



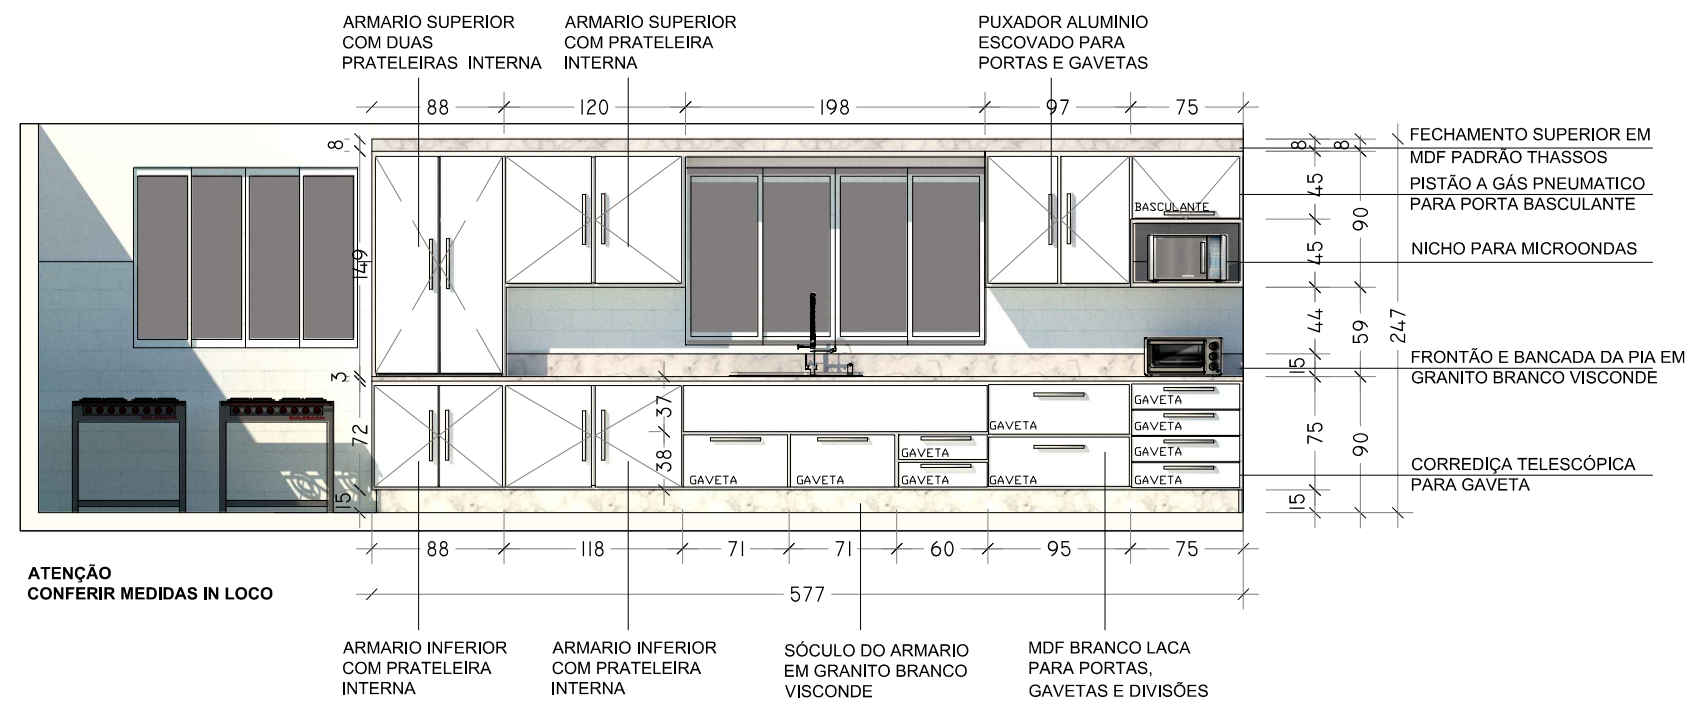

ELEVAÇÃO FRONTAL - PARTE 1 - ESCALA 1:50

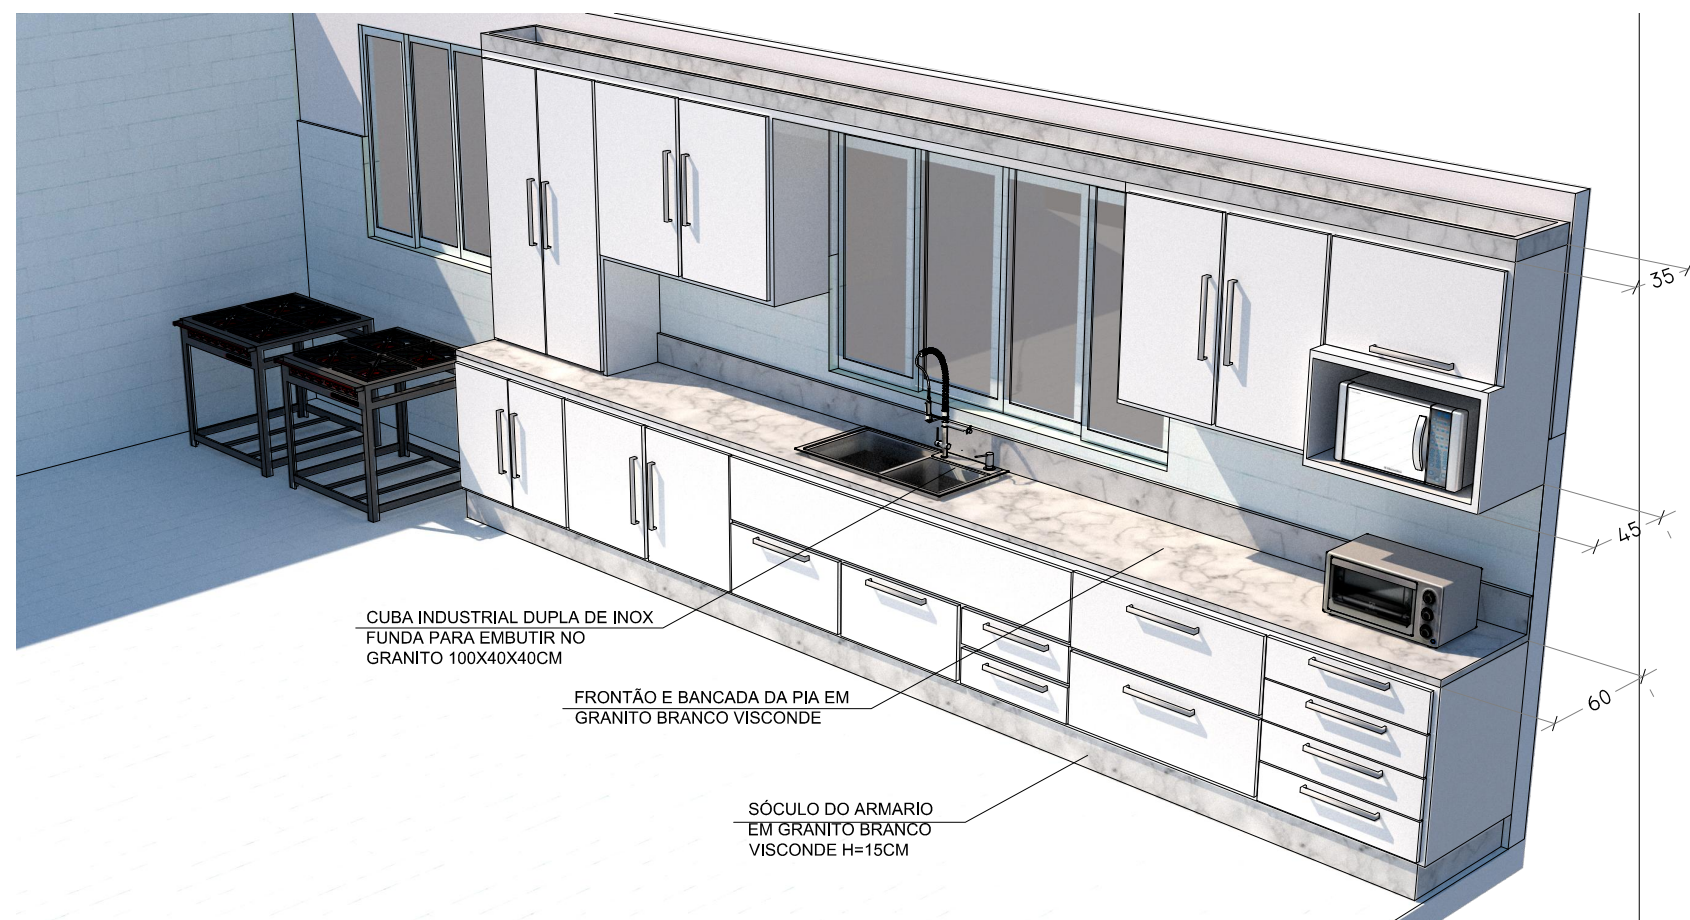

PERSPECTIVA

OBRA: DETALHAMENTO MÓVEIS - CRAS


LOCAL: RUA CAMPO GRANDE, AVENCAL, PIÊN-PR




 **Prefeitura Municipal de Piên**

Rua Amazonas n° 373 - Centro - Piên - Paraná - CEP 83.860-000

PROJETO	PROJETO	JOANA	PRANCHA	DE
INTERIORES	DESENHO	JOANA	01	04
	DATA	AGOSTO/2020		
	ESCALA	INDICADA		

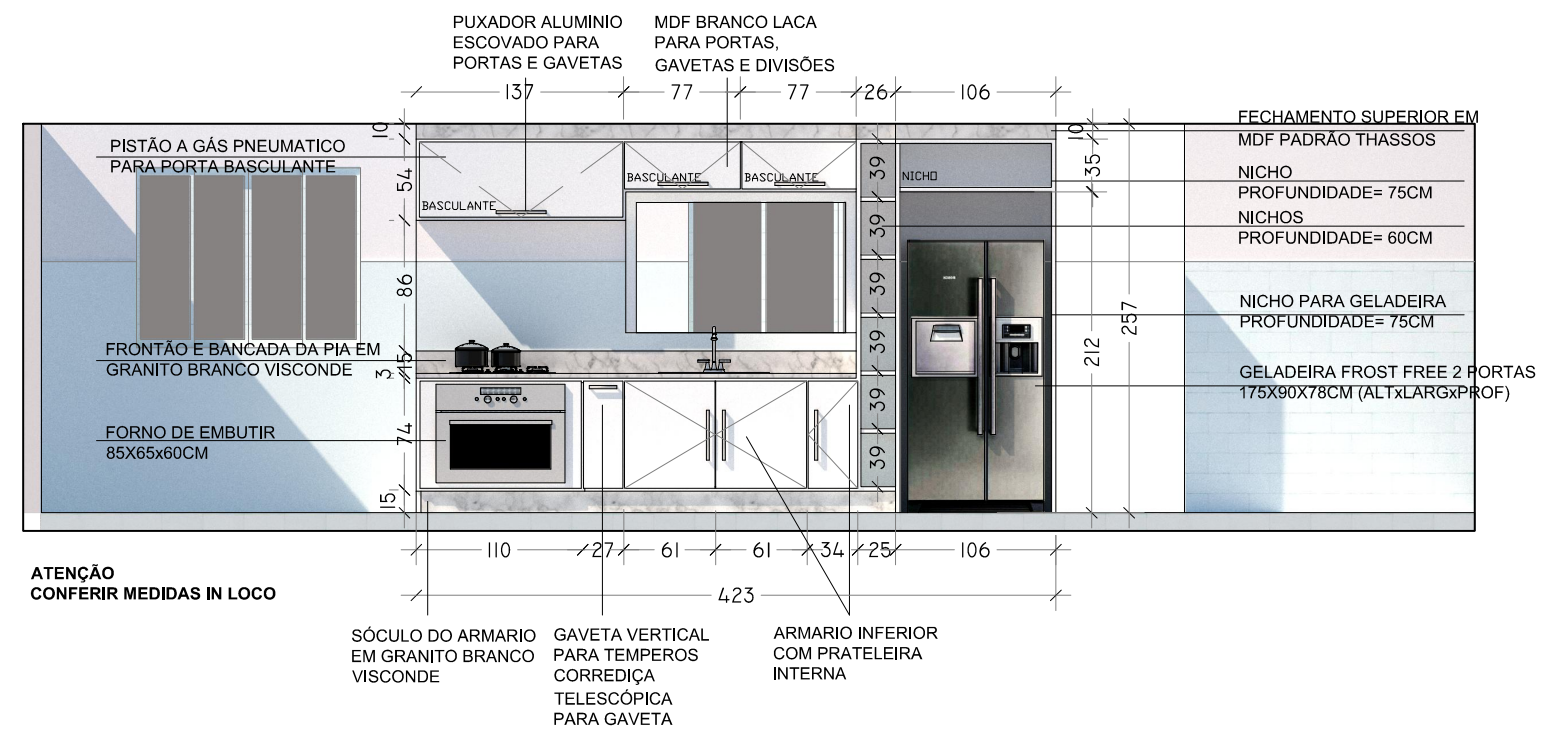


ELEVAÇÃO FRONTAL - PARTE 2 - ESCALA 1:50

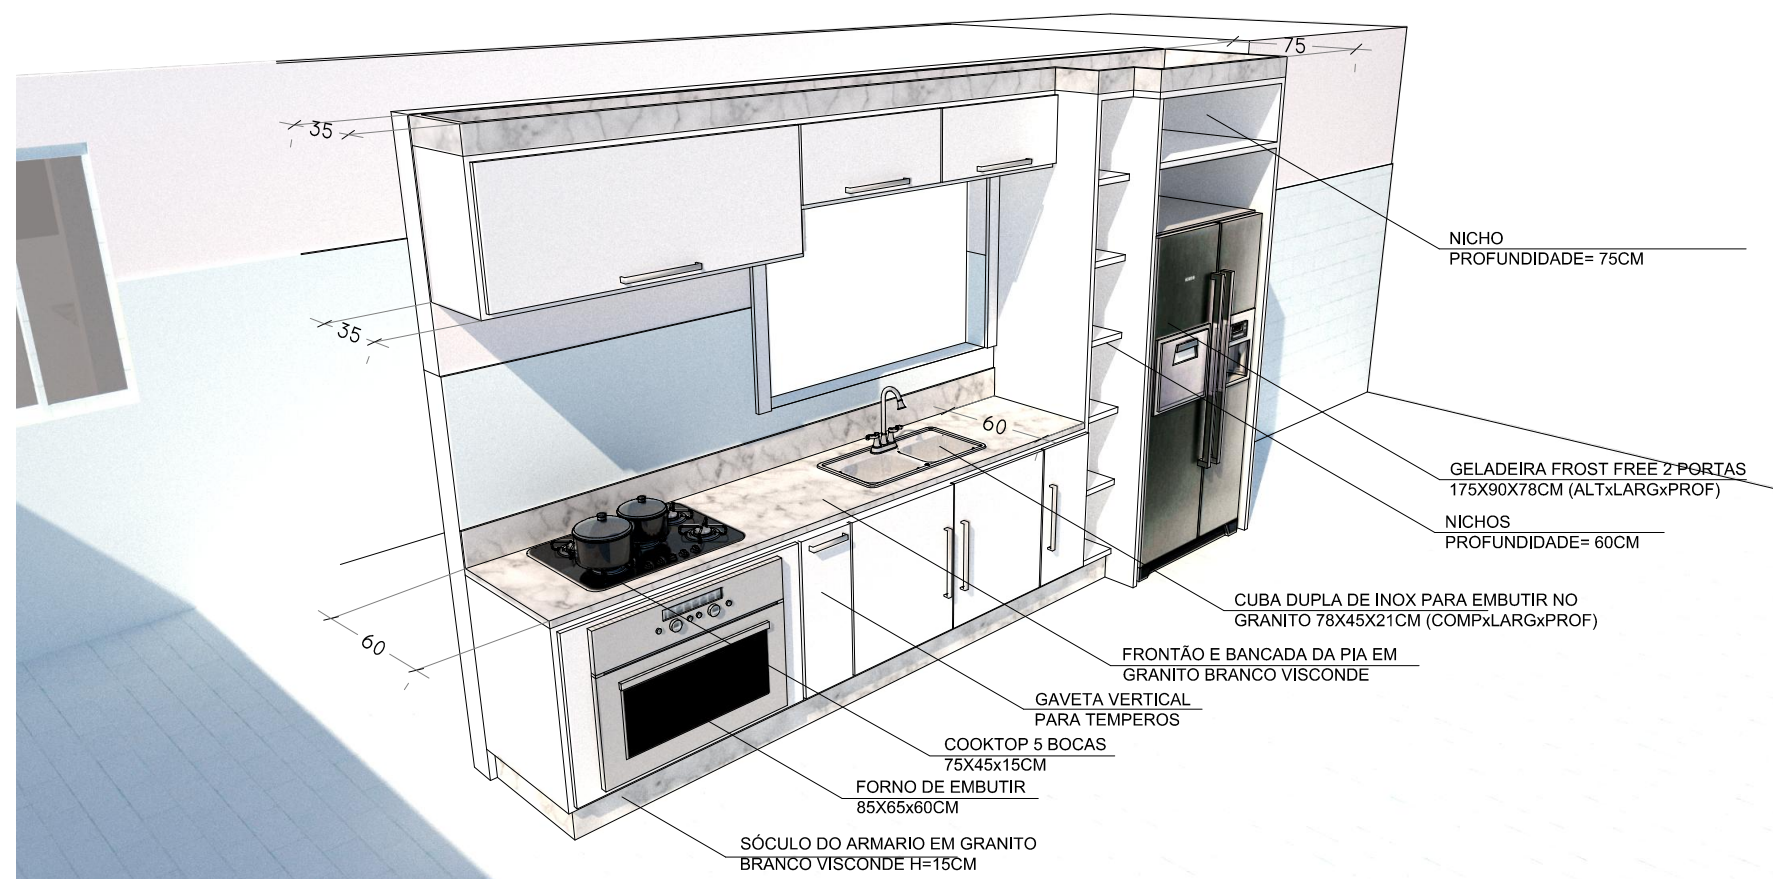


PERSPECTIVA

OBRA: DETALHAMENTO MÓVEIS - CRAS			
LOCAL: RUA CAMPO GRANDE, AVENCAL, PIÊN-PR			
PROJETO	PROJETO	JOANA	PRANCHA
	DESENHO	JOANA	DE
	DATA	AGOSTO/2020	02 04
	ESCALA	INDICADA	

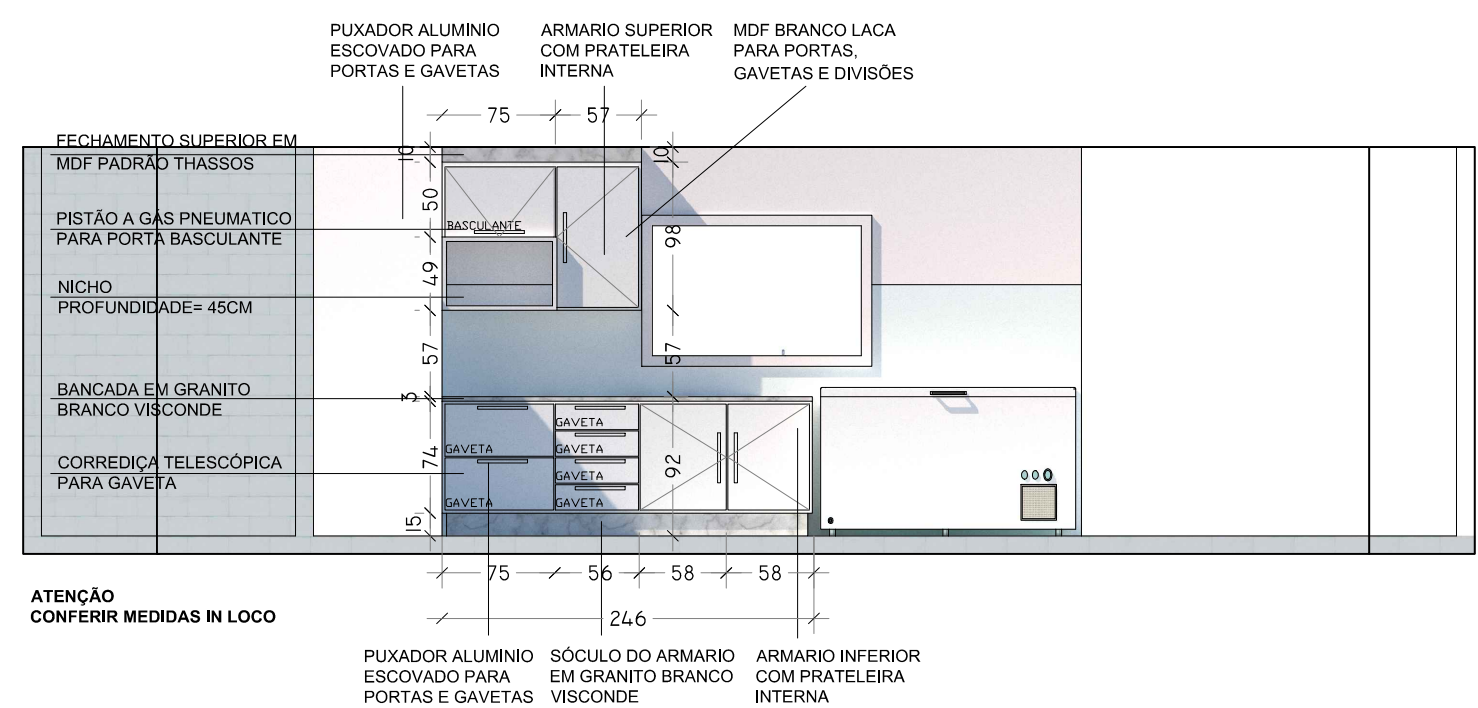


ELEVAÇÃO FRONTAL - PARTE 3 - ESCALA 1:50

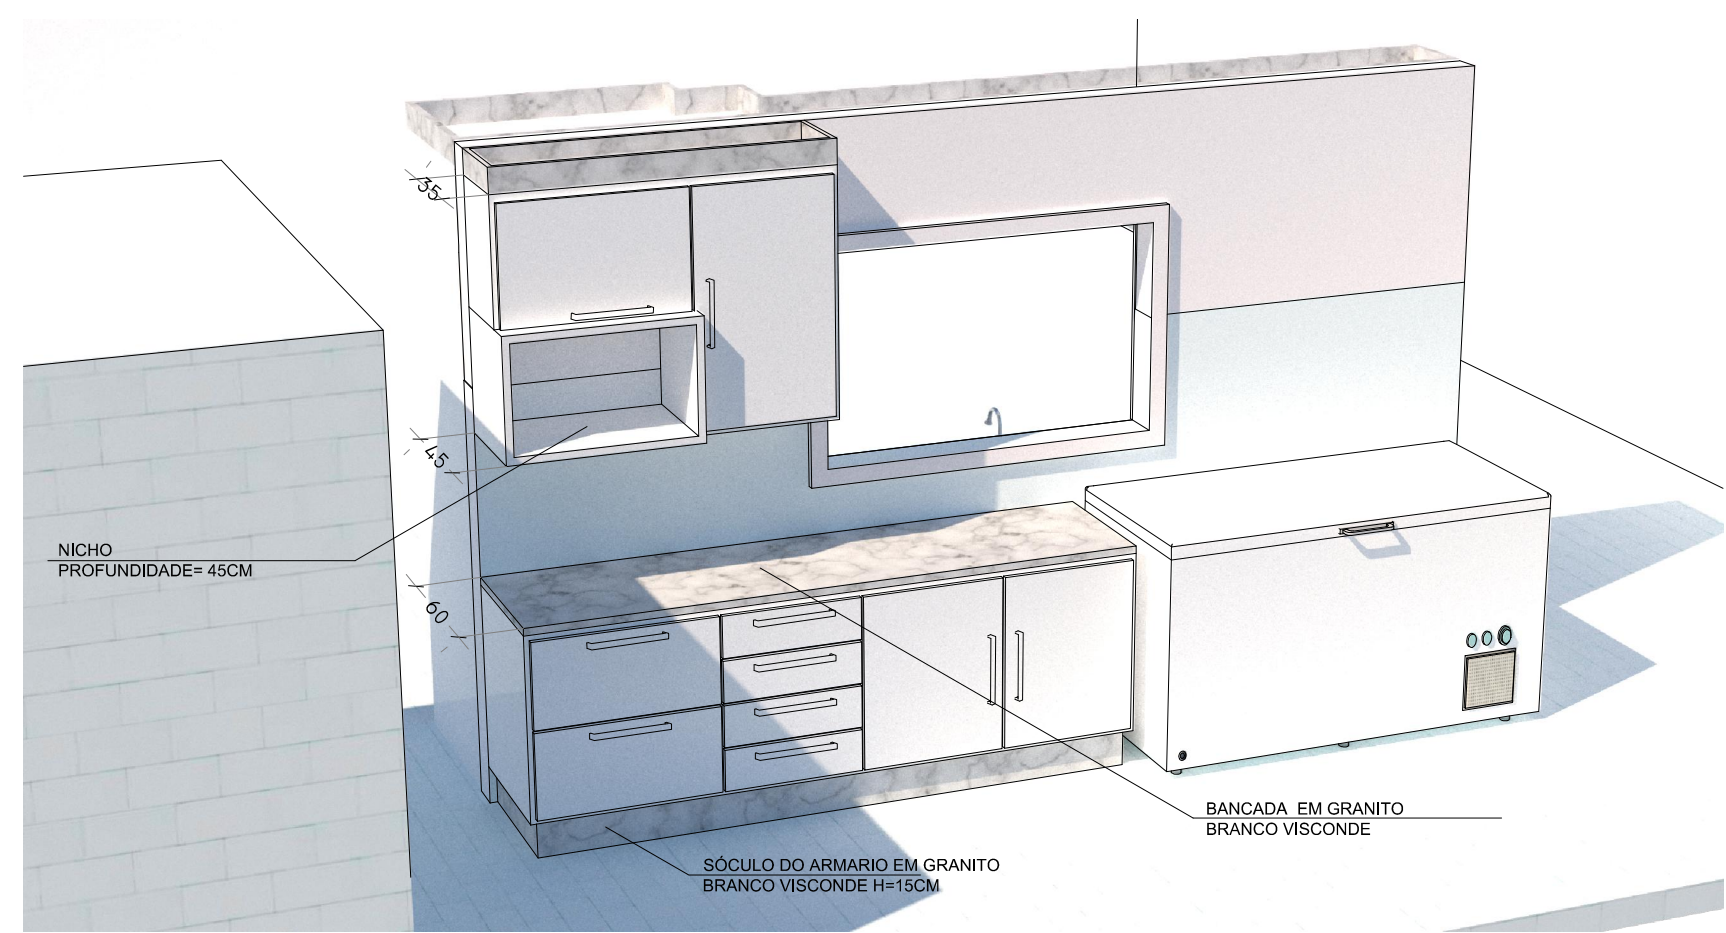

PERSPECTIVA


OBRA: DETALHAMENTO MÓVEIS - CRAS
LOCAL: RUA CAMPO GRANDE, AVENCAL, PIÊN-PR

PROJETO	PROJETO	JOANA	PRANCHA	DE
	DESENHO	JOANA		
	DATA	AGOSTO/2020		
	ESCALA	INDICADA		
INTERIORES			03	04


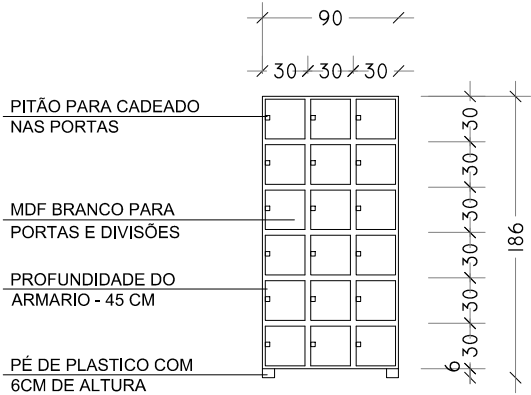


ATENÇÃO
CONFERIR MEDIDAS IN LOCO
ARMARIO PARA PERTENCES COM 18 PORTAS

ELEVAÇÃO FRONTAL - PARTE 4 - ESCALA 1:50

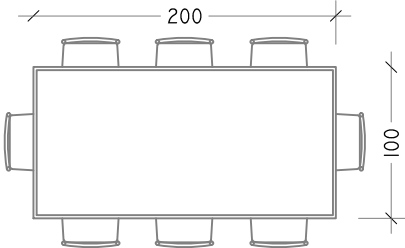

ATENÇÃO
CONFERIR MEDIDAS IN LOCO
MESA DE MADEIRA COM TAMPO DE GRANITO
DE 8 LUGARES

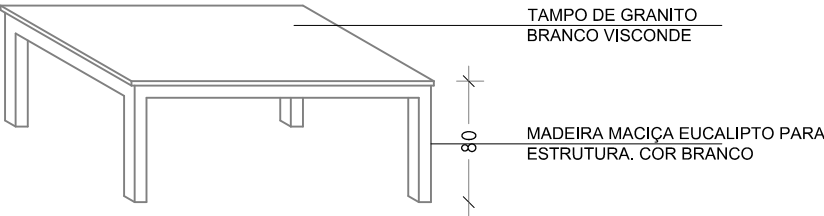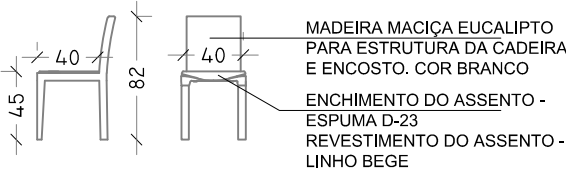

ELEVAÇÃO FRONTAL E PERSPECTIVA - PARTE 5 - ESCALA 1:50

OBRA: DETALHAMENTO MÓVEIS - CRAS				
LOCAL: RUA CAMPO GRANDE, AVENCAL, PIÊN-PR				
PROJETO	PROJETO	JOANA	PRANCHA	DE
	DESENHO	JOANA	04	04
	DATA	AGOSTO/2020		
	ESCALA	INDICADA		