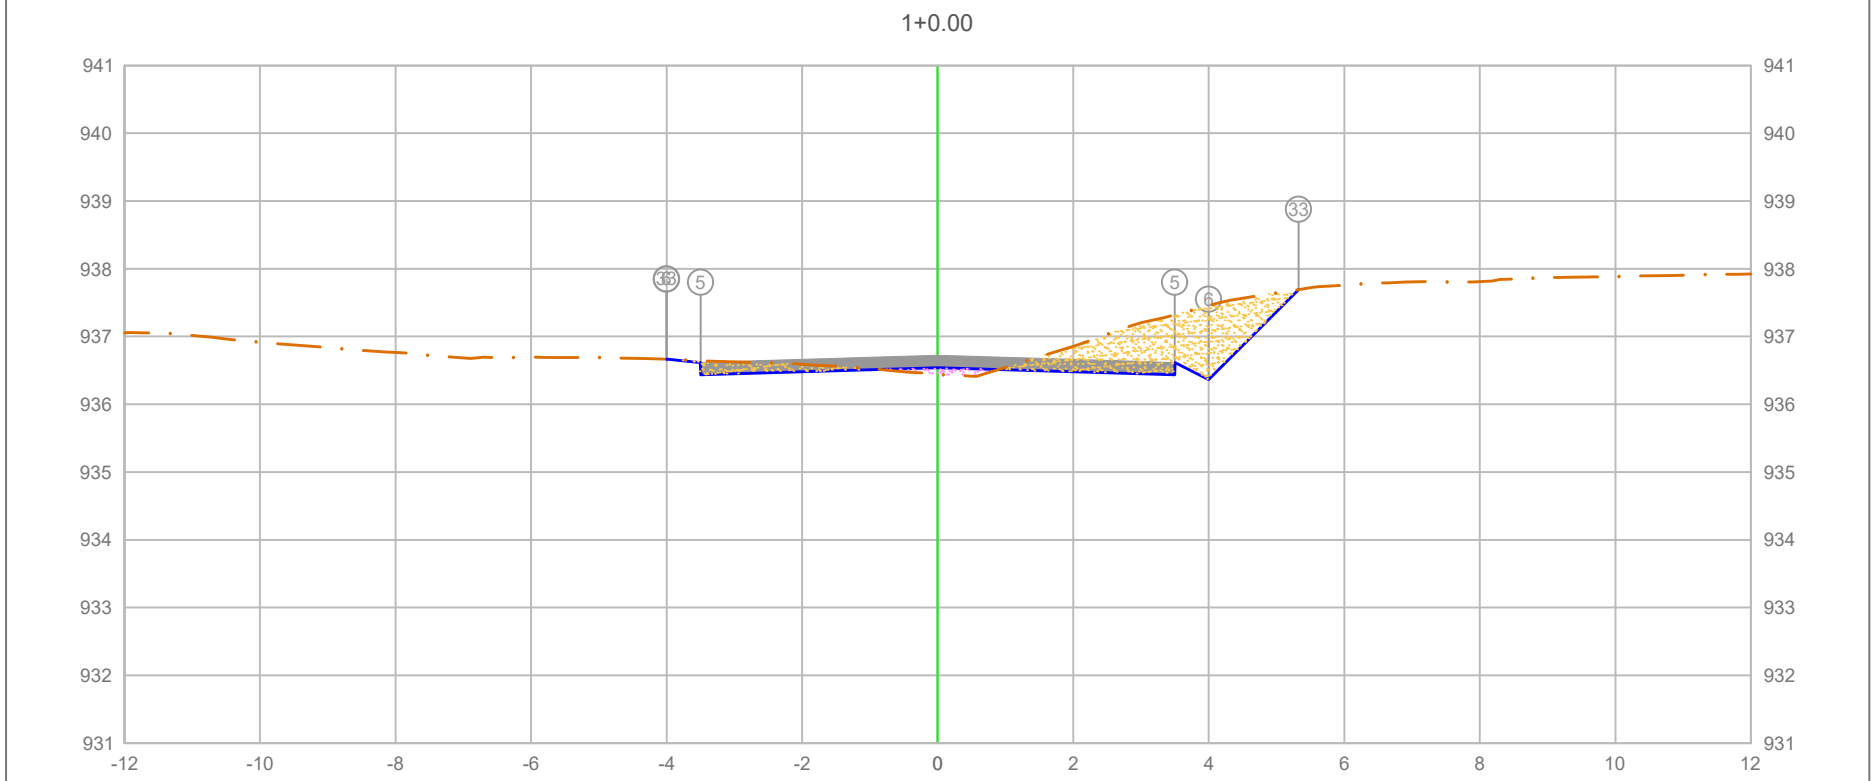


PLATAFORMA ACABADA LADO ESQUERDO	PTO.				5	6	33
	DIST.				-3.500	-4.000	-4.004
	COTA				936.617	936.667	936.664

PLATAFORMA ACABADA LADO DIREITO	PTO.	5	6	33
	DIST.	3.500	4.000	5.327
	COTA	936.617	936.367	937.694

ÁREA DE CORTE
ÁREA DE ATERRO
PERFIL DO TERRENO
PERFIL DA TERRAPLENAGEM
PAVIMENTO


0+020.00

Cota terreno = 936.542
Cota projeto = 936.445

A.corte 1ª. = 2.68 m²	A.aterro = 0.12 m²	EMITENTE	
A.corte 2ª. ripper = m²	A.rsm = m²		
A.corte 2ª. explos. = m²	A.reat. rachão = m²		
A.corte 3ª. = m²	A.reat. solo = m²		

OBJETO: NOTA DE SERVIÇO DE PAVIMENTO ACABADO
LOCAL: ESTRADA MUNICIPAL KO-301
ESCALA 1:100 | CÓDIGO NS-TER-01 | FOLHA

ORGÃO DE APROVAÇÃO

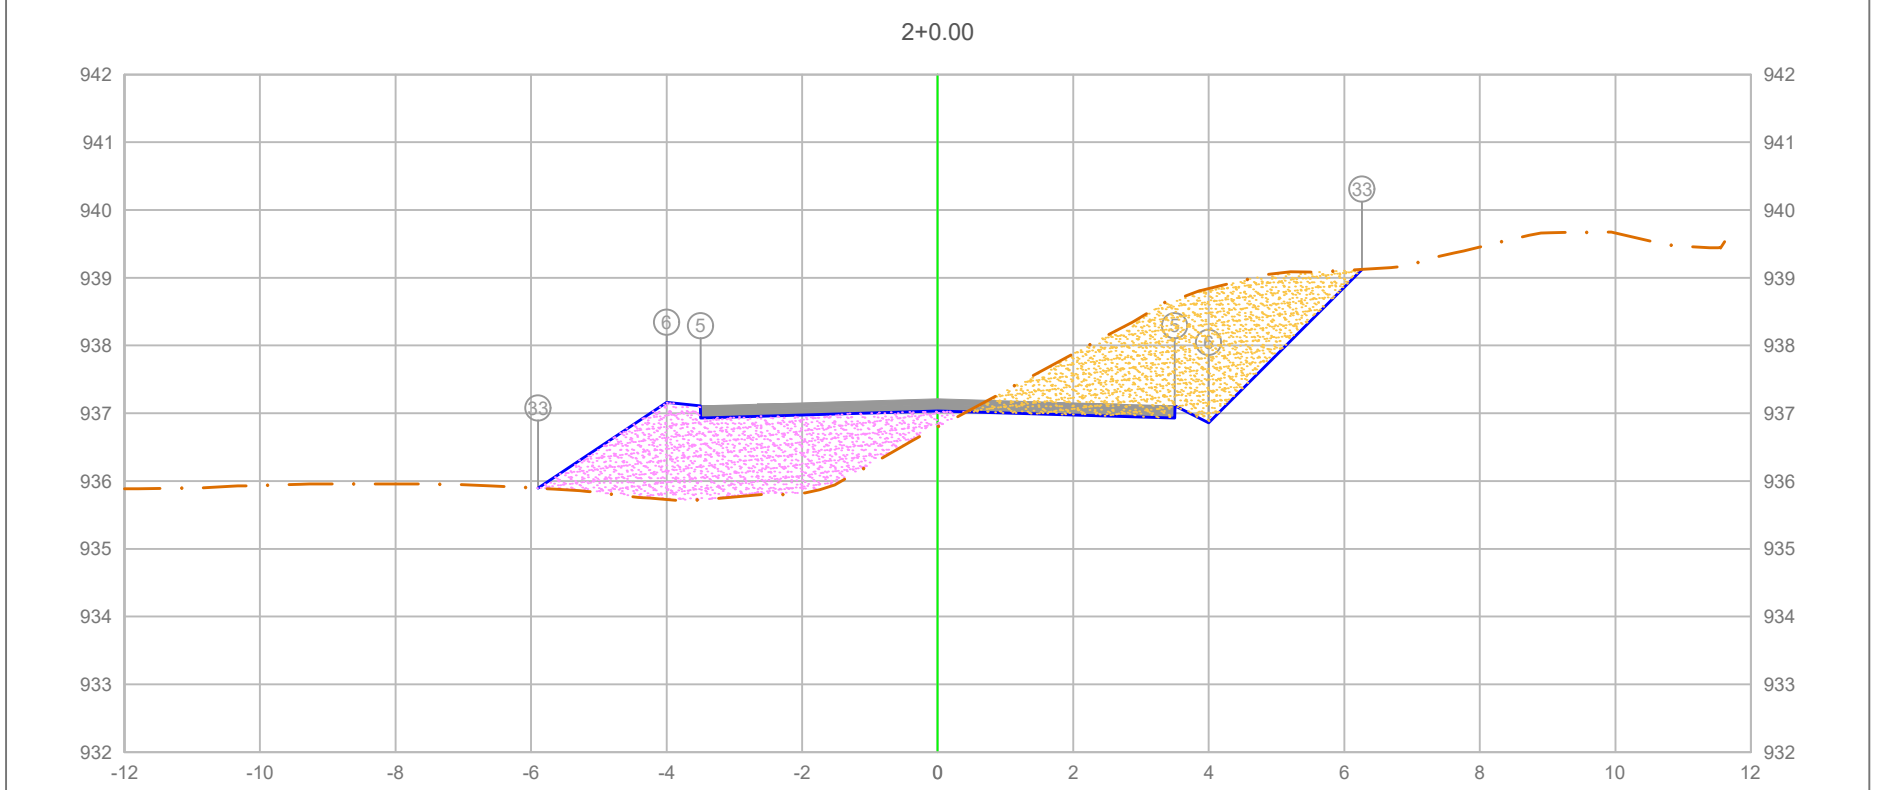

PLATAFORMA ACABADA LADO ESQUERDO	PTO.			5 3 6	
	DIST.			-3.500 -4.000	
	COTA			937.110 937.160	
PLATAFORMA ACABADA LADO DIREITO	PTO.	5	6	33	
	DIST.	3.500	4.000	6.263	
	COTA	937.110	936.860	939.123	

ÁREA DE CORTE
ÁREA DE ATERRO
PERFIL DO TERRENO
PERFIL DA TERRAPLENAGEM
PAVIMENTO

0+040.00

Cota terreno = 937.035
Cota projeto = 936.800

A.corte 1ª. =	5.97 m²	A.aterro =	5.37 m²
A.corte 2ª. ripper =	m²	A.rsm =	m²
A.corte 2ª. explos. =	m²	A.reat. rachão =	m²
A.corte 3ª. =	m²	A.reat. solo =	m²


EMITENTE

OBJETO: NOTA DE SERVIÇO DE PAVIMENTO ACABADO

LOCAL: ESTRADA MUNICIPAL KO-301

ESCALA	CÓDIGO	FOLHA
1:100	NS-TER-01	

ORGÃO DE APROVAÇÃO

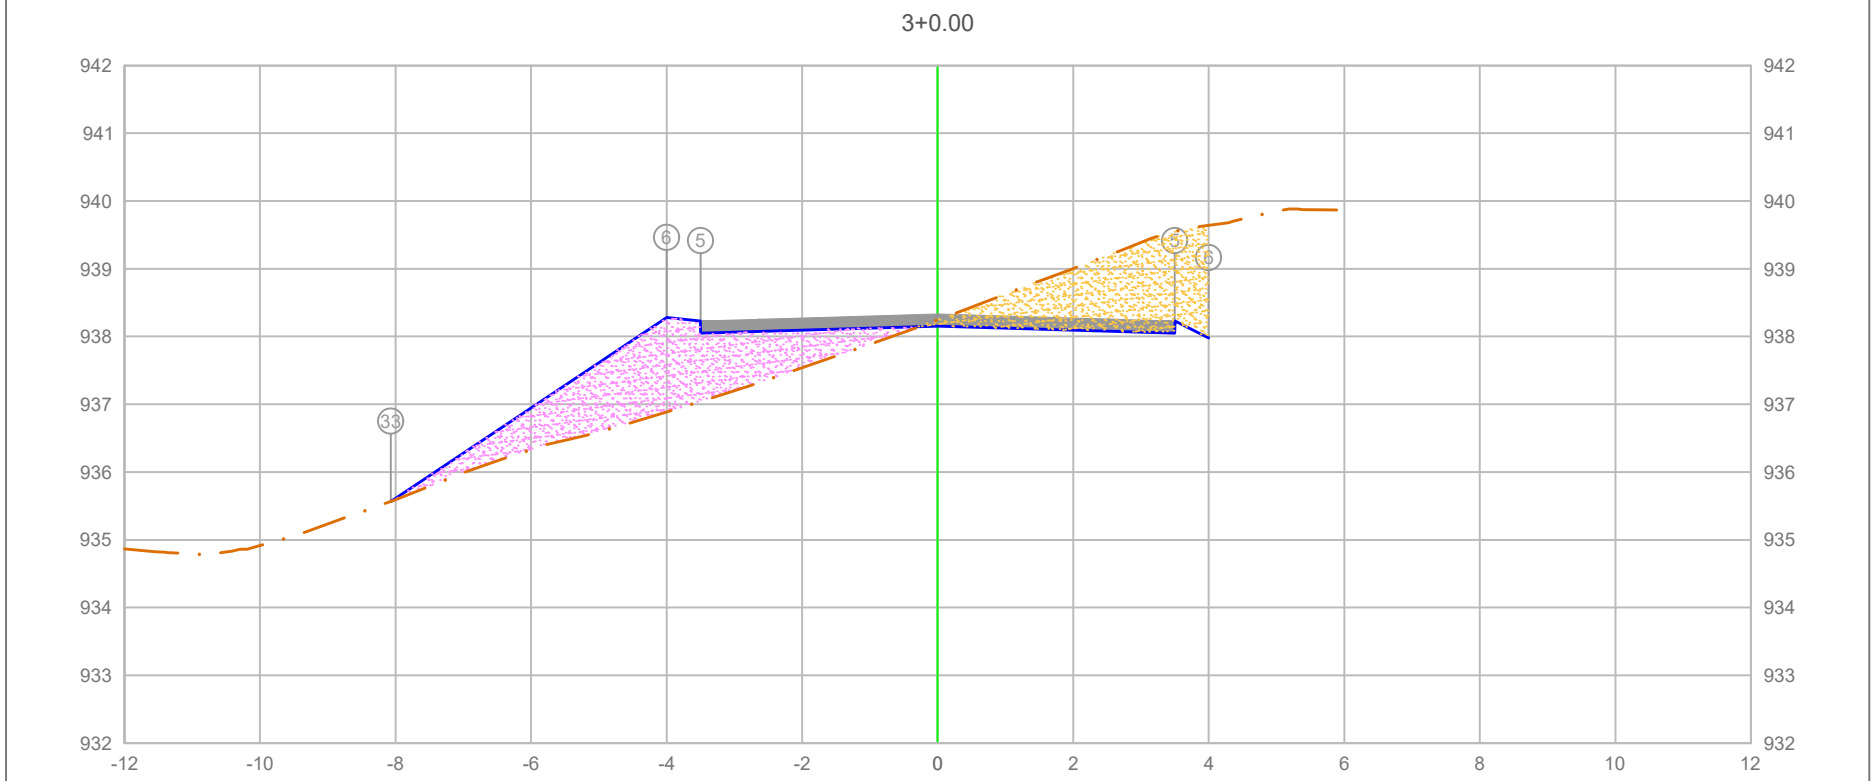

PLATAFORMA ACABADA LADO ESQUERDO	PTO.			33	5 6
	DIST.			-8.071	-3.500 -4.000
	COTA			935.566	938.230 938.280
PLATAFORMA ACABADA LADO DIREITO	PTO.	5	6		
	DIST.	3.500	4.000		
	COTA	938.230	937.980		

ÁREA DE CORTE
ÁREA DE ATERRO
PERFIL DO TERRENO
PERFIL DA TERRAPLENAGEM
PAVIMENTO

0+060.00


Cota terreno = 938.155
Cota projeto = 938.248

A.corte 1ª. =	3.59 m²	A.aterro =	4.94 m²
A.corte 2ª. ripper =	m²	A.rsm =	m²
A.corte 2ª. explos. =	m²	A.reat. rachão =	m²
A.corte 3ª. =	m²	A.reat. solo =	m²

EMITENTE

OBJETO: NOTA DE SERVIÇO DE PAVIMENTO ACABADO
LOCAL: ESTRADA MUNICIPAL KO-301
ESCALA 1:100 | CÓDIGO NS-TER-01 | FOLHA

ORGÃO DE APROVAÇÃO

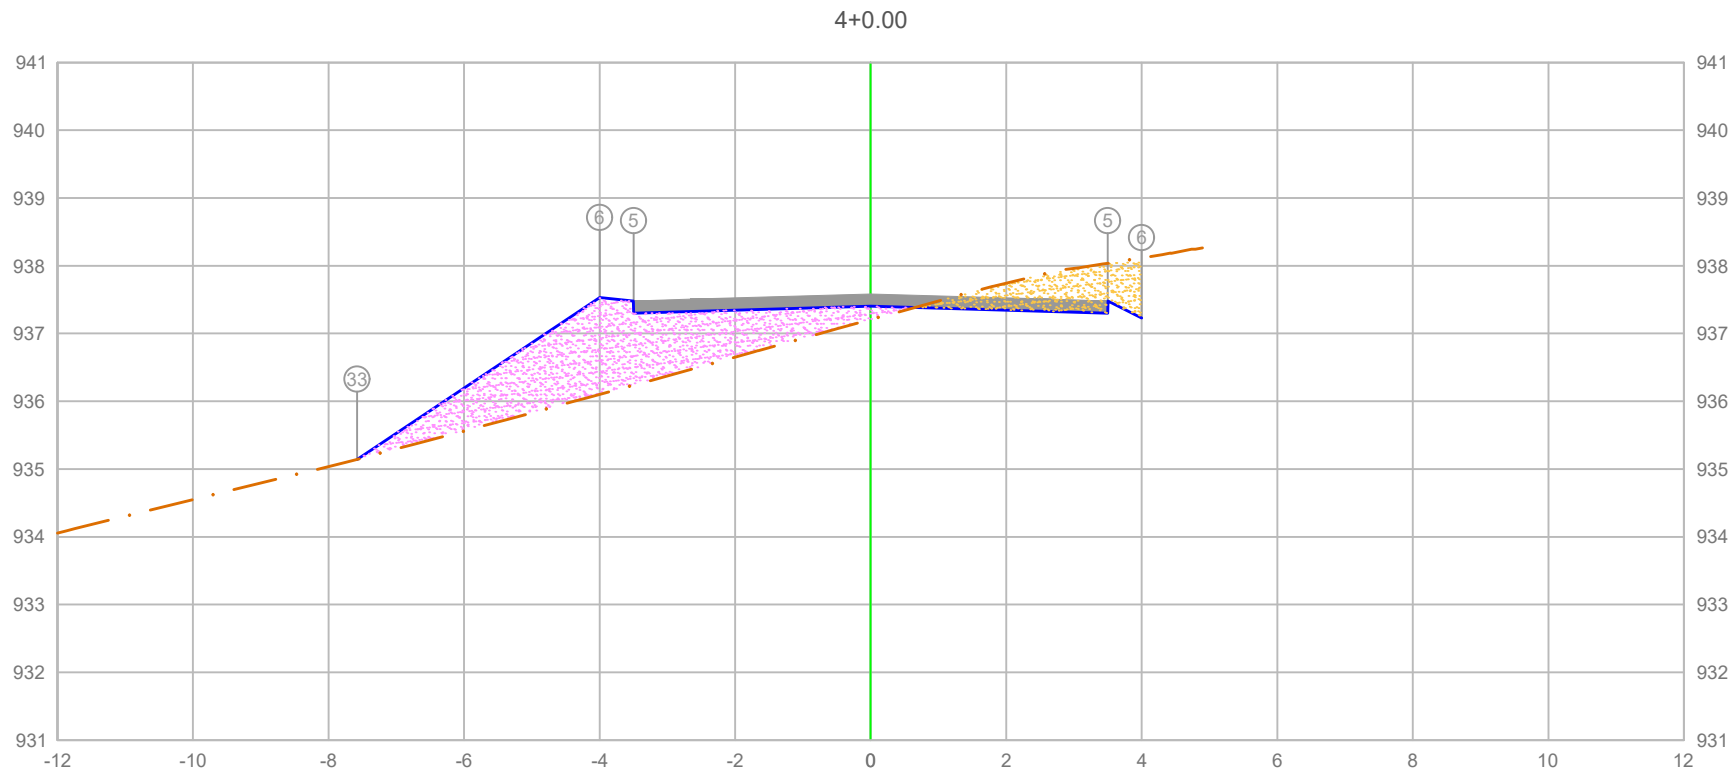

PLATAFORMA ACABADA LADO ESQUERDO	PTO.			33	5 6
	DIST.			-7.581	-3.500 -4.000
	COTA			935.143	937.480 937.530
PLATAFORMA ACABADA LADO DIREITO	PTO.	5	6		
	DIST.	3.500	4.000		
	COTA	937.480	937.230		

ÁREA DE CORTE
ÁREA DE ATERRO
PERFIL DO TERRENO
PERFIL DA TERRAPLENAGEM
PAVIMENTO

0+080.00

Cota terreno = 937.405
Cota projeto = 937.207

A.corte 1ª. =	1.51	m²	A.aterro =	5.51	m²
A.corte 2ª. ripper =		m²	A.rsm =		m²
A.corte 2ª. explos. =		m²	A.reat. rachão =		m²
A.corte 3ª. =		m²	A.reat. solo =		m²


EMITENTE

OBJETO: NOTA DE SERVIÇO DE PAVIMENTO ACABADO

LOCAL: ESTRADA MUNICIPAL KO-301

ESCALA	CÓDIGO	FOLHA
1:100	NS-TER-01	

ORGÃO DE APROVAÇÃO

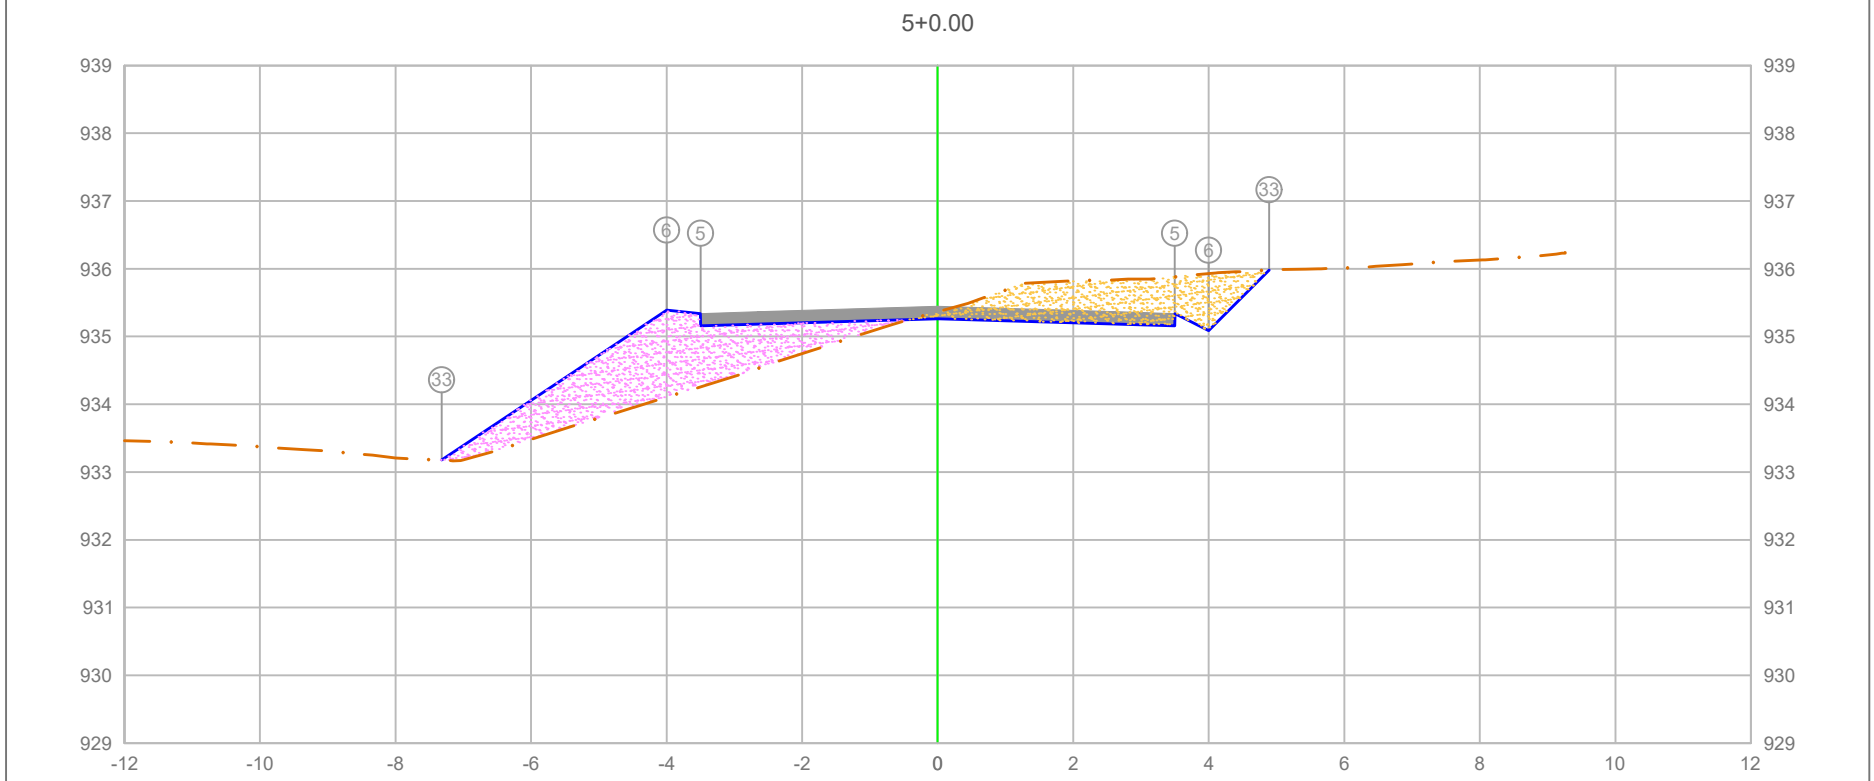

PLATAFORMA ACABADA LADO ESQUERDO	PTO.	33	5	6
	DIST.	-7.318	-3.500	-4.000
	COTA	933.177	935.339	935.389

PLATAFORMA ACABADA LADO DIREITO	PTO.	5	6	33
	DIST.	3.500	4.000	4.892
	COTA	935.339	935.089	935.982

ÁREA DE CORTE
ÁREA DE ATERRO
PERFIL DO TERRENO
PERFIL DA TERRAPLENAGEM
PAVIMENTO

0+100.00


Cota terreno = 935.264
Cota projeto = 935.365

A.corte 1ª. =	2.57 m²	A.aterro =	4.26 m²
A.corte 2ª. ripper =	m²	A.rsm =	m²
A.corte 2ª. explos. =	m²	A.reat. rachão =	m²
A.corte 3ª. =	m²	A.reat. solo =	m²

EMITENTE

OBJETO: NOTA DE SERVIÇO DE PAVIMENTO ACABADO
LOCAL: ESTRADA MUNICIPAL KO-301
ESCALA 1:100 | CÓDIGO NS-TER-01 | FOLHA

ORGÃO DE APROVAÇÃO

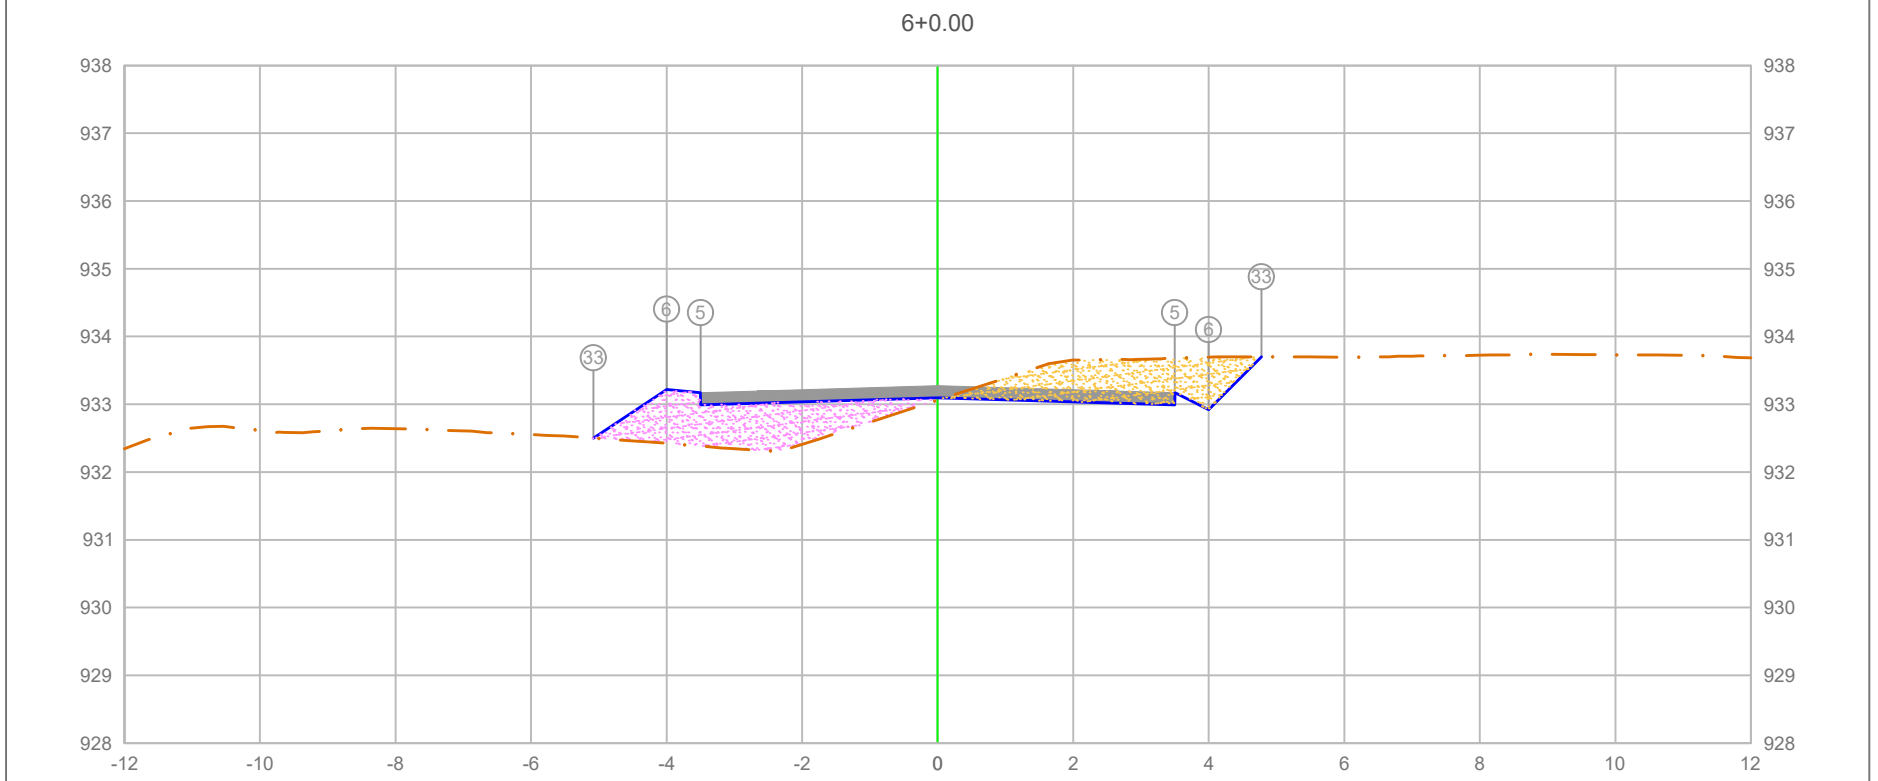

PLATAFORMA ACABADA LADO ESQUERDO	PTO.					5		633	
	DIST.					-3.500		-4.000	
	COTA					933.170		933.225	
PLATAFORMA ACABADA LADO DIREITO	PTO.		5		6		33		
	DIST.		3.500		4.000		4.779		
	COTA		933.170		932.920		933.699		

ÁREA DE CORTE
ÁREA DE ATERRO
PERFIL DO TERRENO
PERFIL DA TERRAPLENAGEM
PAVIMENTO

0+120.00


Cota terreno = 933.095
Cota projeto = 933.064

A.corte 1ª. =	2.24 m²	A.aterro =	2.49 m²
A.corte 2ª. ripper =	m²	A.rsm =	m²
A.corte 2ª. explos. =	m²	A.reat. rachão =	m²
A.corte 3ª. =	m²	A.reat. solo =	m²

EMITENTE

OBJETO: NOTA DE SERVIÇO DE PAVIMENTO ACABADO
LOCAL: ESTRADA MUNICIPAL KO-301
ESCALA 1:100 | CÓDIGO NS-TER-01 | FOLHA

ORGÃO DE APROVAÇÃO

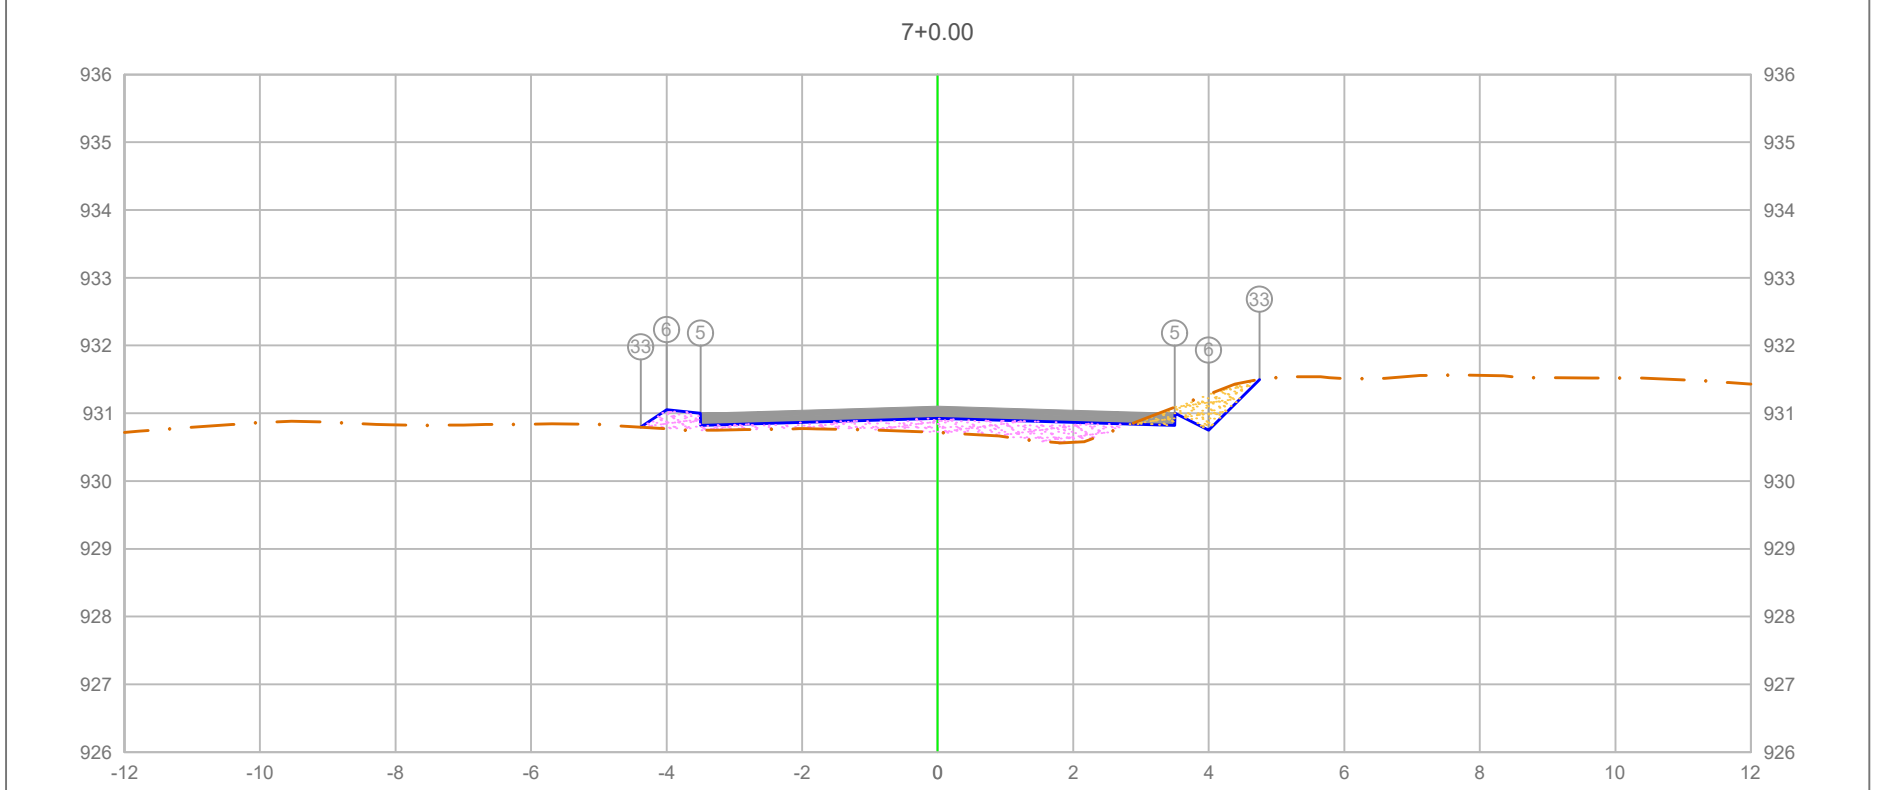

PLATAFORMA ACABADA LADO ESQUERDO	PTO.			5	6	33
	DIST.			-3.500	-4.000	-4.383
	COTA			931.001	931.051	930.796
PLATAFORMA ACABADA LADO DIREITO	PTO.	5	6	33		
	DIST.	3.500	4.000	4.748		
	COTA	931.001	930.751	931.499		

ÁREA DE CORTE
ÁREA DE ATERRO
PERFIL DO TERRENO
PERFIL DA TERRAPLENAGEM
PAVIMENTO

0+140.00

Cota terreno = 930.926
Cota projeto = 930.716


A.corte 1ª. =	0.46 m²	A.aterro =	1.25 m²
A.corte 2ª. ripper =	m²	A.rsm =	m²
A.corte 2ª. explos. =	m²	A.reat. rachão =	m²
A.corte 3ª. =	m²	A.reat. solo =	m²

EMITENTE

OBJETO: NOTA DE SERVIÇO DE PAVIMENTO ACABADO
LOCAL: ESTRADA MUNICIPAL KO-301
ESCALA 1:100 | CÓDIGO NS-TER-01 | FOLHA

ORGÃO DE APROVAÇÃO

7+3.74

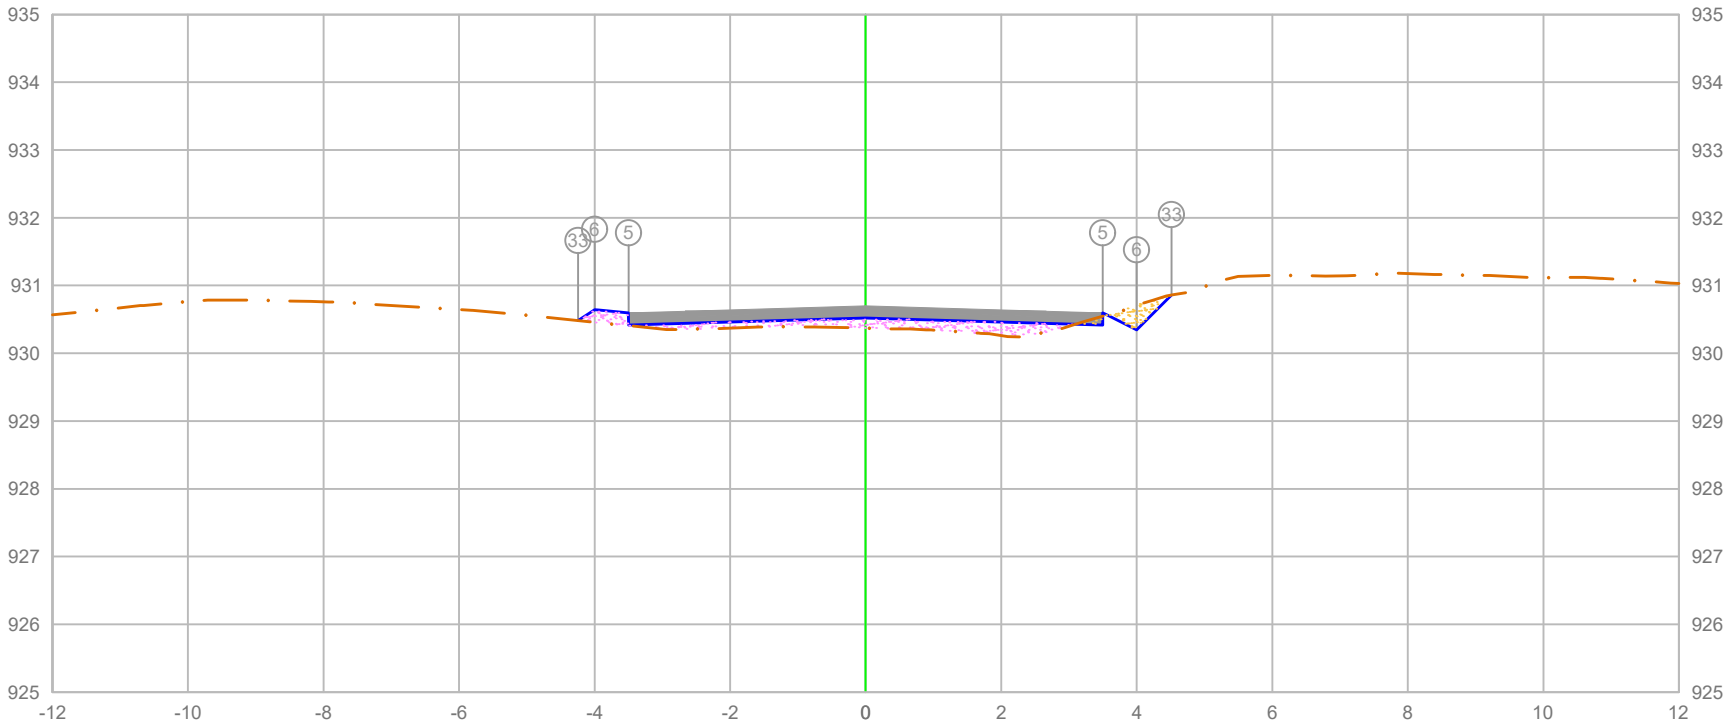

PLATAFORMA ACABADA LADO ESQUERDO	PTO.				5	6	33
	DIST.				-3.500	-4.000	-4.246
	COTA				930.596	930.646	930.482


PLATAFORMA ACABADA LADO DIREITO	PTO.	5	6	33
	DIST.	3.500	4.000	4.516
	COTA	930.596	930.346	930.861

ÁREA DE CORTE
PAVIMENTO
ÁREA DE ATERRO
PERFIL DO TERRENO
PERFIL DA TERRAPLENAGEM

0+143.74

Cota terreno = 930.521
Cota projeto = 930.372

A.corte 1ª. = 0.20 m²	A.aterro = 0.91 m²	EMITENTE	OBJETO: NOTA DE SERVIÇO DE PAVIMENTO ACABADO
A.corte 2ª. ripper = m²	A.rsm = m²		LOCAL: ESTRADA MUNICIPAL KO-301
A.corte 2ª. explos. = m²	A.reat. rachão = m²		ESCALA 1:100 / CÓDIGO NS-TER-01 / FOLHA
A.corte 3ª. = m²	A.reat. solo = m²		ORGÃO DE APROVAÇÃO

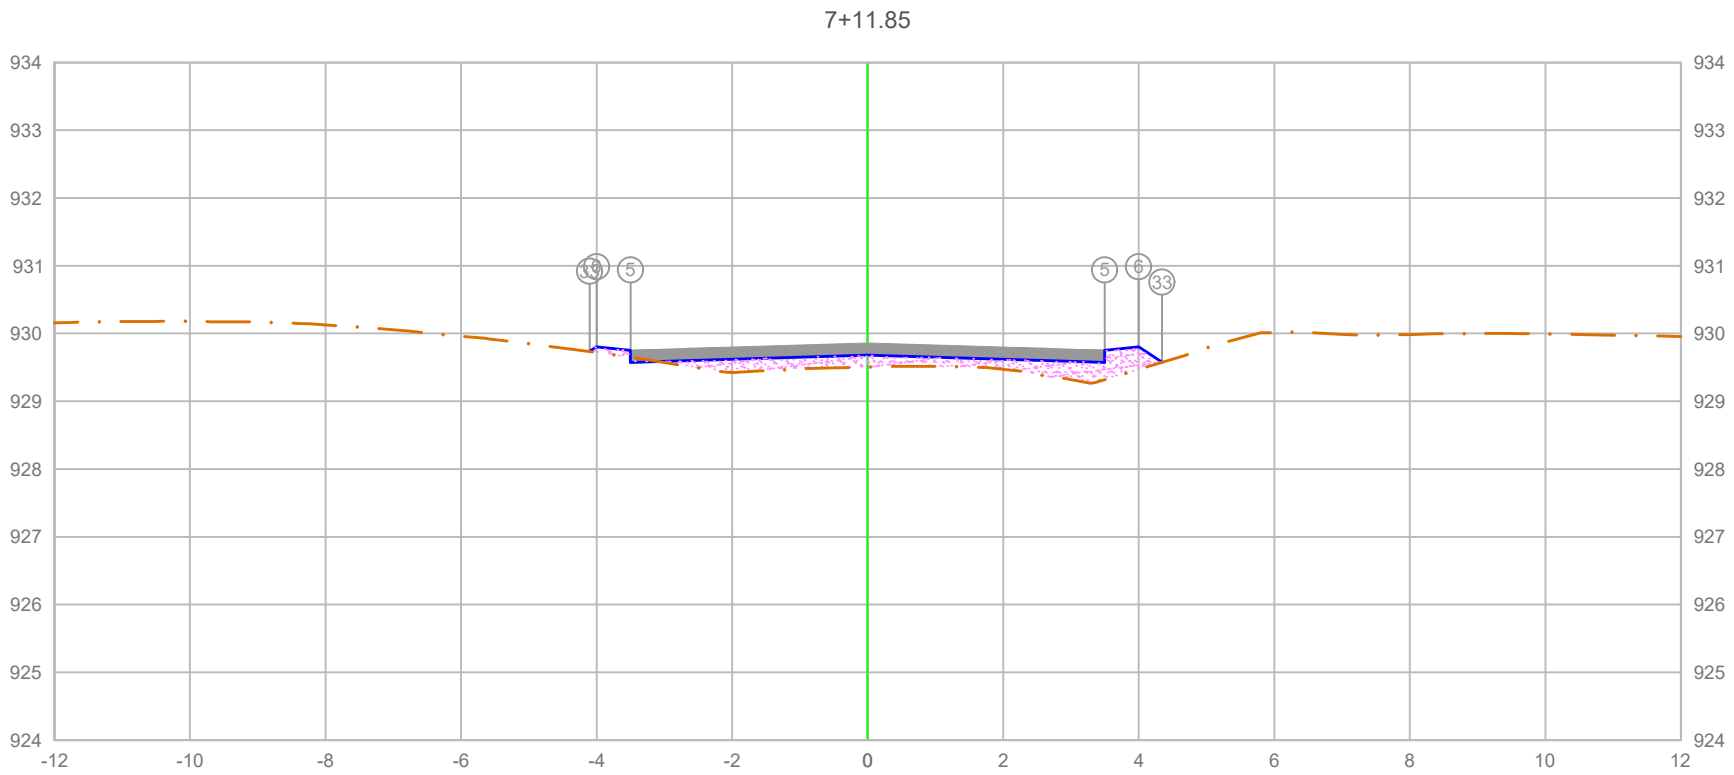

PLATAFORMA ACABADA LADO ESQUERDO	PTO.	5	6	33
	DIST.	-3.500	-4.000	-4.104
	COTA	929.754	929.804	929.735

PLATAFORMA ACABADA LADO DIREITO	PTO.	5	6	33
	DIST.	3.500	4.000	4.345
	COTA	929.754	929.804	929.574


ÁREA DE CORTE
ÁREA DE ATERRO
PERFIL DO TERRENO
PERFIL DA TERRAPLENAGEM
PAVIMENTO

0+151.85

Cota terreno = 929.679
Cota projeto = 929.507

A.corte 1ª. = 0.02 m²	A.aterro = 1.40 m²	EMITENTE	OBJETO: NOTA DE SERVIÇO DE PAVIMENTO ACABADO
A.corte 2ª. ripper = m²	A.rsm = m²		LOCAL: ESTRADA MUNICIPAL KO-301
A.corte 2ª. explos. = m²	A.reat. rachão = m²		ESCALA 1:100 / CÓDIGO NS-TER-01 / FOLHA
A.corte 3ª. = m²	A.reat. solo = m²		ORGÃO DE APROVAÇÃO

7+19.97

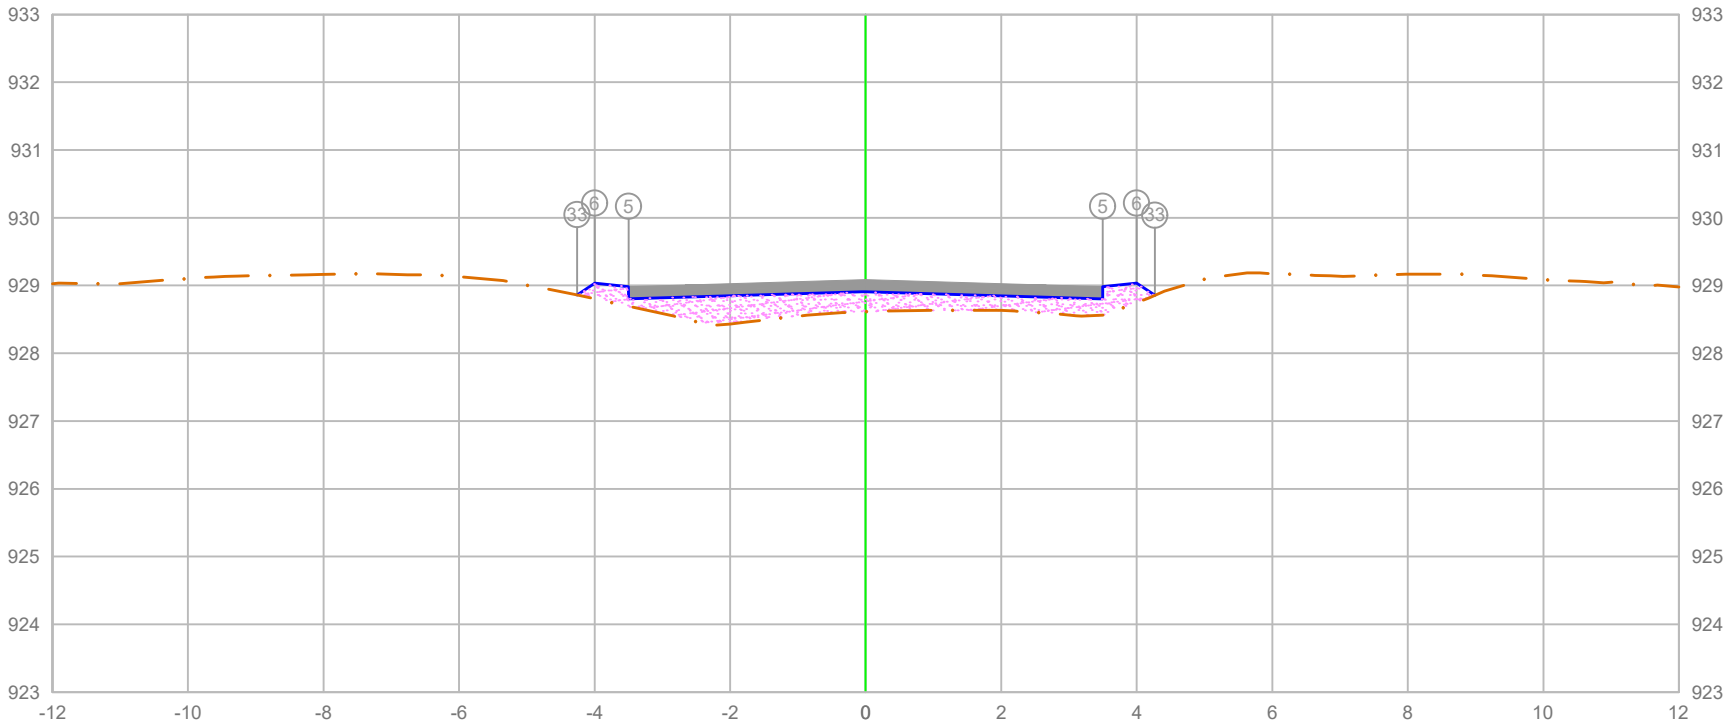

PLATAFORMA ACABADA LADO ESQUERDO	PTO.		5	6	33
	DIST.		-3.500	-4.000	-4.259
	COTA		928.984	929.034	928.862
PLATAFORMA ACABADA LADO DIREITO	PTO.	5	6	33
	DIST.	3.500	4.000	4.267
	COTA	928.984	929.034	928.856

ÁREA DE CORTE
ÁREA DE ATERRO
PERFIL DO TERRENO
PERFIL DA TERRAPLENAGEM
PAVIMENTO

0+159.97

Cota terreno = 928.909
Cota projeto = 928.615


A.corte 1ª. =	0.00 m²	A.aterro =	2.36 m²
A.corte 2ª. ripper =	m²	A.rsm =	m²
A.corte 2ª. explos. =	m²	A.reat. rachão =	m²
A.corte 3ª. =	m²	A.reat. solo =	m²

EMITENTE

OBJETO: NOTA DE SERVIÇO DE PAVIMENTO ACABADO
LOCAL: ESTRADA MUNICIPAL KO-301
ESCALA 1:100 | CÓDIGO NS-TER-01 | FOLHA

ORGÃO DE APROVAÇÃO

8+0.00

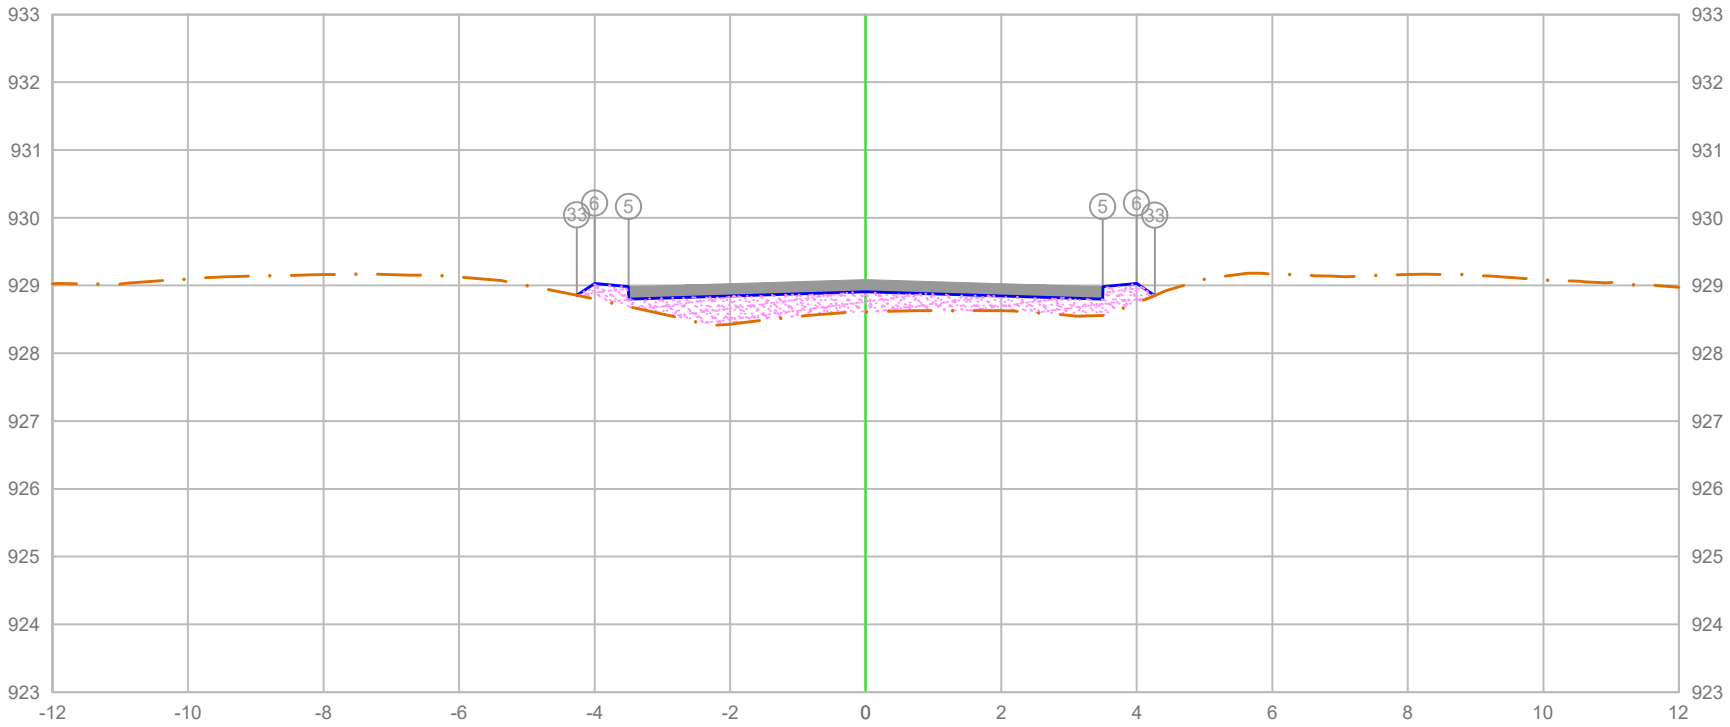

	PTO.	5	6	33
PLATAFORMA ACABADA LADO ESQUERDO	DIST.	-3.500	-4.000	-4.261
	COTA	928.981	929.031	928.857
PLATAFORMA ACABADA LADO DIREITO	PTO.	5	6	33
	DIST.	3.500	4.000	4.267
	COTA	928.981	929.031	928.853

ÁREA DE CORTE
ÁREA DE ATERRO
PERFIL DO TERRENO
PERFIL DA TERRAPLENAGEM
PAVIMENTO

0+160.00


Cota terreno = 928.906
Cota projeto = 928.612

A.corte 1ª. =	0.00 m²	A.aterro =	2.36 m²
A.corte 2ª. ripper =	m²	A.rsm =	m²
A.corte 2ª. explos. =	m²	A.reat. rachão =	m²
A.corte 3ª. =	m²	A.reat. solo =	m²

EMITENTE

OBJETO: NOTA DE SERVIÇO DE PAVIMENTO ACABADO
LOCAL: ESTRADA MUNICIPAL KO-301
ESCALA 1:100 | CÓDIGO NS-TER-01 | FOLHA

ORGÃO DE APROVAÇÃO

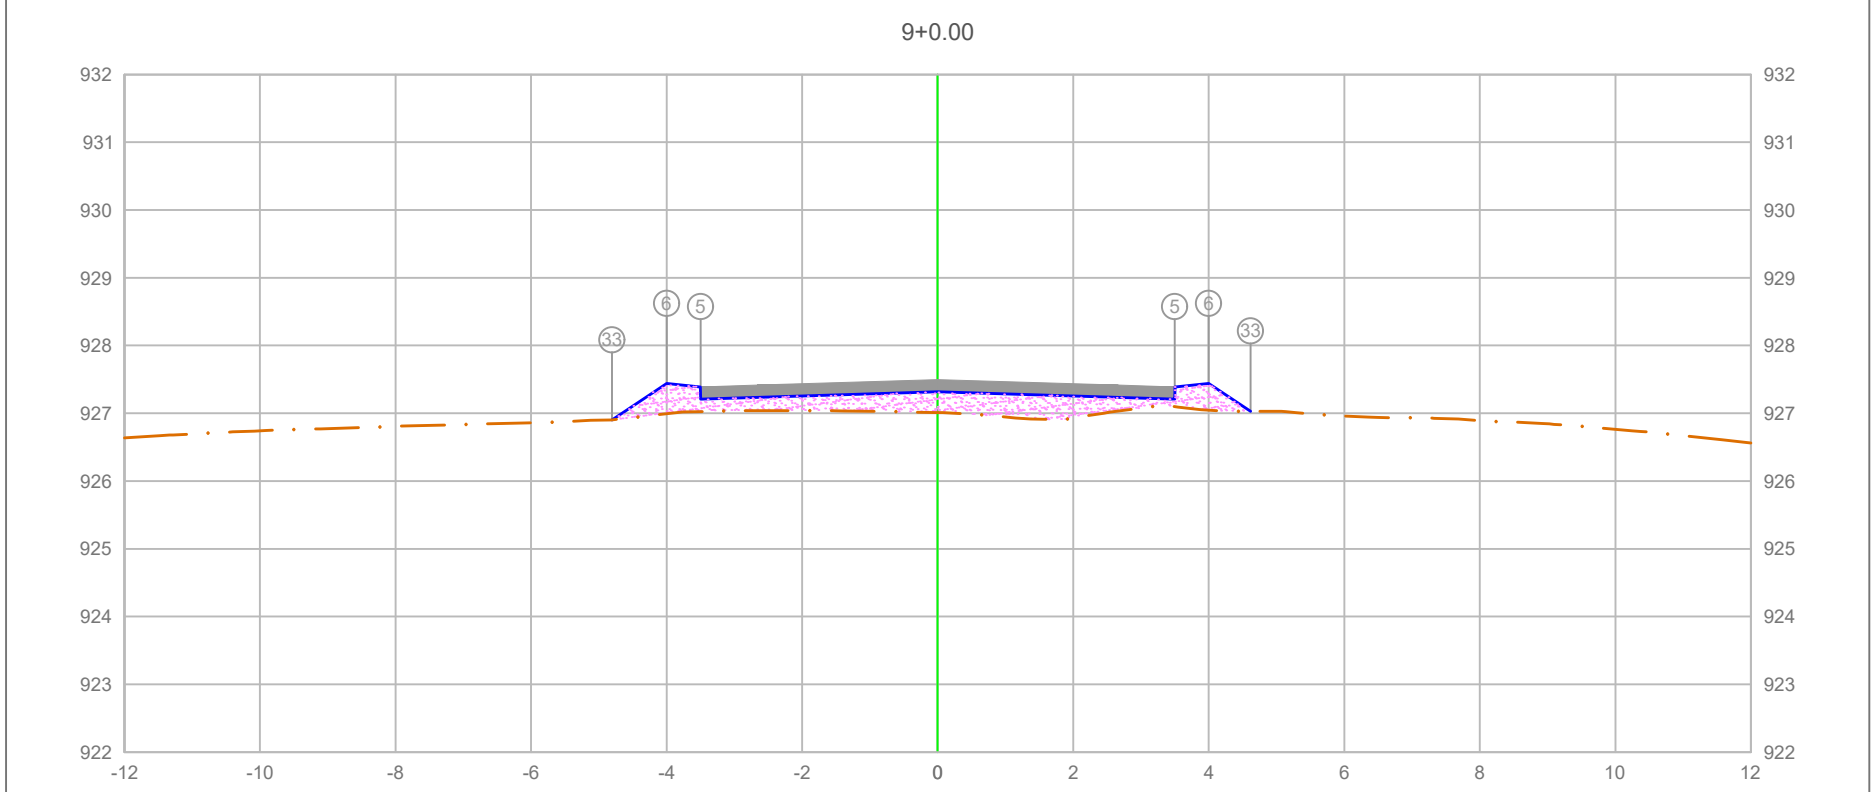

PLATAFORMA ACABADA LADO ESQUERDO	PTO.		5	6	33
	DIST.		-3.500	-4.000	4.808
	COTA		927.390	927.440	926.902
PLATAFORMA ACABADA LADO DIREITO	PTO.	5	6	33
	DIST.	3.500	4.000	4.616
	COTA	927.390	927.440	927.030

ÁREA DE CORTE
ÁREA DE ATERRO
PERFIL DO TERRENO
PERFIL DA TERRAPLENAGEM
PAVIMENTO

0+180.00

Cota terreno = 927.315
Cota projeto = 927.012

A.corte 1ª. =	0.00	m²	A.aterro =	2.45	m²
A.corte 2ª. ripper =		m²	A.rsm =		m²
A.corte 2ª. explos. =		m²	A.reat. rachão =		m²
A.corte 3ª. =		m²	A.reat. solo =		m²


EMITENTE

OBJETO: NOTA DE SERVIÇO DE PAVIMENTO ACABADO

LOCAL: ESTRADA MUNICIPAL KO-301

ESCALA	CÓDIGO	FOLHA
1:100	NS-TER-01	

ORGÃO DE APROVAÇÃO

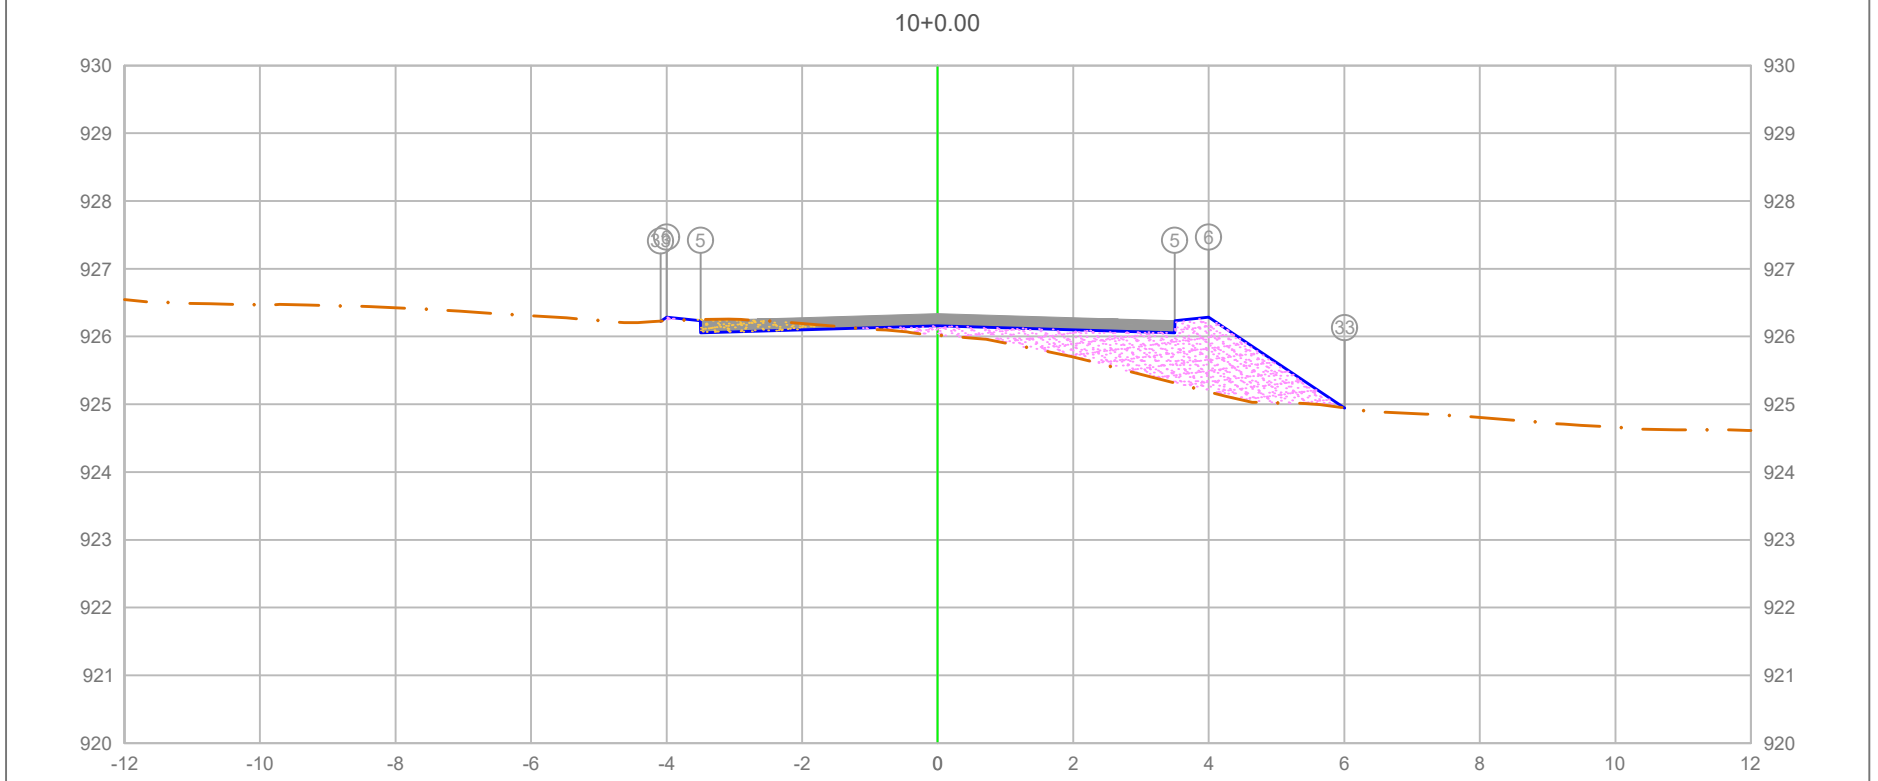

PLATAFORMA ACABADA LADO ESQUERDO	PTO.			5	6	33
	DIST.			-3.500	-4.000	-4.088
	COTA			926.235	926.285	926.226
PLATAFORMA ACABADA LADO DIREITO	PTO.	5	6	33		
	DIST.	3.500	4.000	6.008		
	COTA	926.235	926.285	924.946		

ÁREA DE CORTE
ÁREA DE ATERRO
PERFIL DO TERRENO
PERFIL DA TERRAPLENAGEM
PAVIMENTO

0+200.00


Cota terreno = 926.160
Cota projeto = 926.019

A.corte 1ª. =	0.28 m²	A.aterro =	3.10 m²
A.corte 2ª. ripper =	m²	A.rsm =	m²
A.corte 2ª. explos. =	m²	A.reat. rachão =	m²
A.corte 3ª. =	m²	A.reat. solo =	m²

EMITENTE

OBJETO: NOTA DE SERVIÇO DE PAVIMENTO ACABADO
LOCAL: ESTRADA MUNICIPAL KO-301
ESCALA 1:100 | CÓDIGO NS-TER-01 | FOLHA

ORGÃO DE APROVAÇÃO

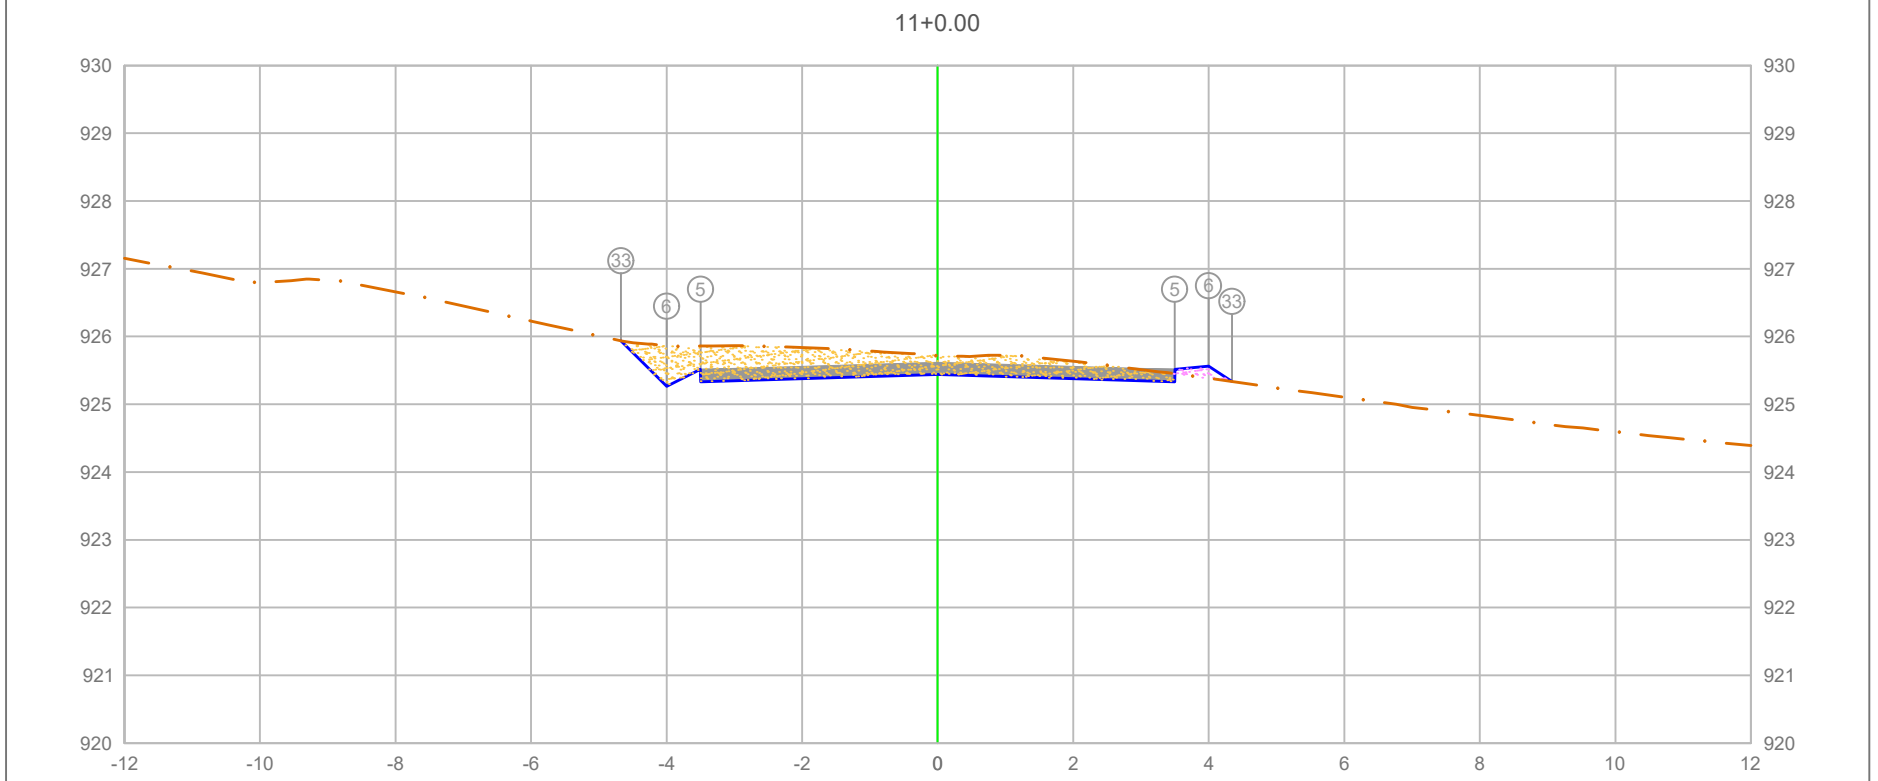

PLATAFORMA ACABADA LADO ESQUERDO	PTO.	5	6	33
	DIST.	-3.500	-4.000	-4.672
	COTA	925.513	925.263	925.936
PLATAFORMA ACABADA LADO DIREITO	PTO.	5	6	33
	DIST.	3.500	4.000	4.344
	COTA	925.513	925.563	925.334

ÁREA DE CORTE
ÁREA DE ATERRO
PERFIL DO TERRENO
PERFIL DA TERRAPLENAGEM
PAVIMENTO

0+220.00

Cota terreno = 925.438
Cota projeto = 925.719

A.corte 1ª. =	2.80	m²	A.aterro =	0.09	m²
A.corte 2ª. ripper =		m²	A.rsm =		m²
A.corte 2ª. explos. =		m²	A.reat. rachão =		m²
A.corte 3ª. =		m²	A.reat. solo =		m²


EMITENTE

OBJETO: NOTA DE SERVIÇO DE PAVIMENTO ACABADO

LOCAL: ESTRADA MUNICIPAL KO-301

ESCALA	CÓDIGO	FOLHA
1:100	NS-TER-01	

ORGÃO DE APROVAÇÃO

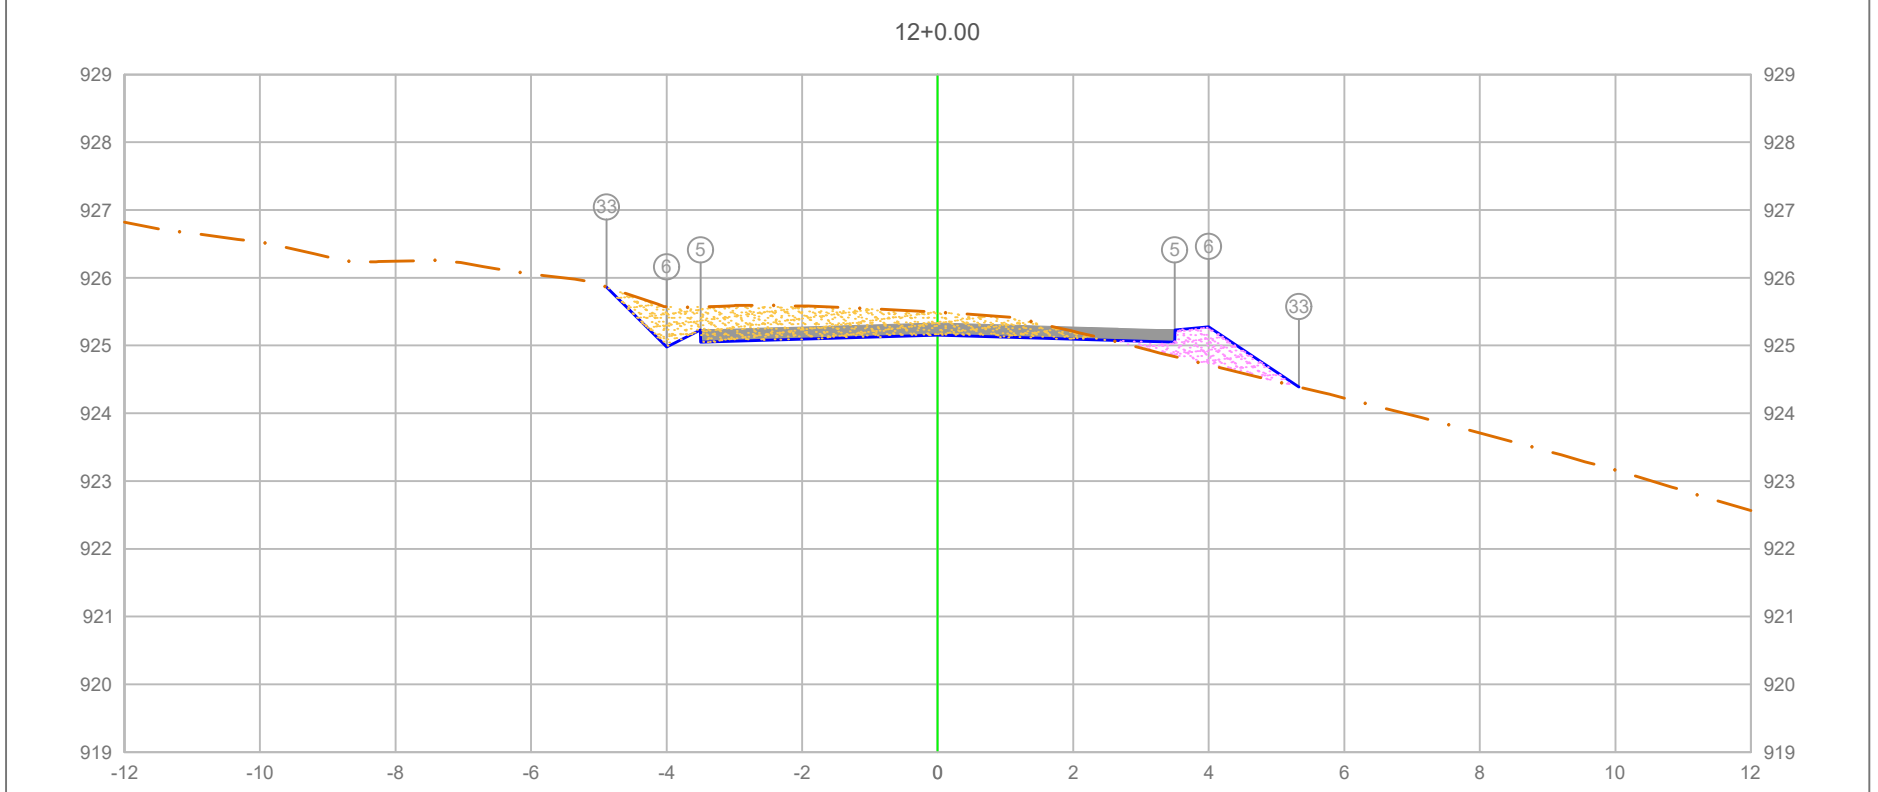

PLATAFORMA ACABADA LADO ESQUERDO	PTO.			5 6 33
	DIST.			-3.500 -4.000 0.885
	COTA			925.227 924.927 925.862
PLATAFORMA ACABADA LADO DIREITO	PTO.	5	6	33
	DIST.	3.500	4.000	5.332
	COTA	925.227	925.277	924.390

ÁREA DE CORTE
ÁREA DE ATERRO
PERFIL DO TERRENO
PERFIL DA TERRAPLENAGEM
PAVIMENTO

0+240.00


Cota terreno = 925.152
Cota projeto = 925.491

A.corte 1ª. =	2.67 m²	A.aterro =	0.71 m²
A.corte 2ª. ripper =	m²	A.rsm =	m²
A.corte 2ª. explos. =	m²	A.reat. rachão =	m²
A.corte 3ª. =	m²	A.reat. solo =	m²

EMITENTE

OBJETO: NOTA DE SERVIÇO DE PAVIMENTO ACABADO
LOCAL: ESTRADA MUNICIPAL KO-301
ESCALA 1:100 | CÓDIGO NS-TER-01 | FOLHA

ORGÃO DE APROVAÇÃO

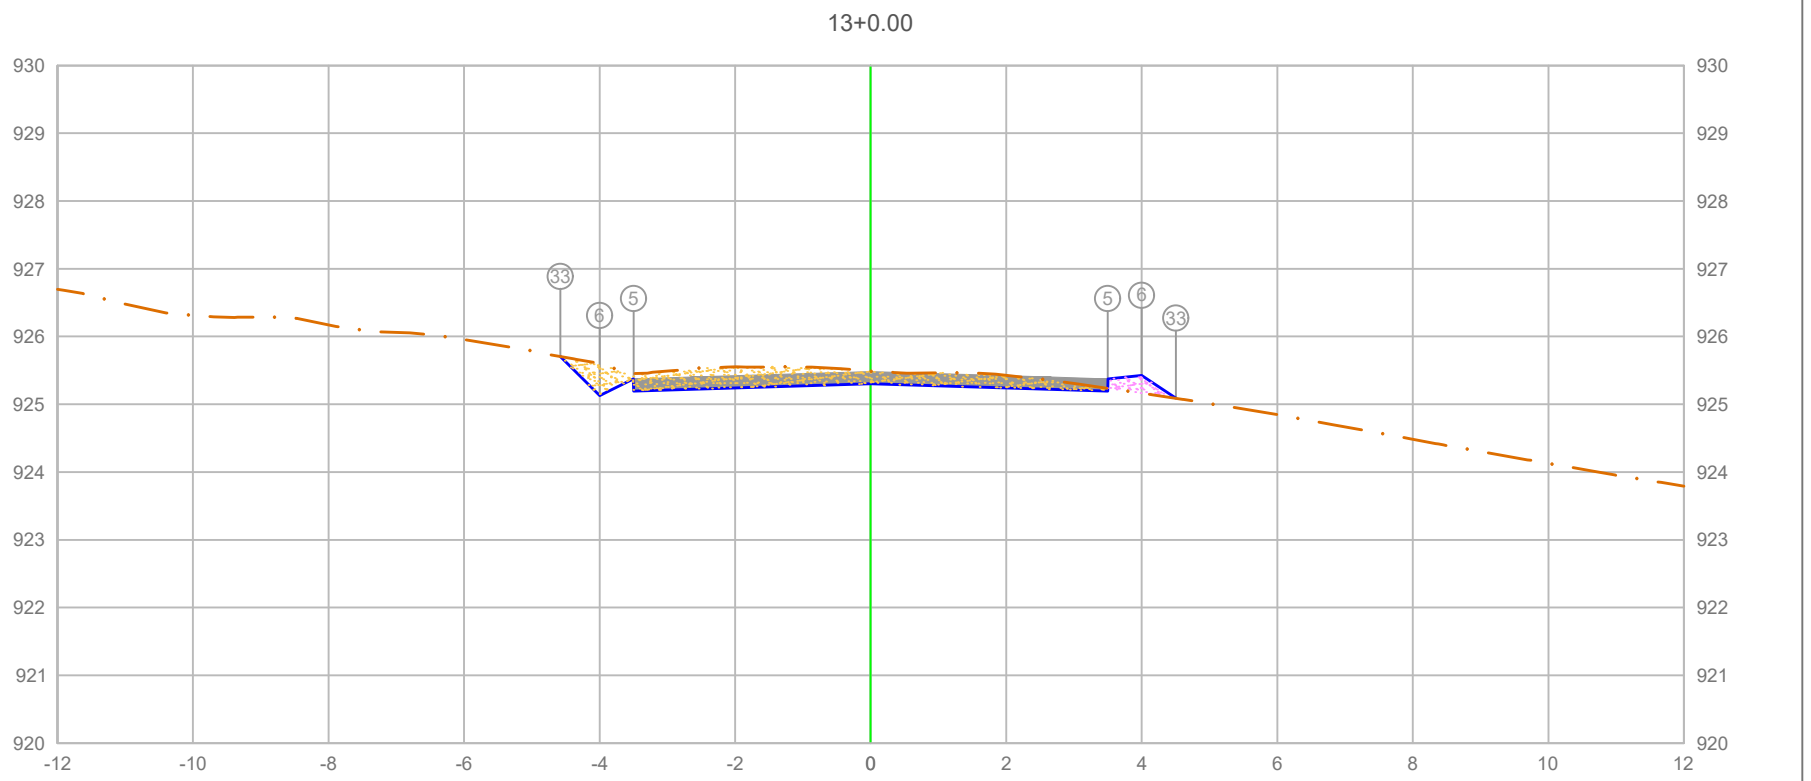

PLATAFORMA ACABADA LADO ESQUERDO	PTO.	5	6	33
	DIST.	-3.500	-4.000	-4.579
	COTA	925.376	925.126	925.705
PLATAFORMA ACABADA LADO DIREITO	PTO.	5	6	33
	DIST.	3.500	4.000	4.506
	COTA	925.376	925.426	925.089

ÁREA DE CORTE
ÁREA DE ATERRO
PERFIL DO TERRENO
PERFIL DA TERRAPLENAGEM
PAVIMENTO


0+260.00

Cota terreno = 925.301
Cota projeto = 925.490

A.corte 1ª. =	1.80	m²	A.aterro =	0.17	m²	EMITENTE	
A.corte 2ª. ripper =		m²	A.rsm =		m²		
A.corte 2ª. explos. =		m²	A.reat. rachão =		m²		
A.corte 3ª. =		m²	A.reat. solo =		m²		

OBJETO: NOTA DE SERVIÇO DE PAVIMENTO ACABADO
LOCAL: ESTRADA MUNICIPAL KO-301
ESCALA 1:100 | CÓDIGO NS-TER-01 | FOLHA

ORGÃO DE APROVAÇÃO

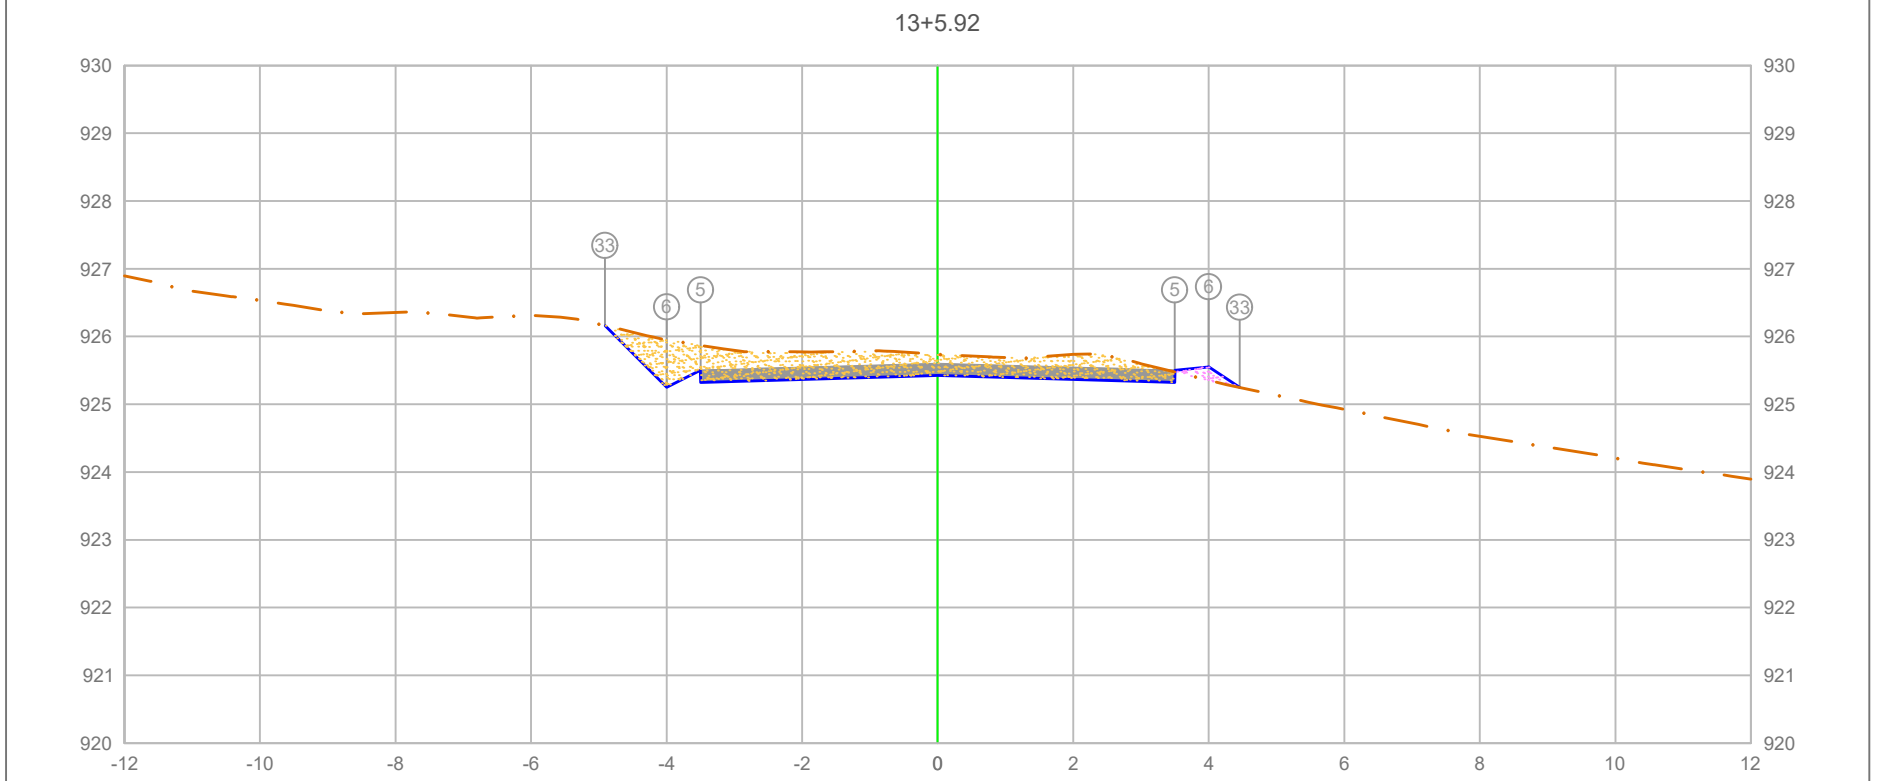

PLATAFORMA ACABADA LADO ESQUERDO	PTO.		5	6 33
	DIST.		-3.500	-4.000
	COTA		925.503	925.392
PLATAFORMA ACABADA LADO DIREITO	PTO.	5	6	33
	DIST.	3.500	4.000	4.456
	COTA	925.503	925.553	925.249

ÁREA DE CORTE
ÁREA DE ATERRO
PERFIL DO TERRENO
PERFIL DA TERRAPLENAGEM
PAVIMENTO

0+265.92


Cota terreno = 925.428
Cota projeto = 925.737

A.corte 1ª. =	3.08 m²	A.aterro =	0.10 m²
A.corte 2ª. ripper =	m²	A.rsm =	m²
A.corte 2ª. explos. =	m²	A.reat. rachão =	m²
A.corte 3ª. =	m²	A.reat. solo =	m²

EMITENTE

OBJETO: NOTA DE SERVIÇO DE PAVIMENTO ACABADO
LOCAL: ESTRADA MUNICIPAL KO-301
ESCALA 1:100 | CÓDIGO NS-TER-01 | FOLHA

ORGÃO DE APROVAÇÃO

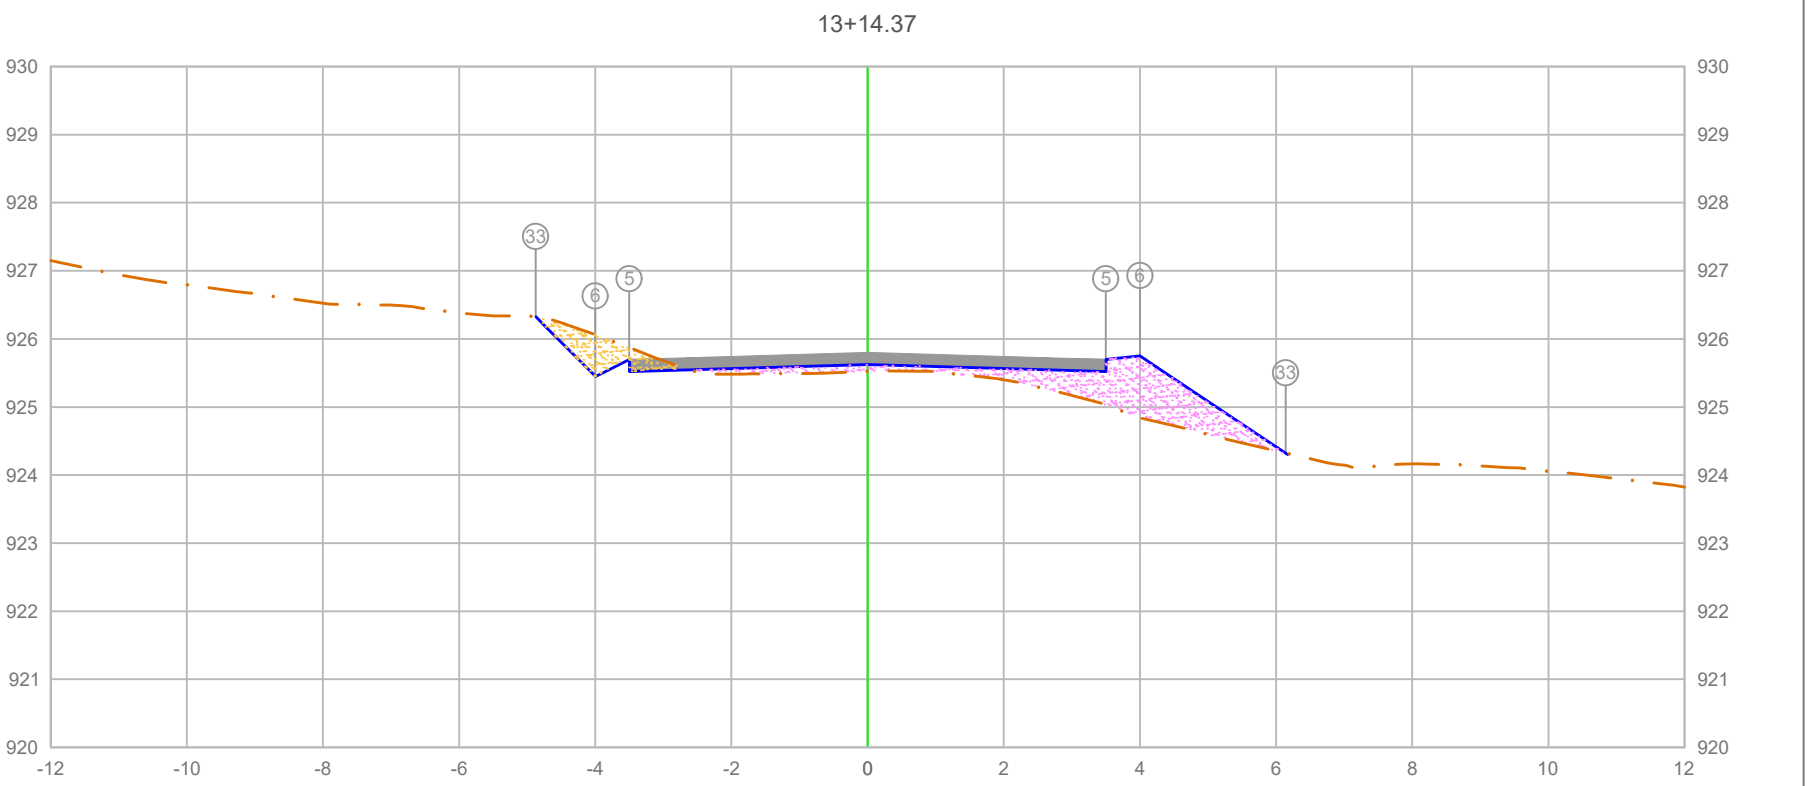

PLATAFORMA ACABADA LADO ESQUERDO	PTO.			5	6 33
	DIST.			-3.500	-4.000 0.874
	COTA			925.698	925.748 6.322
PLATAFORMA ACABADA LADO DIREITO	PTO.	5	6	33	
	DIST.	3.500	4.000	6.143	
	COTA	925.698	925.748	924.320	

ÁREA DE CORTE
ÁREA DE ATERRO
PERFIL DO TERRENO
PERFIL DA TERRAPLENAGEM
PAVIMENTO

0+274.37

Cota terreno = 925.623
Cota projeto = 925.524

A.corte 1ª. =	0.63	m²	A.aterro =	2.26	m²
A.corte 2ª. ripper =		m²	A.rsm =		m²
A.corte 2ª. explos. =		m²	A.reat. rachão =		m²
A.corte 3ª. =		m²	A.reat. solo =		m²


EMITENTE

OBJETO: NOTA DE SERVIÇO DE PAVIMENTO ACABADO

LOCAL: ESTRADA MUNICIPAL KO-301

ESCALA	CÓDIGO	FOLHA
1:100	NS-TER-01	

ORGÃO DE APROVAÇÃO

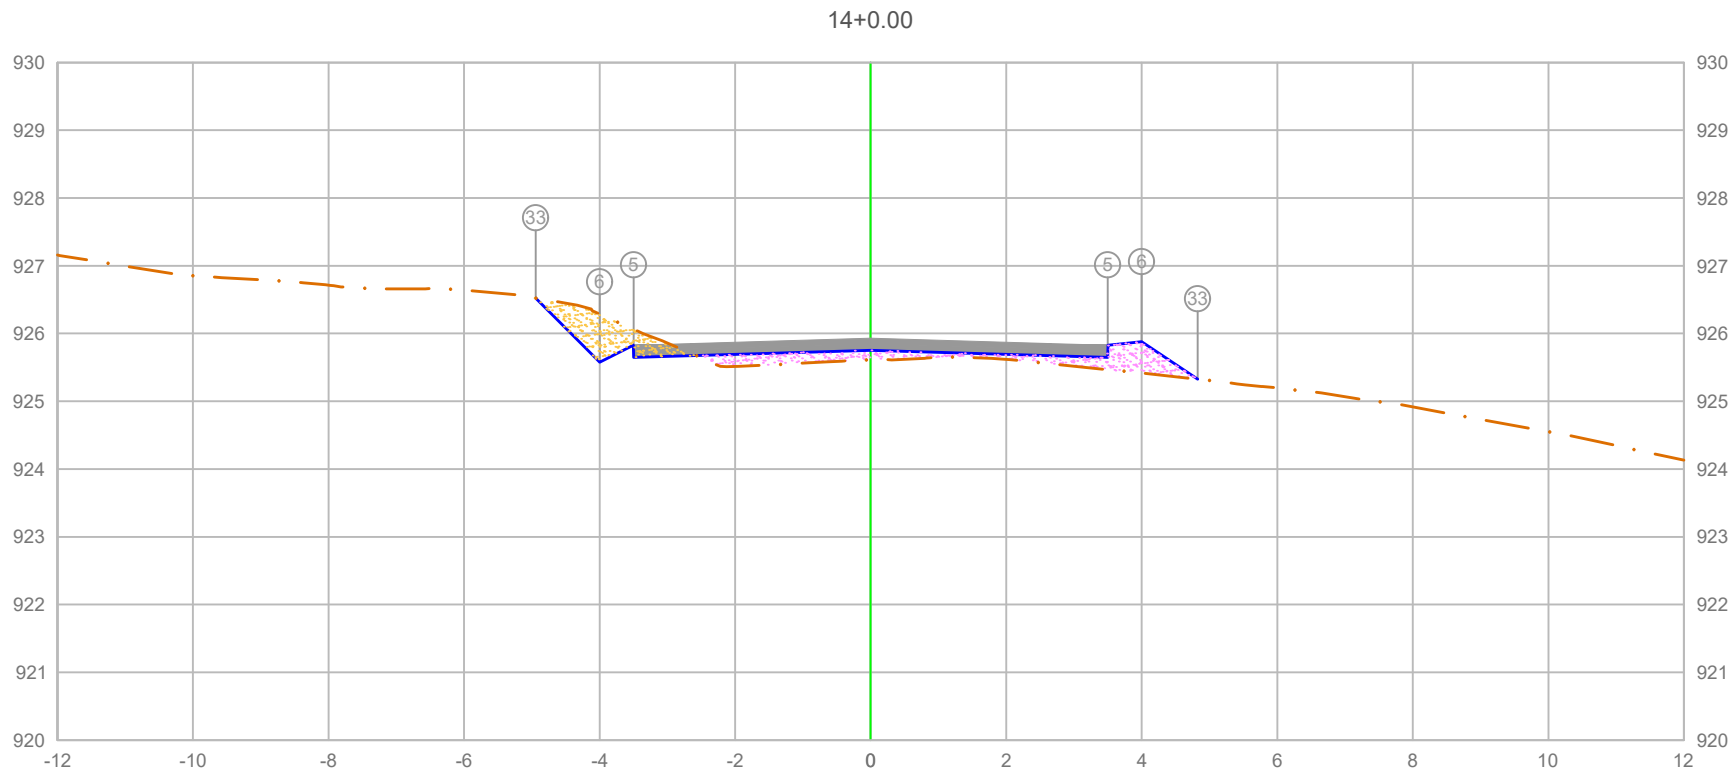

PLATAFORMA ACABADA LADO ESQUERDO	PTO.			5	6 33
	DIST.			-3.500	-4.000 -4.945
	COTA			925.828	925.878 925.523
PLATAFORMA ACABADA LADO DIREITO	PTO.	5	6	33	
	DIST.	3.500	4.000	4.826	
	COTA	925.828	925.878	925.328	

ÁREA DE CORTE
ÁREA DE ATERRO
PERFIL DO TERRENO
PERFIL DA TERRAPLENAGEM
PAVIMENTO

0+280.00

Cota terreno = 925.753
Cota projeto = 925.610

A.corte 1ª. =	0.79	m²	A.aterro =	1.16	m²
A.corte 2ª. ripper =		m²	A.rsm =		m²
A.corte 2ª. explos. =		m²	A.reat. rachão =		m²
A.corte 3ª. =		m²	A.reat. solo =		m²


EMITENTE

OBJETO: NOTA DE SERVIÇO DE PAVIMENTO ACABADO

LOCAL: ESTRADA MUNICIPAL KO-301

ESCALA	CÓDIGO	FOLHA
1:100	NS-TER-01	

ORGÃO DE APROVAÇÃO

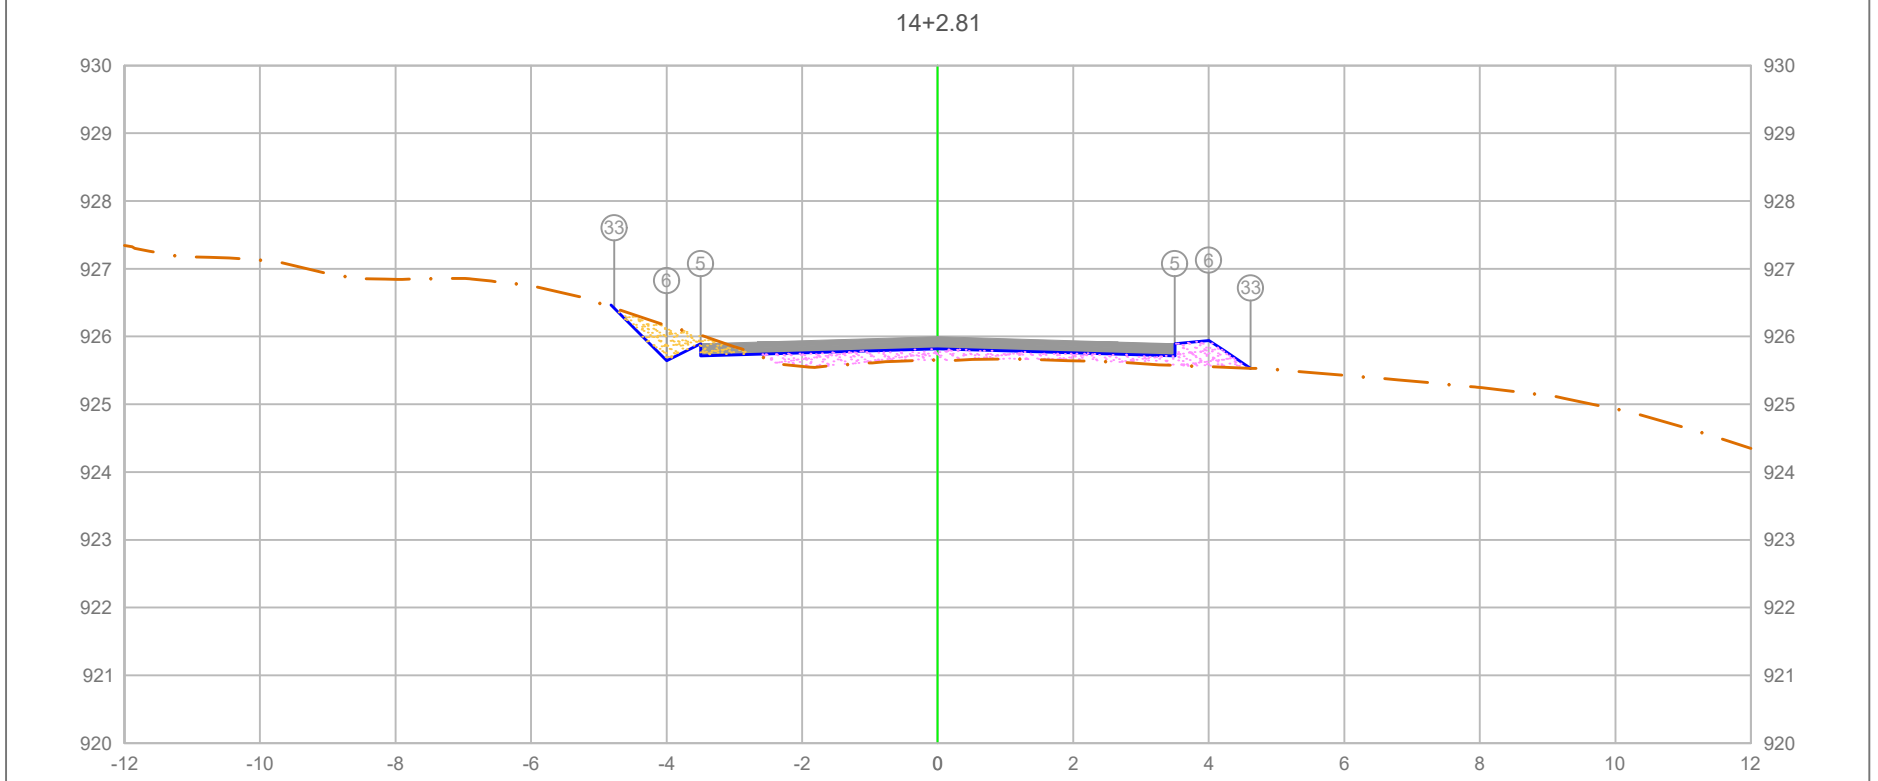

PLATAFORMA ACABADA LADO ESQUERDO	PTO.			5	6	33
	DIST.			-3.500	-4.000	4.775
	COTA			925.893	925.6[illegible]	[illegible]6.419
PLATAFORMA ACABADA LADO DIREITO	PTO.	5	6	33		
	DIST.	3.500	4.000	4.619		
	COTA	925.893	925.943	925.531		

ÁREA DE CORTE
ÁREA DE ATERRO
PERFIL DO TERRENO
PERFIL DA TERRAPLENAGEM
PAVIMENTO

0+282.81


Cota terreno = 925.818
Cota projeto = 925.656

A.corte 1ª. =	0.49 m²	A.aterro =	1.20 m²
A.corte 2ª. ripper =	m²	A.rsm =	m²
A.corte 2ª. explos. =	m²	A.reat. rachão =	m²
A.corte 3ª. =	m²	A.reat. solo =	m²

EMITENTE

OBJETO: NOTA DE SERVIÇO DE PAVIMENTO ACABADO
LOCAL: ESTRADA MUNICIPAL KO-301
ESCALA 1:100 | CÓDIGO NS-TER-01 | FOLHA

ORGÃO DE APROVAÇÃO

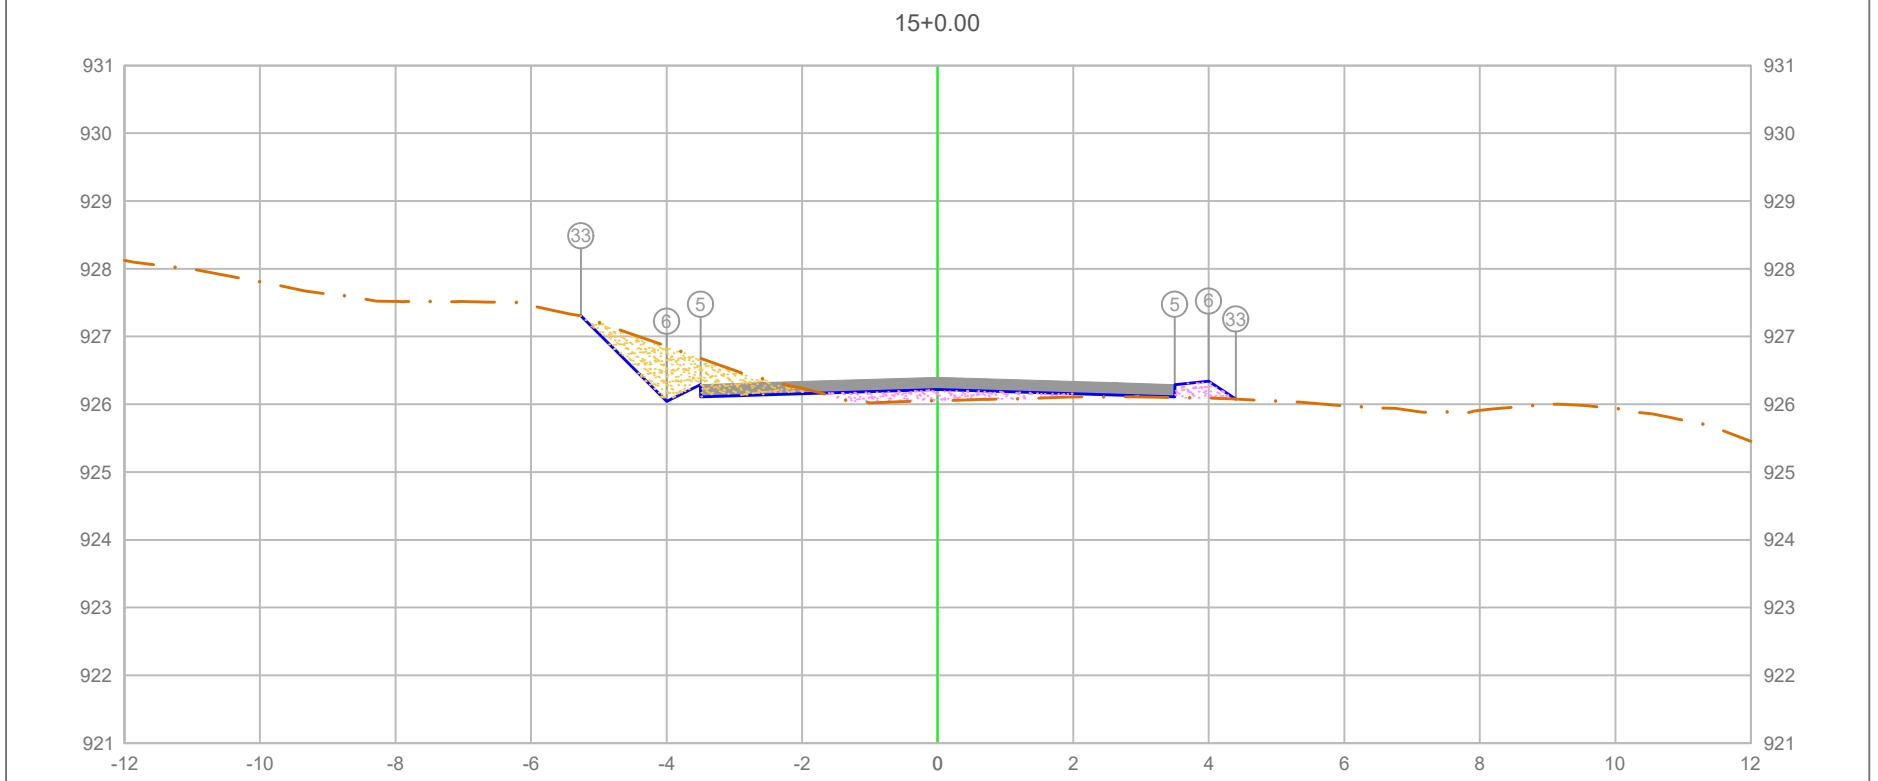

PLATAFORMA ACABADA LADO ESQUERDO	PTO.			5
	DIST.			-3.500
	COTA			926.291
PLATAFORMA ACABADA LADO DIREITO	PTO.	5	6	33
	DIST.	3.500	4.000	4.398
	COTA	926.291	926.341	926.076

ÁREA DE CORTE
ÁREA DE ATERRO
PERFIL DO TERRENO
PERFIL DA TERRAPLENAGEM
PAVIMENTO

0+300.00


Cota terreno = 926.216
Cota projeto = 926.054

A.corte 1ª. =	1.28 m²	A.aterro =	0.64 m²
A.corte 2ª. ripper =	m²	A.rsm =	m²
A.corte 2ª. explos. =	m²	A.reat. rachão =	m²
A.corte 3ª. =	m²	A.reat. solo =	m²

EMITENTE

OBJETO: NOTA DE SERVIÇO DE PAVIMENTO ACABADO
LOCAL: ESTRADA MUNICIPAL KO-301
ESCALA 1:100 | CÓDIGO NS-TER-01 | FOLHA

ORGÃO DE APROVAÇÃO

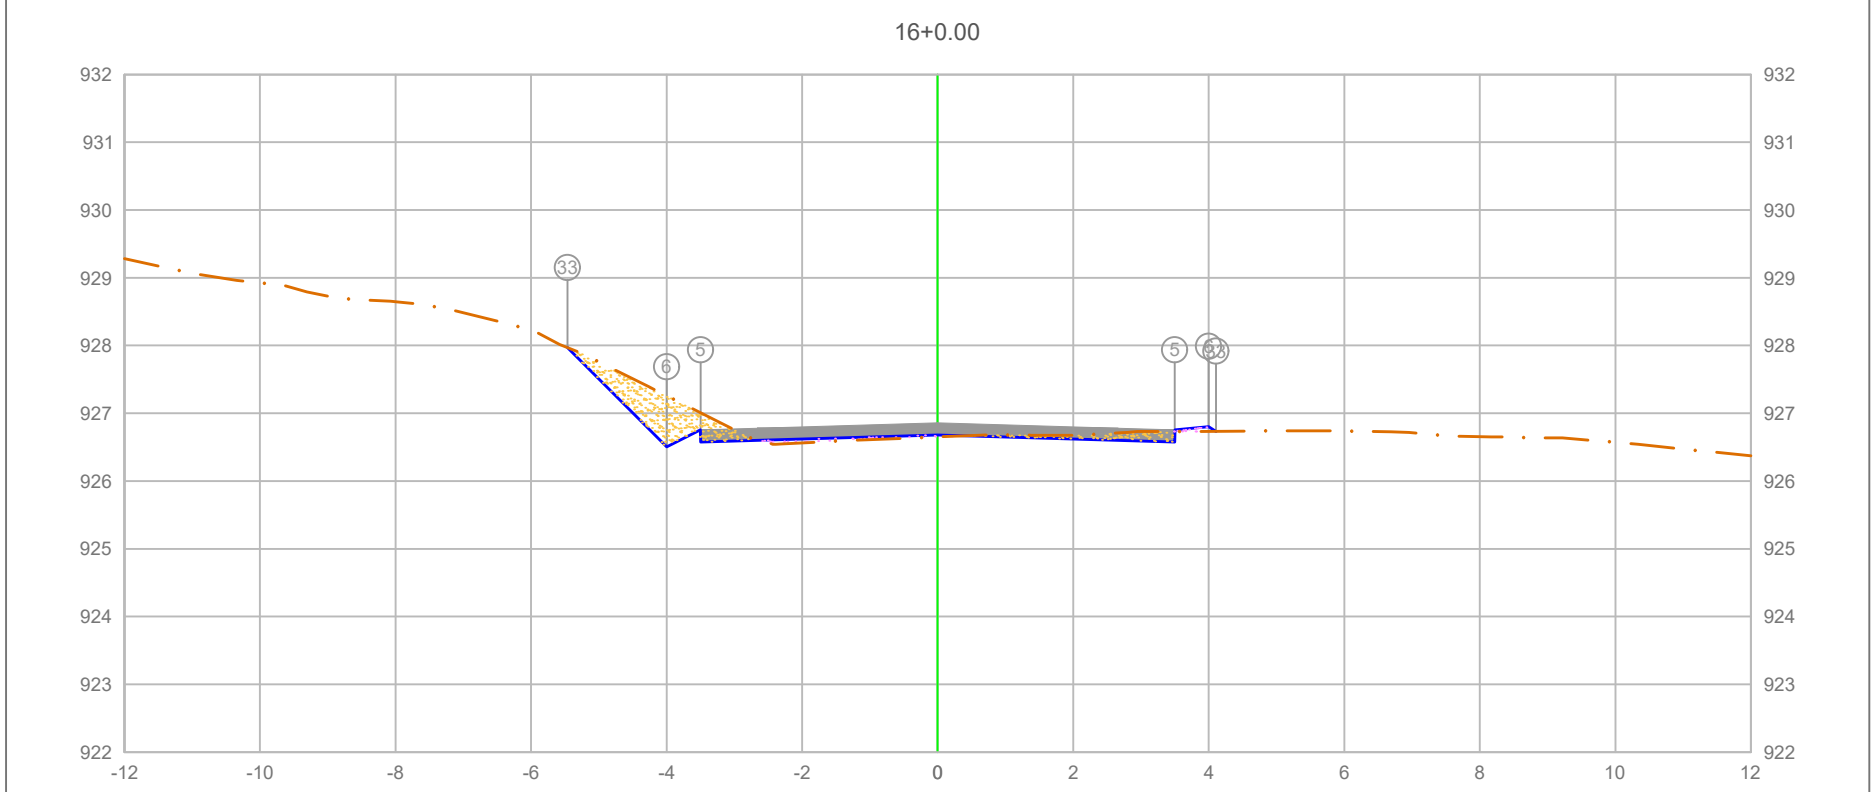

PLATAFORMA ACABADA LADO ESQUERDO

	PTO.	5	33	6
	DIST.	-3.500	-5.466	-6.500
	COTA	926.754	926.734	926.804

PLATAFORMA ACABADA LADO DIREITO

	PTO.	5	6	33
	DIST.	3.500	4.000	4.106
	COTA	926.754	926.804	926.734

ÁREA DE CORTE
ÁREA DE ATERRO
PERFIL DO TERRENO
PERFIL DA TERRAPLENAGEM
PAVIMENTO

0+320.00

Cota terreno = 926.679
Cota projeto = 926.651

A.corte 1ª. =	1.22 m²	A.aterro =	0.14 m²
A.corte 2ª. ripper =	m²	A.rsm =	m²
A.corte 2ª. explos. =	m²	A.reat. rachão =	m²
A.corte 3ª. =	m²	A.reat. solo =	m²


EMITENTE

OBJETO: NOTA DE SERVIÇO DE PAVIMENTO ACABADO

LOCAL: ESTRADA MUNICIPAL KO-301

ESCALA 1:100 | CÓDIGO NS-TER-01 | FOLHA

ORGÃO DE APROVAÇÃO

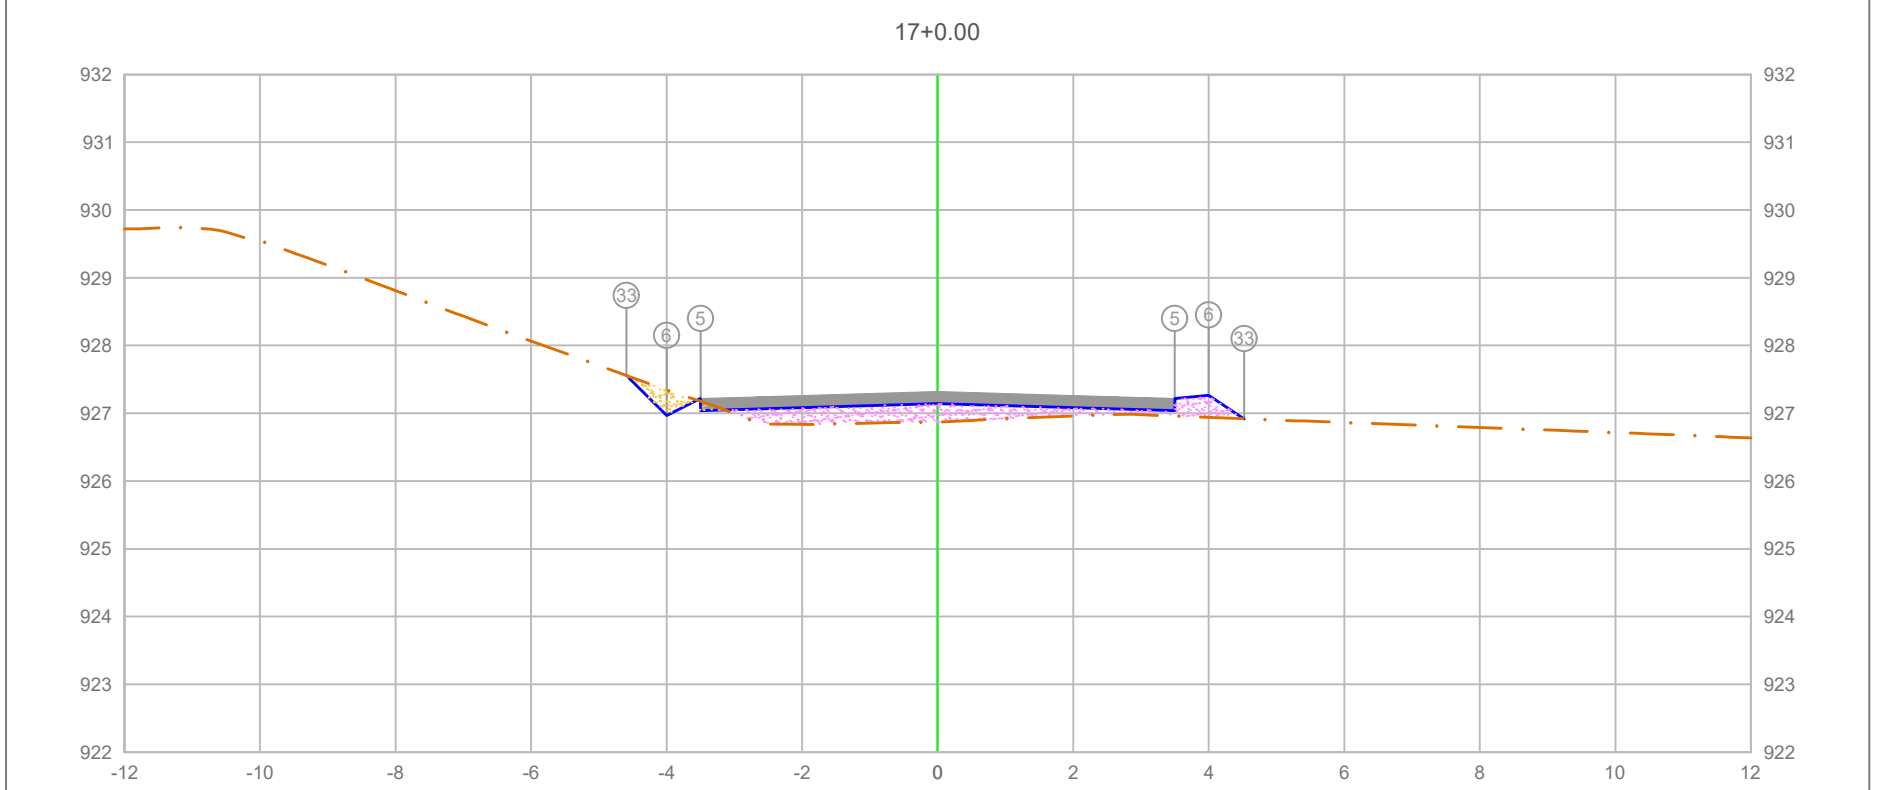

PLATAFORMA ACABADA LADO ESQUERDO	PTO.	5	6	33
	DIST.	-3.500	-4.000	-4.592
	COTA	927.217	926.967	927.559
PLATAFORMA ACABADA LADO DIREITO	PTO.	5	6	33
	DIST.	3.500	4.000	4.523
	COTA	927.217	927.267	926.918

ÁREA DE CORTE
ÁREA DE ATERRO
PERFIL DO TERRENO
PERFIL DA TERRAPLENAGEM
PAVIMENTO

0+340.00


Cota terreno = 927.142
Cota projeto = 926.870

A.corte 1ª. =	0.22 m²	A.aterro =	1.46 m²
A.corte 2ª. ripper =	m²	A.rsm =	m²
A.corte 2ª. explos. =	m²	A.reat. rachão =	m²
A.corte 3ª. =	m²	A.reat. solo =	m²

EMITENTE

OBJETO: NOTA DE SERVIÇO DE PAVIMENTO ACABADO
LOCAL: ESTRADA MUNICIPAL KO-301
ESCALA 1:100 | CÓDIGO NS-TER-01 | FOLHA

ORGÃO DE APROVAÇÃO

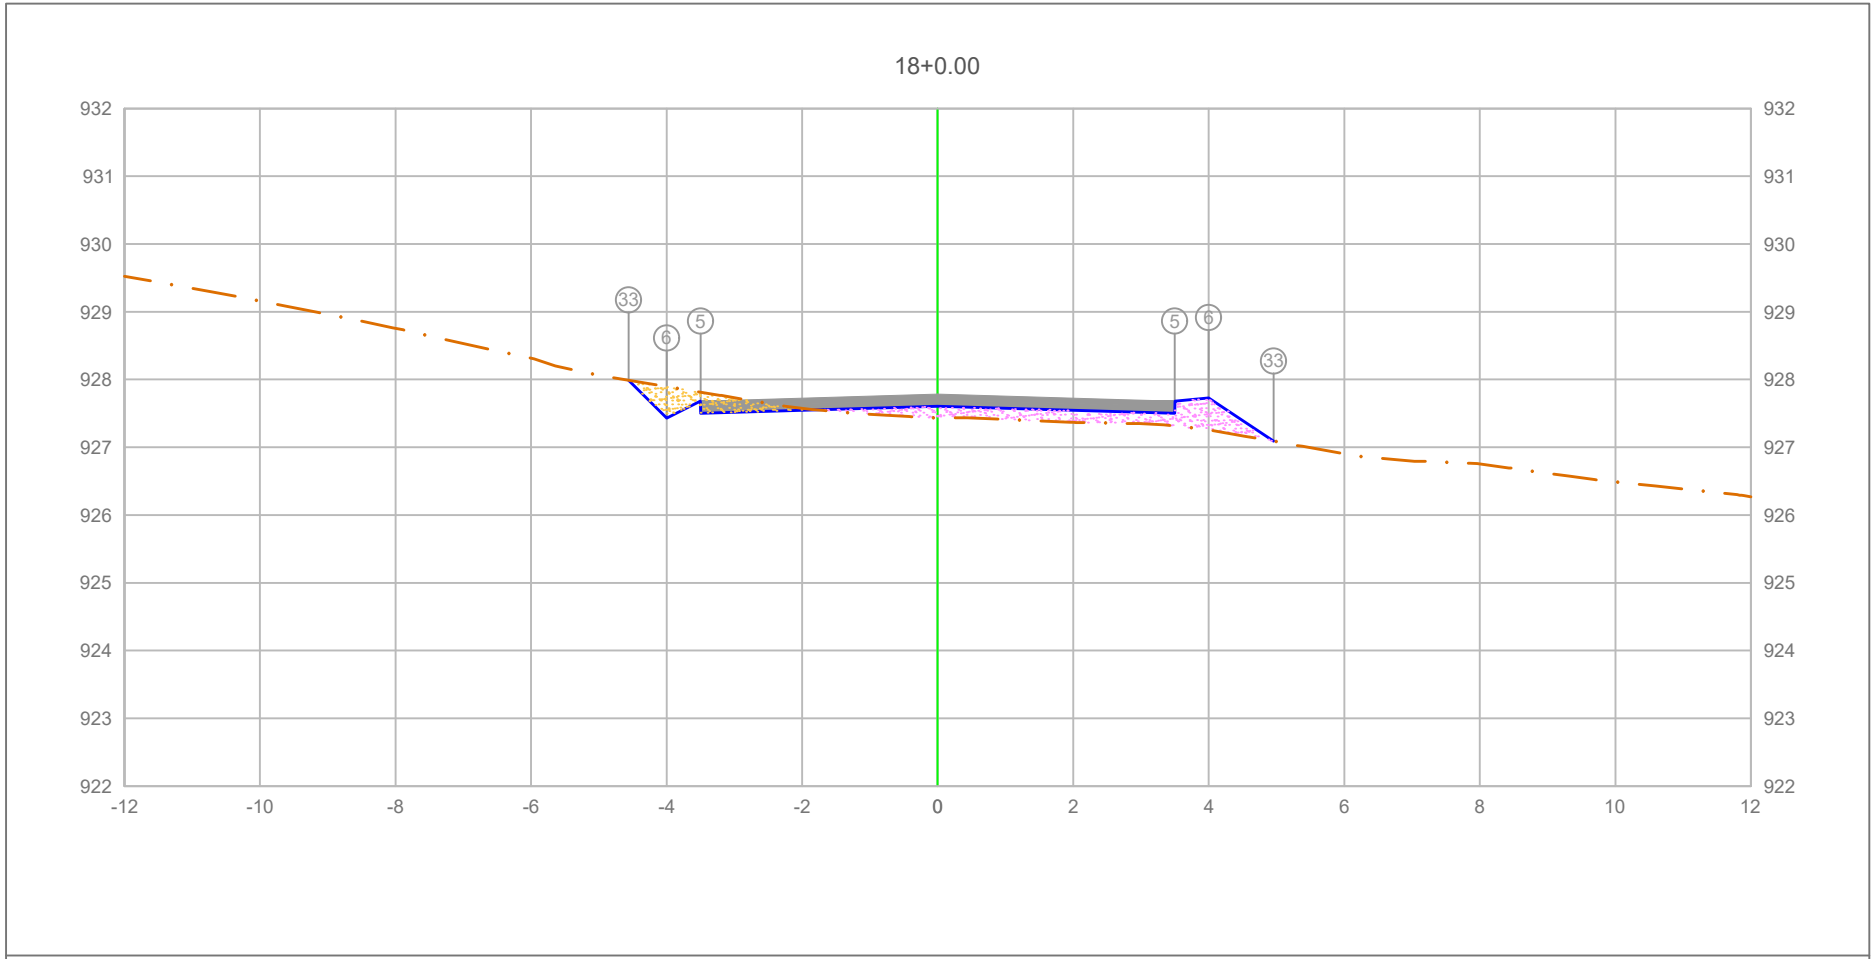


PLATAFORMA ACABADA LADO ESQUERDO	PTO.		5	6	33
	DIST.		-3.500	-4.000	-4.559
	COTA		927.680	927.430	927.989
PLATAFORMA ACABADA LADO DIREITO	PTO.	5	6	33
	DIST.	3.500	4.000	4.959
	COTA	927.680	927.730	927.091

ÁREA DE CORTE
ÁREA DE ATERRO
PERFIL DO TERRENO
PERFIL DA TERRAPLENAGEM
PAVIMENTO

0+360.00

Cota terreno = 927.605
Cota projeto = 927.437

A.corte 1ª. = 0.54 m²	A.aterro = 1.19 m²	EMITENTE	OBJETO: NOTA DE SERVIÇO DE PAVIMENTO ACABADO
A.corte 2ª. ripper = m²	A.rsm = m²		LOCAL: ESTRADA MUNICIPAL KO-301
A.corte 2ª. explos. = m²	A.reat. rachão = m²		ESCALA 1:100 / CÓDIGO NS-TER-01 / FOLHA
A.corte 3ª. = m²	A.reat. solo = m²		ORGÃO DE APROVAÇÃO

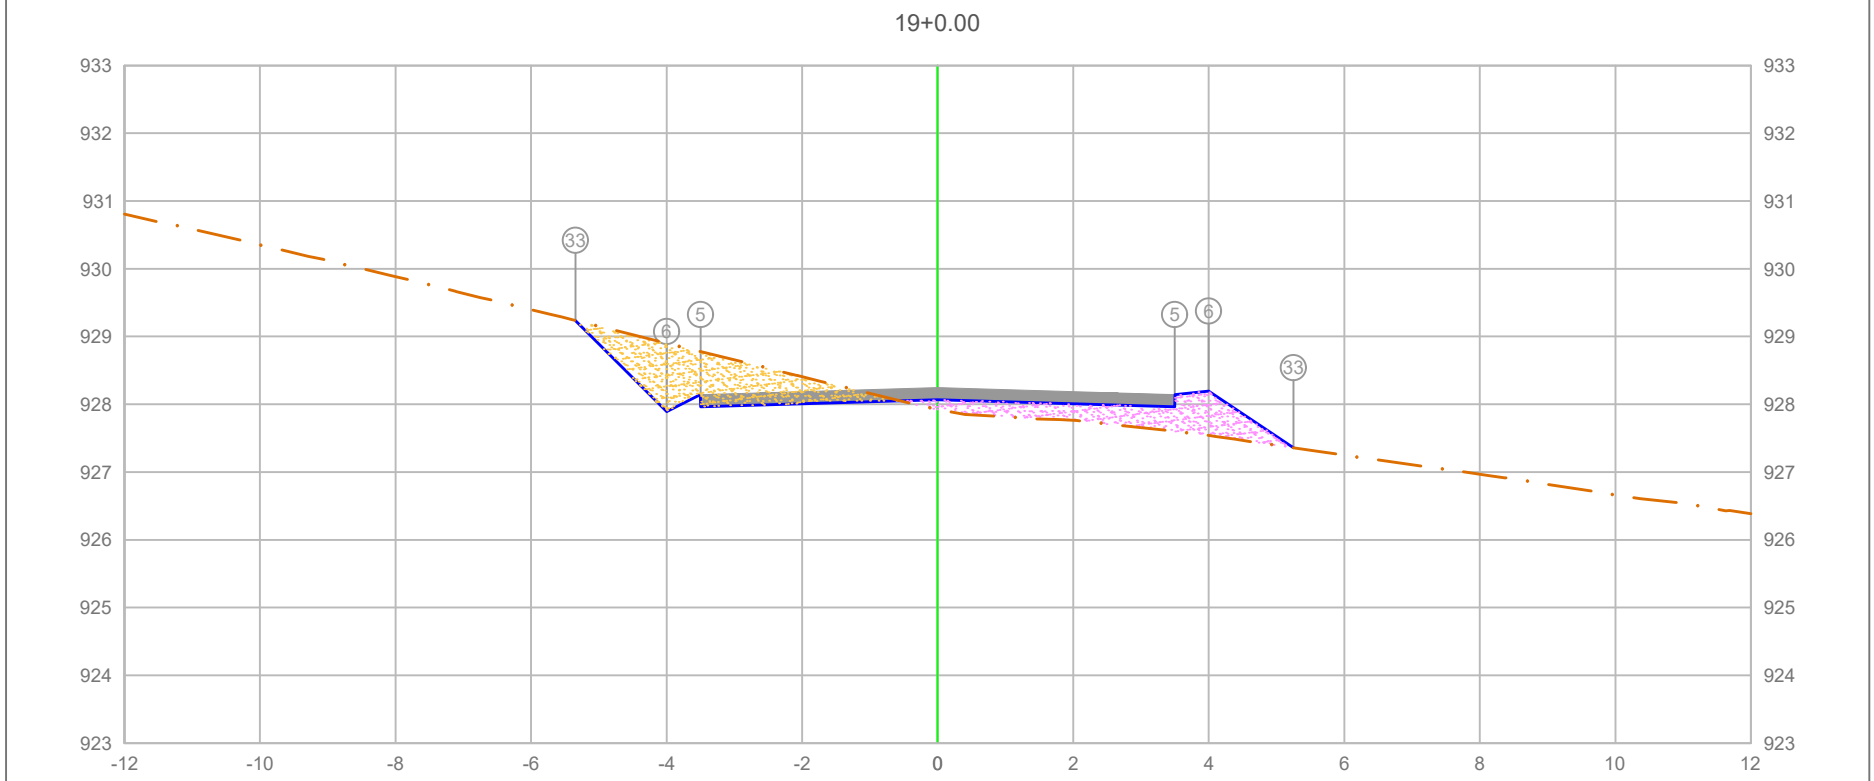

PLATAFORMA ACABADA LADO ESQUERDO	PTO.					5	33		
	DIST.					-3.500	-5.251		
	COTA					928.143	927.358		
PLATAFORMA ACABADA LADO DIREITO	PTO.		5	6	33				
	DIST.		3.500	4.000	5.251				
	COTA		928.143	928.193	927.358				

ÁREA DE CORTE
ÁREA DE ATERRO
PERFIL DO TERRENO
PERFIL DA TERRAPLENAGEM
PAVIMENTO

0+380.00

Cota terreno = 928.068
Cota projeto = 927.924

A.corte 1ª. =	2.29	m²	A.aterro =	1.63	m²
A.corte 2ª. ripper =		m²	A.rsm =		m²
A.corte 2ª. explos. =		m²	A.reat. rachão =		m²
A.corte 3ª. =		m²	A.reat. solo =		m²


EMITENTE

OBJETO: NOTA DE SERVIÇO DE PAVIMENTO ACABADO

LOCAL: ESTRADA MUNICIPAL KO-301

ESCALA 1:100 | CÓDIGO NS-TER-01 | FOLHA

ORGÃO DE APROVAÇÃO

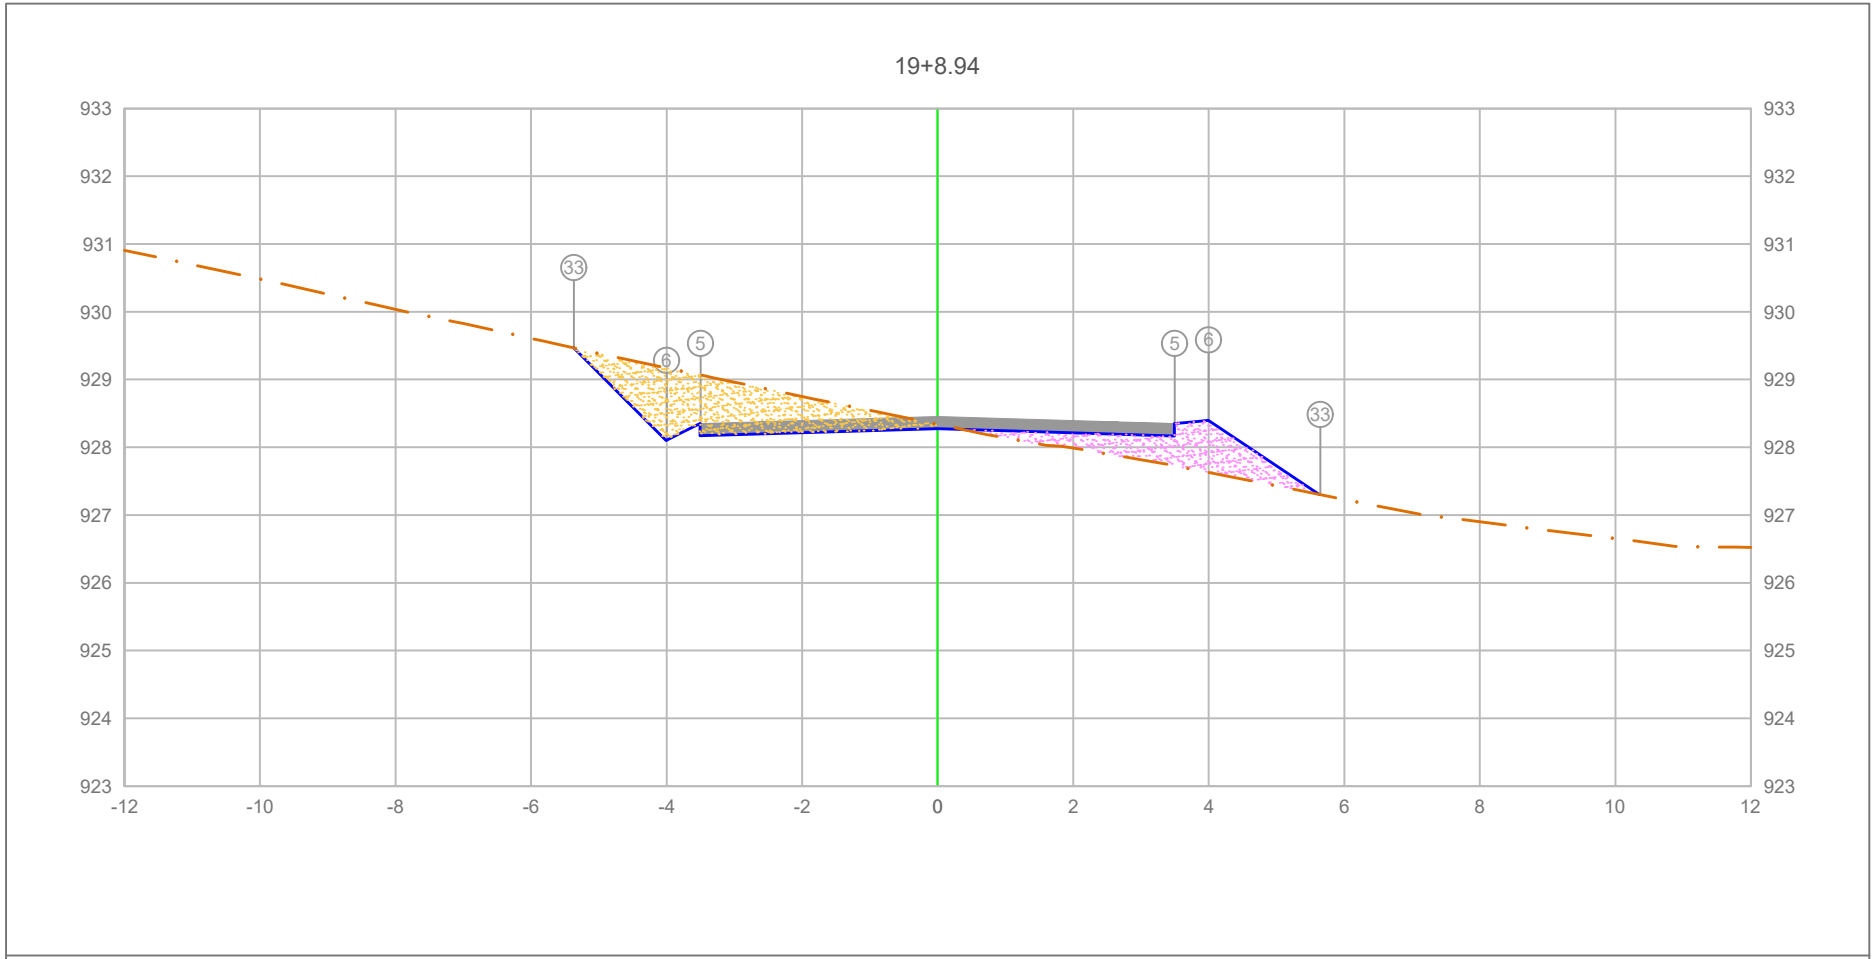

PLATAFORMA ACABADA LADO ESQUERDO	PTO.			5	33
	DIST.			-3.500	-5.647
	COTA			928.349	927.302
PLATAFORMA ACABADA LADO DIREITO	PTO.	5	6	33	
	DIST.	3.500	4.000	5.647	
	COTA	928.349	928.399	927.302	

ÁREA DE CORTE
ÁREA DE ATERRO
PERFIL DO TERRENO
PERFIL DA TERRAPLENAGEM
PAVIMENTO

0+388.94

Cota terreno = 928.274
Cota projeto = 928.340

A.corte 1ª. =	2.87	m²	A.aterro =	1.68	m²
A.corte 2ª. ripper =		m²	A.rsm =		m²
A.corte 2ª. explos. =		m²	A.reat. rachão =		m²
A.corte 3ª. =		m²	A.reat. solo =		m²


EMITENTE

OBJETO: NOTA DE SERVIÇO DE PAVIMENTO ACABADO

LOCAL: ESTRADA MUNICIPAL KO-301

ESCALA 1:100 | CÓDIGO NS-TER-01 | FOLHA

ORGÃO DE APROVAÇÃO

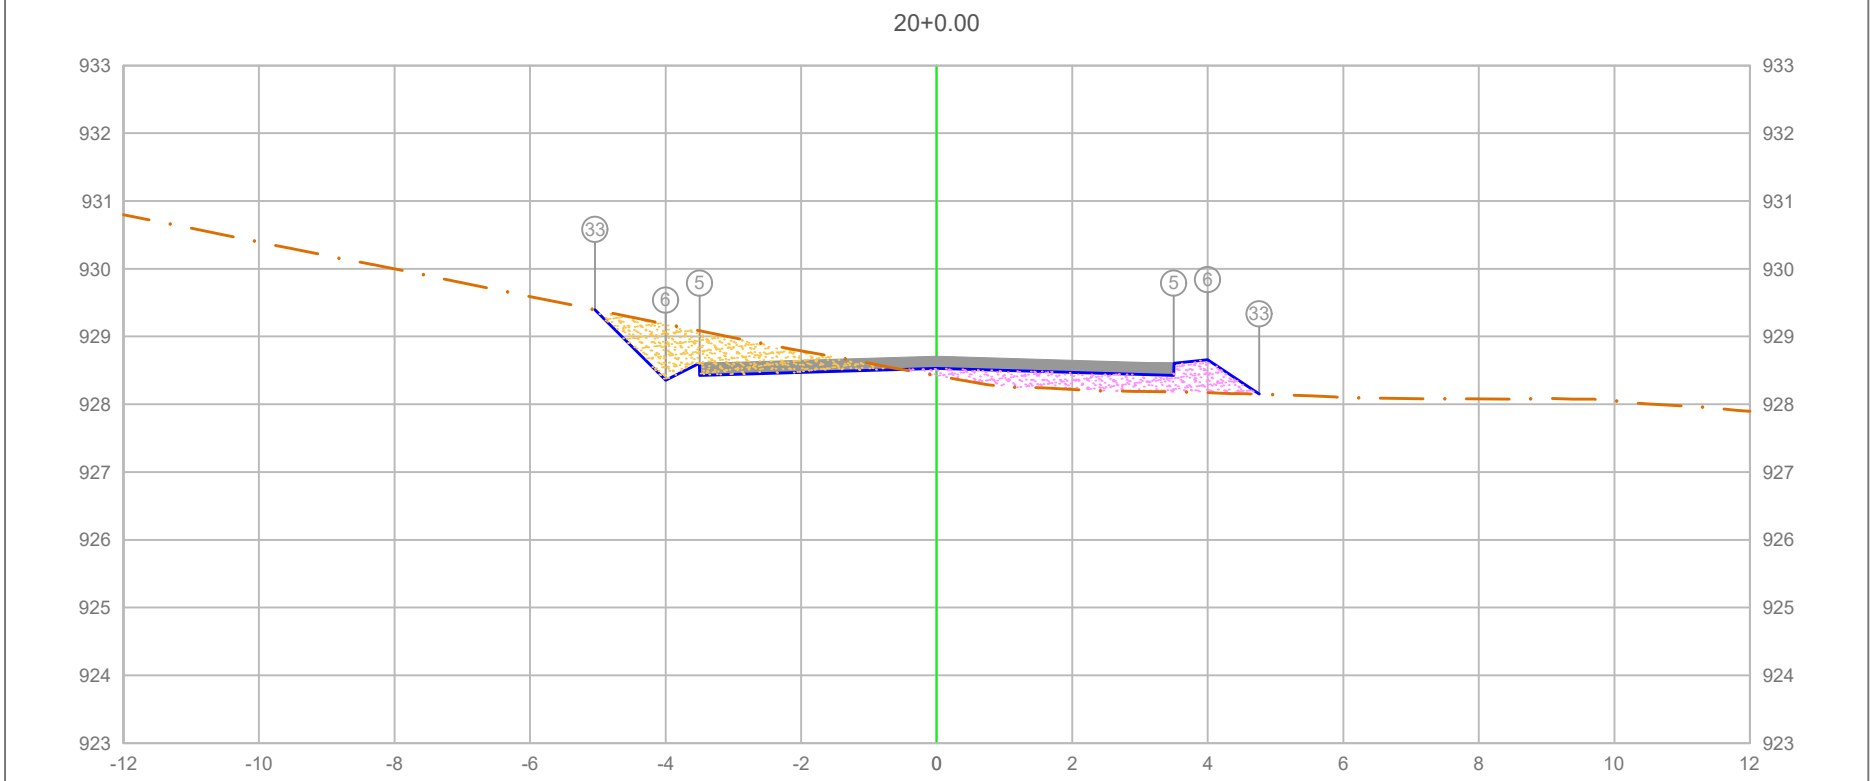

PLATAFORMA ACABADA LADO ESQUERDO	PTO.			5	6 33
	DIST.			-3.500	-4.000 41
	COTA			928.605	928.655 96
PLATAFORMA ACABADA LADO DIREITO	PTO.	5	6	33	
	DIST.	3.500	4.000	4.758	
	COTA	928.605	928.655	928.150	

ÁREA DE CORTE
ÁREA DE ATERRO
PERFIL DO TERRENO
PERFIL DA TERRAPLENAGEM
PAVIMENTO

0+400.00


Cota terreno = 928.530
Cota projeto = 928.423

A.corte 1ª. =	1.73 m²	A.aterro =	1.24 m²
A.corte 2ª. ripper =	m²	A.rsm =	m²
A.corte 2ª. explos. =	m²	A.reat. rachão =	m²
A.corte 3ª. =	m²	A.reat. solo =	m²

EMITENTE

OBJETO: NOTA DE SERVIÇO DE PAVIMENTO ACABADO
LOCAL: ESTRADA MUNICIPAL KO-301
ESCALA 1:100 | CÓDIGO NS-TER-01 | FOLHA

ORGÃO DE APROVAÇÃO

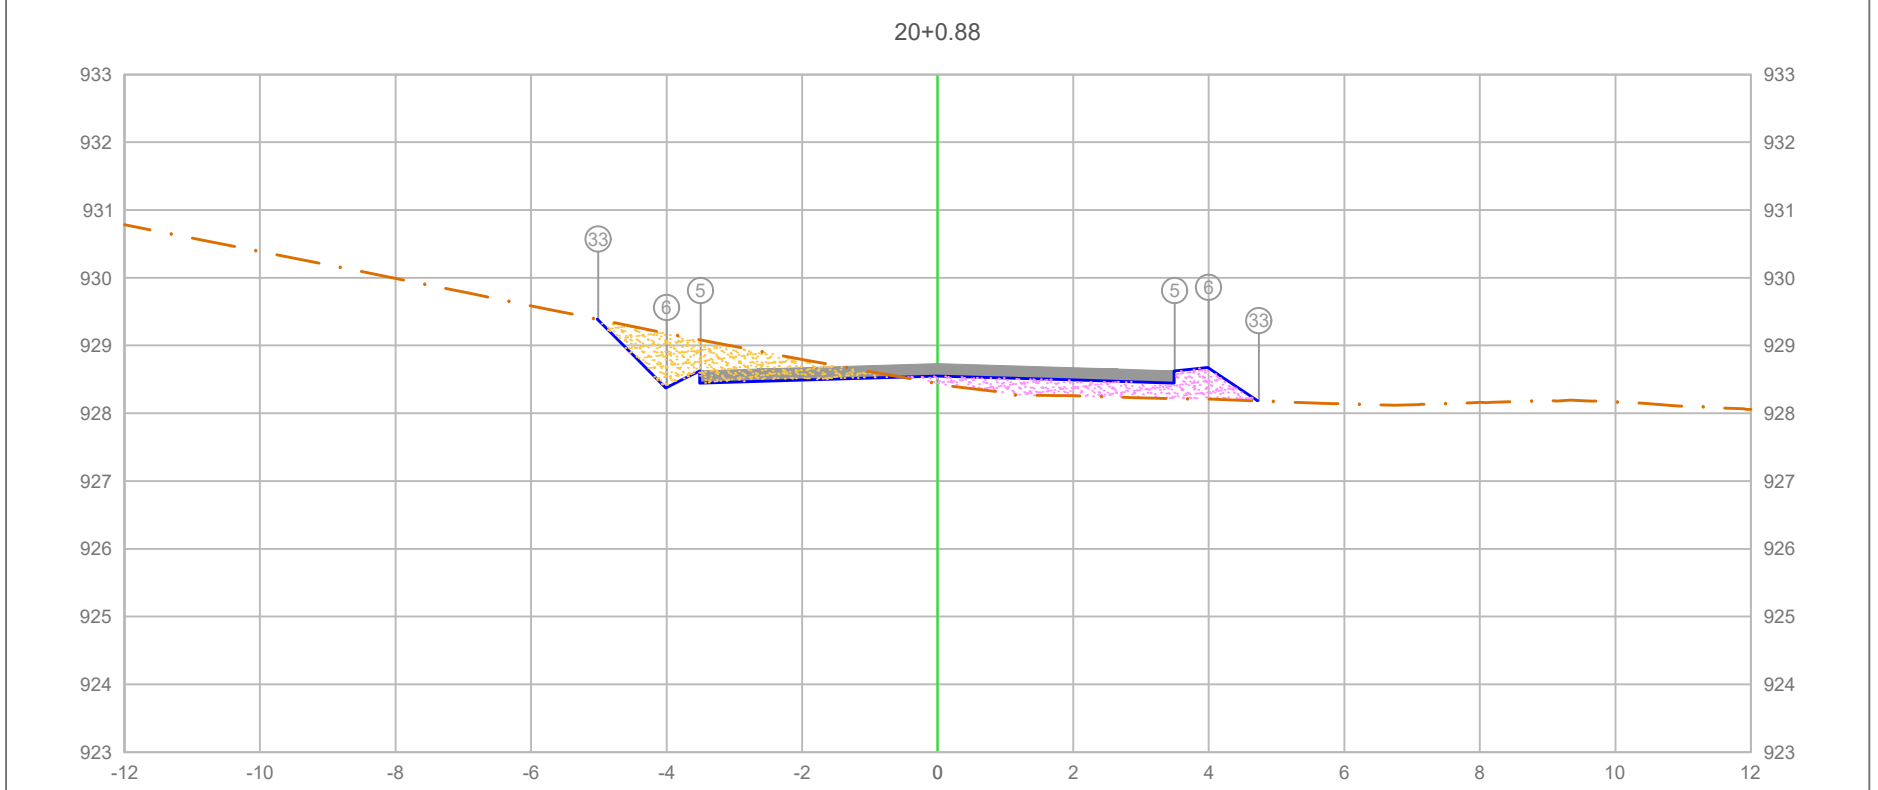

PLATAFORMA ACABADA LADO ESQUERDO	PTO.				5	6	33
	DIST.				-3.500	-4.000	-4.739
	COTA				928.626	928.676	928.183


PLATAFORMA ACABADA LADO DIREITO	PTO.	5	6	33
	DIST.	3.500	4.000	4.739
	COTA	928.626	928.676	928.183

ÁREA DE CORTE
ÁREA DE ATERRO
PERFIL DO TERRENO
PERFIL DA TERRAPLENAGEM
PAVIMENTO

0+400.88

Cota terreno = 928.550
Cota projeto = 928.439

A.corte 1ª. = 1.65 m²	A.aterro = 1.18 m²	EMITENTE	OBJETO: NOTA DE SERVIÇO DE PAVIMENTO ACABADO
A.corte 2ª. ripper = m²	A.rsm = m²		LOCAL: ESTRADA MUNICIPAL KO-301
A.corte 2ª. explos. = m²	A.reat. rachão = m²		ESCALA 1:100 / CÓDIGO NS-TER-01 / FOLHA
A.corte 3ª. = m²	A.reat. solo = m²		ORGÃO DE APROVAÇÃO

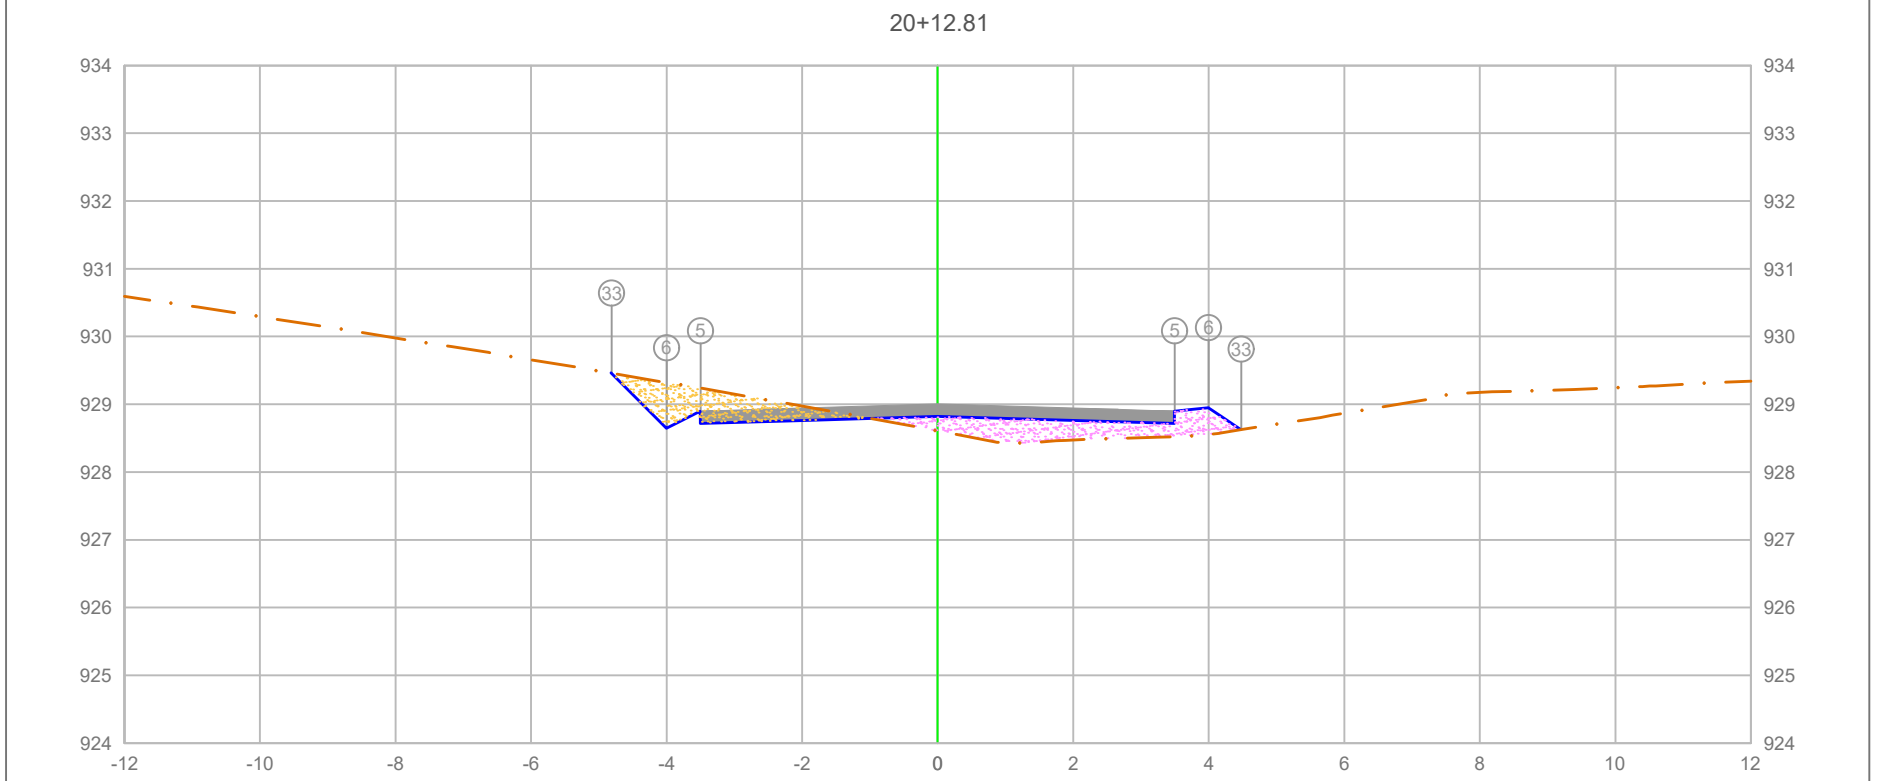

PLATAFORMA ACABADA LADO ESQUERDO	PTO.		5	6	33
	DIST.		-3.500	-4.000	4.809
	COTA		928.899	928.6[illegible]	928.458
PLATAFORMA ACABADA LADO DIREITO	PTO.	5	6	33
	DIST.	3.500	4.000	4.481
	COTA	928.899	928.949	928.628

ÁREA DE CORTE
ÁREA DE ATERRO
PERFIL DO TERRENO
PERFIL DA TERRAPLENAGEM
PAVIMENTO

0+412.81

Cota terreno = 928.823
Cota projeto = 928.608

A.corte 1ª. =	1.19 m²	A.aterro =	1.39 m²
A.corte 2ª. ripper =	m²	A.rsm =	m²
A.corte 2ª. explos. =	m²	A.reat. rachão =	m²
A.corte 3ª. =	m²	A.reat. solo =	m²


EMITENTE

OBJETO: NOTA DE SERVIÇO DE PAVIMENTO ACABADO

LOCAL: ESTRADA MUNICIPAL KO-301

ESCALA 1:100 | CÓDIGO NS-TER-01 | FOLHA

ORGÃO DE APROVAÇÃO

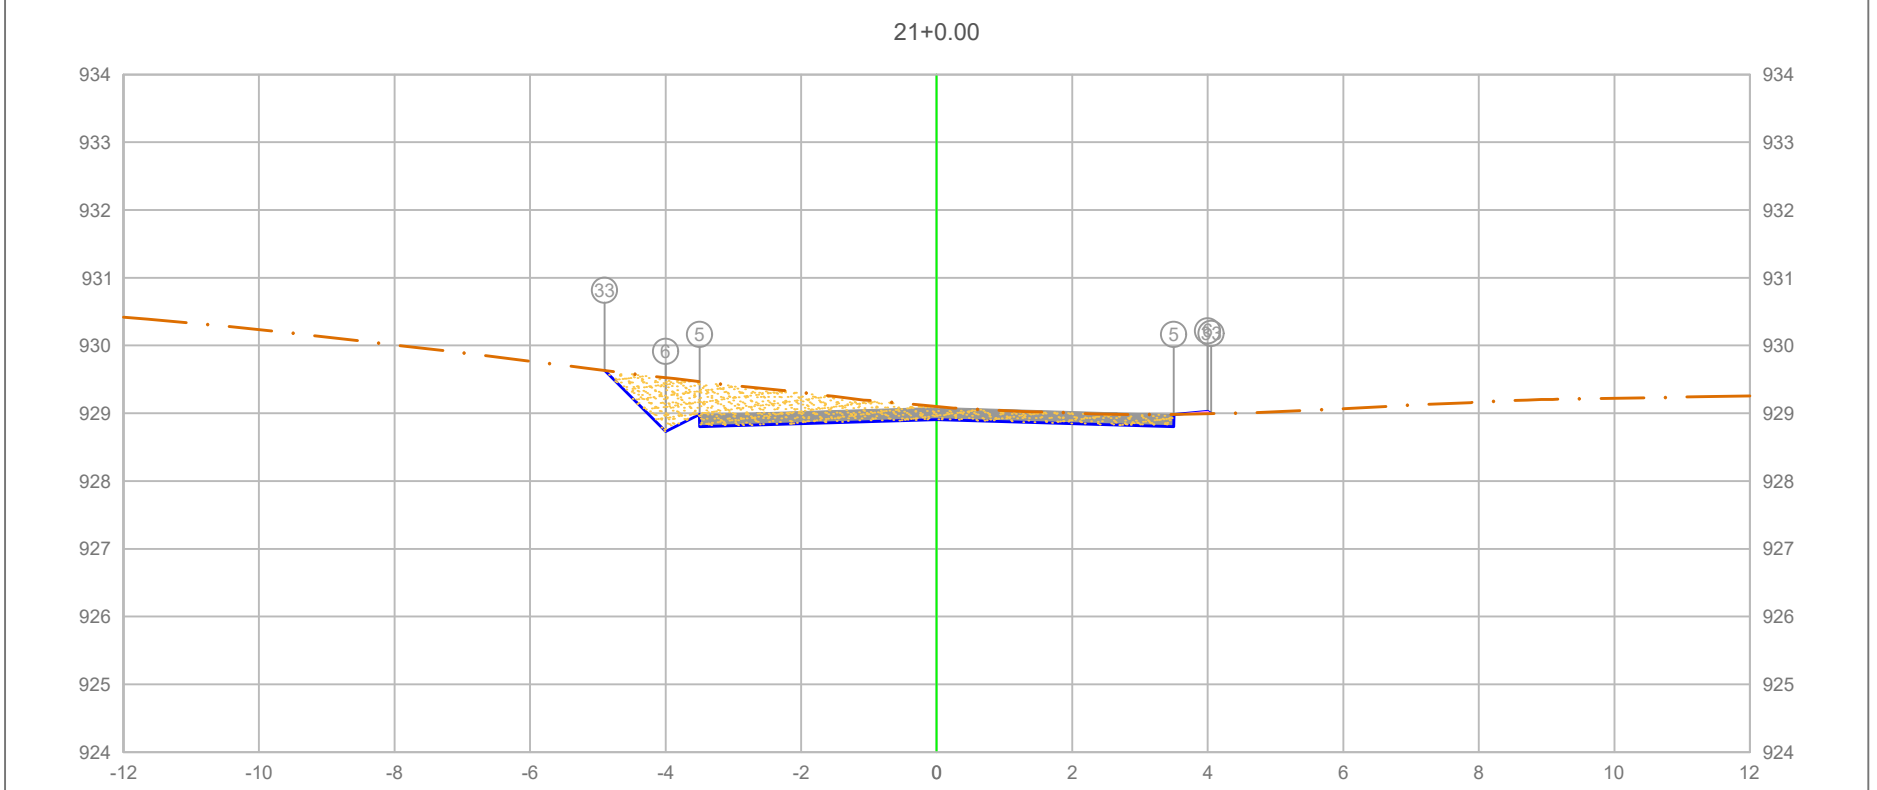

PLATAFORMA ACABADA LADO ESQUERDO	PTO.			5	6 33
	DIST.			-3.500	-4.000 0.903
	COTA			928.981	928.919 929.634
PLATAFORMA ACABADA LADO DIREITO	PTO.	5	6	33	
	DIST.	3.500	4.000	4.052	
	COTA	928.981	929.031	928.996	

ÁREA DE CORTE
ÁREA DE ATERRO
PERFIL DO TERRENO
PERFIL DA TERRAPLENAGEM
PAVIMENTO

0+420.00


Cota terreno = 928.906
Cota projeto = 929.100

A.corte 1ª. =	2.75 m²	A.aterro =	0.01 m²
A.corte 2ª. ripper =	m²	A.rsm =	m²
A.corte 2ª. explos. =	m²	A.reat. rachão =	m²
A.corte 3ª. =	m²	A.reat. solo =	m²

EMITENTE

OBJETO: NOTA DE SERVIÇO DE PAVIMENTO ACABADO
LOCAL: ESTRADA MUNICIPAL KO-301
ESCALA 1:100 | CÓDIGO NS-TER-01 | FOLHA

ORGÃO DE APROVAÇÃO

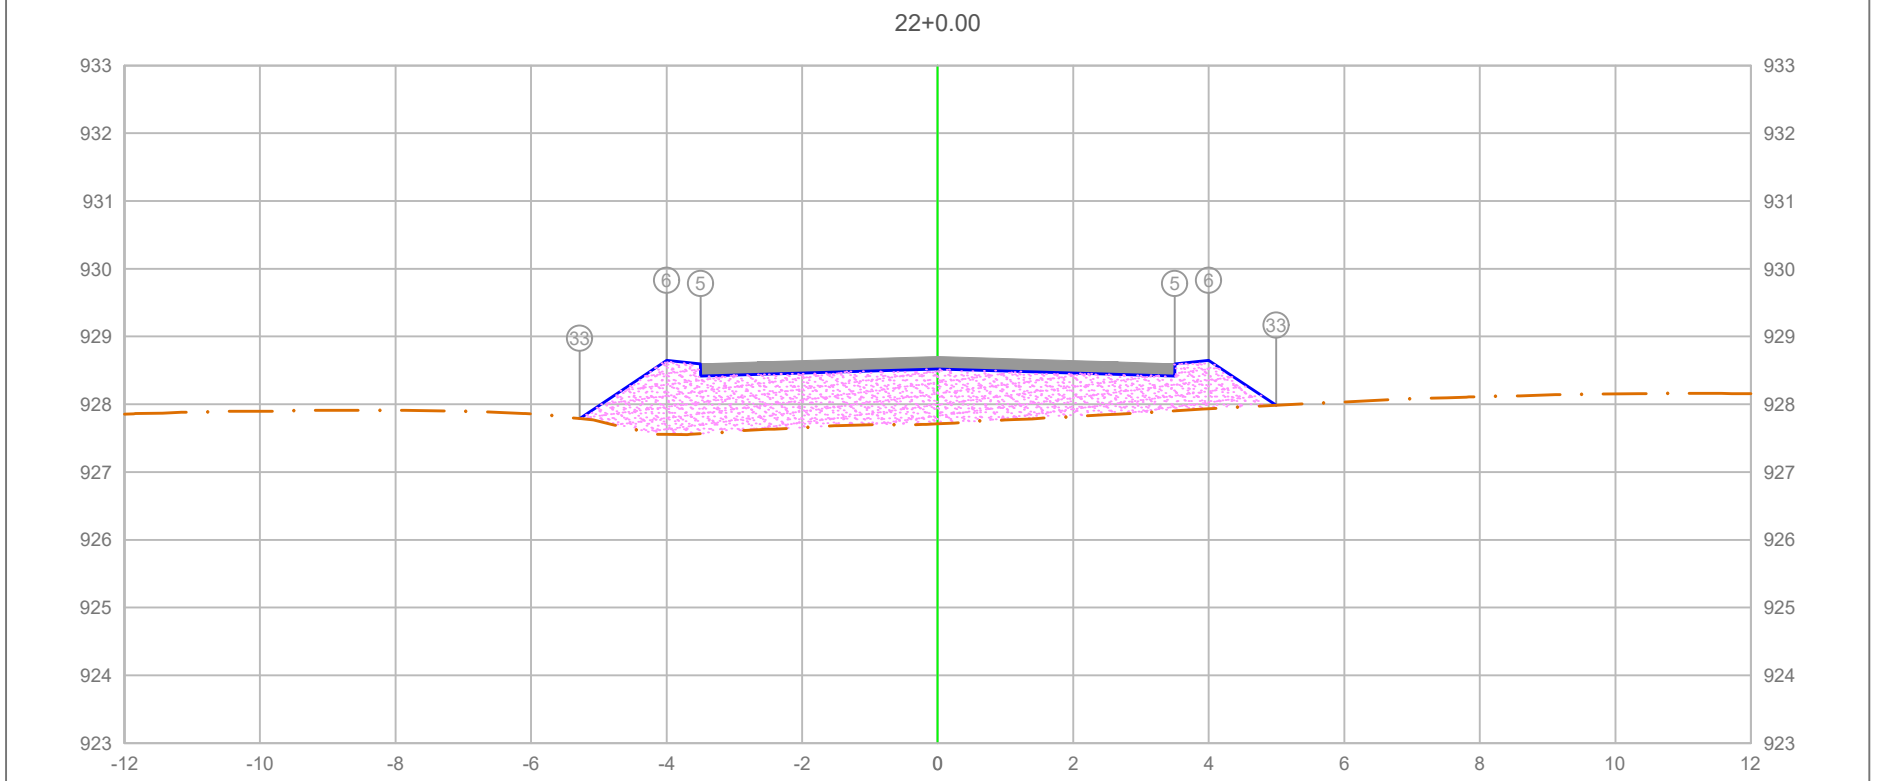

PLATAFORMA ACABADA LADO ESQUERDO	PTO.			5	33
	DIST.			-3.500	-4.260
	COTA			928.598	928.703
PLATAFORMA ACABADA LADO DIREITO	PTO.	5	6	33	
	DIST.	3.500	4.000	4.993	
	COTA	928.598	928.648	927.985	

ÁREA DE CORTE
ÁREA DE ATERRO
PERFIL DO TERRENO
PERFIL DA TERRAPLENAGEM
PAVIMENTO

0+440.00


Cota terreno = 928.523
Cota projeto = 927.712

A.corte 1ª. =	0.00 m²	A.aterro =	7.11 m²
A.corte 2ª. ripper =	m²	A.rsm =	m²
A.corte 2ª. explos. =	m²	A.reat. rachão =	m²
A.corte 3ª. =	m²	A.reat. solo =	m²

EMITENTE

OBJETO: NOTA DE SERVIÇO DE PAVIMENTO ACABADO
LOCAL: ESTRADA MUNICIPAL KO-301
ESCALA 1:100 | CÓDIGO NS-TER-01 | FOLHA

ORGÃO DE APROVAÇÃO

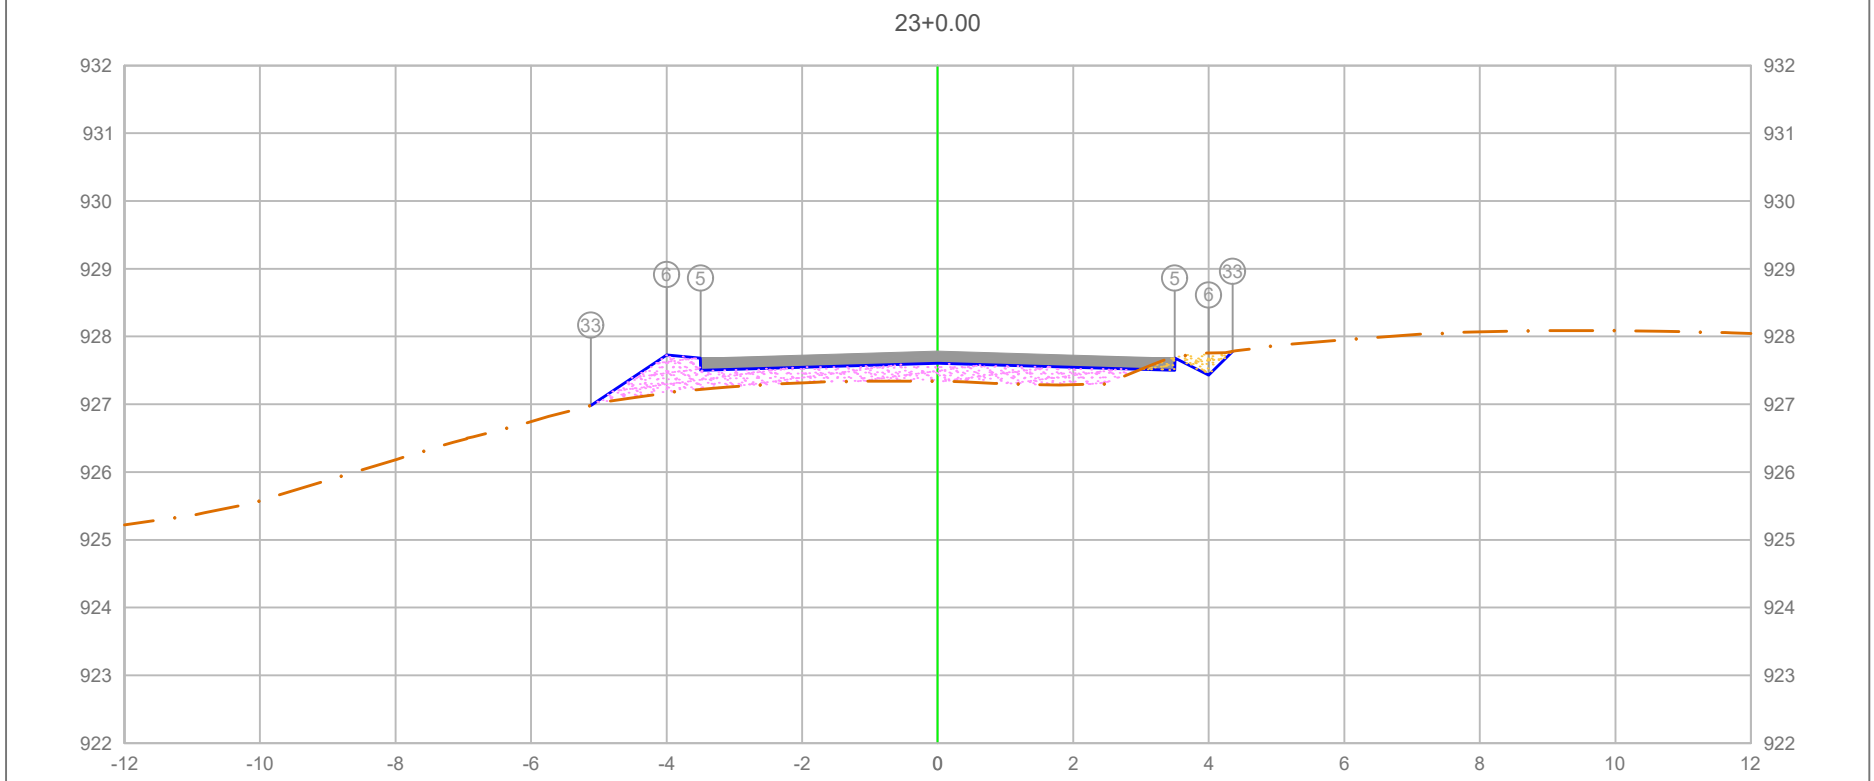

PLATAFORMA ACABADA LADO ESQUERDO	PTO.					5	6	33	
	DIST.					-3.500	-4.000	-4.350	
	COTA					927.680	927.430	927.780	
PLATAFORMA ACABADA LADO DIREITO	PTO.	5	6	33					
	DIST.	3.500	4.000	4.350					
	COTA	927.680	927.430	927.780					

ÁREA DE CORTE
ÁREA DE ATERRO
PERFIL DO TERRENO
PERFIL DA TERRAPLENAGEM
PAVIMENTO

0+460.00

Cota terreno = 927.605
Cota projeto = 927.341

A.corte 1ª. =	0.20	m²	A.aterro =	2.12	m²
A.corte 2ª. ripper =		m²	A.rsm =		m²
A.corte 2ª. explos. =		m²	A.reat. rachão =		m²
A.corte 3ª. =		m²	A.reat. solo =		m²


EMITENTE

OBJETO: NOTA DE SERVIÇO DE PAVIMENTO ACABADO

LOCAL: ESTRADA MUNICIPAL KO-301

ESCALA	CÓDIGO	FOLHA
1:100	NS-TER-01	

ORGÃO DE APROVAÇÃO

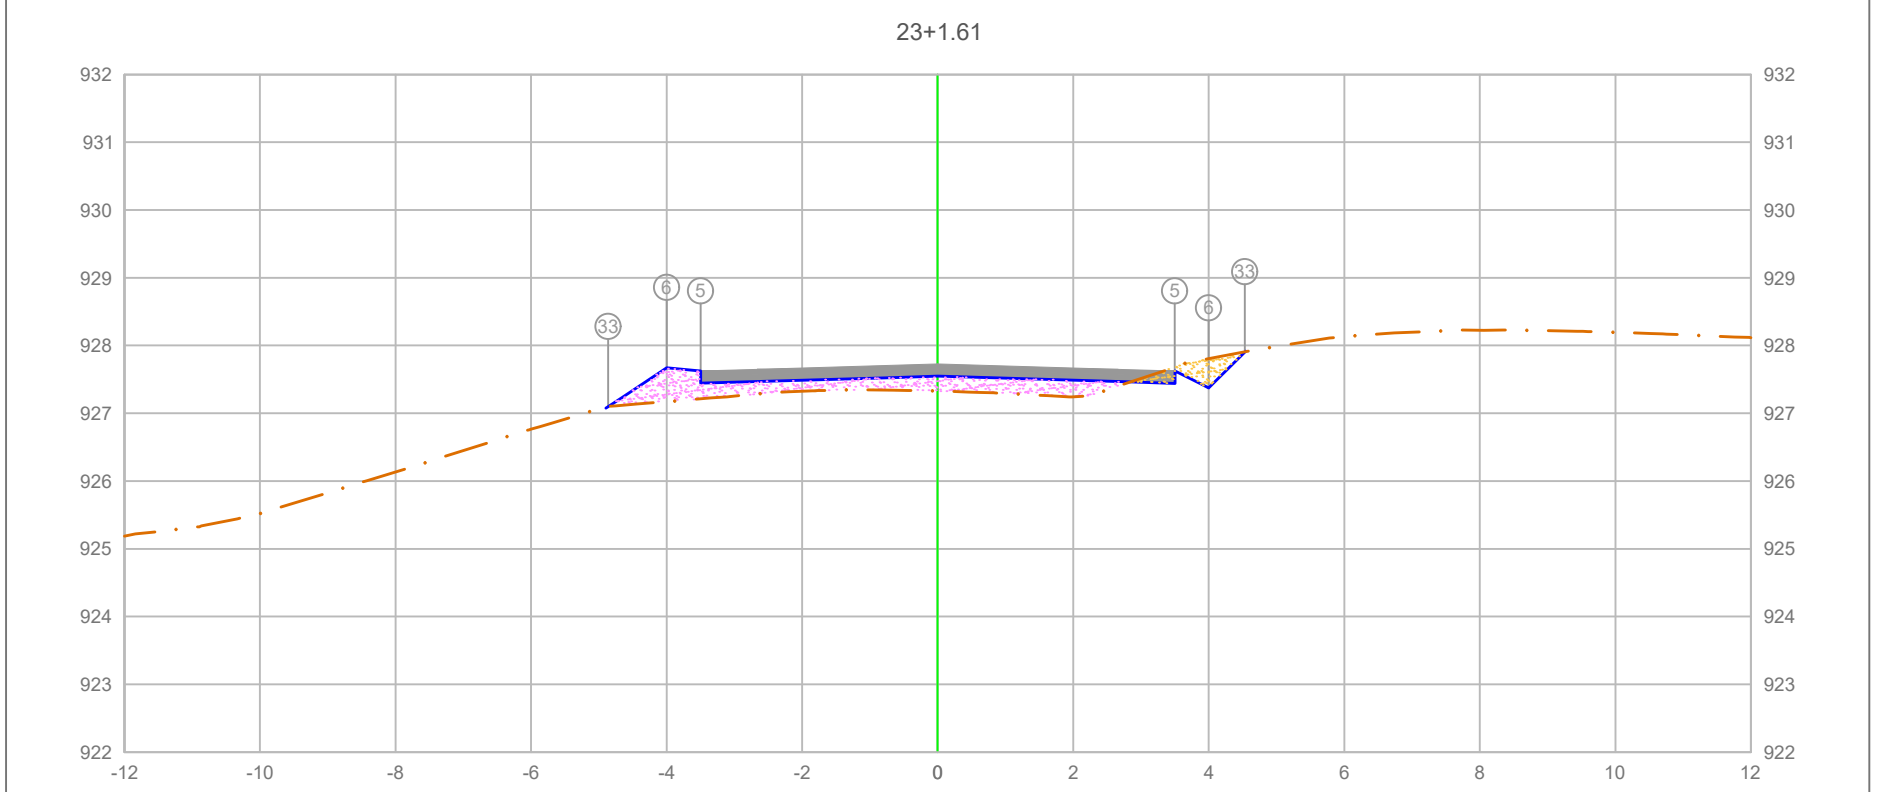

PLATAFORMA ACABADA LADO ESQUERDO	PTO.	5	6	33
	DIST.	-3.500	-4.000	-4.862
	COTA	927.622	927.372	927.098
PLATAFORMA ACABADA LADO DIREITO	PTO.	5	6	33
	DIST.	3.500	4.000	4.534
	COTA	927.622	927.372	927.906

ÁREA DE CORTE
ÁREA DE ATERRO
PERFIL DO TERRENO
PERFIL DA TERRAPLENAGEM
PAVIMENTO

0+461.61


Cota terreno = 927.548
Cota projeto = 927.328

A.corte 1ª. =	0.32 m²	A.aterro =	1.67 m²
A.corte 2ª. ripper =	m²	A.rsm =	m²
A.corte 2ª. explos. =	m²	A.reat. rachão =	m²
A.corte 3ª. =	m²	A.reat. solo =	m²

EMITENTE

OBJETO: NOTA DE SERVIÇO DE PAVIMENTO ACABADO
LOCAL: ESTRADA MUNICIPAL KO-301
ESCALA 1:100 | CÓDIGO NS-TER-01 | FOLHA

ORGÃO DE APROVAÇÃO

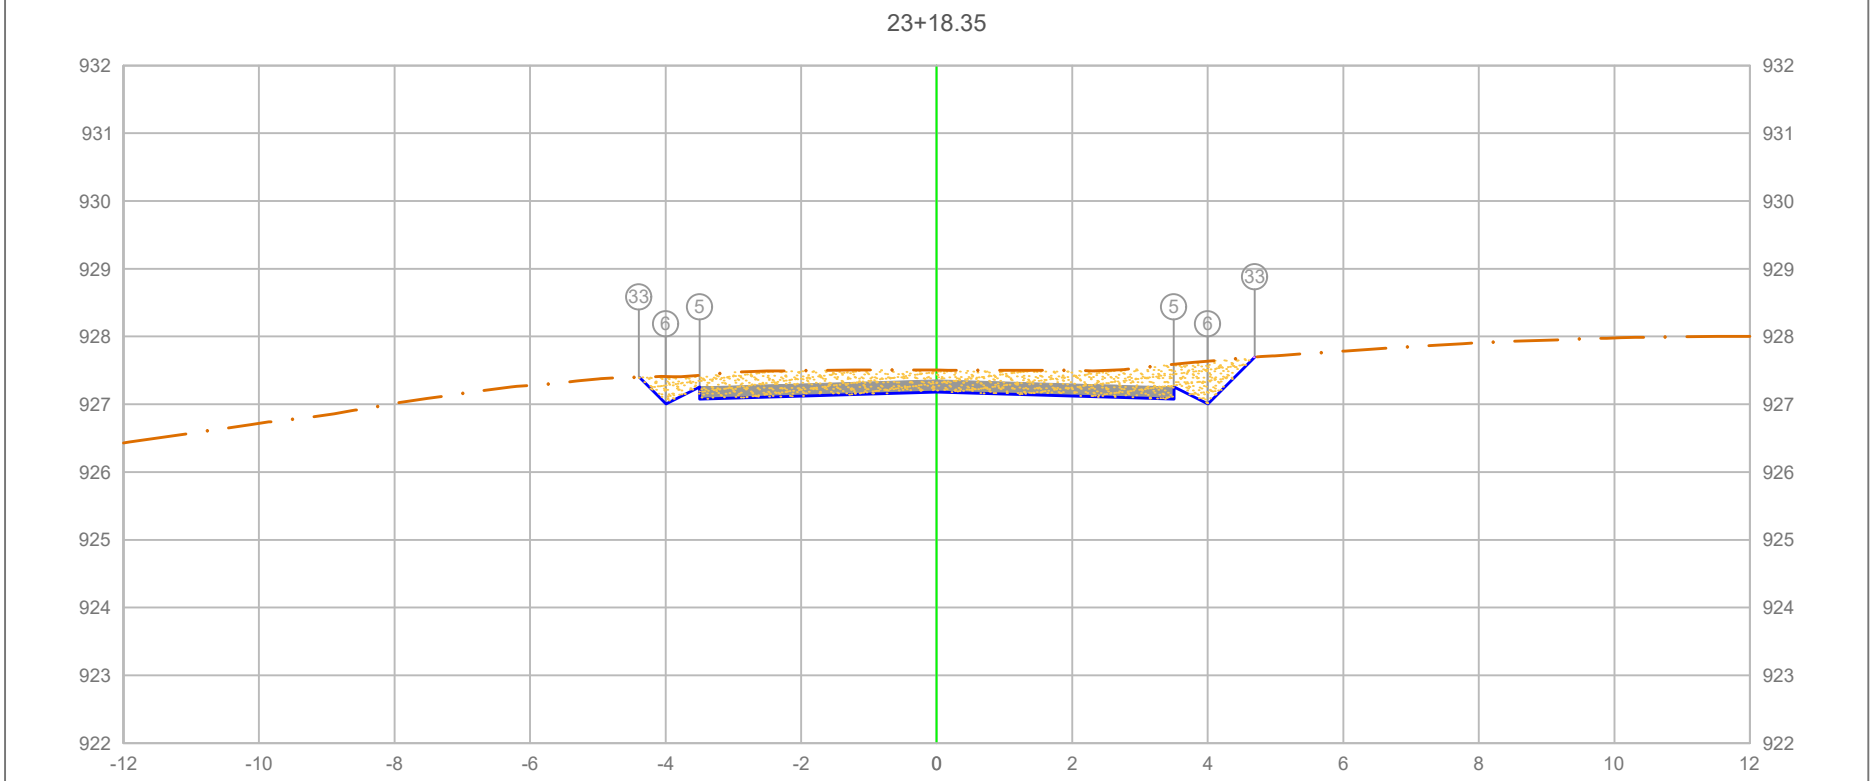


PLATAFORMA ACABADA LADO ESQUERDO	PTO.		5	6	33
	DIST.		-3.500	-4.000	-4.394
	COTA		927.255	927.005	927.399
PLATAFORMA ACABADA LADO DIREITO	PTO.	5	6	33
	DIST.	3.500	4.000	4.691
	COTA	927.255	927.005	927.696

ÁREA DE CORTE
ÁREA DE ATERRO
PERFIL DO TERRENO
PERFIL DA TERRAPLENAGEM
PAVIMENTO

0+478.35

Cota terreno = 927.180
Cota projeto = 927.504

A.corte 1ª. = 3.30 m²	A.aterro = 0.00 m²	EMITENTE	OBJETO: NOTA DE SERVIÇO DE PAVIMENTO ACABADO
A.corte 2ª. ripper = m²	A.rsm = m²		LOCAL: ESTRADA MUNICIPAL KO-301
A.corte 2ª. explos. = m²	A.reat. rachão = m²		ESCALA 1:100 / CÓDIGO NS-TER-01 / FOLHA
A.corte 3ª. = m²	A.reat. solo = m²		ORGÃO DE APROVAÇÃO

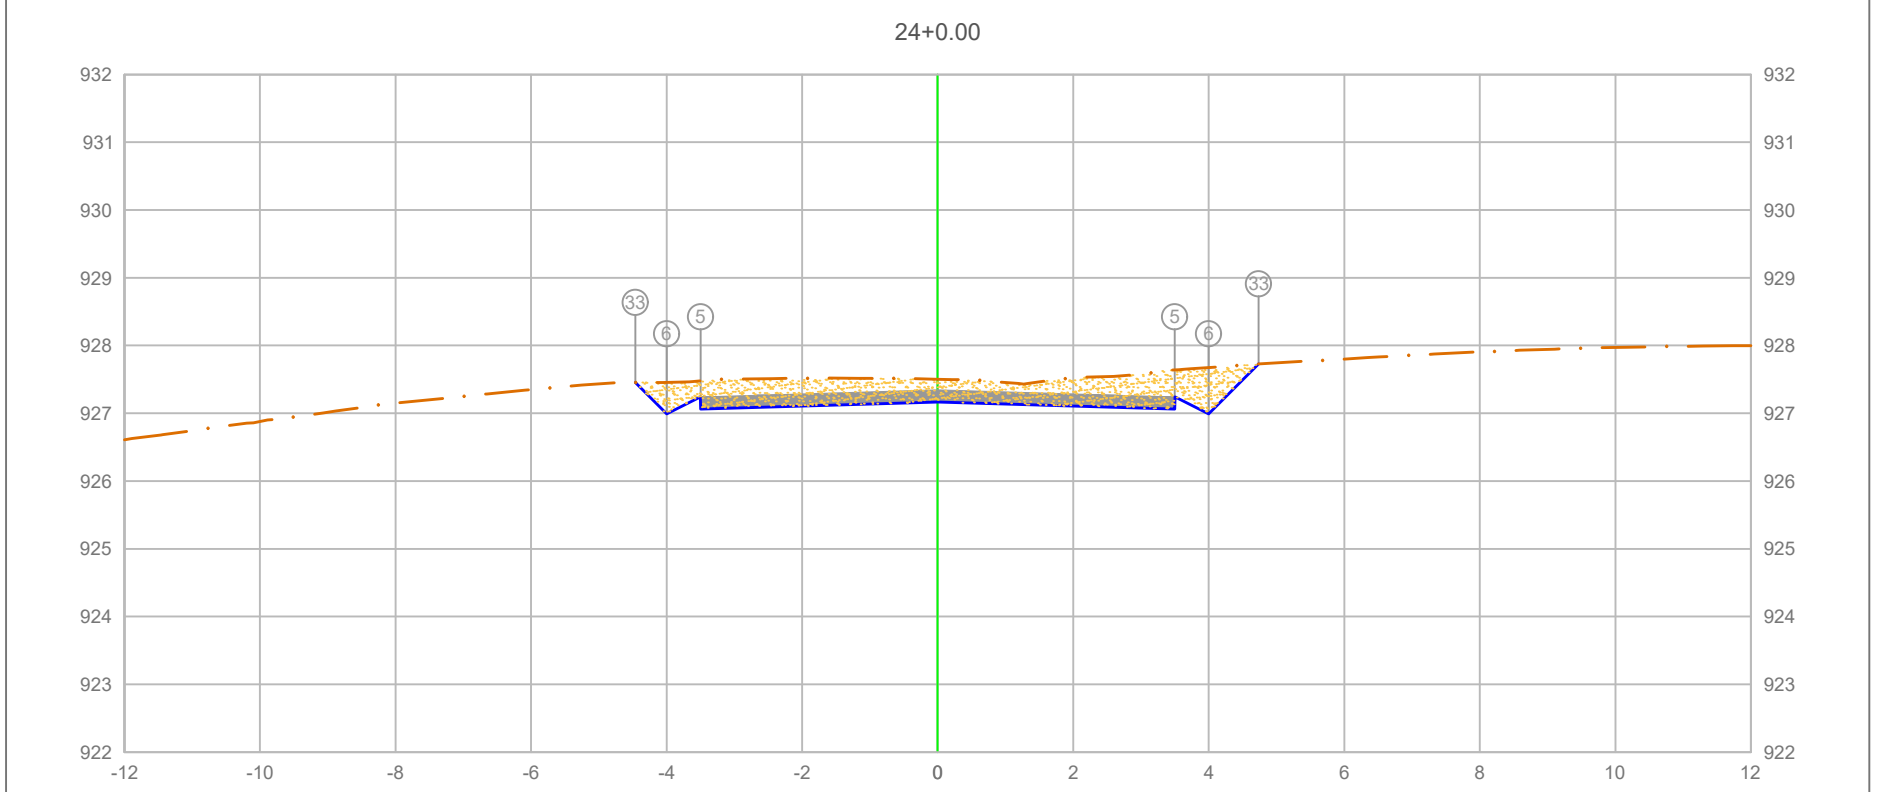

PLATAFORMA ACABADA LADO ESQUERDO	PTO.	5	6	33
	DIST.	-3.500	-4.000	-4.462
	COTA	927.241	926.991	927.453
PLATAFORMA ACABADA LADO DIREITO	PTO.	5	6	33
	DIST.	3.500	4.000	4.737
	COTA	927.241	926.991	927.728

ÁREA DE CORTE
ÁREA DE ATERRO
PERFIL DO TERRENO
PERFIL DA TERRAPLENAGEM
PAVIMENTO

0+480.00


Cota terreno = 927.166
Cota projeto = 927.503

A.corte 1ª. =	3.61 m²	A.aterro =	0.00 m²
A.corte 2ª. ripper =	m²	A.rsm =	m²
A.corte 2ª. explos. =	m²	A.reat. rachão =	m²
A.corte 3ª. =	m²	A.reat. solo =	m²

EMITENTE

OBJETO: NOTA DE SERVIÇO DE PAVIMENTO ACABADO
LOCAL: ESTRADA MUNICIPAL KO-301
ESCALA 1:100 | CÓDIGO NS-TER-01 | FOLHA

ORGÃO DE APROVAÇÃO

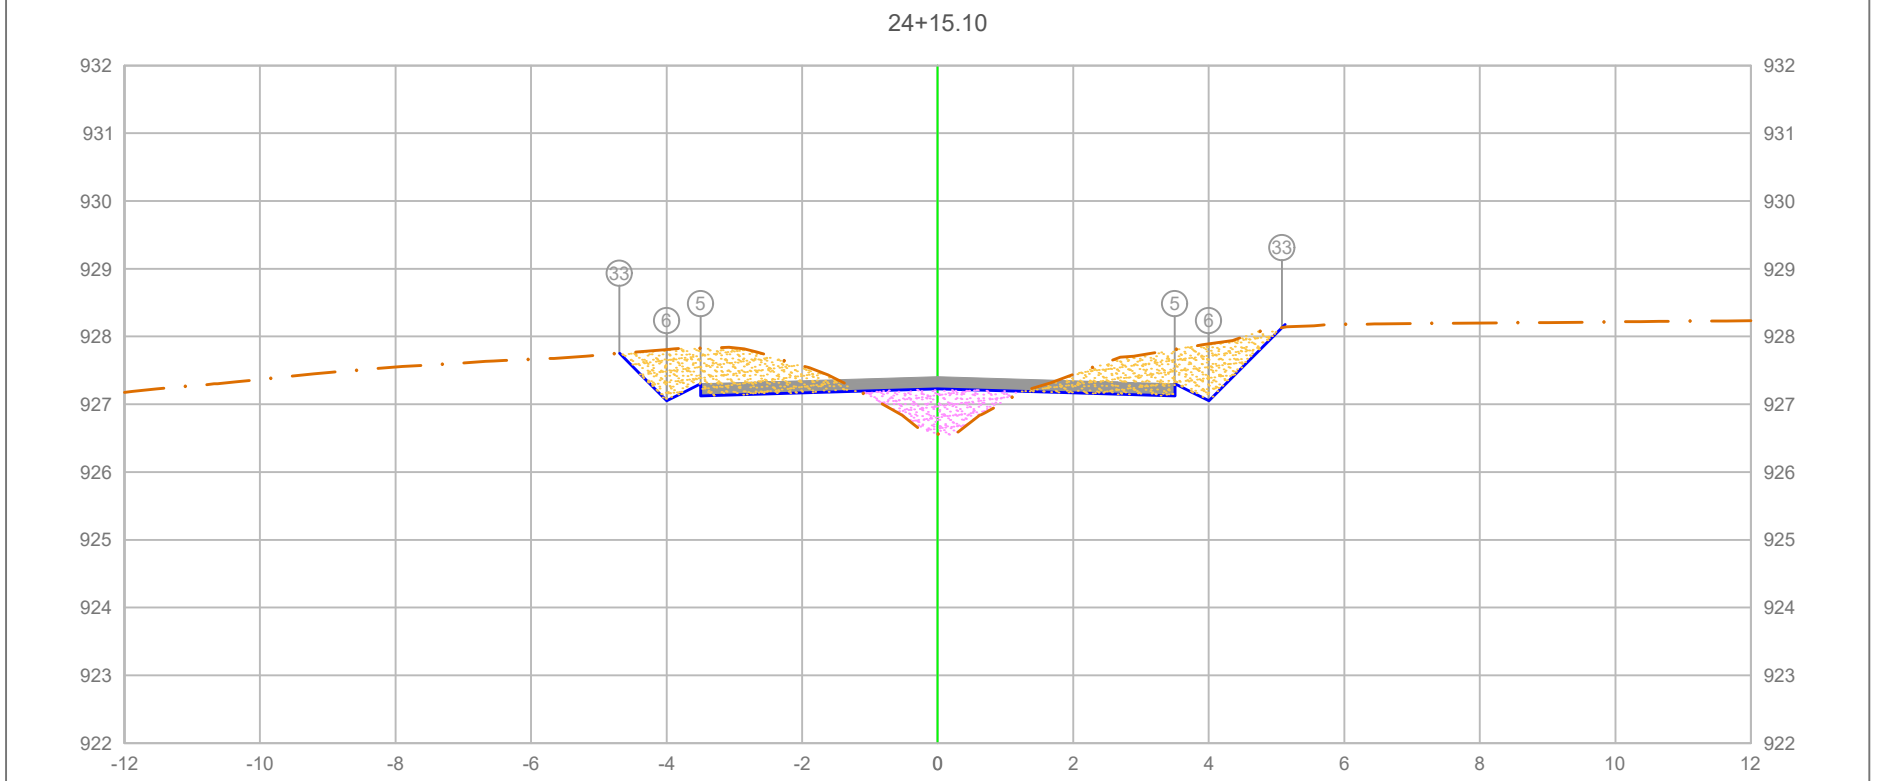

PLATAFORMA ACABADA LADO ESQUERDO	PTO.			5	6	33
	DIST.			-3.500	-4.000	-4.700
	COTA			927.302	927.052	927.752
PLATAFORMA ACABADA LADO DIREITO	PTO.	5	6	33
	DIST.	3.500	4.000	5.078
	COTA	927.302	927.052	928.130

ÁREA DE CORTE
ÁREA DE ATERRO
PERFIL DO TERRENO
PERFIL DA TERRAPLENAGEM
PAVIMENTO

0+495.10


Cota terreno = 927.227
Cota projeto = 926.562

A.corte 1ª. =	3.35 m²	A.aterro =	0.89 m²
A.corte 2ª. ripper =	m²	A.rsm =	m²
A.corte 2ª. explos. =	m²	A.reat. rachão =	m²
A.corte 3ª. =	m²	A.reat. solo =	m²

EMITENTE

OBJETO: NOTA DE SERVIÇO DE PAVIMENTO ACABADO
LOCAL: ESTRADA MUNICIPAL KO-301
ESCALA 1:100 | CÓDIGO NS-TER-01 | FOLHA

ORGÃO DE APROVAÇÃO

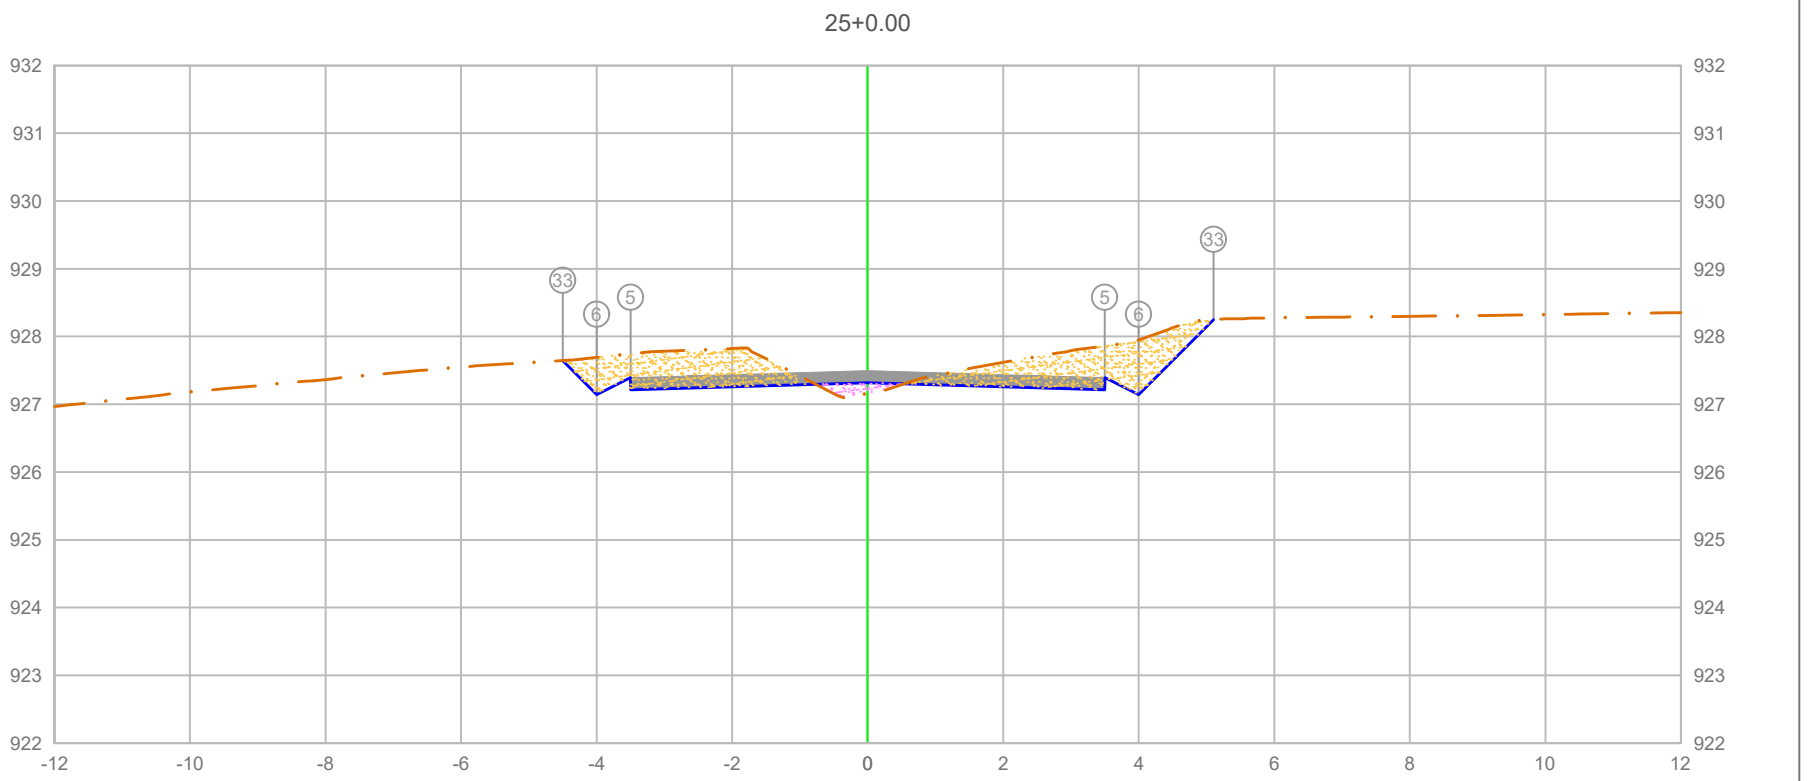

PLATAFORMA ACABADA LADO ESQUERDO	PTO.			5 6 33
	DIST.			-3.500 -4.000 -4.501
	COTA			927.394 927.144 927.645
PLATAFORMA ACABADA LADO DIREITO	PTO.	5	6	33
	DIST.	3.500	4.000	5.106
	COTA	927.394	927.144	928.250

ÁREA DE CORTE
ÁREA DE ATERRO
PERFIL DO TERRENO
PERFIL DA TERRAPLENAGEM
PAVIMENTO

0+500.00


Cota terreno = 927.319
Cota projeto = 927.163

A.corte 1ª. =	3.44 m²	A.aterro =	0.16 m²
A.corte 2ª. ripper =	m²	A.rsm =	m²
A.corte 2ª. explos. =	m²	A.reat. rachão =	m²
A.corte 3ª. =	m²	A.reat. solo =	m²

EMITENTE

OBJETO: NOTA DE SERVIÇO DE PAVIMENTO ACABADO
LOCAL: ESTRADA MUNICIPAL KO-301
ESCALA 1:100 | CÓDIGO NS-TER-01 | FOLHA

ORGÃO DE APROVAÇÃO

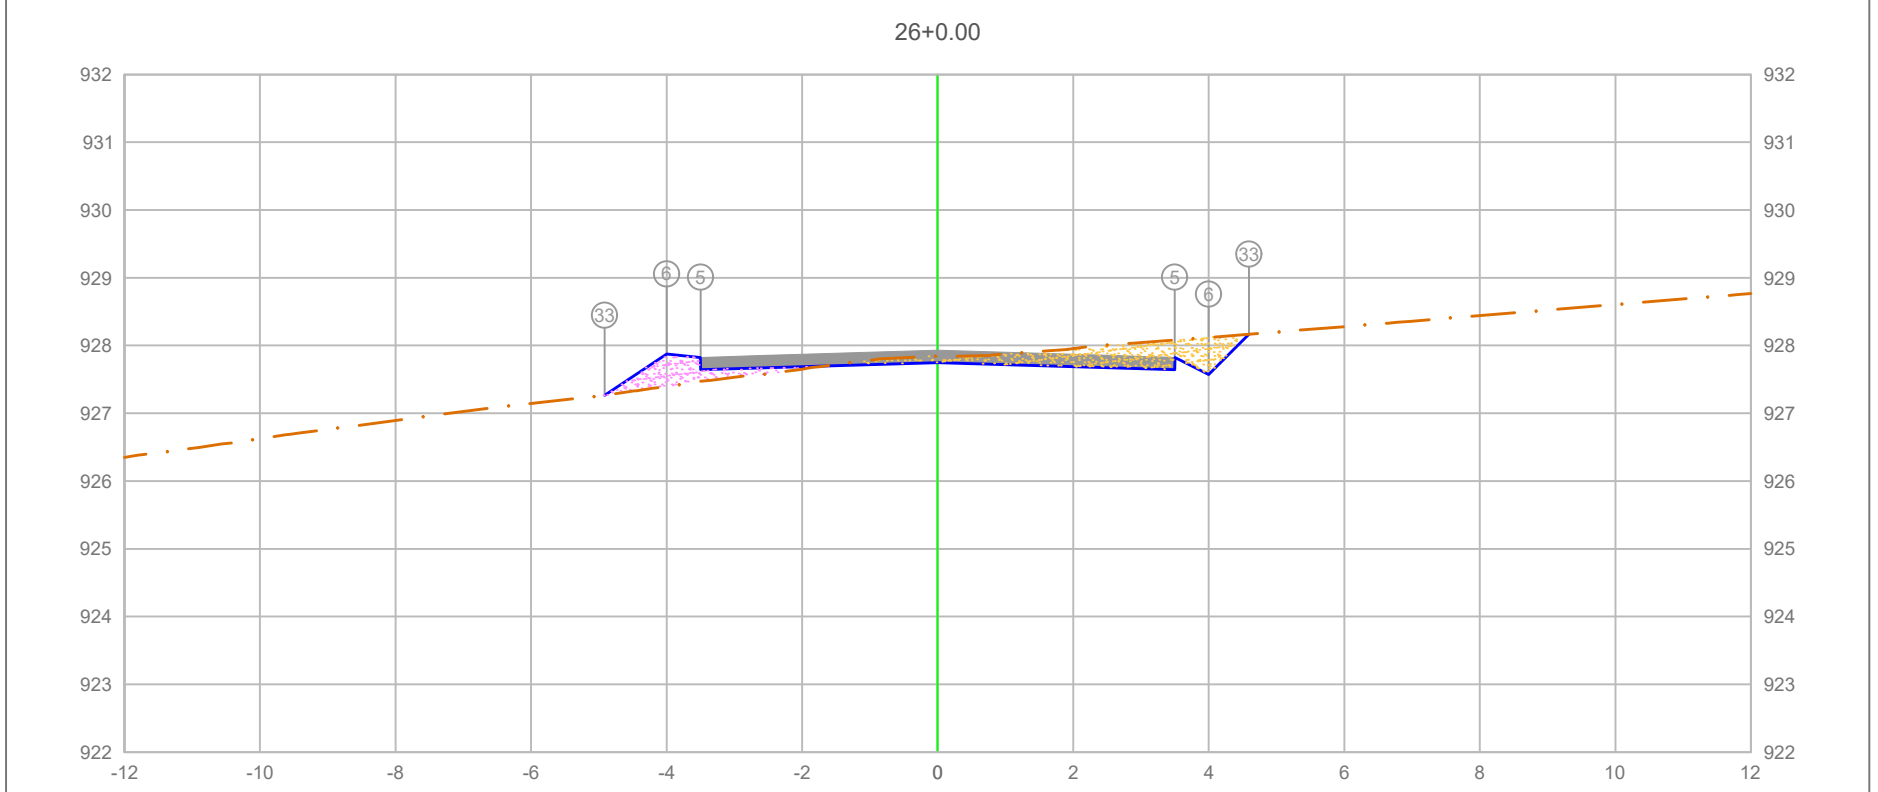

PLATAFORMA ACABADA LADO ESQUERDO	PTO.			5	6 33
	DIST.			-3.500	-4.000 4.915
	COTA			927.824	927.574 927.264
PLATAFORMA ACABADA LADO DIREITO	PTO.	5	6	33	
	DIST.	3.500	4.000	4.592	
	COTA	927.824	927.574	928.166	

ÁREA DE CORTE
PAVIMENTO
ÁREA DE ATERRO
PERFIL DO TERRENO
PERFIL DA TERRAPLENAGEM

0+520.00

Cota terreno = 927.749
Cota projeto = 927.839

A.corte 1ª. =	1.33 m²	A.aterro =	0.59 m²
A.corte 2ª. ripper =	m²	A.rsm =	m²
A.corte 2ª. explos. =	m²	A.reat. rachão =	m²
A.corte 3ª. =	m²	A.reat. solo =	m²


EMITENTE

OBJETO: NOTA DE SERVIÇO DE PAVIMENTO ACABADO

LOCAL: ESTRADA MUNICIPAL KO-301

ESCALA	CÓDIGO	FOLHA
1:100	NS-TER-01	

ORGÃO DE APROVAÇÃO

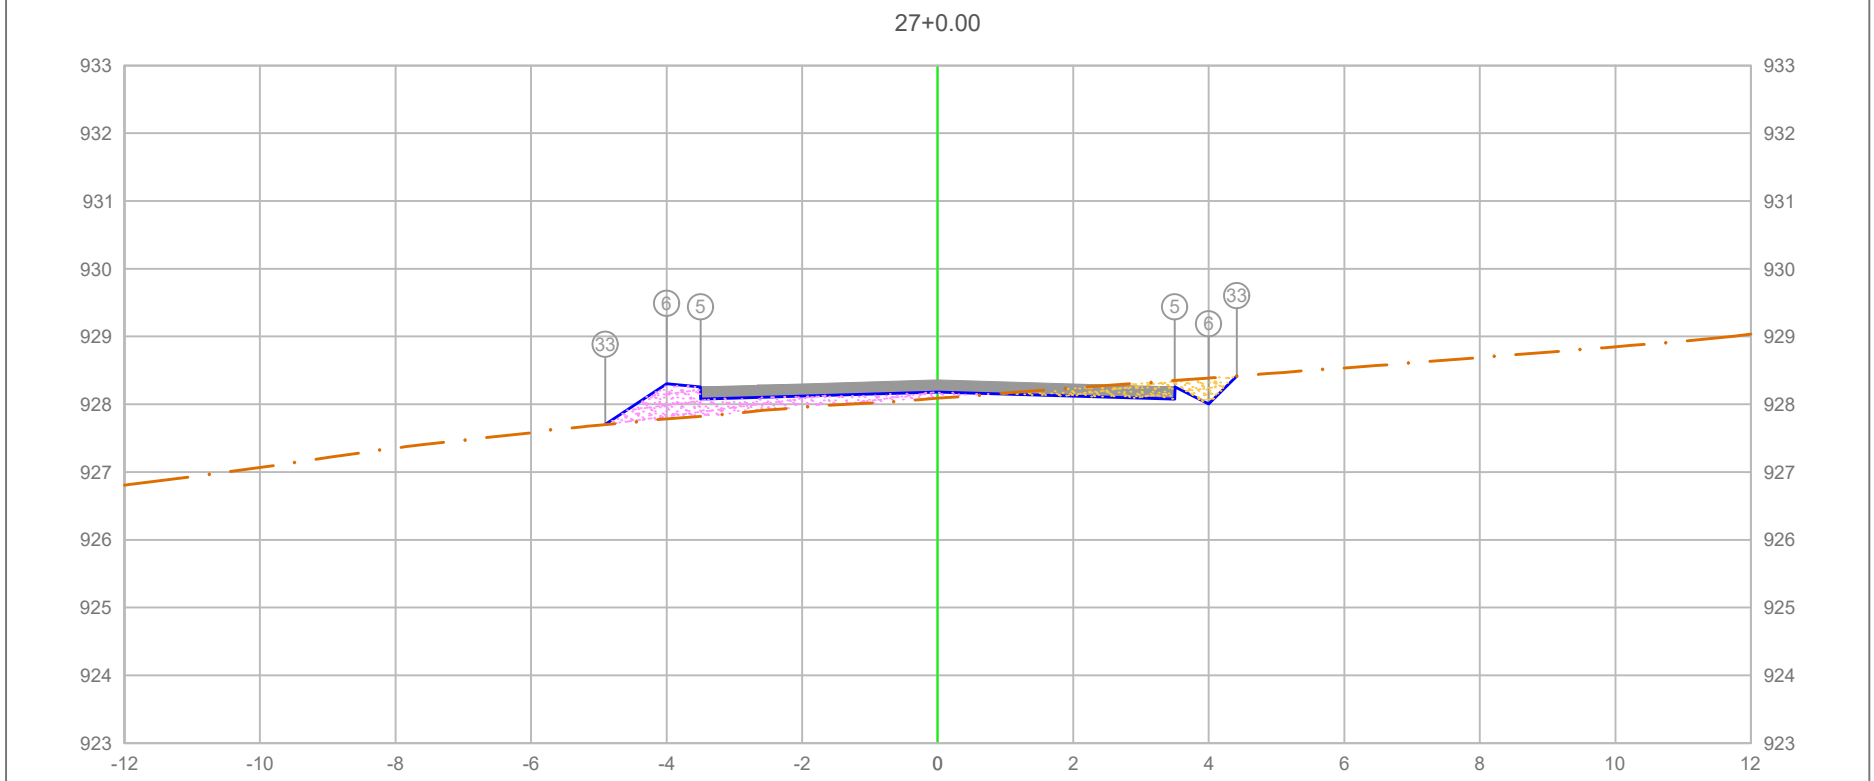

PLATAFORMA ACABADA LADO ESQUERDO	PTO.	5	6	33
	DIST.	-3.500	-4.000	-4.905
	COTA	928.254	928.089	927.701
PLATAFORMA ACABADA LADO DIREITO	PTO.	5	6	33
	DIST.	3.500	4.000	4.414
	COTA	928.254	928.004	928.419

ÁREA DE CORTE
ÁREA DE ATERRO
PERFIL DO TERRENO
PERFIL DA TERRAPLENAGEM
PAVIMENTO

0+540.00


Cota terreno = 928.179
Cota projeto = 928.089

A.corte 1ª. =	0.57 m²	A.aterro =	1.08 m²
A.corte 2ª. ripper =	m²	A.rsm =	m²
A.corte 2ª. explos. =	m²	A.reat. rachão =	m²
A.corte 3ª. =	m²	A.reat. solo =	m²

EMITENTE

OBJETO: NOTA DE SERVIÇO DE PAVIMENTO ACABADO
LOCAL: ESTRADA MUNICIPAL KO-301
ESCALA 1:100 | CÓDIGO NS-TER-01 | FOLHA

ORGÃO DE APROVAÇÃO

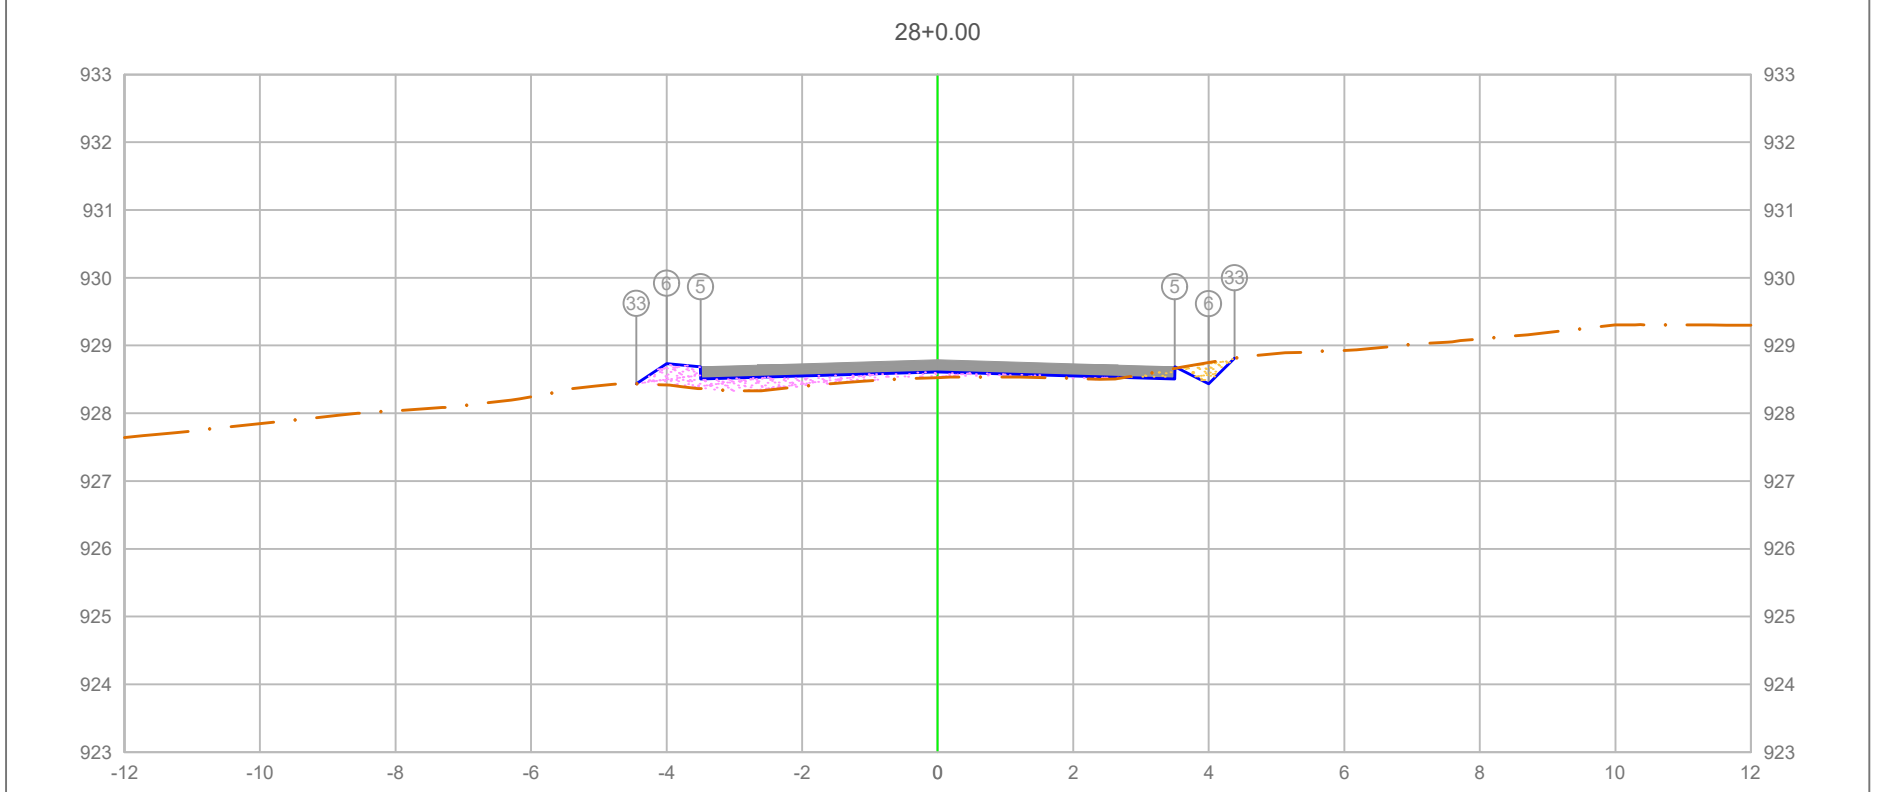


PLATAFORMA ACABADA LADO ESQUERDO	PTO.			5 6 33
	DIST.			-3.500 -4.000 -4.448
	COTA			928.685 928.735 928.436
PLATAFORMA ACABADA LADO DIREITO	PTO.	5	6	33
	DIST.	3.500	4.000	4.380
	COTA	928.685	928.435	928.814

ÁREA DE CORTE
ÁREA DE ATERRO
PERFIL DO TERRENO
PERFIL DA TERRAPLENAGEM
PAVIMENTO

0+560.00

Cota terreno = 928.610
Cota projeto = 928.526

A.corte 1ª. = 0.19 m²	A.aterro = 0.83 m²	EMITENTE	OBJETO: NOTA DE SERVIÇO DE PAVIMENTO ACABADO
A.corte 2ª. ripper = m²	A.rsm = m²		LOCAL: ESTRADA MUNICIPAL KO-301
A.corte 2ª. explos. = m²	A.reat. rachão = m²		ESCALA 1:100 / CÓDIGO NS-TER-01 / FOLHA
A.corte 3ª. = m²	A.reat. solo = m²		ORGÃO DE APROVAÇÃO

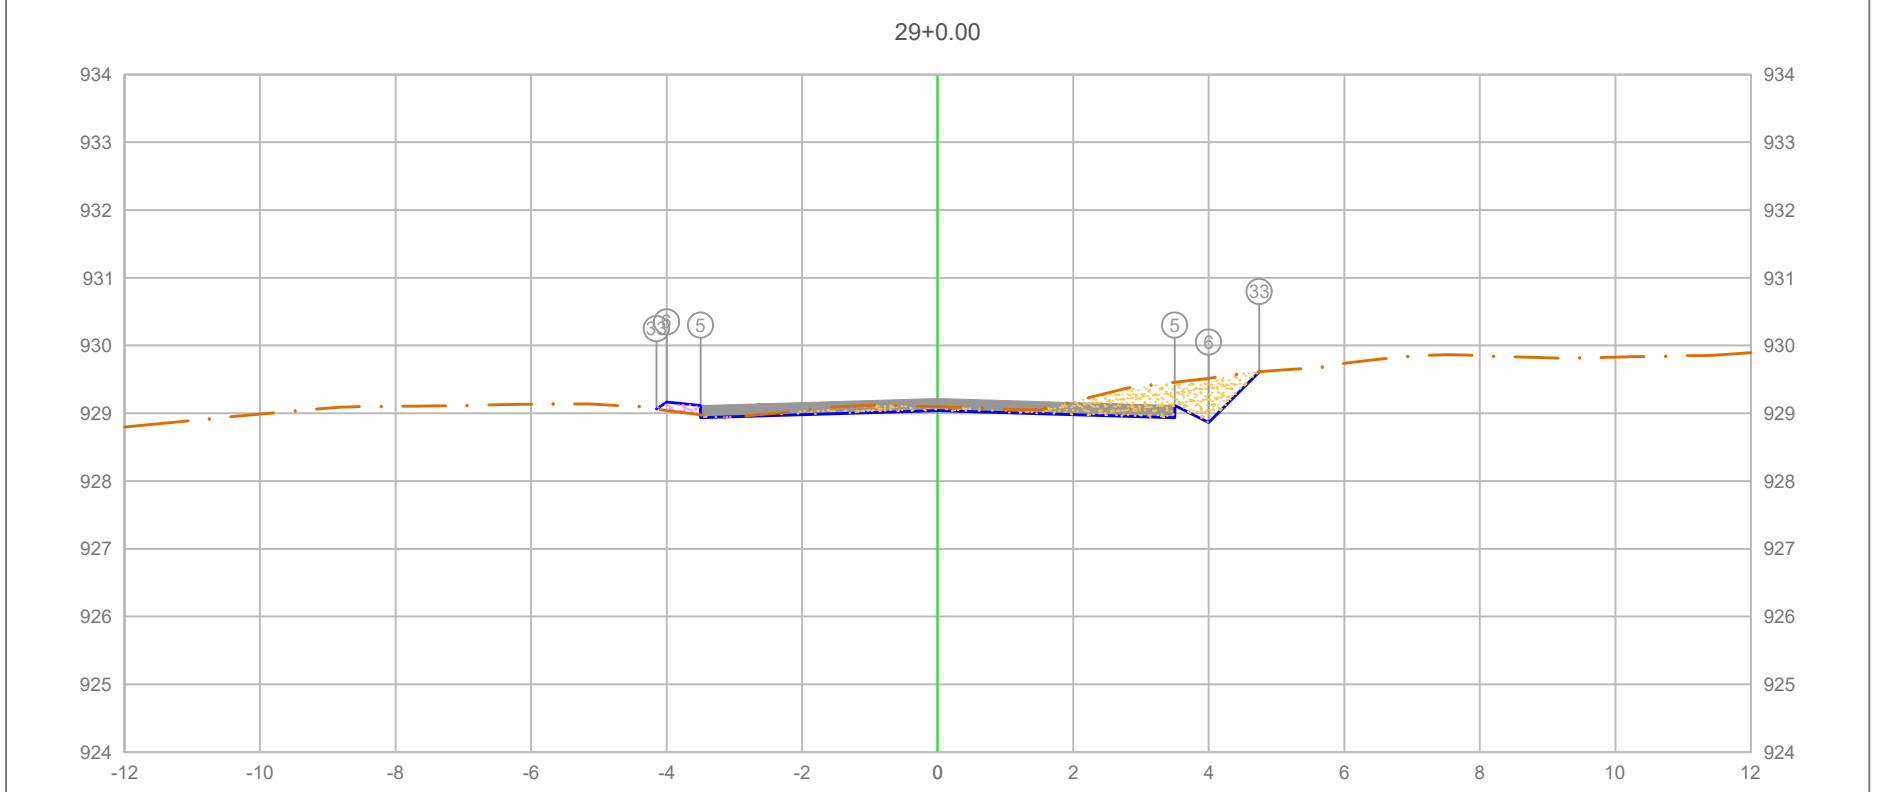

PLATAFORMA ACABADA LADO ESQUERDO	PTO.		5	6	33
	DIST.		-3.500	-4.000	-4.151
	COTA		929.115	929.165	929.064
PLATAFORMA ACABADA LADO DIREITO	PTO.	5	6	33
	DIST.	3.500	4.000	4.746
	COTA	929.115	928.865	929.611

ÁREA DE CORTE
ÁREA DE ATERRO
PERFIL DO TERRENO
PERFIL DA TERRAPLENAGEM
PAVIMENTO

0+580.00


Cota terreno = 929.040
Cota projeto = 929.098

A.corte 1ª. =	1.42 m²	A.aterro =	0.08 m²
A.corte 2ª. ripper =	m²	A.rsm =	m²
A.corte 2ª. explos. =	m²	A.reat. rachão =	m²
A.corte 3ª. =	m²	A.reat. solo =	m²

EMITENTE

OBJETO: NOTA DE SERVIÇO DE PAVIMENTO ACABADO
LOCAL: ESTRADA MUNICIPAL KO-301
ESCALA 1:100 | CÓDIGO NS-TER-01 | FOLHA

ORGÃO DE APROVAÇÃO

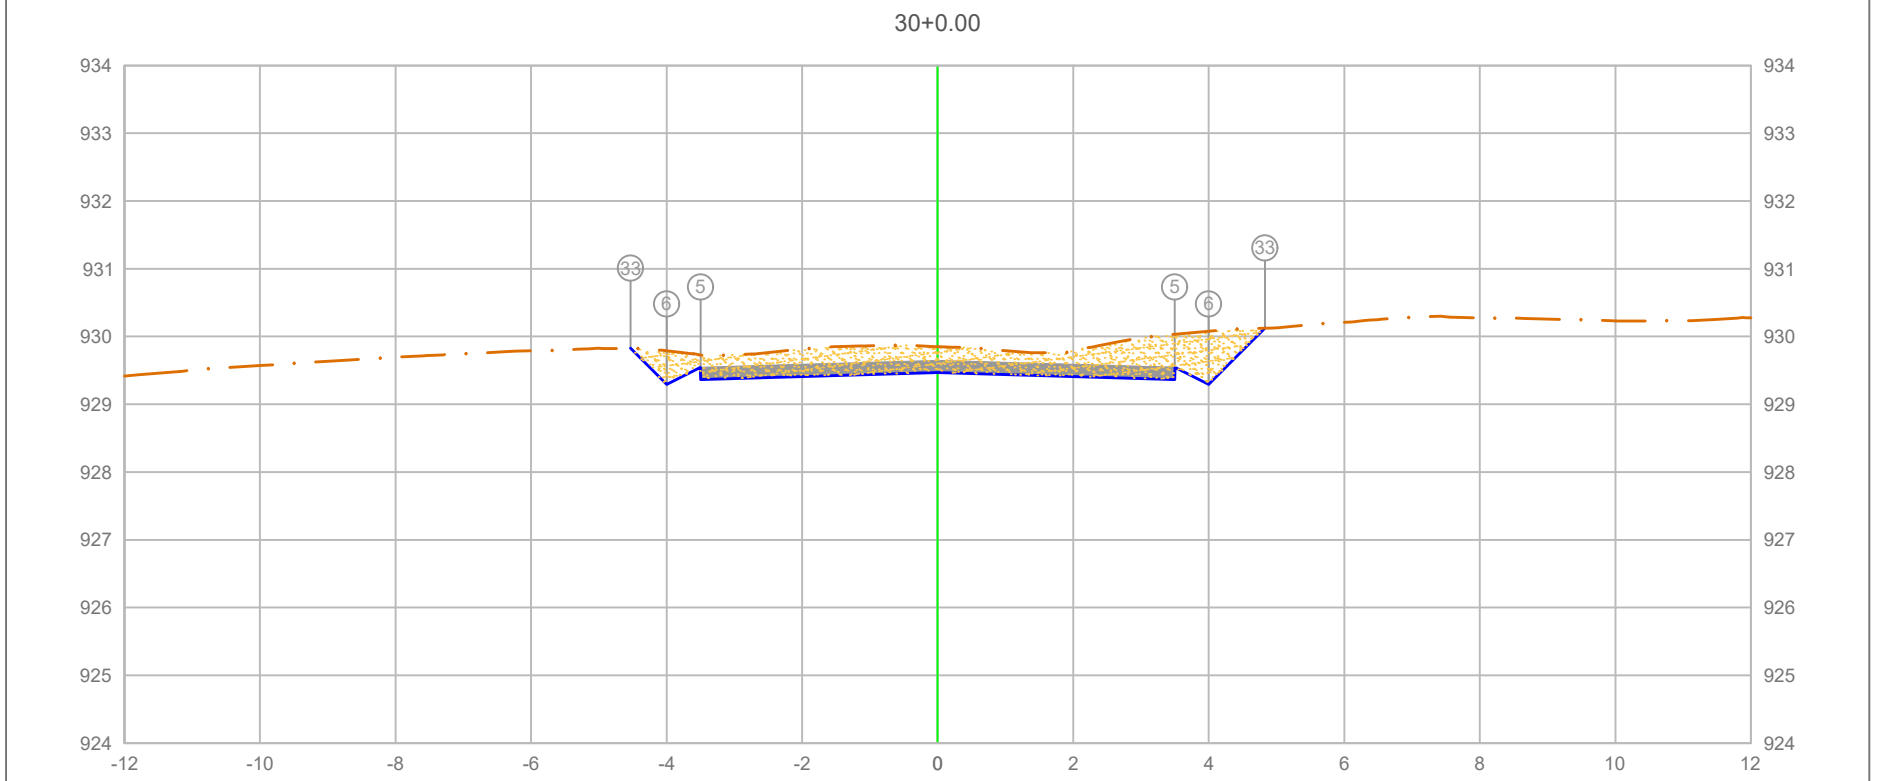


PLATAFORMA ACABADA LADO ESQUERDO	PTO.			5 6 33
	DIST.			-3.500 -4.000 -4.531
	COTA			929.545 929.295 929.826
PLATAFORMA ACABADA LADO DIREITO	PTO.	5	6	33
	DIST.	3.500	4.000	4.829
	COTA	929.545	929.295	930.124

ÁREA DE CORTE
ÁREA DE ATERRO
PERFIL DO TERRENO
PERFIL DA TERRAPLENAGEM
PAVIMENTO

0+600.00

Cota terreno = 929.470
Cota projeto = 929.851

A.corte 1ª. = 3.86 m²	A.aterro = 0.00 m²	EMITENTE	OBJETO: NOTA DE SERVIÇO DE PAVIMENTO ACABADO
A.corte 2ª. ripper = m²	A.rsm = m²		LOCAL: ESTRADA MUNICIPAL KO-301
A.corte 2ª. explos. = m²	A.reat. rachão = m²		ESCALA 1:100 / CÓDIGO NS-TER-01 / FOLHA
A.corte 3ª. = m²	A.reat. solo = m²		ORGÃO DE APROVAÇÃO

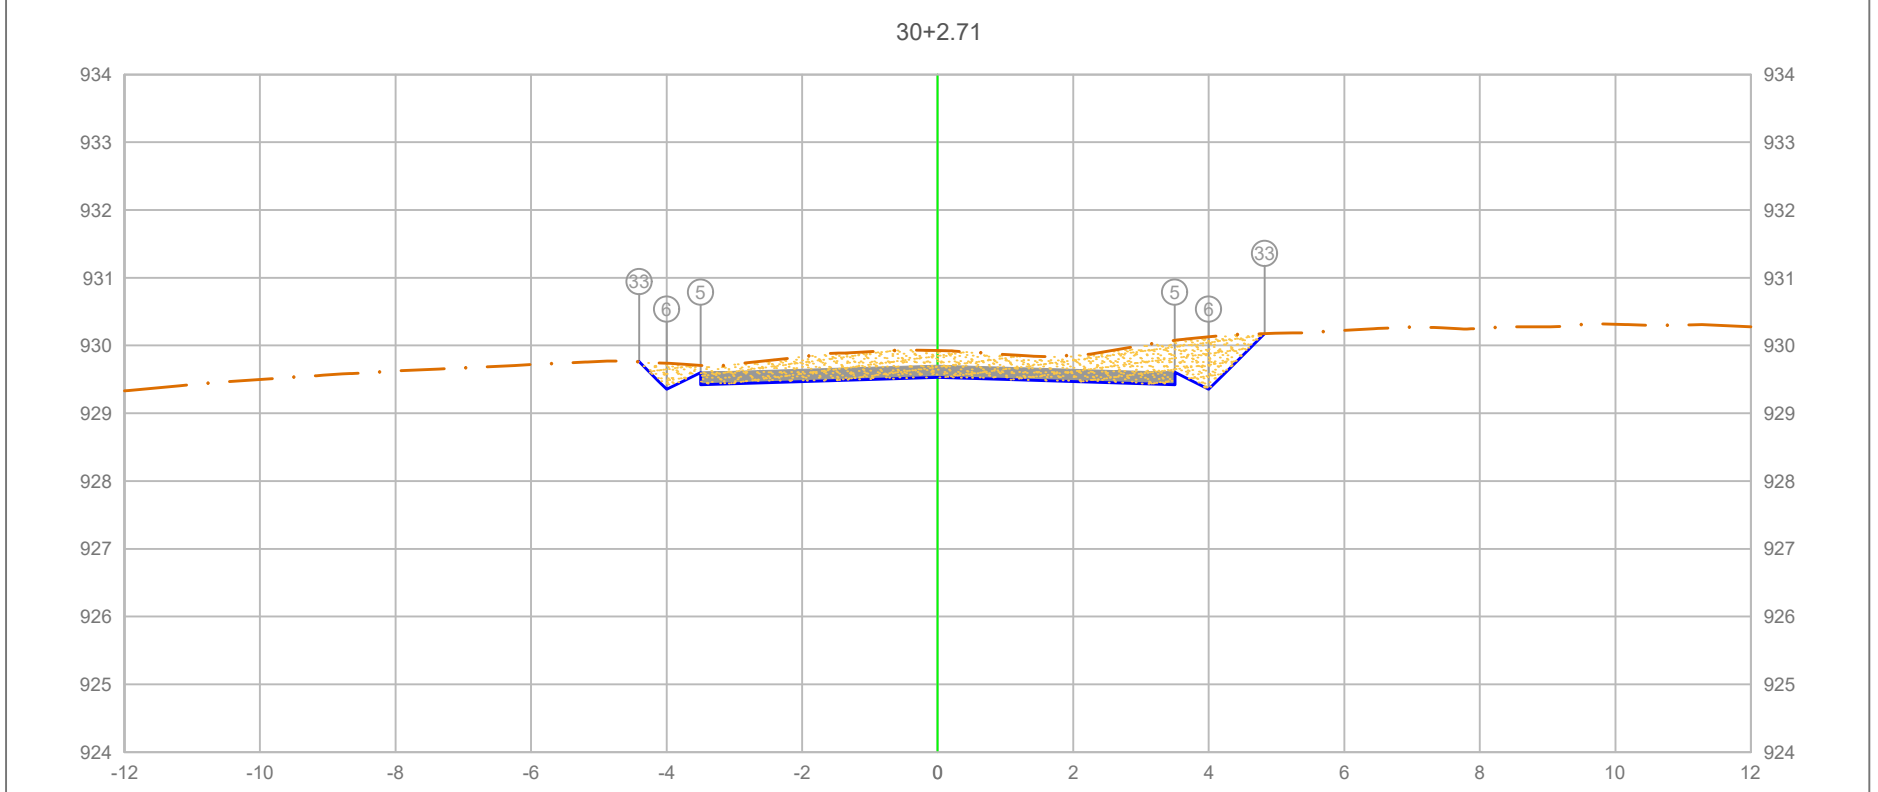

PLATAFORMA ACABADA LADO ESQUERDO	PTO.			5	6	33
	DIST.			-3.500	-4.000	-4.406
	COTA			929.603	929.353	929.759
PLATAFORMA ACABADA LADO DIREITO	PTO.	5	6	33		
	DIST.	3.500	4.000	4.824		
	COTA	929.603	929.353	930.177		

ÁREA DE CORTE
ÁREA DE ATERRO
PERFIL DO TERRENO
PERFIL DA TERRAPLENAGEM
PAVIMENTO

0+602.71


Cota terreno = 929.528
Cota projeto = 929.925

A.corte 1ª. =	3.63 m²	A.aterro =	0.00 m²
A.corte 2ª. ripper =	m²	A.rsm =	m²
A.corte 2ª. explos. =	m²	A.reat. rachão =	m²
A.corte 3ª. =	m²	A.reat. solo =	m²

EMITENTE

OBJETO: NOTA DE SERVIÇO DE PAVIMENTO ACABADO
LOCAL: ESTRADA MUNICIPAL KO-301
ESCALA 1:100 | CÓDIGO NS-TER-01 | FOLHA

ORGÃO DE APROVAÇÃO

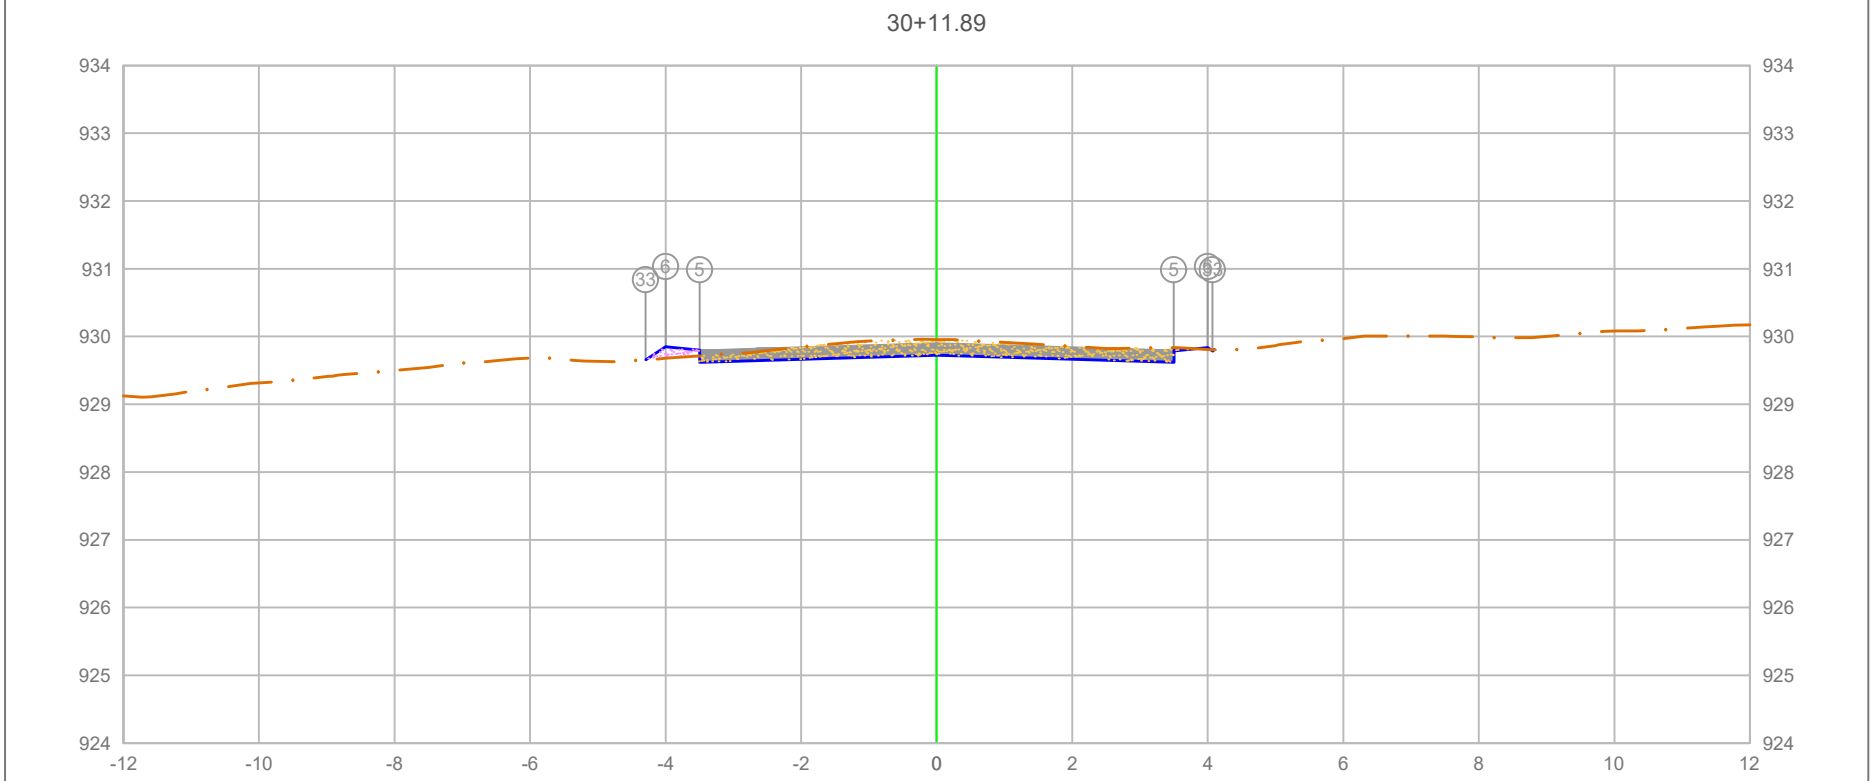

PLATAFORMA ACABADA LADO ESQUERDO	PTO.			5	6	33
	DIST.			-3.500	-4.000	-4.295
	COTA			929.801	929.851	929.654
PLATAFORMA ACABADA LADO DIREITO	PTO.	5	6	33
	DIST.	3.500	4.000	4.071
	COTA	929.801	929.851	929.804

ÁREA DE CORTE
ÁREA DE ATERRO
PERFIL DO TERRENO
PERFIL DA TERRAPLENAGEM
PAVIMENTO

0+611.89


Cota terreno = 929.726
Cota projeto = 929.957

A.corte 1ª. =	1.37 m²	A.aterro =	0.09 m²
A.corte 2ª. ripper =	m²	A.rsm =	m²
A.corte 2ª. explos. =	m²	A.reat. rachão =	m²
A.corte 3ª. =	m²	A.reat. solo =	m²

EMITENTE

OBJETO: NOTA DE SERVIÇO DE PAVIMENTO ACABADO
LOCAL: ESTRADA MUNICIPAL KO-301
ESCALA 1:100 | CÓDIGO NS-TER-01 | FOLHA

ORGÃO DE APROVAÇÃO

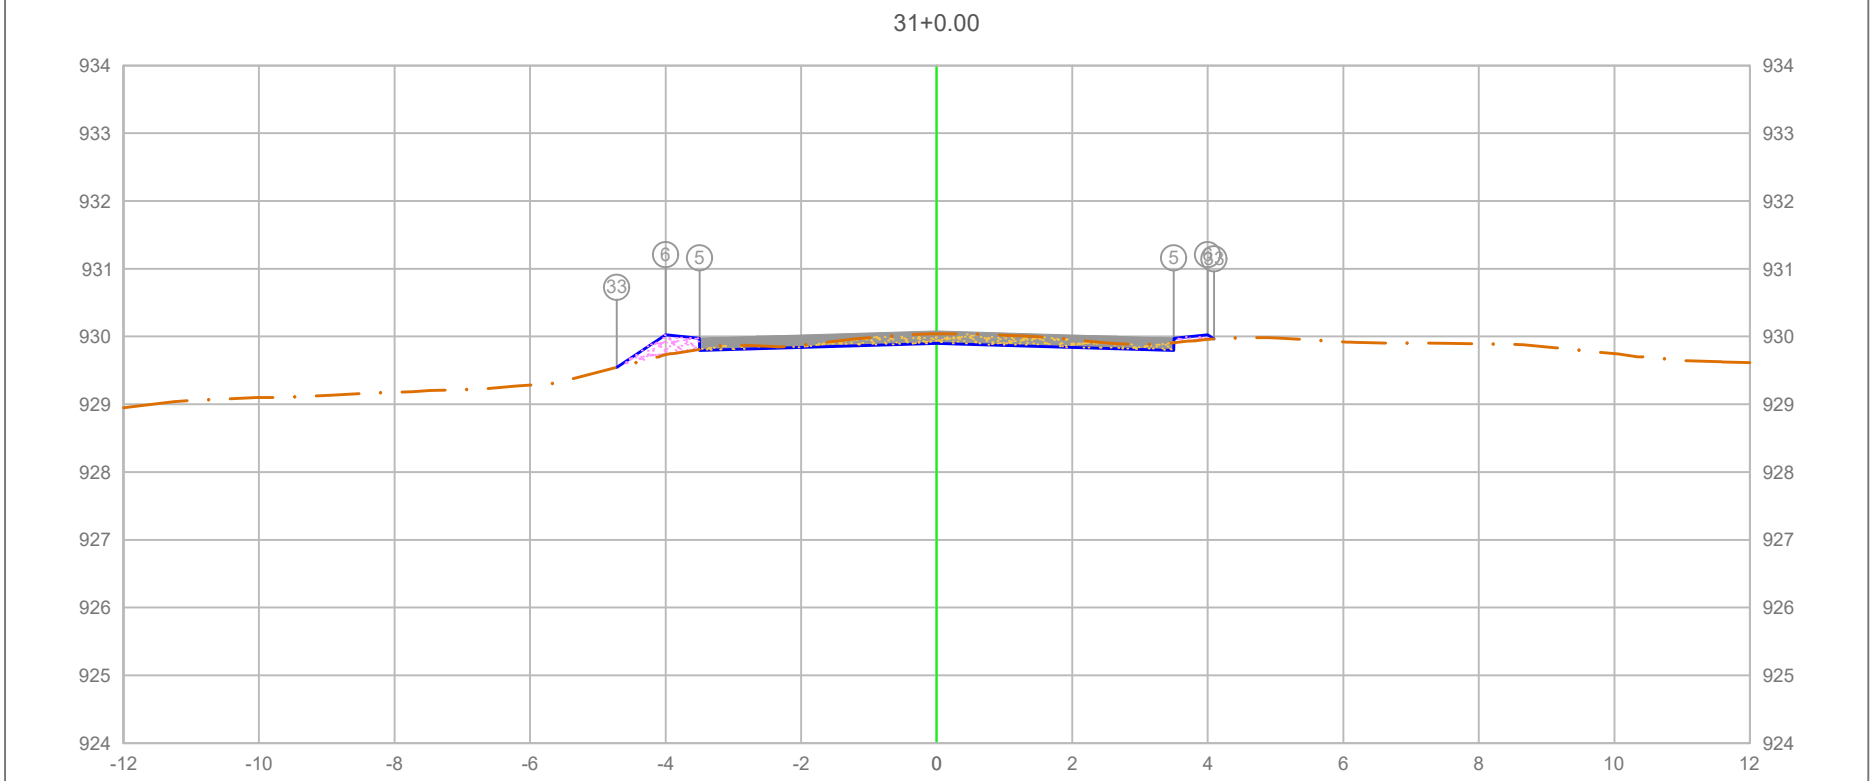

PLATAFORMA ACABADA LADO ESQUERDO	PTO.	5	6	33
	DIST.	-3.500	-4.000	4.722
	COTA	929.975	930.025	929.544
PLATAFORMA ACABADA LADO DIREITO	PTO.	5	6	33
	DIST.	3.500	4.000	4.091
	COTA	929.975	930.025	929.965

ÁREA DE CORTE
ÁREA DE ATERRO
PERFIL DO TERRENO
PERFIL DA TERRAPLENAGEM
PAVIMENTO

0+620.00

Cota terreno = 929.900
Cota projeto = 930.041

A.corte 1ª. =	0.68 m²	A.aterro =	0.26 m²
A.corte 2ª. ripper =	m²	A.rsm =	m²
A.corte 2ª. explos. =	m²	A.reat. rachão =	m²
A.corte 3ª. =	m²	A.reat. solo =	m²


EMITENTE

OBJETO: NOTA DE SERVIÇO DE PAVIMENTO ACABADO

LOCAL: ESTRADA MUNICIPAL KO-301

ESCALA	CÓDIGO	FOLHA
1:100	NS-TER-01	

ORGÃO DE APROVAÇÃO

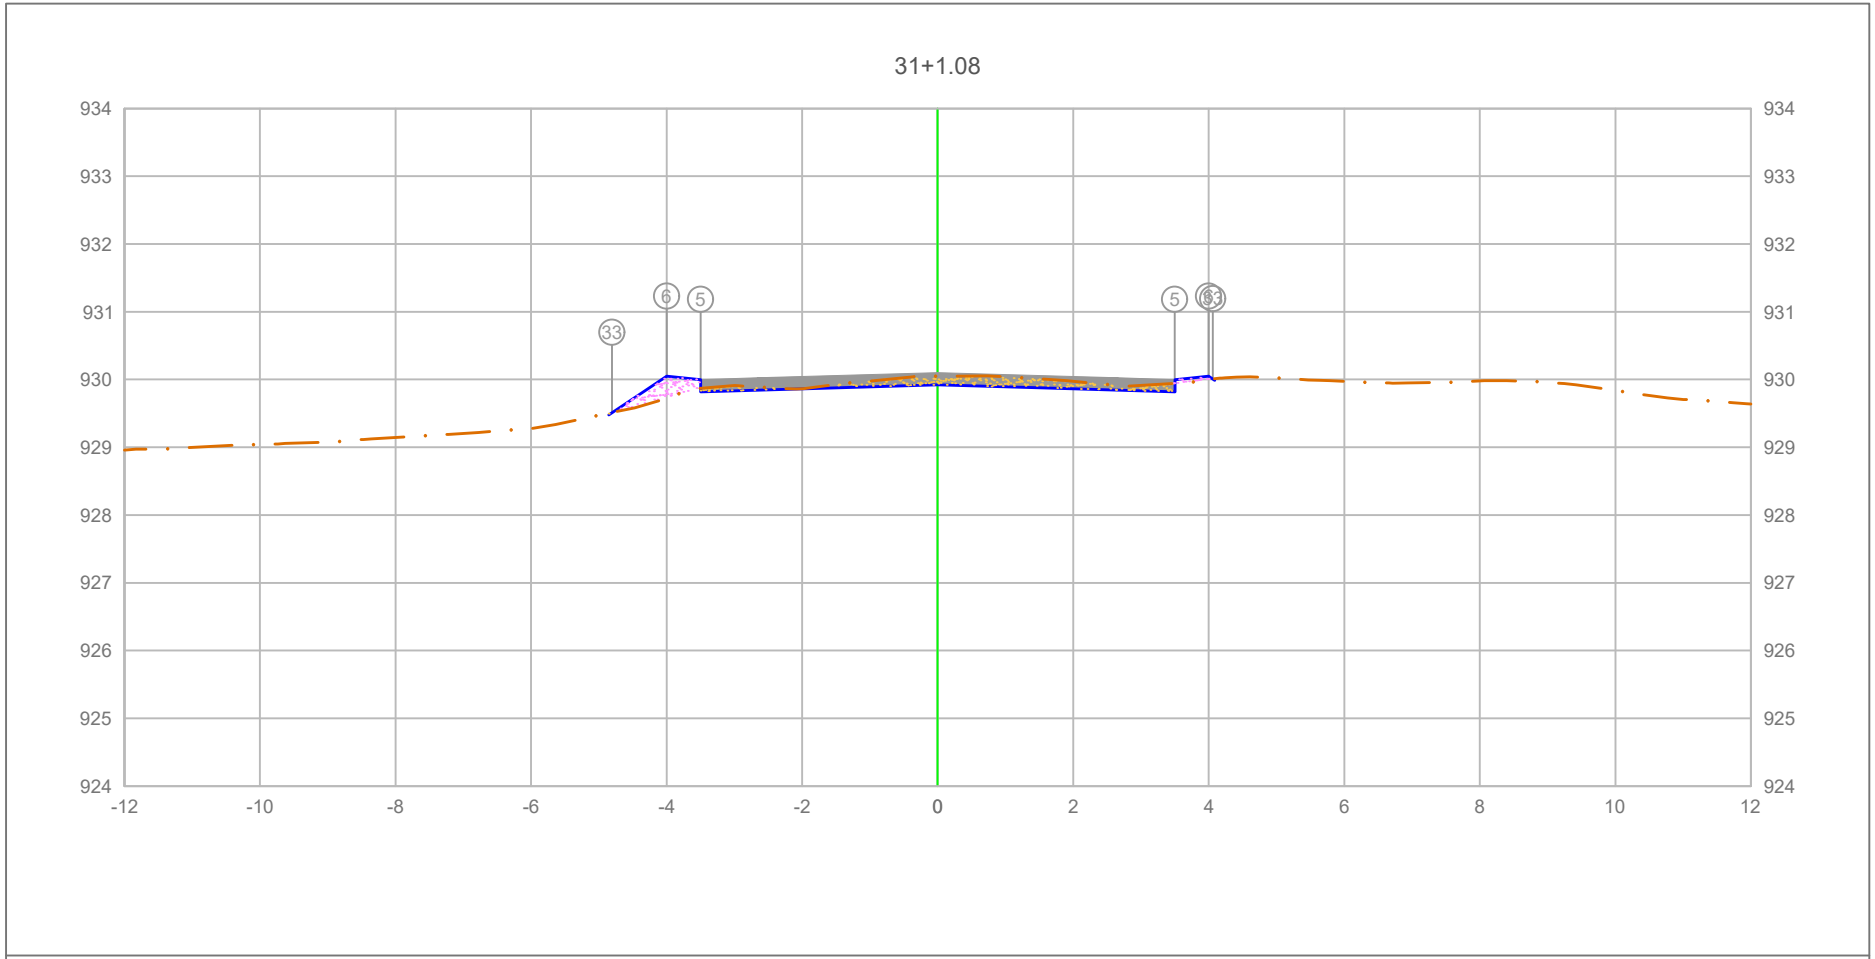

PLATAFORMA ACABADA LADO ESQUERDO	PTO.		5	6	33
	DIST.		-3.500	-4.000	4.805
	COTA		929.999	930.049	929.512
PLATAFORMA ACABADA LADO DIREITO	PTO.	5	6	33
	DIST.	3.500	4.000	4.058
	COTA	929.999	930.049	930.010

ÁREA DE CORTE
ÁREA DE ATERRO
PERFIL DO TERRENO
PERFIL DA TERRAPLENAGEM
PAVIMENTO

0+621.08

Cota terreno = 929.924
Cota projeto = 930.049

A.corte 1ª. =	0.63 m²	A.aterro =	0.28 m²
A.corte 2ª. ripper =	m²	A.rsm =	m²
A.corte 2ª. explos. =	m²	A.reat. rachão =	m²
A.corte 3ª. =	m²	A.reat. solo =	m²


EMITENTE

OBJETO: NOTA DE SERVIÇO DE PAVIMENTO ACABADO

LOCAL: ESTRADA MUNICIPAL KO-301

ESCALA	CÓDIGO	FOLHA
1:100	NS-TER-01	

ORGÃO DE APROVAÇÃO

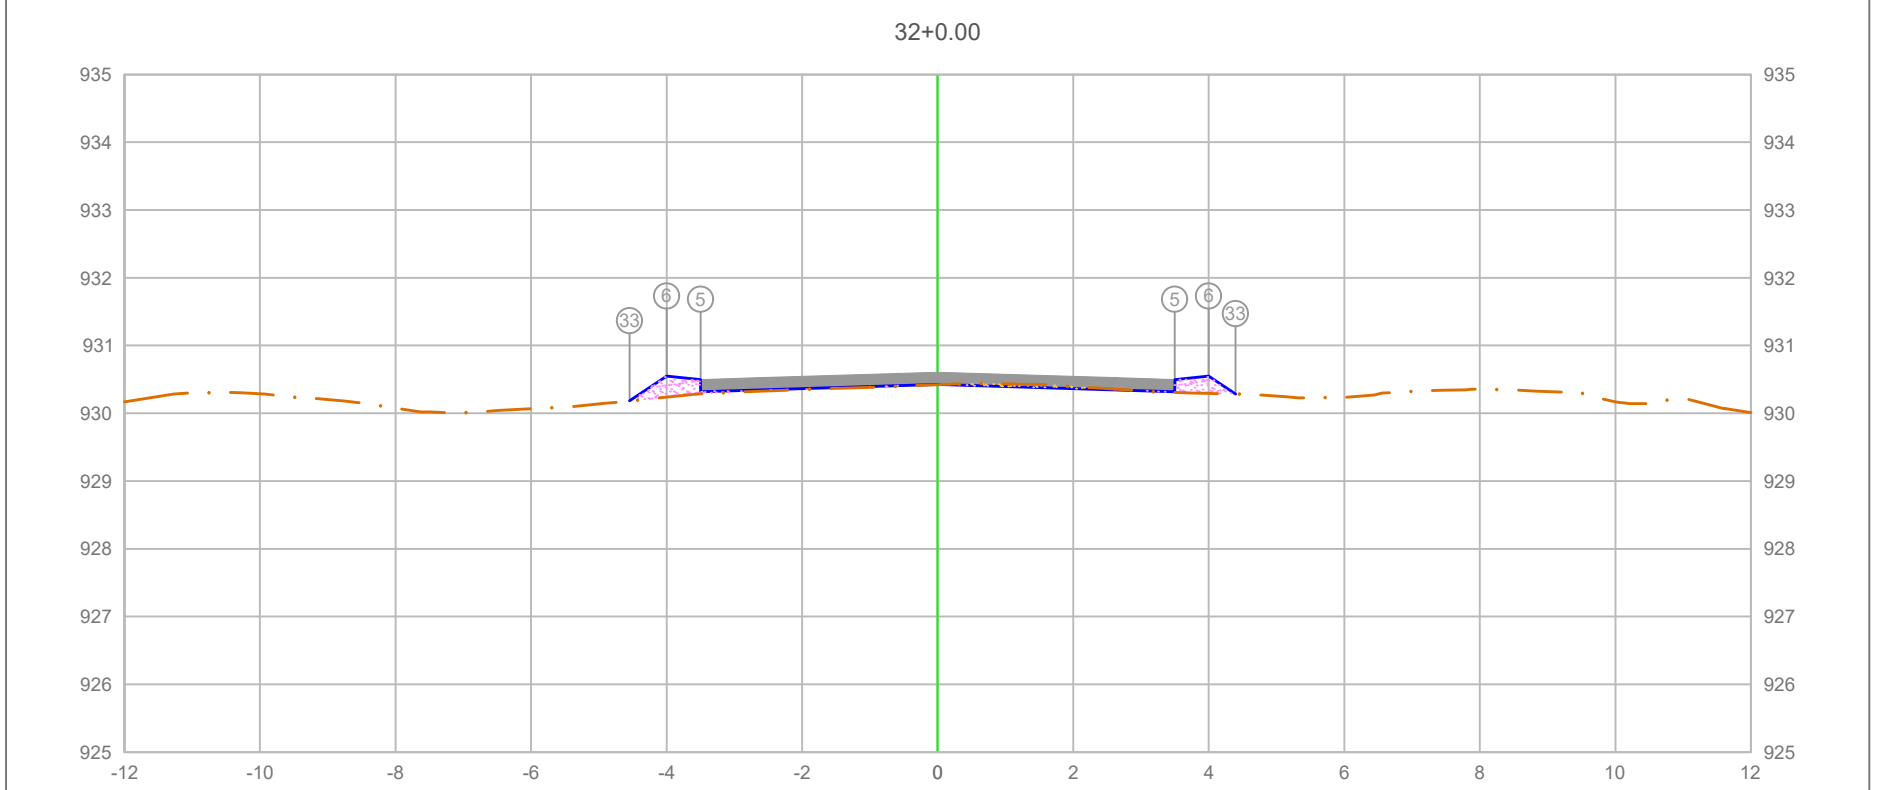


PLATAFORMA ACABADA LADO ESQUERDO	PTO.		5	6	33
	DIST.		-3.500	-4.000	-4.548
	COTA		930.499	930.549	930.183
PLATAFORMA ACABADA LADO DIREITO	PTO.	5	6	33
	DIST.	3.500	4.000	4.395
	COTA	930.499	930.549	930.285

ÁREA DE CORTE
ÁREA DE ATERRO
PERFIL DO TERRENO
PERFIL DA TERRAPLENAGEM
PAVIMENTO

0+640.00

Cota terreno = 930.424
Cota projeto = 930.423

A.corte 1ª. = 0.08 m²	A.aterro = 0.43 m²	EMITENTE	OBJETO: NOTA DE SERVIÇO DE PAVIMENTO ACABADO
A.corte 2ª. ripper = m²	A.rsm = m²		LOCAL: ESTRADA MUNICIPAL KO-301
A.corte 2ª. explos. = m²	A.reat. rachão = m²		ESCALA 1:100 / CÓDIGO NS-TER-01 / FOLHA
A.corte 3ª. = m²	A.reat. solo = m²		ORGÃO DE APROVAÇÃO

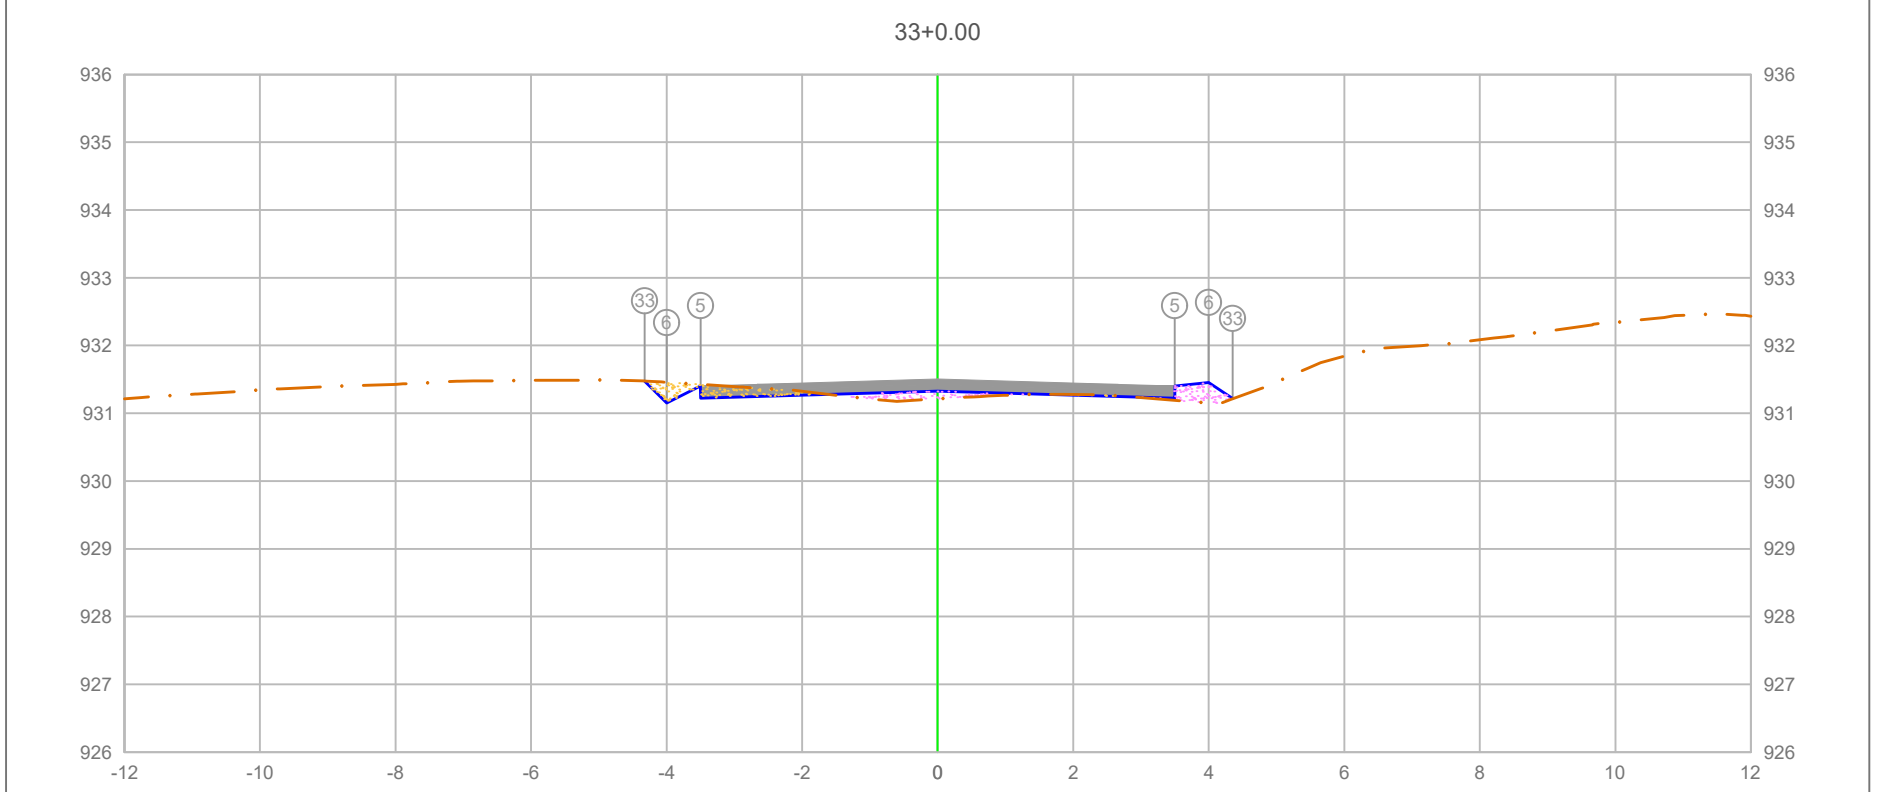

PLATAFORMA ACABADA LADO ESQUERDO	PTO.			5	6	33
	DIST.			-3.500	-4.000	-4.323
	COTA			931.403	931.153	931.476


PLATAFORMA ACABADA LADO DIREITO	PTO.	5	6	33
	DIST.	3.500	4.000	4.355
	COTA	931.403	931.453	931.216

ÁREA DE CORTE
ÁREA DE ATERRO
PERFIL DO TERRENO
PERFIL DA TERRAPLENAGEM
PAVIMENTO

0+660.00

Cota terreno = 931.328
Cota projeto = 931.214

A.corte 1ª. = 0.35 m²	A.aterro = 0.42 m²	EMITENTE	OBJETO: NOTA DE SERVIÇO DE PAVIMENTO ACABADO
A.corte 2ª. ripper = m²	A.rsm = m²		LOCAL: ESTRADA MUNICIPAL KO-301
A.corte 2ª. explos. = m²	A.reat. rachão = m²		ESCALA 1:100 / CÓDIGO NS-TER-01 / FOLHA
A.corte 3ª. = m²	A.reat. solo = m²		ORGÃO DE APROVAÇÃO

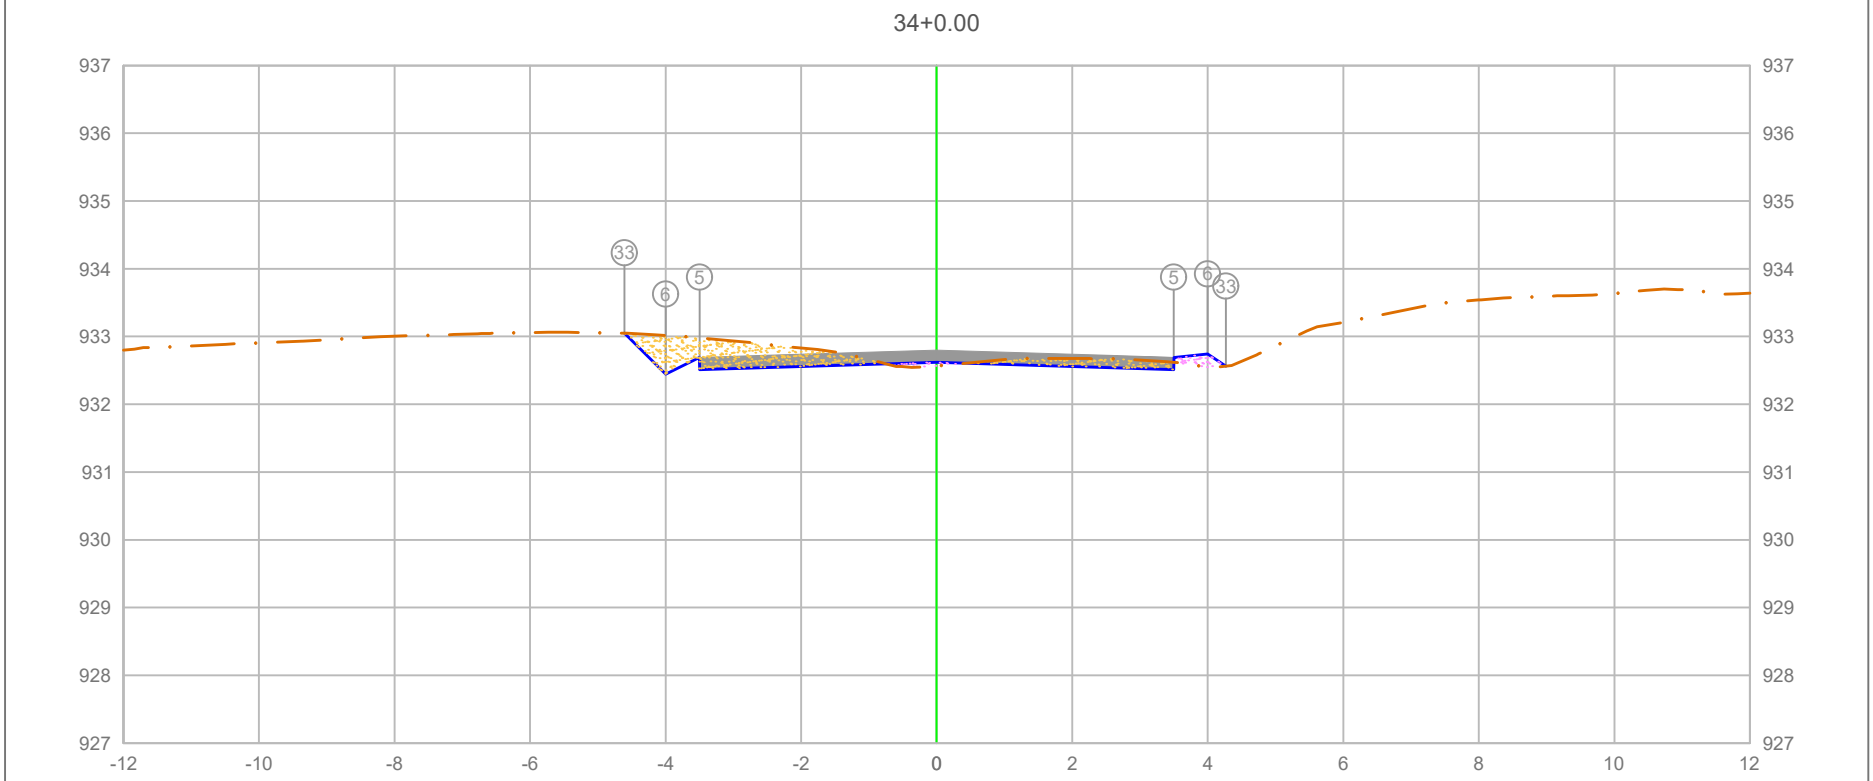

PLATAFORMA ACABADA LADO ESQUERDO	PTO.	5	6	33
	DIST.	-3.500	-4.000	-4.608
	COTA	932.693	932.449	933.051

PLATAFORMA ACABADA LADO DIREITO	PTO.	5	6	33
	DIST.	3.500	4.000	4.270
	COTA	932.693	932.743	932.563

ÁREA DE CORTE
PAVIMENTO
ÁREA DE ATERRO
PERFIL DO TERRENO
PERFIL DA TERRAPLENAGEM

0+680.00

Cota terreno = 932.618
Cota projeto = 932.564

A.corte 1ª. =	1.46 m²	A.aterro =	0.14 m²
A.corte 2ª. ripper =	m²	A.rsm =	m²
A.corte 2ª. explos. =	m²	A.reat. rachão =	m²
A.corte 3ª. =	m²	A.reat. solo =	m²


EMITENTE

OBJETO: NOTA DE SERVIÇO DE PAVIMENTO ACABADO

LOCAL: ESTRADA MUNICIPAL KO-301

ESCALA	CÓDIGO	FOLHA
1:100	NS-TER-01	

ORGÃO DE APROVAÇÃO

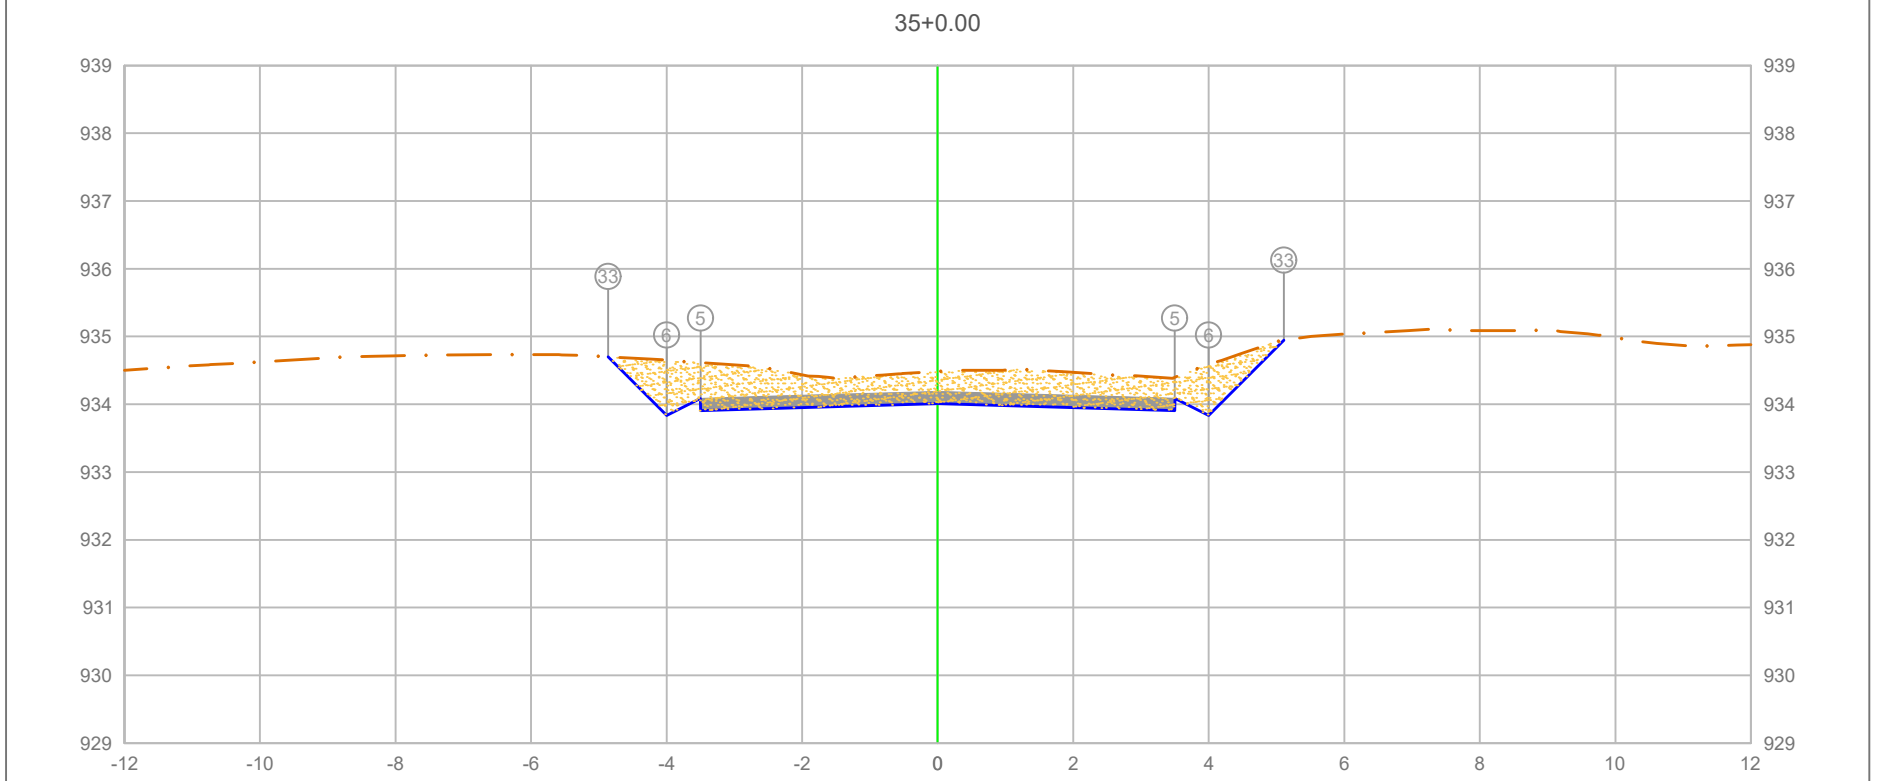

PLATAFORMA ACABADA LADO ESQUERDO	PTO.		5	6 33
	DIST.		-3.500	-4.000 0.864
	COTA		934.087	933.837 4.701
PLATAFORMA ACABADA LADO DIREITO	PTO.	5	6	33
	DIST.	3.500	4.000	5.108
	COTA	934.087	933.837	934.945

ÁREA DE CORTE
ÁREA DE ATERRO
PERFIL DO TERRENO
PERFIL DA TERRAPLENAGEM
PAVIMENTO


0+700.00

Cota terreno = 934.012
Cota projeto = 934.483

A.corte 1ª. =	4.98	m²	A.aterro =	0.00	m²	EMITENTE	
A.corte 2ª. ripper =		m²	A.rsm =		m²		
A.corte 2ª. explos. =		m²	A.reat. rachão =		m²		
A.corte 3ª. =		m²	A.reat. solo =		m²		

OBJETO: NOTA DE SERVIÇO DE PAVIMENTO ACABADO
LOCAL: ESTRADA MUNICIPAL KO-301
ESCALA 1:100 | CÓDIGO NS-TER-01 | FOLHA

ORGÃO DE APROVAÇÃO

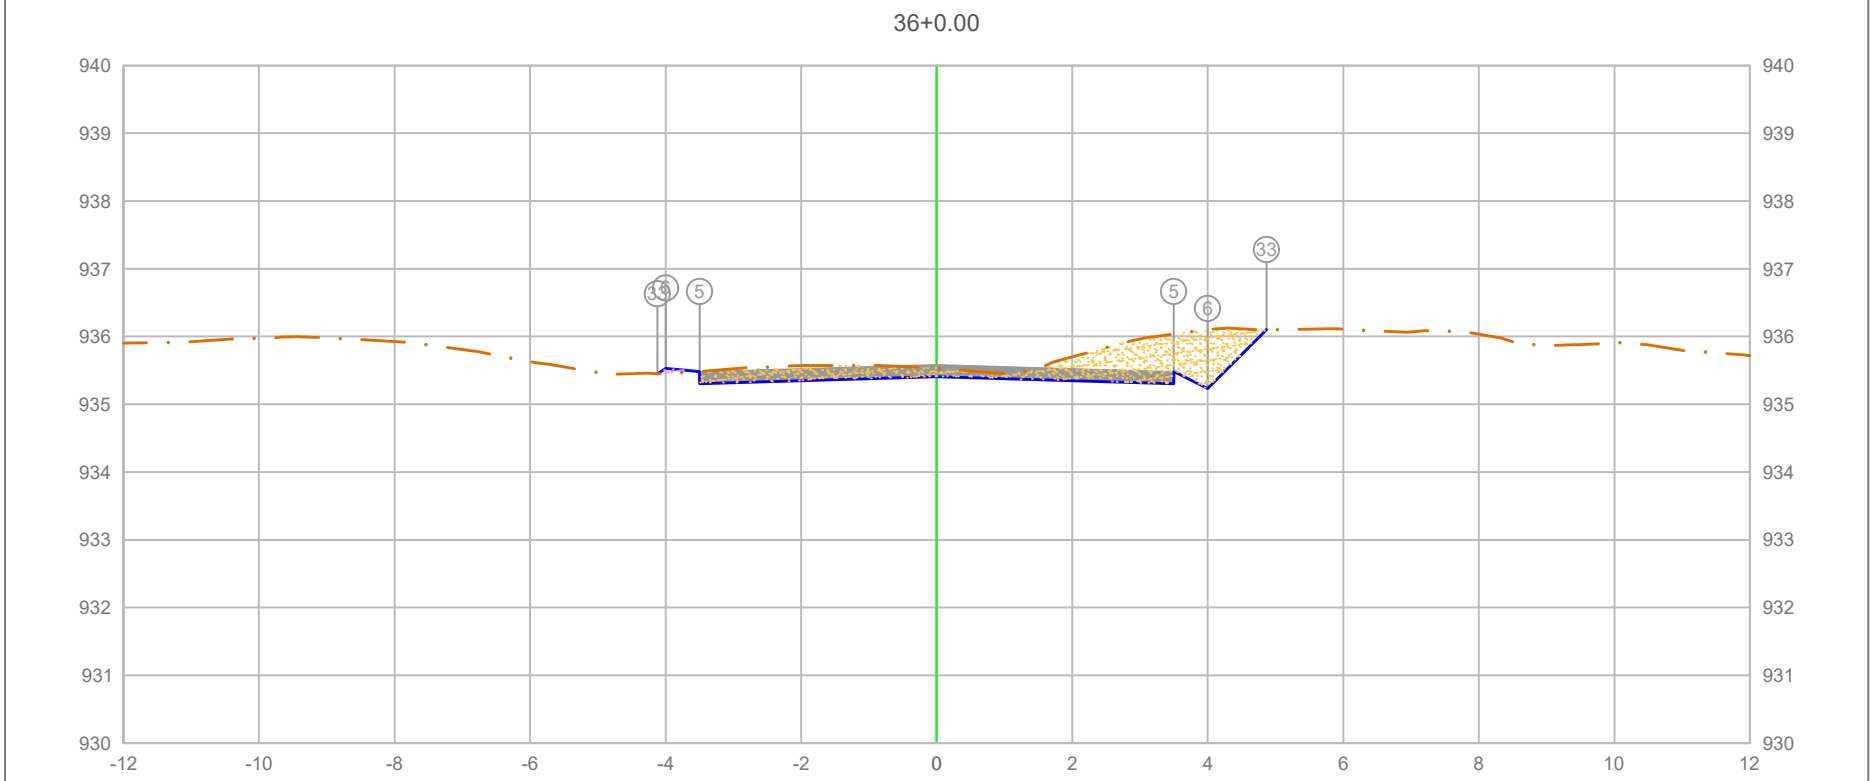


PLATAFORMA ACABADA LADO ESQUERDO	PTO.		5	6	33
	DIST.		-3.500	-4.000	-4.123
	COTA		935.481	935.531	935.449
PLATAFORMA ACABADA LADO DIREITO	PTO.	5	6	33
	DIST.	3.500	4.000	4.868
	COTA	935.481	935.231	936.100

ÁREA DE CORTE
ÁREA DE ATERRO
PERFIL DO TERRENO
PERFIL DA TERRAPLENAGEM
PAVIMENTO

0+720.00

Cota terreno = 935.406
Cota projeto = 935.535

A.corte 1ª. = 2.58 m²	A.aterro = 0.02 m²	EMITENTE	OBJETO: NOTA DE SERVIÇO DE PAVIMENTO ACABADO
A.corte 2ª. ripper = m²	A.rsm = m²		LOCAL: ESTRADA MUNICIPAL KO-301
A.corte 2ª. explos. = m²	A.reat. rachão = m²		ESCALA 1:100 / CÓDIGO NS-TER-01 / FOLHA
A.corte 3ª. = m²	A.reat. solo = m²		ORGÃO DE APROVAÇÃO

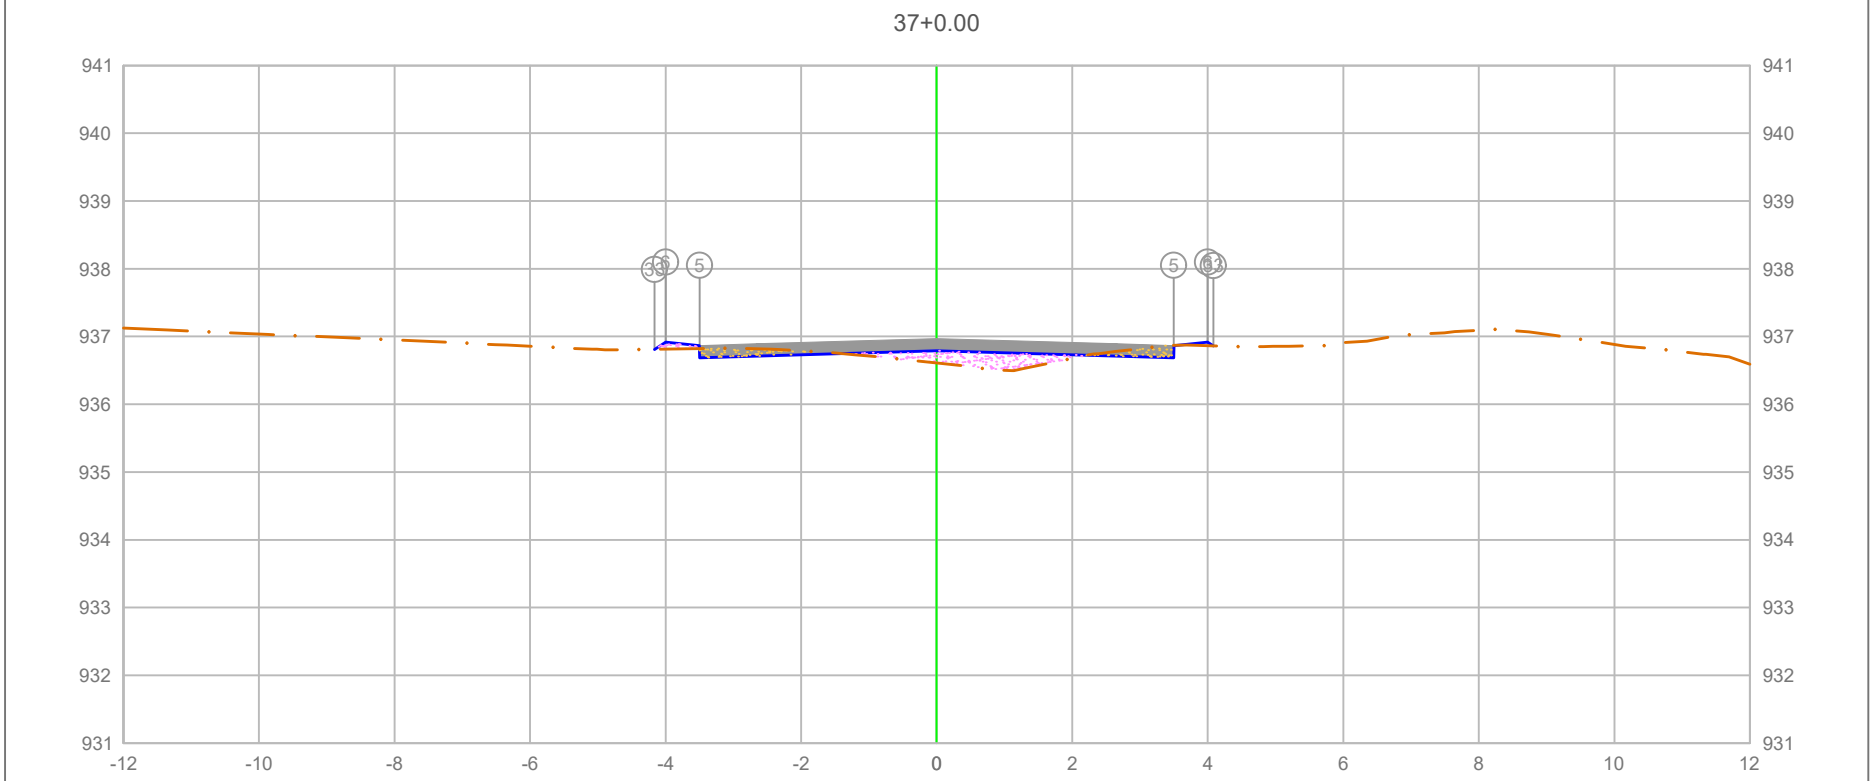

PLATAFORMA ACABADA LADO ESQUERDO	PTO.			5	6	33
	DIST.			-3.500	-4.000	-4.162
	COTA			936.867	936.917	936.809
PLATAFORMA ACABADA LADO DIREITO	PTO.	5	6	33
	DIST.	3.500	4.000	4.082
	COTA	936.867	936.917	936.862

ÁREA DE CORTE
ÁREA DE ATERRO
PERFIL DO TERRENO
PERFIL DA TERRAPLENAGEM
PAVIMENTO

0+740.00

Cota terreno = 936.792
Cota projeto = 936.611

A.corte 1ª. =	0.30	m²	A.aterro =	0.58	m²
A.corte 2ª. ripper =		m²	A.rsm =		m²
A.corte 2ª. explos. =		m²	A.reat. rachão =		m²
A.corte 3ª. =		m²	A.reat. solo =		m²

EMITENTE


OBJETO: NOTA DE SERVIÇO DE PAVIMENTO ACABADO

LOCAL: ESTRADA MUNICIPAL KO-301

ESCALA	CÓDIGO	FOLHA
1:100	NS-TER-01	

ORGÃO DE APROVAÇÃO

37+4.93

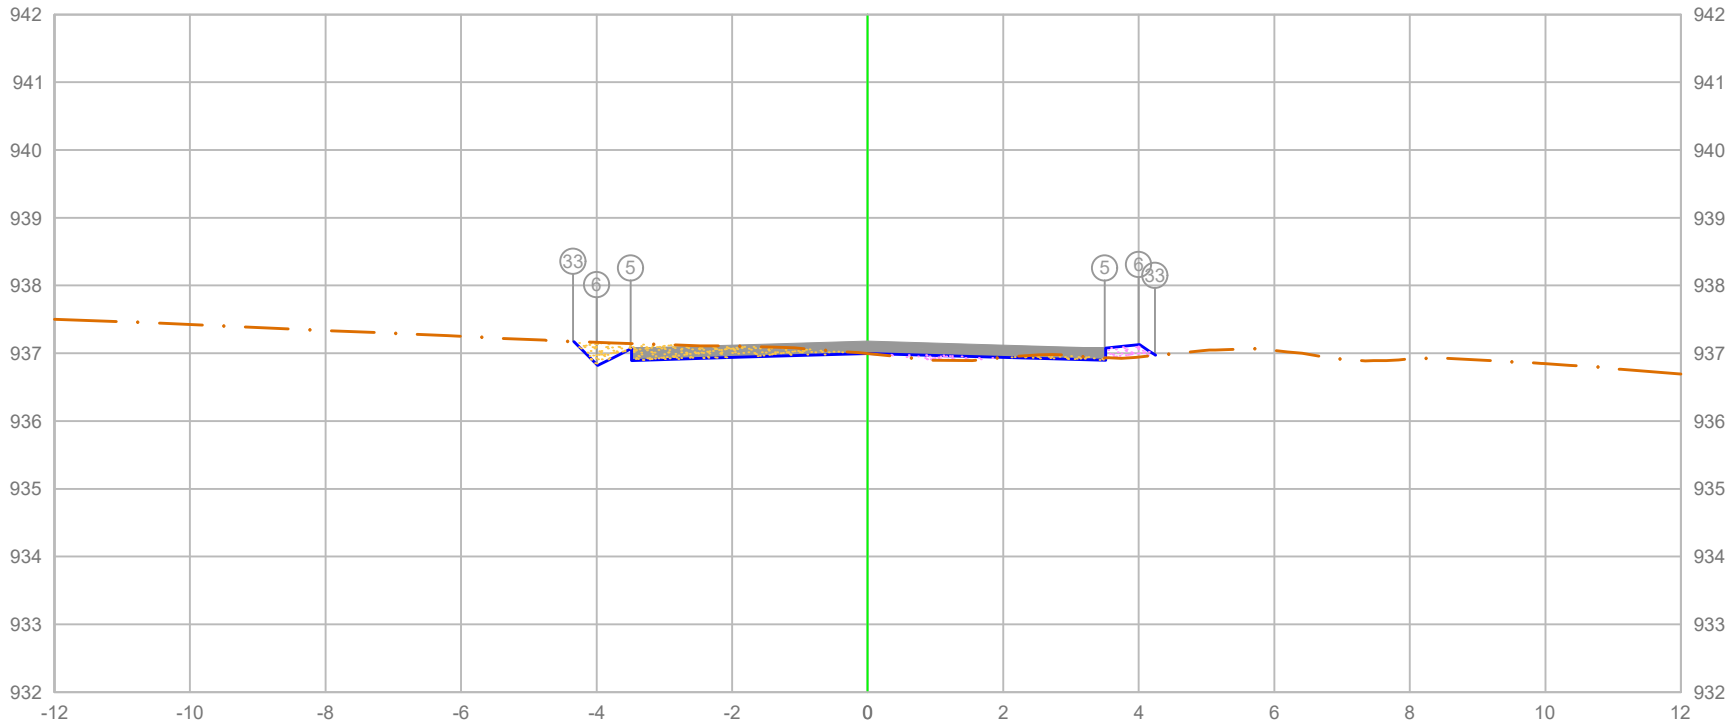

PLATAFORMA ACABADA LADO ESQUERDO	PTO.	5	6	33
	DIST.	-3.500	-4.000	-4.348
	COTA	937.077	936.827	937.174
PLATAFORMA ACABADA LADO DIREITO	PTO.	5	6	33
	DIST.	3.500	4.000	4.238
	COTA	937.077	937.127	936.968

ÁREA DE CORTE
ÁREA DE ATERRO
PERFIL DO TERRENO
PERFIL DA TERRAPLENAGEM
PAVIMENTO

0+744.93

Cota terreno = 936.998
Cota projeto = 936.995

A.corte 1ª. =	0.73 m²	A.aterro =	0.20 m²
A.corte 2ª. ripper =	m²	A.rsm =	m²
A.corte 2ª. explos. =	m²	A.reat. rachão =	m²
A.corte 3ª. =	m²	A.reat. solo =	m²


EMITENTE

OBJETO: NOTA DE SERVIÇO DE PAVIMENTO ACABADO

LOCAL: ESTRADA MUNICIPAL KO-301

ESCALA 1:100 | CÓDIGO NS-TER-01 | FOLHA

ORGÃO DE APROVAÇÃO

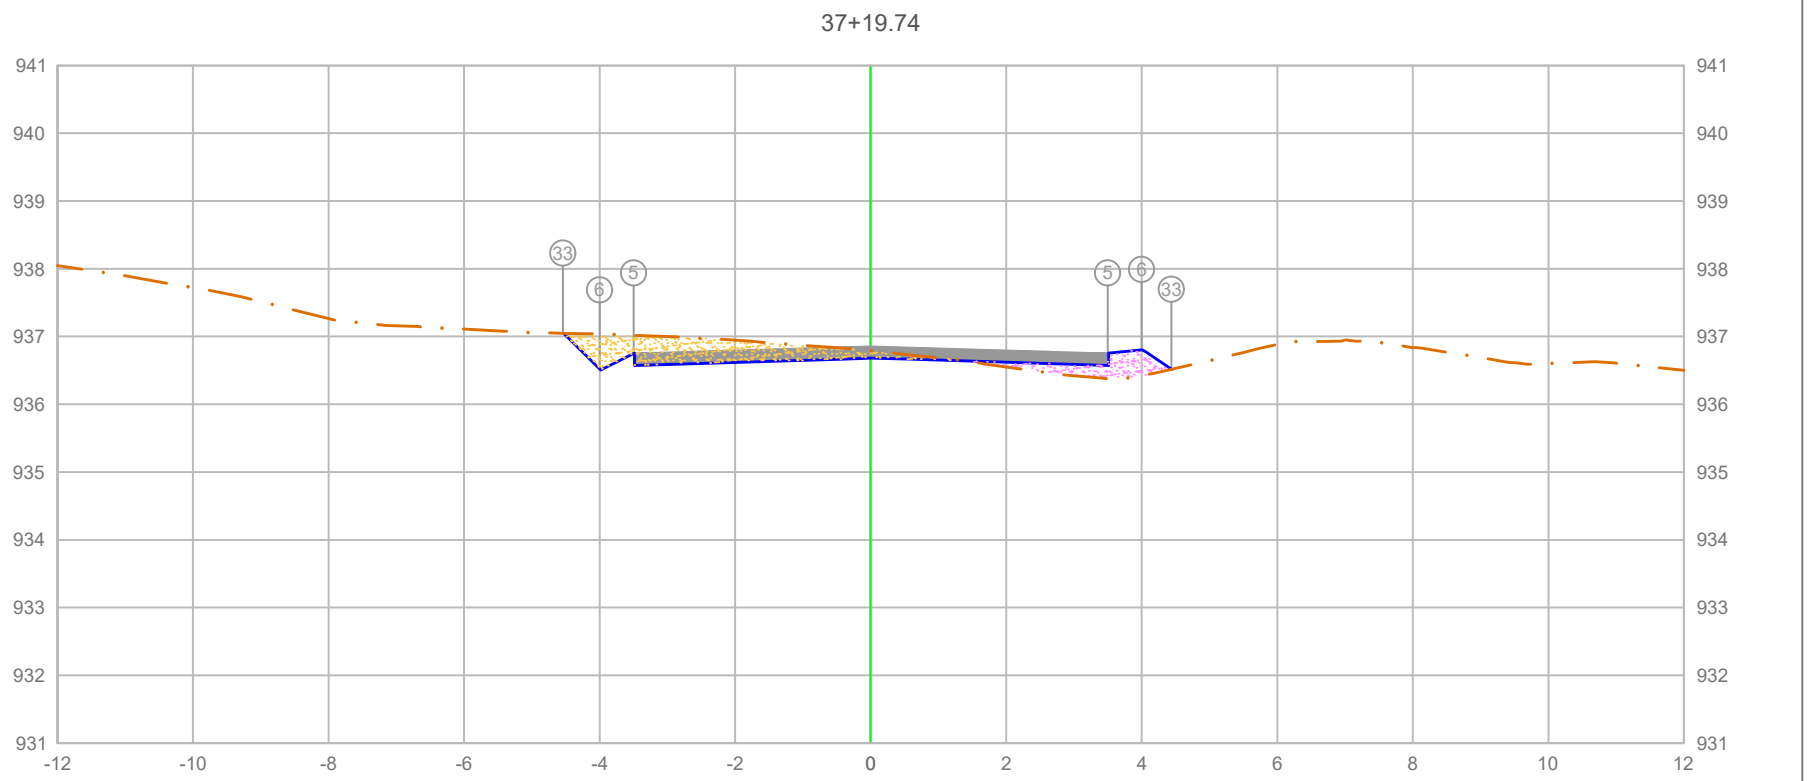


PLATAFORMA ACABADA LADO ESQUERDO	PTO.		5	6	33
	DIST.		-3.500	-4.000	-4.542
	COTA		936.756	936.506	937.048
PLATAFORMA ACABADA LADO DIREITO	PTO.	5	6	33
	DIST.	3.500	4.000	4.437
	COTA	936.756	936.806	936.515

ÁREA DE CORTE
ÁREA DE ATERRO
PERFIL DO TERRENO
PERFIL DA TERRAPLENAGEM
PAVIMENTO

0+759.74

Cota terreno = 936.679
Cota projeto = 936.792

A.corte 1ª. = 1.45 m²	A.aterro = 0.52 m²	EMITENTE	OBJETO: NOTA DE SERVIÇO DE PAVIMENTO ACABADO
A.corte 2ª. ripper = m²	A.rsm = m²		LOCAL: ESTRADA MUNICIPAL KO-301
A.corte 2ª. explos. = m²	A.reat. rachão = m²		ESCALA 1:100 / CÓDIGO NS-TER-01 / FOLHA
A.corte 3ª. = m²	A.reat. solo = m²		ORGÃO DE APROVAÇÃO

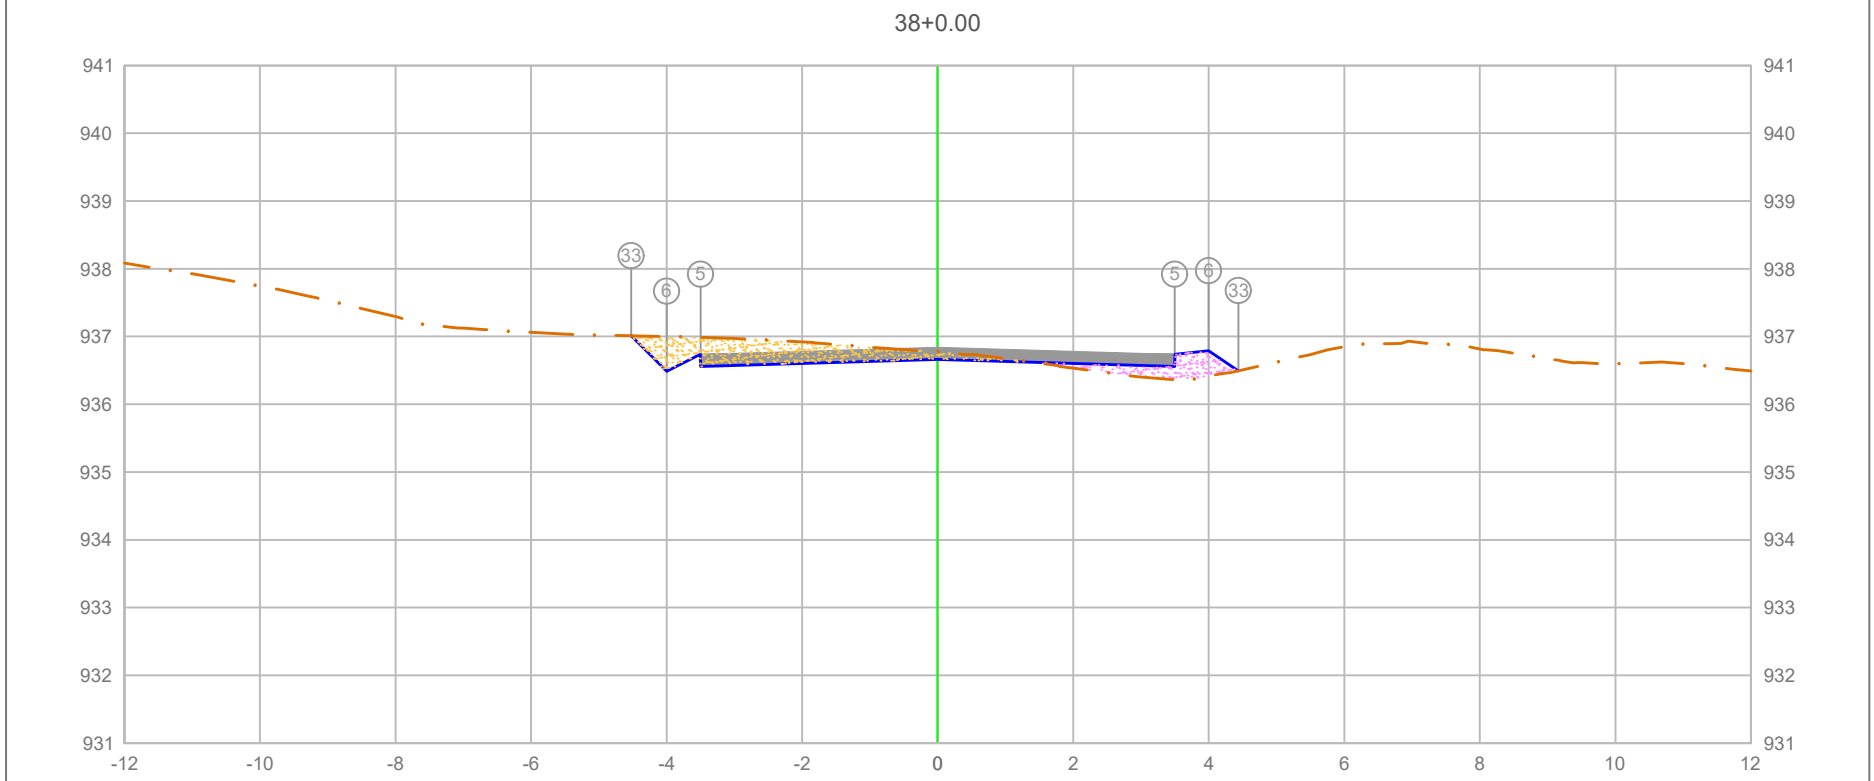

PLATAFORMA ACABADA LADO ESQUERDO	PTO.	5	6	33
	DIST.	-3.500	-4.000	-4.522
	COTA	936.737	936.487	937.010
PLATAFORMA ACABADA LADO DIREITO	PTO.	5	6	33
	DIST.	3.500	4.000	4.440
	COTA	936.737	936.787	936.494

ÁREA DE CORTE
ÁREA DE ATERRO
PERFIL DO TERRENO
PERFIL DA TERRAPLENAGEM
PAVIMENTO

0+760.00


Cota terreno = 936.662
Cota projeto = 936.774

A.corte 1ª. =	1.41 m²	A.aterro =	0.51 m²
A.corte 2ª. ripper =	m²	A.rsm =	m²
A.corte 2ª. explos. =	m²	A.reat. rachão =	m²
A.corte 3ª. =	m²	A.reat. solo =	m²

EMITENTE

OBJETO: NOTA DE SERVIÇO DE PAVIMENTO ACABADO
LOCAL: ESTRADA MUNICIPAL KO-301
ESCALA 1:100 | CÓDIGO NS-TER-01 | FOLHA

ORGÃO DE APROVAÇÃO

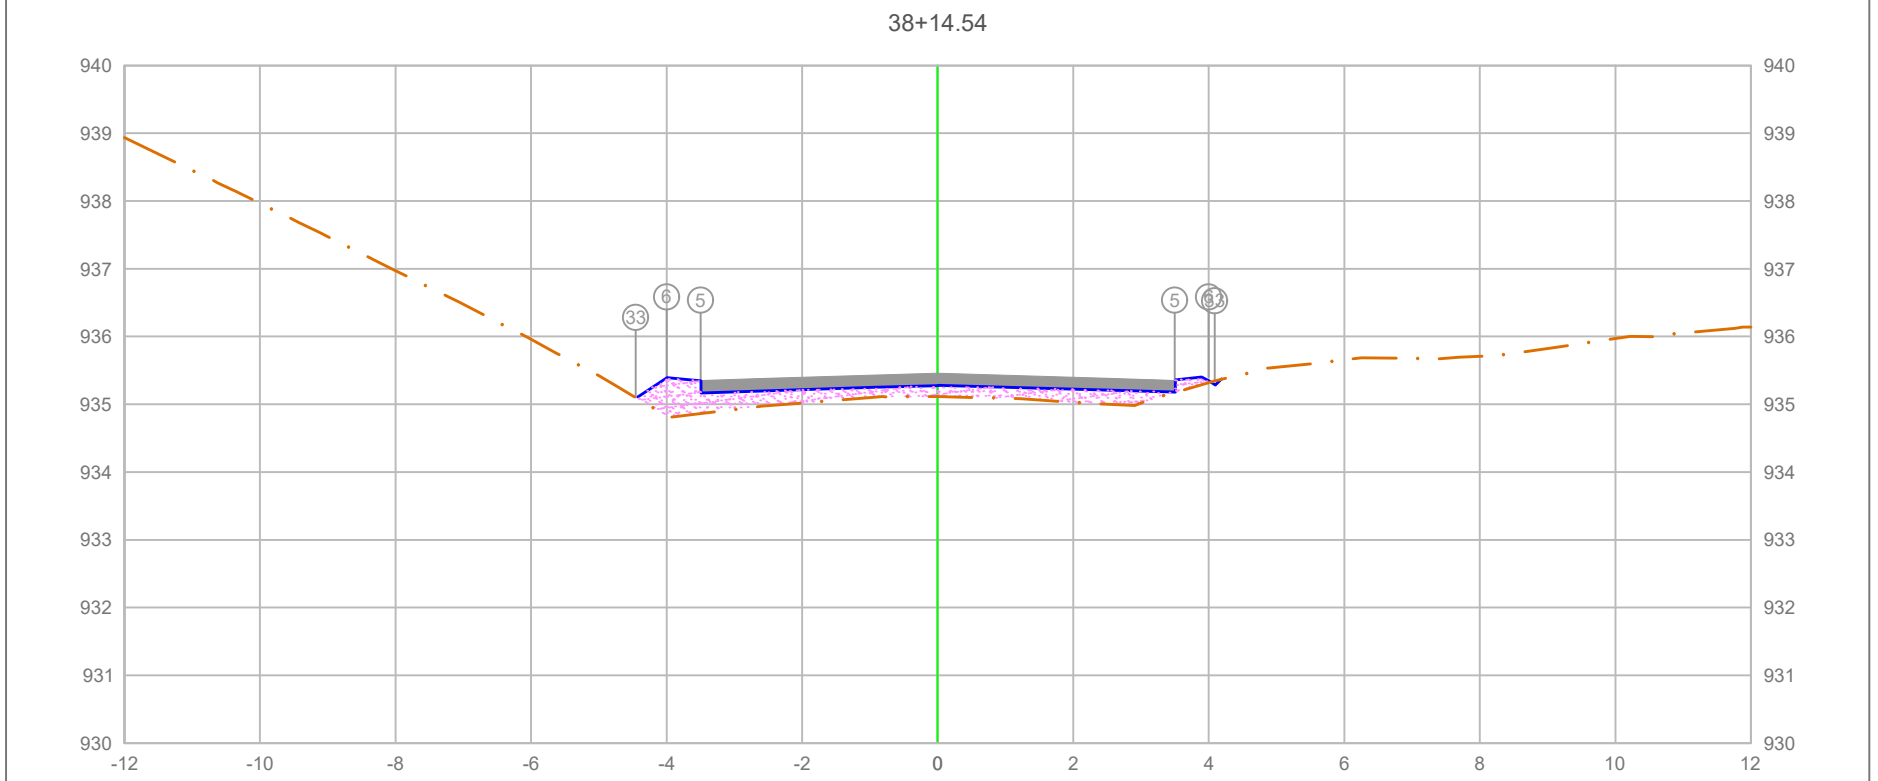

PLATAFORMA ACABADA LADO ESQUERDO	PTO.		5	6	33
	DIST.		-3.500	-4.000	-4.455
	COTA		935.352	935.402	935.099
PLATAFORMA ACABADA LADO DIREITO	PTO.	5	6	33
	DIST.	3.500	4.000	4.089
	COTA	935.352	935.402	935.343

ÁREA DE CORTE
ÁREA DE ATERRO
PERFIL DO TERRENO
PERFIL DA TERRAPLENAGEM
PAVIMENTO

0+774.54


Cota terreno = 935.277
Cota projeto = 935.113

A.corte 1ª. =	0.00 m²	A.aterro =	1.73 m²
A.corte 2ª. ripper =	m²	A.rsm =	m²
A.corte 2ª. explos. =	m²	A.reat. rachão =	m²
A.corte 3ª. =	m²	A.reat. solo =	m²

EMITENTE

OBJETO: NOTA DE SERVIÇO DE PAVIMENTO ACABADO
LOCAL: ESTRADA MUNICIPAL KO-301
ESCALA 1:100 | CÓDIGO NS-TER-01 | FOLHA

ORGÃO DE APROVAÇÃO

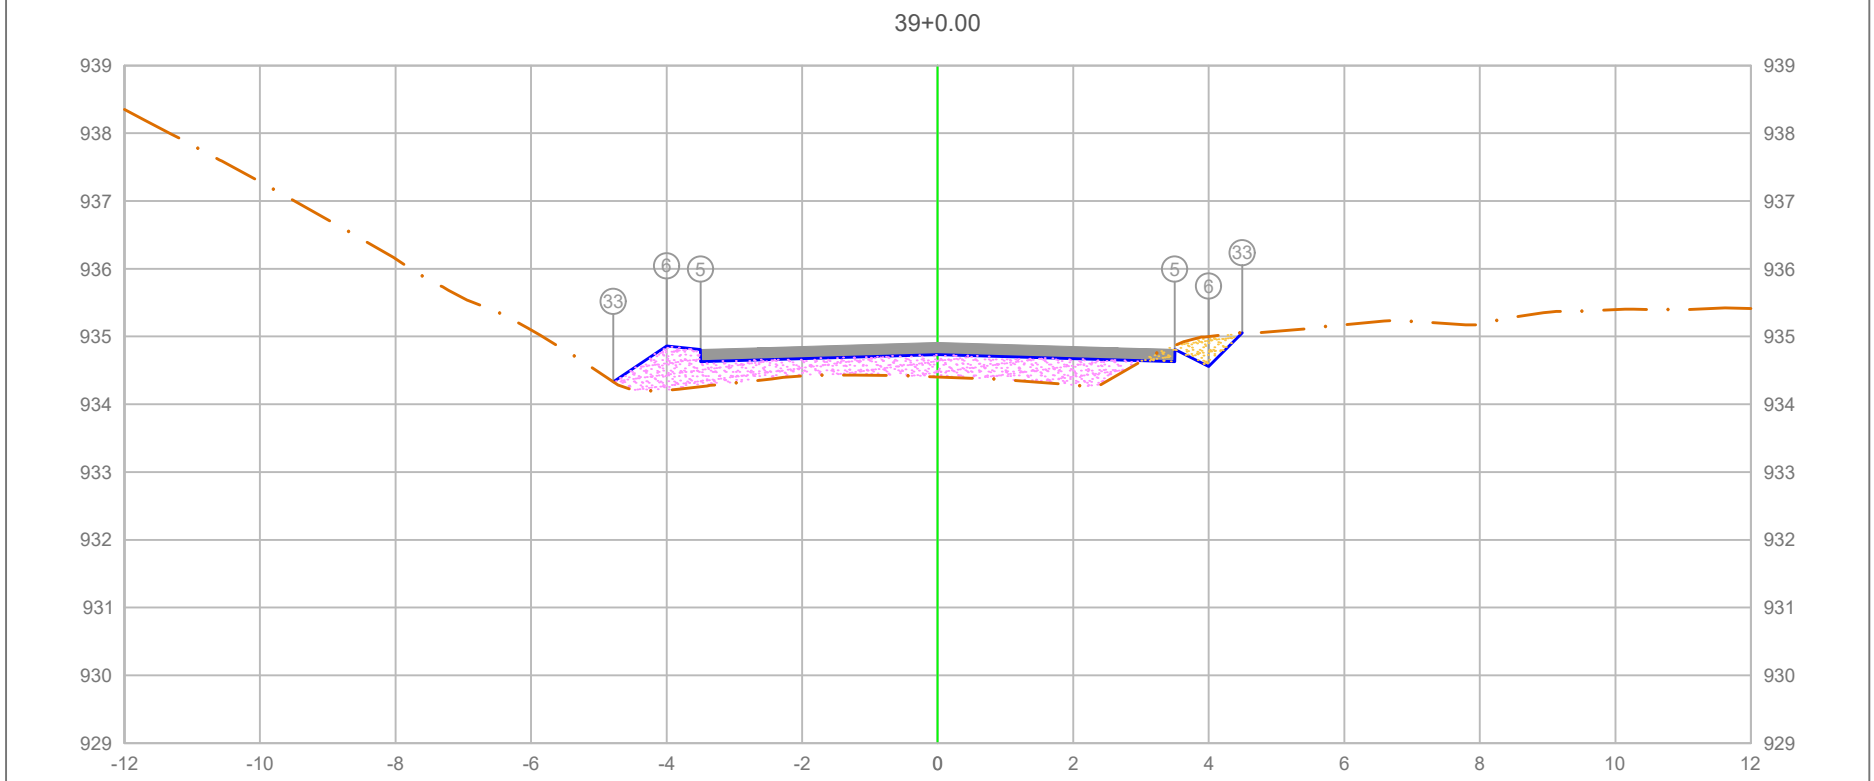


PLATAFORMA ACABADA LADO ESQUERDO	PTO.		5	6	33
	DIST.		-3.500	-4.000	4.788
	COTA		934.809	934.8[illegible]	[illegible].334
PLATAFORMA ACABADA LADO DIREITO	PTO.	5	6	33
	DIST.	3.500	4.000	4.495
	COTA	934.809	934.559	935.054

ÁREA DE CORTE
PAVIMENTO
ÁREA DE ATERRO
PERFIL DO TERRENO
PERFIL DA TERRAPLENAGEM

0+780.00

Cota terreno = 934.734
Cota projeto = 934.403

A.corte 1ª. = 0.30 m²	A.aterro = 2.59 m²	EMITENTE	OBJETO: NOTA DE SERVIÇO DE PAVIMENTO ACABADO
A.corte 2ª. ripper = m²	A.rsm = m²		LOCAL: ESTRADA MUNICIPAL KO-301
A.corte 2ª. explos. = m²	A.reat. rachão = m²		ESCALA 1:100 / CÓDIGO NS-TER-01 / FOLHA
A.corte 3ª. = m²	A.reat. solo = m²		ORGÃO DE APROVAÇÃO

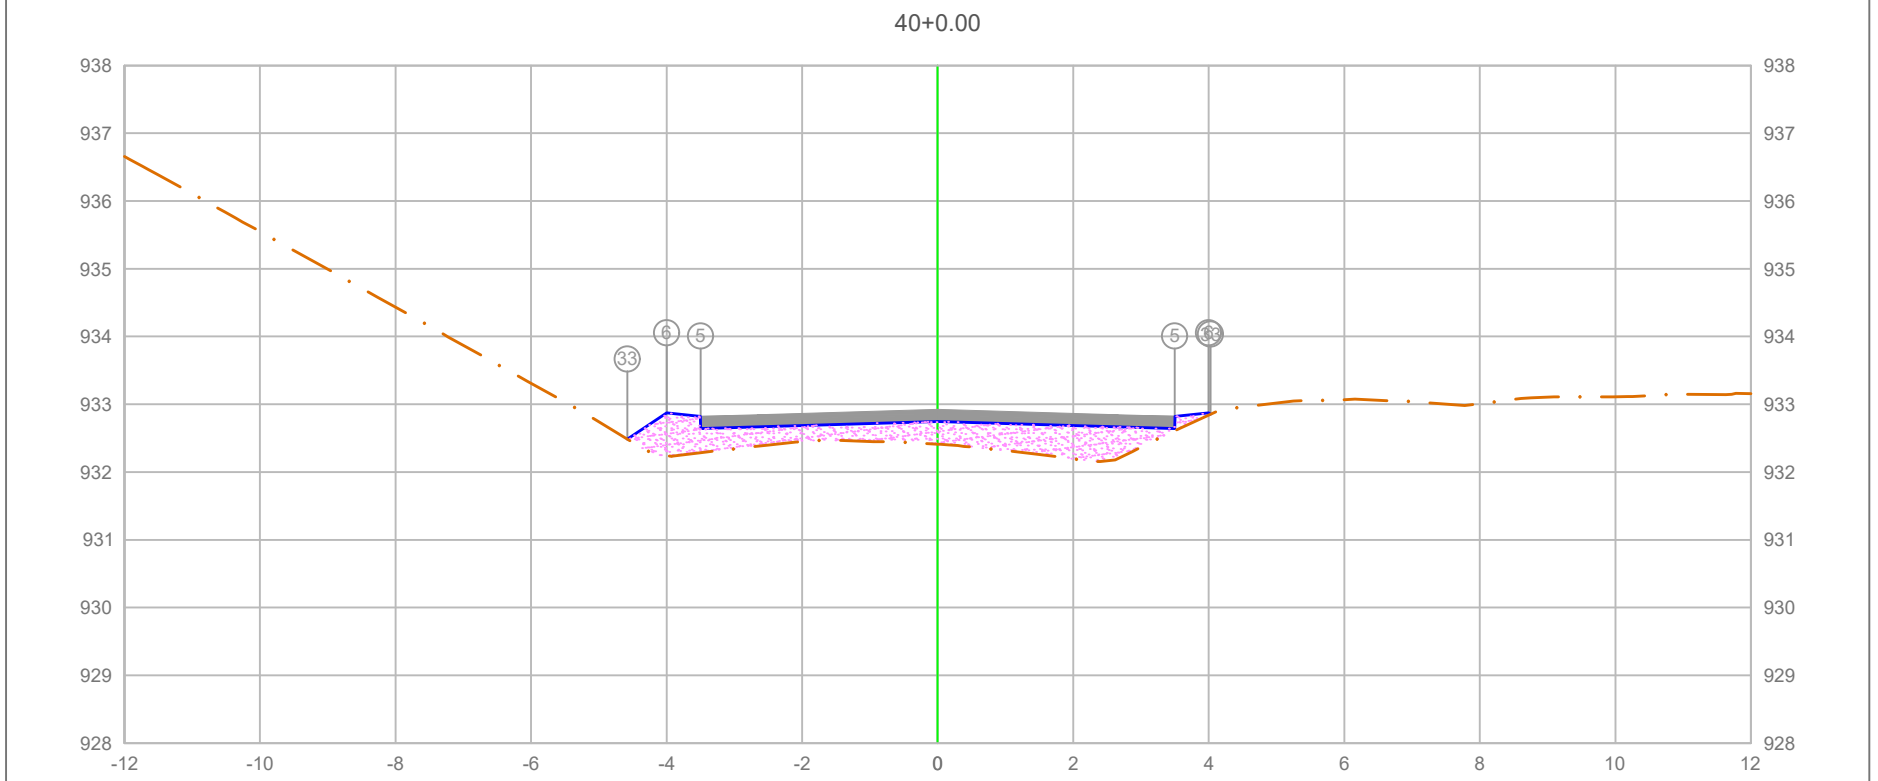

PLATAFORMA ACABADA LADO ESQUERDO	PTO.	5	6	33
	DIST.	-3.500	-4.000	-4.578
	COTA	932.822	932.872	932.486
PLATAFORMA ACABADA LADO DIREITO	PTO.	5	6	33
	DIST.	3.500	4.000	4.029
	COTA	932.822	932.872	932.853

ÁREA DE CORTE
ÁREA DE ATERRO
PERFIL DO TERRENO
PERFIL DA TERRAPLENAGEM
PAVIMENTO


0+800.00

Cota terreno = 932.747
Cota projeto = 932.412

A.corte 1ª. =	0.00	m²	A.aterro =	2.89	m²	EMITENTE	
A.corte 2ª. ripper =		m²	A.rsm =		m²		
A.corte 2ª. explos. =		m²	A.reat. rachão =		m²		
A.corte 3ª. =		m²	A.reat. solo =		m²		

OBJETO: NOTA DE SERVIÇO DE PAVIMENTO ACABADO
LOCAL: ESTRADA MUNICIPAL KO-301
ESCALA 1:100 | CÓDIGO NS-TER-01 | FOLHA

ORGÃO DE APROVAÇÃO

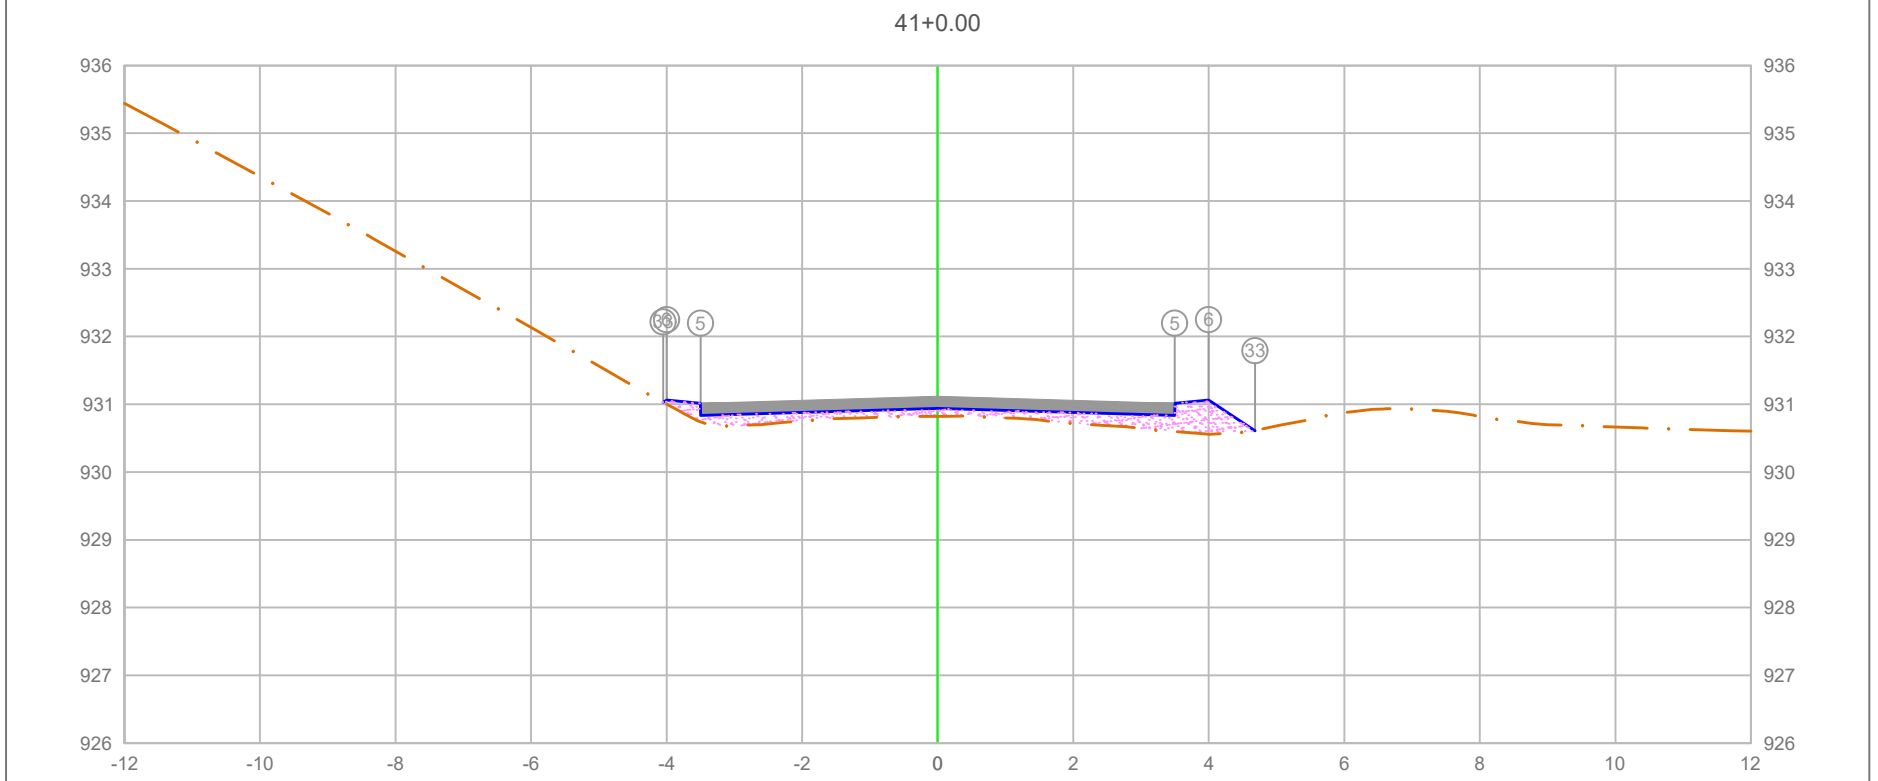

PLATAFORMA ACABADA LADO ESQUERDO	PTO.	5	6	33
	DIST.	-3.500	-4.000	-4.051
	COTA	931.014	931.064	931.030
PLATAFORMA ACABADA LADO DIREITO	PTO.	5	6	33
	DIST.	3.500	4.000	4.682
	COTA	931.014	931.064	930.609

ÁREA DE CORTE
ÁREA DE ATERRO
PERFIL DO TERRENO
PERFIL DA TERRAPLENAGEM
PAVIMENTO

0+820.00


Cota terreno = 930.939
Cota projeto = 930.822

A.corte 1ª. =	0.00 m²	A.aterro =	1.47 m²
A.corte 2ª. ripper =	m²	A.rsm =	m²
A.corte 2ª. explos. =	m²	A.reat. rachão =	m²
A.corte 3ª. =	m²	A.reat. solo =	m²

EMITENTE

OBJETO: NOTA DE SERVIÇO DE PAVIMENTO ACABADO
LOCAL: ESTRADA MUNICIPAL KO-301
ESCALA 1:100 | CÓDIGO NS-TER-01 | FOLHA

ORGÃO DE APROVAÇÃO

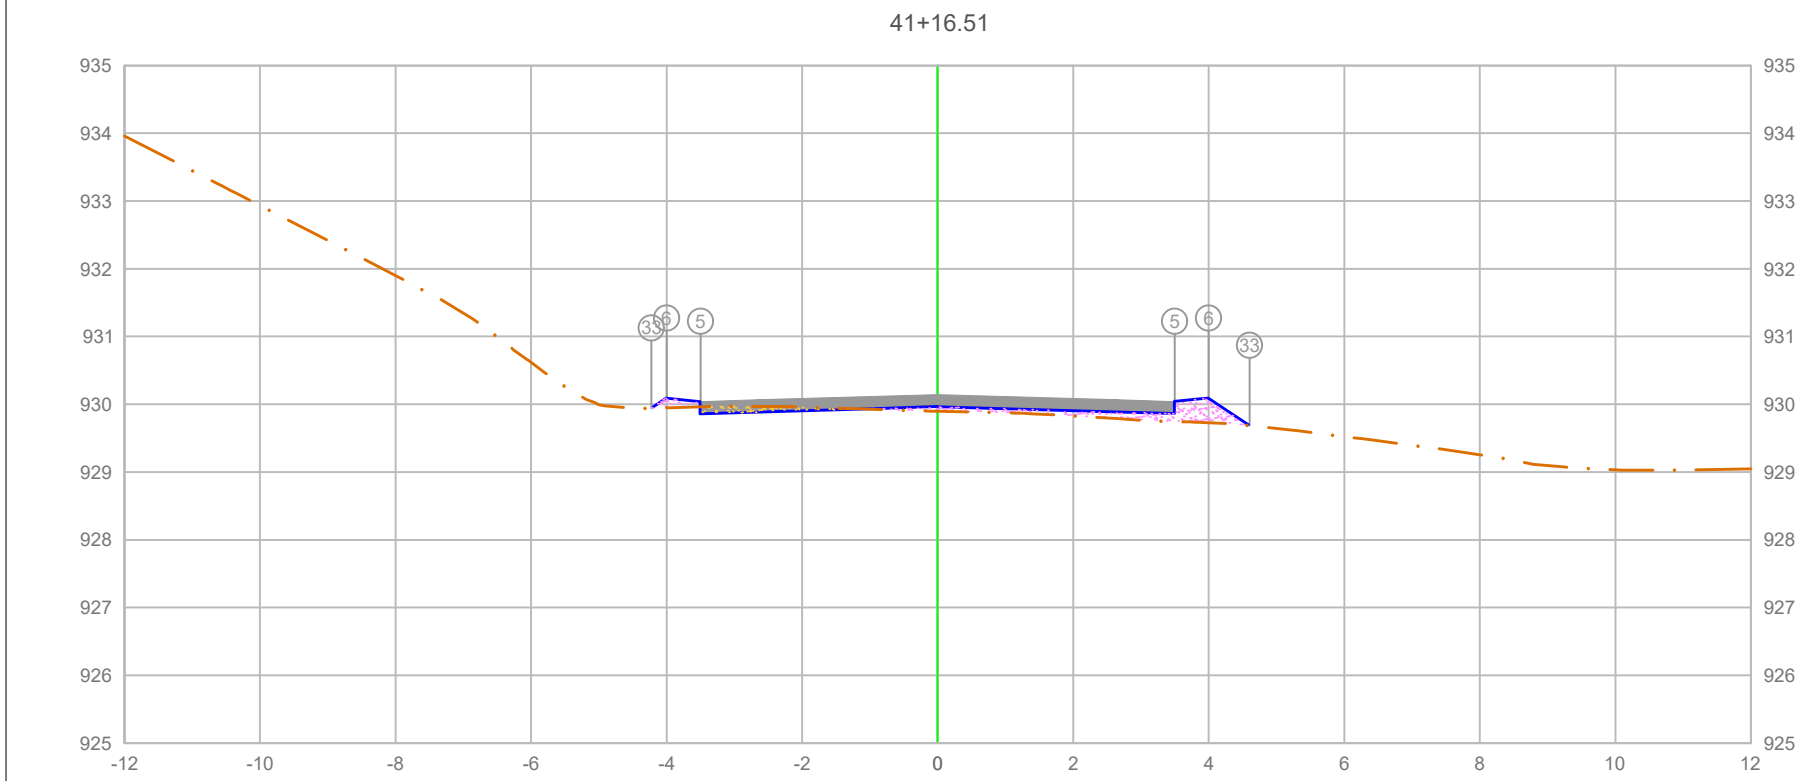

PLATAFORMA ACABADA LADO ESQUERDO	PTO.			5	6	33
	DIST.			-3.500	-4.000	-4.224
	COTA			930.040	930.090	929.941
PLATAFORMA ACABADA LADO DIREITO	PTO.	5	6	33		
	DIST.	3.500	4.000	4.604		
	COTA	930.040	930.090	929.687		

ÁREA DE CORTE
ÁREA DE ATERRO
PERFIL DO TERRENO
PERFIL DA TERRAPLENAGEM
PAVIMENTO

0+836.51

Cota terreno = 929.965
Cota projeto = 929.897

A.corte 1ª. =	0.15 m²	A.aterro =	0.66 m²
A.corte 2ª. ripper =	m²	A.rsm =	m²
A.corte 2ª. explos. =	m²	A.reat. rachão =	m²
A.corte 3ª. =	m²	A.reat. solo =	m²


EMITENTE

OBJETO: NOTA DE SERVIÇO DE PAVIMENTO ACABADO

LOCAL: ESTRADA MUNICIPAL KO-301

ESCALA 1:100 | CÓDIGO NS-TER-01 | FOLHA

ORGÃO DE APROVAÇÃO

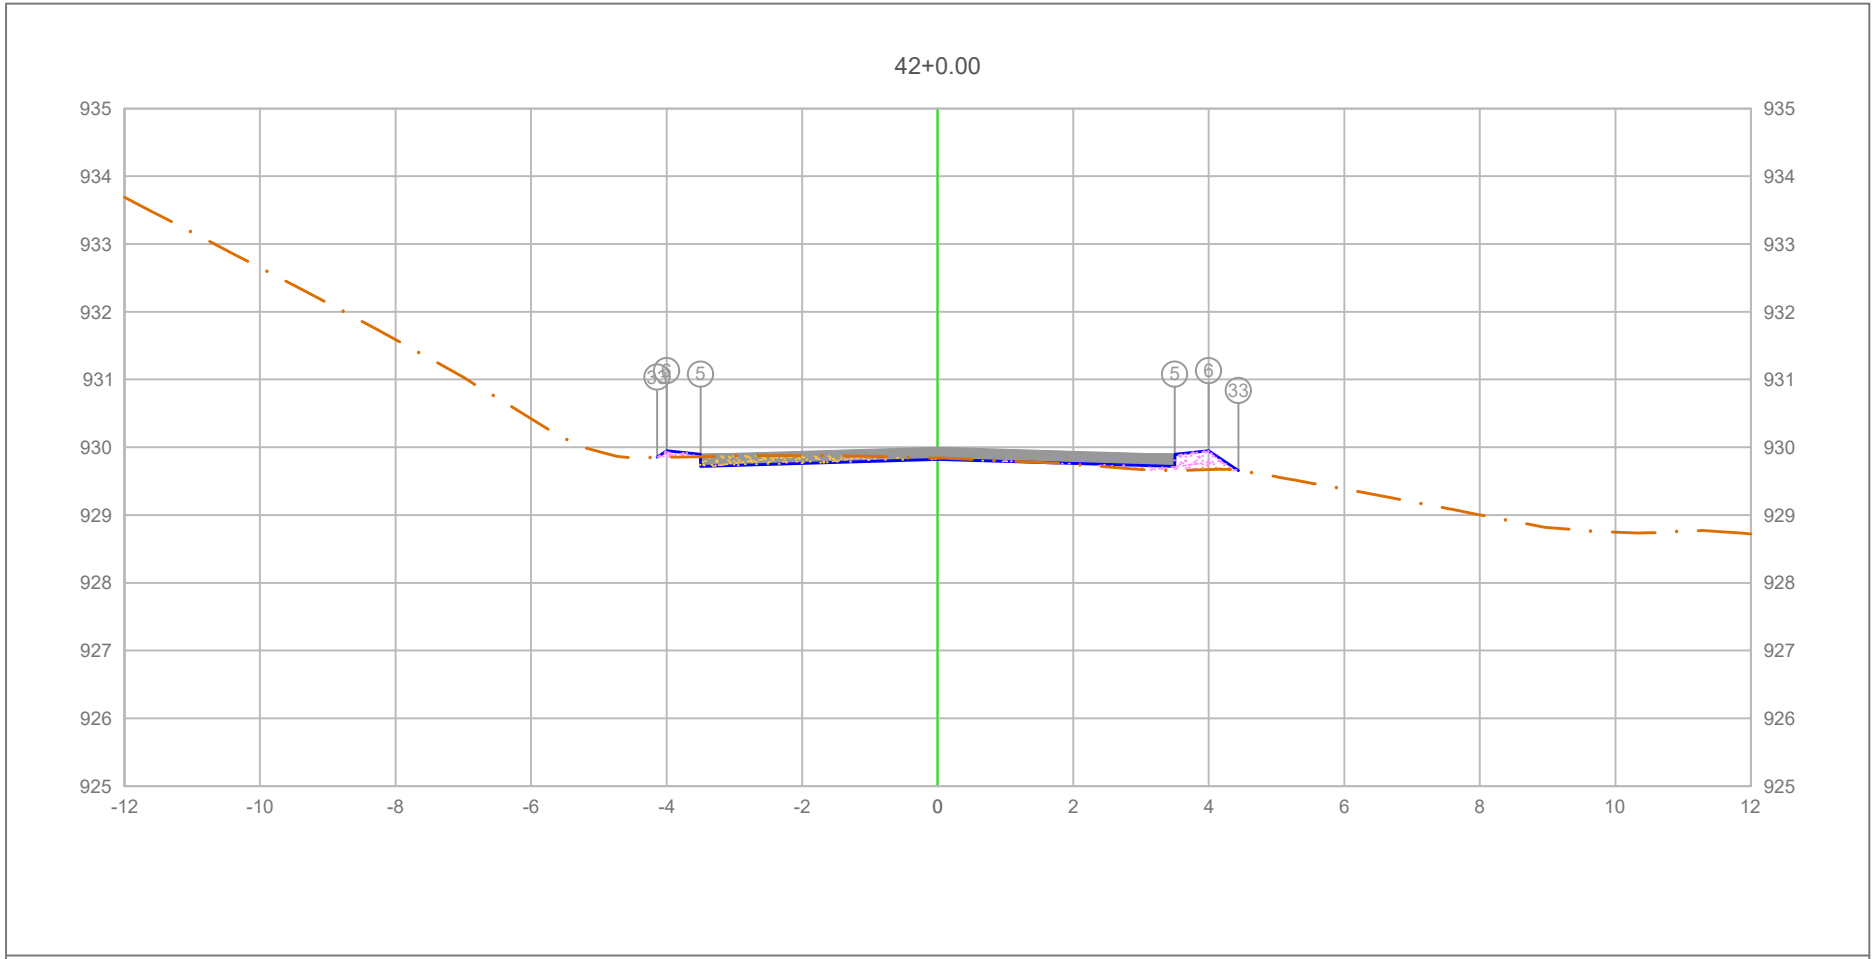


PLATAFORMA ACABADA LADO ESQUERDO	PTO.		5	6	33
	DIST.		-3.500	-4.000	-4.142
	COTA		929.897	929.947	929.852
PLATAFORMA ACABADA LADO DIREITO	PTO.	5	6	33
	DIST.	3.500	4.000	4.437
	COTA	929.897	929.947	929.655

ÁREA DE CORTE
ÁREA DE ATERRO
PERFIL DO TERRENO
PERFIL DA TERRAPLENAGEM
PAVIMENTO

0+840.00

Cota terreno = 929.822
Cota projeto = 929.839

A.corte 1ª. = 0.36 m²	A.aterro = 0.29 m²	EMITENTE	OBJETO: NOTA DE SERVIÇO DE PAVIMENTO ACABADO
A.corte 2ª. ripper = m²	A.rsm = m²		LOCAL: ESTRADA MUNICIPAL KO-301
A.corte 2ª. explos. = m²	A.reat. rachão = m²		ESCALA 1:100 / CÓDIGO NS-TER-01 / FOLHA
A.corte 3ª. = m²	A.reat. solo = m²		ORGÃO DE APROVAÇÃO

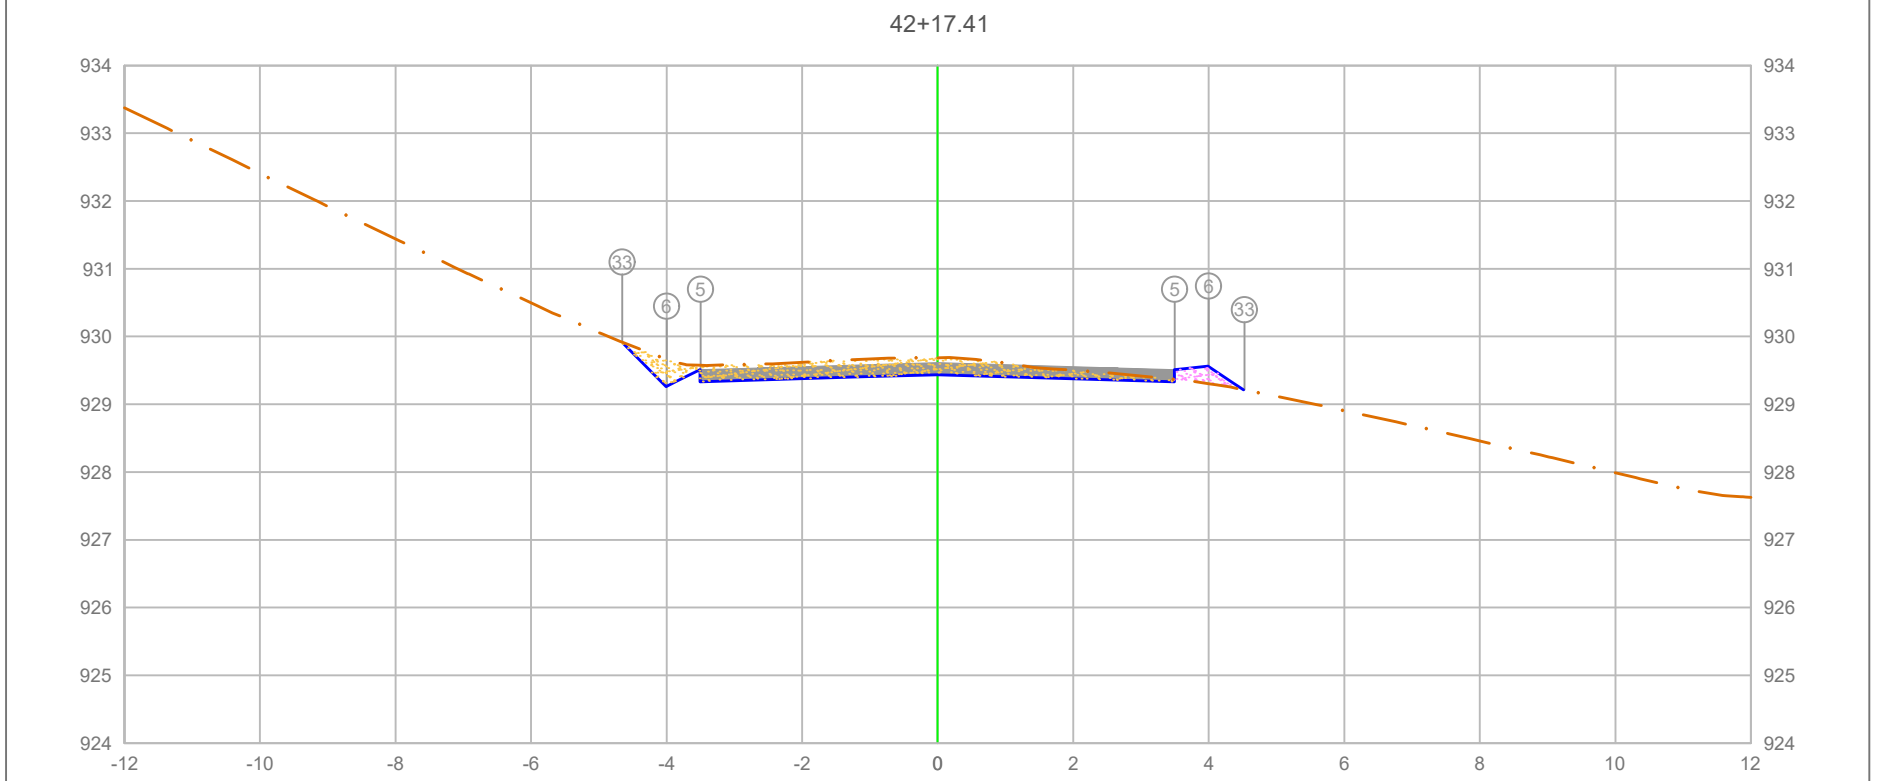

PLATAFORMA ACABADA LADO ESQUERDO	PTO.	5	6	33
	DIST.	-3.500	-4.000	-4.655
	COTA	929.512	929.262	929.917
PLATAFORMA ACABADA LADO DIREITO	PTO.	5	6	33
	DIST.	3.500	4.000	4.526
	COTA	929.512	929.562	929.211

ÁREA DE CORTE
ÁREA DE ATERRO
PERFIL DO TERRENO
PERFIL DA TERRAPLENAGEM
PAVIMENTO

0+857.41


Cota terreno = 929.437
Cota projeto = 929.685

A.corte 1ª. =	1.63 m²	A.aterro =	0.16 m²
A.corte 2ª. ripper =	m²	A.rsm =	m²
A.corte 2ª. explos. =	m²	A.reat. rachão =	m²
A.corte 3ª. =	m²	A.reat. solo =	m²

EMITENTE

OBJETO: NOTA DE SERVIÇO DE PAVIMENTO ACABADO
LOCAL: ESTRADA MUNICIPAL KO-301
ESCALA 1:100 | CÓDIGO NS-TER-01 | FOLHA

ORGÃO DE APROVAÇÃO

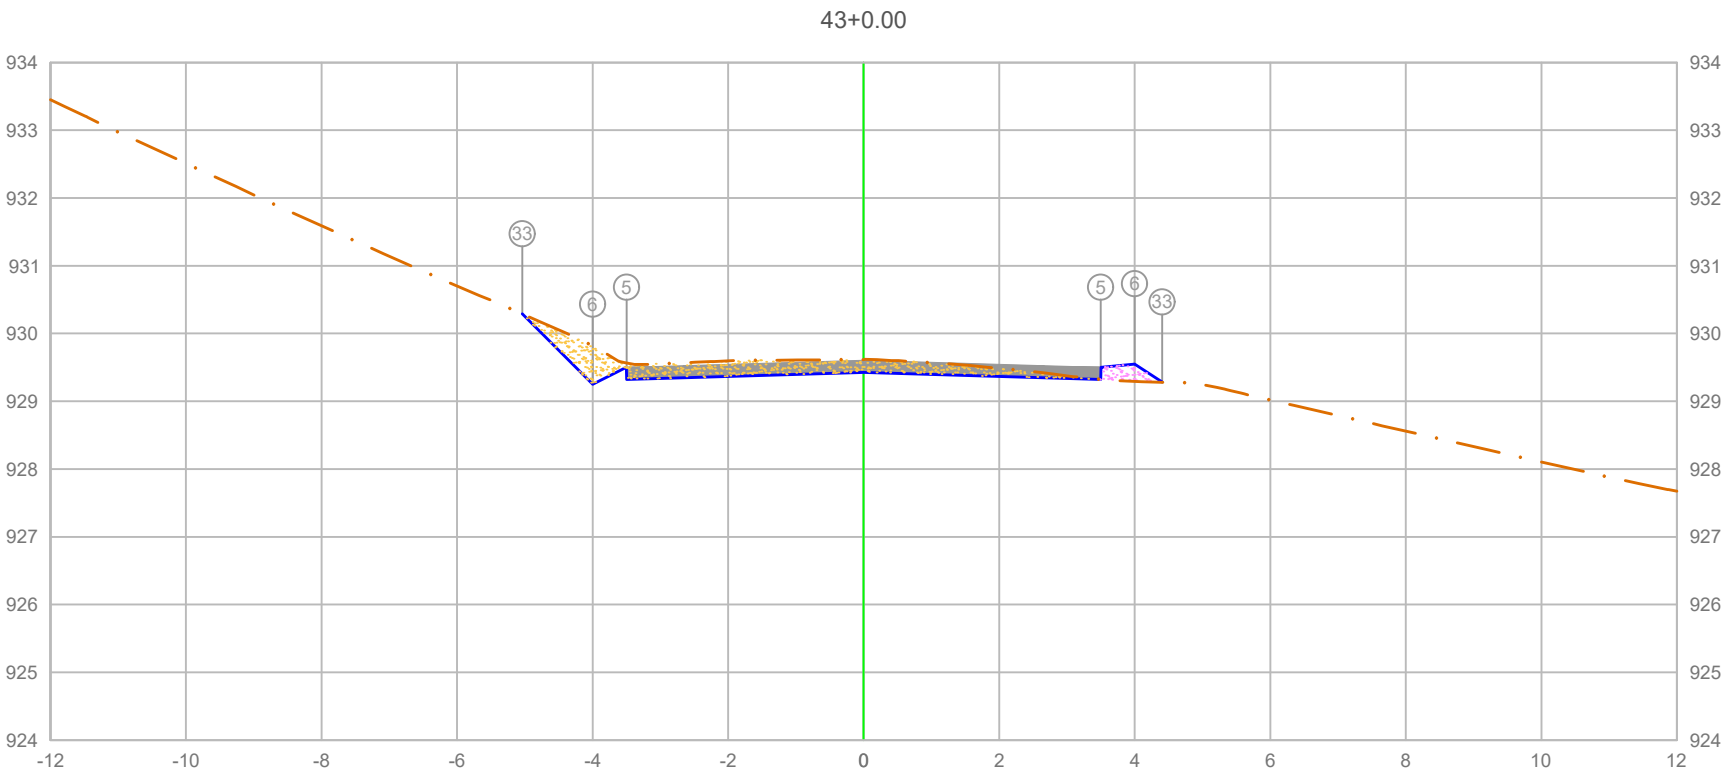


PLATAFORMA ACABADA LADO ESQUERDO	PTO.			5 6 33
	DIST.			-3.500 -4.500 -5.038
	COTA			929.501 929.289 929.282
PLATAFORMA ACABADA LADO DIREITO	PTO.	5	6	33
	DIST.	3.500	4.000	4.404
	COTA	929.501	929.551	929.282

ÁREA DE CORTE
ÁREA DE ATERRO
PERFIL DO TERRENO
PERFIL DA TERRAPLENAGEM
PAVIMENTO

0+860.00

Cota terreno = 929.426
Cota projeto = 929.617

A.corte 1ª. = 1.64 m²	A.aterro = 0.16 m²	EMITENTE	OBJETO: NOTA DE SERVIÇO DE PAVIMENTO ACABADO
A.corte 2ª. ripper = m²	A.rsm = m²		LOCAL: ESTRADA MUNICIPAL KO-301
A.corte 2ª. explos. = m²	A.reat. rachão = m²		ESCALA 1:100 / CÓDIGO NS-TER-01 / FOLHA
A.corte 3ª. = m²	A.reat. solo = m²		ORGÃO DE APROVAÇÃO

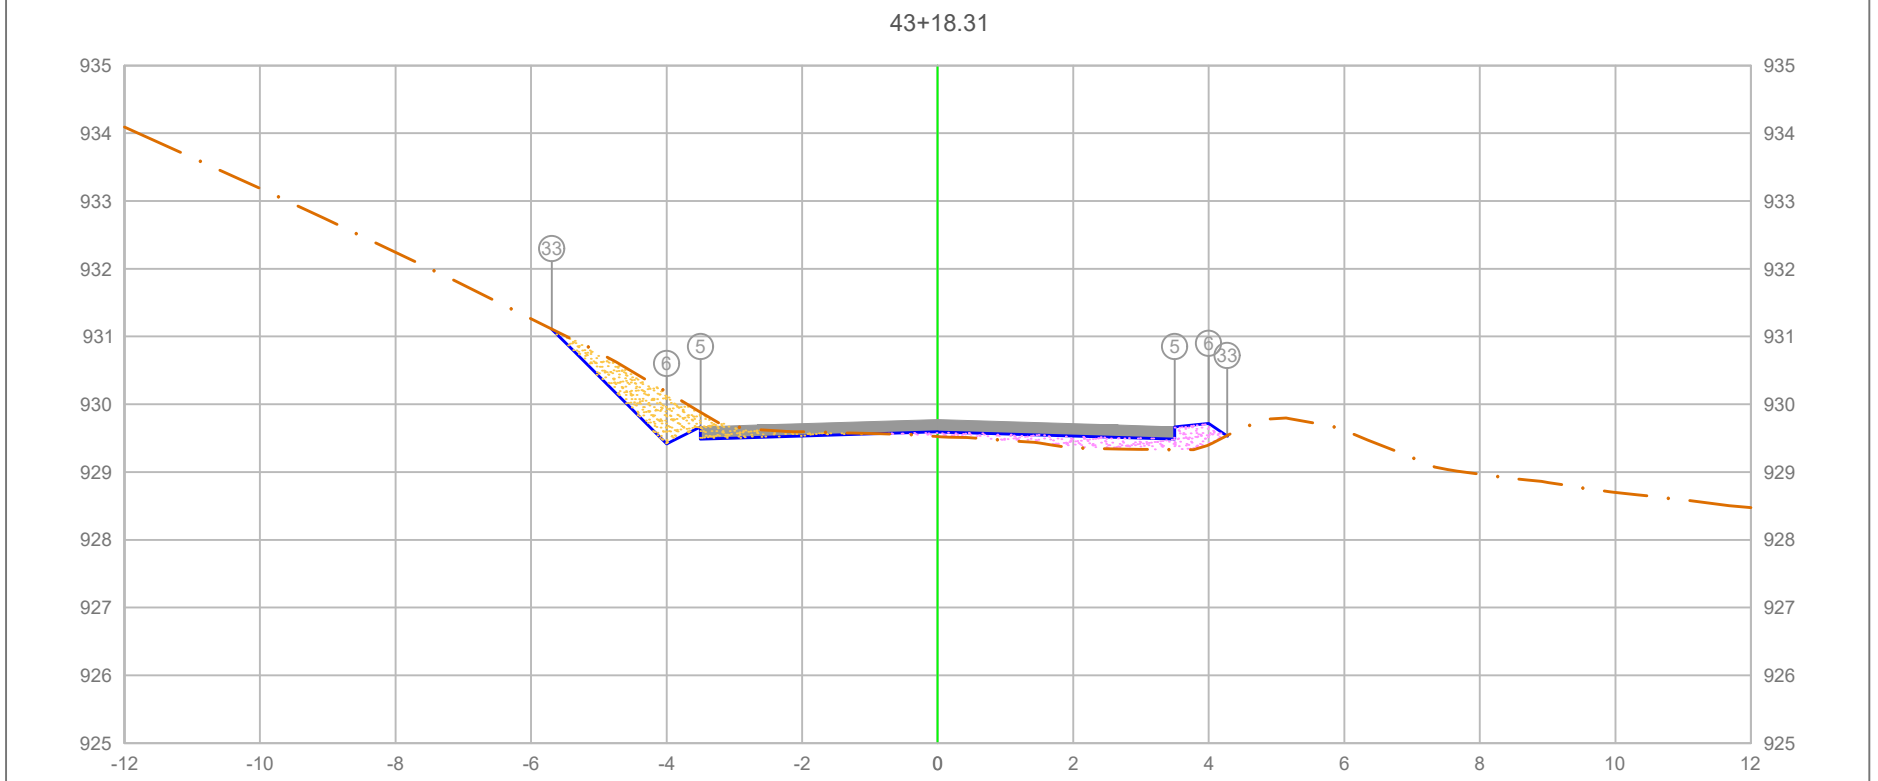

PLATAFORMA ACABADA LADO ESQUERDO	PTO.				5 33 6
	DIST.				-3.500 0.000 4.000
	COTA				929.667 929.592 929.417
PLATAFORMA ACABADA LADO DIREITO	PTO.	5	6	33	
	DIST.	3.500	4.000	4.271	
	COTA	929.667	929.717	929.537	

ÁREA DE CORTE
ÁREA DE ATERRO
PERFIL DO TERRENO
PERFIL DA TERRAPLENAGEM
PAVIMENTO

0+878.31

Cota terreno = 929.592
Cota projeto = 929.524

A.corte 1ª. =	1.20 m²	A.aterro =	0.70 m²
A.corte 2ª. ripper =	m²	A.rsm =	m²
A.corte 2ª. explos. =	m²	A.reat. rachão =	m²
A.corte 3ª. =	m²	A.reat. solo =	m²


EMITENTE

OBJETO: NOTA DE SERVIÇO DE PAVIMENTO ACABADO

LOCAL: ESTRADA MUNICIPAL KO-301

ESCALA	CÓDIGO	FOLHA
1:100	NS-TER-01	

ORGÃO DE APROVAÇÃO

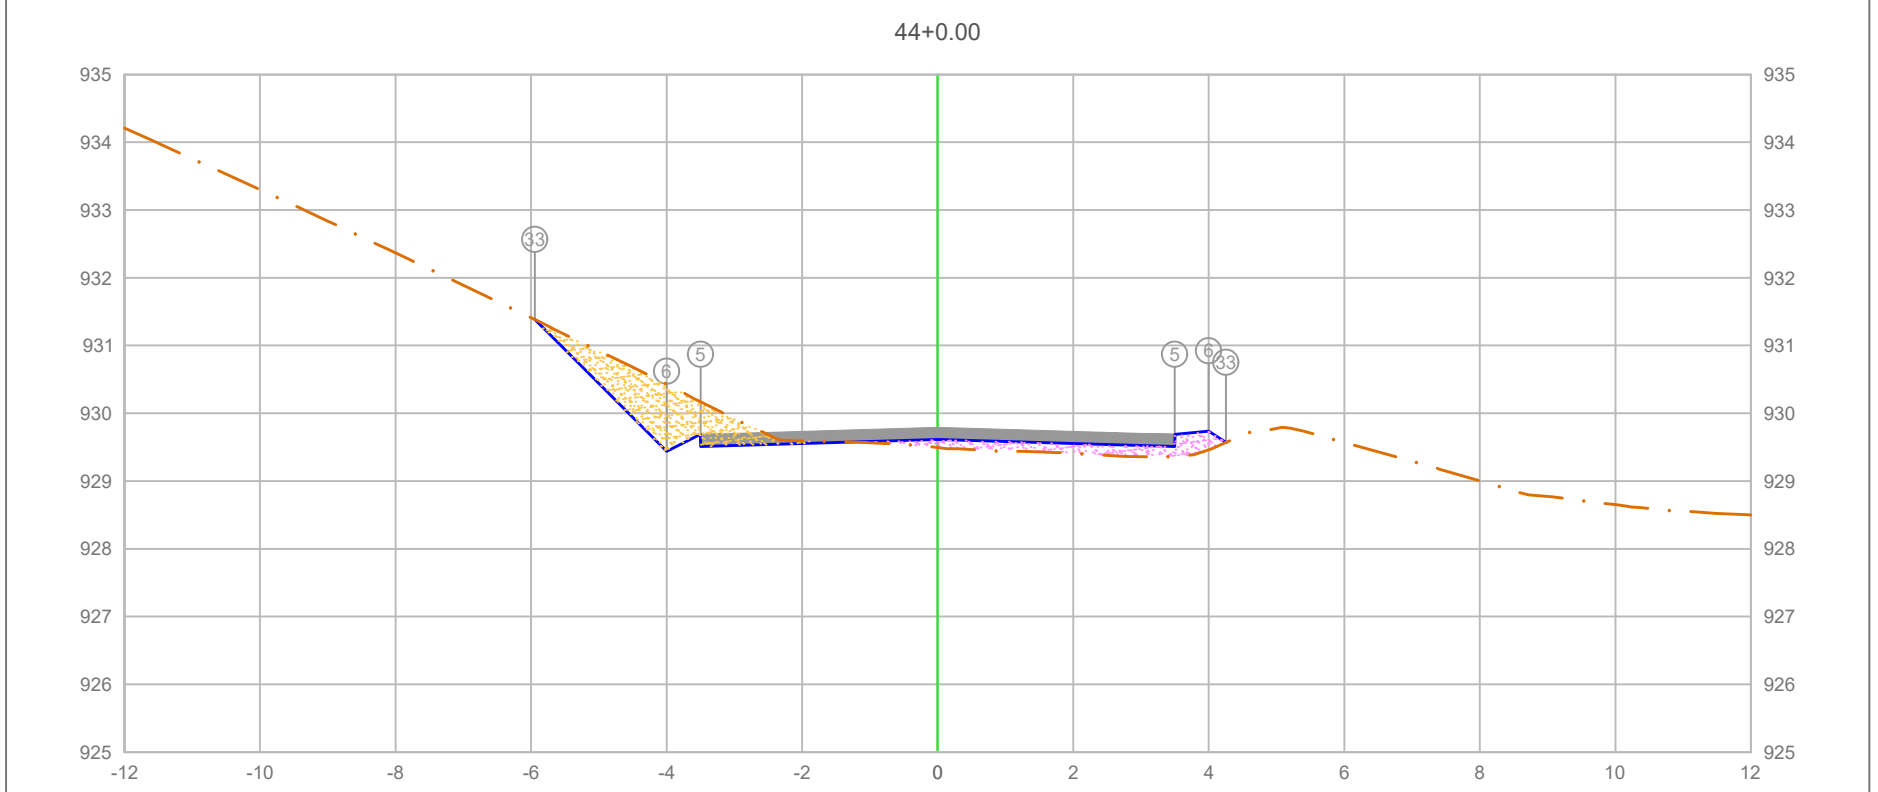

PLATAFORMA ACABADA LADO ESQUERDO	PTO.			5 3	6
	DIST.			-3.500	-4.000
	COTA			929.687	929.437
PLATAFORMA ACABADA LADO DIREITO	PTO.	5	6	33	
	DIST.	3.500	4.000	4.252	
	COTA	929.687	929.737	929.569	

ÁREA DE CORTE
ÁREA DE ATERRO
PERFIL DO TERRENO
PERFIL DA TERRAPLENAGEM
PAVIMENTO

0+880.00

Cota terreno = 929.612
Cota projeto = 929.495

A.corte 1ª. =	1.79 m²	A.aterro =	0.77 m²
A.corte 2ª. ripper =	m²	A.rsm =	m²
A.corte 2ª. explos. =	m²	A.reat. rachão =	m²
A.corte 3ª. =	m²	A.reat. solo =	m²


EMITENTE

OBJETO: NOTA DE SERVIÇO DE PAVIMENTO ACABADO

LOCAL: ESTRADA MUNICIPAL KO-301

ESCALA	CÓDIGO	FOLHA
1:100	NS-TER-01	

ORGÃO DE APROVAÇÃO

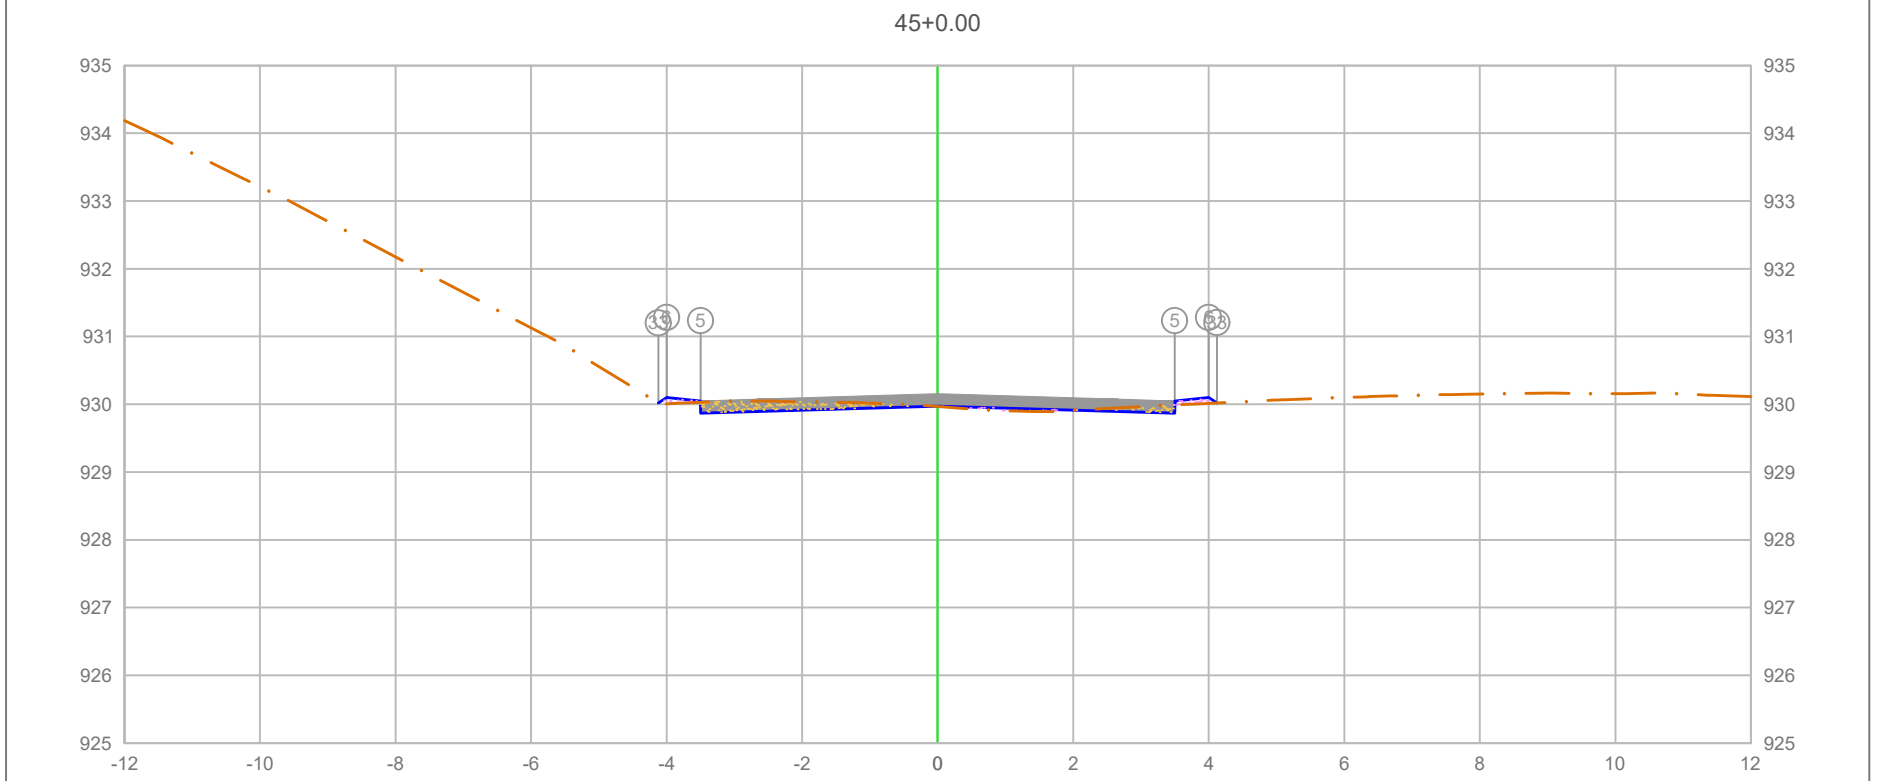

PLATAFORMA ACABADA LADO ESQUERDO	PTO.		5	6	33
	DIST.		-3.500	-4.000	-4.123
	COTA		930.050	930.100	930.018
PLATAFORMA ACABADA LADO DIREITO	PTO.	5	6	33
	DIST.	3.500	4.000	4.119
	COTA	930.050	930.100	930.020

ÁREA DE CORTE
ÁREA DE ATERRO
PERFIL DO TERRENO
PERFIL DA TERRAPLENAGEM
PAVIMENTO

0+900.00


Cota terreno = 929.975
Cota projeto = 929.967

A.corte 1ª. =	0.45 m²	A.aterro =	0.13 m²
A.corte 2ª. ripper =	m²	A.rsm =	m²
A.corte 2ª. explos. =	m²	A.reat. rachão =	m²
A.corte 3ª. =	m²	A.reat. solo =	m²

EMITENTE

OBJETO: NOTA DE SERVIÇO DE PAVIMENTO ACABADO
LOCAL: ESTRADA MUNICIPAL KO-301
ESCALA 1:100 | CÓDIGO NS-TER-01 | FOLHA

ORGÃO DE APROVAÇÃO

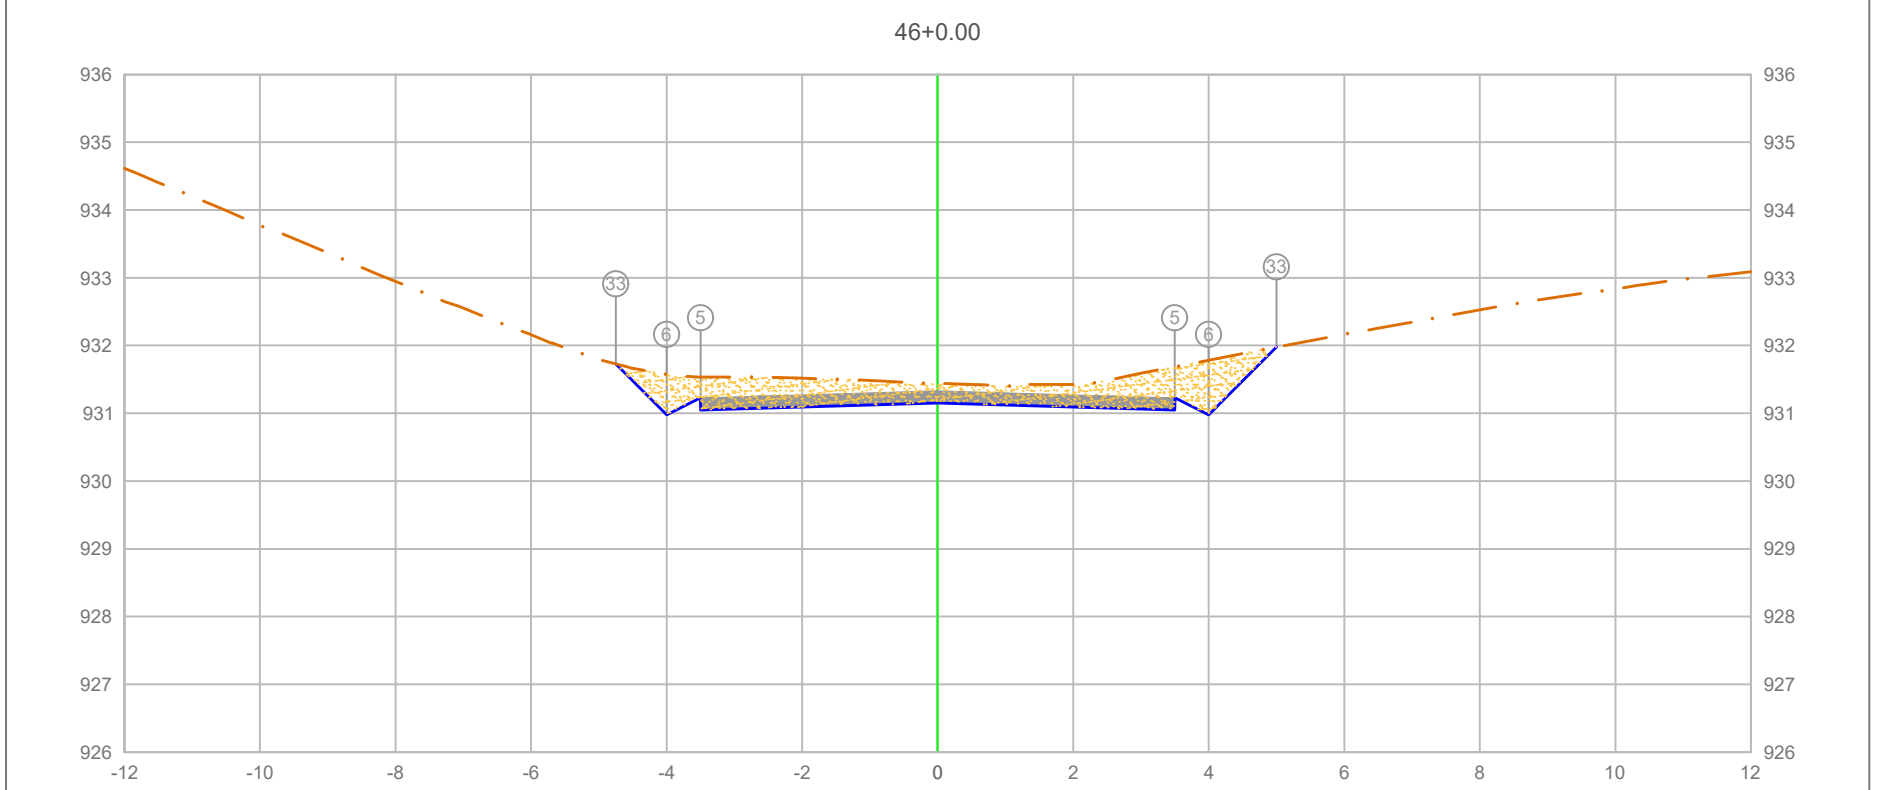

PLATAFORMA ACABADA LADO ESQUERDO	PTO.	5	6	33	
	DIST.	-3.500	-4.000	-4.749	
	COTA	931.228	930.978	931.727	
PLATAFORMA ACABADA LADO DIREITO	PTO.	5	6	33	
	DIST.	3.500	4.000	5.000	
	COTA	931.228	930.978	931.978	

ÁREA DE CORTE
ÁREA DE ATERRO
PERFIL DO TERRENO
PERFIL DA TERRAPLENAGEM
PAVIMENTO

0+920.00


Cota terreno = 931.153
Cota projeto = 931.442

A.corte 1ª. =	3.87 m²	A.aterro =	0.00 m²
A.corte 2ª. ripper =	m²	A.rsm =	m²
A.corte 2ª. explos. =	m²	A.reat. rachão =	m²
A.corte 3ª. =	m²	A.reat. solo =	m²

EMITENTE

OBJETO: NOTA DE SERVIÇO DE PAVIMENTO ACABADO
LOCAL: ESTRADA MUNICIPAL KO-301
ESCALA 1:100 | CÓDIGO NS-TER-01 | FOLHA

ORGÃO DE APROVAÇÃO

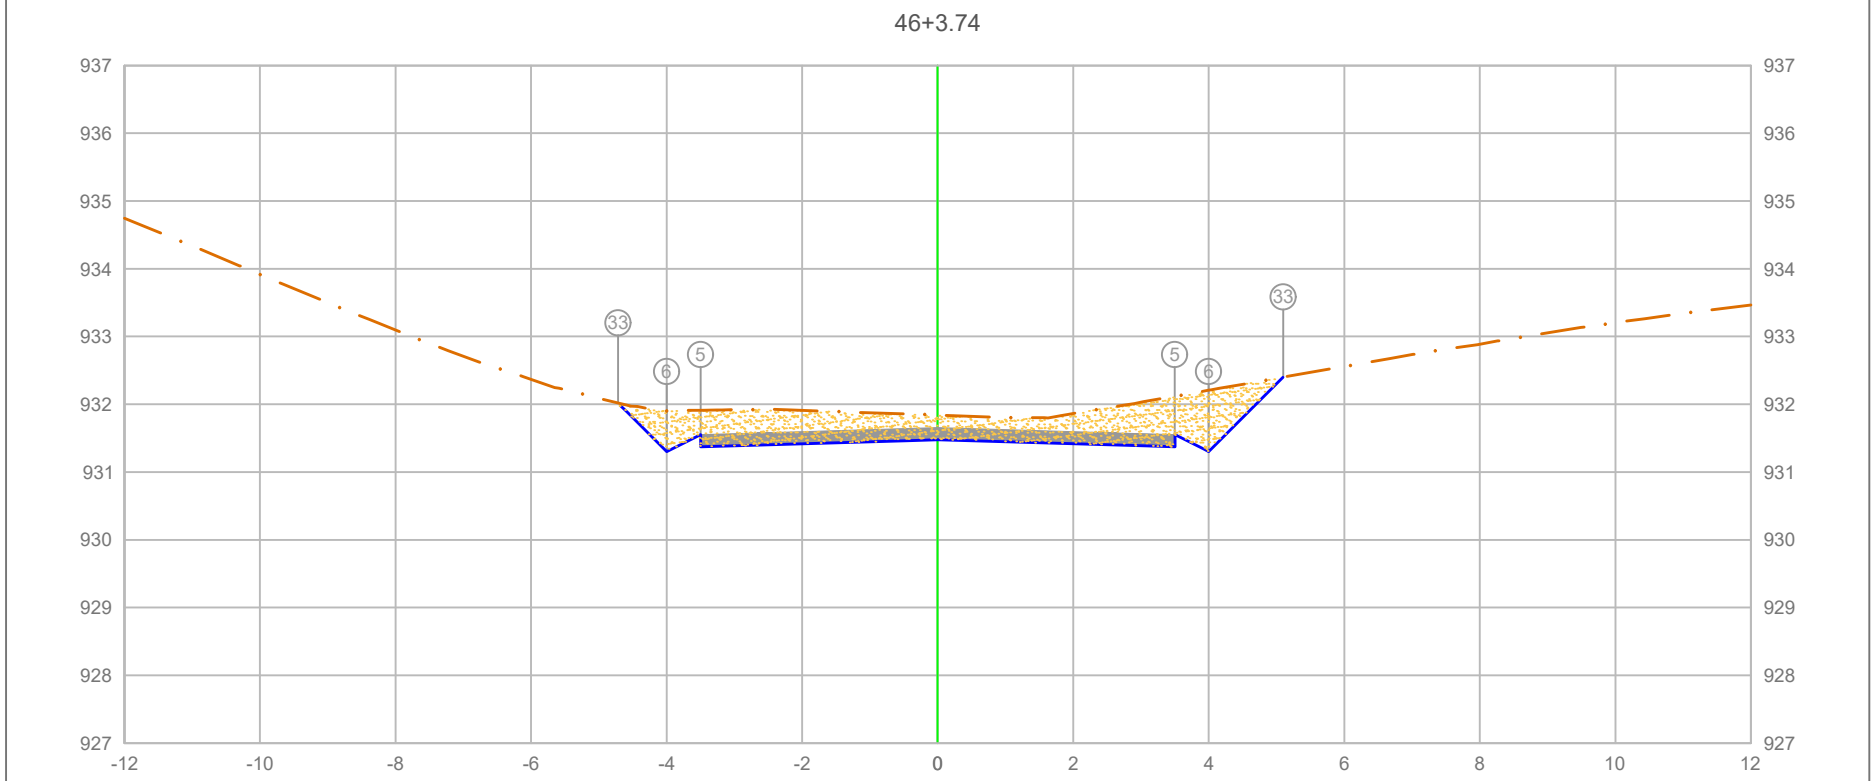

PLATAFORMA ACABADA LADO ESQUERDO	PTO.		5	6	33
	DIST.		-3.500	-4.000	4.719
	COTA		931.551	931.301	932.020
PLATAFORMA ACABADA LADO DIREITO	PTO.	5	6	33
	DIST.	3.500	4.000	5.099
	COTA	931.551	931.301	932.400

ÁREA DE CORTE
ÁREA DE ATERRO
PERFIL DO TERRENO
PERFIL DA TERRAPLENAGEM
PAVIMENTO


0+923.74

Cota terreno = 931.477
Cota projeto = 931.840

A.corte 1ª. =	4.60	m²	A.aterro =	0.00	m²	EMITENTE
A.corte 2ª. ripper =		m²	A.rsm =		m²	
A.corte 2ª. explos. =		m²	A.reat. rachão =		m²	
A.corte 3ª. =		m²	A.reat. solo =		m²	

OBJETO: NOTA DE SERVIÇO DE PAVIMENTO ACABADO
LOCAL: ESTRADA MUNICIPAL KO-301
ESCALA 1:100 | CÓDIGO NS-TER-01 | FOLHA

ORGÃO DE APROVAÇÃO

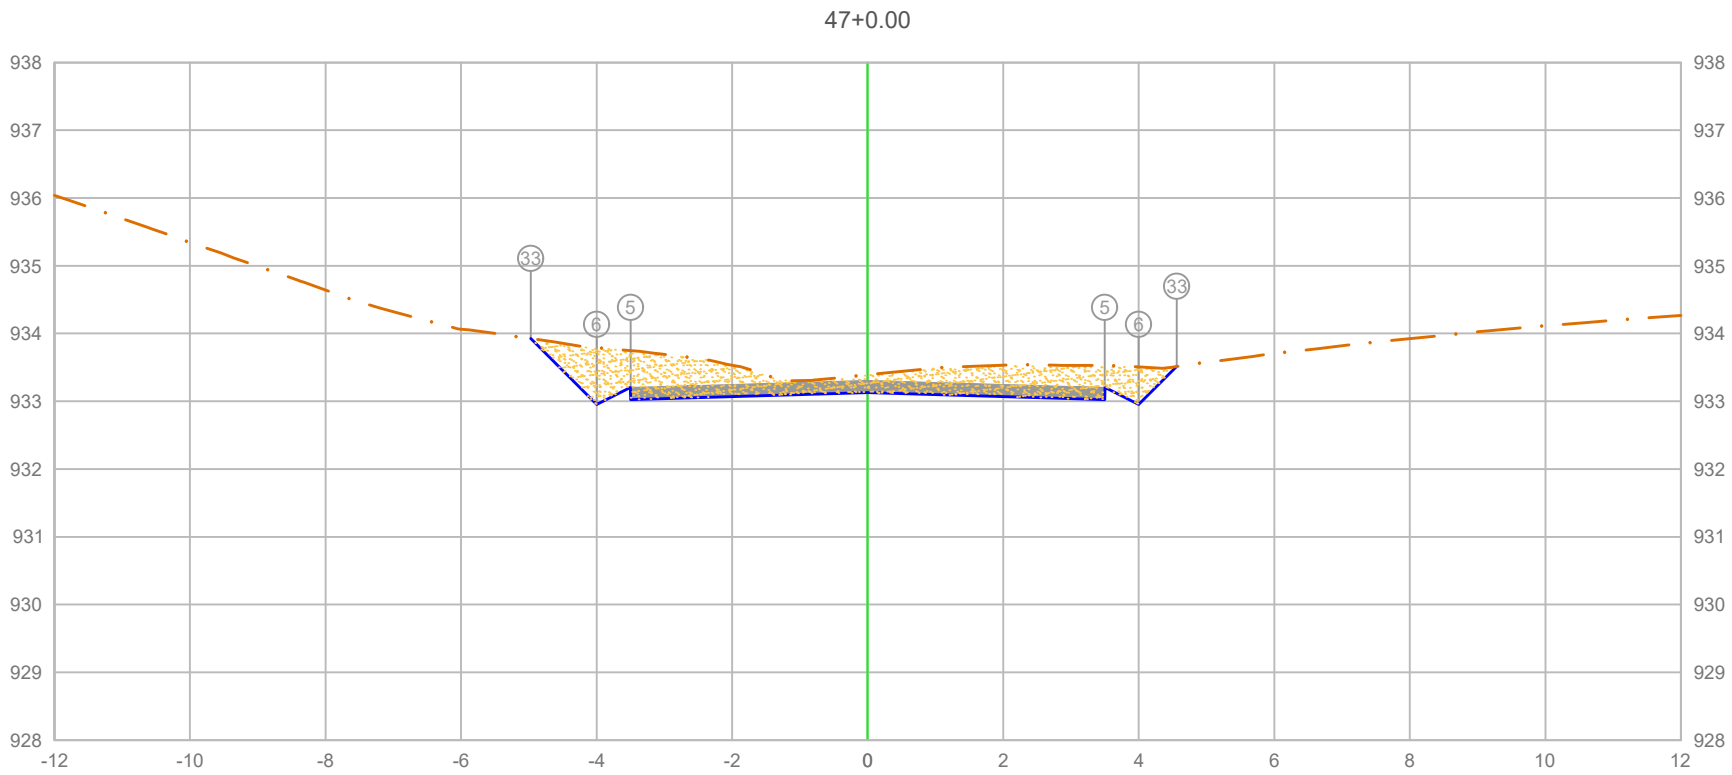

PLATAFORMA ACABADA LADO ESQUERDO	PTO.			5	6 33
	DIST.			-3.500	-4.000
	COTA			933.203	932.953
PLATAFORMA ACABADA LADO DIREITO	PTO.	5	6	33	
	DIST.	3.500	4.000	4.562	
	COTA	933.203	932.953	933.515	

ÁREA DE CORTE
ÁREA DE ATERRO
PERFIL DO TERRENO
PERFIL DA TERRAPLENAGEM
PAVIMENTO

0+940.00

Cota terreno = 933.128
Cota projeto = 933.392

A.corte 1ª. =	4.07	m²	A.aterro =	0.00	m²
A.corte 2ª. ripper =		m²	A.rsm =		m²
A.corte 2ª. explos. =		m²	A.reat. rachão =		m²
A.corte 3ª. =		m²	A.reat. solo =		m²

EMITENTE


OBJETO: NOTA DE SERVIÇO DE PAVIMENTO ACABADO

LOCAL: ESTRADA MUNICIPAL KO-301

ESCALA	CÓDIGO	FOLHA
1:100	NS-TER-01	

ORGÃO DE APROVAÇÃO

47+6.83

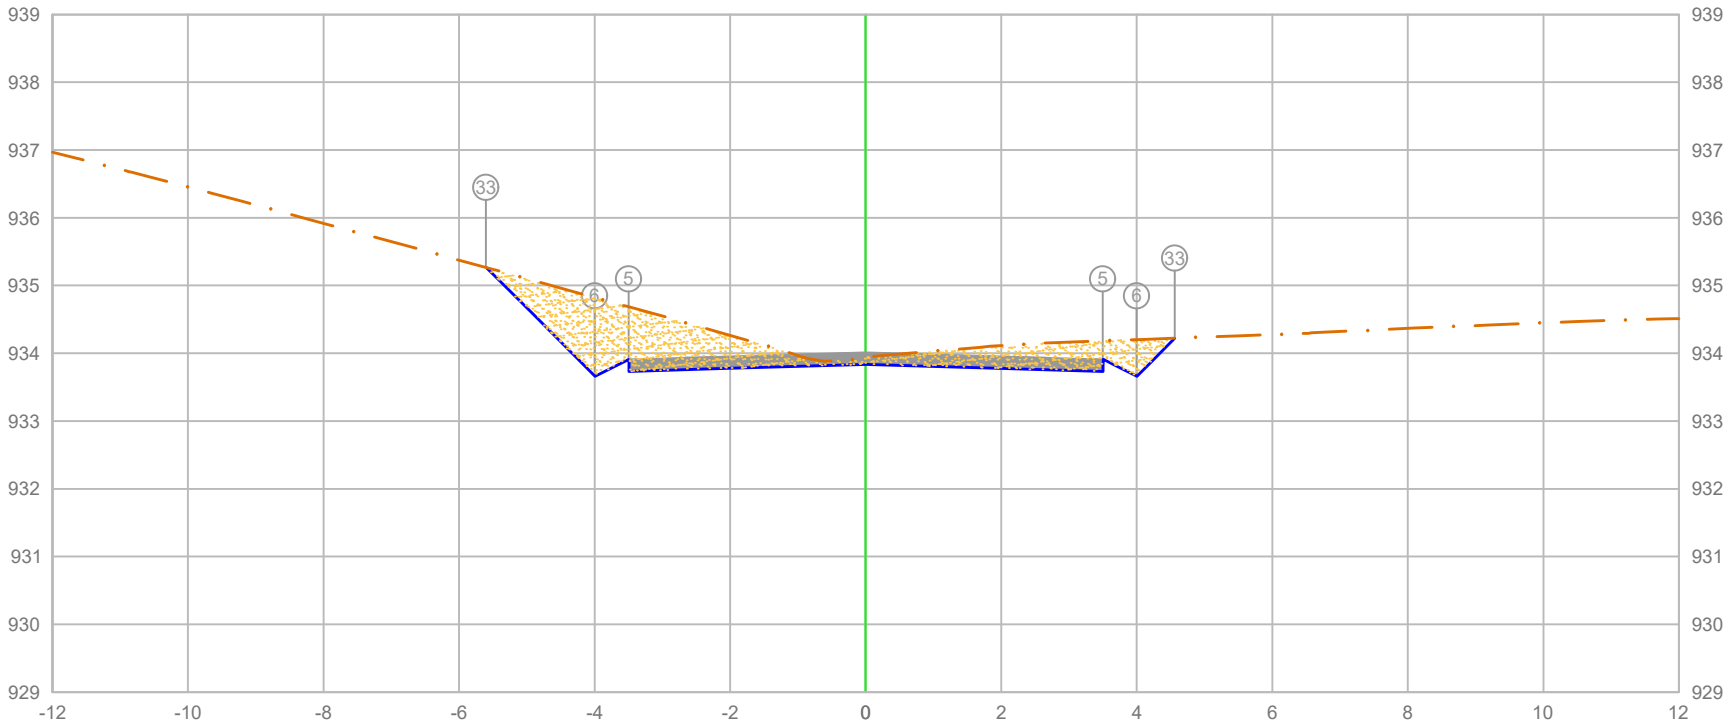

PLATAFORMA ACABADA LADO ESQUERDO	PTO.			5 33 6
	DIST.			-3.500 -0.604 4.000
	COTA			933.913 933.941 933.663
PLATAFORMA ACABADA LADO DIREITO	PTO.	5	6	33
	DIST.	3.500	4.000	4.560
	COTA	933.913	933.663	934.222

ÁREA DE CORTE
PAVIMENTO
ÁREA DE ATERRO
PERFIL DO TERRENO
PERFIL DA TERRAPLENAGEM

0+946.83

Cota terreno = 933.837
Cota projeto = 933.941


A.corte 1ª. =	4.30	m²	A.aterro =	0.00	m²	EMITENTE	
A.corte 2ª. ripper =		m²	A.rsm =		m²		
A.corte 2ª. explos. =		m²	A.reat. rachão =		m²		
A.corte 3ª. =		m²	A.reat. solo =		m²		

OBJETO: NOTA DE SERVIÇO DE PAVIMENTO ACABADO

LOCAL: ESTRADA MUNICIPAL KO-301

ESCALA	CÓDIGO	FOLHA
1:100	NS-TER-01	

ORGÃO DE APROVAÇÃO

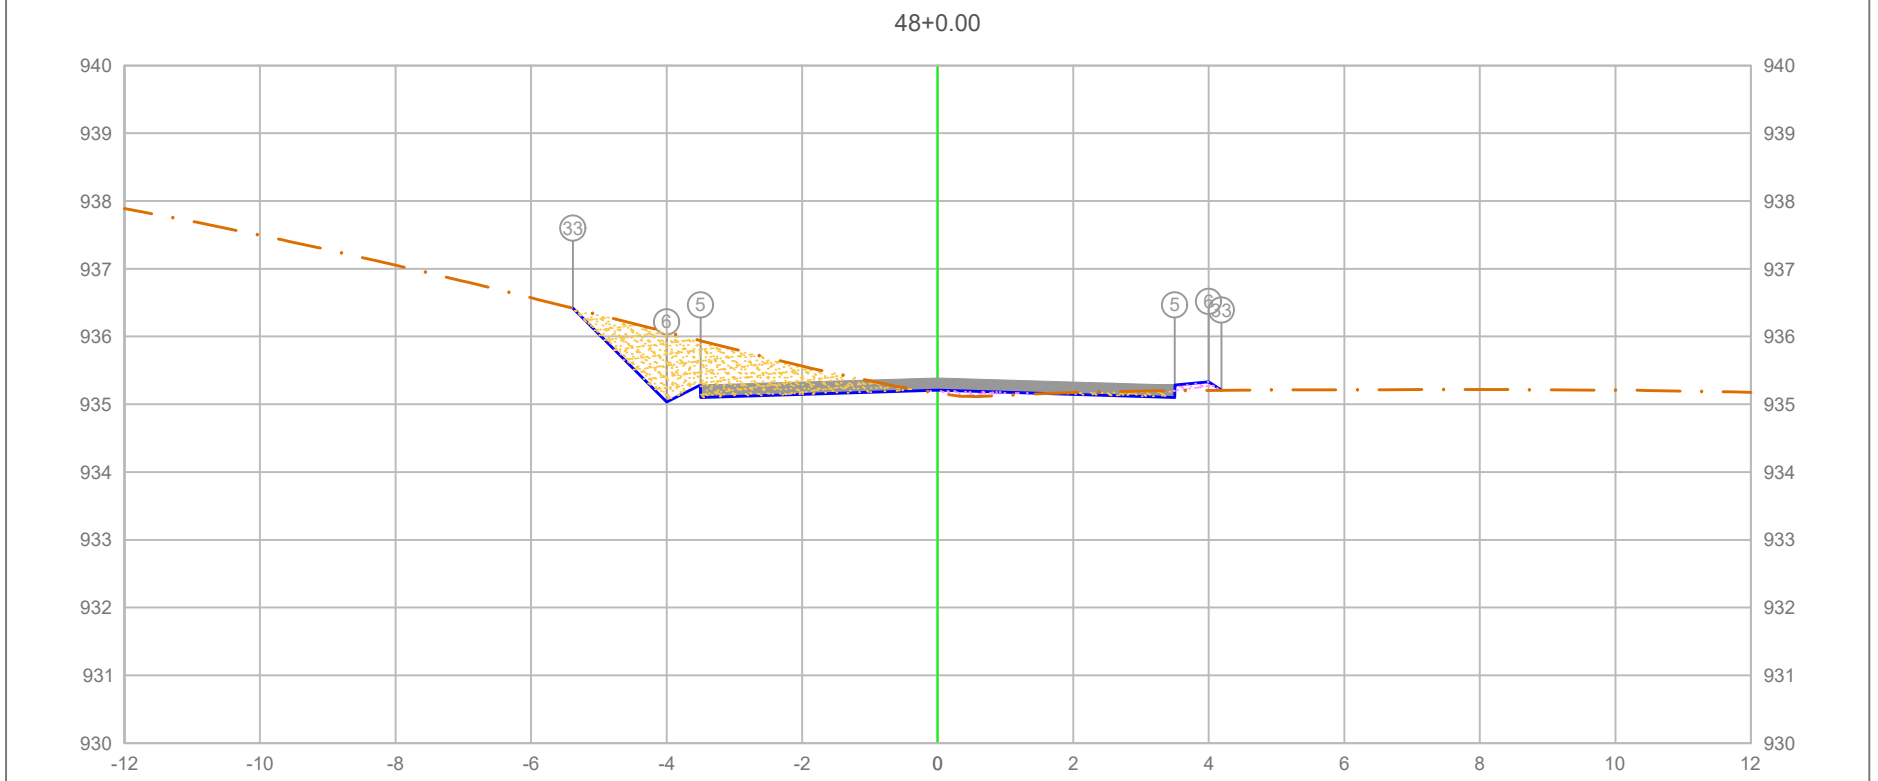

PLATAFORMA ACABADA LADO ESQUERDO	PTO.	5	33	6
	DIST.	-3.500	-4.188	-4.000
	COTA	935.282	935.207	935.332
PLATAFORMA ACABADA LADO DIREITO	PTO.	5	6	33
	DIST.	3.500	4.000	4.188
	COTA	935.282	935.332	935.207

ÁREA DE CORTE
ÁREA DE ATERRO
PERFIL DO TERRENO
PERFIL DA TERRAPLENAGEM
PAVIMENTO

0+960.00


Cota terreno = 935.207
Cota projeto = 935.166

A.corte 1ª. =	2.53	m²	A.aterro =	0.15	m²	EMITENTE	
A.corte 2ª. ripper =		m²	A.rsm =		m²		
A.corte 2ª. explos. =		m²	A.reat. rachão =		m²		
A.corte 3ª. =		m²	A.reat. solo =		m²		

OBJETO: NOTA DE SERVIÇO DE PAVIMENTO ACABADO
LOCAL: ESTRADA MUNICIPAL KO-301
ESCALA 1:100 | CÓDIGO NS-TER-01 | FOLHA

ORGÃO DE APROVAÇÃO

48+9.91

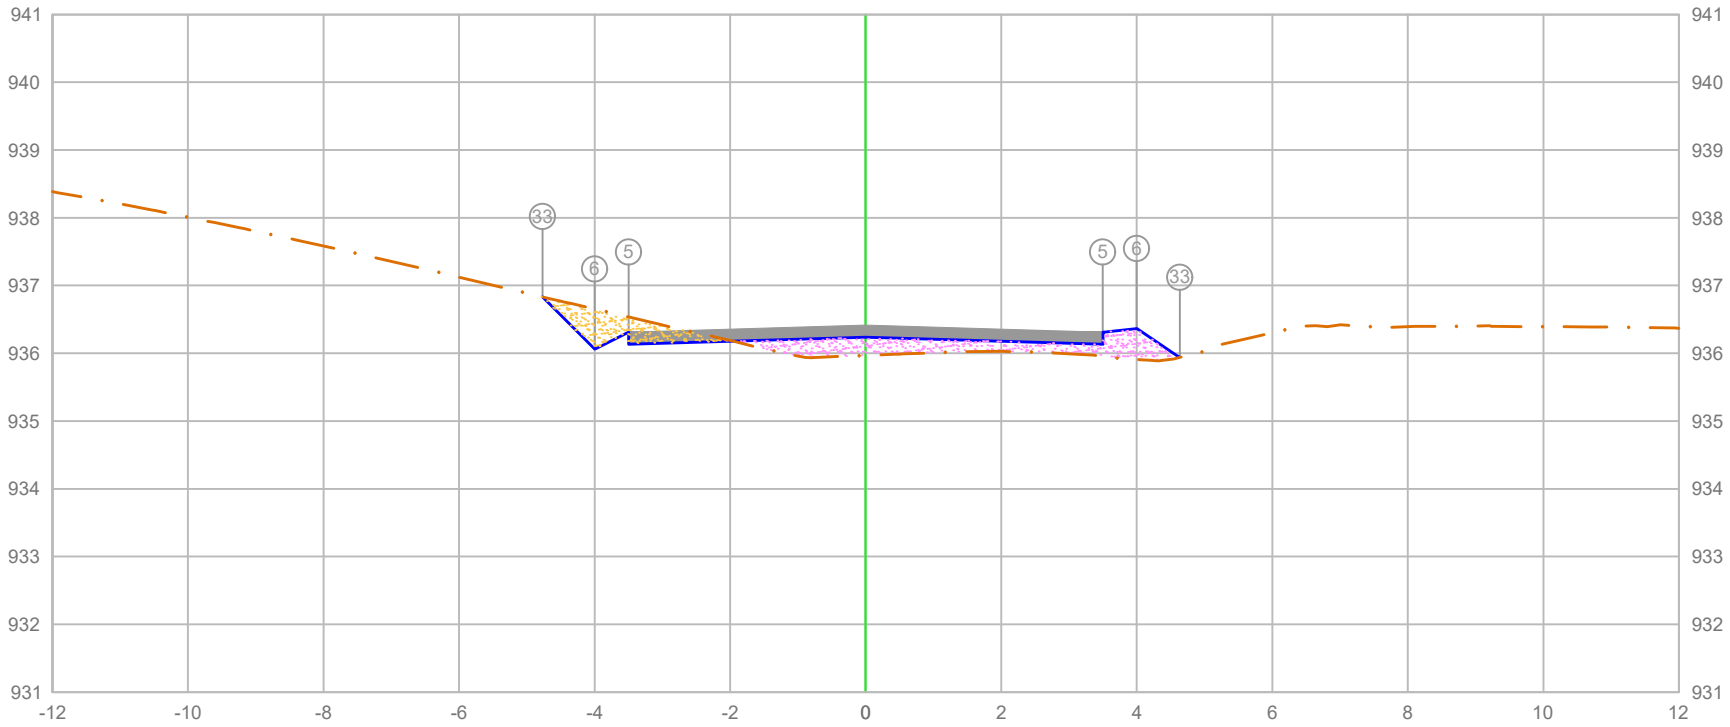

PLATAFORMA ACABADA LADO ESQUERDO	PTO.	5	6	33
	DIST.	-3.500	-4.000	4.771
	COTA	936.313	936.0[illegible]	[illegible]6.833
PLATAFORMA ACABADA LADO DIREITO	PTO.	5	6	33
	DIST.	3.500	4.000	4.634
	COTA	936.313	936.363	935.940

ÁREA DE CORTE
ÁREA DE ATERRO
PERFIL DO TERRENO
PERFIL DA TERRAPLENAGEM
PAVIMENTO


0+969.91

Cota terreno = 936.238
Cota projeto = 935.969

A.corte 1ª. =	0.74	m²	A.aterro =	1.39	m²	EMITENTE	
A.corte 2ª. ripper =		m²	A.rsm =		m²		
A.corte 2ª. explos. =		m²	A.reat. rachão =		m²		
A.corte 3ª. =		m²	A.reat. solo =		m²		

OBJETO: NOTA DE SERVIÇO DE PAVIMENTO ACABADO
LOCAL: ESTRADA MUNICIPAL KO-301
ESCALA 1:100 | CÓDIGO NS-TER-01 | FOLHA

ORGÃO DE APROVAÇÃO

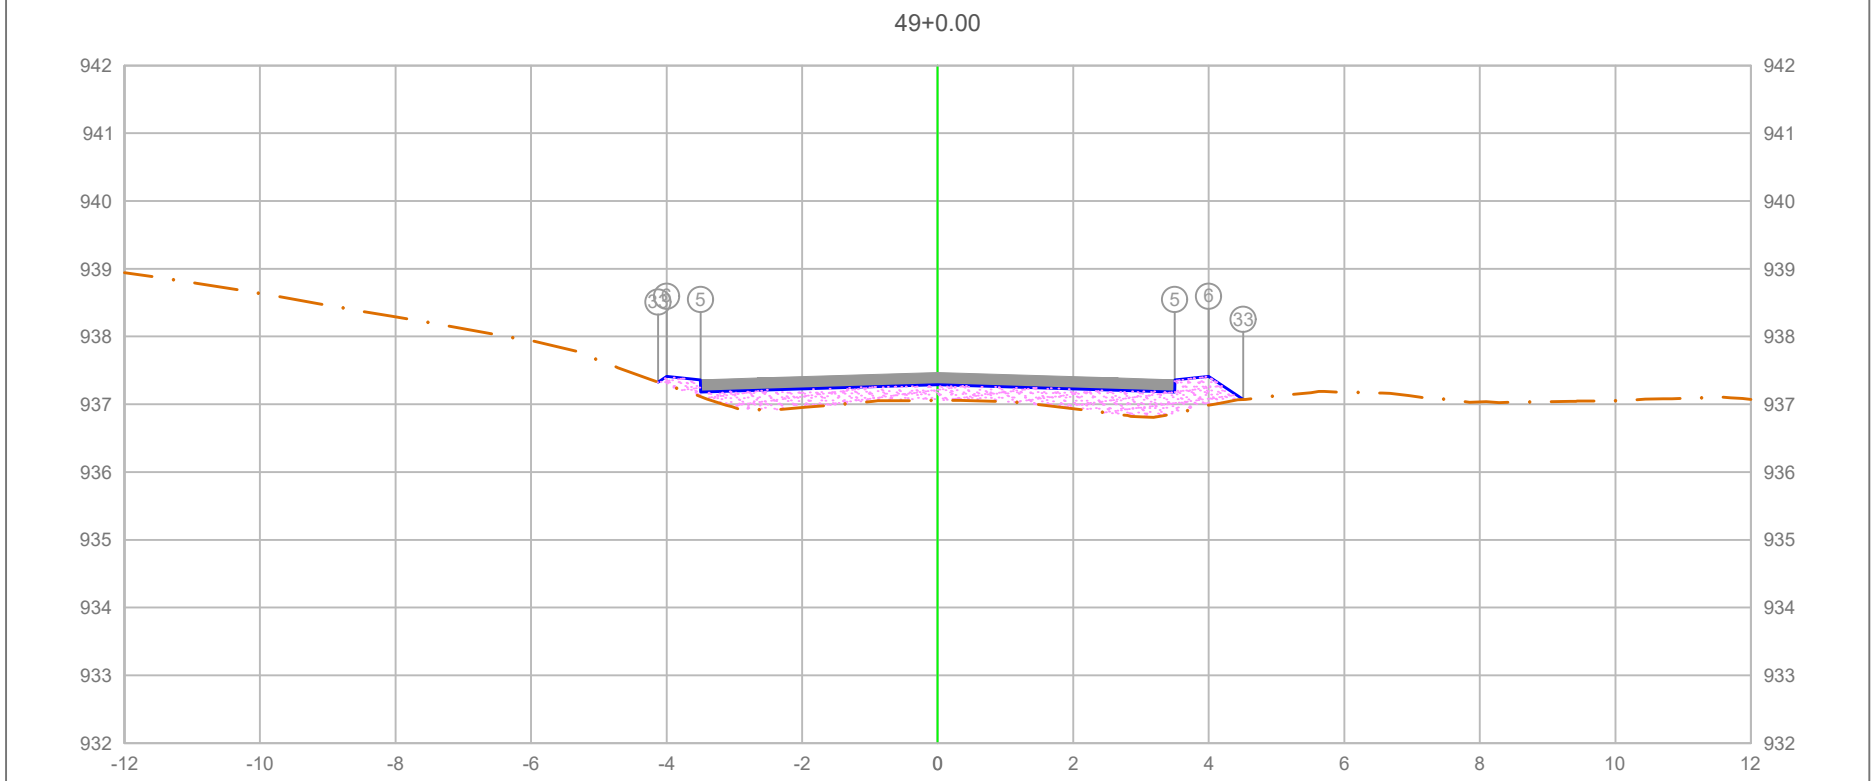

PLATAFORMA ACABADA LADO ESQUERDO	PTO.			5	6	33
	DIST.			-3.500	-4.000	-4.128
	COTA			937.362	937.412	937.327
PLATAFORMA ACABADA LADO DIREITO	PTO.	5	6	33
	DIST.	3.500	4.000	4.511
	COTA	937.362	937.412	937.071

ÁREA DE CORTE
ÁREA DE ATERRO
PERFIL DO TERRENO
PERFIL DA TERRAPLENAGEM
PAVIMENTO

0+980.00


Cota terreno = 937.287
Cota projeto = 937.057

A.corte 1ª. =	0.00 m²	A.aterro =	2.26 m²
A.corte 2ª. ripper =	m²	A.rsm =	m²
A.corte 2ª. explos. =	m²	A.reat. rachão =	m²
A.corte 3ª. =	m²	A.reat. solo =	m²

EMITENTE

OBJETO: NOTA DE SERVIÇO DE PAVIMENTO ACABADO
LOCAL: ESTRADA MUNICIPAL KO-301
ESCALA 1:100 | CÓDIGO NS-TER-01 | FOLHA

ORGÃO DE APROVAÇÃO

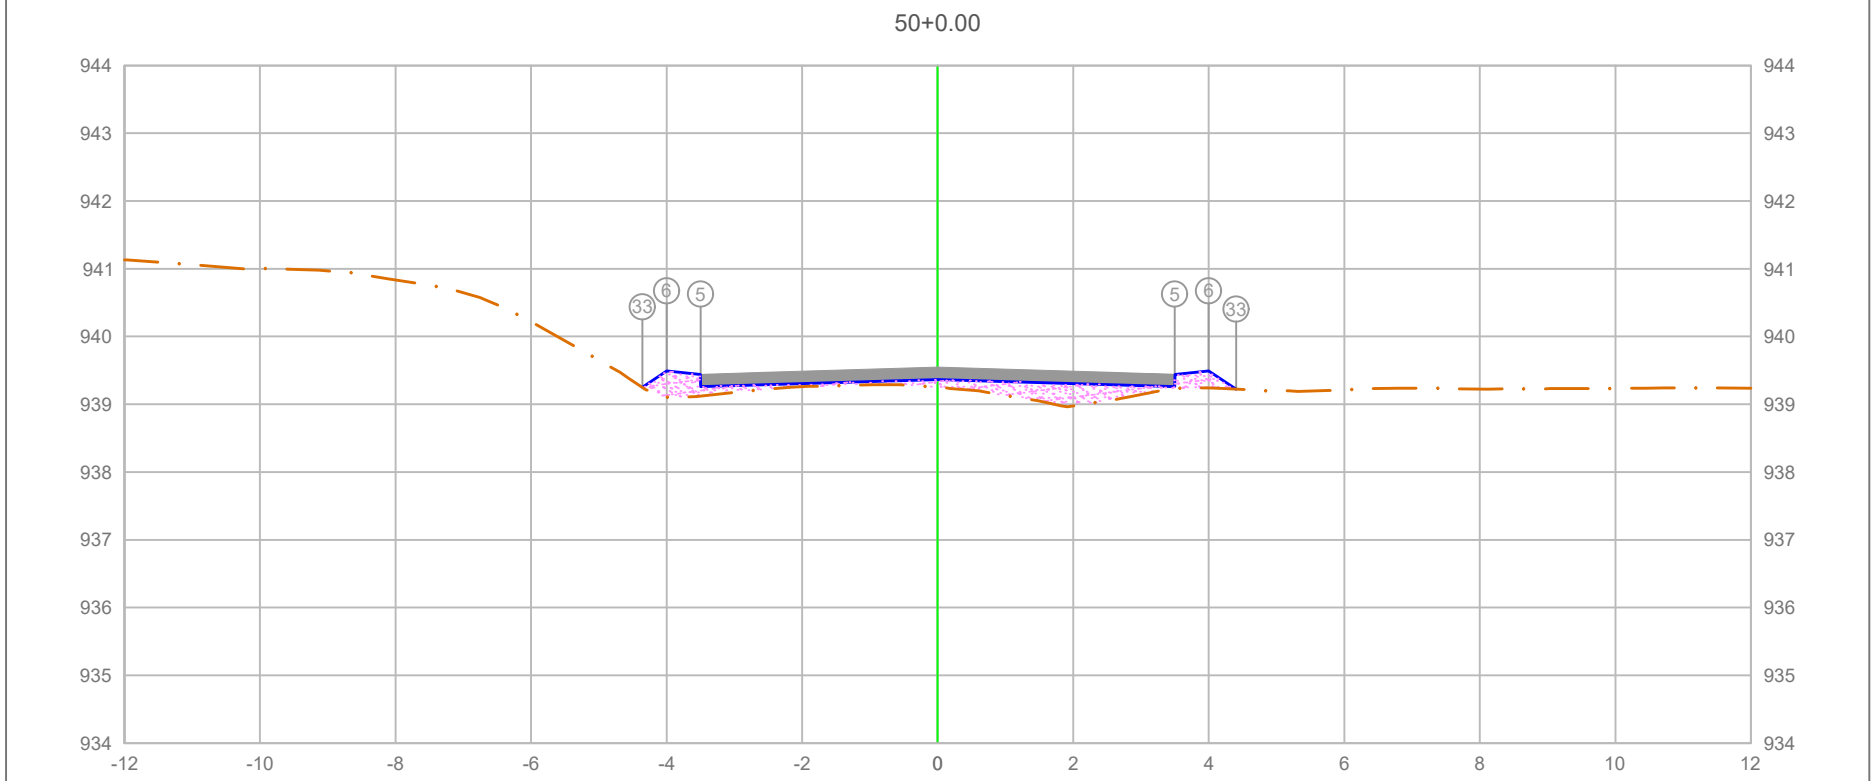


PLATAFORMA ACABADA LADO ESQUERDO	PTO.			5 6 33
	DIST.			-3.500 -4.000 -4.360
	COTA			939.442 939.492 939.252
PLATAFORMA ACABADA LADO DIREITO	PTO.	5	6	33
	DIST.	3.500	4.000	4.404
	COTA	939.442	939.492	939.222

ÁREA DE CORTE
ÁREA DE ATERRO
PERFIL DO TERRENO
PERFIL DA TERRAPLENAGEM
PAVIMENTO

1+000.00

Cota terreno = 939.367
Cota projeto = 939.249

A.corte 1ª. = 0.00 m²	A.aterro = 1.37 m²	EMITENTE	OBJETO: NOTA DE SERVIÇO DE PAVIMENTO ACABADO
A.corte 2ª. ripper = m²	A.rsm = m²		LOCAL: ESTRADA MUNICIPAL KO-301
A.corte 2ª. explos. = m²	A.reat. rachão = m²		ESCALA 1:100 / CÓDIGO NS-TER-01 / FOLHA
A.corte 3ª. = m²	A.reat. solo = m²		ORGÃO DE APROVAÇÃO

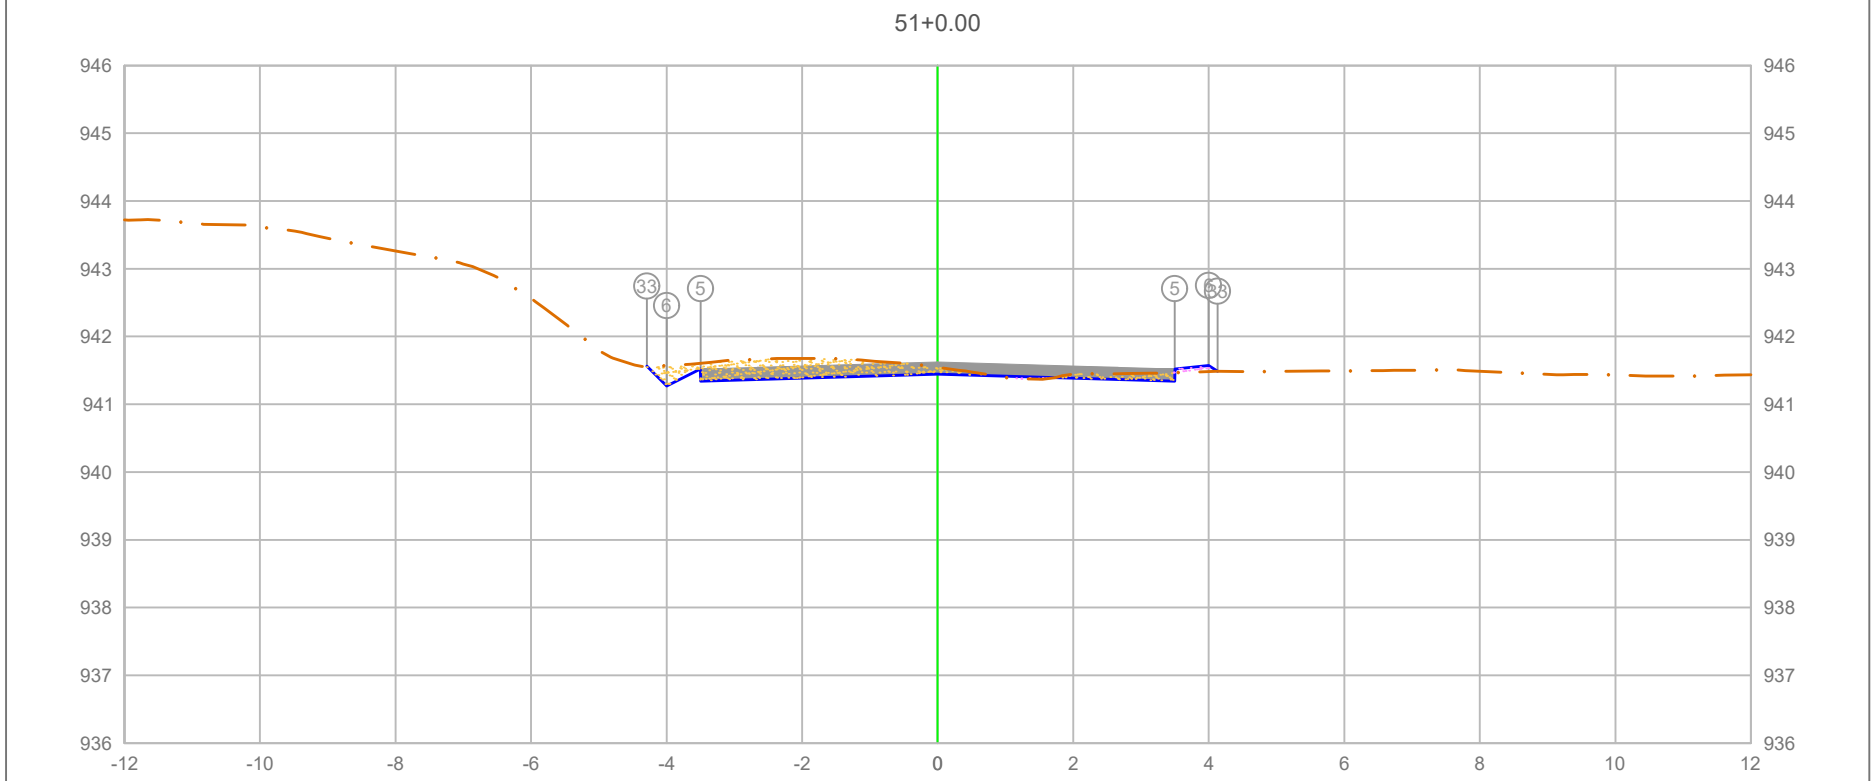

		5	6	33
PLATAFORMA ACABADA LADO ESQUERDO	PTO.			
	DIST.	-3.500	-4.000	-4.291
	COTA	941.521	941.271	941.562
PLATAFORMA ACABADA LADO DIREITO	PTO.	5	6	33
	DIST.	3.500	4.000	4.129
	COTA	941.521	941.571	941.485

ÁREA DE CORTE
ÁREA DE ATERRO
PERFIL DO TERRENO
PERFIL DA TERRAPLENAGEM
PAVIMENTO

1+020.00


Cota terreno = 941.446
Cota projeto = 941.544

A.corte 1ª. =	1.20 m²	A.aterro =	0.06 m²
A.corte 2ª. ripper =	m²	A.rsm =	m²
A.corte 2ª. explos. =	m²	A.reat. rachão =	m²
A.corte 3ª. =	m²	A.reat. solo =	m²

EMITENTE

OBJETO: NOTA DE SERVIÇO DE PAVIMENTO ACABADO
LOCAL: ESTRADA MUNICIPAL KO-301
ESCALA 1:100 | CÓDIGO NS-TER-01 | FOLHA

ORGÃO DE APROVAÇÃO

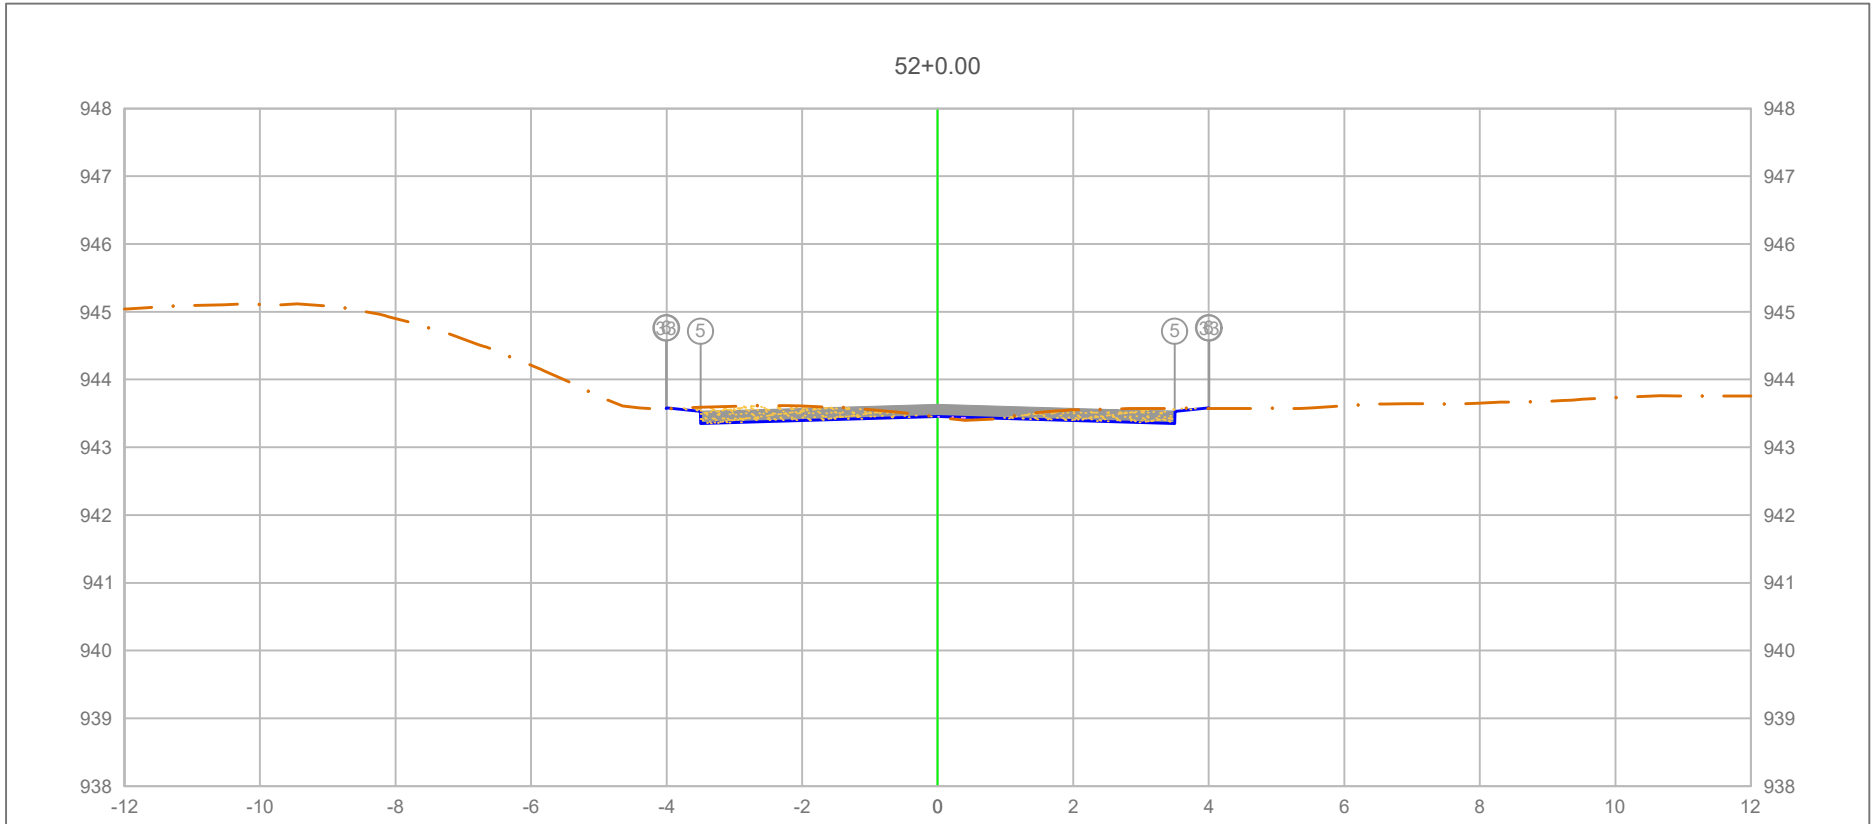

PLATAFORMA ACABADA LADO ESQUERDO	PTO.	5	6	33
	DIST.	-3.500	-4.000	-4.009
	COTA	943.530	943.580	943.574
PLATAFORMA ACABADA LADO DIREITO	PTO.	5	6	33
	DIST.	3.500	4.000	4.009
	COTA	943.530	943.580	943.574

ÁREA DE CORTE
ÁREA DE ATERRO
PERFIL DO TERRENO
PERFIL DA TERRAPLENAGEM
PAVIMENTO

1+040.00


Cota terreno = 943.455
Cota projeto = 943.446

A.corte 1ª. =	1.01 m²	A.aterro =	0.03 m²
A.corte 2ª. ripper =	m²	A.rsm =	m²
A.corte 2ª. explos. =	m²	A.reat. rachão =	m²
A.corte 3ª. =	m²	A.reat. solo =	m²

EMITENTE

OBJETO: NOTA DE SERVIÇO DE PAVIMENTO ACABADO
LOCAL: ESTRADA MUNICIPAL KO-301
ESCALA 1:100 | CÓDIGO NS-TER-01 | FOLHA

ORGÃO DE APROVAÇÃO

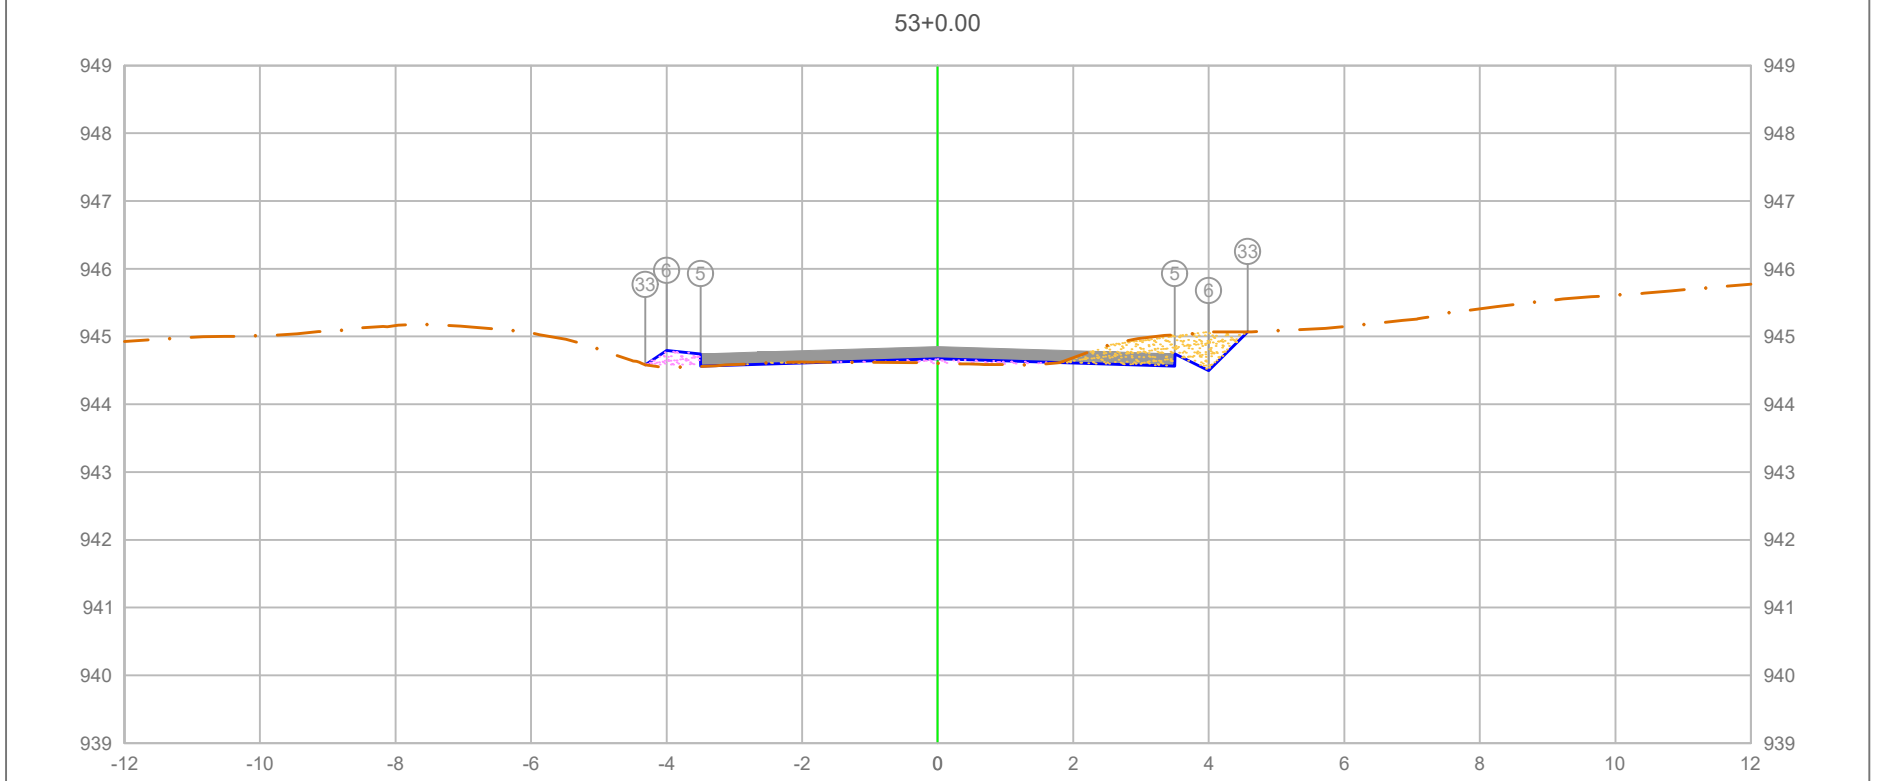

PLATAFORMA ACABADA LADO ESQUERDO	PTO.			5	6	33
	DIST.			-3.500	-4.000	-4.316
	COTA			944.745	944.795	944.584
PLATAFORMA ACABADA LADO DIREITO	PTO.	5	6	33		
	DIST.	3.500	4.000	4.575		
	COTA	944.745	944.495	945.069		

ÁREA DE CORTE
PAVIMENTO
ÁREA DE ATERRO
PERFIL DO TERRENO
PERFIL DA TERRAPLENAGEM

1+060.00

Cota terreno = 944.670
Cota projeto = 944.604

A.corte 1ª. =	0.87 m²	A.aterro =	0.29 m²
A.corte 2ª. ripper =	m²	A.rsm =	m²
A.corte 2ª. explos. =	m²	A.reat. rachão =	m²
A.corte 3ª. =	m²	A.reat. solo =	m²


EMITENTE

OBJETO: NOTA DE SERVIÇO DE PAVIMENTO ACABADO

LOCAL: ESTRADA MUNICIPAL KO-301

ESCALA	CÓDIGO	FOLHA
1:100	NS-TER-01	

ORGÃO DE APROVAÇÃO

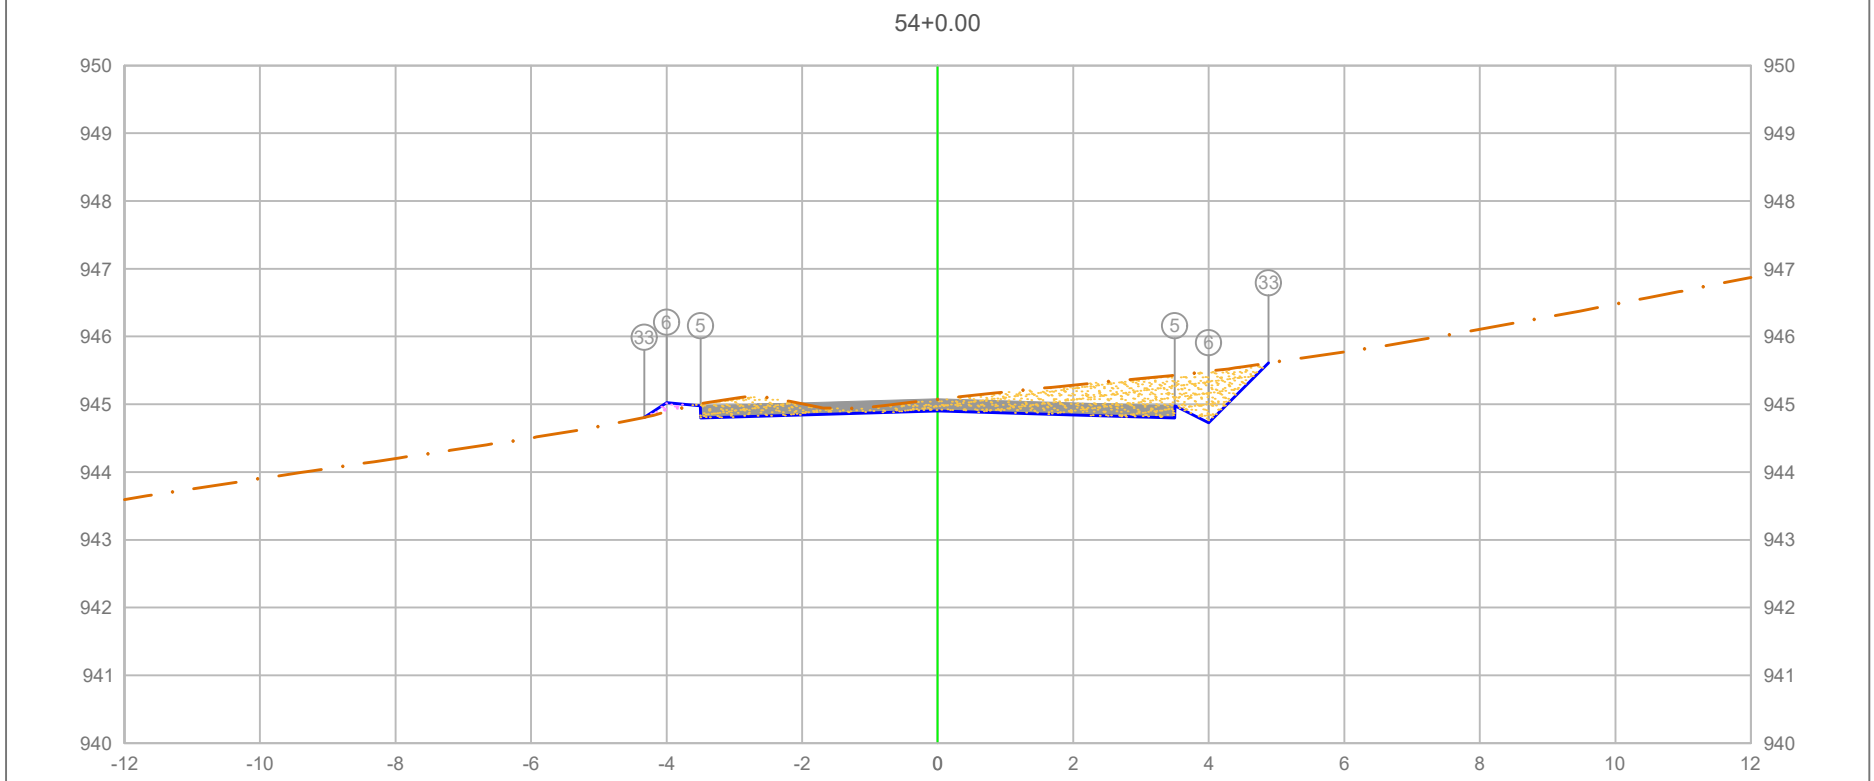

PLATAFORMA ACABADA LADO ESQUERDO	PTO.			5	6	33
	DIST.			-3.500	-4.000	-4.331
	COTA			944.976	945.026	944.806
PLATAFORMA ACABADA LADO DIREITO	PTO.	5	6	33		
	DIST.	3.500	4.000	4.884		
	COTA	944.976	944.726	945.610		

ÁREA DE CORTE
ÁREA DE ATERRO
PERFIL DO TERRENO
PERFIL DA TERRAPLENAGEM
PAVIMENTO

1+080.00


Cota terreno = 944.901
Cota projeto = 945.072

A.corte 1ª. =	2.67 m²	A.aterro =	0.05 m²
A.corte 2ª. ripper =	m²	A.rsm =	m²
A.corte 2ª. explos. =	m²	A.reat. rachão =	m²
A.corte 3ª. =	m²	A.reat. solo =	m²

EMITENTE

OBJETO: NOTA DE SERVIÇO DE PAVIMENTO ACABADO
LOCAL: ESTRADA MUNICIPAL KO-301
ESCALA 1:100 | CÓDIGO NS-TER-01 | FOLHA

ORGÃO DE APROVAÇÃO

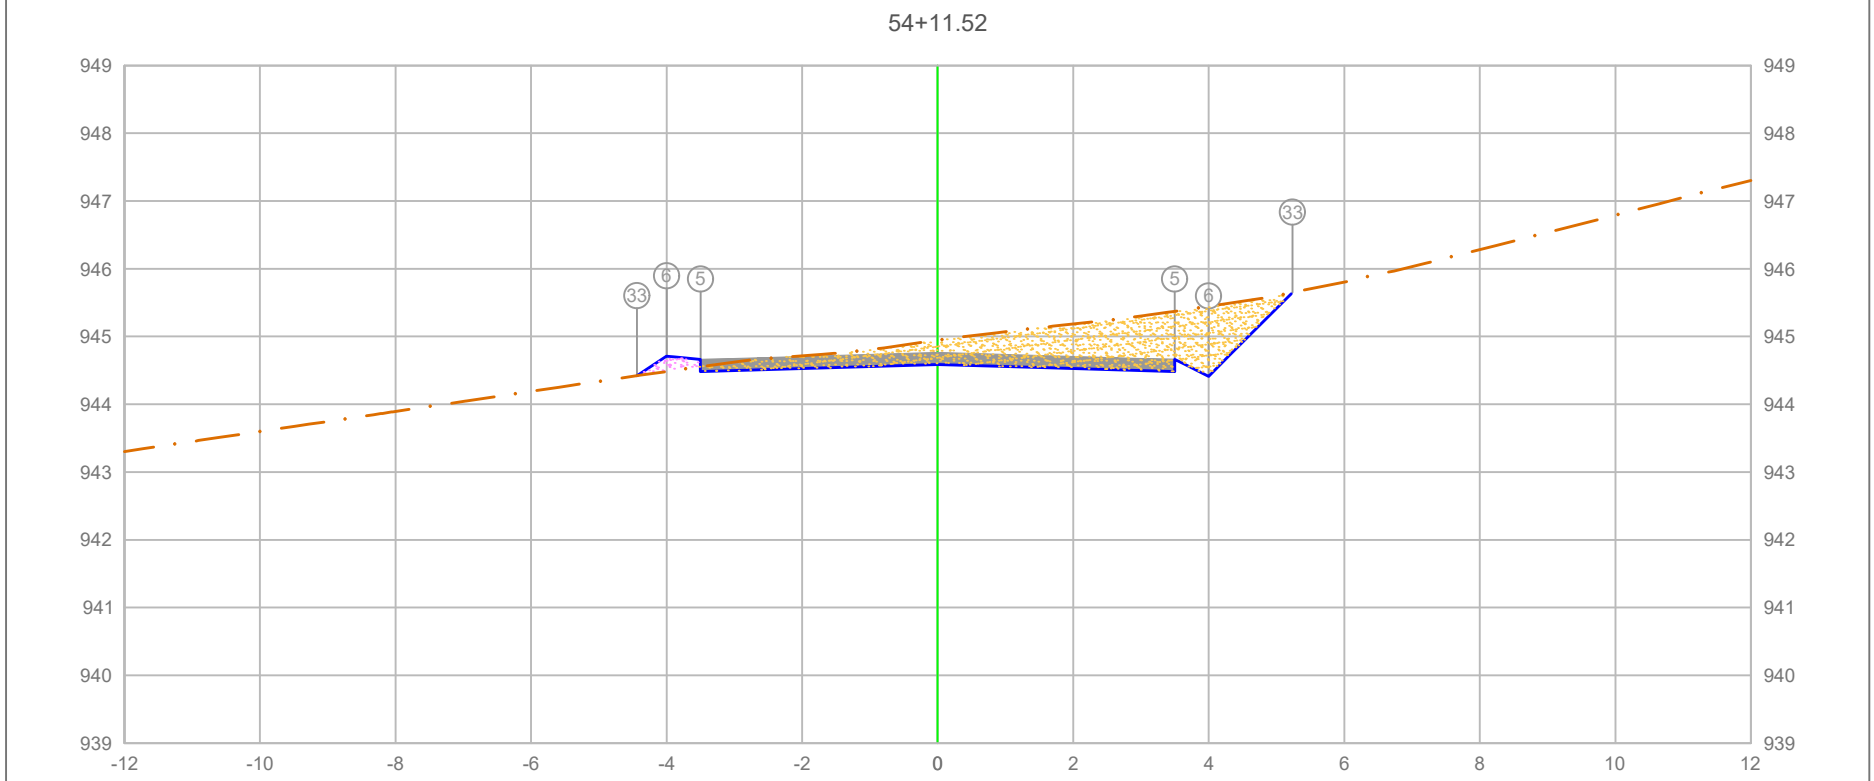

PLATAFORMA ACABADA LADO ESQUERDO	PTO.			5 6 33
	DIST.			-3.500 -4.000 -4.439
	COTA			944.663 944.713 944.420
PLATAFORMA ACABADA LADO DIREITO	PTO.	5	6	33
	DIST.	3.500	4.000	5.238
	COTA	944.663	944.413	945.651

ÁREA DE CORTE
ÁREA DE ATERRO
PERFIL DO TERRENO
PERFIL DA TERRAPLENAGEM
PAVIMENTO


1+091.52

Cota terreno = 944.587
Cota projeto = 944.947

A.corte 1ª. =	3.97	m²	A.aterro =	0.13	m²	EMITENTE	
A.corte 2ª. ripper =		m²	A.rsm =		m²		
A.corte 2ª. explos. =		m²	A.reat. rachão =		m²		
A.corte 3ª. =		m²	A.reat. solo =		m²		

OBJETO: NOTA DE SERVIÇO DE PAVIMENTO ACABADO
LOCAL: ESTRADA MUNICIPAL KO-301
ESCALA 1:100 | CÓDIGO NS-TER-01 | FOLHA

ORGÃO DE APROVAÇÃO

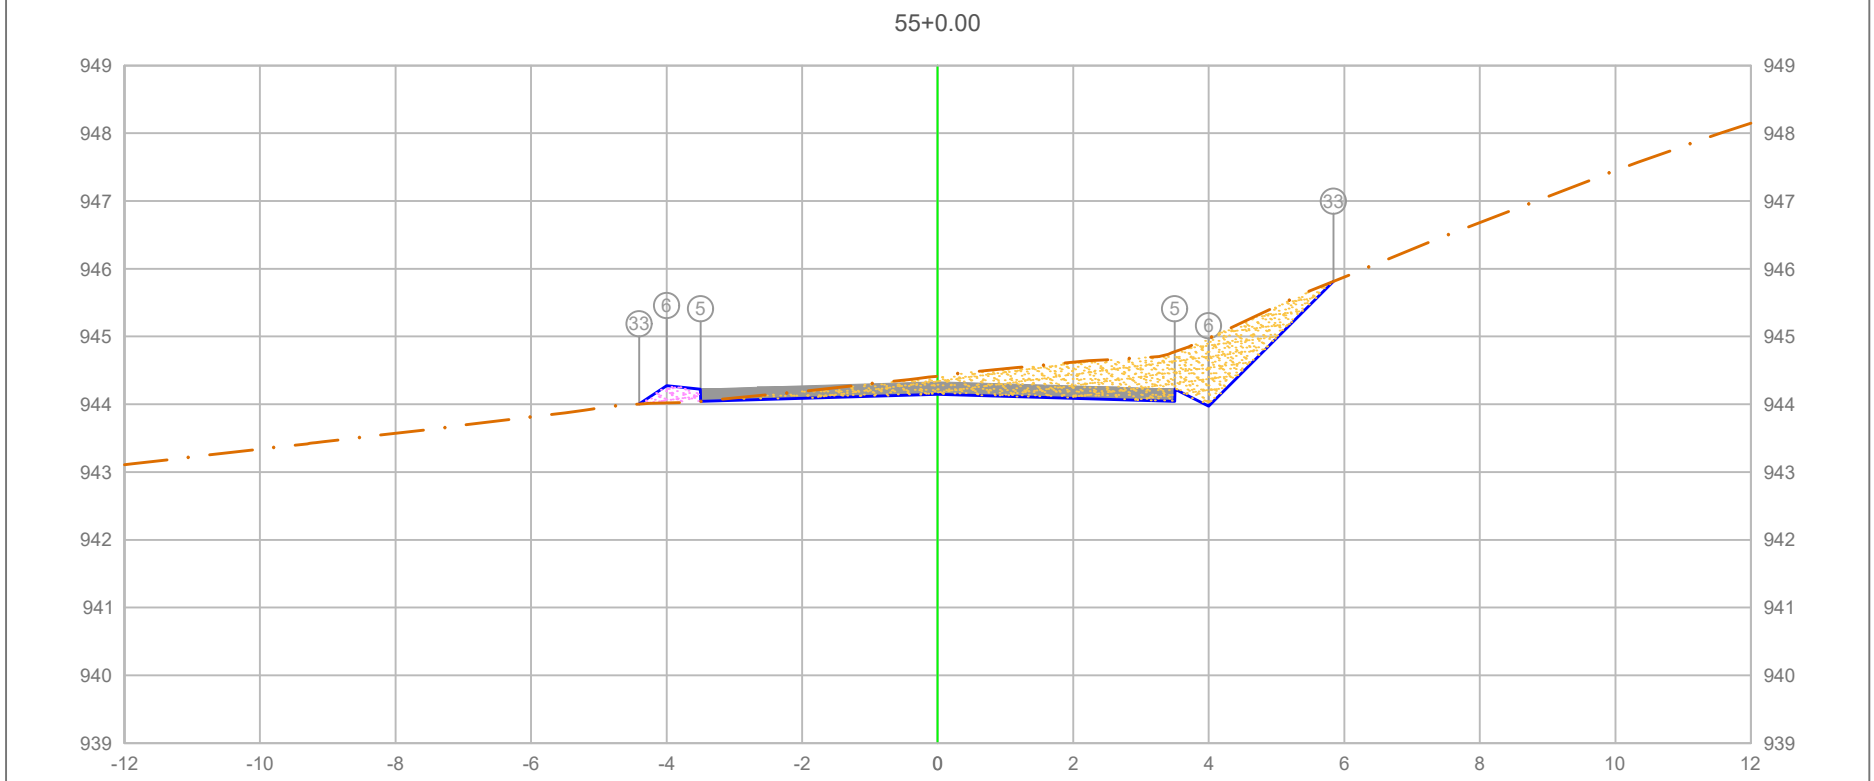

PLATAFORMA ACABADA LADO ESQUERDO	PTO.			5	6	33
	DIST.			-3.500	-4.000	-4.405
	COTA			944.224	944.274	944.004
PLATAFORMA ACABADA LADO DIREITO	PTO.	5	6	33		
	DIST.	3.500	4.000	5.840		
	COTA	944.224	943.974	945.814		

ÁREA DE CORTE
ÁREA DE ATERRO
PERFIL DO TERRENO
PERFIL DA TERRAPLENAGEM
PAVIMENTO

1+100.00


Cota terreno = 944.149
Cota projeto = 944.416

A.corte 1ª. =	3.49 m²	A.aterro =	0.16 m²
A.corte 2ª. ripper =	m²	A.rsm =	m²
A.corte 2ª. explos. =	m²	A.reat. rachão =	m²
A.corte 3ª. =	m²	A.reat. solo =	m²

EMITENTE

OBJETO: NOTA DE SERVIÇO DE PAVIMENTO ACABADO
LOCAL: ESTRADA MUNICIPAL KO-301
ESCALA 1:100 | CÓDIGO NS-TER-01 | FOLHA

ORGÃO DE APROVAÇÃO

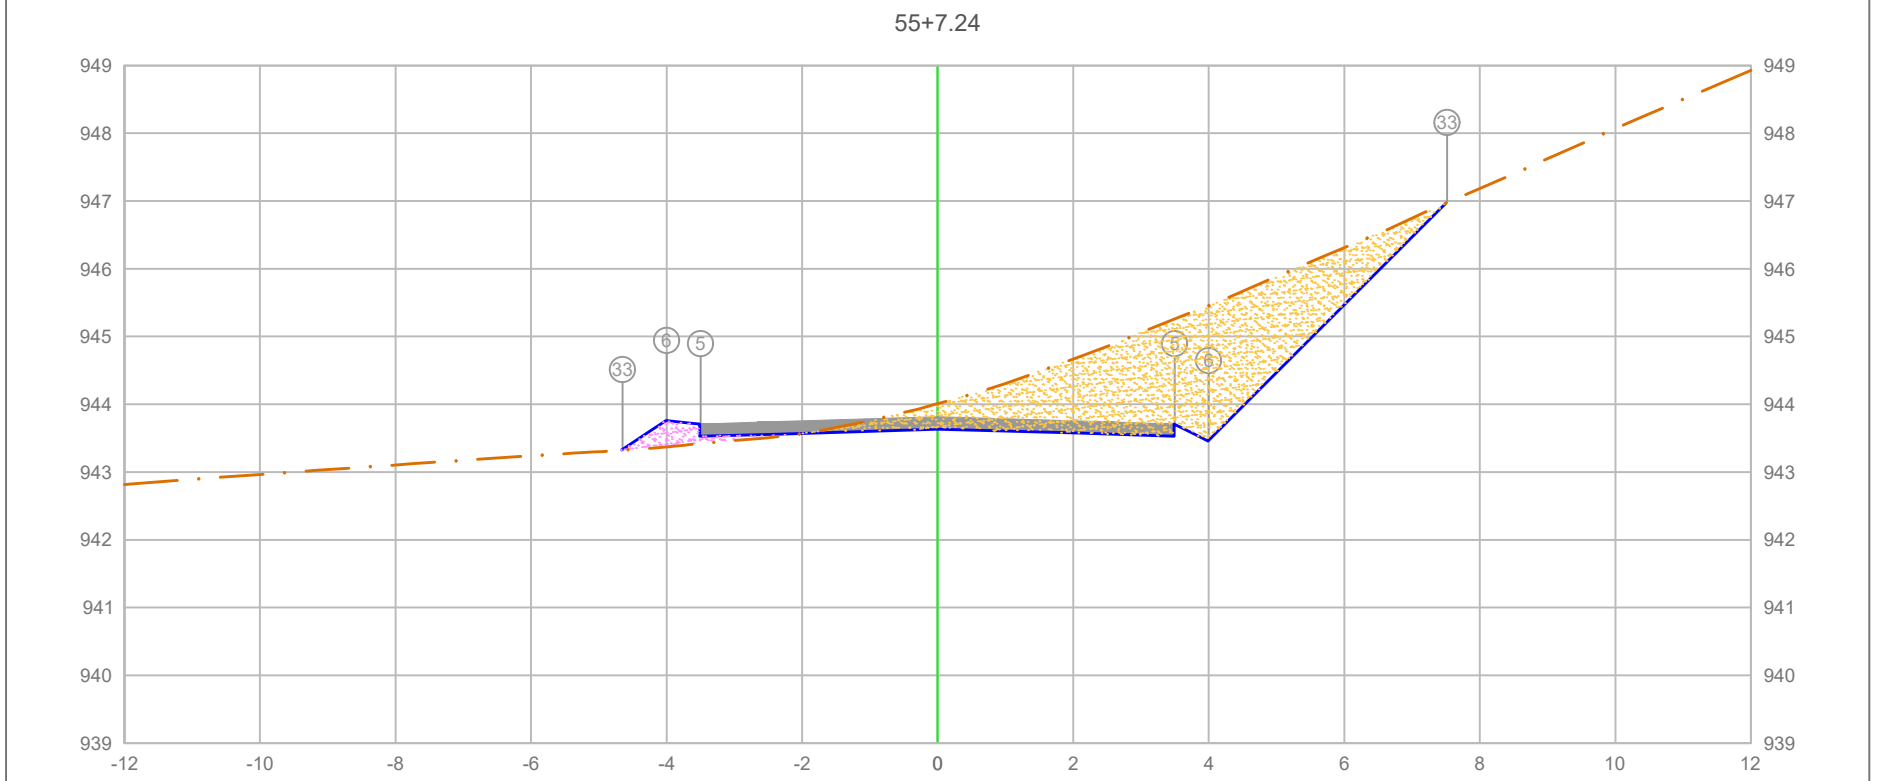

PLATAFORMA ACABADA LADO ESQUERDO	PTO.			5	6	33
	DIST.			-3.500	-4.000	-4.650
	COTA			943.710	943.760	943.327
PLATAFORMA ACABADA LADO DIREITO	PTO.	5	6			33
	DIST.	3.500	4.000			7.516
	COTA	943.710	943.460			946.976

ÁREA DE CORTE
ÁREA DE ATERRO
PERFIL DO TERRENO
PERFIL DA TERRAPLENAGEM
PAVIMENTO

1+107.24

Cota terreno = 943.634
Cota projeto = 944.009

A.corte 1ª. =	8.21 m²	A.aterro =	0.39 m²
A.corte 2ª. ripper =	m²	A.rsm =	m²
A.corte 2ª. explos. =	m²	A.reat. rachão =	m²
A.corte 3ª. =	m²	A.reat. solo =	m²


EMITENTE

OBJETO: NOTA DE SERVIÇO DE PAVIMENTO ACABADO

LOCAL: ESTRADA MUNICIPAL KO-301

ESCALA 1:100 | CÓDIGO NS-TER-01 | FOLHA

ORGÃO DE APROVAÇÃO

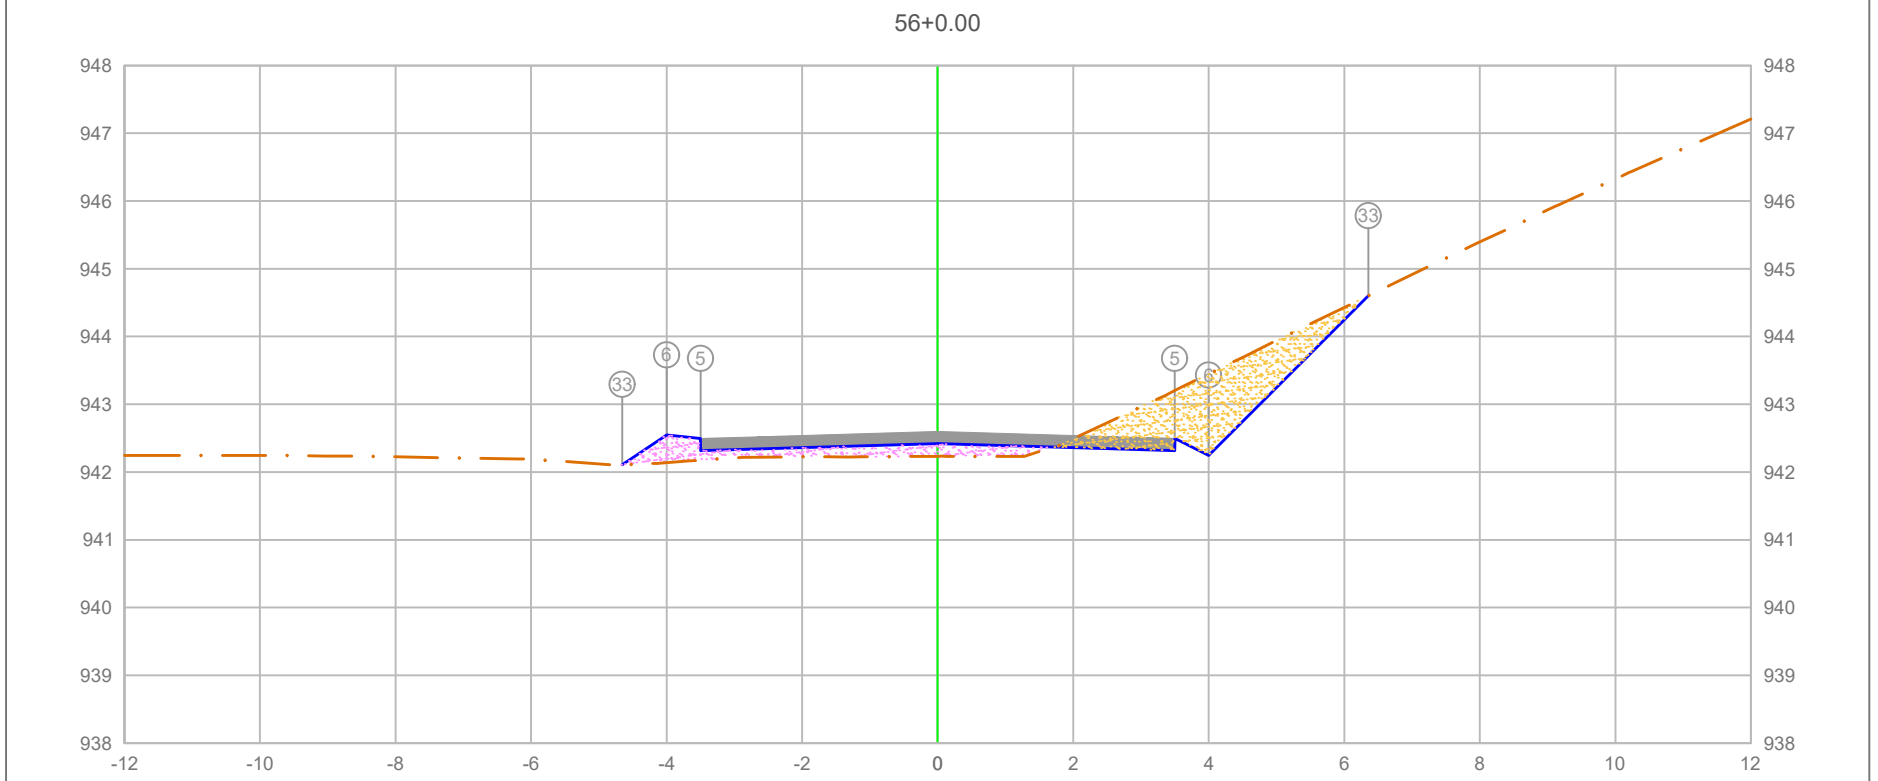

PLATAFORMA ACABADA LADO ESQUERDO	PTO.	5	6	33
	DIST.	-3.500	-4.000	-4.654
	COTA	942.496	942.546	942.110
PLATAFORMA ACABADA LADO DIREITO	PTO.	5	6	33
	DIST.	3.500	4.000	6.355
	COTA	942.496	942.246	944.601

ÁREA DE CORTE
PAVIMENTO
ÁREA DE ATERRO
PERFIL DO TERRENO
PERFIL DA TERRAPLENAGEM

1+120.00

Cota terreno = 942.421
Cota projeto = 942.233

A.corte 1ª. =	2.68 m²	A.aterro =	1.09 m²
A.corte 2ª. ripper =	m²	A.rsm =	m²
A.corte 2ª. explos. =	m²	A.reat. rachão =	m²
A.corte 3ª. =	m²	A.reat. solo =	m²


EMITENTE

OBJETO: NOTA DE SERVIÇO DE PAVIMENTO ACABADO

LOCAL: ESTRADA MUNICIPAL KO-301

ESCALA	CÓDIGO	FOLHA
1:100	NS-TER-01	

ORGÃO DE APROVAÇÃO

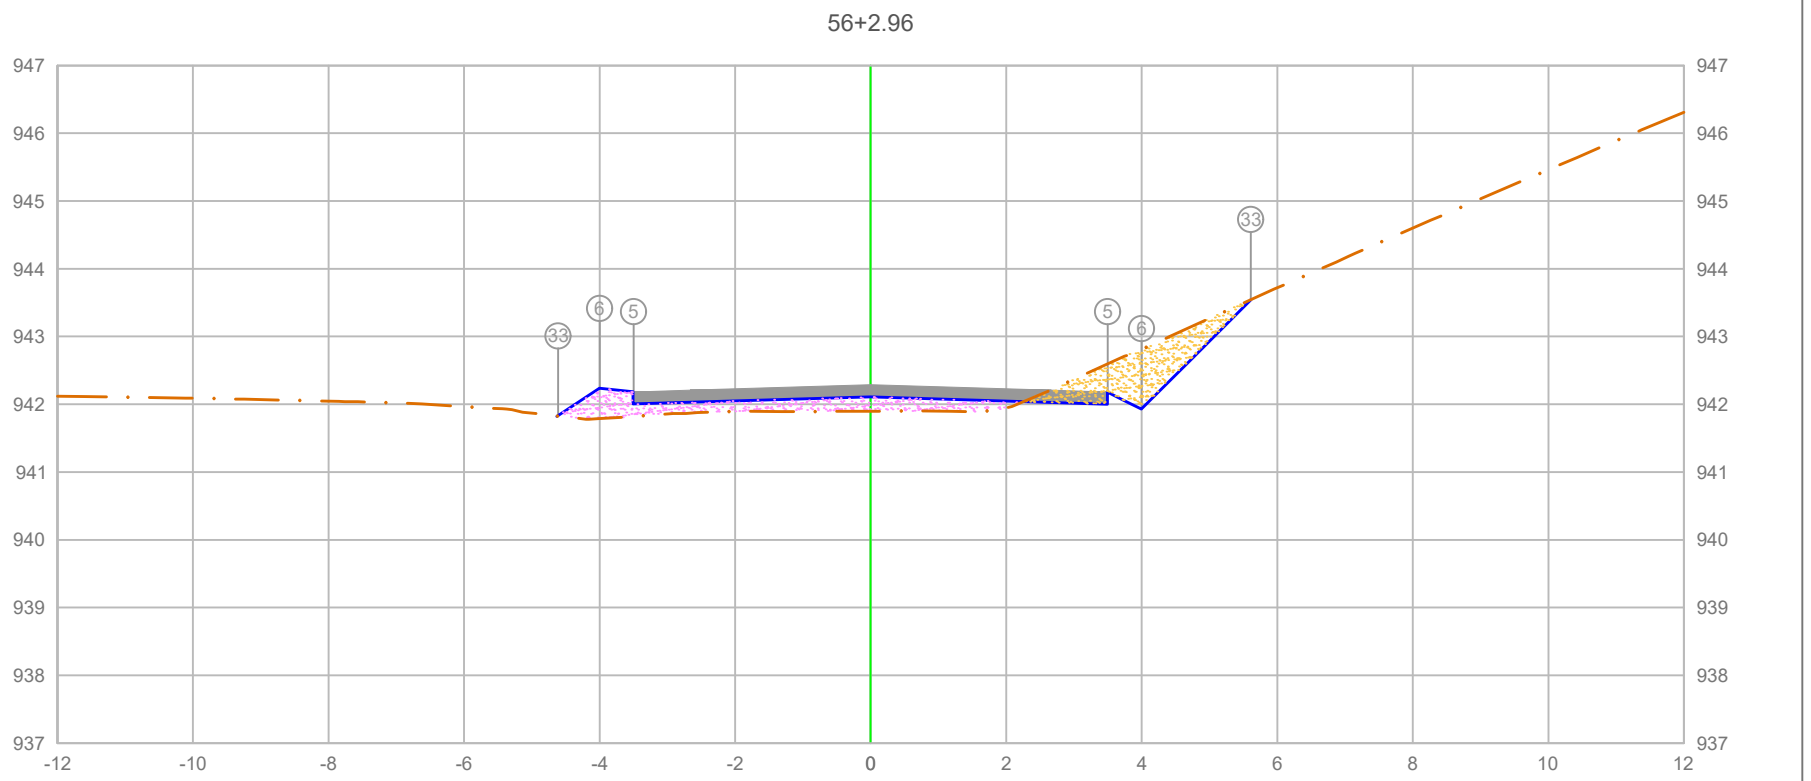

PLATAFORMA ACABADA LADO ESQUERDO	PTO.	5	6	33
	DIST.	-3.500	-4.000	-4.610
	COTA	942.183	942.239	941.826

PLATAFORMA ACABADA LADO DIREITO	PTO.	5	6	33
	DIST.	3.500	4.000	5.611
	COTA	942.183	941.933	943.544

ÁREA DE CORTE
ÁREA DE ATERRO
PERFIL DO TERRENO
PERFIL DA TERRAPLENAGEM
PAVIMENTO

1+122.96

Cota terreno = 942.108
Cota projeto = 941.898

A.corte 1ª. =	1.41 m²	A.aterro =	1.34 m²
A.corte 2ª. ripper =	m²	A.rsm =	m²
A.corte 2ª. explos. =	m²	A.reat. rachão =	m²
A.corte 3ª. =	m²	A.reat. solo =	m²


EMITENTE

OBJETO: NOTA DE SERVIÇO DE PAVIMENTO ACABADO

LOCAL: ESTRADA MUNICIPAL KO-301

ESCALA	CÓDIGO	FOLHA
1:100	NS-TER-01	

ORGÃO DE APROVAÇÃO

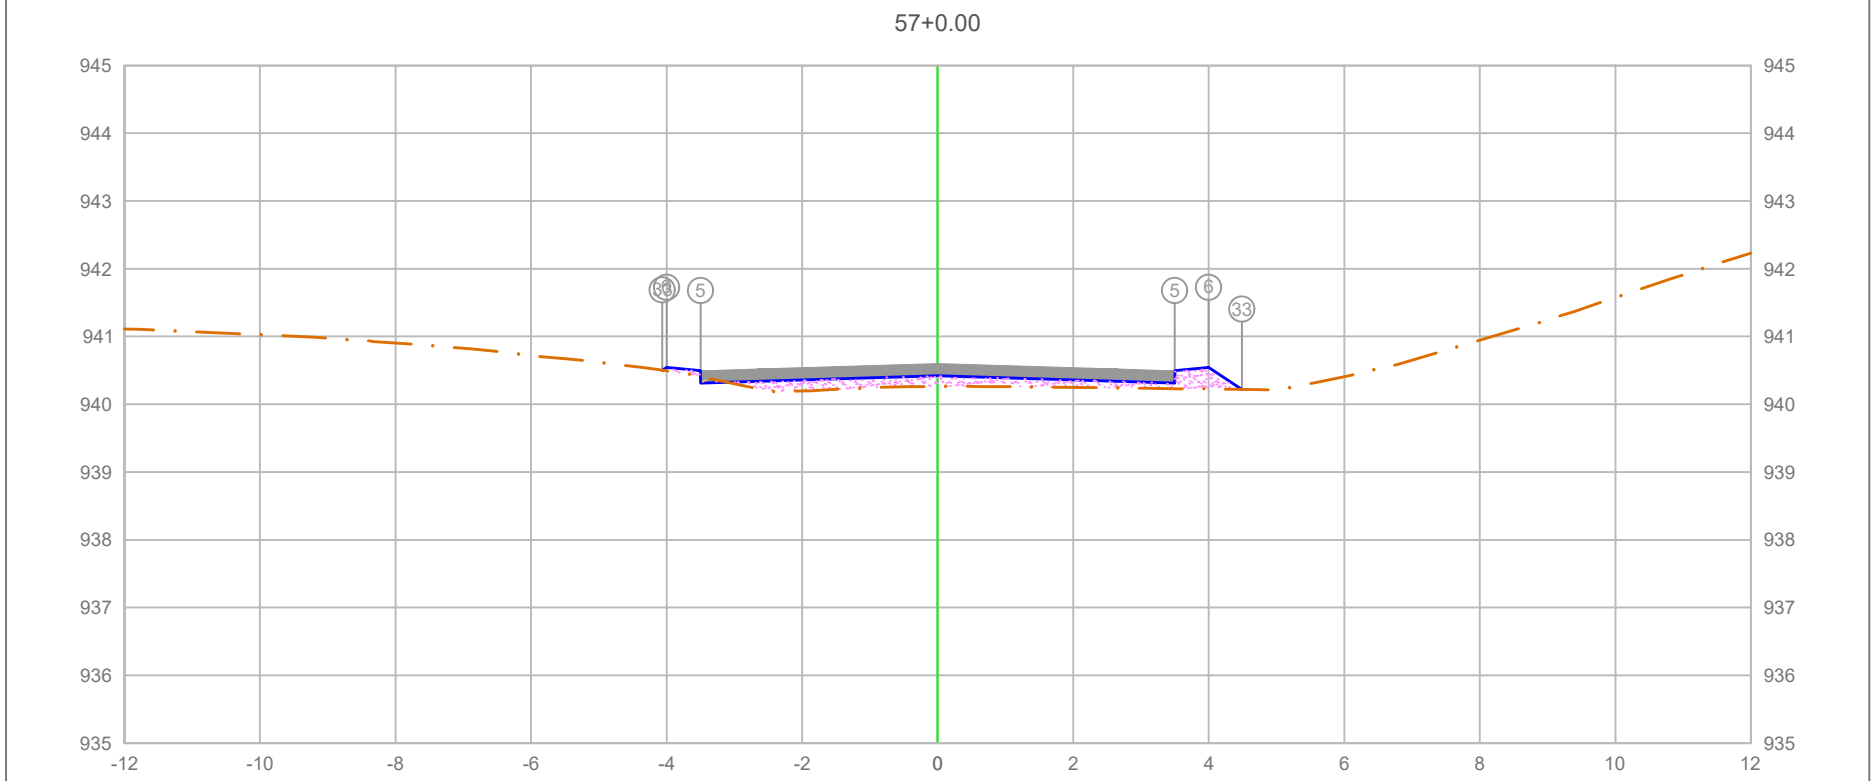


PLATAFORMA ACABADA LADO ESQUERDO	PTO.		5	6	33
	DIST.		-3.500	-4.000	-4.063
	COTA		940.494	940.544	940.503
PLATAFORMA ACABADA LADO DIREITO	PTO.	5	6	33
	DIST.	3.500	4.000	4.488
	COTA	940.494	940.544	940.219

ÁREA DE CORTE
ÁREA DE ATERRO
PERFIL DO TERRENO
PERFIL DA TERRAPLENAGEM
PAVIMENTO

1+140.00

Cota terreno = 940.419
Cota projeto = 940.265

A.corte 1ª. = 0.02 m²	A.aterro = 1.08 m²	EMITENTE	OBJETO: NOTA DE SERVIÇO DE PAVIMENTO ACABADO
A.corte 2ª. ripper = m²	A.rsm = m²		LOCAL: ESTRADA MUNICIPAL KO-301
A.corte 2ª. explos. = m²	A.reat. rachão = m²		ESCALA 1:100 / CÓDIGO NS-TER-01 / FOLHA
A.corte 3ª. = m²	A.reat. solo = m²		ORGÃO DE APROVAÇÃO

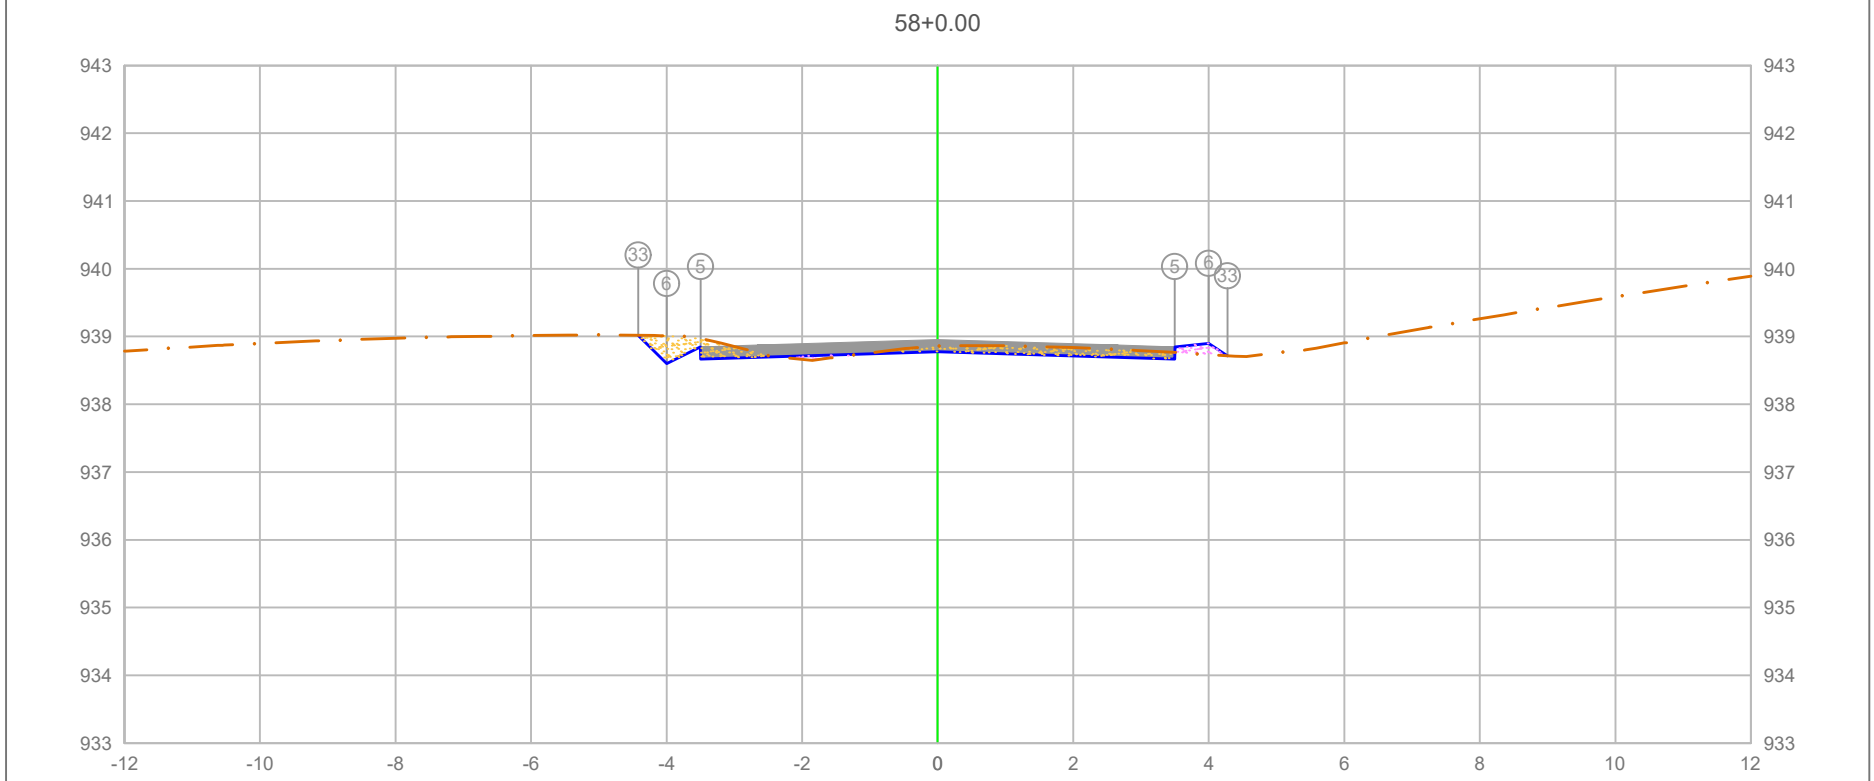

PLATAFORMA ACABADA LADO ESQUERDO	PTO.	5	6	33
	DIST.	-3.500	-4.000	-4.420
	COTA	938.848	938.598	939.018
PLATAFORMA ACABADA LADO DIREITO	PTO.	5	6	33
	DIST.	3.500	4.000	4.276
	COTA	938.848	938.898	938.715

ÁREA DE CORTE
ÁREA DE ATERRO
PERFIL DO TERRENO
PERFIL DA TERRAPLENAGEM
PAVIMENTO

1+160.00


Cota terreno = 938.773
Cota projeto = 938.858

A.corte 1ª. =	0.85 m²	A.aterro =	0.13 m²
A.corte 2ª. ripper =	m²	A.rsm =	m²
A.corte 2ª. explos. =	m²	A.reat. rachão =	m²
A.corte 3ª. =	m²	A.reat. solo =	m²

EMITENTE

OBJETO: NOTA DE SERVIÇO DE PAVIMENTO ACABADO
LOCAL: ESTRADA MUNICIPAL KO-301
ESCALA 1:100 | CÓDIGO NS-TER-01 | FOLHA

ORGÃO DE APROVAÇÃO

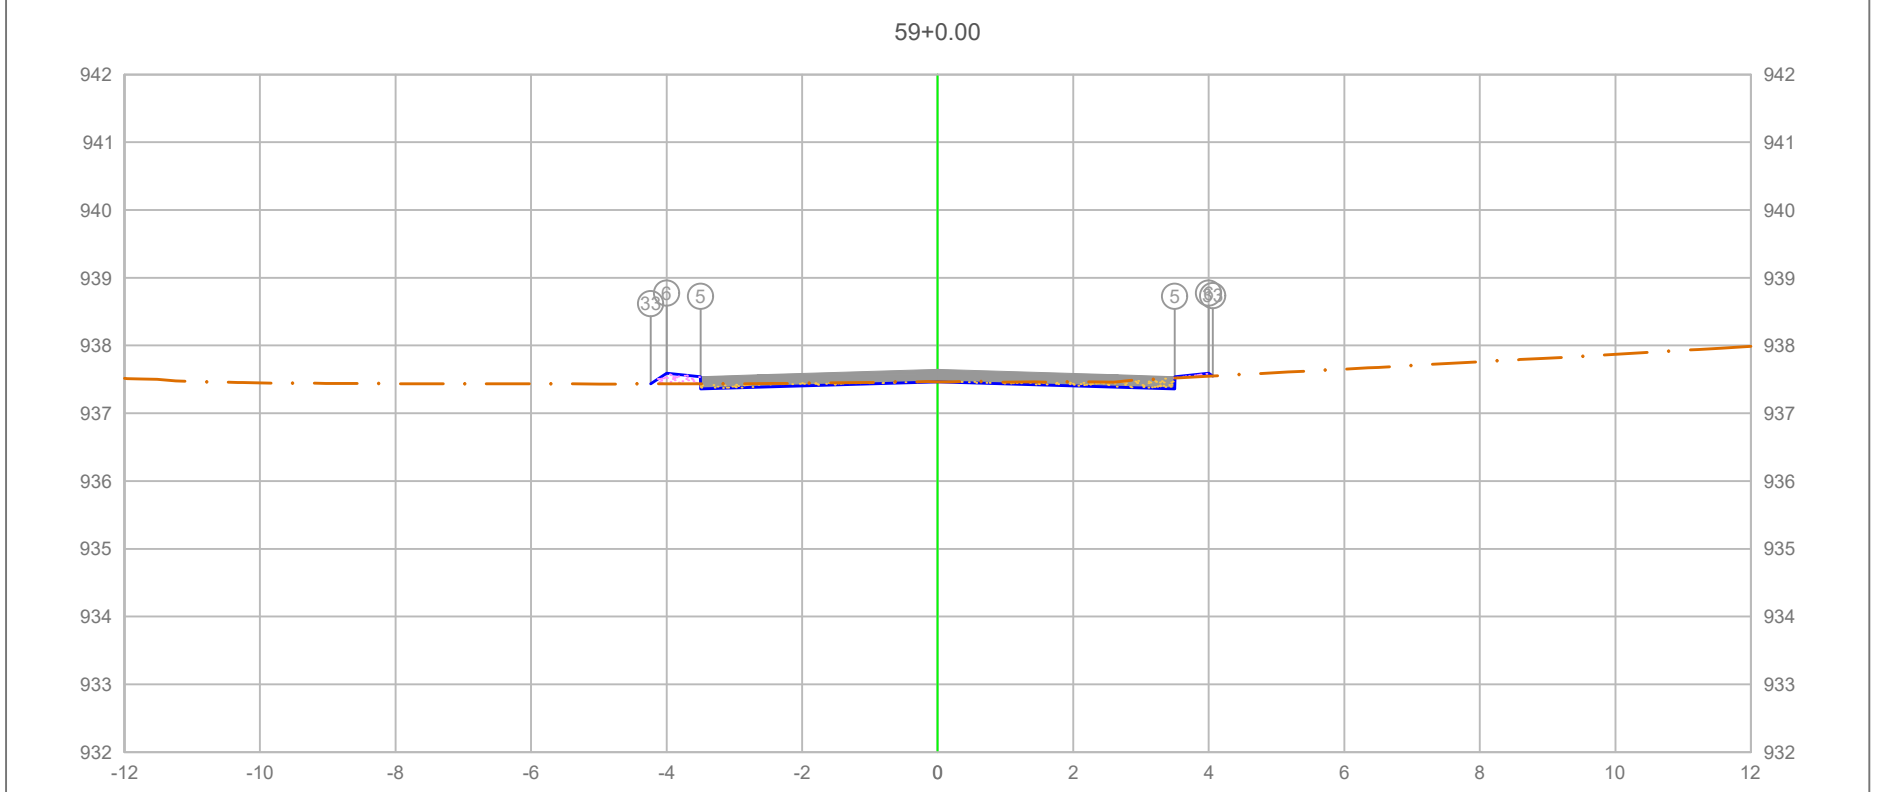

PLATAFORMA ACABADA LADO ESQUERDO	PTO.	5	6	33	
	DIST.	-3.500	-4.000	-4.236	
	COTA	937.541	937.591	937.434	
PLATAFORMA ACABADA LADO DIREITO	PTO.	5	6	33	
	DIST.	3.500	4.000	4.061	
	COTA	937.541	937.591	937.550	

ÁREA DE CORTE
ÁREA DE ATERRO
PERFIL DO TERRENO
PERFIL DA TERRAPLENAGEM
PAVIMENTO

1+180.00


Cota terreno = 937.466
Cota projeto = 937.465

A.corte 1ª. =	0.32	m²	A.aterro =	0.10	m²
A.corte 2ª. ripper =		m²	A.rsm =		m²
A.corte 2ª. explos. =		m²	A.reat. rachão =		m²
A.corte 3ª. =		m²	A.reat. solo =		m²

EMITENTE

OBJETO: NOTA DE SERVIÇO DE PAVIMENTO ACABADO
LOCAL: ESTRADA MUNICIPAL KO-301
ESCALA 1:100 | CÓDIGO NS-TER-01 | FOLHA

ORGÃO DE APROVAÇÃO

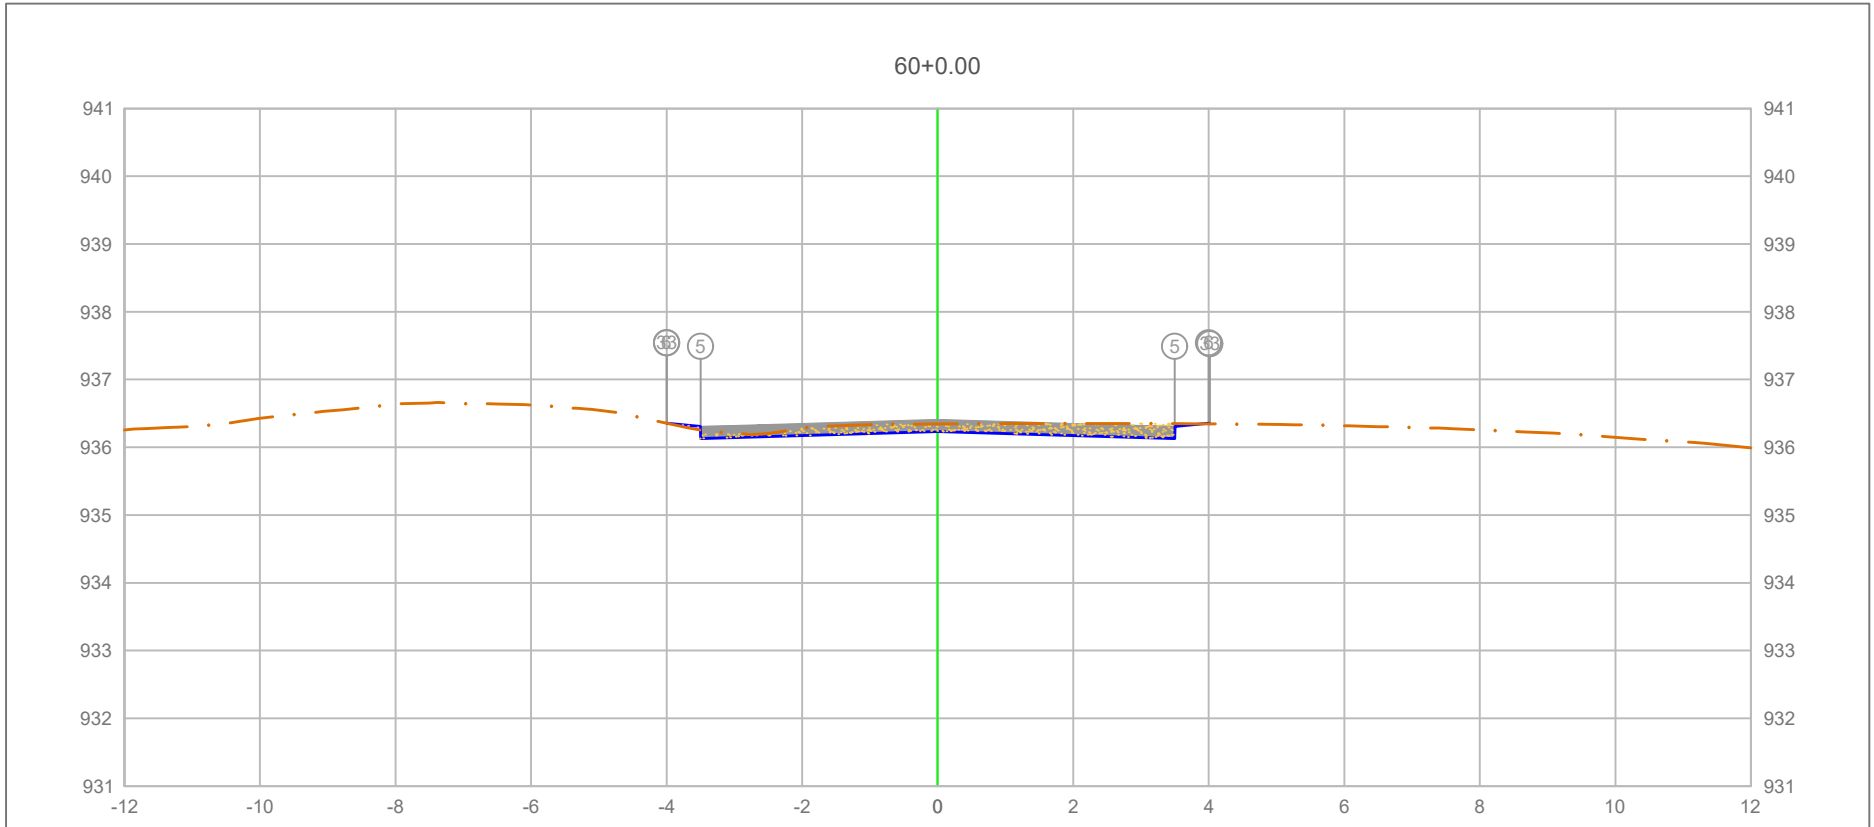

PLATAFORMA ACABADA LADO ESQUERDO	PTO.			5	6	33
	DIST.			-3.500	-4.000	-4.000
	COTA			936.307	936.357	936.357
PLATAFORMA ACABADA LADO DIREITO	PTO.	5	6	33		
	DIST.	3.500	4.000	4.017		
	COTA	936.307	936.357	936.346		

ÁREA DE CORTE
ÁREA DE ATERRO
PERFIL DO TERRENO
PERFIL DA TERRAPLENAGEM
PAVIMENTO

1+200.00


Cota terreno = 936.232
Cota projeto = 936.344

A.corte 1ª. =	0.96 m²	A.aterro =	0.01 m²
A.corte 2ª. ripper =	m²	A.rsm =	m²
A.corte 2ª. explos. =	m²	A.reat. rachão =	m²
A.corte 3ª. =	m²	A.reat. solo =	m²

EMITENTE

OBJETO: NOTA DE SERVIÇO DE PAVIMENTO ACABADO
LOCAL: ESTRADA MUNICIPAL KO-301
ESCALA 1:100 | CÓDIGO NS-TER-01 | FOLHA

ORGÃO DE APROVAÇÃO

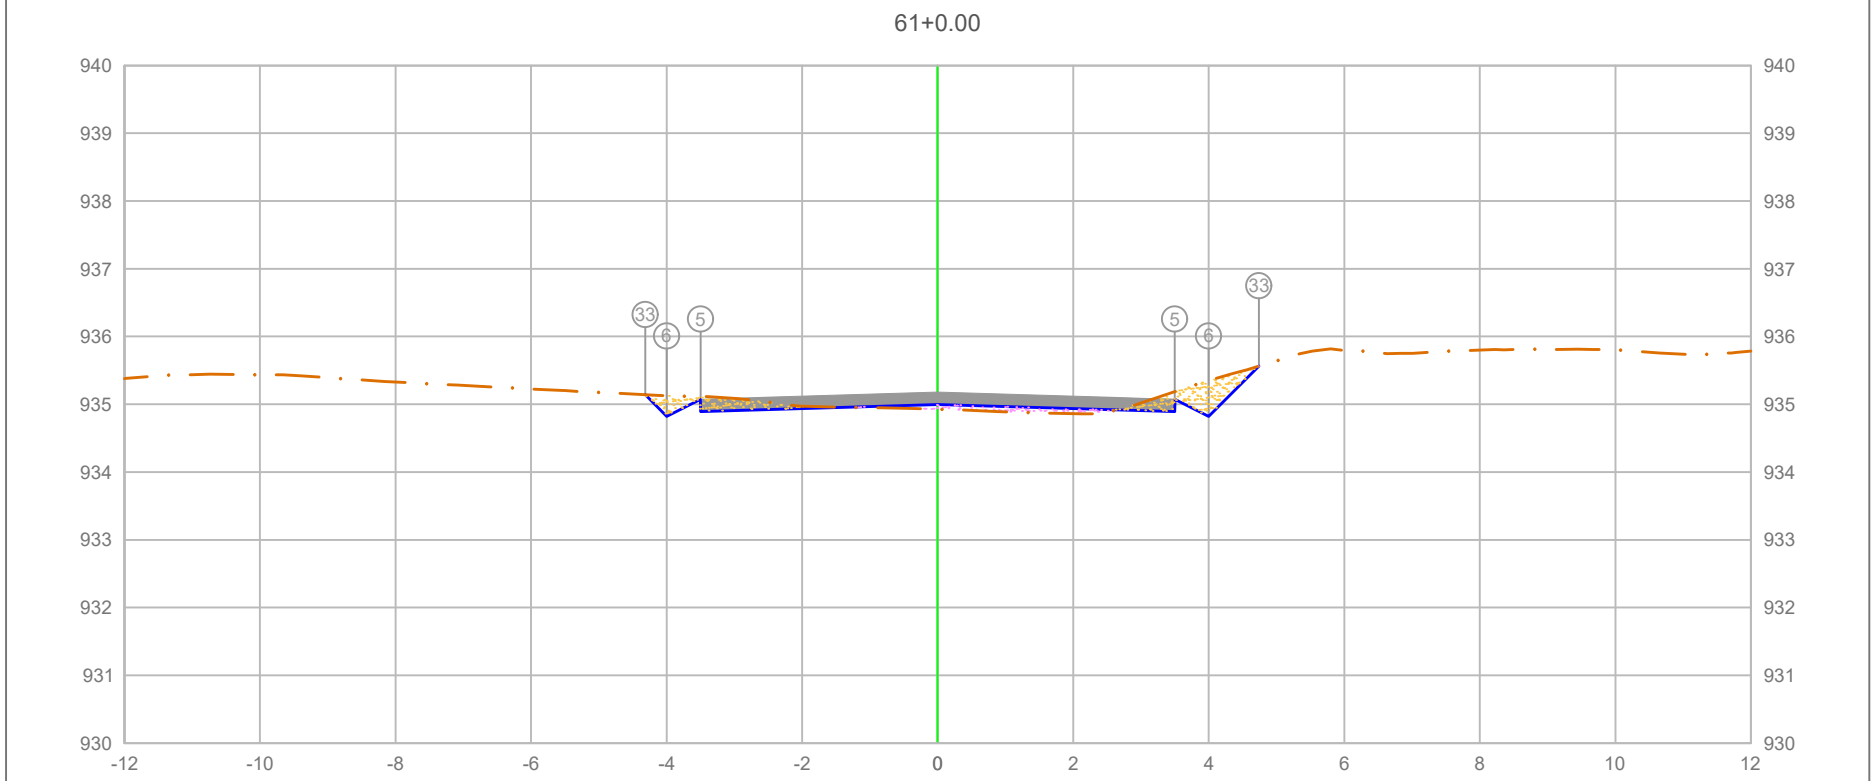

PLATAFORMA ACABADA LADO ESQUERDO	PTO.			5	6	33
	DIST.			-3.500	-4.000	-4.317
	COTA			935.073	934.823	935.140
PLATAFORMA ACABADA LADO DIREITO	PTO.	5	6	33
	DIST.	3.500	4.000	4.742
	COTA	935.073	934.823	935.565

ÁREA DE CORTE
ÁREA DE ATERRO
PERFIL DO TERRENO
PERFIL DA TERRAPLENAGEM
PAVIMENTO

1+220.00


Cota terreno = 934.998
Cota projeto = 934.926

A.corte 1ª. =	0.83 m²	A.aterro =	0.24 m²
A.corte 2ª. ripper =	m²	A.rsm =	m²
A.corte 2ª. explos. =	m²	A.reat. rachão =	m²
A.corte 3ª. =	m²	A.reat. solo =	m²

EMITENTE

OBJETO: NOTA DE SERVIÇO DE PAVIMENTO ACABADO
LOCAL: ESTRADA MUNICIPAL KO-301
ESCALA 1:100 | CÓDIGO NS-TER-01 | FOLHA

ORGÃO DE APROVAÇÃO

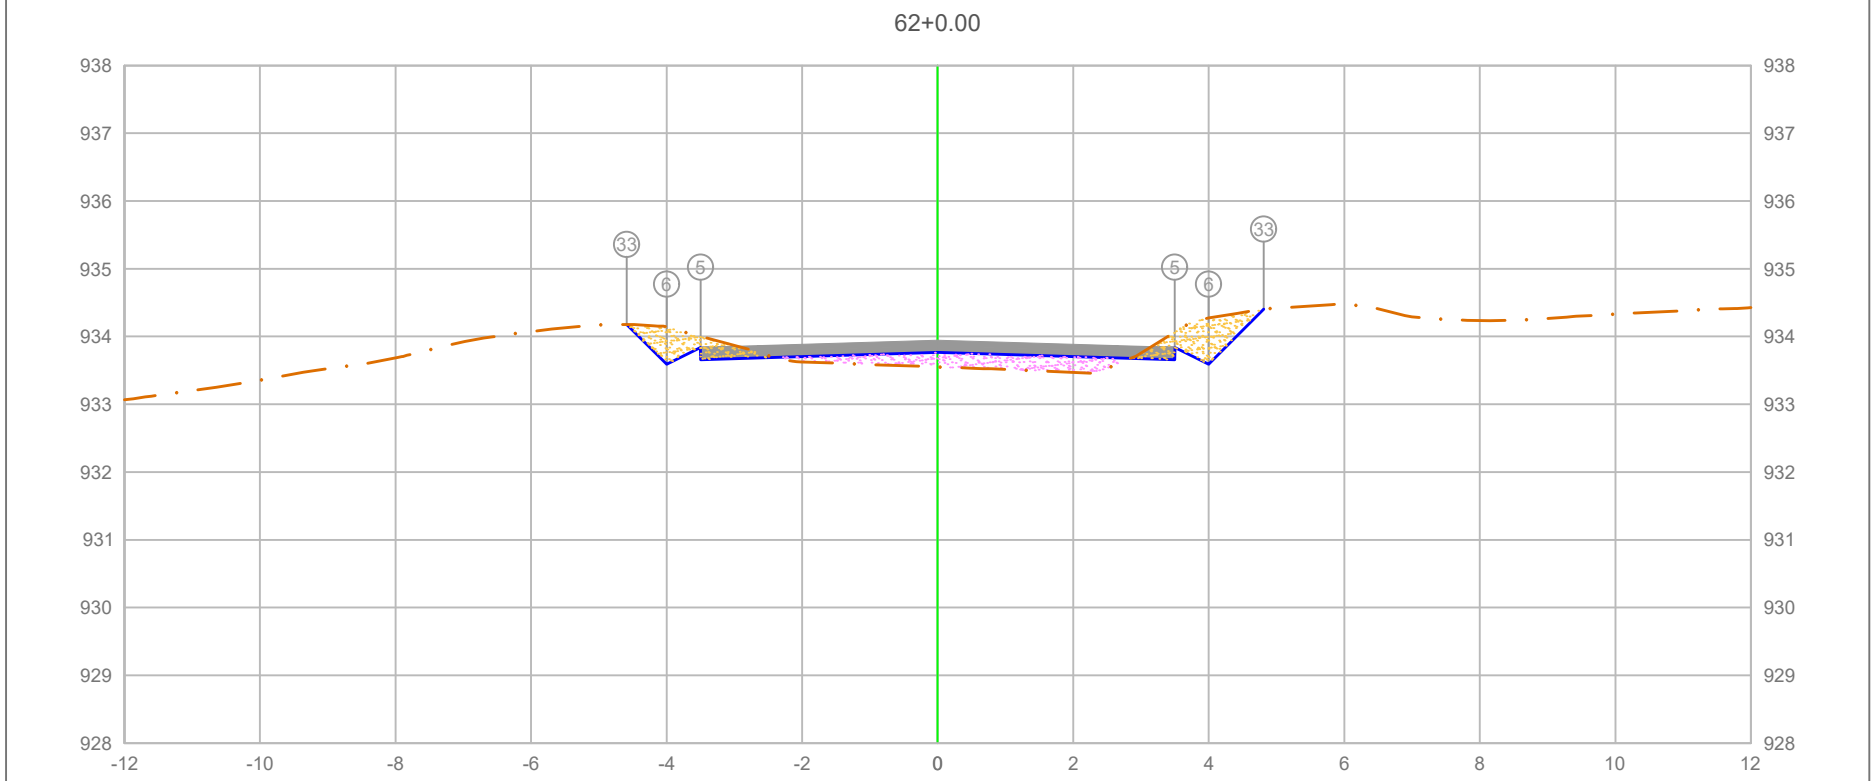

PLATAFORMA ACABADA LADO ESQUERDO	PTO.	5	6	33
	DIST.	-3.500	-4.000	-4.588
	COTA	933.839	933.589	934.177
PLATAFORMA ACABADA LADO DIREITO	PTO.	5	6	33
	DIST.	3.500	4.000	4.812
	COTA	933.839	933.589	934.402

ÁREA DE CORTE
ÁREA DE ATERRO
PERFIL DO TERRENO
PERFIL DA TERRAPLENAGEM
PAVIMENTO


1+240.00

Cota terreno = 933.764
Cota projeto = 933.551

A.corte 1ª. =	1.19	m²	A.aterro =	0.89	m²	EMITENTE	
A.corte 2ª. ripper =		m²	A.rsm =		m²		
A.corte 2ª. explos. =		m²	A.reat. rachão =		m²		
A.corte 3ª. =		m²	A.reat. solo =		m²		

OBJETO: NOTA DE SERVIÇO DE PAVIMENTO ACABADO
LOCAL: ESTRADA MUNICIPAL KO-301
ESCALA 1:100 | CÓDIGO NS-TER-01 | FOLHA

ORGÃO DE APROVAÇÃO

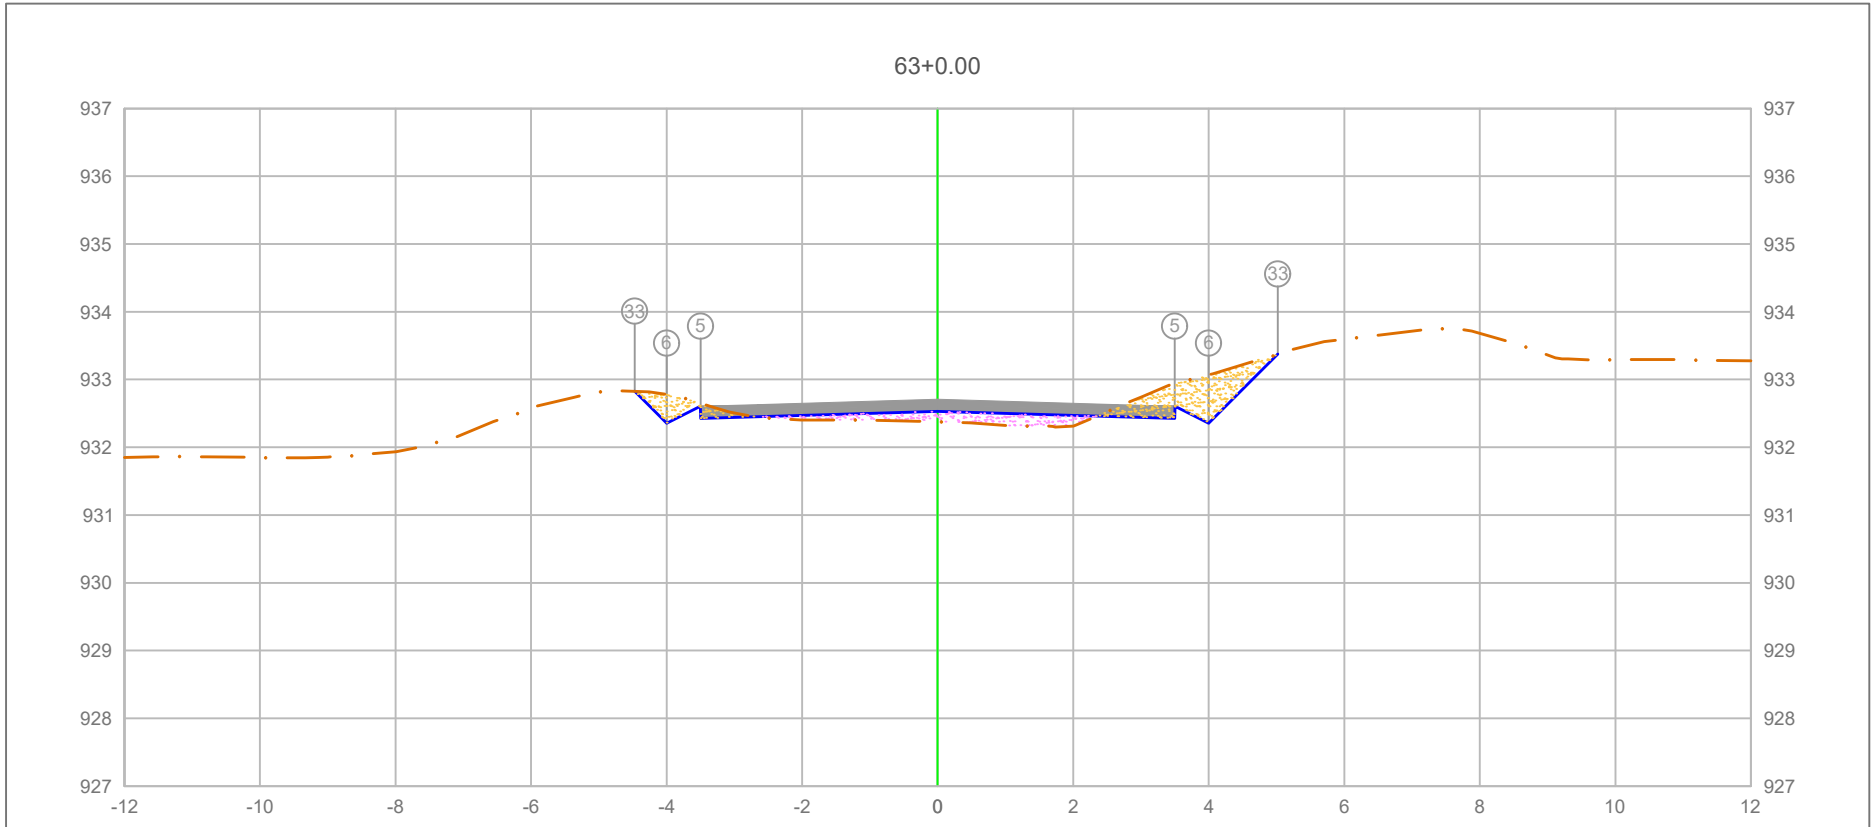

		5	6	33
PLATAFORMA ACABADA LADO ESQUERDO	PTO.			
	DIST.	-3.500	-4.000	-4.470
	COTA	932.605	932.355	932.826
PLATAFORMA ACABADA LADO DIREITO	PTO.	5	6	33
	DIST.	3.500	4.000	5.020
	COTA	932.605	932.355	933.376

ÁREA DE CORTE
ÁREA DE ATERRO
PERFIL DO TERRENO
PERFIL DA TERRAPLENAGEM
PAVIMENTO

1+260.00


Cota terreno = 932.530
Cota projeto = 932.375

A.corte 1ª. =	1.23 m²	A.aterro =	0.60 m²
A.corte 2ª. ripper =	m²	A.rsm =	m²
A.corte 2ª. explos. =	m²	A.reat. rachão =	m²
A.corte 3ª. =	m²	A.reat. solo =	m²

EMITENTE

OBJETO: NOTA DE SERVIÇO DE PAVIMENTO ACABADO
LOCAL: ESTRADA MUNICIPAL KO-301
ESCALA 1:100 | CÓDIGO NS-TER-01 | FOLHA

ORGÃO DE APROVAÇÃO

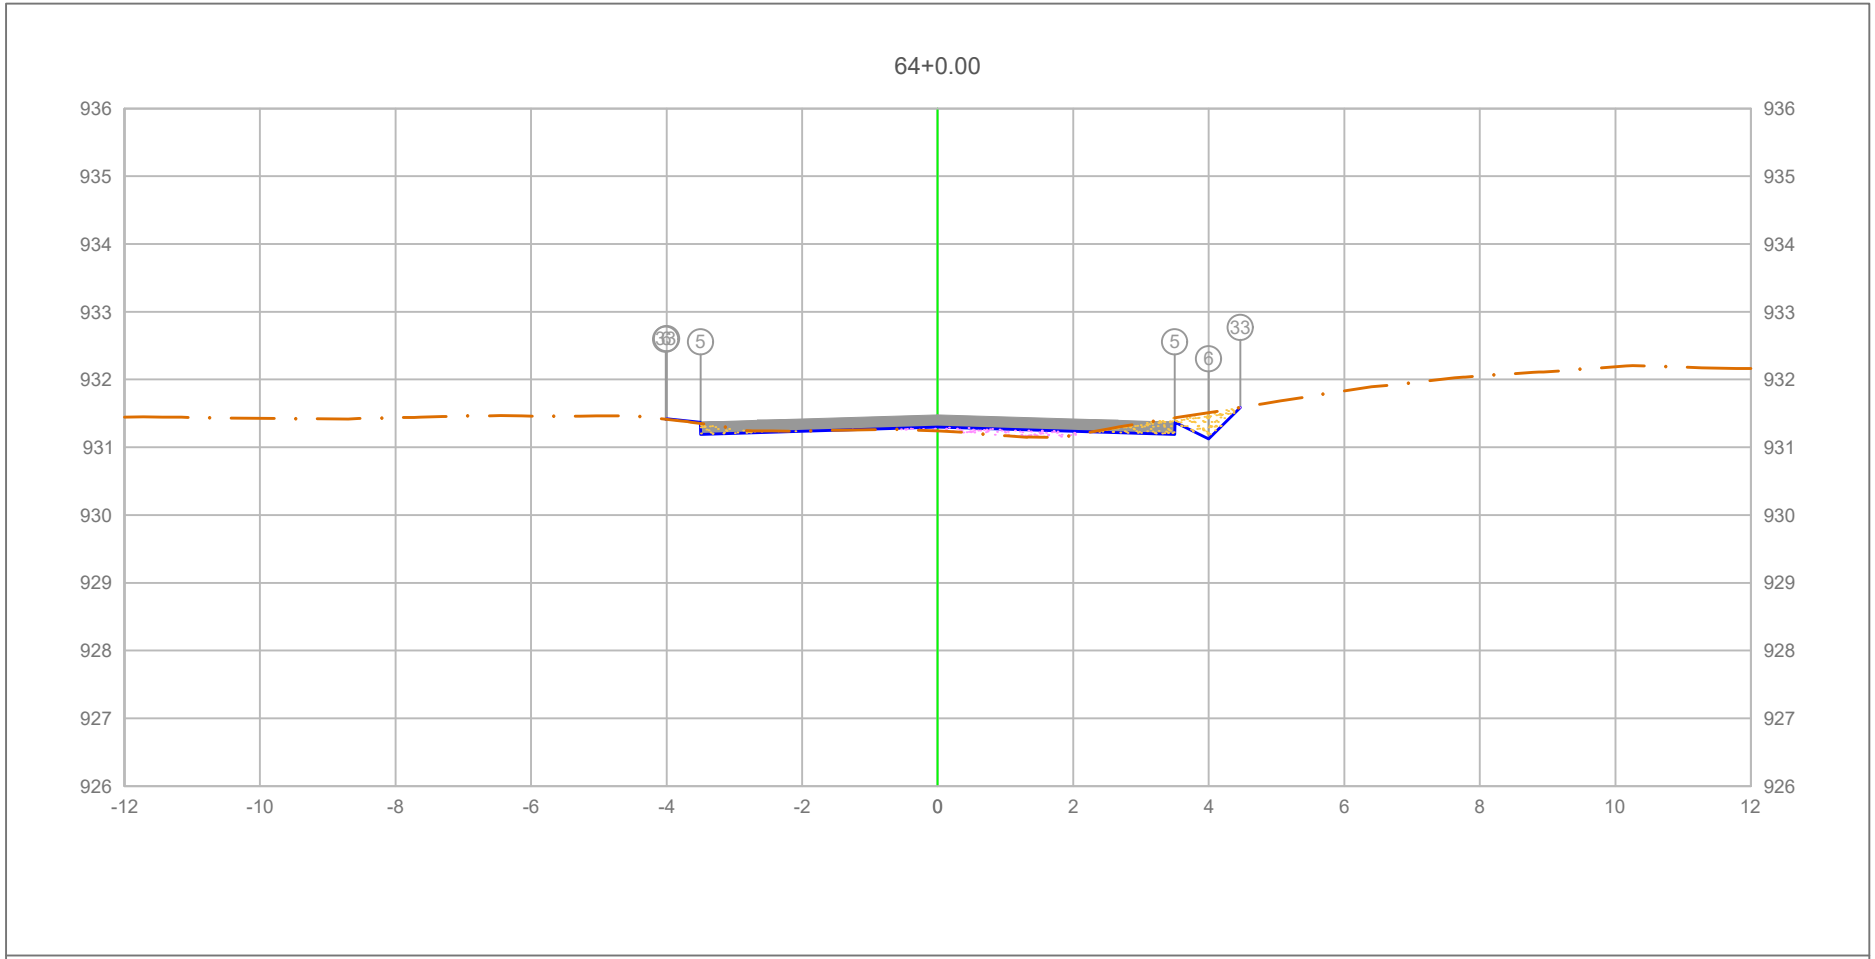


PLATAFORMA ACABADA LADO ESQUERDO	PTO.		5	6	33
	DIST.		-3.500	-4.000	-4.014
	COTA		931.372	931.422	931.412
PLATAFORMA ACABADA LADO DIREITO	PTO.	5	6	33
	DIST.	3.500	4.000	4.465
	COTA	931.372	931.122	931.587

ÁREA DE CORTE
ÁREA DE ATERRO
PERFIL DO TERRENO
PERFIL DA TERRAPLENAGEM
PAVIMENTO

1+280.00

Cota terreno = 931.297
Cota projeto = 931.240

A.corte 1ª. = 0.43 m²	A.aterro = 0.21 m²	EMITENTE	OBJETO: NOTA DE SERVIÇO DE PAVIMENTO ACABADO
A.corte 2ª. ripper = m²	A.rsm = m²		LOCAL: ESTRADA MUNICIPAL KO-301
A.corte 2ª. explos. = m²	A.reat. rachão = m²		ESCALA 1:100 / CÓDIGO NS-TER-01 / FOLHA
A.corte 3ª. = m²	A.reat. solo = m²		ORGÃO DE APROVAÇÃO

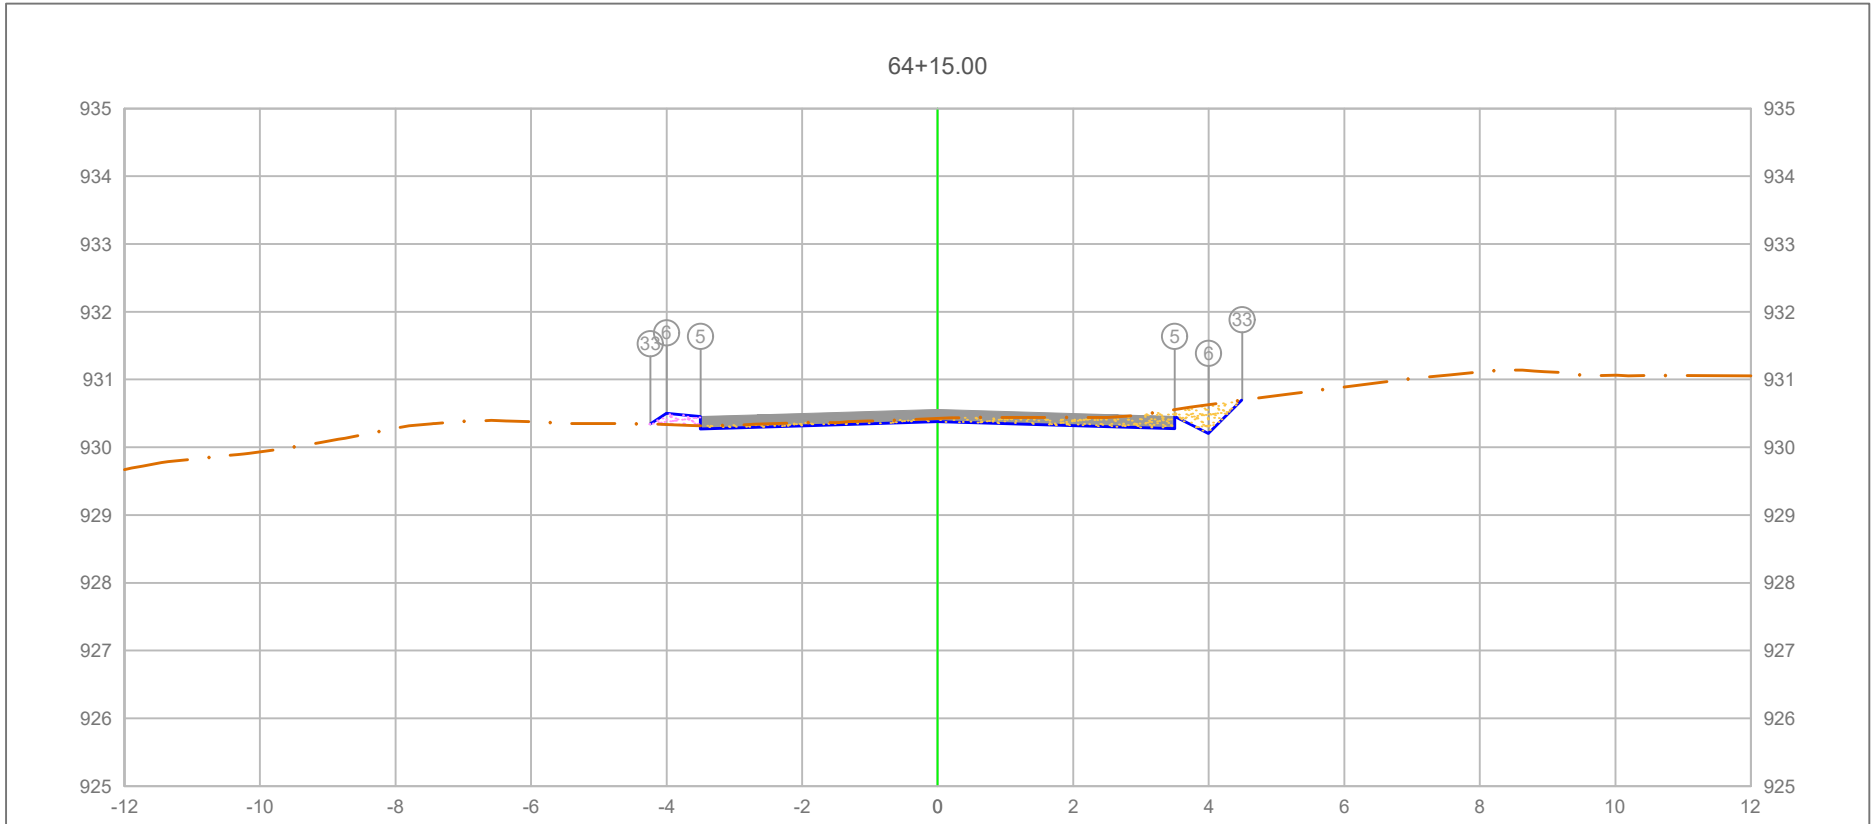

PLATAFORMA ACABADA LADO ESQUERDO	PTO.	5	6	33
	DIST.	-3.500	-4.000	-4.240
	COTA	930.453	930.503	930.343


PLATAFORMA ACABADA LADO DIREITO	PTO.	5	6	33
	DIST.	3.500	4.000	4.494
	COTA	930.453	930.203	930.697

ÁREA DE CORTE
ÁREA DE ATERRO
PERFIL DO TERRENO
PERFIL DA TERRAPLENAGEM
PAVIMENTO

1+295.00

Cota terreno = 930.379
Cota projeto = 930.426

A.corte 1ª. = 0.83 m²	A.aterro = 0.10 m²	EMITENTE	OBJETO: NOTA DE SERVIÇO DE PAVIMENTO ACABADO
A.corte 2ª. ripper = m²	A.rsm = m²		LOCAL: ESTRADA MUNICIPAL KO-301
A.corte 2ª. explos. = m²	A.reat. rachão = m²		ESCALA 1:100 / CÓDIGO NS-TER-01 / FOLHA
A.corte 3ª. = m²	A.reat. solo = m²		ORGÃO DE APROVAÇÃO

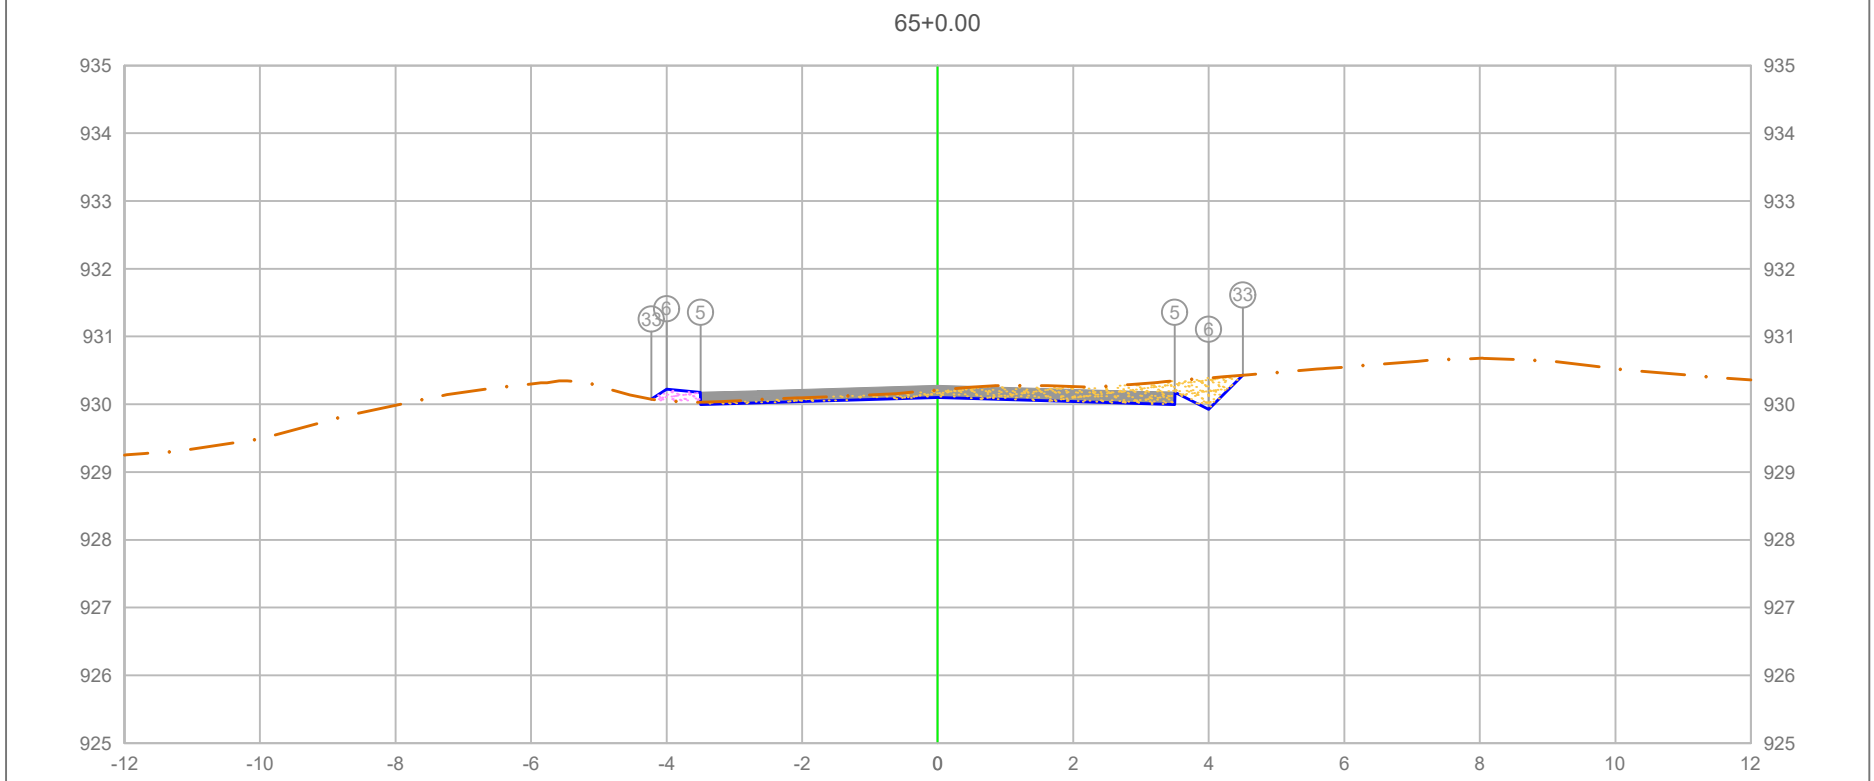


PLATAFORMA ACABADA LADO ESQUERDO	PTO.		5	6	33
	DIST.		-3.500	-4.000	-4.223
	COTA		930.174	930.224	930.075
PLATAFORMA ACABADA LADO DIREITO	PTO.	5	6	33
	DIST.	3.500	4.000	4.504
	COTA	930.174	929.924	930.428

ÁREA DE CORTE
ÁREA DE ATERRO
PERFIL DO TERRENO
PERFIL DA TERRAPLENAGEM
PAVIMENTO

1+300.00

Cota terreno = 930.099
Cota projeto = 930.211

A.corte 1ª. = 1.29 m²	A.aterro = 0.10 m²	EMITENTE	OBJETO: NOTA DE SERVIÇO DE PAVIMENTO ACABADO
A.corte 2ª. ripper = m²	A.rsm = m²		LOCAL: ESTRADA MUNICIPAL KO-301
A.corte 2ª. explos. = m²	A.reat. rachão = m²		ESCALA 1:100 / CÓDIGO NS-TER-01 / FOLHA
A.corte 3ª. = m²	A.reat. solo = m²		ORGÃO DE APROVAÇÃO

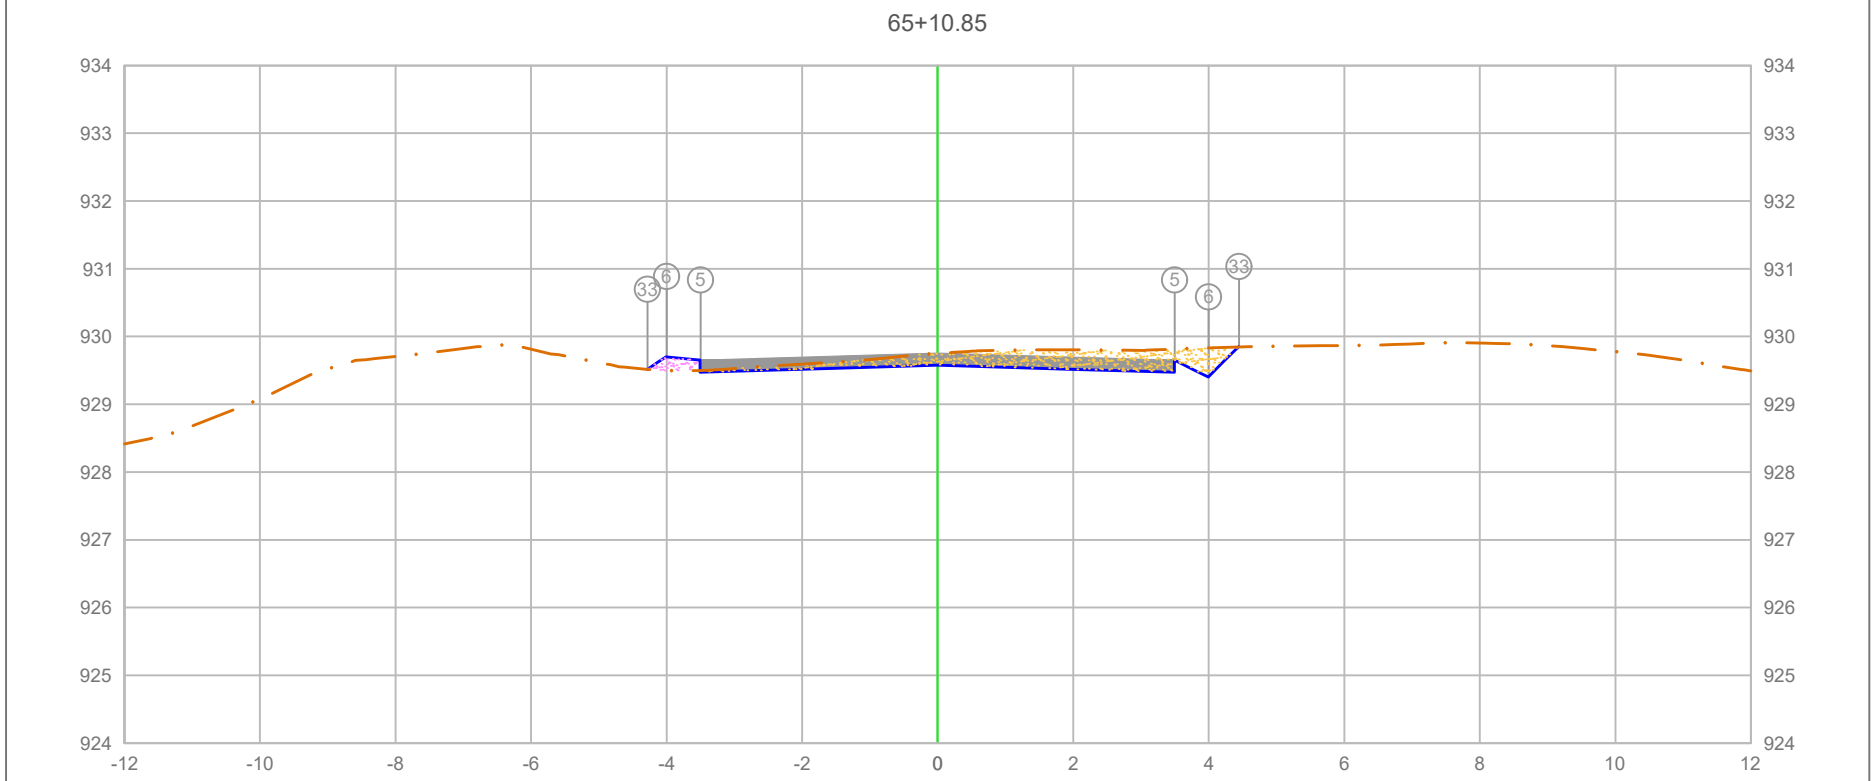


PLATAFORMA ACABADA LADO ESQUERDO	PTO.			5 / 6 / 33
	DIST.			-3.500 / -4.000 / -4.282
	COTA			929.651 / 929.701 / 929.513
PLATAFORMA ACABADA LADO DIREITO	PTO.	5	6	33
	DIST.	3.500	4.000	4.446
	COTA	929.651	929.401	929.847

ÁREA DE CORTE
ÁREA DE ATERRO
PERFIL DO TERRENO
PERFIL DA TERRAPLENAGEM
PAVIMENTO

1+310.85

Cota terreno = 929.576
Cota projeto = 929.751

A.corte 1ª. = 1.51 m²	A.aterro = 0.12 m²	EMITENTE	OBJETO: NOTA DE SERVIÇO DE PAVIMENTO ACABADO
A.corte 2ª. ripper = m²	A.rsm = m²		LOCAL: ESTRADA MUNICIPAL KO-301
A.corte 2ª. explos. = m²	A.reat. rachão = m²		ESCALA 1:100 / CÓDIGO NS-TER-01 / FOLHA
A.corte 3ª. = m²	A.reat. solo = m²		ORGÃO DE APROVAÇÃO

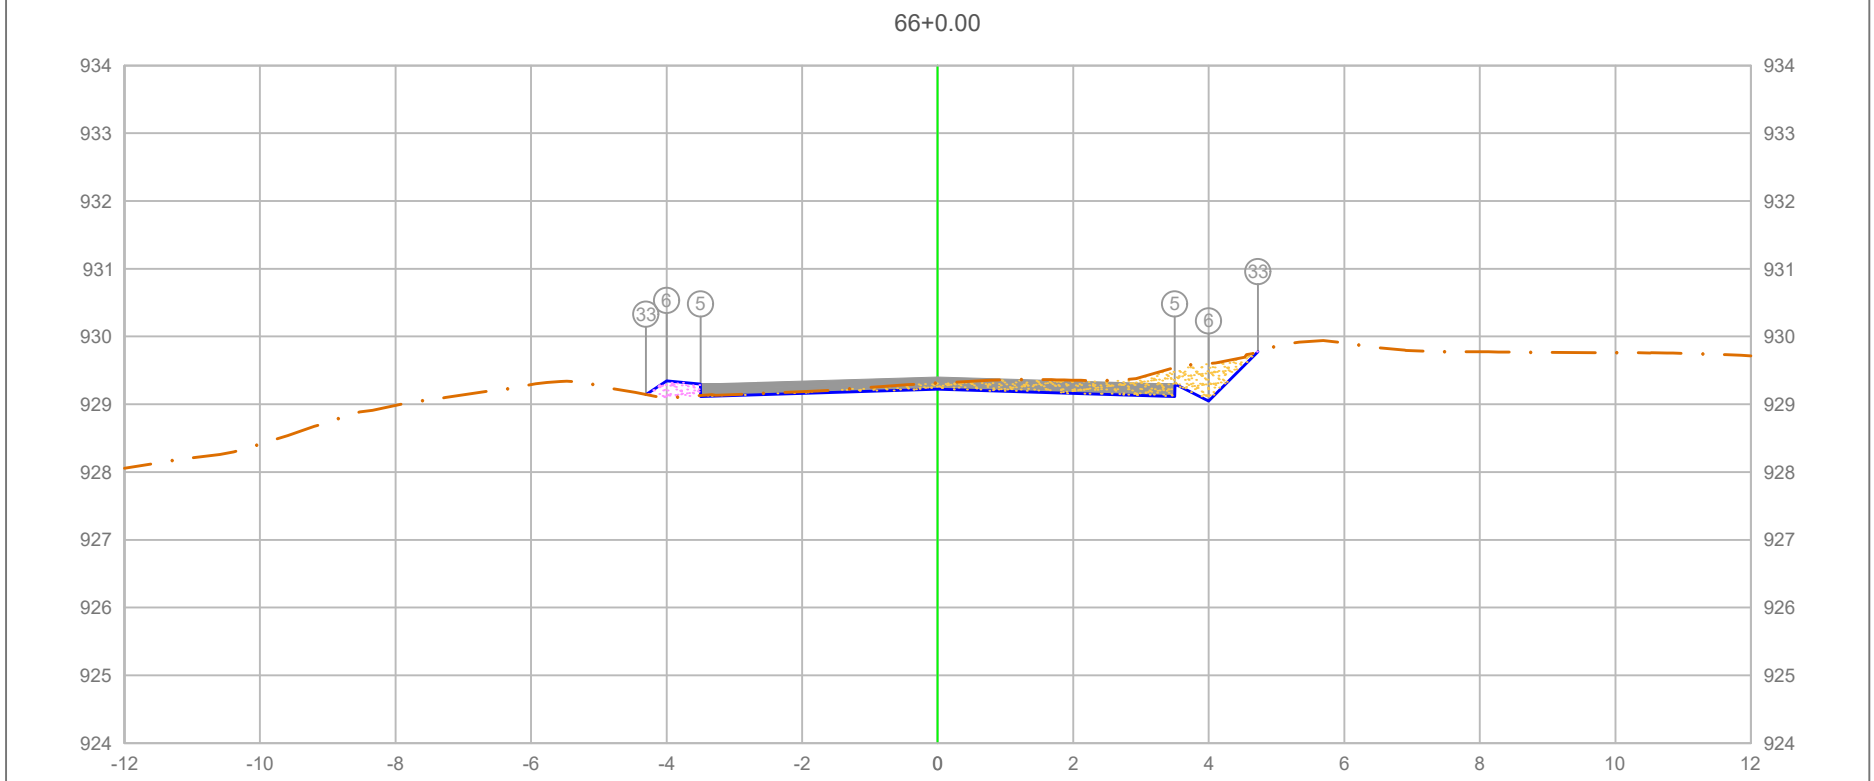

PLATAFORMA ACABADA LADO ESQUERDO	PTO.			5	6	33
	DIST.			-3.500	-4.000	-4.304
	COTA			929.296	929.346	929.144
PLATAFORMA ACABADA LADO DIREITO	PTO.	5	6	33		
	DIST.	3.500	4.000	4.728		
	COTA	929.296	929.046	929.775		

ÁREA DE CORTE
ÁREA DE ATERRO
PERFIL DO TERRENO
PERFIL DA TERRAPLENAGEM
PAVIMENTO

1+320.00

Cota terreno = 929.221
Cota projeto = 929.313

A.corte 1ª. =	1.24 m²	A.aterro =	0.14 m²
A.corte 2ª. ripper =	m²	A.rsm =	m²
A.corte 2ª. explos. =	m²	A.reat. rachão =	m²
A.corte 3ª. =	m²	A.reat. solo =	m²


EMITENTE

OBJETO: NOTA DE SERVIÇO DE PAVIMENTO ACABADO

LOCAL: ESTRADA MUNICIPAL KO-301

ESCALA	CÓDIGO	FOLHA
1:100	NS-TER-01	

ORGÃO DE APROVAÇÃO

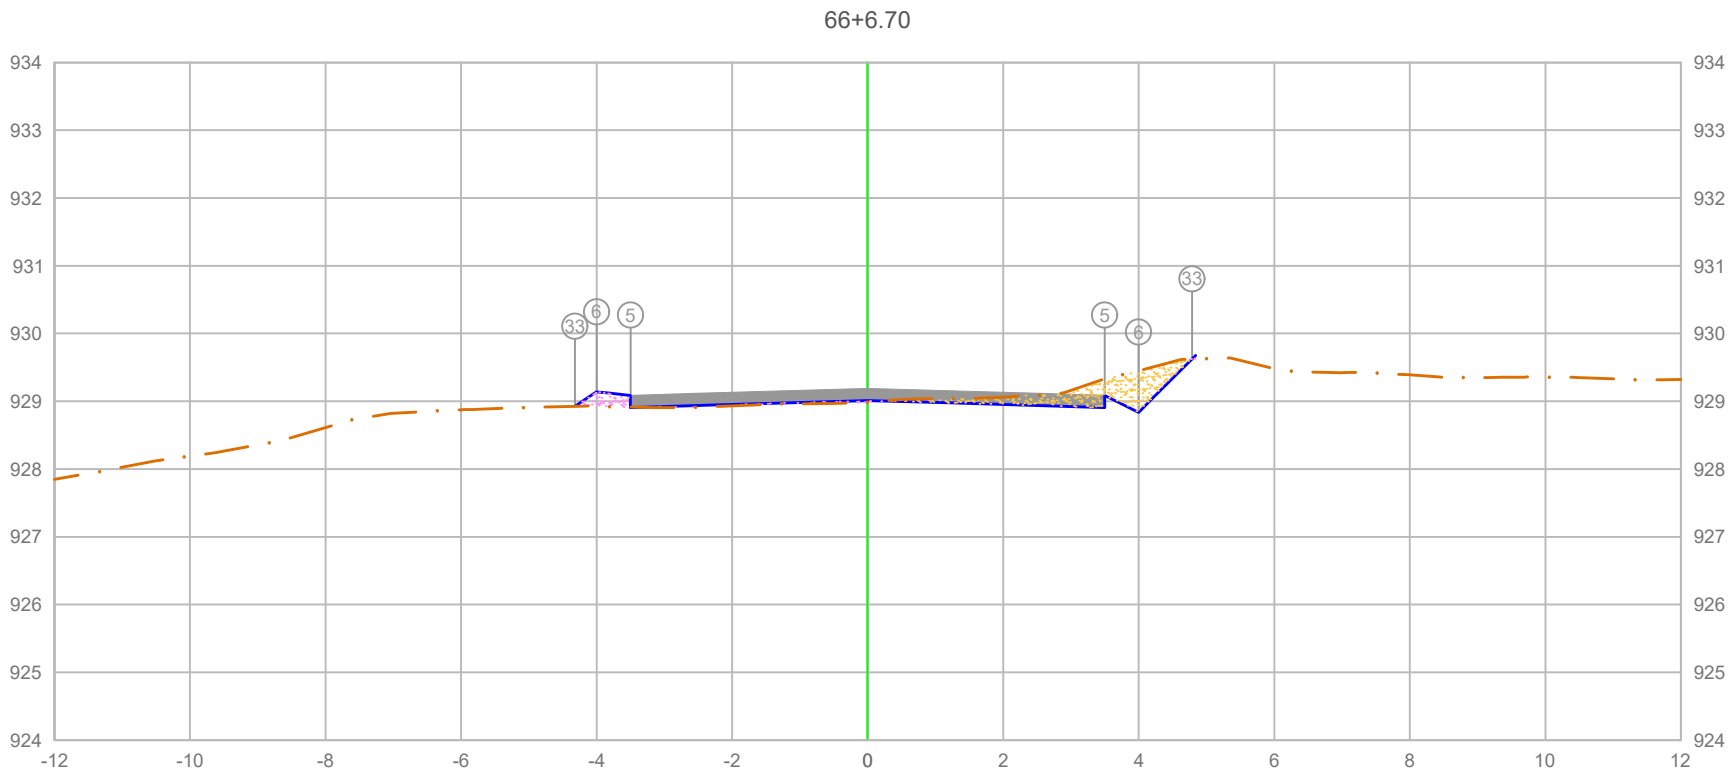

	PTO.	5	6	33
PLATAFORMA ACABADA LADO ESQUERDO	DIST.	-3.500	-4.000	-4.321
	COTA	929.087	929.137	928.923


	PTO.	5	6	33
PLATAFORMA ACABADA LADO DIREITO	DIST.	3.500	4.000	4.786
	COTA	929.087	928.837	929.623

ÁREA DE CORTE
ÁREA DE ATERRO
PERFIL DO TERRENO
PERFIL DA TERRAPLENAGEM
PAVIMENTO

1+326.70

Cota terreno = 929.012
Cota projeto = 928.987

A.corte 1ª. = 0.89 m²	A.aterro = 0.20 m²	EMITENTE	OBJETO: NOTA DE SERVIÇO DE PAVIMENTO ACABADO
A.corte 2ª. ripper = m²	A.rsm = m²		LOCAL: ESTRADA MUNICIPAL KO-301
A.corte 2ª. explos. = m²	A.reat. rachão = m²		ESCALA 1:100 / CÓDIGO NS-TER-01 / FOLHA
A.corte 3ª. = m²	A.reat. solo = m²		ORGÃO DE APROVAÇÃO

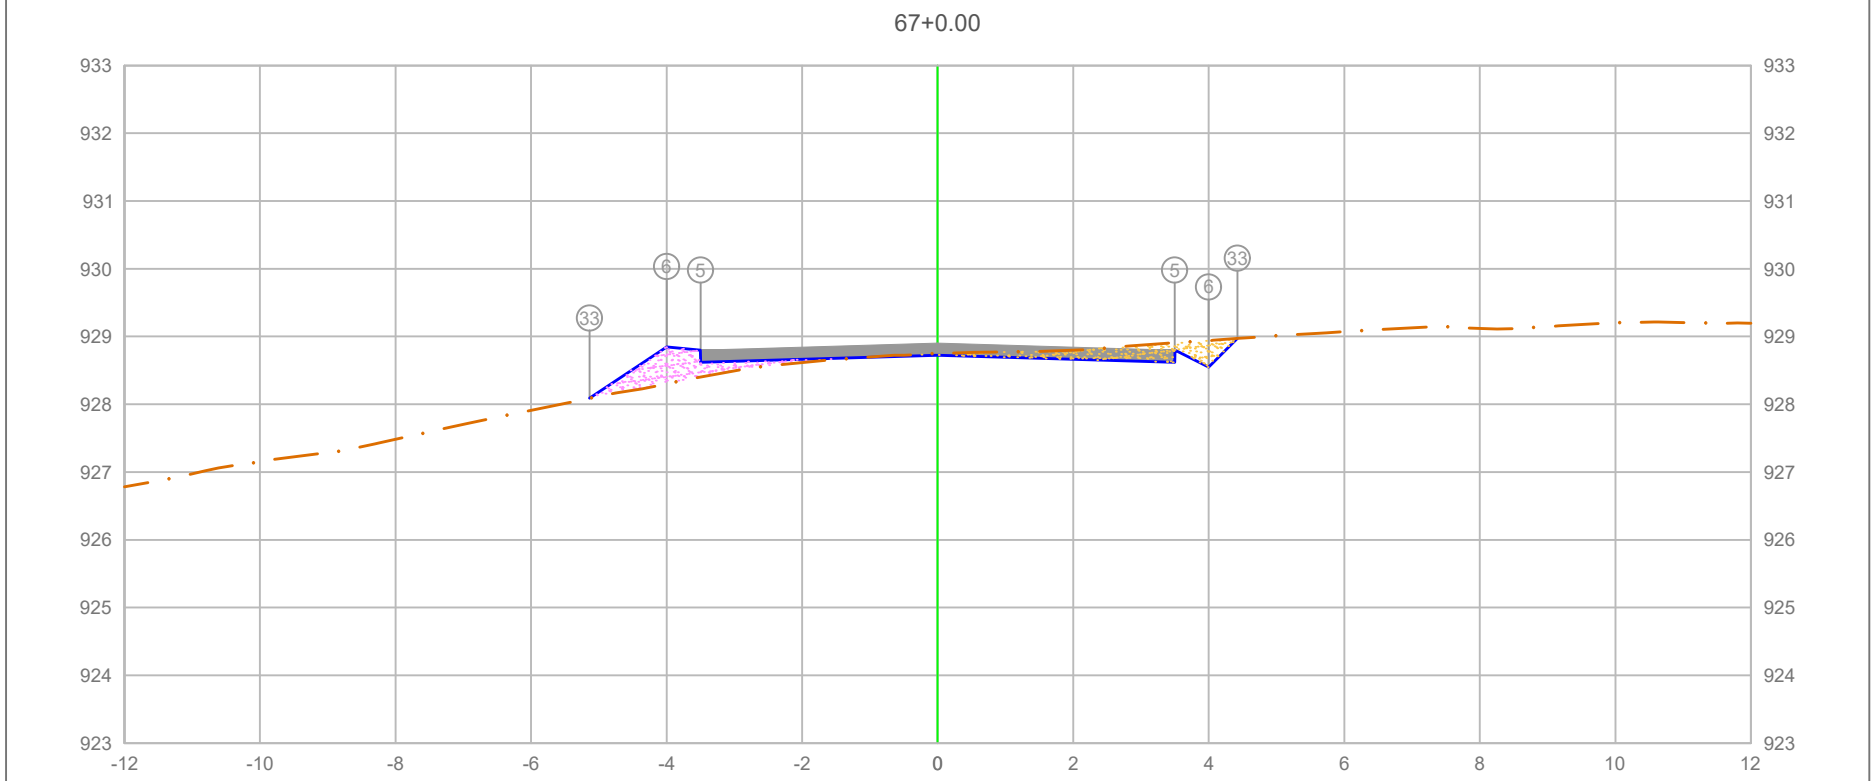

PLATAFORMA ACABADA LADO ESQUERDO	PTO.			5 / 6 / 33
	DIST.			-3.500 / -4.500 / -5.107
	COTA			928.798 / 928.548 / 928.972
PLATAFORMA ACABADA LADO DIREITO	PTO.	5	6	33
	DIST.	3.500	4.000	4.425
	COTA	928.798	928.548	928.972

ÁREA DE CORTE
ÁREA DE ATERRO
PERFIL DO TERRENO
PERFIL DA TERRAPLENAGEM
PAVIMENTO

1+340.00


Cota terreno = 928.723
Cota projeto = 928.753

A.corte 1ª. =	0.71 m²	A.aterro =	0.74 m²
A.corte 2ª. ripper =	m²	A.rsm =	m²
A.corte 2ª. explos. =	m²	A.reat. rachão =	m²
A.corte 3ª. =	m²	A.reat. solo =	m²

EMITENTE

OBJETO: NOTA DE SERVIÇO DE PAVIMENTO ACABADO
LOCAL: ESTRADA MUNICIPAL KO-301
ESCALA 1:100 | CÓDIGO NS-TER-01 | FOLHA

ORGÃO DE APROVAÇÃO

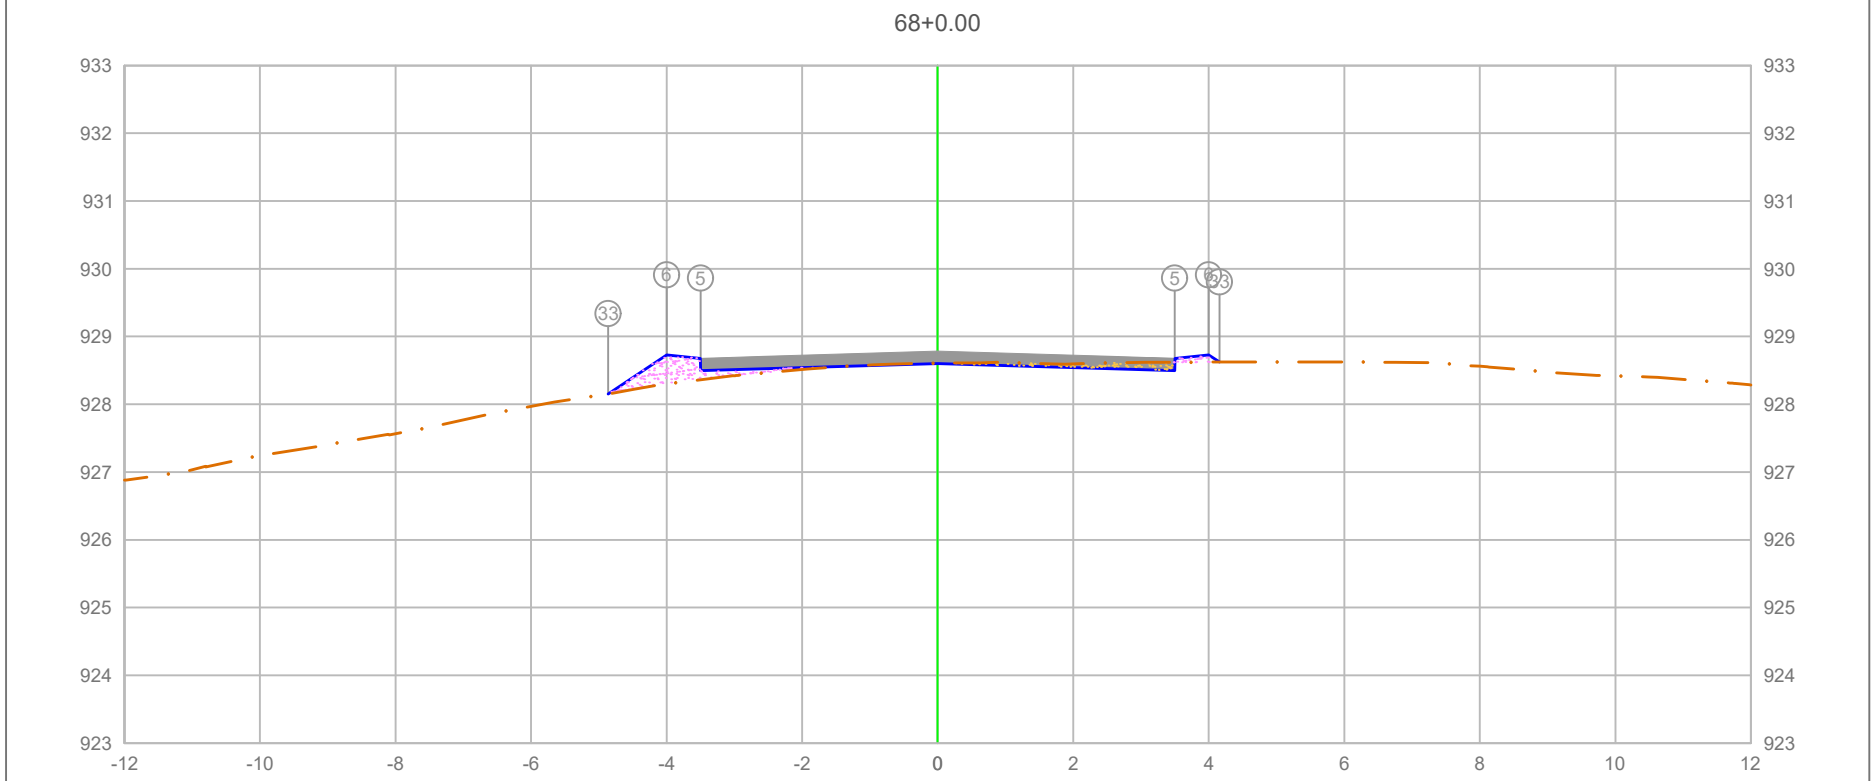

PLATAFORMA ACABADA LADO ESQUERDO	PTO.		5	6	33
	DIST.		-3.500	-4.000	-4.861
	COTA		928.678	928.728	928.153
PLATAFORMA ACABADA LADO DIREITO	PTO.	5	6	33
	DIST.	3.500	4.000	4.158
	COTA	928.678	928.728	928.623

ÁREA DE CORTE
ÁREA DE ATERRO
PERFIL DO TERRENO
PERFIL DA TERRAPLENAGEM
PAVIMENTO

1+360.00

Cota terreno = 928.603
Cota projeto = 928.606

A.corte 1ª. =	0.22	m²	A.aterro =	0.54	m²
A.corte 2ª. ripper =		m²	A.rsm =		m²
A.corte 2ª. explos. =		m²	A.reat. rachão =		m²
A.corte 3ª. =		m²	A.reat. solo =		m²


EMITENTE

OBJETO: NOTA DE SERVIÇO DE PAVIMENTO ACABADO

LOCAL: ESTRADA MUNICIPAL KO-301

ESCALA	CÓDIGO	FOLHA
1:100	NS-TER-01	

ORGÃO DE APROVAÇÃO

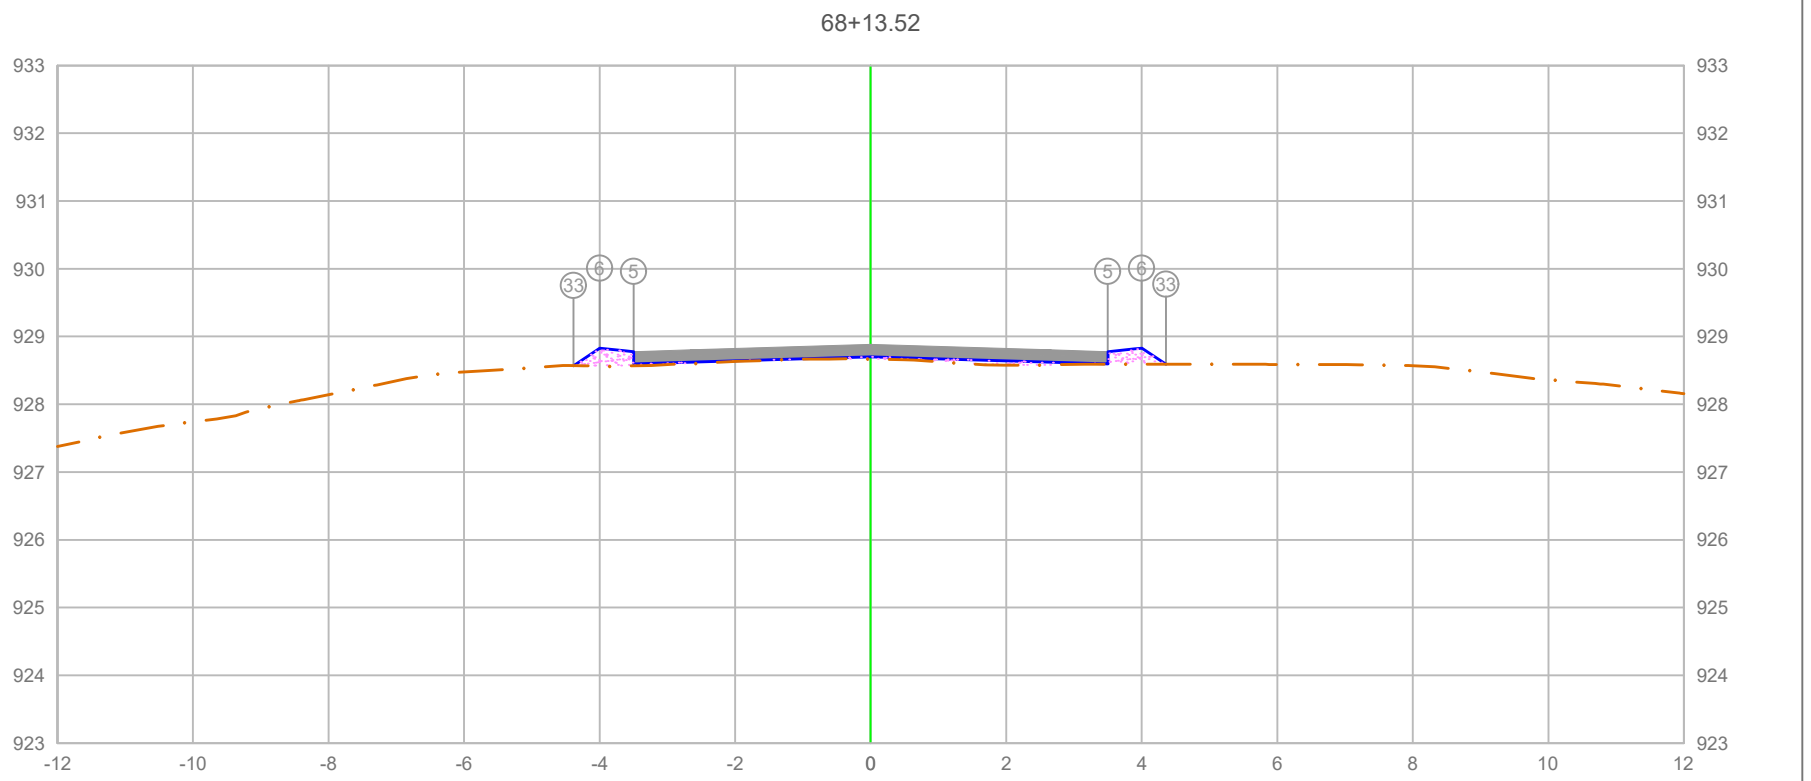


PLATAFORMA ACABADA LADO ESQUERDO	PTO.			5 / 6 / 33
	DIST.			-3.500 / -4.000 / -4.384
	COTA			928.777 / 928.827 / 928.571
PLATAFORMA ACABADA LADO DIREITO	PTO.	5	6	33
	DIST.	3.500	4.000	4.355
	COTA	928.777	928.827	928.590

ÁREA DE CORTE
ÁREA DE ATERRO
PERFIL DO TERRENO
PERFIL DA TERRAPLENAGEM
PAVIMENTO

1+373.52

Cota terreno = 928.702
Cota projeto = 928.667

A.corte 1ª. = 0.00 m²	A.aterro = 0.53 m²	EMITENTE	OBJETO: NOTA DE SERVIÇO DE PAVIMENTO ACABADO
A.corte 2ª. ripper = m²	A.rsm = m²		LOCAL: ESTRADA MUNICIPAL KO-301
A.corte 2ª. explos. = m²	A.reat. rachão = m²		ESCALA 1:100 / CÓDIGO NS-TER-01 / FOLHA
A.corte 3ª. = m²	A.reat. solo = m²		ORGÃO DE APROVAÇÃO

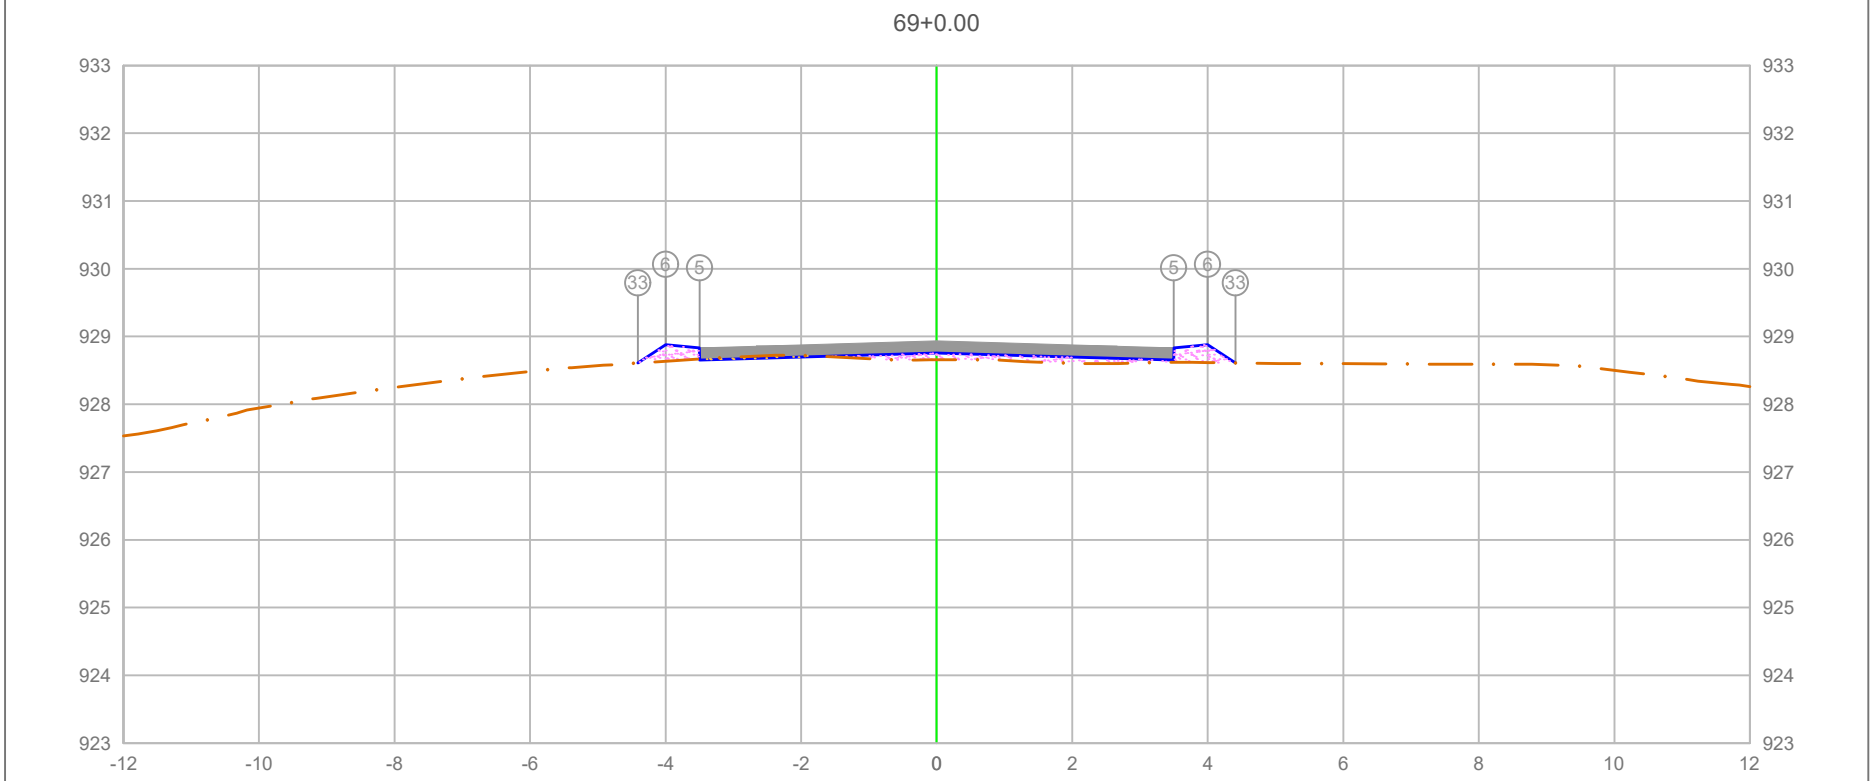


PLATAFORMA ACABADA LADO ESQUERDO	PTO.			5 6 33
	DIST.			-3.500 -4.000 -4.408
	COTA			928.831 928.881 928.608
PLATAFORMA ACABADA LADO DIREITO	PTO.	5	6	33
	DIST.	3.500	4.000	4.408
	COTA	928.831	928.881	928.608

ÁREA DE CORTE
ÁREA DE ATERRO
PERFIL DO TERRENO
PERFIL DA TERRAPLENAGEM
PAVIMENTO

1+380.00

Cota terreno = 928.756
Cota projeto = 928.658

A.corte 1ª. = 0.05 m²	A.aterro = 0.69 m²	EMITENTE	OBJETO: NOTA DE SERVIÇO DE PAVIMENTO ACABADO
A.corte 2ª. ripper = m²	A.rsm = m²		LOCAL: ESTRADA MUNICIPAL KO-301
A.corte 2ª. explos. = m²	A.reat. rachão = m²		ESCALA 1:100 / CÓDIGO NS-TER-01 / FOLHA
A.corte 3ª. = m²	A.reat. solo = m²		ORGÃO DE APROVAÇÃO

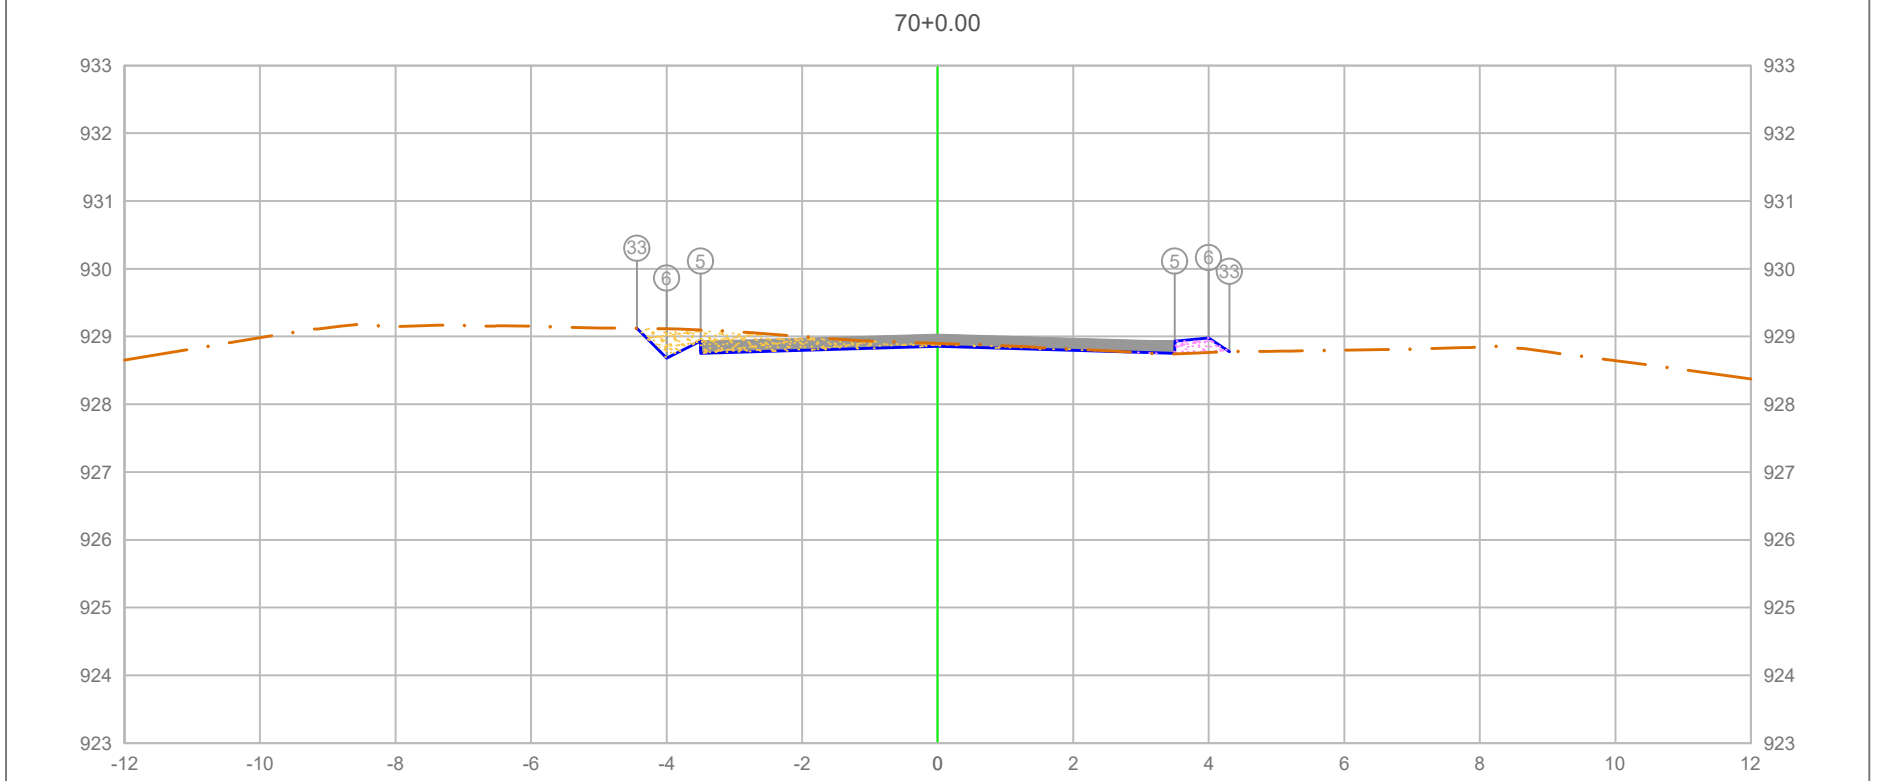

PLATAFORMA ACABADA LADO ESQUERDO	PTO.		5	6	33
	DIST.		-3.500	-4.000	-4.440
	COTA		928.931	928.681	929.121
PLATAFORMA ACABADA LADO DIREITO	PTO.	5	6	33
	DIST.	3.500	4.000	4.304
	COTA	928.931	928.981	928.778

ÁREA DE CORTE
ÁREA DE ATERRO
PERFIL DO TERRENO
PERFIL DA TERRAPLENAGEM
PAVIMENTO


1+400.00

Cota terreno = 928.856
Cota projeto = 928.899

A.corte 1ª. = 0.97 m²	A.aterro = 0.14 m²	EMITENTE	
A.corte 2ª. ripper = m²	A.rsm = m²		
A.corte 2ª. explos. = m²	A.reat. rachão = m²		
A.corte 3ª. = m²	A.reat. solo = m²		

OBJETO: NOTA DE SERVIÇO DE PAVIMENTO ACABADO
LOCAL: ESTRADA MUNICIPAL KO-301
ESCALA 1:100 | CÓDIGO NS-TER-01 | FOLHA

ORGÃO DE APROVAÇÃO

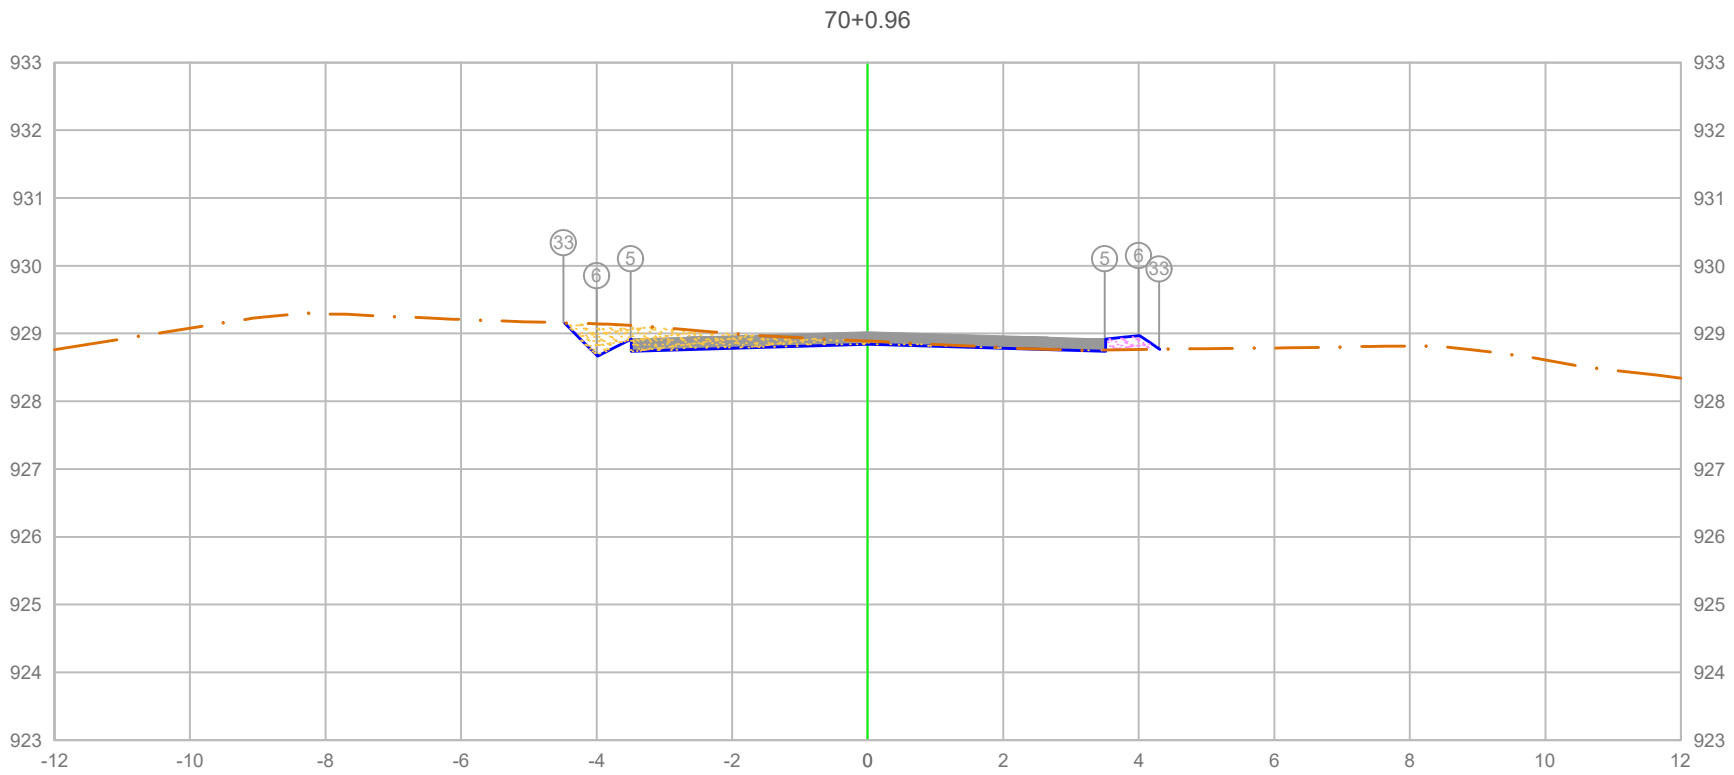

PLATAFORMA ACABADA LADO ESQUERDO	PTO.	5	6	33
	DIST.	-3.500	-4.000	-4.488
	COTA	928.919	928.669	929.157
PLATAFORMA ACABADA LADO DIREITO	PTO.	5	6	33
	DIST.	3.500	4.000	4.299
	COTA	928.919	928.969	928.770

ÁREA DE CORTE
ÁREA DE ATERRO
PERFIL DO TERRENO
PERFIL DA TERRAPLENAGEM
PAVIMENTO

1+400.96


Cota terreno = 928.842
Cota projeto = 928.891

A.corte 1ª. =	1.05 m²	A.aterro =	0.12 m²
A.corte 2ª. ripper =	m²	A.rsm =	m²
A.corte 2ª. explos. =	m²	A.reat. rachão =	m²
A.corte 3ª. =	m²	A.reat. solo =	m²

EMITENTE

OBJETO: NOTA DE SERVIÇO DE PAVIMENTO ACABADO
LOCAL: ESTRADA MUNICIPAL KO-301
ESCALA 1:100 | CÓDIGO NS-TER-01 | FOLHA

ORGÃO DE APROVAÇÃO

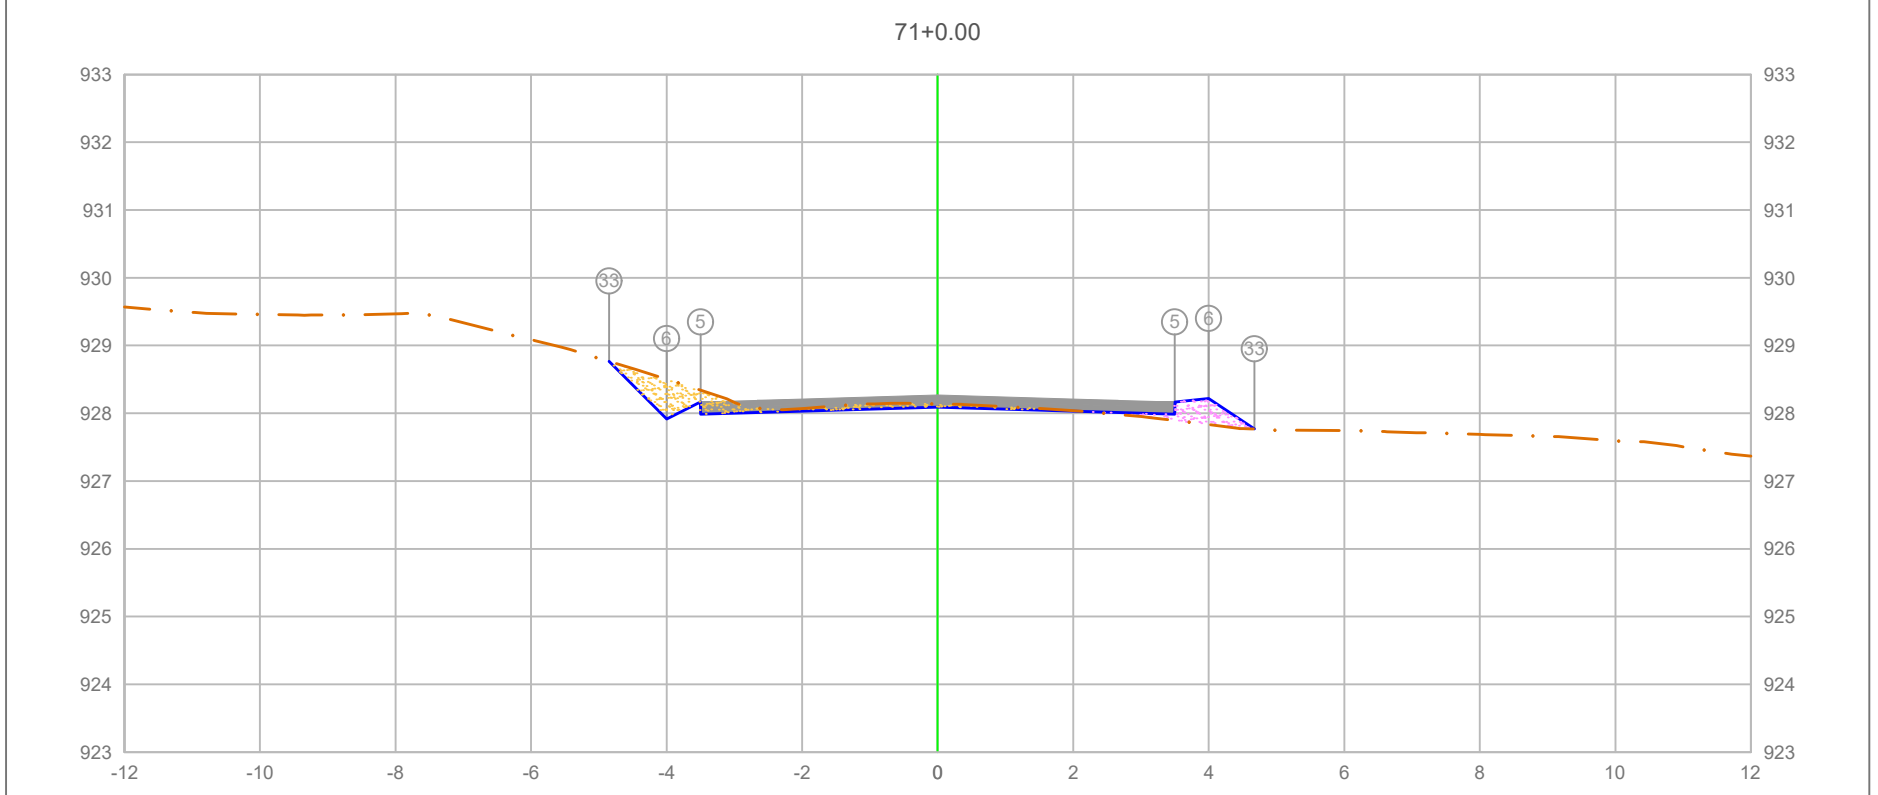

PLATAFORMA ACABADA LADO ESQUERDO	PTO.			5 / 6 / 33
	DIST.			-3.500 / -4.000 / -4.851
	COTA			928.166 / 927.926 / 926.767
PLATAFORMA ACABADA LADO DIREITO	PTO.	5	6	33
	DIST.	3.500	4.000	4.672
	COTA	928.166	928.216	927.768

ÁREA DE CORTE
ÁREA DE ATERRO
PERFIL DO TERRENO
PERFIL DA TERRAPLENAGEM
PAVIMENTO

1+420.00


Cota terreno = 928.091
Cota projeto = 928.137

A.corte 1ª. =	0.83 m²	A.aterro =	0.36 m²
A.corte 2ª. ripper =	m²	A.rsm =	m²
A.corte 2ª. explos. =	m²	A.reat. rachão =	m²
A.corte 3ª. =	m²	A.reat. solo =	m²

EMITENTE

OBJETO: NOTA DE SERVIÇO DE PAVIMENTO ACABADO
LOCAL: ESTRADA MUNICIPAL KO-301
ESCALA 1:100 | CÓDIGO NS-TER-01 | FOLHA

ORGÃO DE APROVAÇÃO

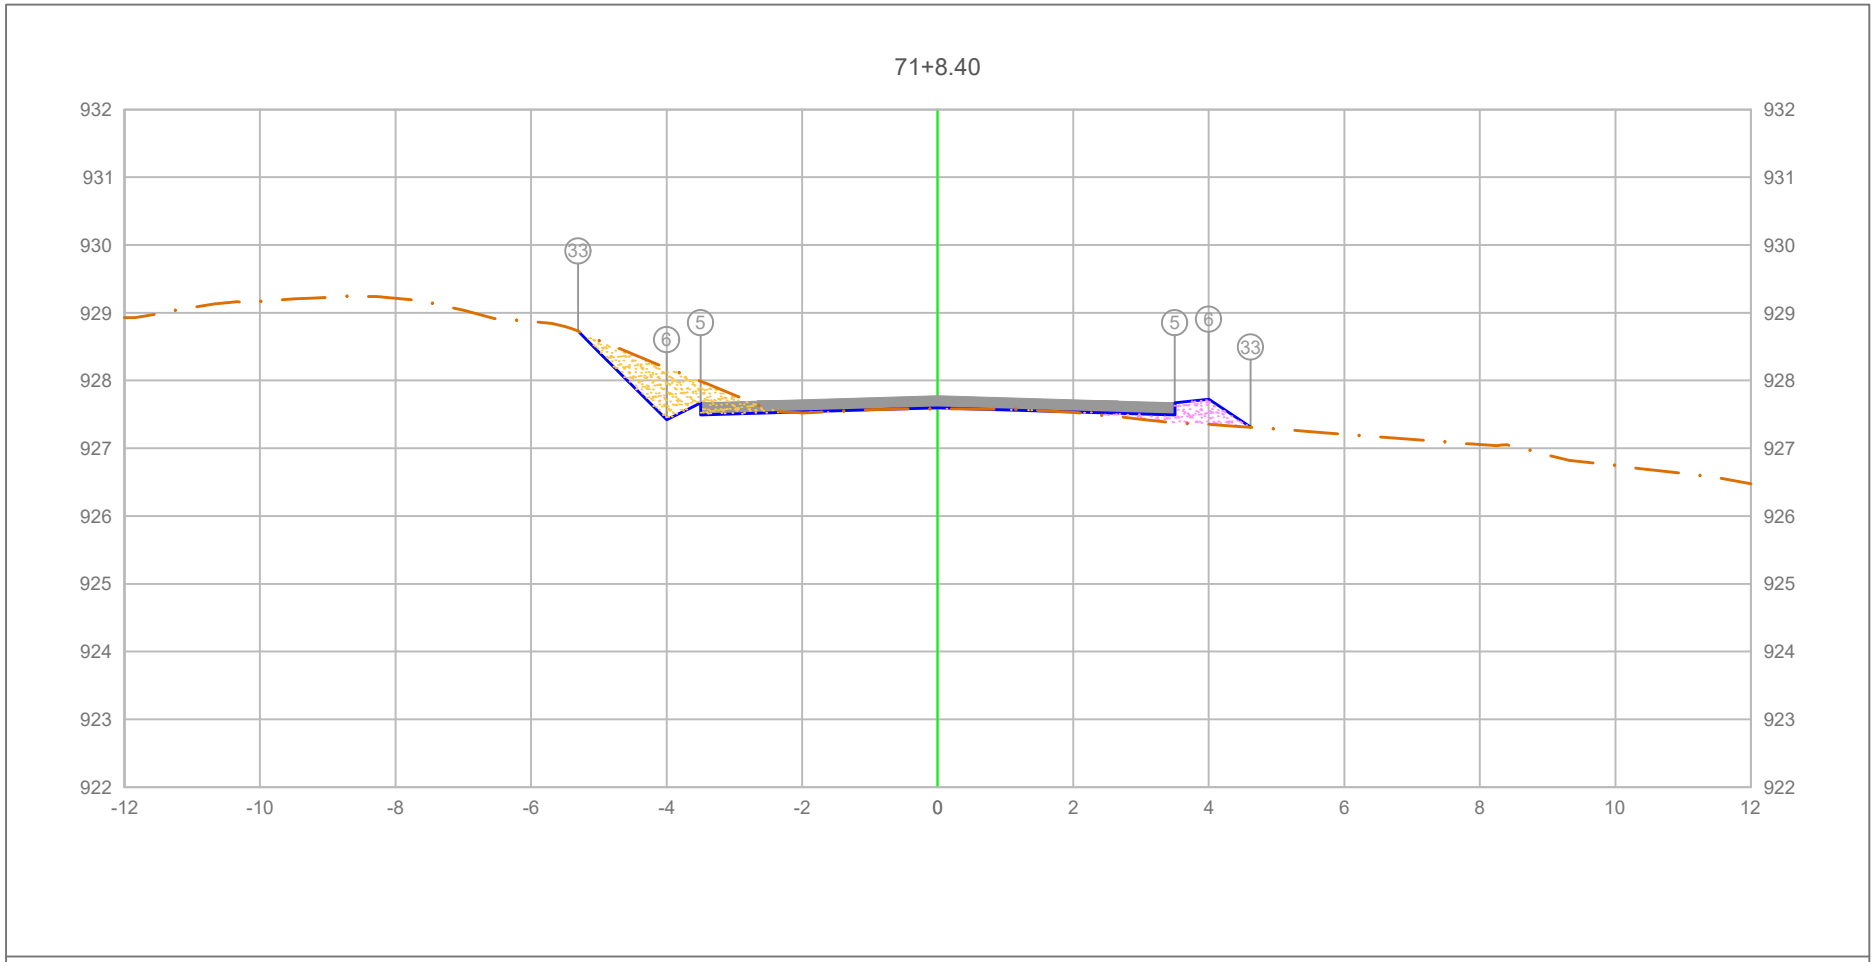

PLATAFORMA ACABADA LADO ESQUERDO	PTO.			5 / 3
	DIST.			-3.500 / -4.3
	COTA			927.67 / 927.7
PLATAFORMA ACABADA LADO DIREITO	PTO.	5	6	33
	DIST.	3.500	4.000	4.617
	COTA	927.672	927.722	927.310

ÁREA DE CORTE
ÁREA DE ATERRO
PERFIL DO TERRENO
PERFIL DA TERRAPLENAGEM
PAVIMENTO

1+428.40

Cota terreno = 927.597
Cota projeto = 927.582

A.corte 1ª. =	1.06 m²	A.aterro =	0.39 m²
A.corte 2ª. ripper =	m²	A.rsm =	m²
A.corte 2ª. explos. =	m²	A.reat. rachão =	m²
A.corte 3ª. =	m²	A.reat. solo =	m²


EMITENTE

OBJETO: NOTA DE SERVIÇO DE PAVIMENTO ACABADO

LOCAL: ESTRADA MUNICIPAL KO-301

ESCALA	CÓDIGO	FOLHA
1:100	NS-TER-01	

ORGÃO DE APROVAÇÃO

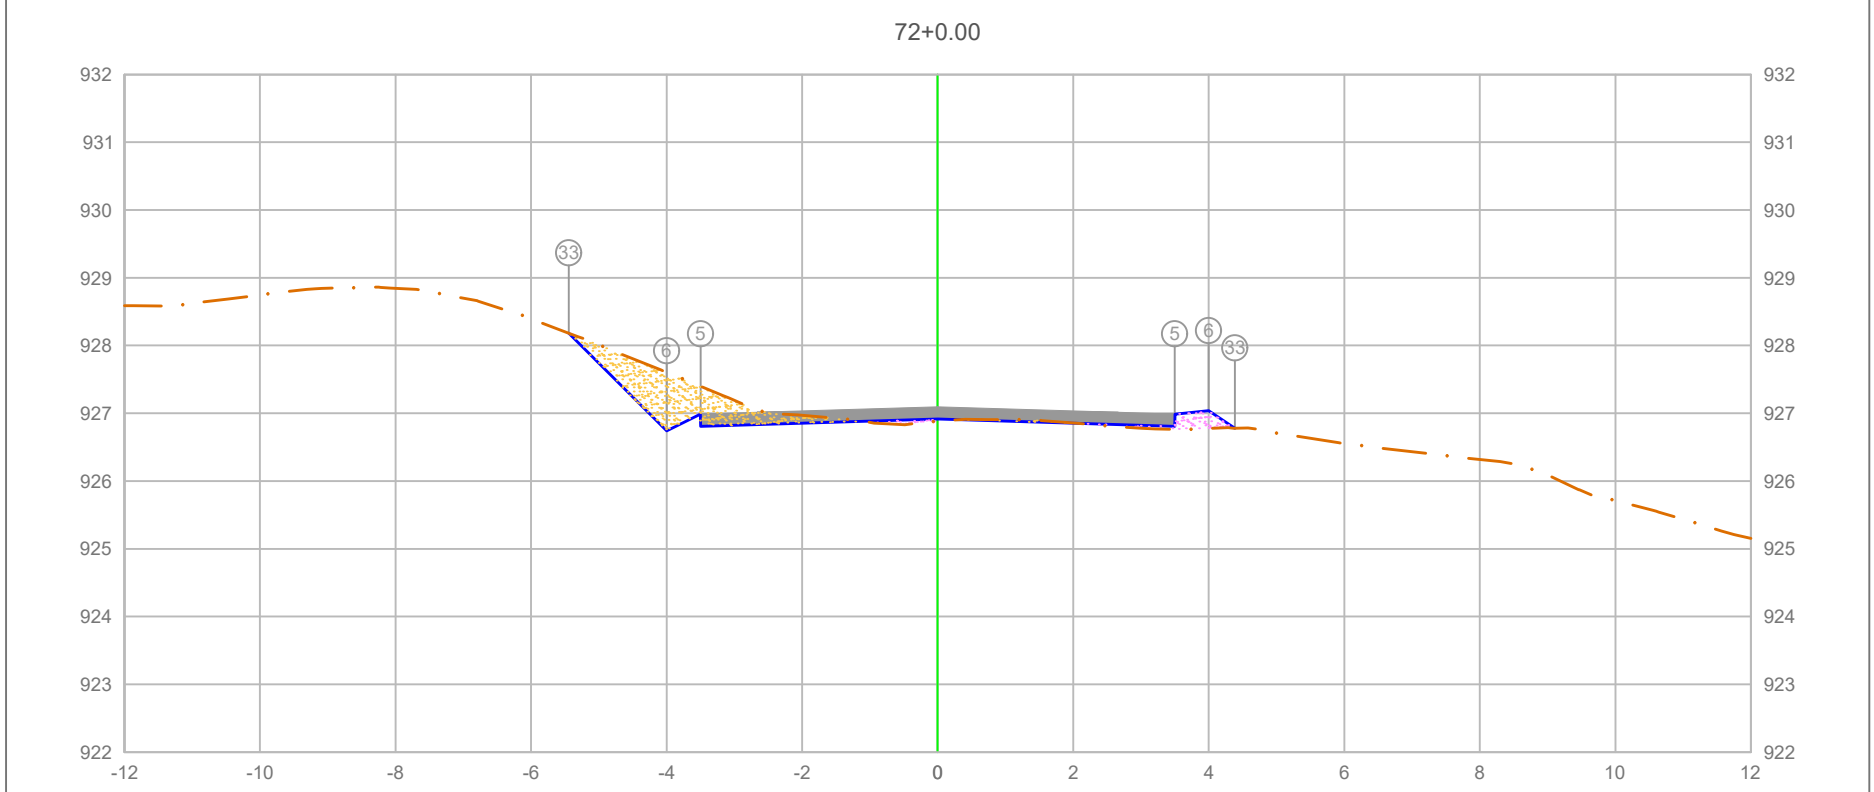

PLATAFORMA ACABADA LADO ESQUERDO	PTO.			5	336
	DIST.			-3.500	-5.440
	COTA			926.989	[illegible]
PLATAFORMA ACABADA LADO DIREITO	PTO.	5	6	33	
	DIST.	3.500	4.000	4.388	
	COTA	926.989	927.039	926.780	

ÁREA DE CORTE
ÁREA DE ATERRO
PERFIL DO TERRENO
PERFIL DA TERRAPLENAGEM
PAVIMENTO

1+440.00

Cota terreno = 926.914
Cota projeto = 926.886

A.corte 1ª. =	1.47 m²	A.aterro =	0.27 m²
A.corte 2ª. ripper =	m²	A.rsm =	m²
A.corte 2ª. explos. =	m²	A.reat. rachão =	m²
A.corte 3ª. =	m²	A.reat. solo =	m²


EMITENTE

OBJETO: NOTA DE SERVIÇO DE PAVIMENTO ACABADO

LOCAL: ESTRADA MUNICIPAL KO-301

ESCALA	CÓDIGO	FOLHA
1:100	NS-TER-01	

ORGÃO DE APROVAÇÃO

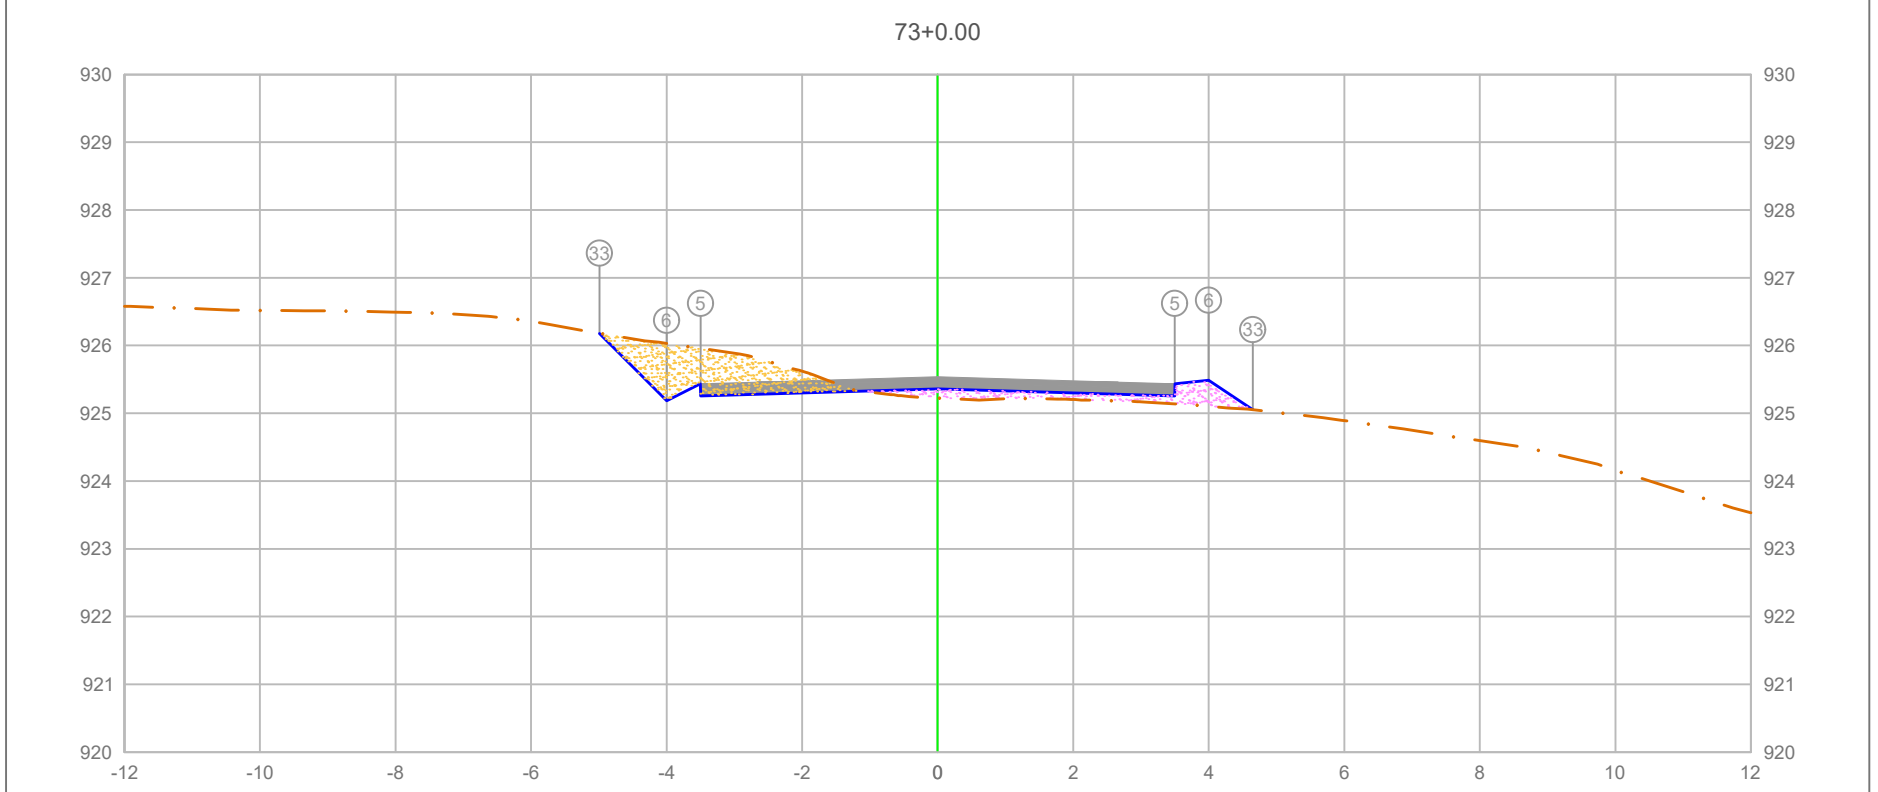


PLATAFORMA ACABADA LADO ESQUERDO	PTO.		5	6 33
	DIST.		-3.500	-4.000 3.993
	COTA		925.436	925.486 925.179
PLATAFORMA ACABADA LADO DIREITO	PTO.	5	6	33
	DIST.	3.500	4.000	4.652
	COTA	925.436	925.486	925.052

ÁREA DE CORTE
ÁREA DE ATERRO
PERFIL DO TERRENO
PERFIL DA TERRAPLENAGEM
PAVIMENTO

1+460.00

Cota terreno = 925.361
Cota projeto = 925.225

A.corte 1ª. = 1.69 m²	A.aterro = 0.78 m²	EMITENTE	OBJETO: NOTA DE SERVIÇO DE PAVIMENTO ACABADO
A.corte 2ª. ripper = m²	A.rsm = m²		LOCAL: ESTRADA MUNICIPAL KO-301
A.corte 2ª. explos. = m²	A.reat. rachão = m²		ESCALA 1:100 / CÓDIGO NS-TER-01 / FOLHA
A.corte 3ª. = m²	A.reat. solo = m²		ORGÃO DE APROVAÇÃO

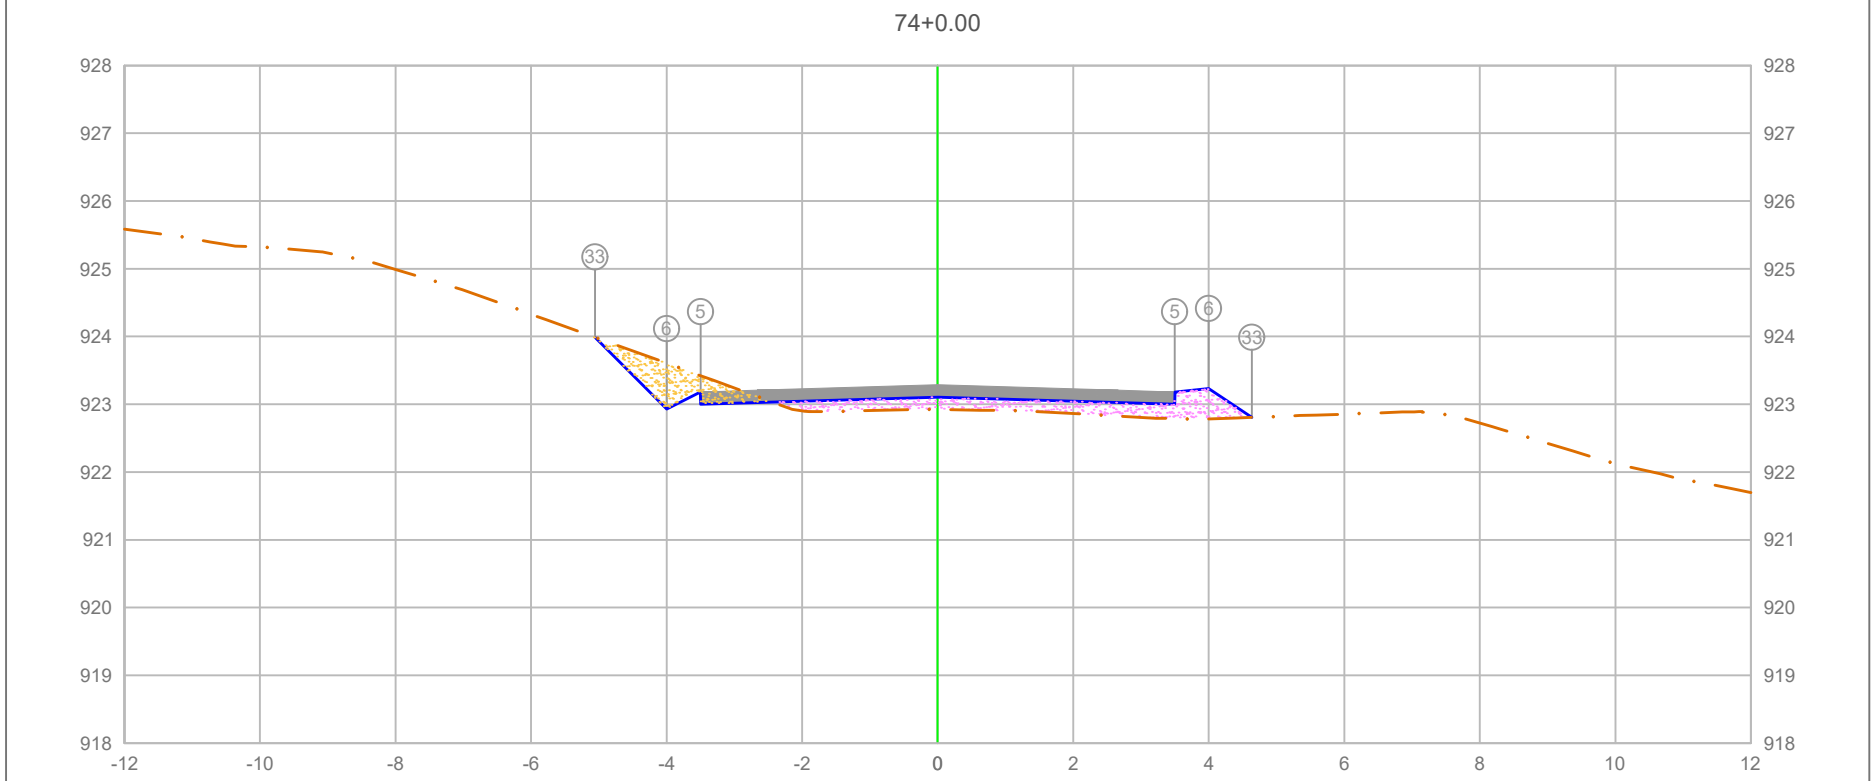

PLATAFORMA ACABADA LADO ESQUERDO	PTO.			5	6 33
	DIST.			-3.500	-4.000 -4.638
	COTA			923.182	923.232 923.289
PLATAFORMA ACABADA LADO DIREITO	PTO.	5	6	33	
	DIST.	3.500	4.000	4.638	
	COTA	923.182	923.232	922.806	

ÁREA DE CORTE
ÁREA DE ATERRO
PERFIL DO TERRENO
PERFIL DA TERRAPLENAGEM
PAVIMENTO

1+480.00

Cota terreno = 923.107
Cota projeto = 922.923

A.corte 1ª. =	0.81 m²	A.aterro =	1.39 m²
A.corte 2ª. ripper =	m²	A.rsm =	m²
A.corte 2ª. explos. =	m²	A.reat. rachão =	m²
A.corte 3ª. =	m²	A.reat. solo =	m²


EMITENTE

OBJETO: NOTA DE SERVIÇO DE PAVIMENTO ACABADO

LOCAL: ESTRADA MUNICIPAL KO-301

ESCALA	CÓDIGO	FOLHA
1:100	NS-TER-01	

ORGÃO DE APROVAÇÃO

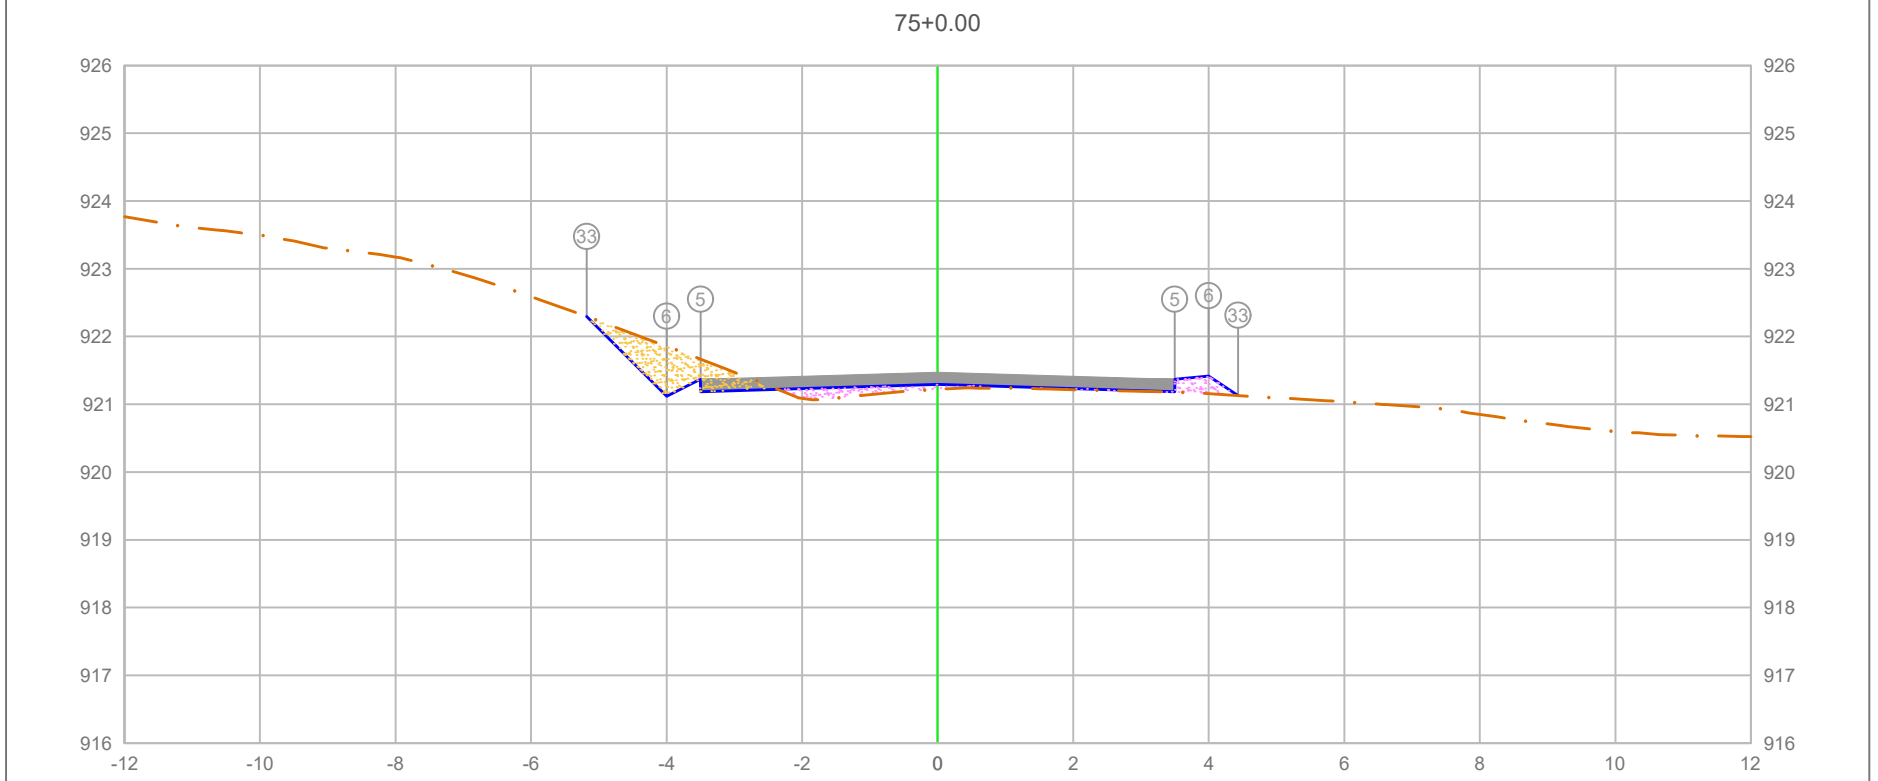

PLATAFORMA ACABADA LADO ESQUERDO	PTO.			5	6 3
	DIST.			-3.500	-4.500 0.000
	COTA			921.367	921.212 921.295
PLATAFORMA ACABADA LADO DIREITO	PTO.	5	6	33	
	DIST.	3.500	4.000	4.432	
	COTA	921.367	921.417	921.129	

ÁREA DE CORTE
ÁREA DE ATERRO
PERFIL DO TERRENO
PERFIL DA TERRAPLENAGEM
PAVIMENTO

1+500.00

Cota terreno = 921.292
Cota projeto = 921.219

A.corte 1ª. =	0.97 m²	A.aterro =	0.52 m²
A.corte 2ª. ripper =	m²	A.rsm =	m²
A.corte 2ª. explos. =	m²	A.reat. rachão =	m²
A.corte 3ª. =	m²	A.reat. solo =	m²


EMITENTE

OBJETO: NOTA DE SERVIÇO DE PAVIMENTO ACABADO

LOCAL: ESTRADA MUNICIPAL KO-301

ESCALA	CÓDIGO	FOLHA
1:100	NS-TER-01	

ORGÃO DE APROVAÇÃO

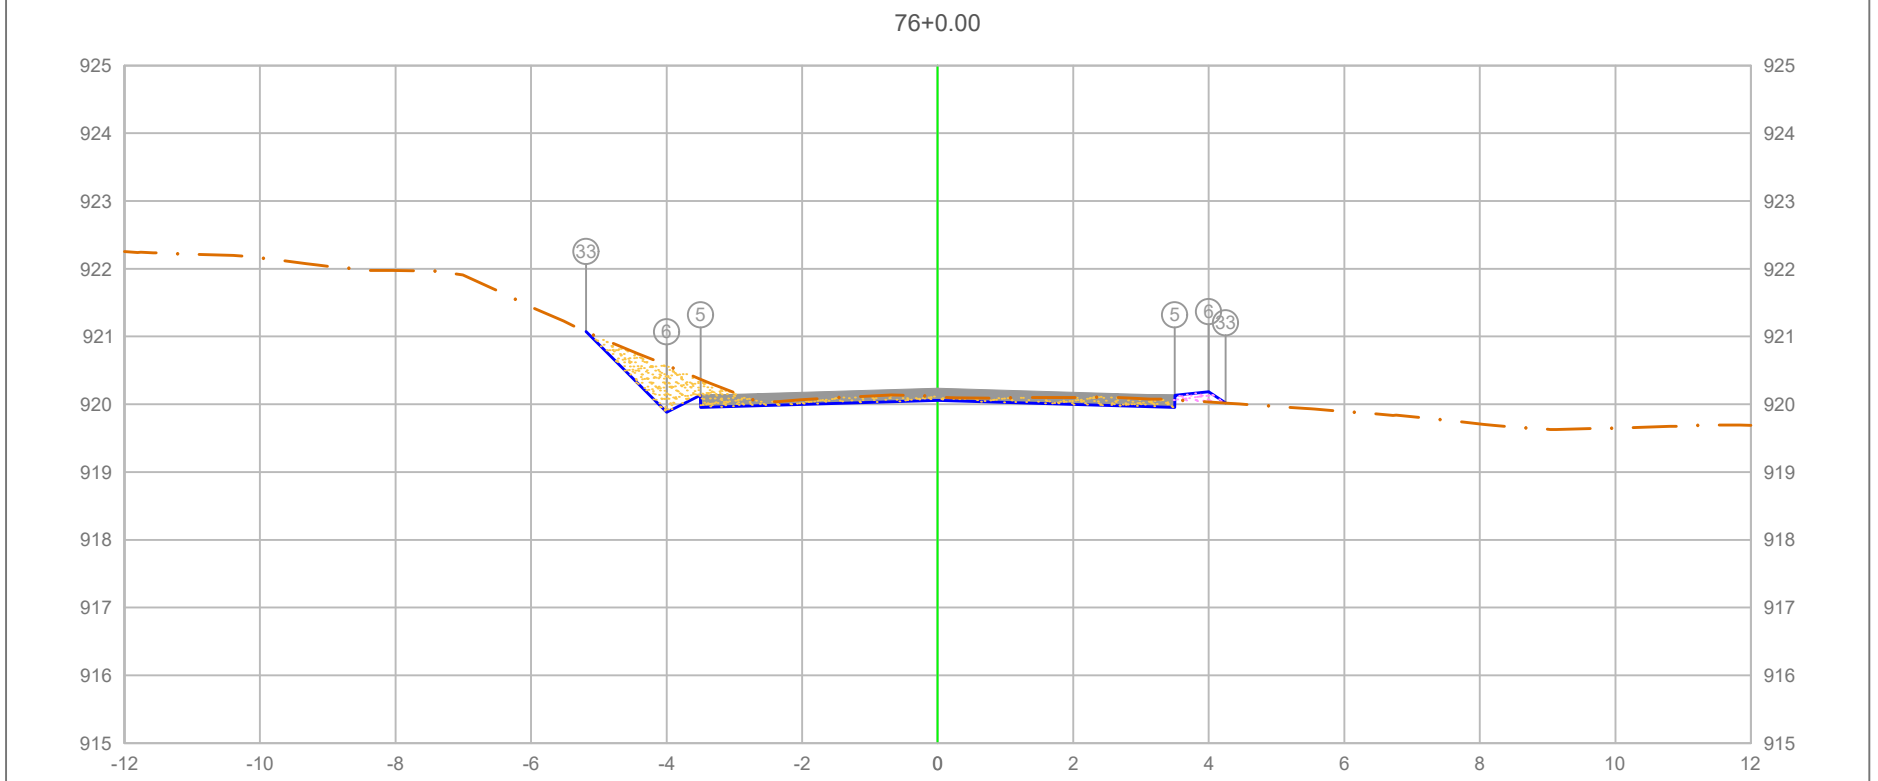

PLATAFORMA ACABADA LADO ESQUERDO	PTO.			5	33
	DIST.			-3.500	-4.247
	COTA			920.134	920.019
PLATAFORMA ACABADA LADO DIREITO	PTO.	5	6	33	
	DIST.	3.500	4.000	4.247	
	COTA	920.134	920.184	920.019	

ÁREA DE CORTE
ÁREA DE ATERRO
PERFIL DO TERRENO
PERFIL DA TERRAPLENAGEM
PAVIMENTO

1+520.00

Cota terreno = 920.059
Cota projeto = 920.120

A.corte 1ª. =	1.36 m²	A.aterro =	0.07 m²
A.corte 2ª. ripper =	m²	A.rsm =	m²
A.corte 2ª. explos. =	m²	A.reat. rachão =	m²
A.corte 3ª. =	m²	A.reat. solo =	m²


EMITENTE

OBJETO: NOTA DE SERVIÇO DE PAVIMENTO ACABADO

LOCAL: ESTRADA MUNICIPAL KO-301

ESCALA	CÓDIGO	FOLHA
1:100	NS-TER-01	

ORGÃO DE APROVAÇÃO

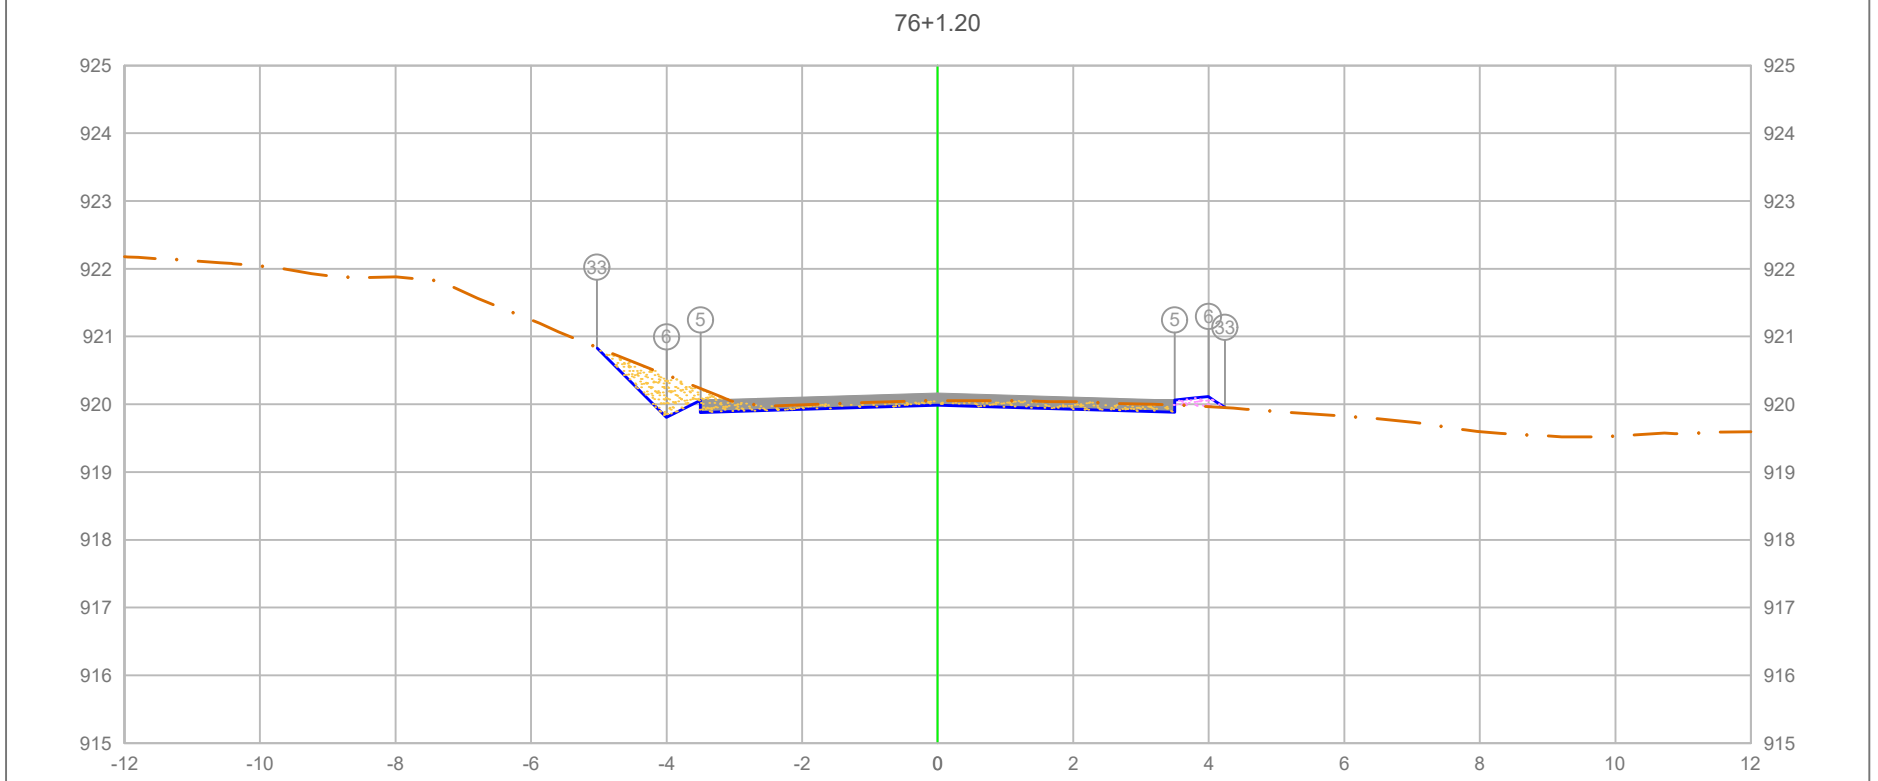

PLATAFORMA ACABADA LADO ESQUERDO	PTO.			5	6 33
	DIST.			-3.500	-4.000 -4.238
	COTA			920.061	919.911 919.840
PLATAFORMA ACABADA LADO DIREITO	PTO.	5	6	33	
	DIST.	3.500	4.000	4.238	
	COTA	920.061	920.111	919.952	

ÁREA DE CORTE
ÁREA DE ATERRO
PERFIL DO TERRENO
PERFIL DA TERRAPLENAGEM
PAVIMENTO

1+521.20

Cota terreno = 919.986
Cota projeto = 920.054

A.corte 1ª. =	1.23	m²	A.aterro =	0.07	m²
A.corte 2ª. ripper =		m²	A.rsm =		m²
A.corte 2ª. explos. =		m²	A.reat. rachão =		m²
A.corte 3ª. =		m²	A.reat. solo =		m²


EMITENTE

OBJETO: NOTA DE SERVIÇO DE PAVIMENTO ACABADO

LOCAL: ESTRADA MUNICIPAL KO-301

ESCALA	CÓDIGO	FOLHA
1:100	NS-TER-01	

ORGÃO DE APROVAÇÃO

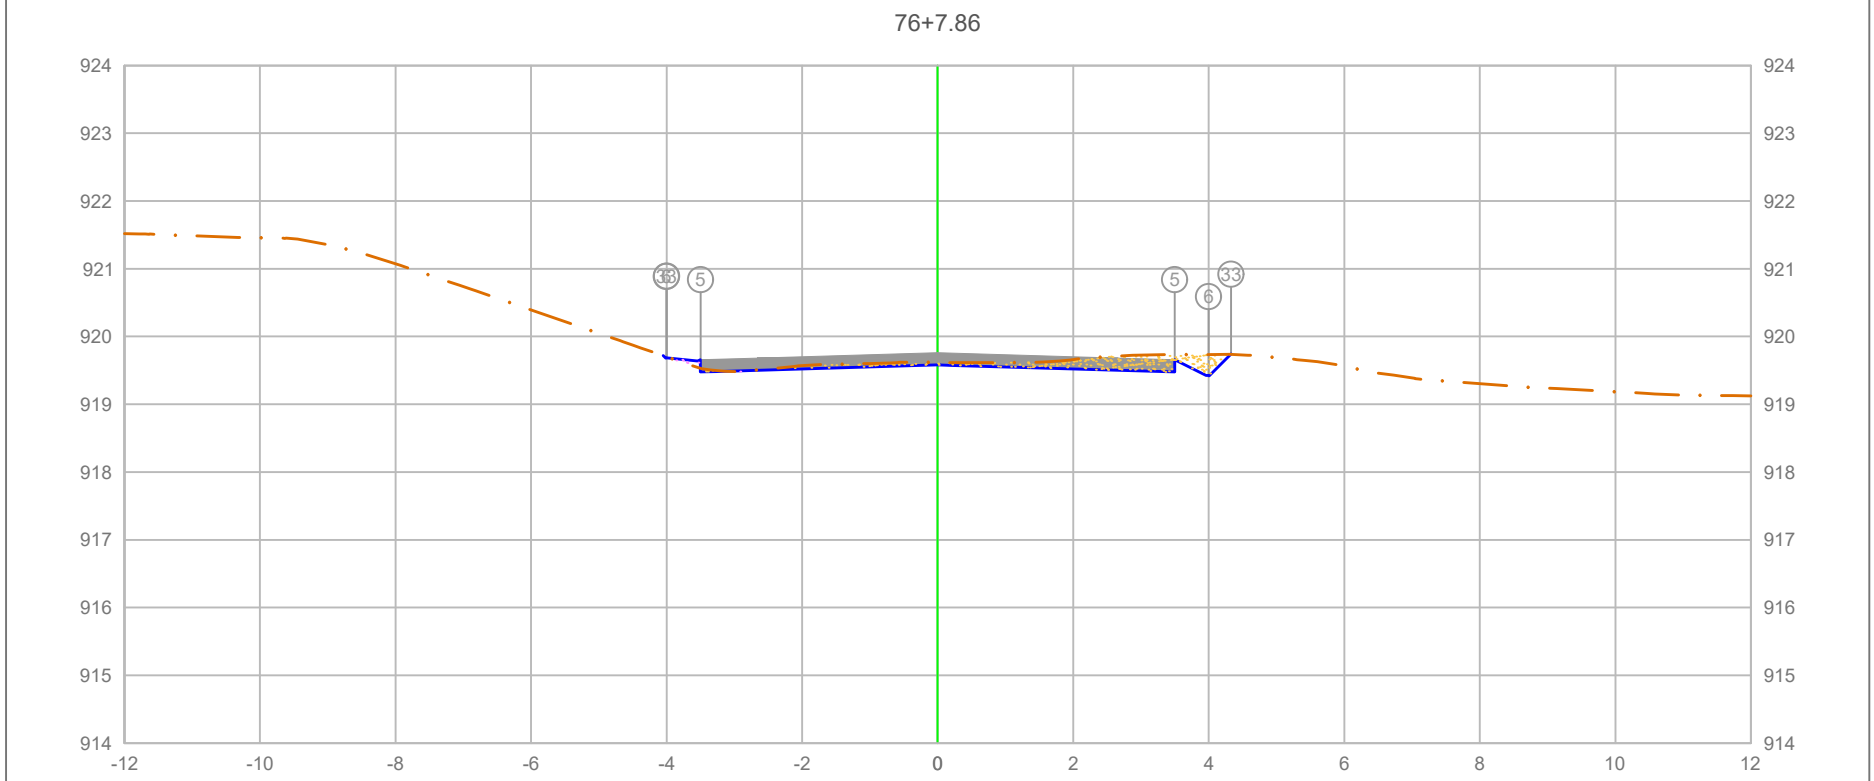


PLATAFORMA ACABADA LADO ESQUERDO	PTO.		5	6	33
	DIST.		-3.500	-4.000	-4.004
	COTA		919.656	919.706	919.703
PLATAFORMA ACABADA LADO DIREITO	PTO.	5	6	33	
	DIST.	3.500	4.000	4.329	
	COTA	919.656	919.406	919.735	

ÁREA DE CORTE
ÁREA DE ATERRO
PERFIL DO TERRENO
PERFIL DA TERRAPLENAGEM
PAVIMENTO

1+527.86

Cota terreno = 919.581
Cota projeto = 919.617

A.corte 1ª. = 0.74 m²	A.aterro = 0.02 m²	EMITENTE	OBJETO: NOTA DE SERVIÇO DE PAVIMENTO ACABADO
A.corte 2ª. ripper = m²	A.rsm = m²		LOCAL: ESTRADA MUNICIPAL KO-301
A.corte 2ª. explos. = m²	A.reat. rachão = m²		ESCALA 1:100 / CÓDIGO NS-TER-01 / FOLHA
A.corte 3ª. = m²	A.reat. solo = m²		ORGÃO DE APROVAÇÃO

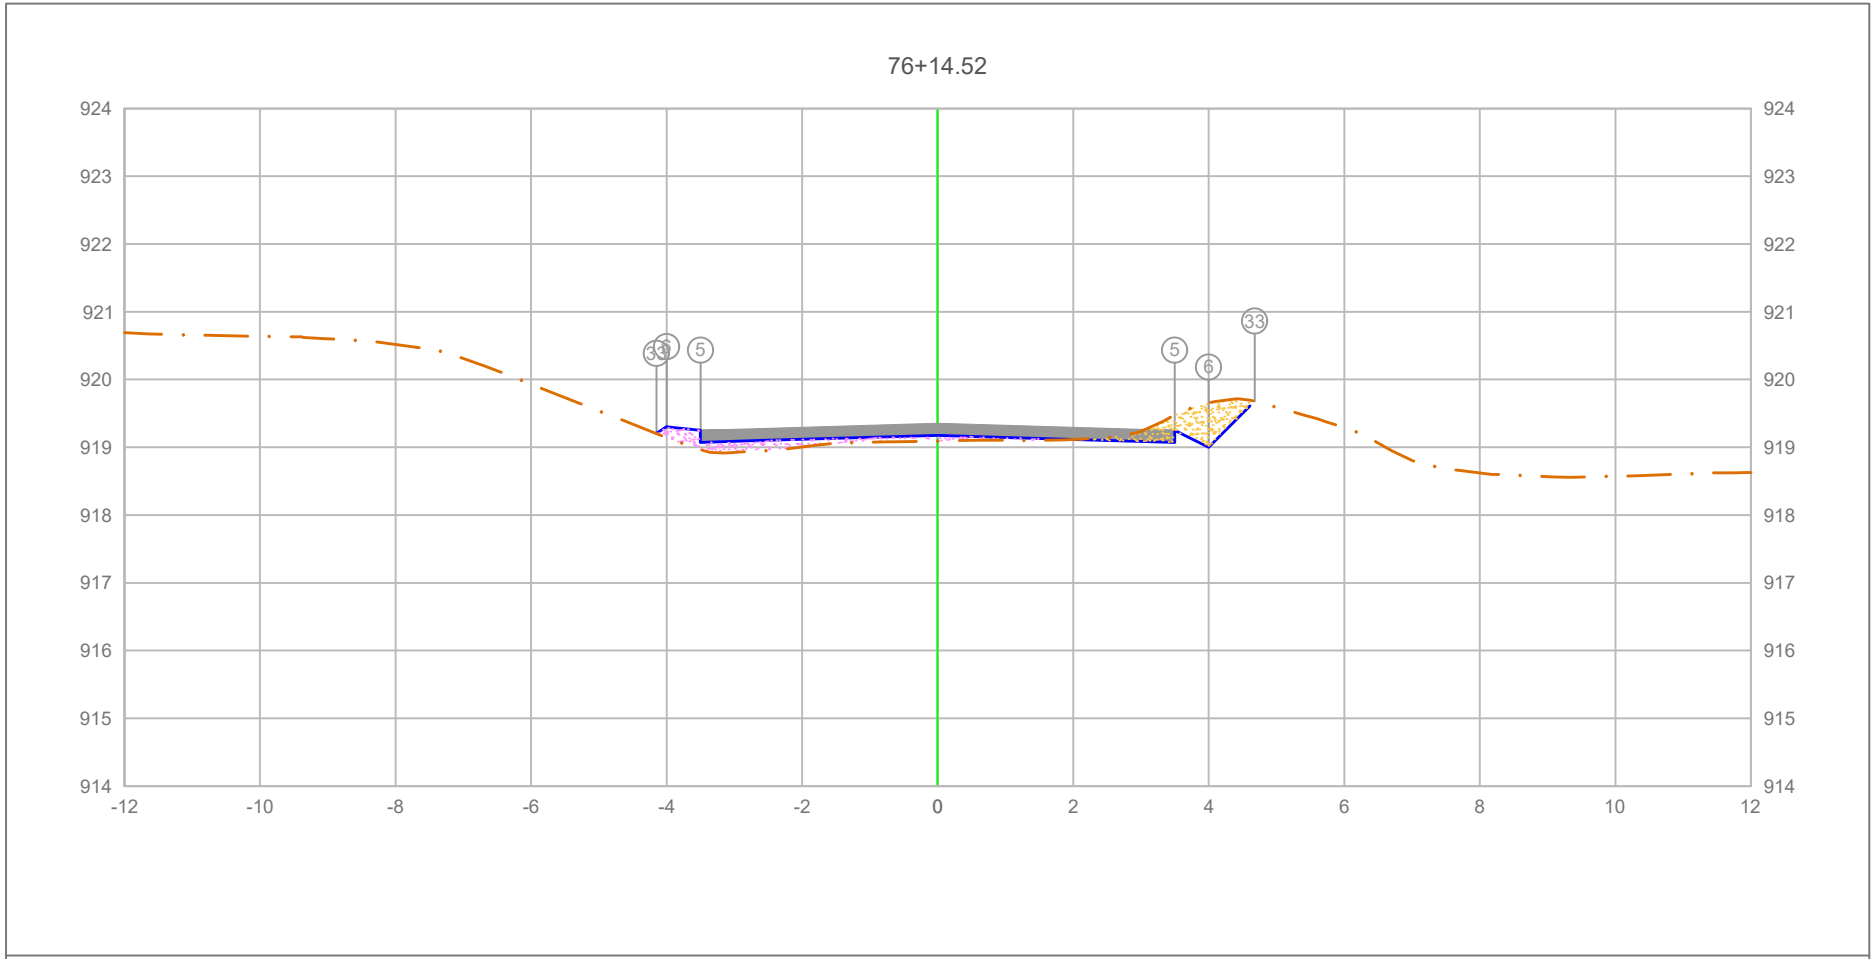


PLATAFORMA ACABADA LADO ESQUERDO	PTO.		5	6	33
	DIST.		-3.500	-4.000	-4.149
	COTA		919.251	919.301	919.202
PLATAFORMA ACABADA LADO DIREITO	PTO.	5	6	33
	DIST.	3.500	4.000	4.677
	COTA	919.251	919.001	919.678

ÁREA DE CORTE
ÁREA DE ATERRO
PERFIL DO TERRENO
PERFIL DA TERRAPLENAGEM
PAVIMENTO

1+534.52

Cota terreno = 919.176
Cota projeto = 919.092

A.corte 1ª. = 0.65 m²	A.aterro = 0.59 m²	EMITENTE	OBJETO: NOTA DE SERVIÇO DE PAVIMENTO ACABADO
A.corte 2ª. ripper = m²	A.rsm = m²		LOCAL: ESTRADA MUNICIPAL KO-301
A.corte 2ª. explos. = m²	A.reat. rachão = m²		ESCALA 1:100 / CÓDIGO NS-TER-01 / FOLHA
A.corte 3ª. = m²	A.reat. solo = m²		ORGÃO DE APROVAÇÃO

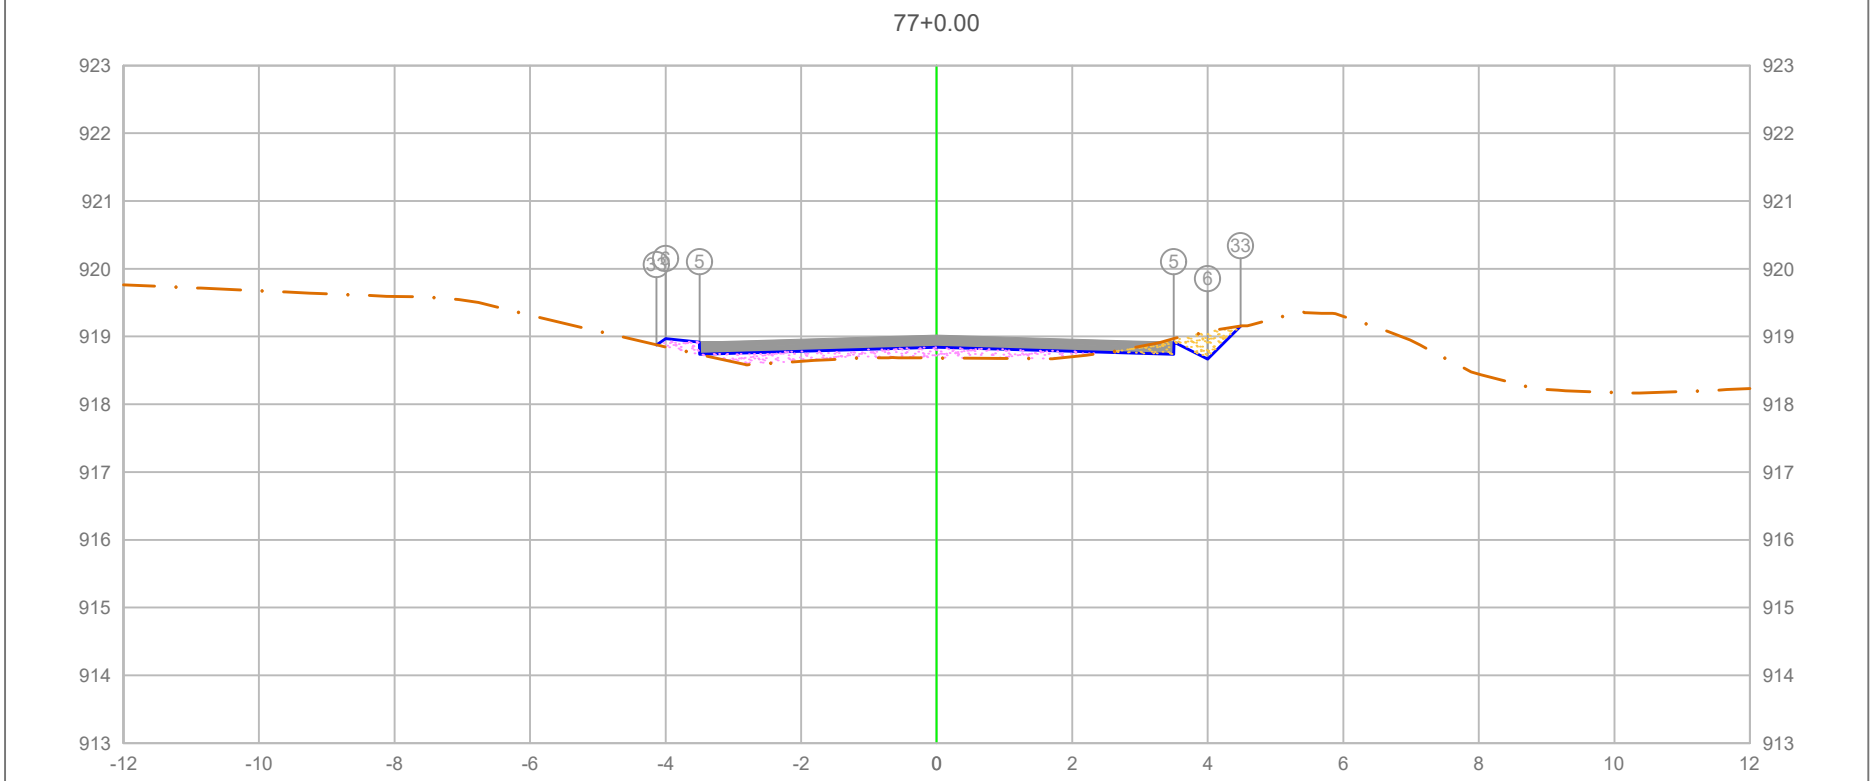


PLATAFORMA ACABADA LADO ESQUERDO	PTO.	5	6	33
	DIST.	-3.500	-4.000	-4.137
	COTA	918.918	918.968	918.877
PLATAFORMA ACABADA LADO DIREITO	PTO.	5	6	33
	DIST.	3.500	4.000	4.486
	COTA	918.918	918.668	919.154

ÁREA DE CORTE
ÁREA DE ATERRO
PERFIL DO TERRENO
PERFIL DA TERRAPLENAGEM
PAVIMENTO

1+540.00

Cota terreno = 918.843
Cota projeto = 918.683

A.corte 1ª. = 0.32 m²	A.aterro = 0.84 m²	EMITENTE	OBJETO: NOTA DE SERVIÇO DE PAVIMENTO ACABADO
A.corte 2ª. ripper = m²	A.rsm = m²		LOCAL: ESTRADA MUNICIPAL KO-301
A.corte 2ª. explos. = m²	A.reat. rachão = m²		ESCALA 1:100 / CÓDIGO NS-TER-01 / FOLHA
A.corte 3ª. = m²	A.reat. solo = m²		ORGÃO DE APROVAÇÃO

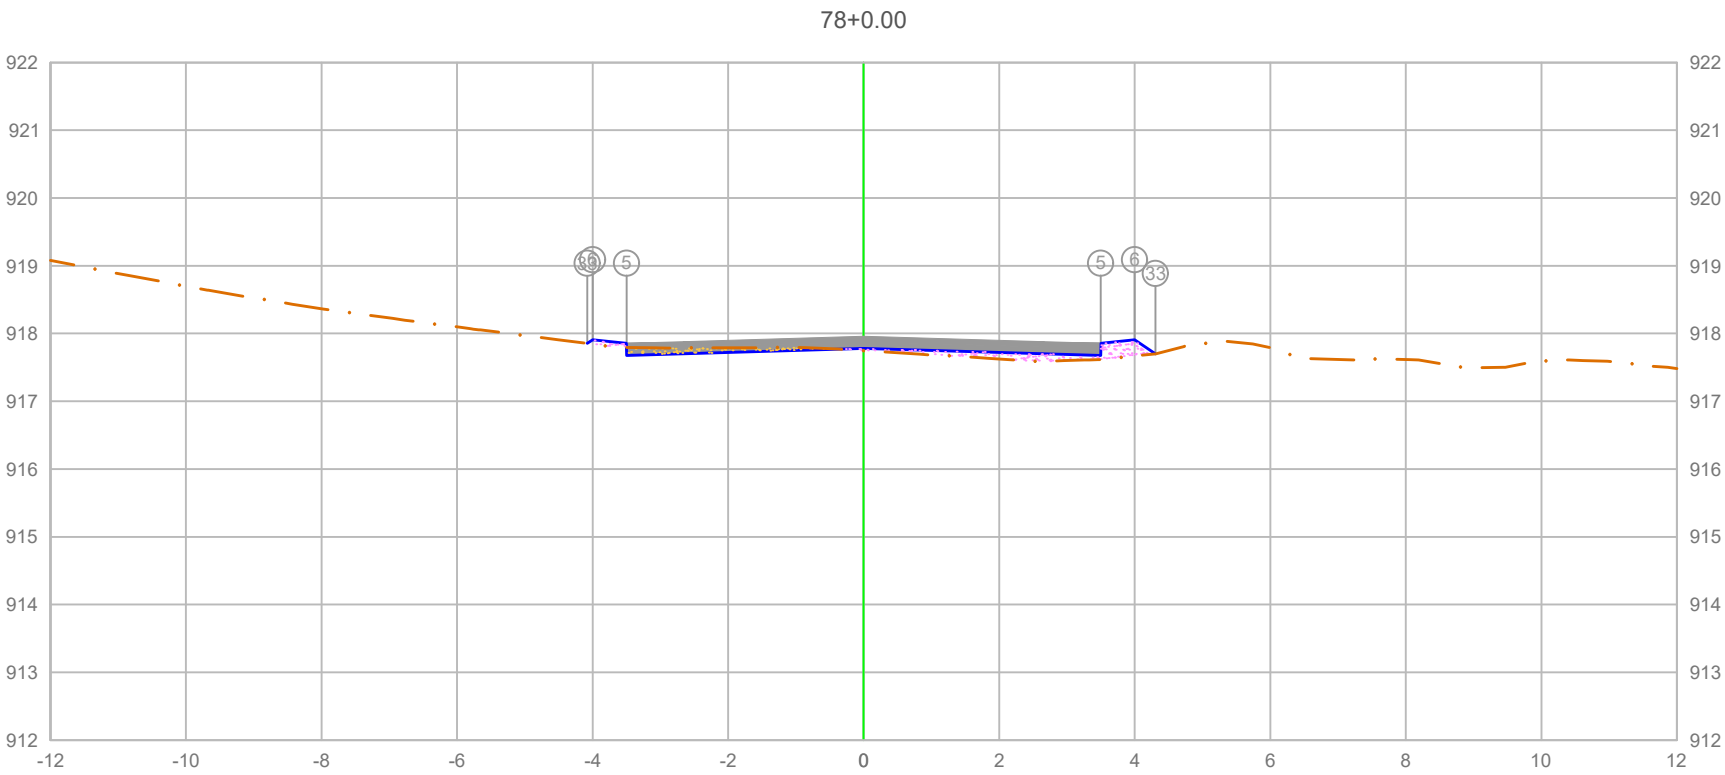

PLATAFORMA ACABADA LADO ESQUERDO	PTO.			5	6	33
	DIST.			-3.500	-4.000	-4.078
	COTA			917.856	917.906	917.854
PLATAFORMA ACABADA LADO DIREITO	PTO.	5	6	33		
	DIST.	3.500	4.000	4.307		
	COTA	917.856	917.906	917.701		

ÁREA DE CORTE
ÁREA DE ATERRO
PERFIL DO TERRENO
PERFIL DA TERRAPLENAGEM
PAVIMENTO

1+560.00


Cota terreno = 917.781
Cota projeto = 917.744

A.corte 1ª. =	0.21 m²	A.aterro =	0.47 m²
A.corte 2ª. ripper =	m²	A.rsm =	m²
A.corte 2ª. explos. =	m²	A.reat. rachão =	m²
A.corte 3ª. =	m²	A.reat. solo =	m²

EMITENTE

OBJETO: NOTA DE SERVIÇO DE PAVIMENTO ACABADO
LOCAL: ESTRADA MUNICIPAL KO-301
ESCALA 1:100 | CÓDIGO NS-TER-01 | FOLHA

ORGÃO DE APROVAÇÃO

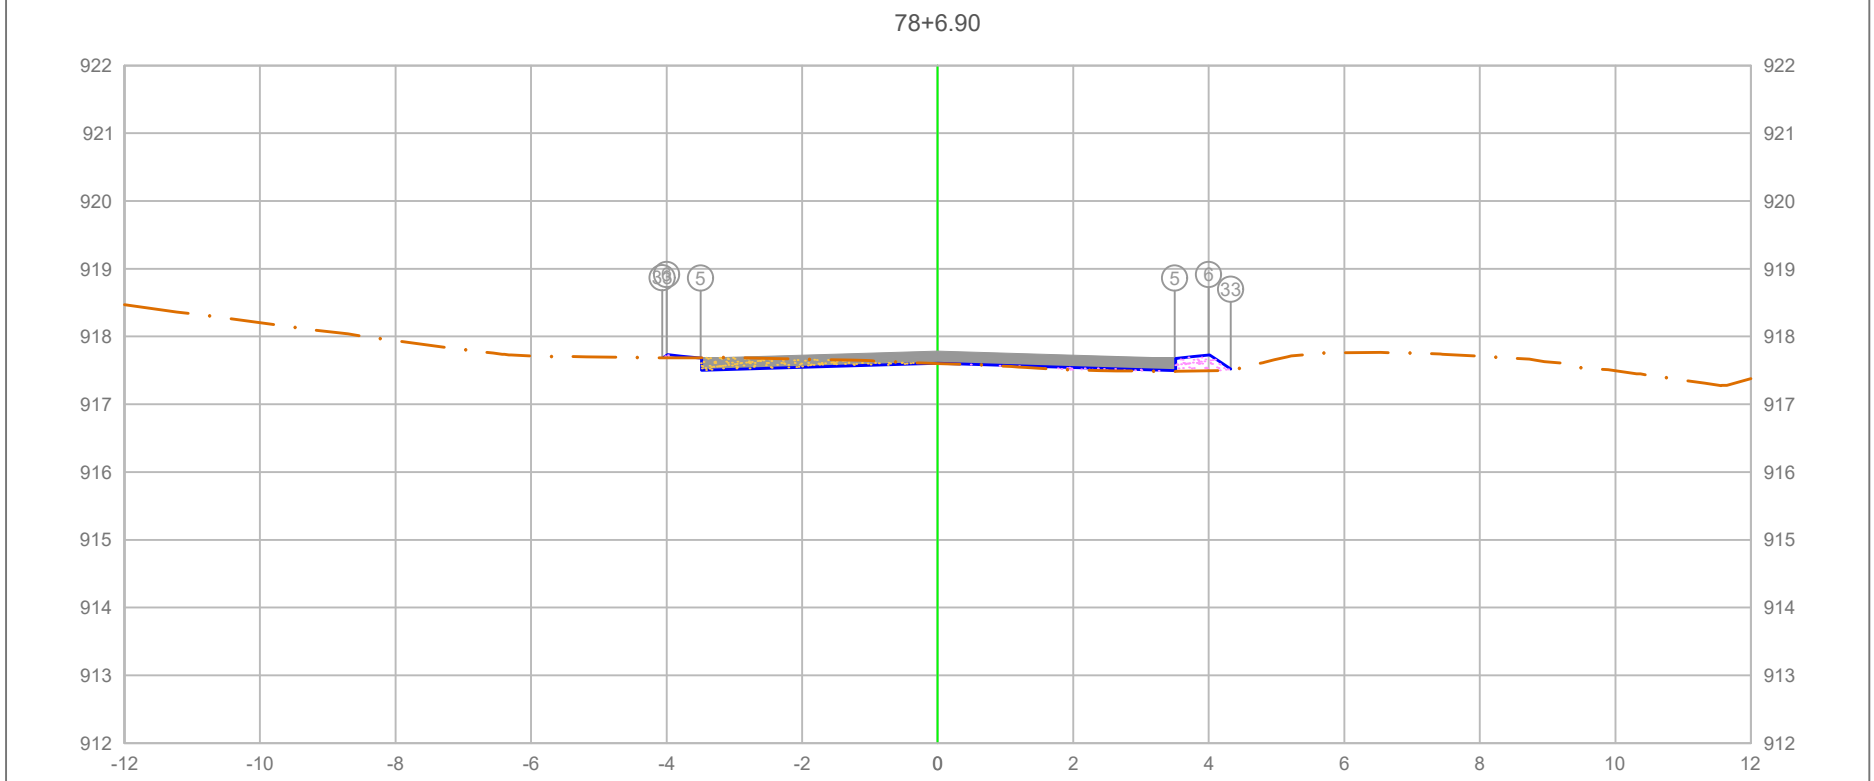


PLATAFORMA ACABADA LADO ESQUERDO	PTO.		5	6	33
	DIST.		-3.500	-4.000	-4.065
	COTA		917.679	917.729	917.686
PLATAFORMA ACABADA LADO DIREITO	PTO.	5	6	33	
	DIST.	3.500	4.000	4.323	
	COTA	917.679	917.729	917.514	

ÁREA DE CORTE
ÁREA DE ATERRO
PERFIL DO TERRENO
PERFIL DA TERRAPLENAGEM
PAVIMENTO

1+566.90

Cota terreno = 917.605
Cota projeto = 917.603

A.corte 1ª. = 0.36 m²	A.aterro = 0.23 m²	EMITENTE	OBJETO: NOTA DE SERVIÇO DE PAVIMENTO ACABADO
A.corte 2ª. ripper = m²	A.rsm = m²		LOCAL: ESTRADA MUNICIPAL KO-301
A.corte 2ª. explos. = m²	A.reat. rachão = m²		ESCALA 1:100 / CÓDIGO NS-TER-01 / FOLHA
A.corte 3ª. = m²	A.reat. solo = m²		ORGÃO DE APROVAÇÃO

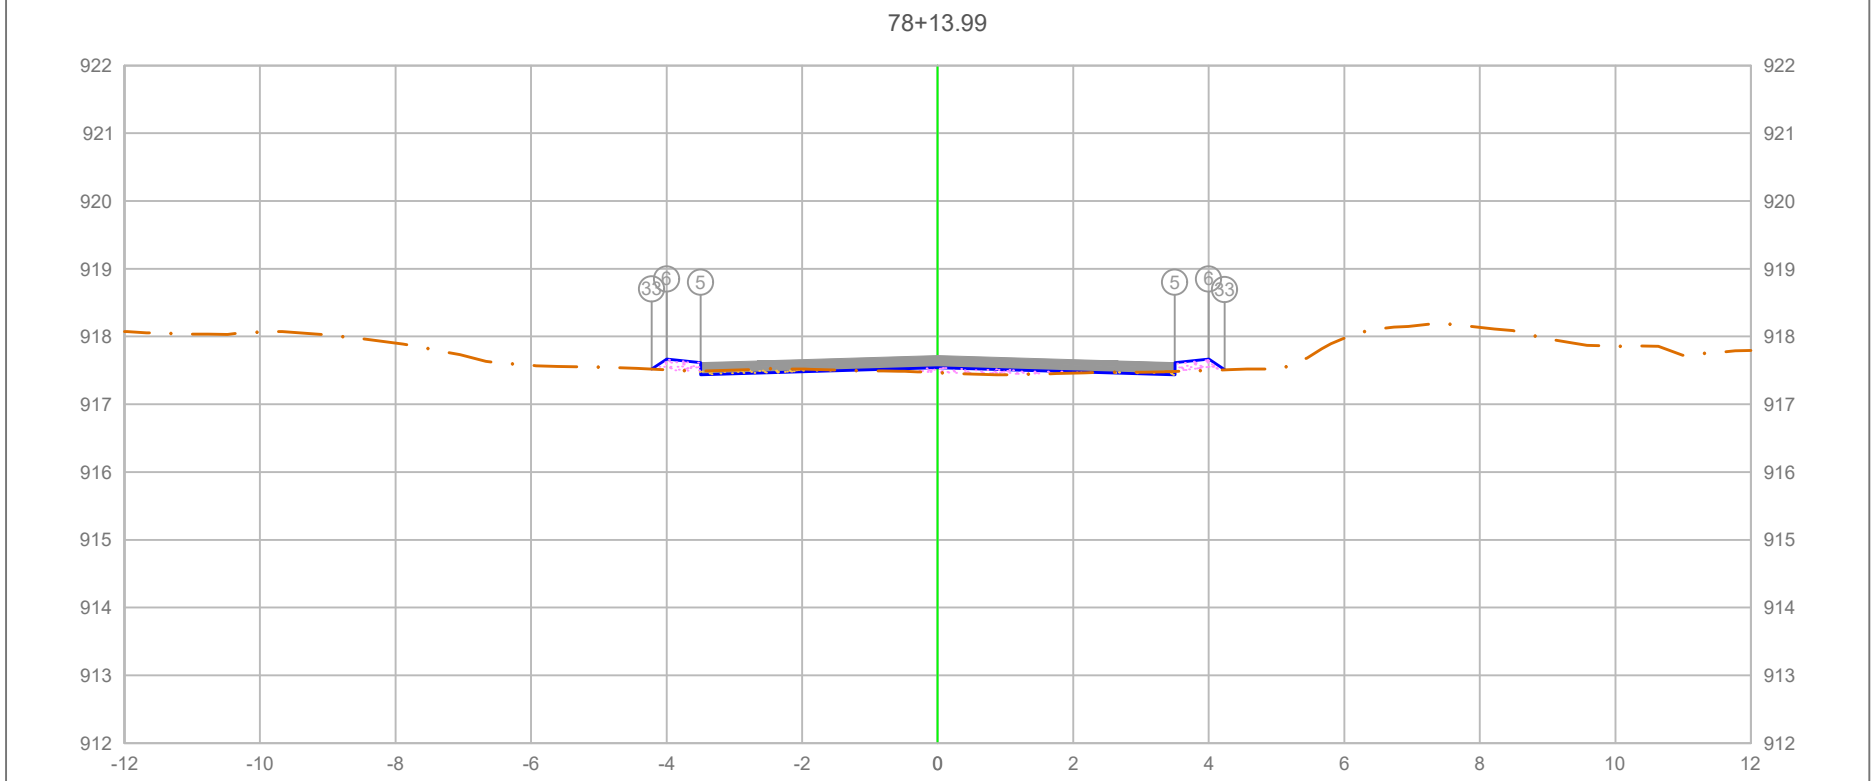

PLATAFORMA ACABADA LADO ESQUERDO	PTO.	5	6	33
	DIST.	-3.500	-4.000	-4.220
	COTA	917.616	917.666	917.519


PLATAFORMA ACABADA LADO DIREITO	PTO.	5	6	33
	DIST.	3.500	4.000	4.235
	COTA	917.616	917.666	917.509

ÁREA DE CORTE
ÁREA DE ATERRO
PERFIL DO TERRENO
PERFIL DA TERRAPLENAGEM
PAVIMENTO

1+573.99

Cota terreno = 917.541
Cota projeto = 917.468

A.corte 1ª. = 0.12 m²	A.aterro = 0.36 m²	EMITENTE	OBJETO: NOTA DE SERVIÇO DE PAVIMENTO ACABADO
A.corte 2ª. ripper = m²	A.rsm = m²		LOCAL: ESTRADA MUNICIPAL KO-301
A.corte 2ª. explos. = m²	A.reat. rachão = m²		ESCALA 1:100 / CÓDIGO NS-TER-01 / FOLHA
A.corte 3ª. = m²	A.reat. solo = m²		ORGÃO DE APROVAÇÃO

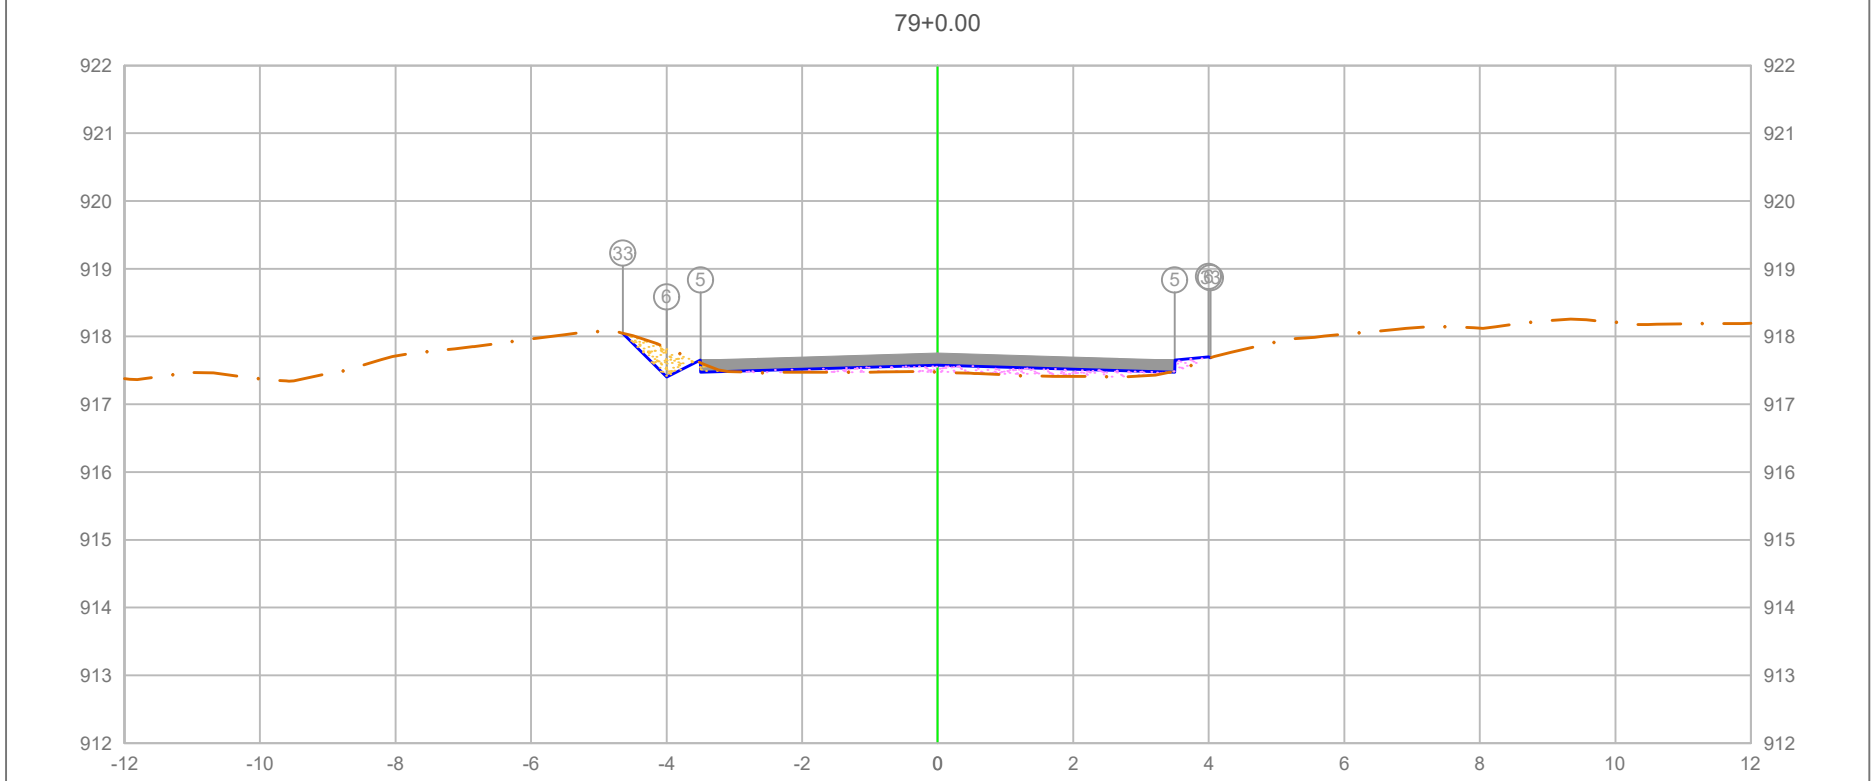

PLATAFORMA ACABADA LADO ESQUERDO	PTO.	5	6	33
	DIST.	-3.500	-4.000	-4.643
	COTA	917.652	917.402	918.046
PLATAFORMA ACABADA LADO DIREITO	PTO.	5	6	33
	DIST.	3.500	4.000	4.025
	COTA	917.652	917.702	917.685

ÁREA DE CORTE
ÁREA DE ATERRO
PERFIL DO TERRENO
PERFIL DA TERRAPLENAGEM
PAVIMENTO


1+580.00

Cota terreno = 917.577
Cota projeto = 917.475

A.corte 1ª. =	0.27	m²	A.aterro =	0.55	m²	EMITENTE	
A.corte 2ª. ripper =		m²	A.rsm =		m²		
A.corte 2ª. explos. =		m²	A.reat. rachão =		m²		
A.corte 3ª. =		m²	A.reat. solo =		m²		

OBJETO: NOTA DE SERVIÇO DE PAVIMENTO ACABADO
LOCAL: ESTRADA MUNICIPAL KO-301
ESCALA 1:100 | CÓDIGO NS-TER-01 | FOLHA

ORGÃO DE APROVAÇÃO

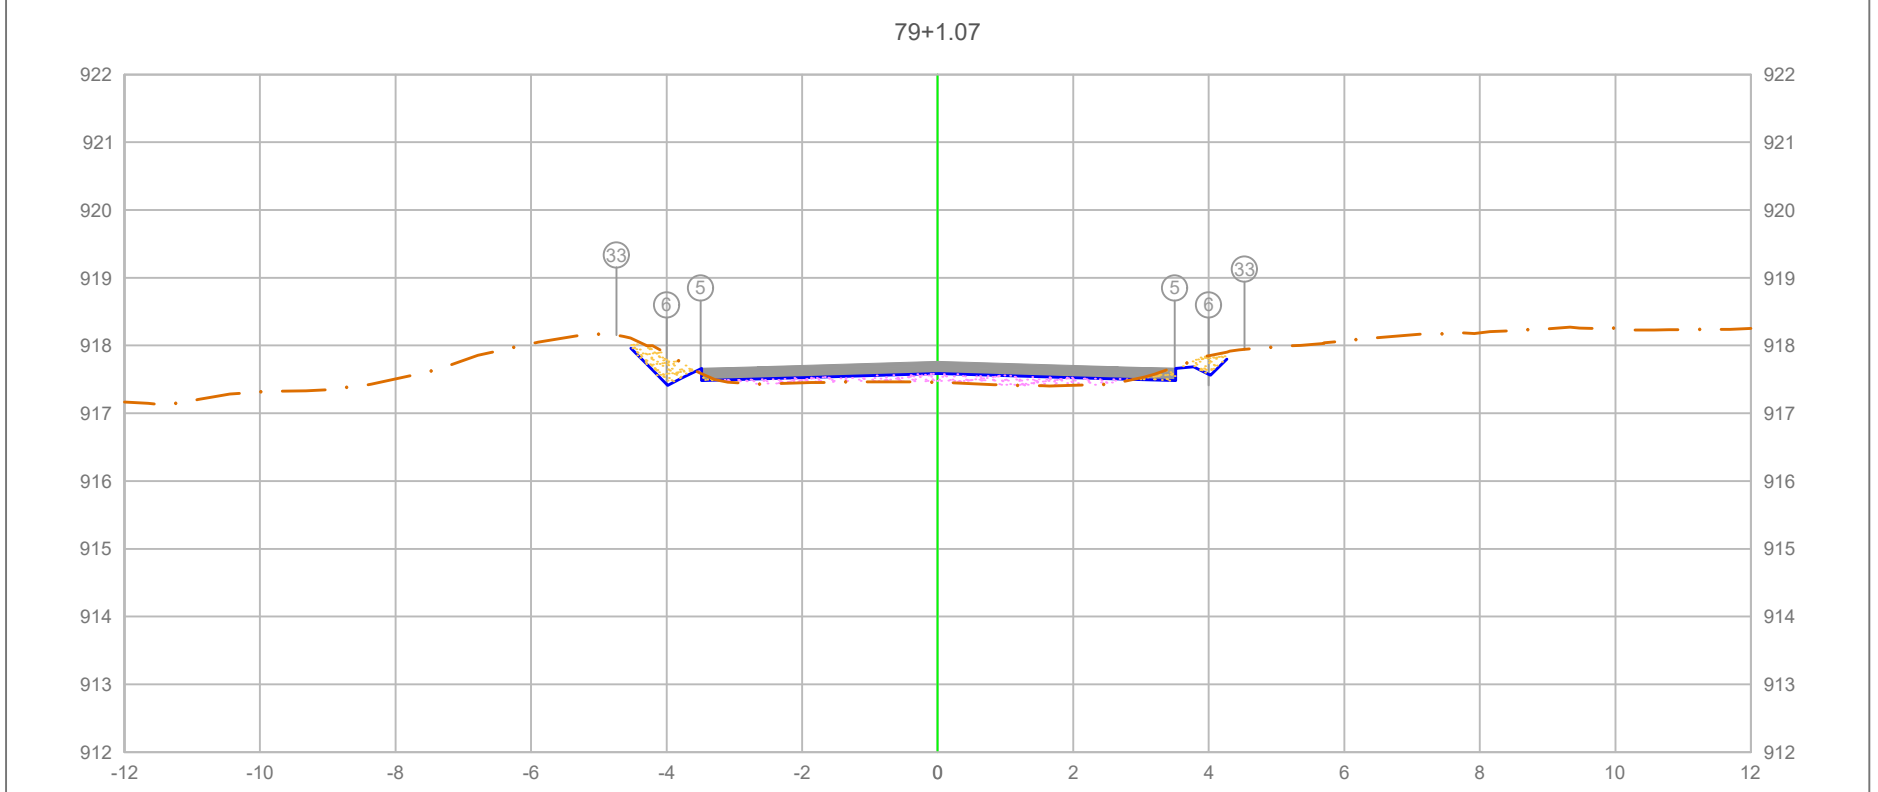

PLATAFORMA ACABADA LADO ESQUERDO	PTO.	5	6	33
	DIST.	-3.500	-4.000	4.740
	COTA	917.663	917.413	918.153
PLATAFORMA ACABADA LADO DIREITO	PTO.	5	6	33
	DIST.	3.500	4.000	4.530
	COTA	917.663	917.413	917.943

ÁREA DE CORTE
ÁREA DE ATERRO
PERFIL DO TERRENO
PERFIL DA TERRAPLENAGEM
PAVIMENTO


1+581.07

Cota terreno = 917.587
Cota projeto = 917.457

A.corte 1ª. =	0.45	m²	A.aterro =	0.61	m²	EMITENTE	
A.corte 2ª. ripper =		m²	A.rsm =		m²		
A.corte 2ª. explos. =		m²	A.reat. rachão =		m²		
A.corte 3ª. =		m²	A.reat. solo =		m²		

OBJETO: NOTA DE SERVIÇO DE PAVIMENTO ACABADO
LOCAL: ESTRADA MUNICIPAL KO-301
ESCALA 1:100 | CÓDIGO NS-TER-01 | FOLHA

ORGÃO DE APROVAÇÃO

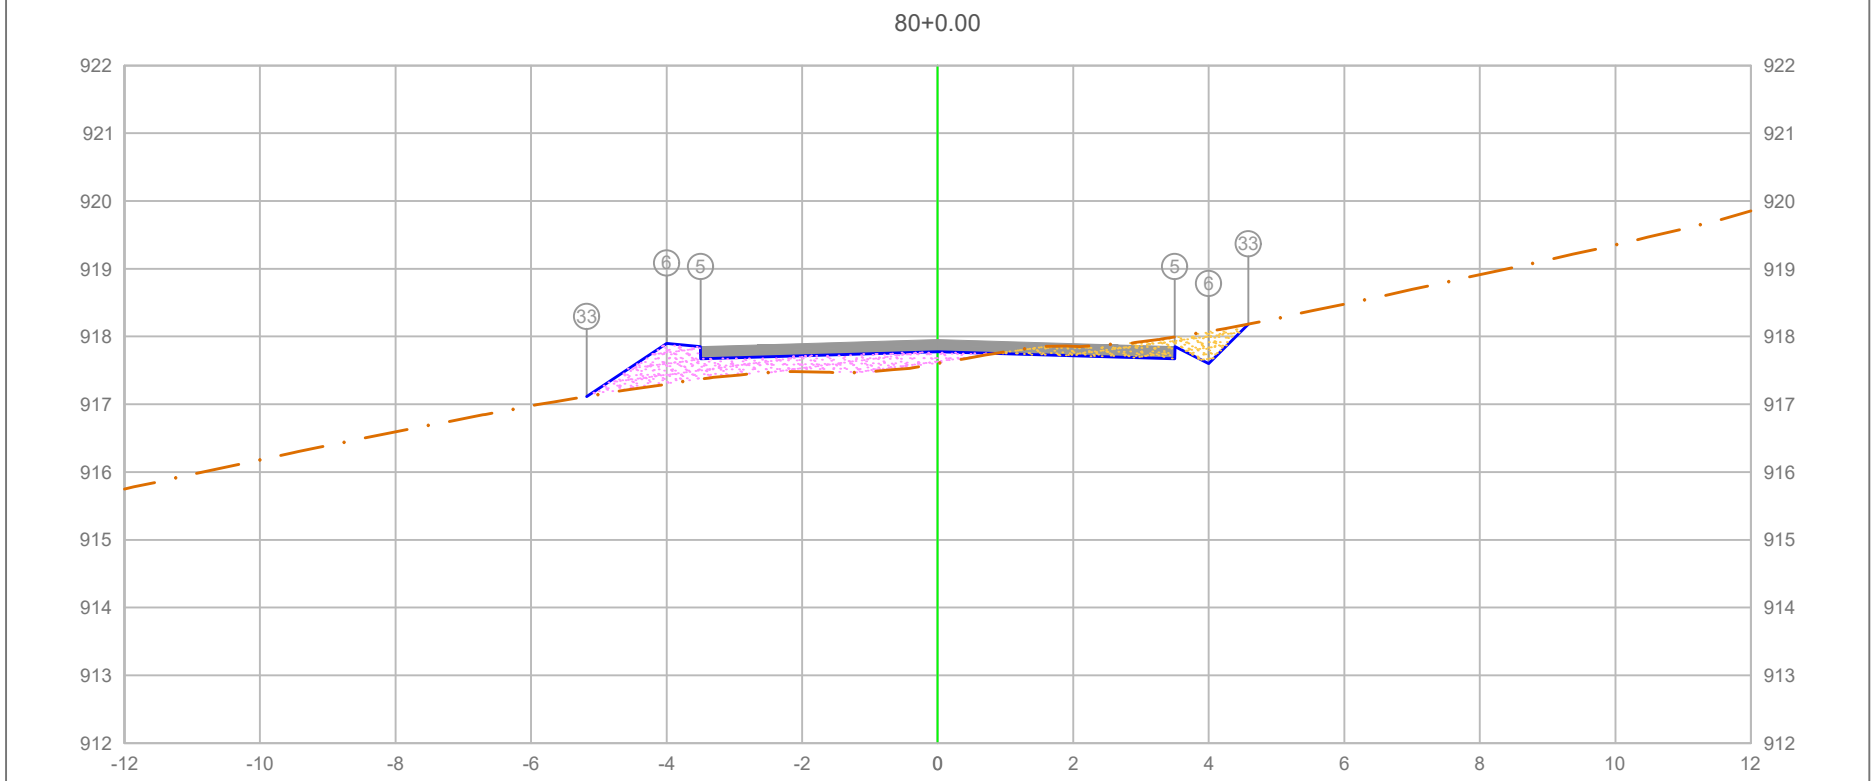

PLATAFORMA ACABADA LADO ESQUERDO	PTO.			5	6 3
	DIST.			-3.500	-4.000 3
	COTA			917.850	917.600 9
PLATAFORMA ACABADA LADO DIREITO	PTO.	5	6	33	
	DIST.	3.500	4.000	4.584	
	COTA	917.850	917.600	918.184	

ÁREA DE CORTE
ÁREA DE ATERRO
PERFIL DO TERRENO
PERFIL DA TERRAPLENAGEM
PAVIMENTO

1+600.00

Cota terreno = 917.775
Cota projeto = 917.604


A.corte 1ª. =	0.72 m²	A.aterro =	1.55 m²
A.corte 2ª. ripper =	m²	A.rsm =	m²
A.corte 2ª. explos. =	m²	A.reat. rachão =	m²
A.corte 3ª. =	m²	A.reat. solo =	m²

EMITENTE

OBJETO: NOTA DE SERVIÇO DE PAVIMENTO ACABADO
LOCAL: ESTRADA MUNICIPAL KO-301
ESCALA 1:100 | CÓDIGO NS-TER-01 | FOLHA

ORGÃO DE APROVAÇÃO

81+0.00

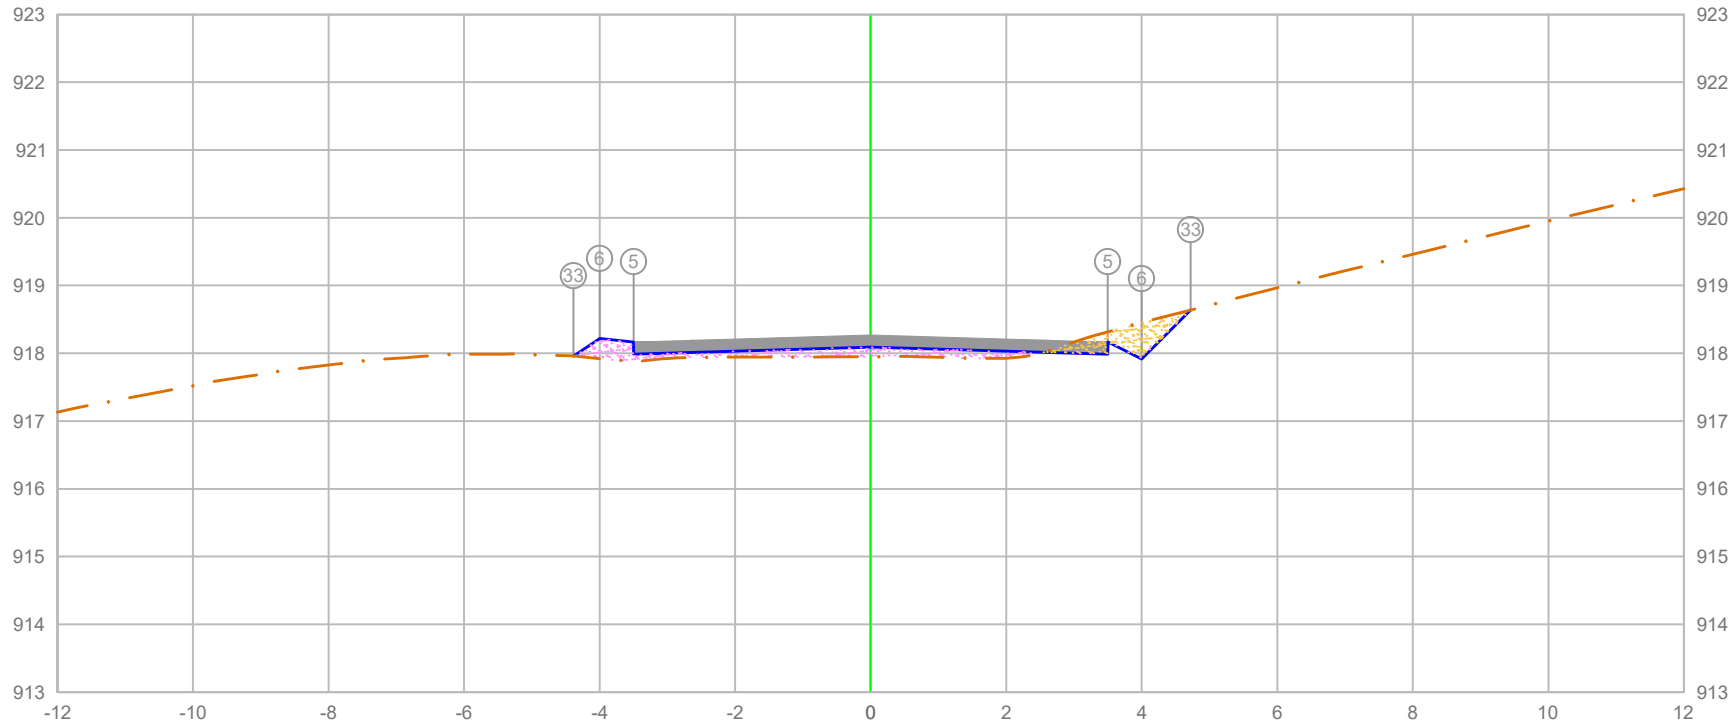


PLATAFORMA ACABADA LADO ESQUERDO	PTO.		5	6	33
	DIST.		-3.500	-4.000	-4.386
	COTA		918.167	918.217	917.960
PLATAFORMA ACABADA LADO DIREITO	PTO.	5	6	33
	DIST.	3.500	4.000	4.723
	COTA	918.167	917.917	918.640

ÁREA DE CORTE
ÁREA DE ATERRO
PERFIL DO TERRENO
PERFIL DA TERRAPLENAGEM
PAVIMENTO

1+620.00

Cota terreno = 918.092
Cota projeto = 917.950

A.corte 1ª. = 0.53 m²	A.aterro = 0.84 m²	EMITENTE	OBJETO: NOTA DE SERVIÇO DE PAVIMENTO ACABADO
A.corte 2ª. ripper = m²	A.rsm = m²		LOCAL: ESTRADA MUNICIPAL KO-301
A.corte 2ª. explos. = m²	A.reat. rachão = m²		ESCALA 1:100 / CÓDIGO NS-TER-01 / FOLHA
A.corte 3ª. = m²	A.reat. solo = m²		ORGÃO DE APROVAÇÃO

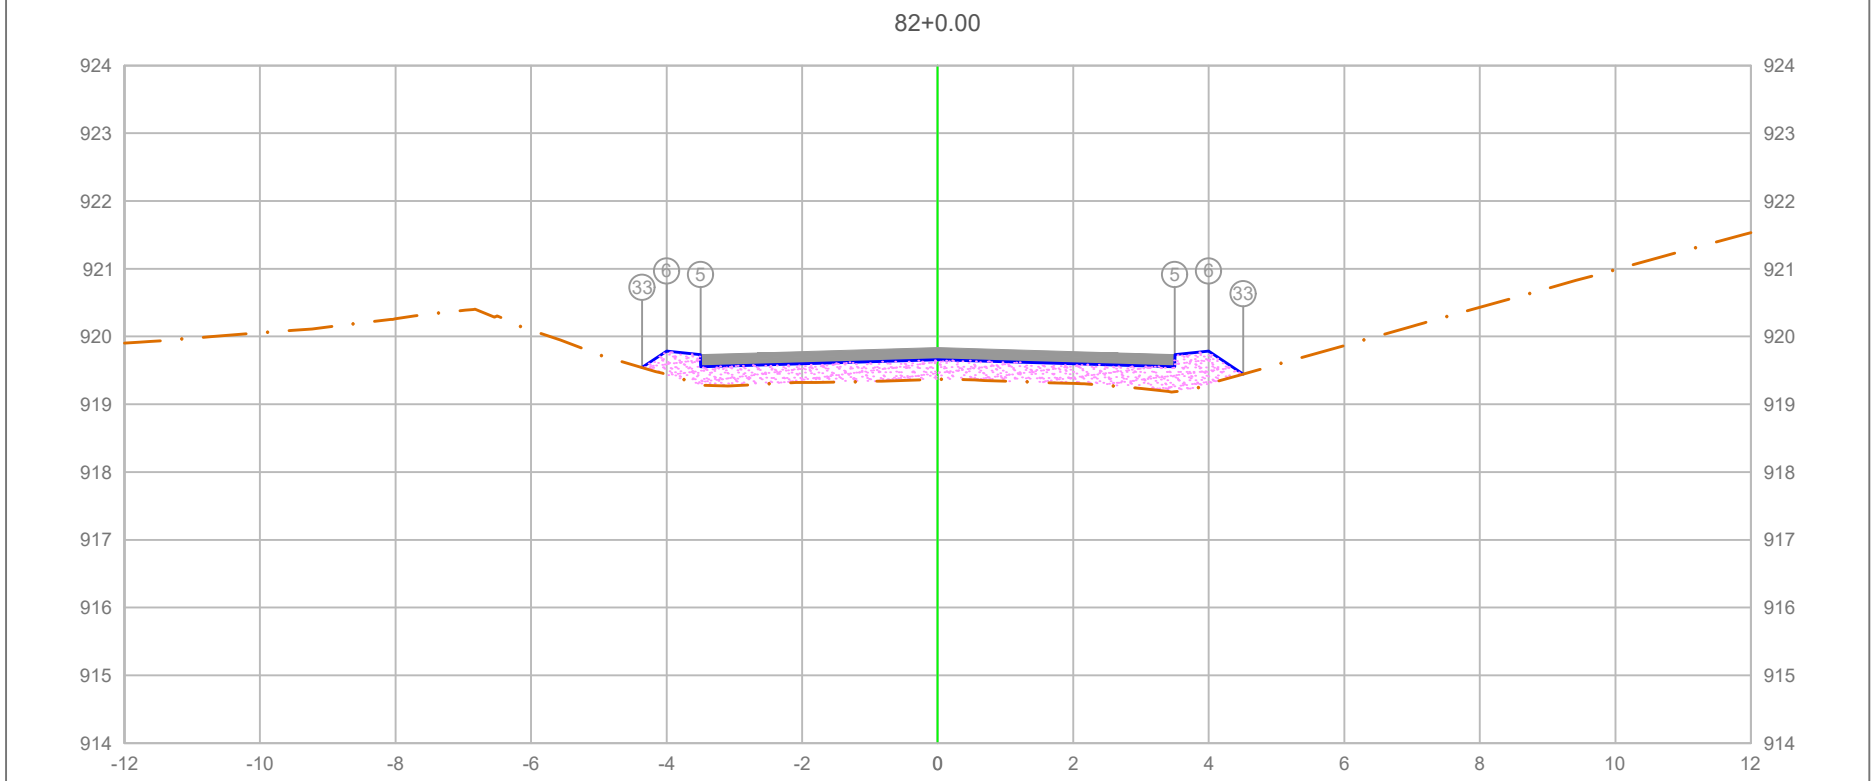

PLATAFORMA ACABADA LADO ESQUERDO	PTO.	5	6	33
	DIST.	-3.500	-4.000	-4.361
	COTA	919.733	919.783	919.543

PLATAFORMA ACABADA LADO DIREITO	PTO.	5	6	33
	DIST.	3.500	4.000	4.507
	COTA	919.733	919.783	919.446

ÁREA DE CORTE
ÁREA DE ATERRO
PERFIL DO TERRENO
PERFIL DA TERRAPLENAGEM
PAVIMENTO

1+640.00

Cota terreno = 919.658
Cota projeto = 919.369

A.corte 1ª. =	0.00 m²	A.aterro =	2.70 m²
A.corte 2ª. ripper =	m²	A.rsm =	m²
A.corte 2ª. explos. =	m²	A.reat. rachão =	m²
A.corte 3ª. =	m²	A.reat. solo =	m²


EMITENTE

OBJETO: NOTA DE SERVIÇO DE PAVIMENTO ACABADO

LOCAL: ESTRADA MUNICIPAL KO-301

ESCALA	CÓDIGO	FOLHA
1:100	NS-TER-01	

ORGÃO DE APROVAÇÃO

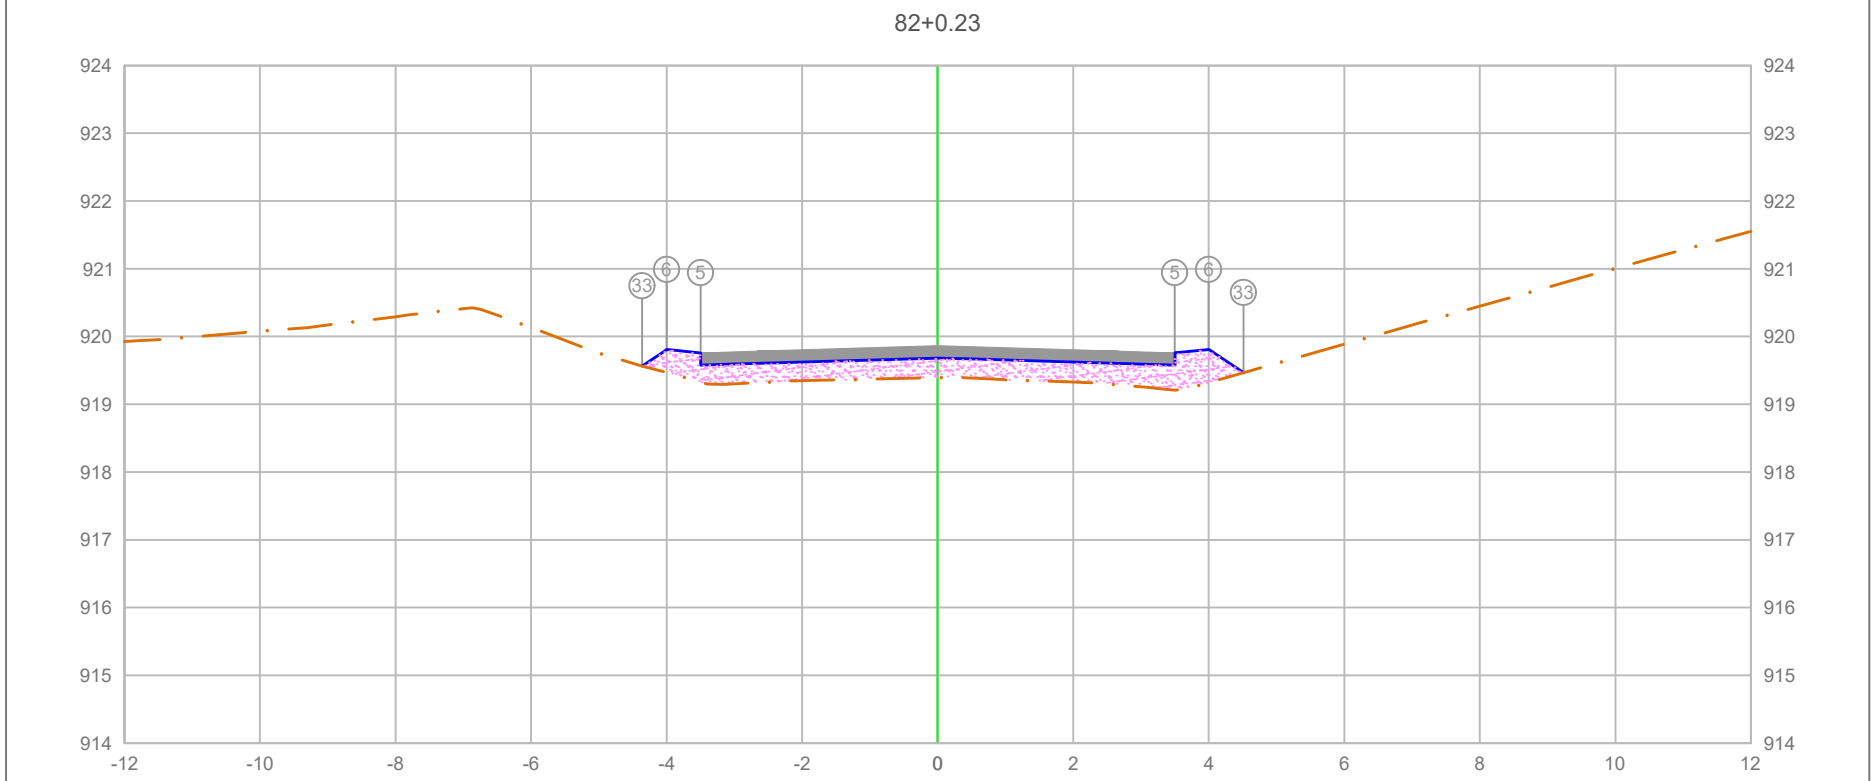


PLATAFORMA ACABADA LADO ESQUERDO	PTO.			5 / 6 / 33
	DIST.			-3.500 / -4.000 / -4.364
	COTA			919.758 / 919.808 / 919.566
PLATAFORMA ACABADA LADO DIREITO	PTO.	5	6	33
	DIST.	3.500	4.000	4.513
	COTA	919.758	919.808	919.466

ÁREA DE CORTE
ÁREA DE ATERRO
PERFIL DO TERRENO
PERFIL DA TERRAPLENAGEM
PAVIMENTO

1+640.23

Cota terreno = 919.683
Cota projeto = 919.393

A.corte 1ª. = 0.00 m²	A.aterro = 2.70 m²	EMITENTE	OBJETO: NOTA DE SERVIÇO DE PAVIMENTO ACABADO
A.corte 2ª. ripper = m²	A.rsm = m²		LOCAL: ESTRADA MUNICIPAL KO-301
A.corte 2ª. explos. = m²	A.reat. rachão = m²		ESCALA 1:100 / CÓDIGO NS-TER-01 / FOLHA
A.corte 3ª. = m²	A.reat. solo = m²		ORGÃO DE APROVAÇÃO

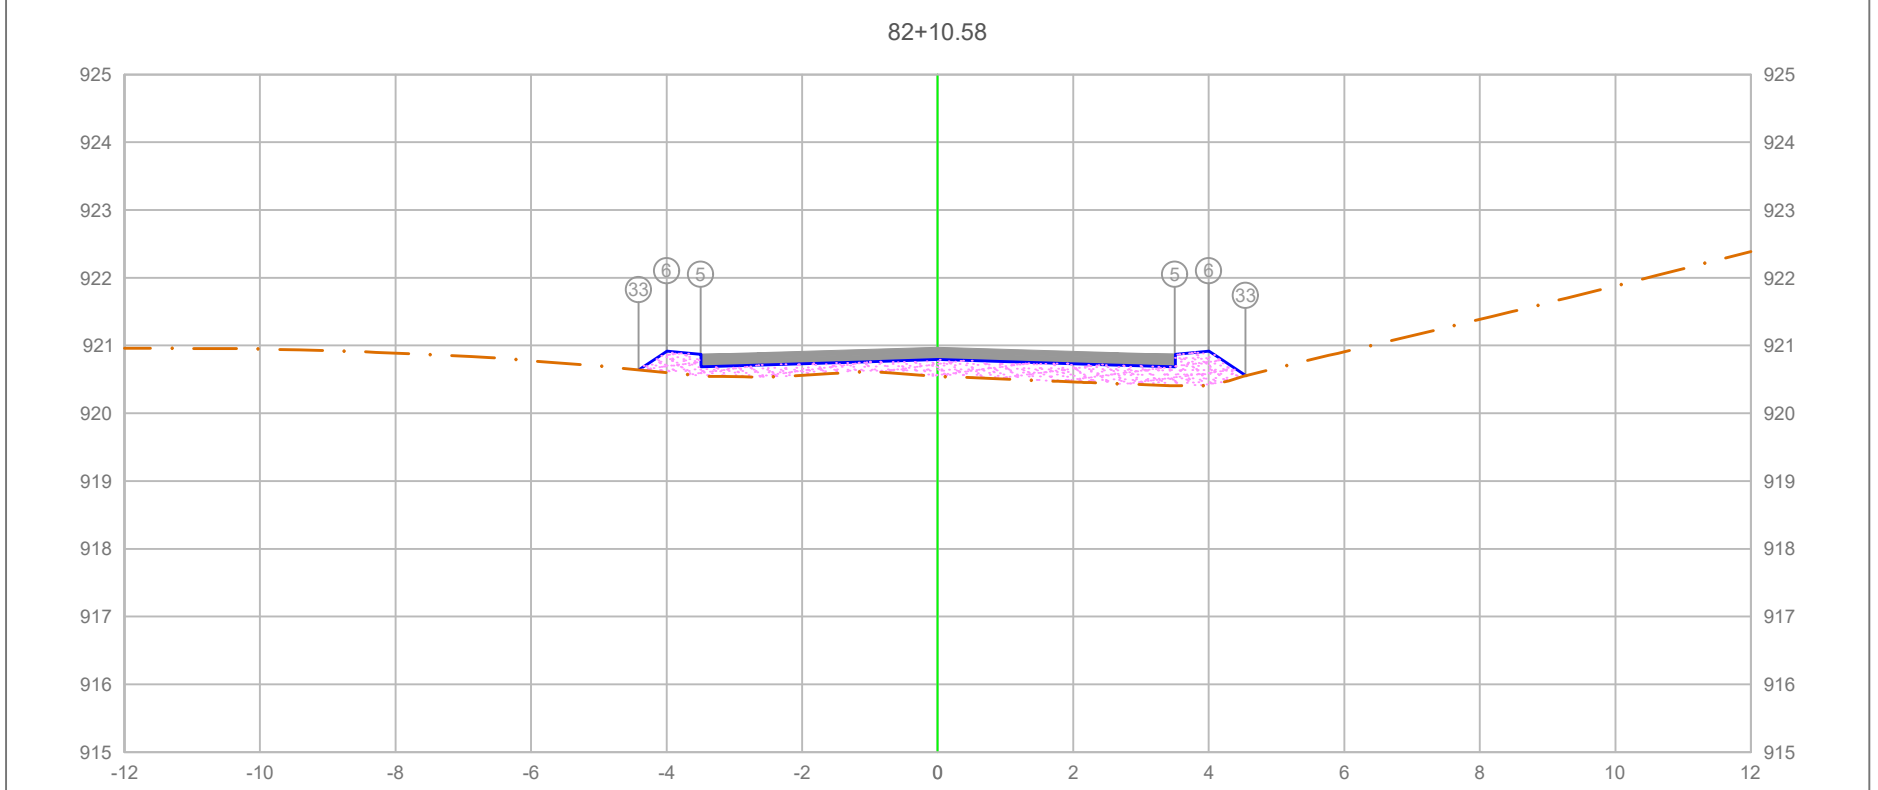

PLATAFORMA ACABADA LADO ESQUERDO	PTO.			5 / 6 / 33
	DIST.			-3.500 / -4.000 / -4.416
	COTA			920.868 / 920.918 / 920.641
PLATAFORMA ACABADA LADO DIREITO	PTO.	5	6	33
	DIST.	3.500	4.000	4.544
	COTA	920.868	920.918	920.555

ÁREA DE CORTE
ÁREA DE ATERRO
PERFIL DO TERRENO
PERFIL DA TERRAPLENAGEM
PAVIMENTO

1+650.58


Cota terreno = 920.793
Cota projeto = 920.544

A.corte 1ª. =	0.00	m²	A.aterro =	2.14	m²
A.corte 2ª. ripper =		m²	A.rsm =		m²
A.corte 2ª. explos. =		m²	A.reat. rachão =		m²
A.corte 3ª. =		m²	A.reat. solo =		m²

EMITENTE

OBJETO: NOTA DE SERVIÇO DE PAVIMENTO ACABADO
LOCAL: ESTRADA MUNICIPAL KO-301
ESCALA 1:100 | CÓDIGO NS-TER-01 | FOLHA

ORGÃO DE APROVAÇÃO

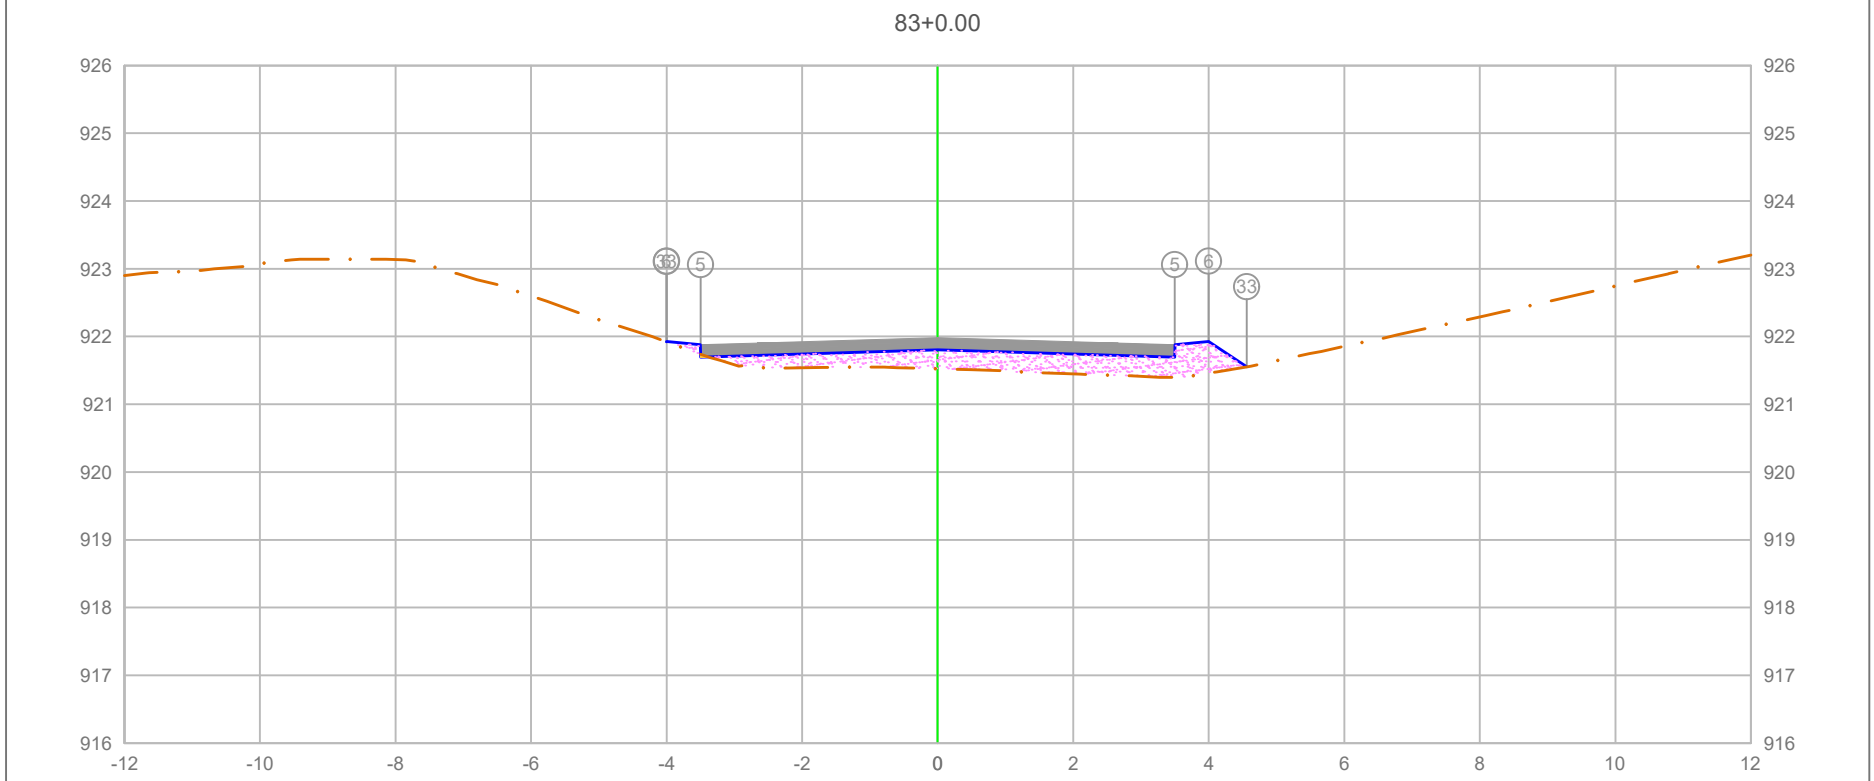

		5	6	33
PLATAFORMA ACABADA LADO ESQUERDO	PTO.			
	DIST.	-3.500	-4.000	-4.005
	COTA	921.877	921.927	921.924
PLATAFORMA ACABADA LADO DIREITO	PTO.	5	6	33
	DIST.	3.500	4.000	4.562
	COTA	921.877	921.927	921.553

ÁREA DE CORTE
PAVIMENTO
ÁREA DE ATERRO
PERFIL DO TERRENO
PERFIL DA TERRAPLENAGEM

1+660.00

Cota terreno = 921.802
Cota projeto = 921.525

A.corte 1ª. =	0.00 m²	A.aterro =	2.09 m²
A.corte 2ª. ripper =	m²	A.rsm =	m²
A.corte 2ª. explos. =	m²	A.reat. rachão =	m²
A.corte 3ª. =	m²	A.reat. solo =	m²


EMITENTE

OBJETO: NOTA DE SERVIÇO DE PAVIMENTO ACABADO

LOCAL: ESTRADA MUNICIPAL KO-301

ESCALA	CÓDIGO	FOLHA
1:100	NS-TER-01	

ORGÃO DE APROVAÇÃO

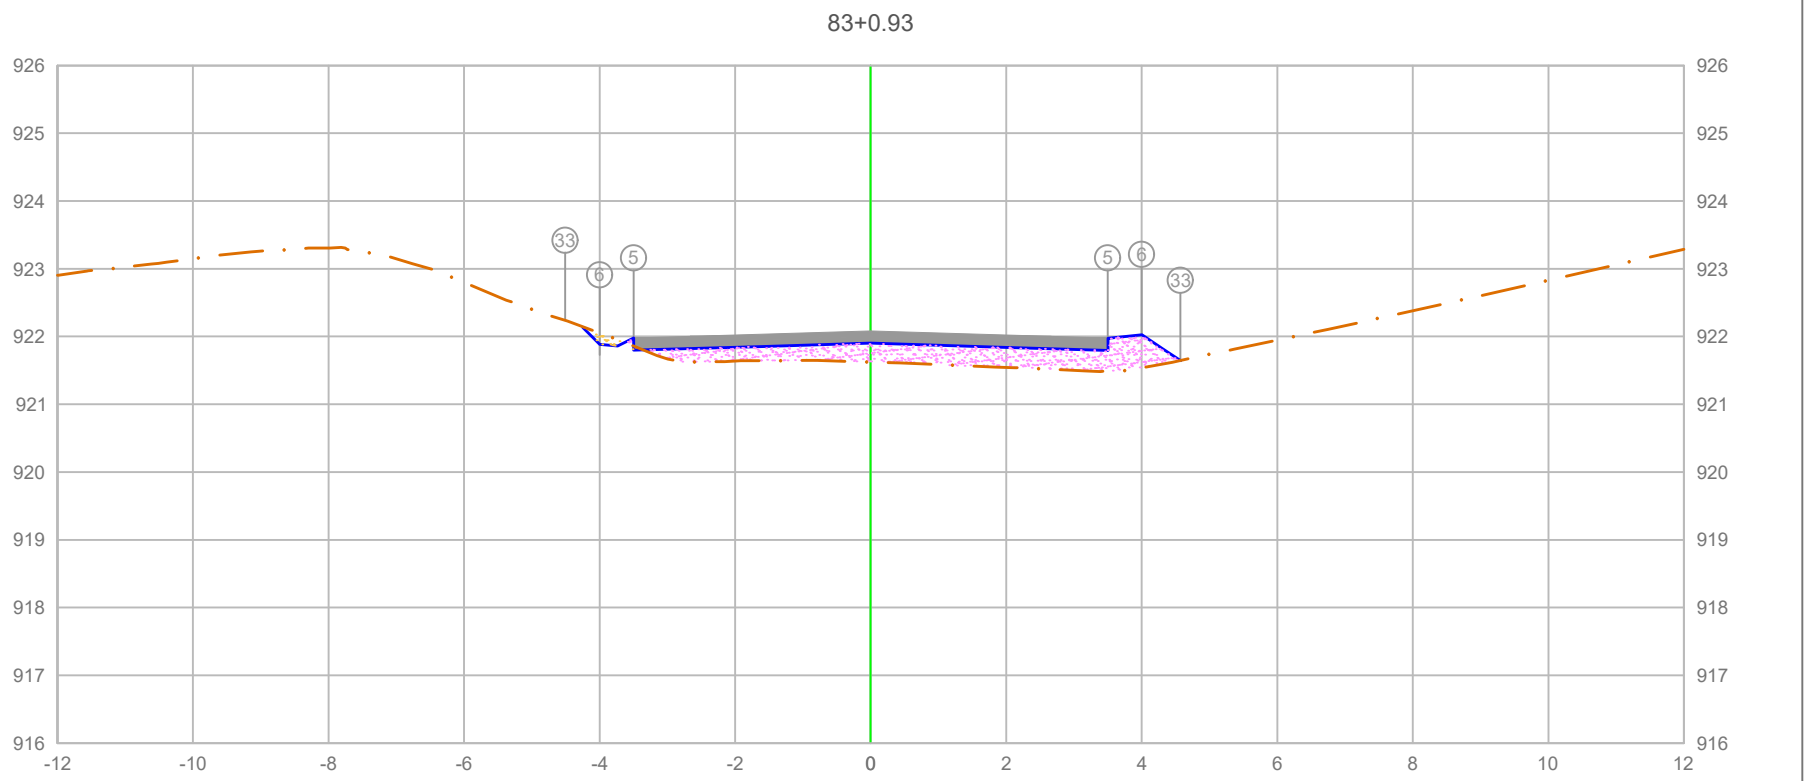


PLATAFORMA ACABADA LADO ESQUERDO	PTO.			5 / 6 / 33
	DIST.			-3.500 / -4.000 / -4.510
	COTA			921.977 / 921.727 / 922.238
PLATAFORMA ACABADA LADO DIREITO	PTO.	5	6	33
	DIST.	3.500	4.000	4.572
	COTA	921.977	922.027	921.646

ÁREA DE CORTE
PAVIMENTO
ÁREA DE ATERRO
PERFIL DO TERRENO
PERFIL DA TERRAPLENAGEM

1+660.93

Cota terreno = 921.902
Cota projeto = 921.622

A.corte 1ª. = 0.07 m²	A.aterro = 2.11 m²	EMITENTE	OBJETO: NOTA DE SERVIÇO DE PAVIMENTO ACABADO
A.corte 2ª. ripper = m²	A.rsm = m²		LOCAL: ESTRADA MUNICIPAL KO-301
A.corte 2ª. explos. = m²	A.reat. rachão = m²		ESCALA 1:100 / CÓDIGO NS-TER-01 / FOLHA
A.corte 3ª. = m²	A.reat. solo = m²		ORGÃO DE APROVAÇÃO

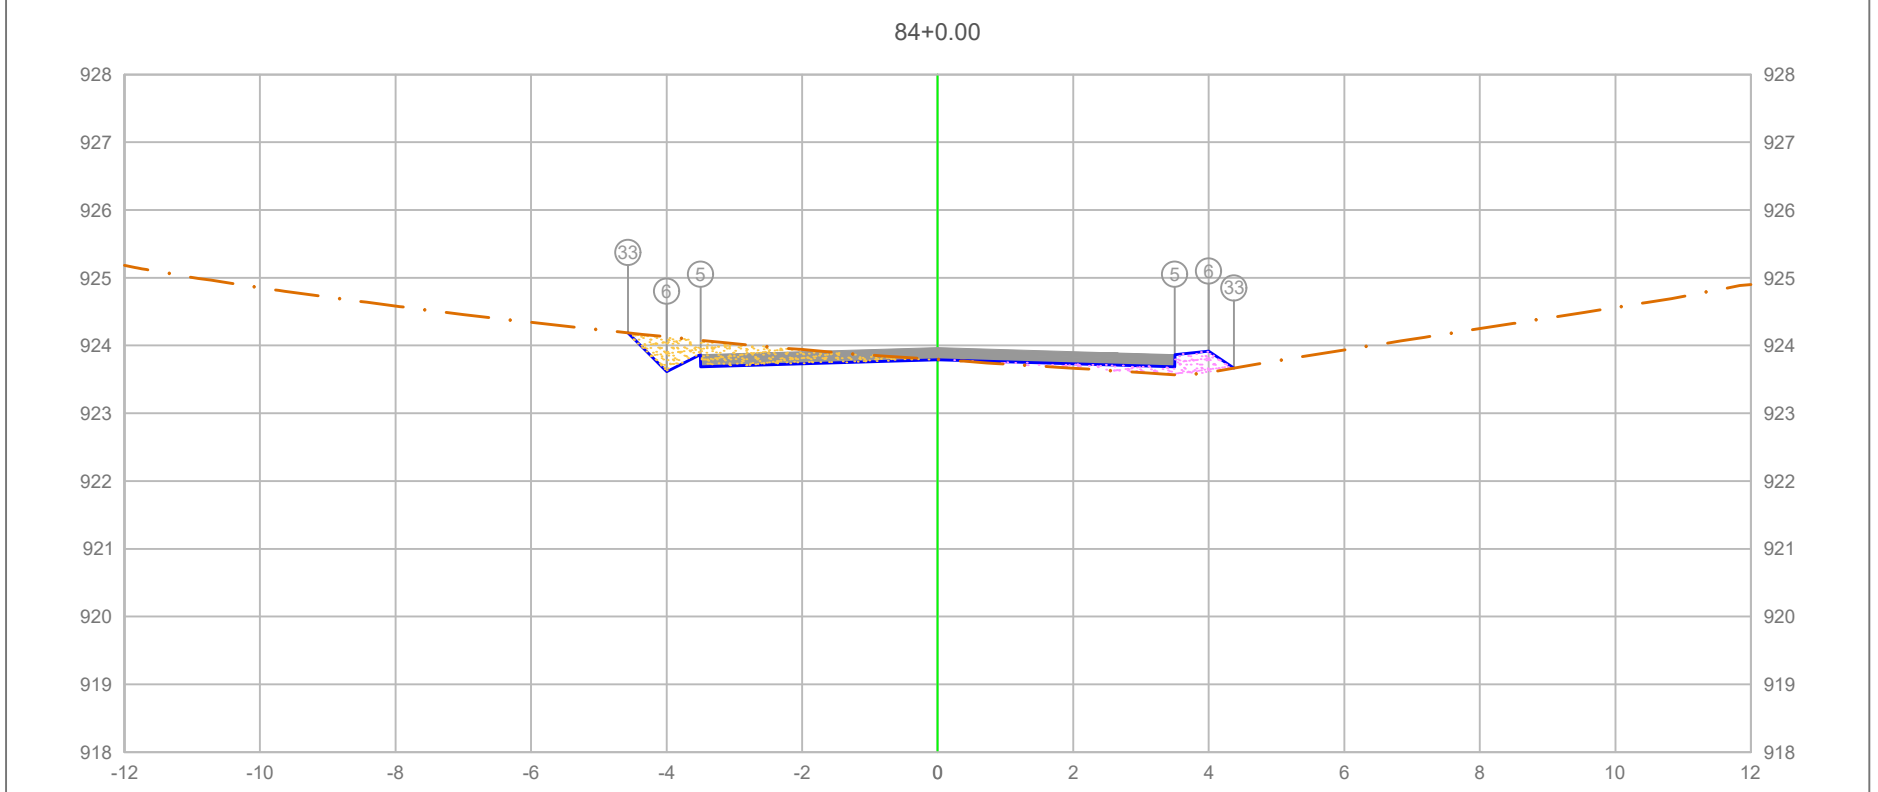

PLATAFORMA ACABADA LADO ESQUERDO	PTO.			5 / 6 / 33
	DIST.			-3.500 / -4.000 / -4.571
	COTA			923.866 / 923.616 / 924.187
PLATAFORMA ACABADA LADO DIREITO	PTO.	5	6	33
	DIST.	3.500	4.000	4.373
	COTA	923.866	923.916	923.667

ÁREA DE CORTE
ÁREA DE ATERRO
PERFIL DO TERRENO
PERFIL DA TERRAPLENAGEM
PAVIMENTO

1+680.00


Cota terreno = 923.791
Cota projeto = 923.794

A.corte 1ª. =	0.97	m²	A.aterro =	0.42	m²	EMITENTE	
A.corte 2ª. ripper =		m²	A.rsm =		m²		
A.corte 2ª. explos. =		m²	A.reat. rachão =		m²		
A.corte 3ª. =		m²	A.reat. solo =		m²		

OBJETO: NOTA DE SERVIÇO DE PAVIMENTO ACABADO
LOCAL: ESTRADA MUNICIPAL KO-301
ESCALA 1:100 | CÓDIGO NS-TER-01 | FOLHA

ORGÃO DE APROVAÇÃO

84+12.87

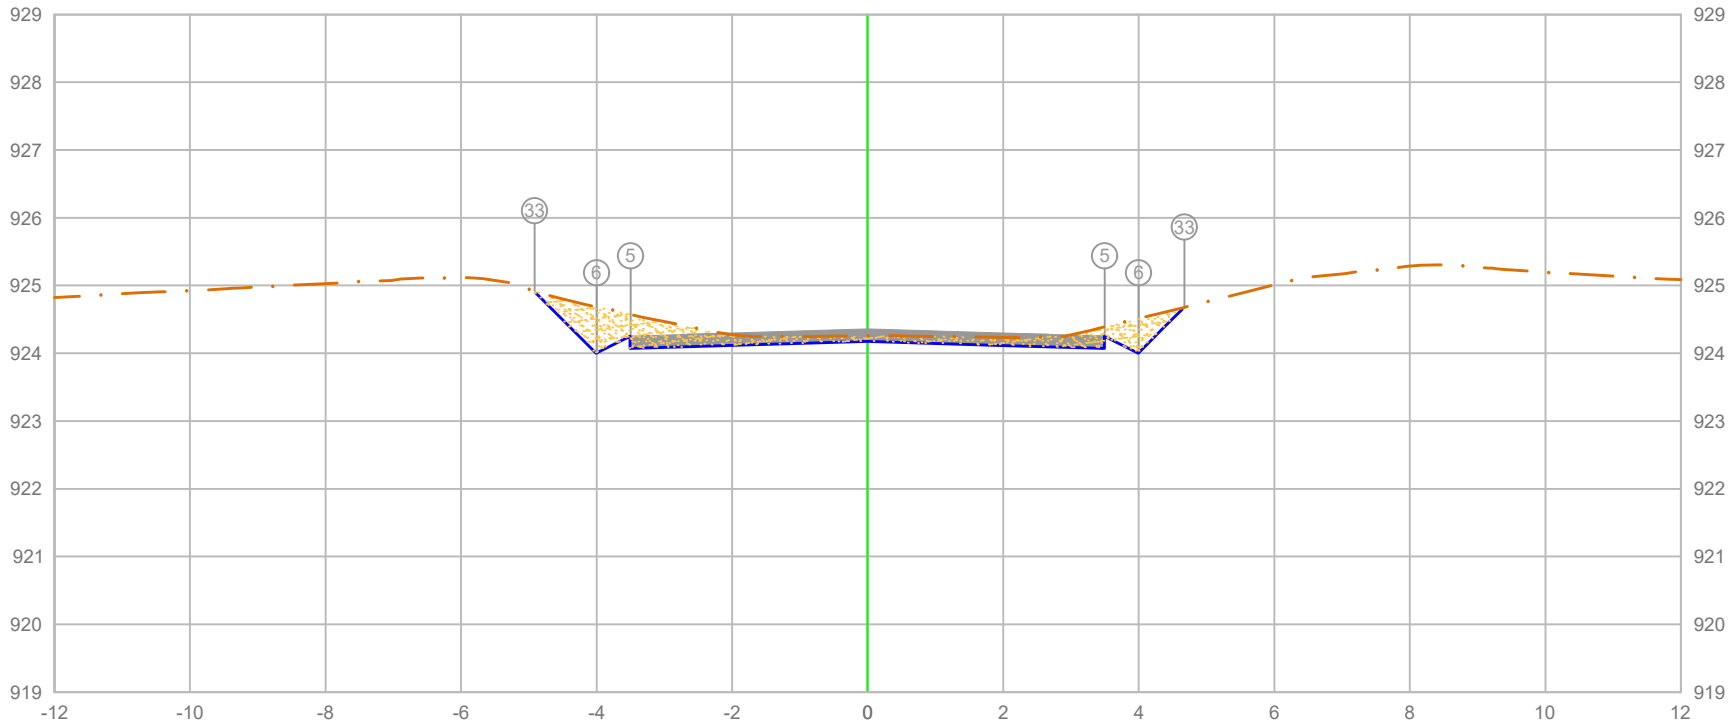


PLATAFORMA ACABADA LADO ESQUERDO	PTO.			5 6 33
	DIST.			-3.500 -4.000 -4.917
	COTA			924.253 924.003 923.921
PLATAFORMA ACABADA LADO DIREITO	PTO.	5	6	33
	DIST.	3.500	4.000	4.674
	COTA	924.253	924.003	924.678

ÁREA DE CORTE
ÁREA DE ATERRO
PERFIL DO TERRENO
PERFIL DA TERRAPLENAGEM
PAVIMENTO

1+692.87

Cota terreno = 924.176
Cota projeto = 924.257

A.corte 1ª. = 2.07 m²	A.aterro = 0.00 m²	EMITENTE	OBJETO: NOTA DE SERVIÇO DE PAVIMENTO ACABADO
A.corte 2ª. ripper = m²	A.rsm = m²		LOCAL: ESTRADA MUNICIPAL KO-301
A.corte 2ª. explos. = m²	A.reat. rachão = m²		ESCALA 1:100 / CÓDIGO NS-TER-01 / FOLHA
A.corte 3ª. = m²	A.reat. solo = m²		ORGÃO DE APROVAÇÃO

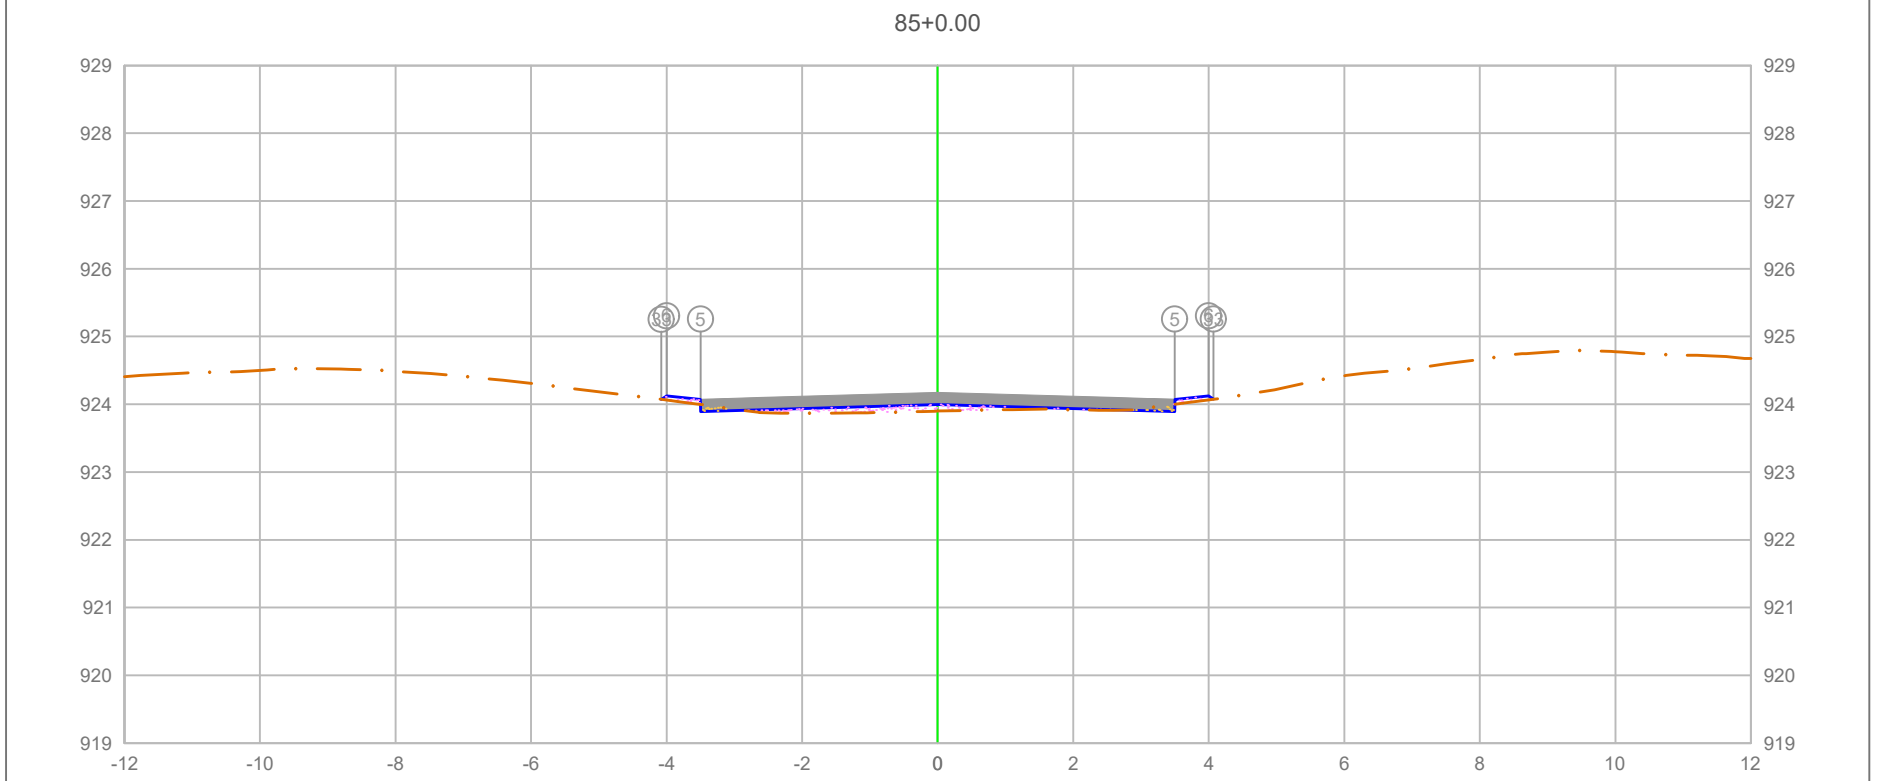

PLATAFORMA ACABADA LADO ESQUERDO	PTO.	5	6	33
	DIST.	-3.500	-4.000	-4.077
	COTA	924.073	924.123	924.071
PLATAFORMA ACABADA LADO DIREITO	PTO.	5	6	33
	DIST.	3.500	4.000	4.071
	COTA	924.073	924.123	924.075

ÁREA DE CORTE
ÁREA DE ATERRO
PERFIL DO TERRENO
PERFIL DA TERRAPLENAGEM
PAVIMENTO

1+700.00

Cota terreno = 923.998
Cota projeto = 923.900

A.corte 1ª. =	0.07 m²	A.aterro =	0.40 m²
A.corte 2ª. ripper =	m²	A.rsm =	m²
A.corte 2ª. explos. =	m²	A.reat. rachão =	m²
A.corte 3ª. =	m²	A.reat. solo =	m²


EMITENTE

OBJETO: NOTA DE SERVIÇO DE PAVIMENTO ACABADO

LOCAL: ESTRADA MUNICIPAL KO-301

ESCALA	CÓDIGO	FOLHA
1:100	NS-TER-01	

ORGÃO DE APROVAÇÃO

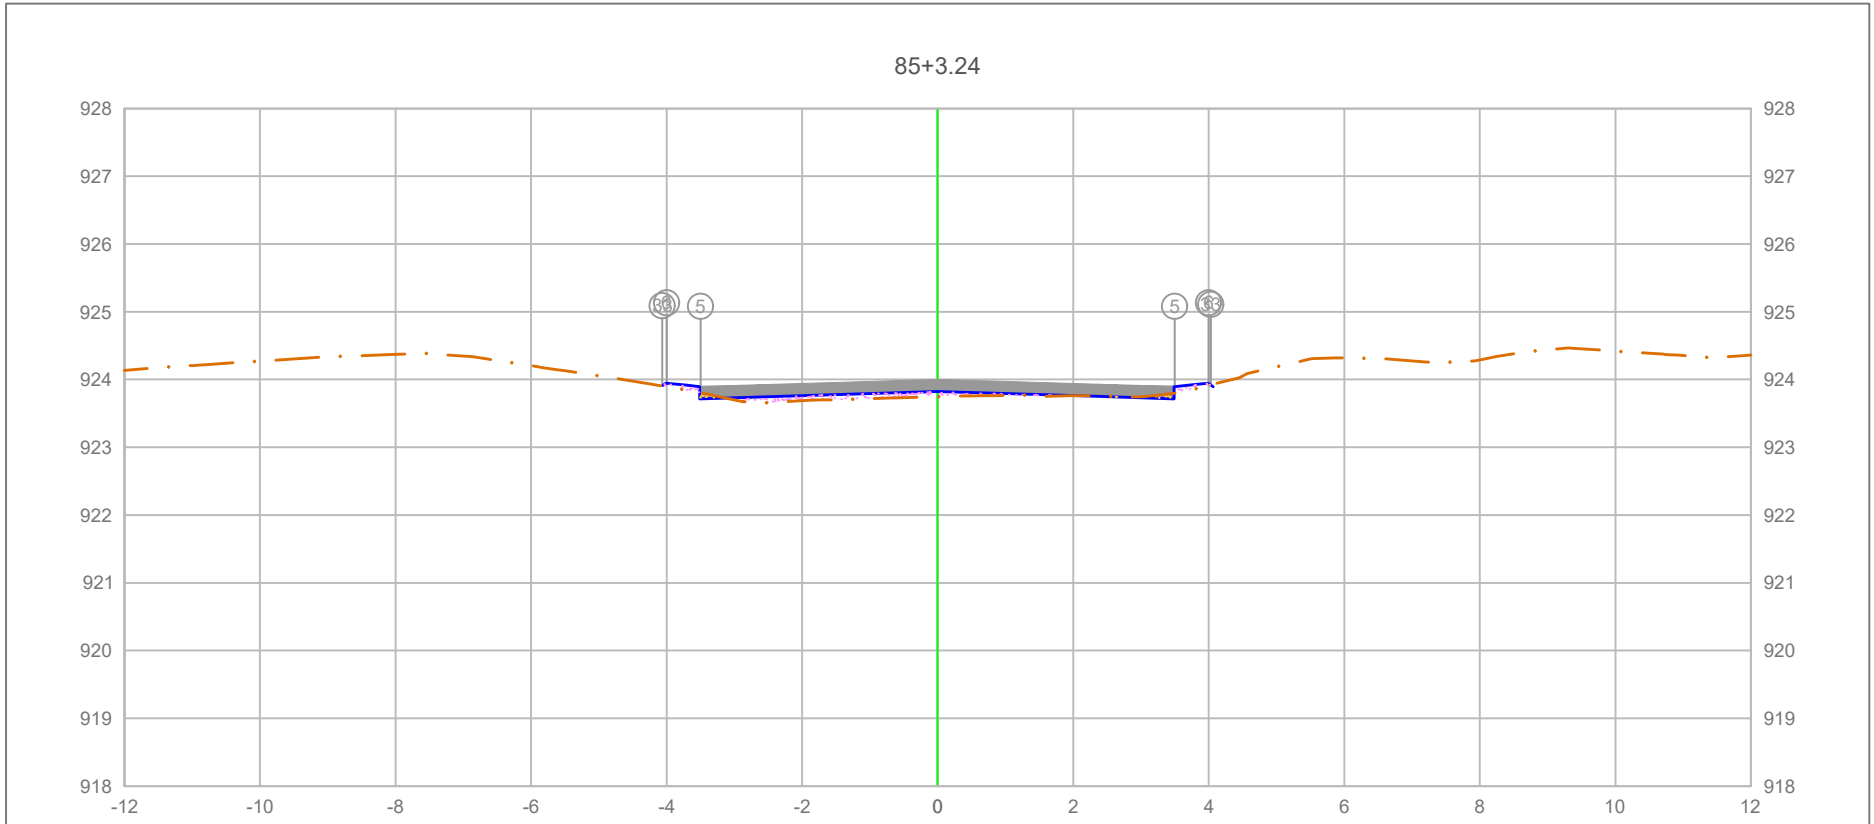

PLATAFORMA ACABADA LADO ESQUERDO	PTO.	5	6	33
	DIST.	-3.500	-4.000	-4.063
	COTA	923.898	923.948	923.906

PLATAFORMA ACABADA LADO DIREITO	PTO.	5	6	33
	DIST.	3.500	4.000	4.031
	COTA	923.898	923.948	923.927

ÁREA DE CORTE
ÁREA DE ATERRO
PERFIL DO TERRENO
PERFIL DA TERRAPLENAGEM
PAVIMENTO

1+703.24

Cota terreno = 923.821
Cota projeto = 923.747

A.corte 1ª. =	0.05 m²	A.aterro =	0.36 m²
A.corte 2ª. ripper =	m²	A.rsm =	m²
A.corte 2ª. explos. =	m²	A.reat. rachão =	m²
A.corte 3ª. =	m²	A.reat. solo =	m²


EMITENTE

OBJETO: NOTA DE SERVIÇO DE PAVIMENTO ACABADO

LOCAL: ESTRADA MUNICIPAL KO-301

ESCALA	CÓDIGO	FOLHA
1:100	NS-TER-01	

ORGÃO DE APROVAÇÃO

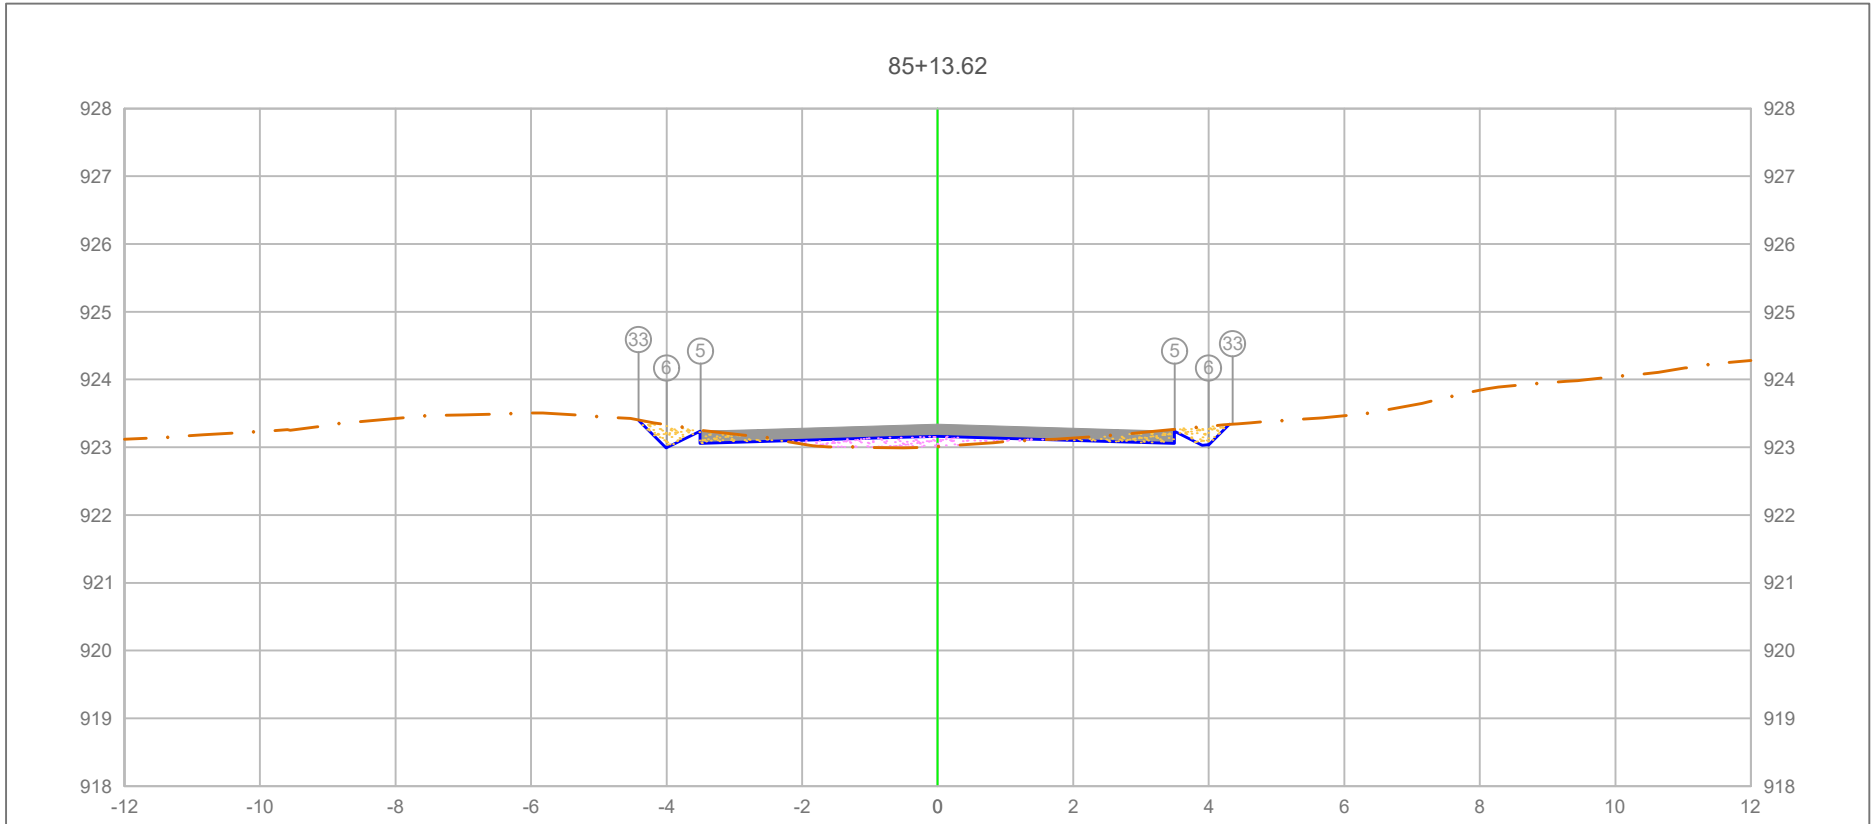


PLATAFORMA ACABADA LADO ESQUERDO	PTO.		5	6	33
	DIST.		-3.500	-4.000	-4.416
	COTA		923.237	922.987	923.404
PLATAFORMA ACABADA LADO DIREITO	PTO.	5	6	33
	DIST.	3.500	4.000	4.355
	COTA	923.237	922.987	923.342

ÁREA DE CORTE
ÁREA DE ATERRO
PERFIL DO TERRENO
PERFIL DA TERRAPLENAGEM
PAVIMENTO

1+713.62

Cota terreno = 923.162
Cota projeto = 923.011

A.corte 1ª. = 0.60 m²	A.aterro = 0.38 m²	EMITENTE	OBJETO: NOTA DE SERVIÇO DE PAVIMENTO ACABADO
A.corte 2ª. ripper = m²	A.rsm = m²		LOCAL: ESTRADA MUNICIPAL KO-301
A.corte 2ª. explos. = m²	A.reat. rachão = m²		ESCALA 1:100 / CÓDIGO NS-TER-01 / FOLHA
A.corte 3ª. = m²	A.reat. solo = m²		ORGÃO DE APROVAÇÃO

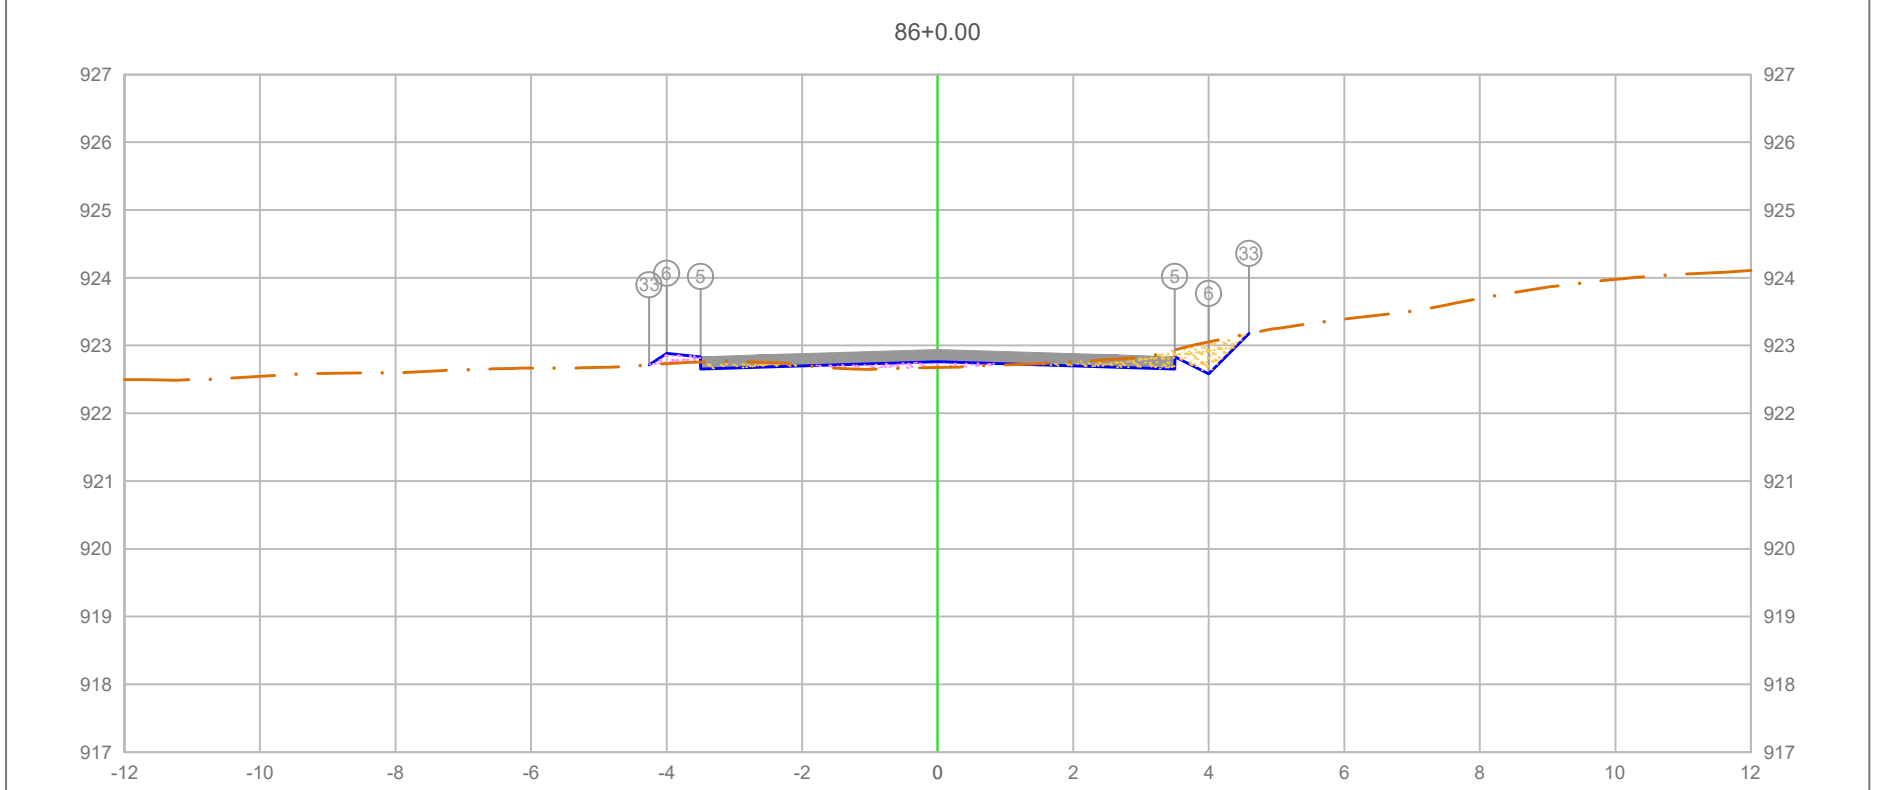


PLATAFORMA ACABADA LADO ESQUERDO	PTO.		5	6	33
	DIST.		-3.500	-4.000	-4.256
	COTA		922.834	922.884	922.713
PLATAFORMA ACABADA LADO DIREITO	PTO.	5	6	33
	DIST.	3.500	4.000	4.593
	COTA	922.834	922.584	923.177

ÁREA DE CORTE
ÁREA DE ATERRO
PERFIL DO TERRENO
PERFIL DA TERRAPLENAGEM
PAVIMENTO

1+720.00

Cota terreno = 922.759
Cota projeto = 922.675

A.corte 1ª. = 0.64 m²	A.aterro = 0.25 m²	EMITENTE	OBJETO: NOTA DE SERVIÇO DE PAVIMENTO ACABADO
A.corte 2ª. ripper = m²	A.rsm = m²		LOCAL: ESTRADA MUNICIPAL KO-301
A.corte 2ª. explos. = m²	A.reat. rachão = m²		ESCALA 1:100 / CÓDIGO NS-TER-01 / FOLHA
A.corte 3ª. = m²	A.reat. solo = m²		ORGÃO DE APROVAÇÃO

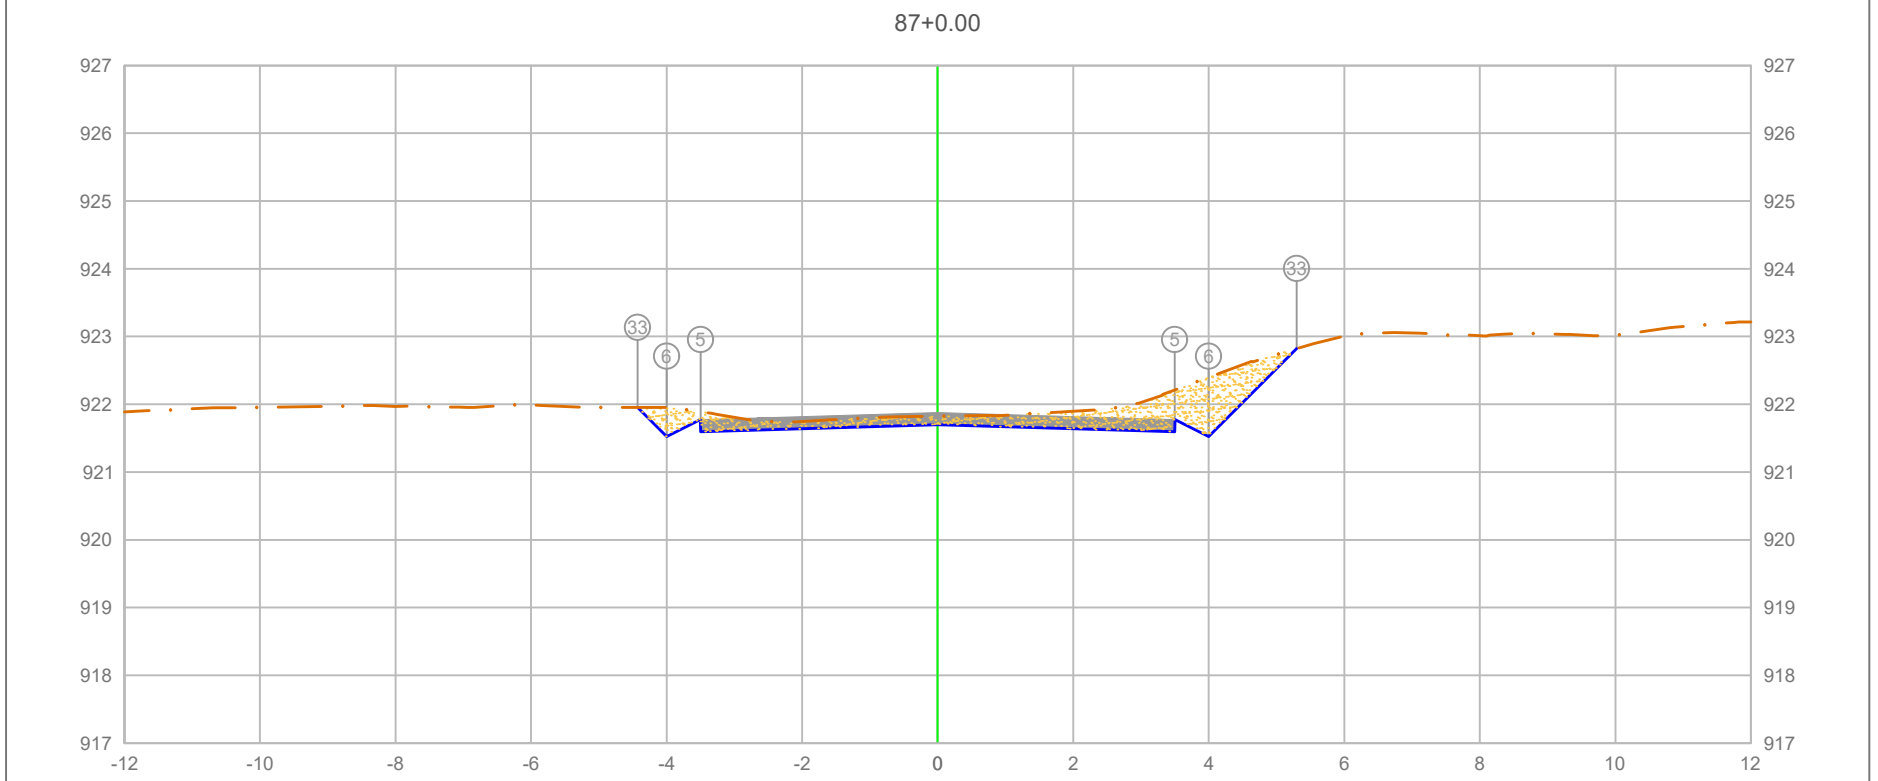

PLATAFORMA ACABADA LADO ESQUERDO	PTO.		5	6	33
	DIST.		-3.500	-4.000	-4.428
	COTA		921.774	921.524	921.953
PLATAFORMA ACABADA LADO DIREITO	PTO.	5	6	33
	DIST.	3.500	4.000	5.298
	COTA	921.774	921.524	922.823

ÁREA DE CORTE
ÁREA DE ATERRO
PERFIL DO TERRENO
PERFIL DA TERRAPLENAGEM
PAVIMENTO

1+740.00

Cota terreno = 921.699
Cota projeto = 921.825


A.corte 1ª. =	2.58	m²	A.aterro =	0.00	m²
A.corte 2ª. ripper =		m²	A.rsm =		m²
A.corte 2ª. explos. =		m²	A.reat. rachão =		m²
A.corte 3ª. =		m²	A.reat. solo =		m²

EMITENTE

OBJETO: NOTA DE SERVIÇO DE PAVIMENTO ACABADO
LOCAL: ESTRADA MUNICIPAL KO-301
ESCALA 1:100 | CÓDIGO NS-TER-01 | FOLHA

ORGÃO DE APROVAÇÃO

88+0.00

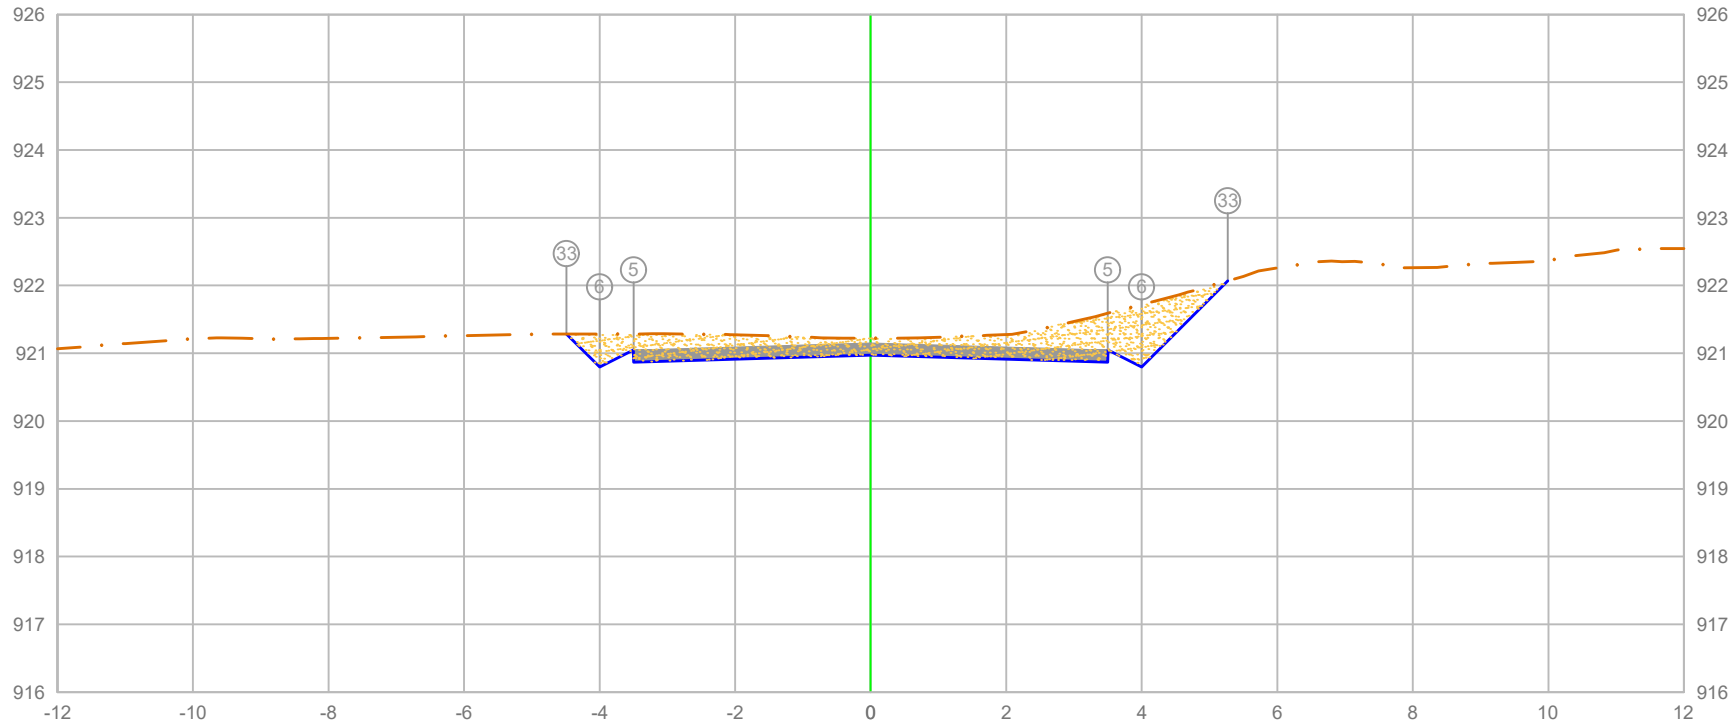

PLATAFORMA ACABADA LADO ESQUERDO	PTO.			5 6 33
	DIST.			-3.500 -4.000 -4.488
	COTA			921.048 920.798 921.286
PLATAFORMA ACABADA LADO DIREITO	PTO.	5	6	33
	DIST.	3.500	4.000	5.271
	COTA	921.048	920.798	922.068

ÁREA DE CORTE
ÁREA DE ATERRO
PERFIL DO TERRENO
PERFIL DA TERRAPLENAGEM
PAVIMENTO


1+760.00

Cota terreno = 920.973
Cota projeto = 921.222

A.corte 1ª. = 3.82 m²	A.aterro = 0.00 m²	EMITENTE	
A.corte 2ª. ripper = m²	A.rsm = m²		
A.corte 2ª. explos. = m²	A.reat. rachão = m²		
A.corte 3ª. = m²	A.reat. solo = m²		

OBJETO: NOTA DE SERVIÇO DE PAVIMENTO ACABADO
LOCAL: ESTRADA MUNICIPAL KO-301
ESCALA 1:100 | CÓDIGO NS-TER-01 | FOLHA

ORGÃO DE APROVAÇÃO

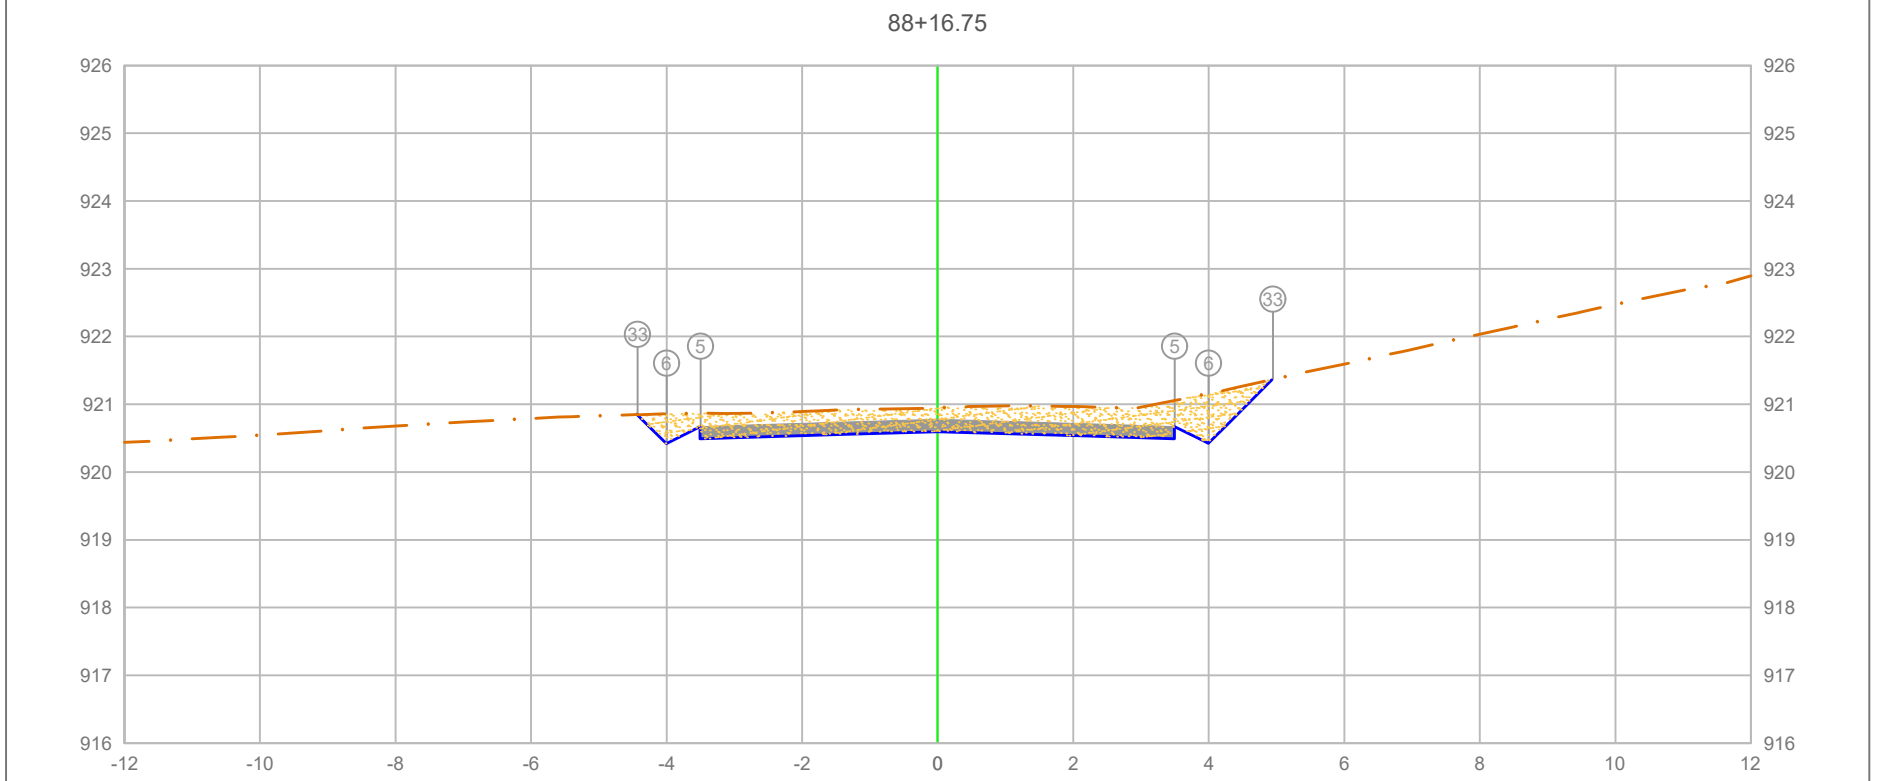

PLATAFORMA ACABADA LADO ESQUERDO	PTO.			5	6	33
	DIST.			-3.500	-4.000	-4.426
	COTA			920.672	920.422	920.848
PLATAFORMA ACABADA LADO DIREITO	PTO.	5	6	33		
	DIST.	3.500	4.000	4.946		
	COTA	920.672	920.422	921.368		

ÁREA DE CORTE
ÁREA DE ATERRO
PERFIL DO TERRENO
PERFIL DA TERRAPLENAGEM
PAVIMENTO

1+776.75


Cota terreno = 920.597
Cota projeto = 920.951

A.corte 1ª. =	3.62	m²	A.aterro =	0.00	m²
A.corte 2ª. ripper =		m²	A.rsm =		m²
A.corte 2ª. explos. =		m²	A.reat. rachão =		m²
A.corte 3ª. =		m²	A.reat. solo =		m²

EMITENTE

OBJETO: NOTA DE SERVIÇO DE PAVIMENTO ACABADO
LOCAL: ESTRADA MUNICIPAL KO-301
ESCALA 1:100 | CÓDIGO NS-TER-01 | FOLHA

ORGÃO DE APROVAÇÃO

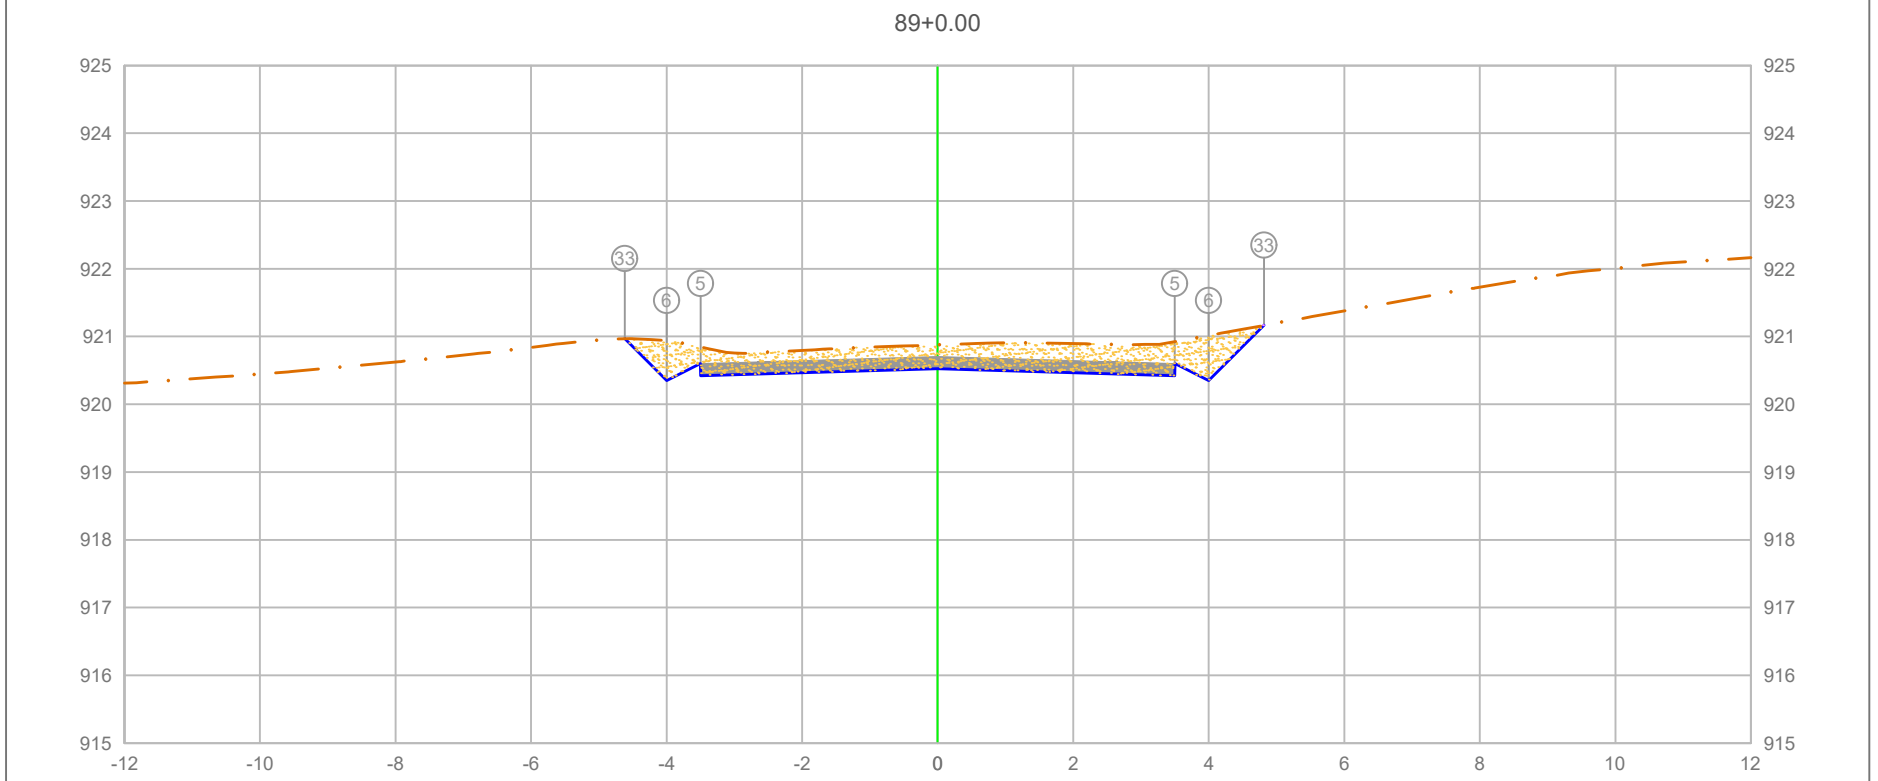

PLATAFORMA ACABADA LADO ESQUERDO	PTO.			5	6	33
	DIST.			-3.500	-4.000	-4.618
	COTA			920.600	920.350	920.968
PLATAFORMA ACABADA LADO DIREITO	PTO.	5	6	33		
	DIST.	3.500	4.000	4.816		
	COTA	920.600	920.350	921.166		

ÁREA DE CORTE
ÁREA DE ATERRO
PERFIL DO TERRENO
PERFIL DA TERRAPLENAGEM
PAVIMENTO

1+780.00

Cota terreno = 920.525
Cota projeto = 920.878


A.corte 1ª. =	3.59 m²	A.aterro =	0.00 m²
A.corte 2ª. ripper =	m²	A.rsm =	m²
A.corte 2ª. explos. =	m²	A.reat. rachão =	m²
A.corte 3ª. =	m²	A.reat. solo =	m²

EMITENTE

OBJETO: NOTA DE SERVIÇO DE PAVIMENTO ACABADO
LOCAL: ESTRADA MUNICIPAL KO-301
ESCALA 1:100 | CÓDIGO NS-TER-01 | FOLHA

ORGÃO DE APROVAÇÃO

89+5.75

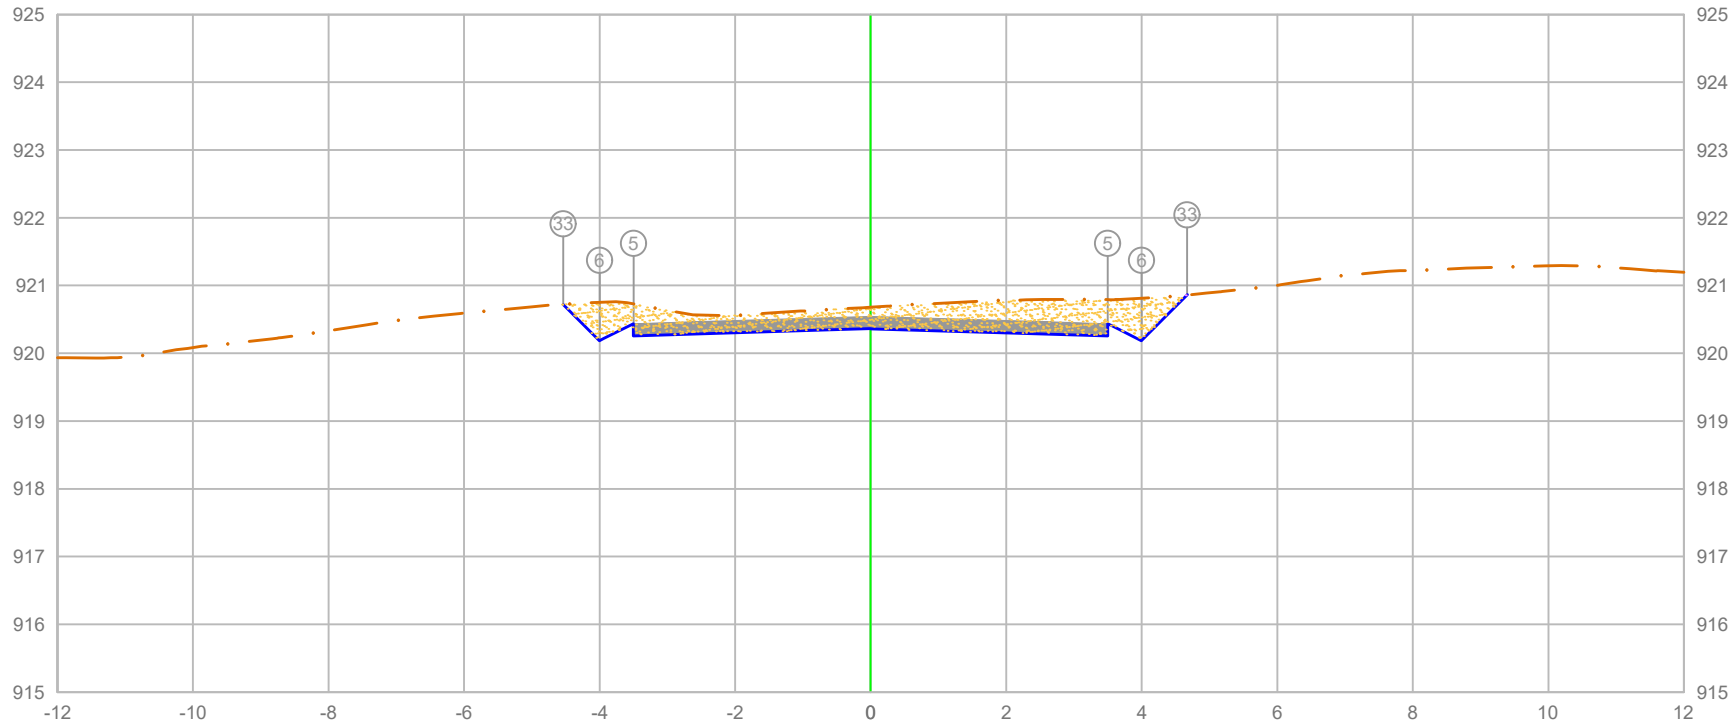


PLATAFORMA ACABADA LADO ESQUERDO	PTO.	5	6	33
	DIST.	-3.500	-4.000	-4.537
	COTA	920.438	920.188	920.725
PLATAFORMA ACABADA LADO DIREITO	PTO.	5	6	33
	DIST.	3.500	4.000	4.670
	COTA	920.438	920.188	920.858

ÁREA DE CORTE
ÁREA DE ATERRO
PERFIL DO TERRENO
PERFIL DA TERRAPLENAGEM
PAVIMENTO

1+785.75

Cota terreno = 920.362
Cota projeto = 920.680

A.corte 1ª. = 3.48 m²	A.aterro = 0.00 m²	EMITENTE	OBJETO: NOTA DE SERVIÇO DE PAVIMENTO ACABADO
A.corte 2ª. ripper = m²	A.rsm = m²		LOCAL: ESTRADA MUNICIPAL KO-301
A.corte 2ª. explos. = m²	A.reat. rachão = m²		ESCALA 1:100 / CÓDIGO NS-TER-01 / FOLHA
A.corte 3ª. = m²	A.reat. solo = m²		ORGÃO DE APROVAÇÃO

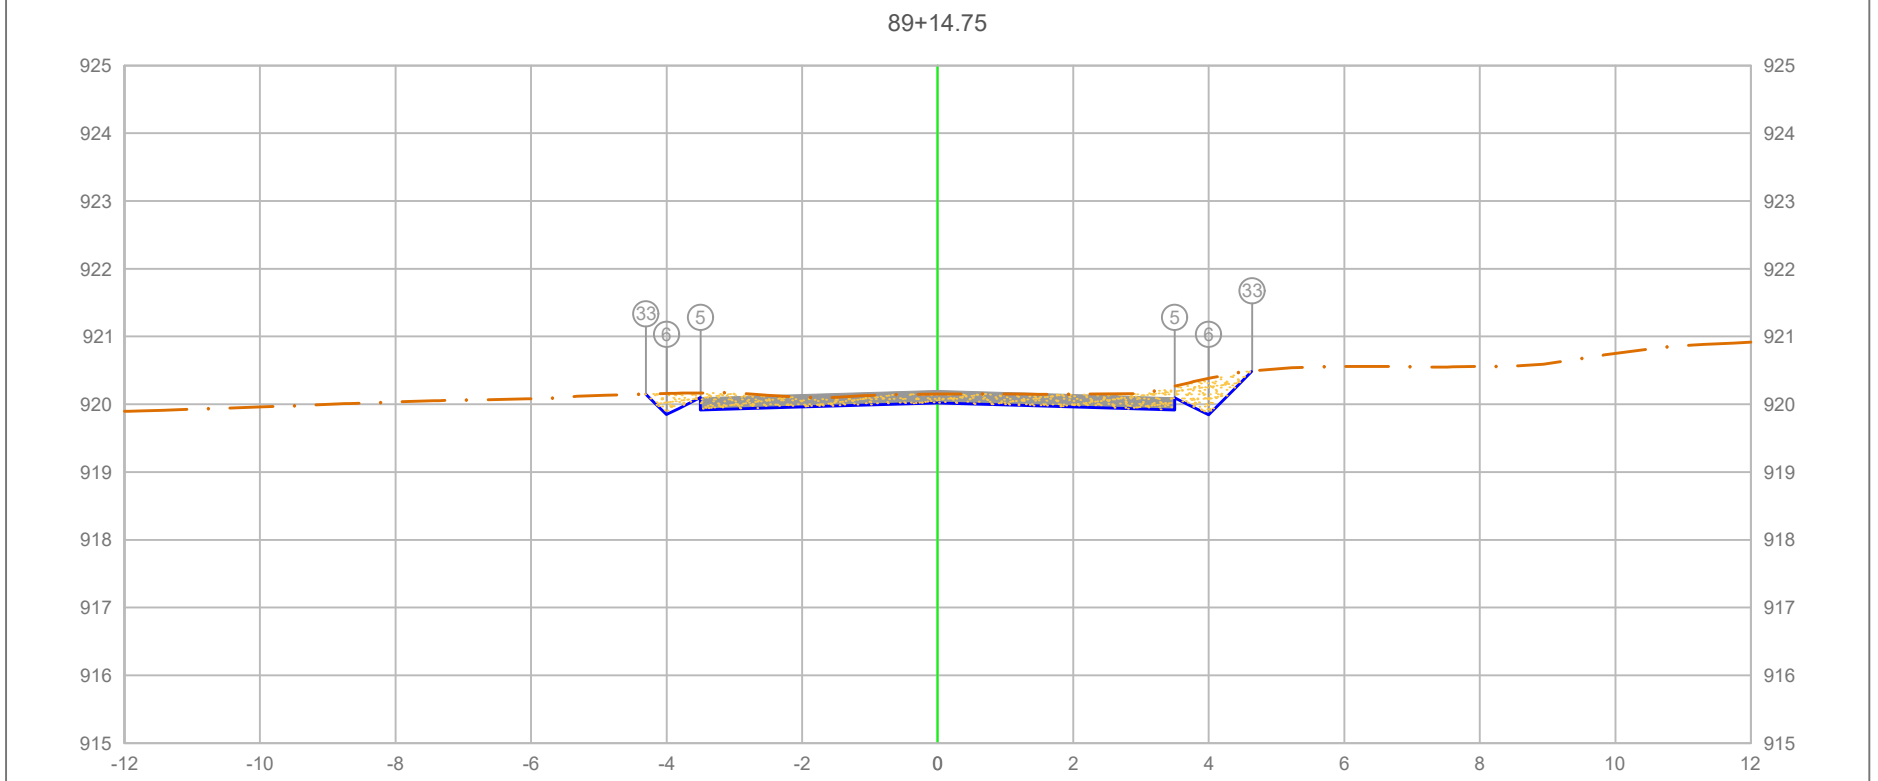

		5	6	33
PLATAFORMA ACABADA LADO ESQUERDO	PTO.			
	DIST.	-3.500	-4.000	-4.303
	COTA	920.097	919.847	920.150
PLATAFORMA ACABADA LADO DIREITO	PTO.	5	6	33
	DIST.	3.500	4.000	4.642
	COTA	920.097	919.847	920.490

ÁREA DE CORTE
ÁREA DE ATERRO
PERFIL DO TERRENO
PERFIL DA TERRAPLENAGEM
PAVIMENTO

1+794.75


Cota terreno = 920.021
Cota projeto = 920.151

A.corte 1ª. =	1.74 m²	A.aterro =	0.00 m²
A.corte 2ª. ripper =	m²	A.rsm =	m²
A.corte 2ª. explos. =	m²	A.reat. rachão =	m²
A.corte 3ª. =	m²	A.reat. solo =	m²

EMITENTE

OBJETO: NOTA DE SERVIÇO DE PAVIMENTO ACABADO
LOCAL: ESTRADA MUNICIPAL KO-301
ESCALA 1:100 | CÓDIGO NS-TER-01 | FOLHA

ORGÃO DE APROVAÇÃO

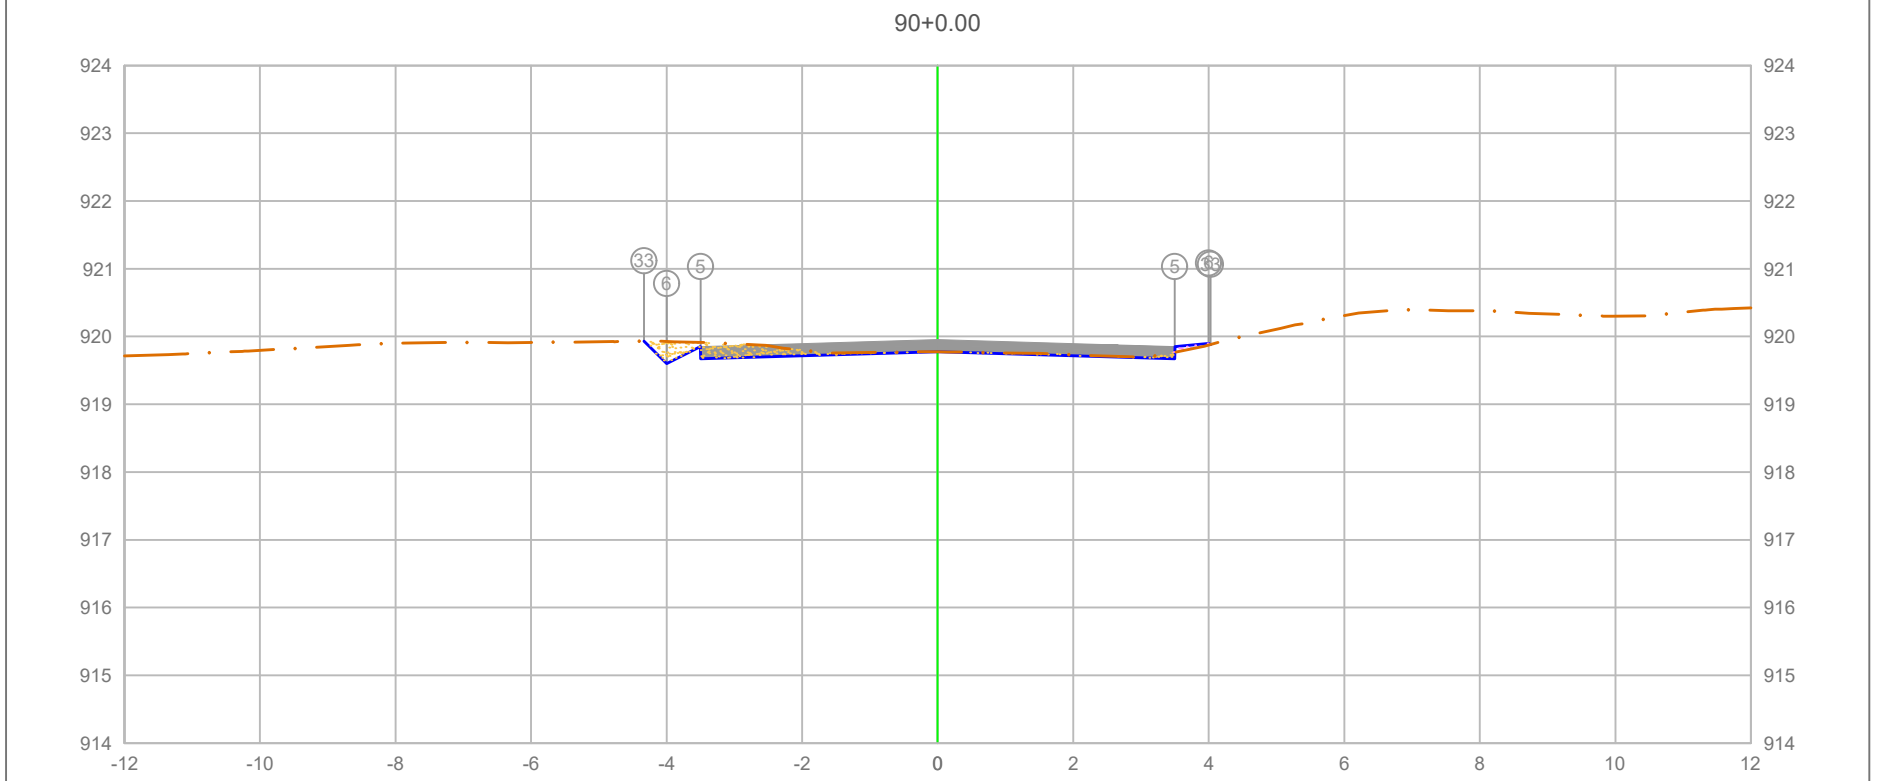

		5	6	33
PLATAFORMA ACABADA LADO ESQUERDO	PTO.			
	DIST.	-3.500	-4.000	-4.334
	COTA	919.850	919.600	919.934
PLATAFORMA ACABADA LADO DIREITO	PTO.	5	6	33
	DIST.	3.500	4.000	4.027
	COTA	919.850	919.900	919.882

ÁREA DE CORTE
ÁREA DE ATERRO
PERFIL DO TERRENO
PERFIL DA TERRAPLENAGEM
PAVIMENTO

1+800.00


Cota terreno = 919.775
Cota projeto = 919.774

A.corte 1ª. =	0.53 m²	A.aterro =	0.03 m²
A.corte 2ª. ripper =	m²	A.rsm =	m²
A.corte 2ª. explos. =	m²	A.reat. rachão =	m²
A.corte 3ª. =	m²	A.reat. solo =	m²

EMITENTE

OBJETO: NOTA DE SERVIÇO DE PAVIMENTO ACABADO
LOCAL: ESTRADA MUNICIPAL KO-301
ESCALA 1:100 | CÓDIGO NS-TER-01 | FOLHA

ORGÃO DE APROVAÇÃO

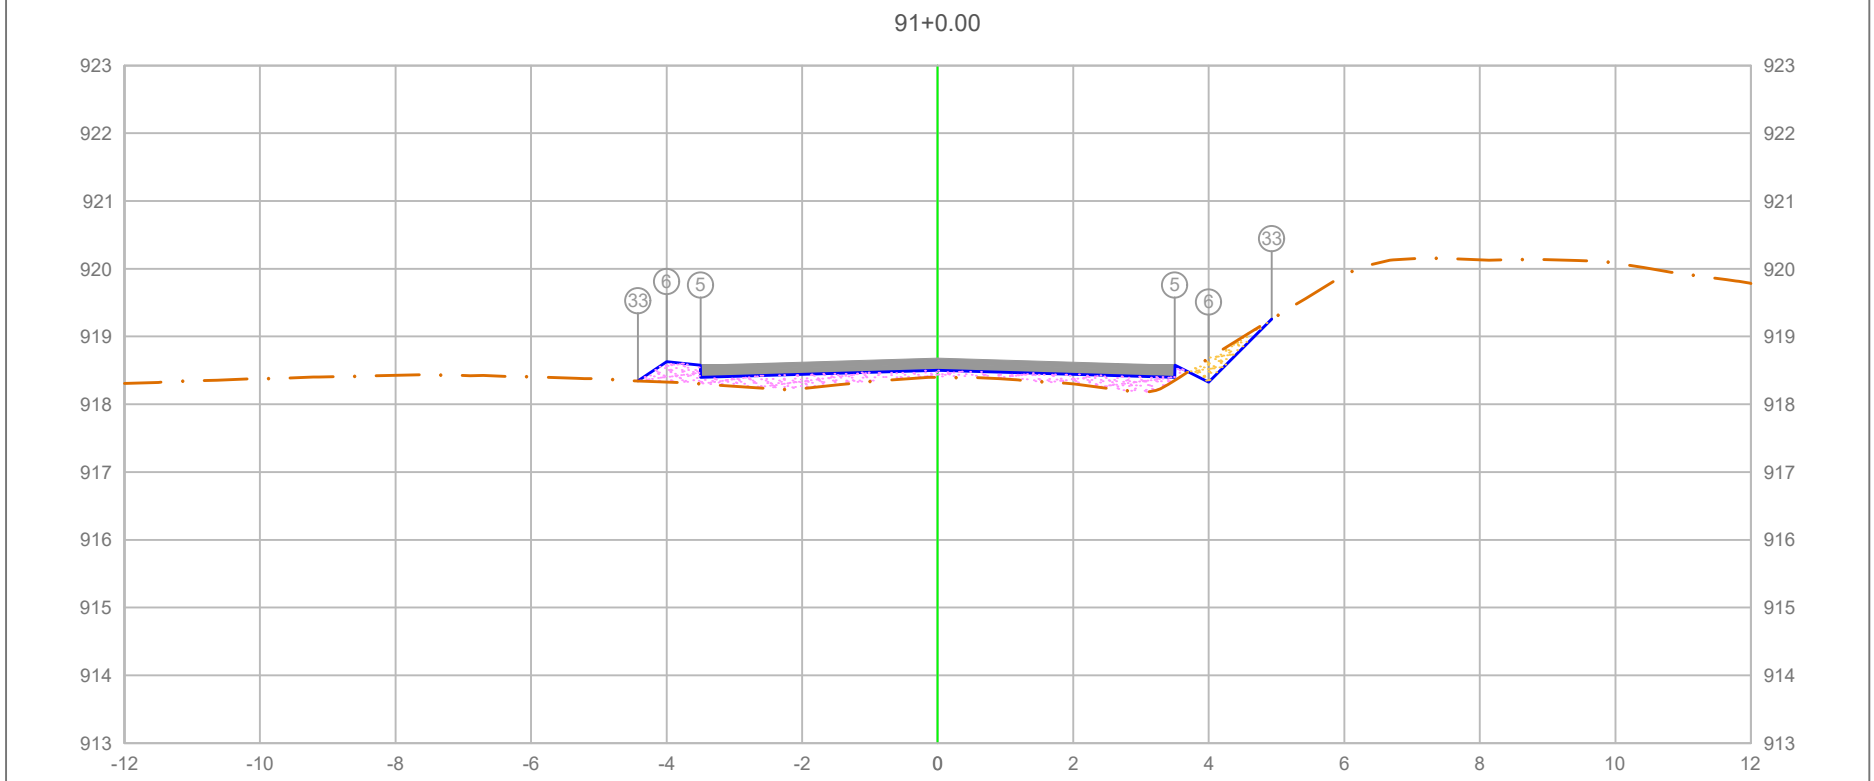


PLATAFORMA ACABADA LADO ESQUERDO	PTO.	5	6	33
	DIST.	-3.500	-4.000	-4.422
	COTA	918.577	918.627	918.346
PLATAFORMA ACABADA LADO DIREITO	PTO.	5	6	33
	DIST.	3.500	4.000	4.931
	COTA	918.577	918.327	919.258

ÁREA DE CORTE
ÁREA DE ATERRO
PERFIL DO TERRENO
PERFIL DA TERRAPLENAGEM
PAVIMENTO

1+820.00

Cota terreno = 918.502
Cota projeto = 918.397

A.corte 1ª. = 0.22 m²	A.aterro = 1.26 m²	EMITENTE	OBJETO: NOTA DE SERVIÇO DE PAVIMENTO ACABADO
A.corte 2ª. ripper = m²	A.rsm = m²		LOCAL: ESTRADA MUNICIPAL KO-301
A.corte 2ª. explos. = m²	A.reat. rachão = m²		ESCALA 1:100 / CÓDIGO NS-TER-01 / FOLHA
A.corte 3ª. = m²	A.reat. solo = m²		ORGÃO DE APROVAÇÃO

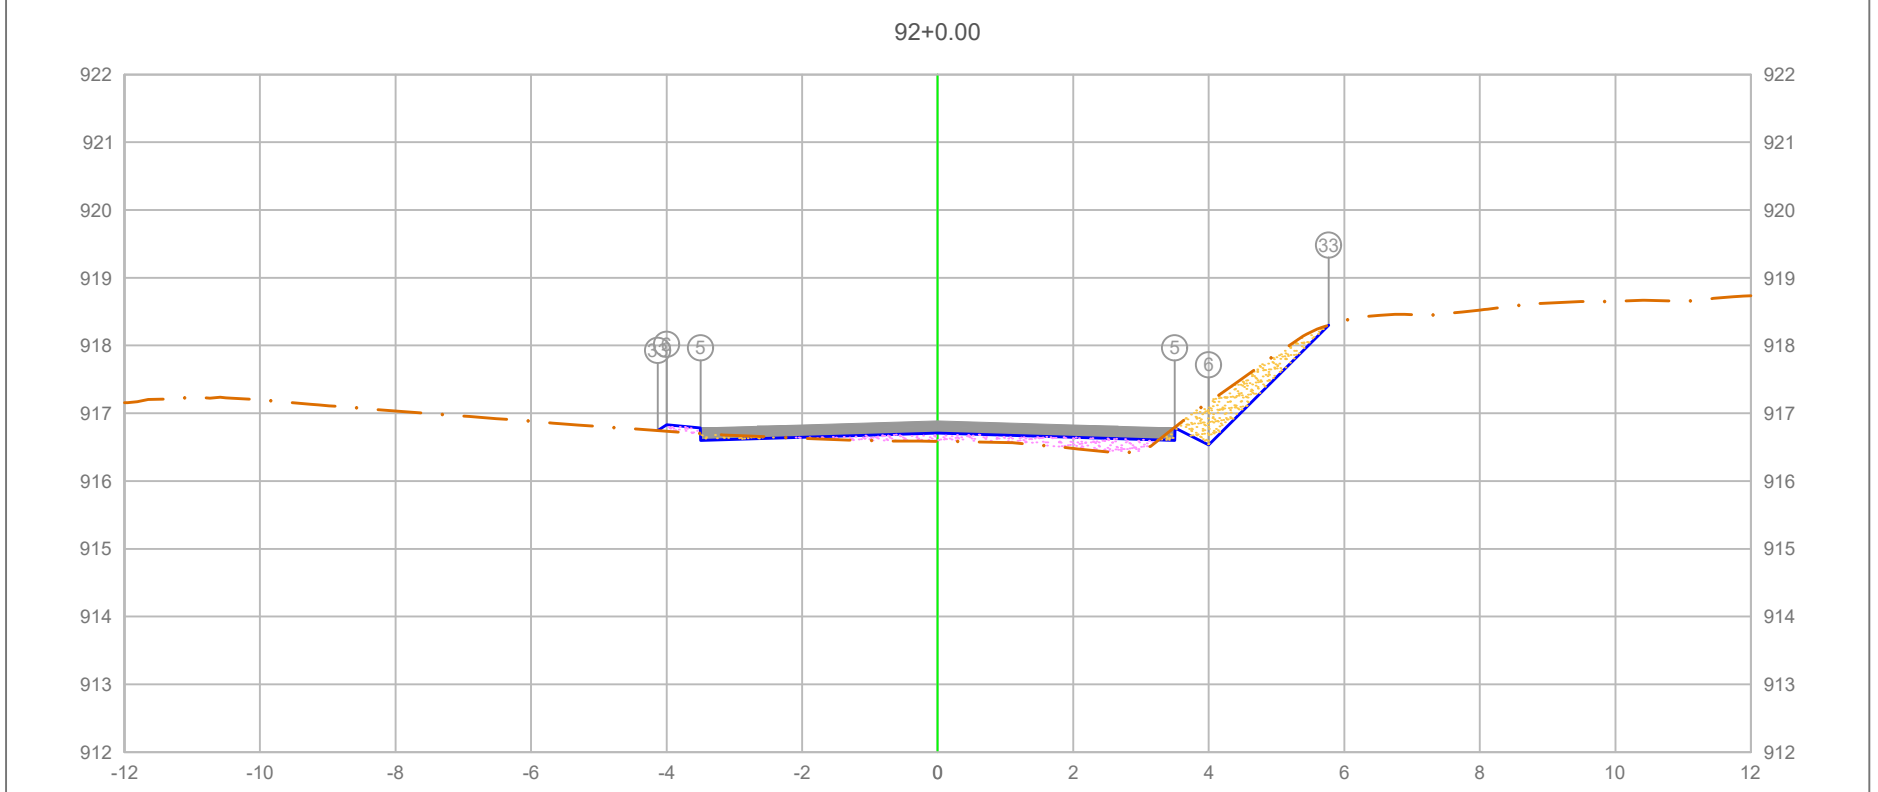


PLATAFORMA ACABADA LADO ESQUERDO	PTO.	5	6	33
	DIST.	-3.500	-4.000	-4.130
	COTA	916.781	916.831	916.745
PLATAFORMA ACABADA LADO DIREITO	PTO.	5	6	33
	DIST.	3.500	4.000	5.768
	COTA	916.781	916.531	918.299

ÁREA DE CORTE
ÁREA DE ATERRO
PERFIL DO TERRENO
PERFIL DA TERRAPLENAGEM
PAVIMENTO

1+840.00

Cota terreno = 916.706
Cota projeto = 916.587

A.corte 1ª. = 0.89 m²	A.aterro = 0.66 m²	EMITENTE	OBJETO: NOTA DE SERVIÇO DE PAVIMENTO ACABADO
A.corte 2ª. ripper = m²	A.rsm = m²		LOCAL: ESTRADA MUNICIPAL KO-301
A.corte 2ª. explos. = m²	A.reat. rachão = m²		ESCALA 1:100 / CÓDIGO NS-TER-01 / FOLHA
A.corte 3ª. = m²	A.reat. solo = m²		ORGÃO DE APROVAÇÃO

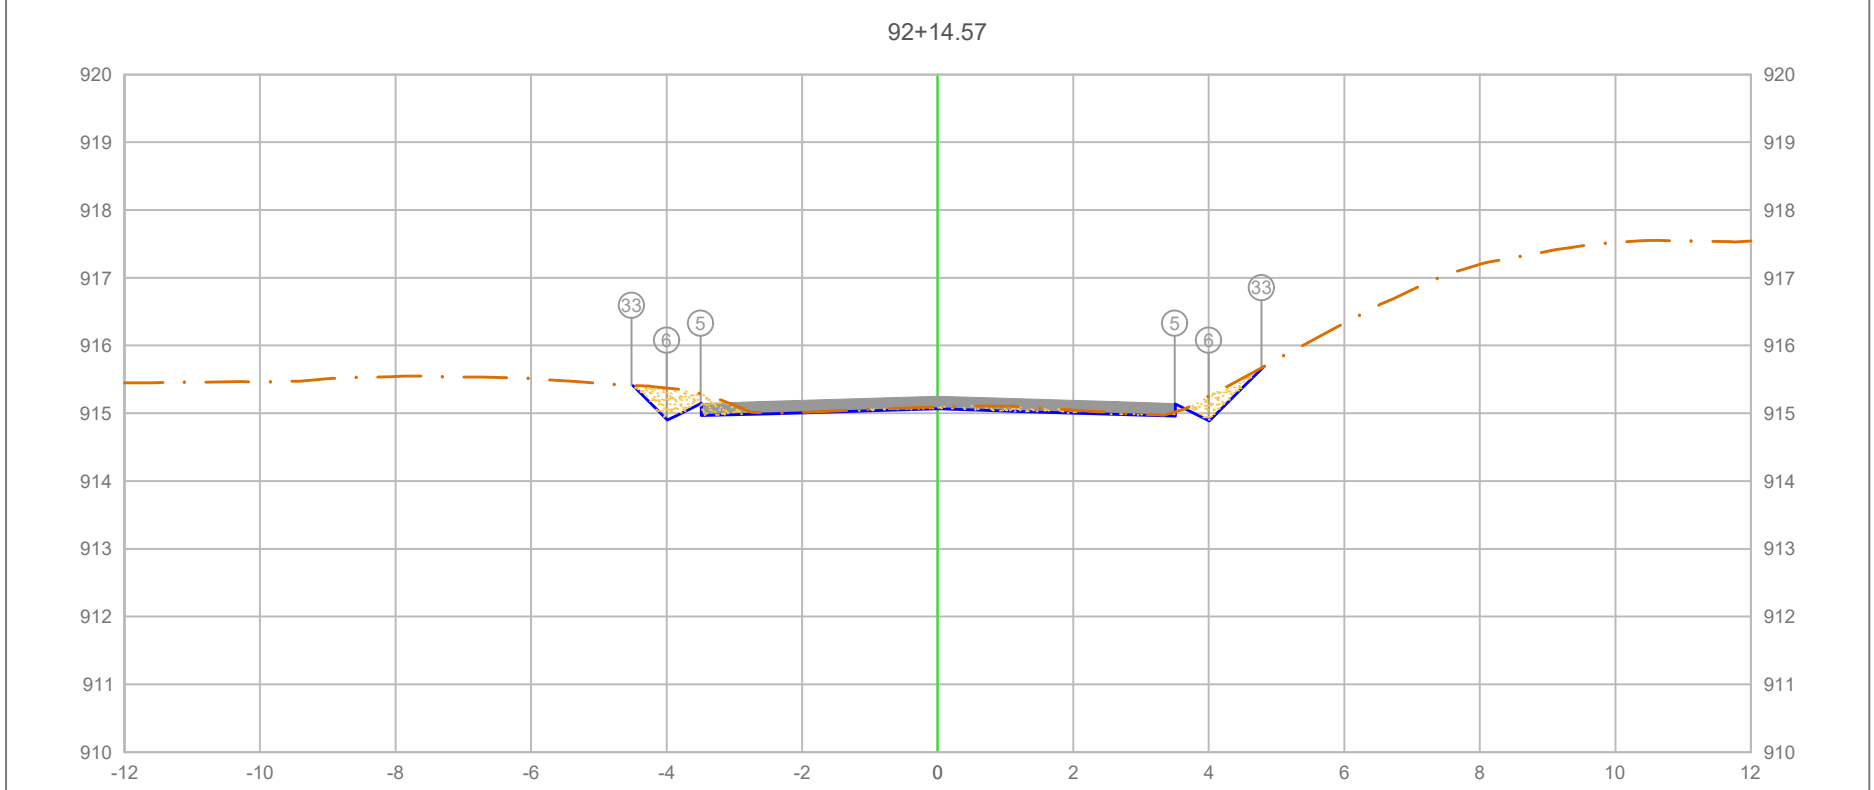

PLATAFORMA ACABADA LADO ESQUERDO	PTO.	5	6	33
	DIST.	-3.500	-4.000	-4.517
	COTA	915.144	914.894	915.411
PLATAFORMA ACABADA LADO DIREITO	PTO.	5	6	33
	DIST.	3.500	4.000	4.776
	COTA	915.144	914.894	915.670

ÁREA DE CORTE
ÁREA DE ATERRO
PERFIL DO TERRENO
PERFIL DA TERRAPLENAGEM
PAVIMENTO

1+854.57


Cota terreno = 915.068
Cota projeto = 915.091

A.corte 1ª. =	0.83 m²	A.aterro =	0.01 m²
A.corte 2ª. ripper =	m²	A.rsm =	m²
A.corte 2ª. explos. =	m²	A.reat. rachão =	m²
A.corte 3ª. =	m²	A.reat. solo =	m²

EMITENTE

OBJETO: NOTA DE SERVIÇO DE PAVIMENTO ACABADO
LOCAL: ESTRADA MUNICIPAL KO-301
ESCALA 1:100 | CÓDIGO NS-TER-01 | FOLHA

ORGÃO DE APROVAÇÃO

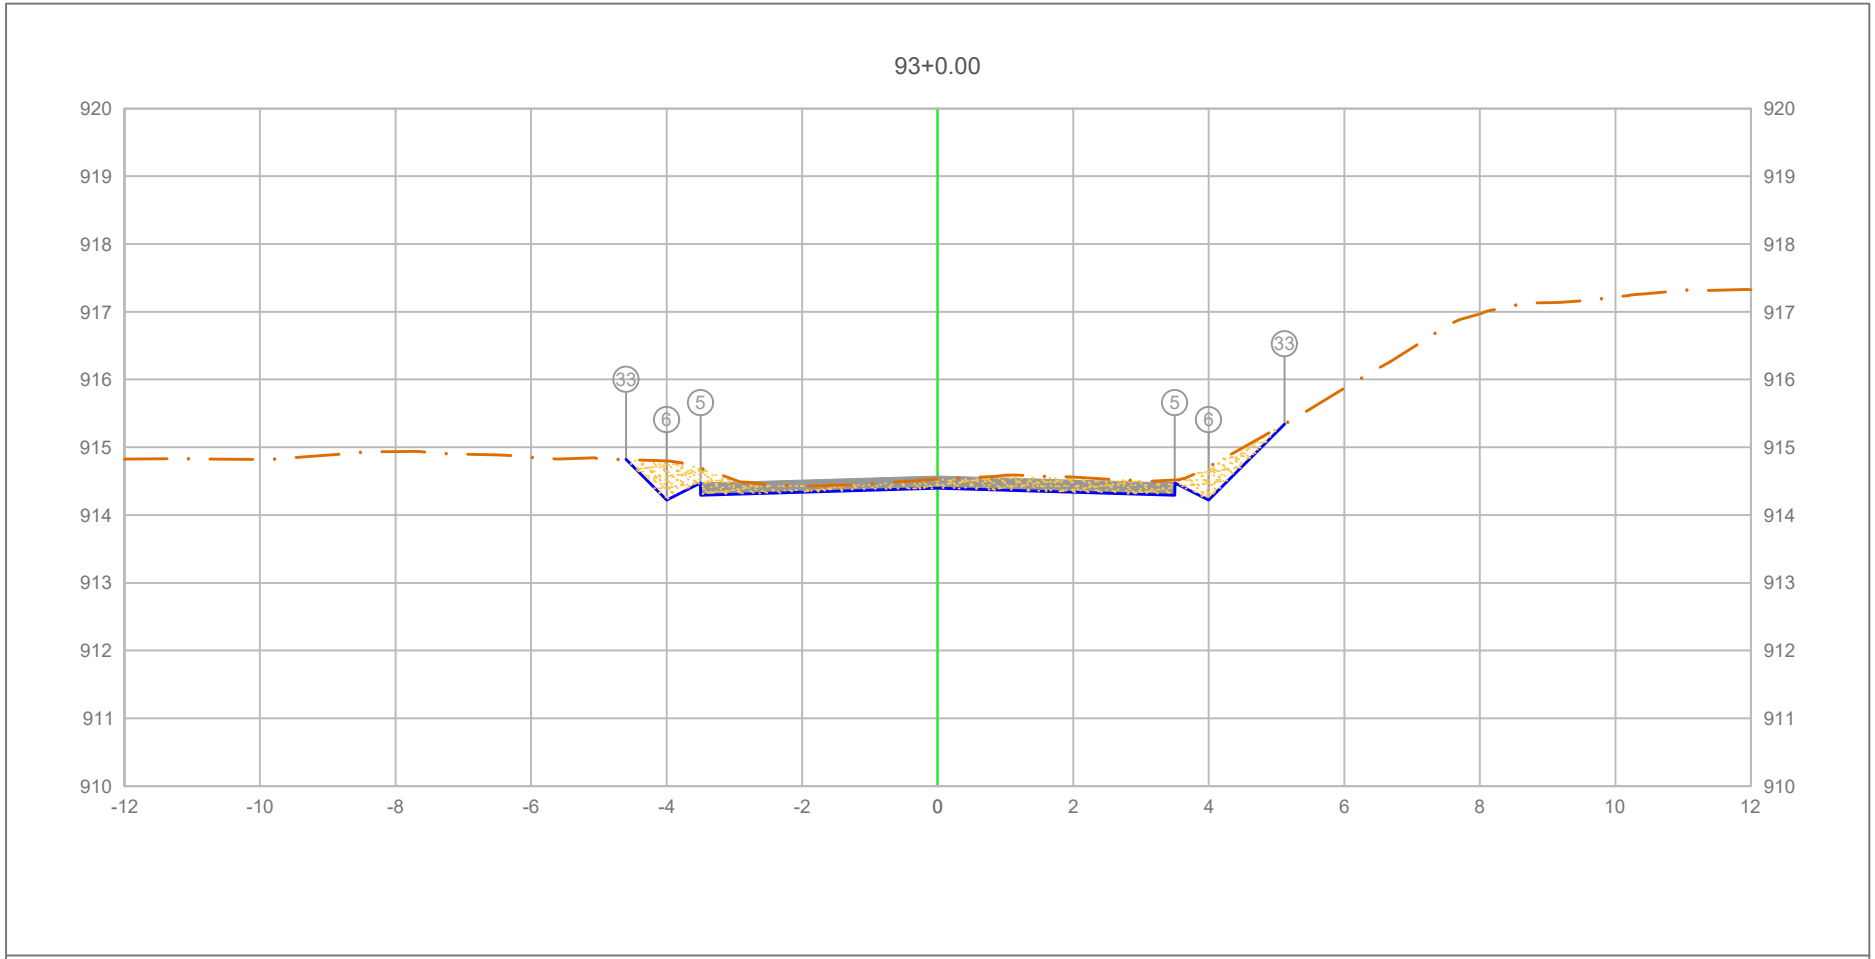

PLATAFORMA ACABADA LADO ESQUERDO	PTO.		5	6	33
	DIST.		-3.500	-4.000	-4.597
	COTA		914.473	914.223	914.820
PLATAFORMA ACABADA LADO DIREITO	PTO.	5	6	33
	DIST.	3.500	4.000	5.119
	COTA	914.473	914.223	915.342

ÁREA DE CORTE
ÁREA DE ATERRO
PERFIL DO TERRENO
PERFIL DA TERRAPLENAGEM
PAVIMENTO

1+860.00

Cota terreno = 914.398
Cota projeto = 914.529

A.corte 1ª. =	1.97	m²	A.aterro =	0.00	m²
A.corte 2ª. ripper =		m²	A.rsm =		m²
A.corte 2ª. explos. =		m²	A.reat. rachão =		m²
A.corte 3ª. =		m²	A.reat. solo =		m²


EMITENTE

OBJETO: NOTA DE SERVIÇO DE PAVIMENTO ACABADO

LOCAL: ESTRADA MUNICIPAL KO-301

ESCALA	CÓDIGO	FOLHA
1:100	NS-TER-01	

ORGÃO DE APROVAÇÃO

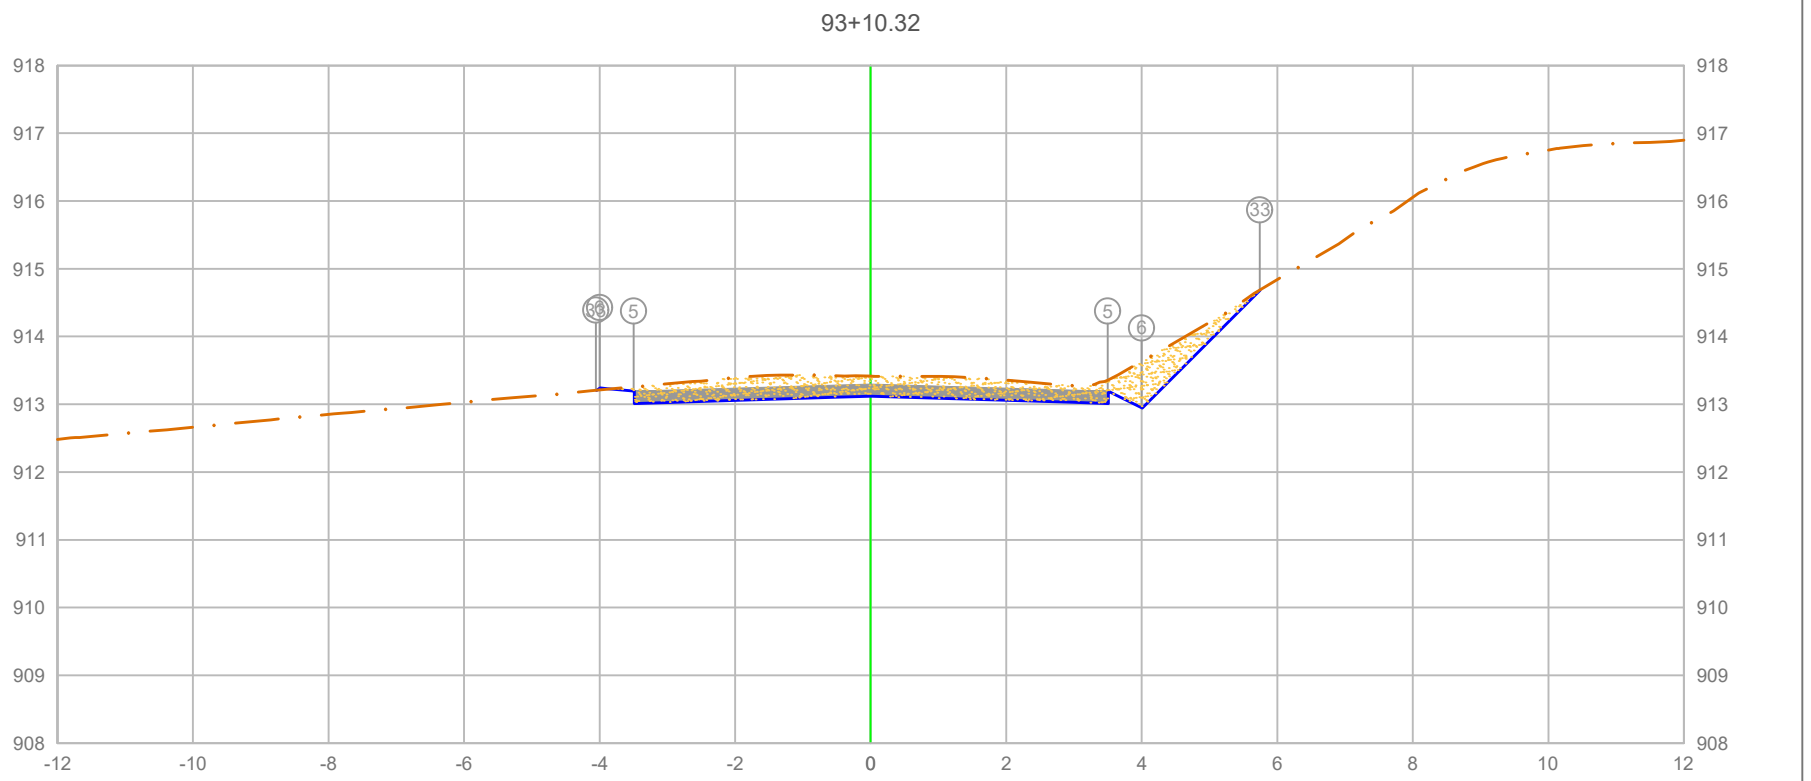

PLATAFORMA ACABADA LADO ESQUERDO	PTO.			5	6	33
	DIST.			-3.500	-4.000	-4.056
	COTA			913.192	913.242	913.205
PLATAFORMA ACABADA LADO DIREITO	PTO.	5	6	33		
	DIST.	3.500	4.000	5.743		
	COTA	913.192	912.942	914.686		

ÁREA DE CORTE
ÁREA DE ATERRO
PERFIL DO TERRENO
PERFIL DA TERRAPLENAGEM
PAVIMENTO


1+870.32

Cota terreno = 913.117
Cota projeto = 913.415

A.corte 1ª. = 2.93 m²	A.aterro = 0.00 m²	EMITENTE	
A.corte 2ª. ripper = m²	A.rsm = m²		
A.corte 2ª. explos. = m²	A.reat. rachão = m²		
A.corte 3ª. = m²	A.reat. solo = m²		

OBJETO: NOTA DE SERVIÇO DE PAVIMENTO ACABADO
LOCAL: ESTRADA MUNICIPAL KO-301
ESCALA 1:100 | CÓDIGO NS-TER-01 | FOLHA

ORGÃO DE APROVAÇÃO

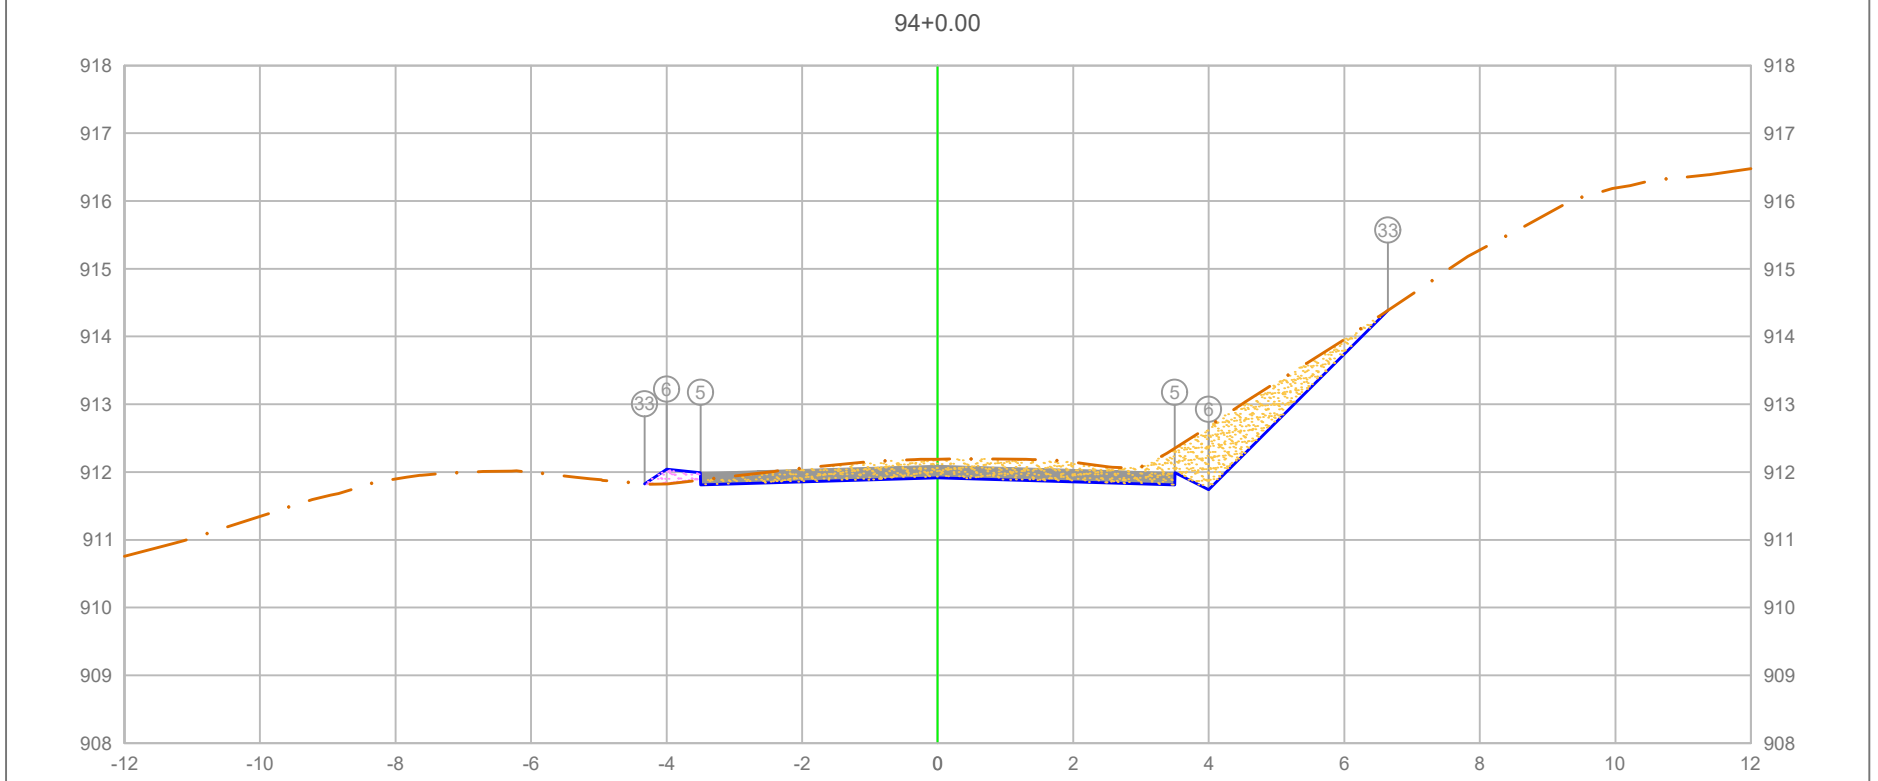


PLATAFORMA ACABADA LADO ESQUERDO	PTO.			5	6	33
	DIST.			-3.500	-4.000	-4.325
	COTA			911.992	912.042	911.825
PLATAFORMA ACABADA LADO DIREITO	PTO.	5	6	33		
	DIST.	3.500	4.000	6.645		
	COTA	911.992	911.742	914.387		

ÁREA DE CORTE
ÁREA DE ATERRO
PERFIL DO TERRENO
PERFIL DA TERRAPLENAGEM
PAVIMENTO

1+880.00

Cota terreno = 911.917
Cota projeto = 912.190

A.corte 1ª. = 3.30 m²	A.aterro = 0.12 m²	EMITENTE	OBJETO: NOTA DE SERVIÇO DE PAVIMENTO ACABADO
A.corte 2ª. ripper = m²	A.rsm = m²		LOCAL: ESTRADA MUNICIPAL KO-301
A.corte 2ª. explos. = m²	A.reat. rachão = m²		ESCALA 1:100 / CÓDIGO NS-TER-01 / FOLHA
A.corte 3ª. = m²	A.reat. solo = m²		ORGÃO DE APROVAÇÃO

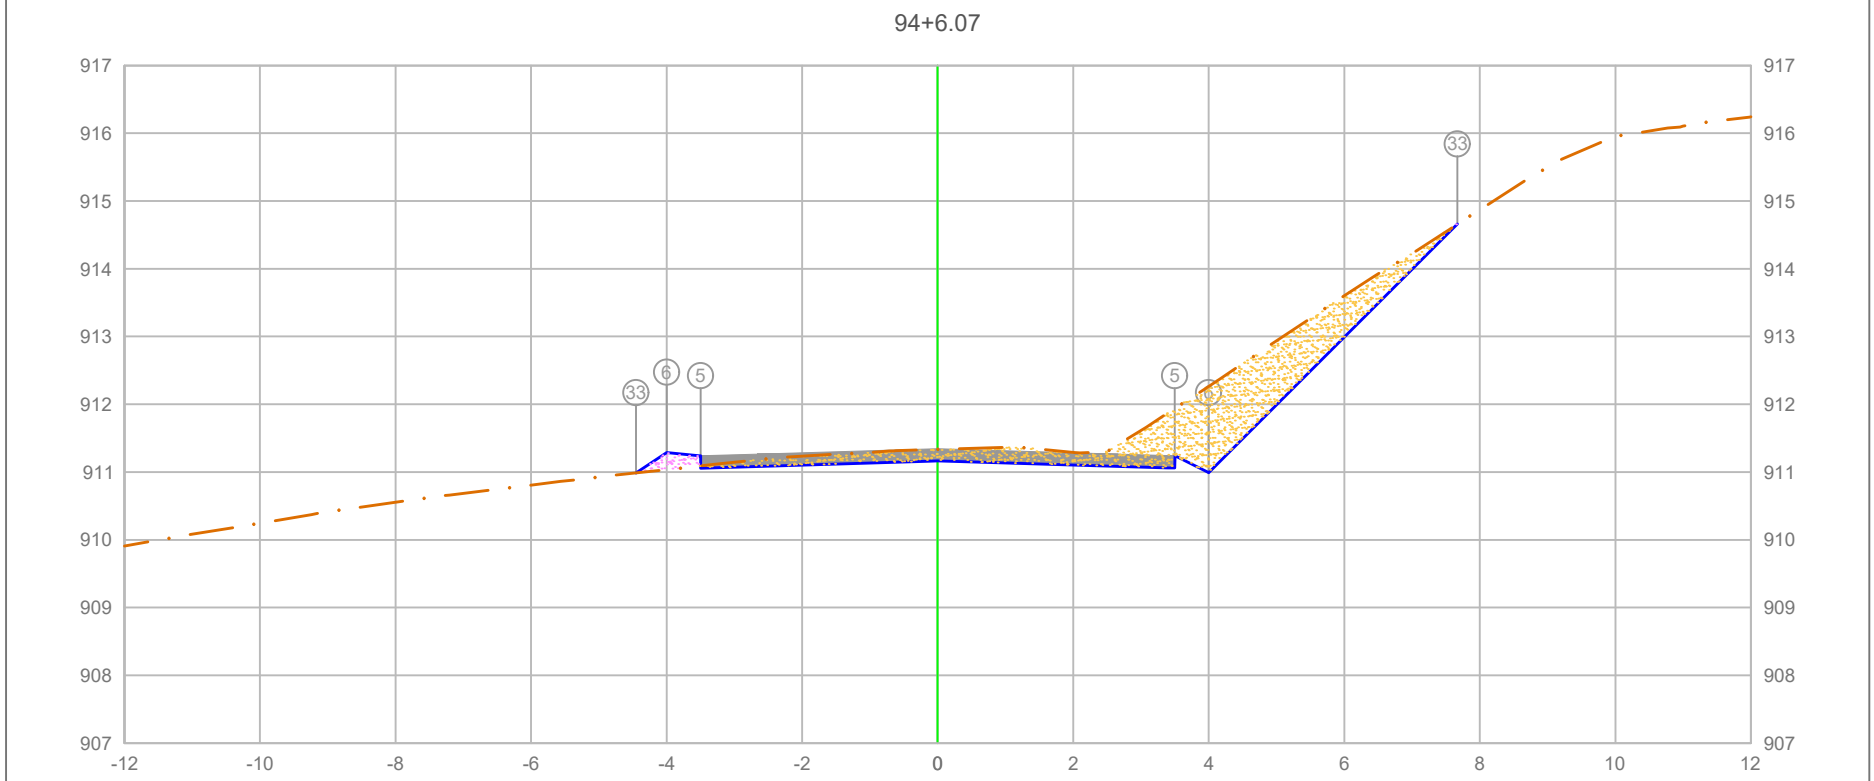


PLATAFORMA ACABADA LADO ESQUERDO	PTO.		5	6	33
	DIST.		-3.500	-4.000	-4.452
	COTA		911.239	911.289	910.988
PLATAFORMA ACABADA LADO DIREITO	PTO.	5	6		33
	DIST.	3.500	4.000		7.671
	COTA	911.239	910.989		914.660

ÁREA DE CORTE
ÁREA DE ATERRO
PERFIL DO TERRENO
PERFIL DA TERRAPLENAGEM
PAVIMENTO

1+886.07

Cota terreno = 911.164
Cota projeto = 911.333

A.corte 1ª. = 4.39 m²	A.aterro = 0.16 m²	EMITENTE	OBJETO: NOTA DE SERVIÇO DE PAVIMENTO ACABADO
A.corte 2ª. ripper = m²	A.rsm = m²		LOCAL: ESTRADA MUNICIPAL KO-301
A.corte 2ª. explos. = m²	A.reat. rachão = m²		ESCALA 1:100 / CÓDIGO NS-TER-01 / FOLHA
A.corte 3ª. = m²	A.reat. solo = m²		ORGÃO DE APROVAÇÃO

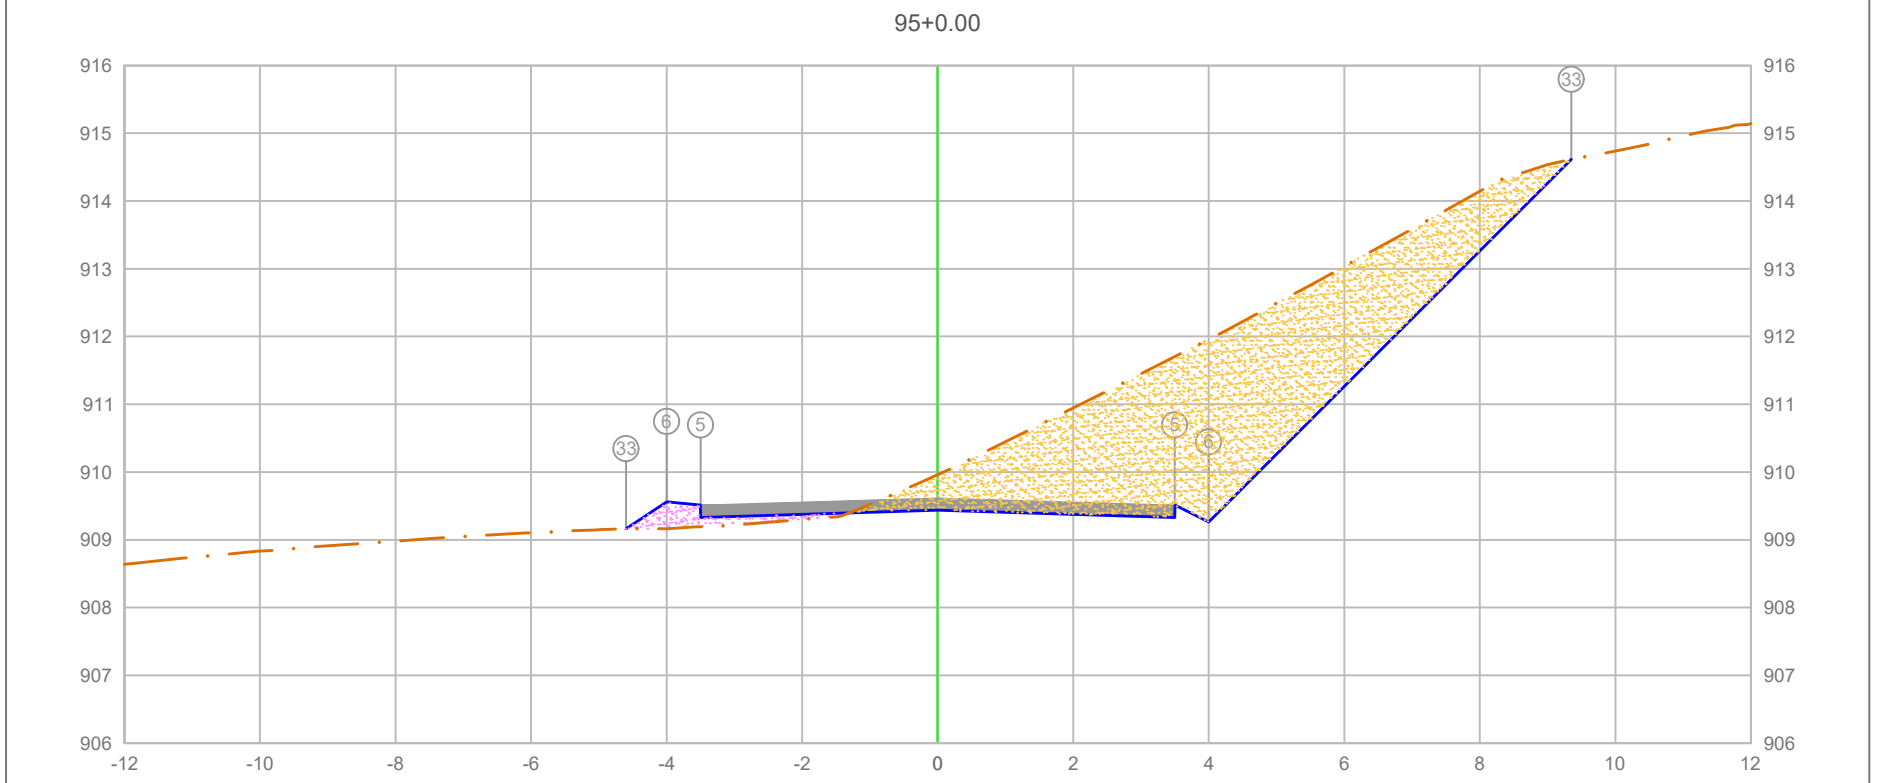


PLATAFORMA ACABADA LADO ESQUERDO	PTO.	5	6	33
	DIST.	-3.500	-4.000	-4.596
	COTA	909.511	909.569	909.163
PLATAFORMA ACABADA LADO DIREITO	PTO.	5	6	33
	DIST.	3.500	4.000	9.352
	COTA	909.511	909.261	914.613

ÁREA DE CORTE
ÁREA DE ATERRO
PERFIL DO TERRENO
PERFIL DA TERRAPLENAGEM
PAVIMENTO

1+900.00

Cota terreno = 909.436
Cota projeto = 909.961

A.corte 1ª. = 14.37 m²	A.aterro = 0.51 m²	EMITENTE	OBJETO: NOTA DE SERVIÇO DE PAVIMENTO ACABADO
A.corte 2ª. ripper = m²	A.rsm = m²		LOCAL: ESTRADA MUNICIPAL KO-301
A.corte 2ª. explos. = m²	A.reat. rachão = m²		ESCALA 1:100 / CÓDIGO NS-TER-01 / FOLHA
A.corte 3ª. = m²	A.reat. solo = m²		ORGÃO DE APROVAÇÃO

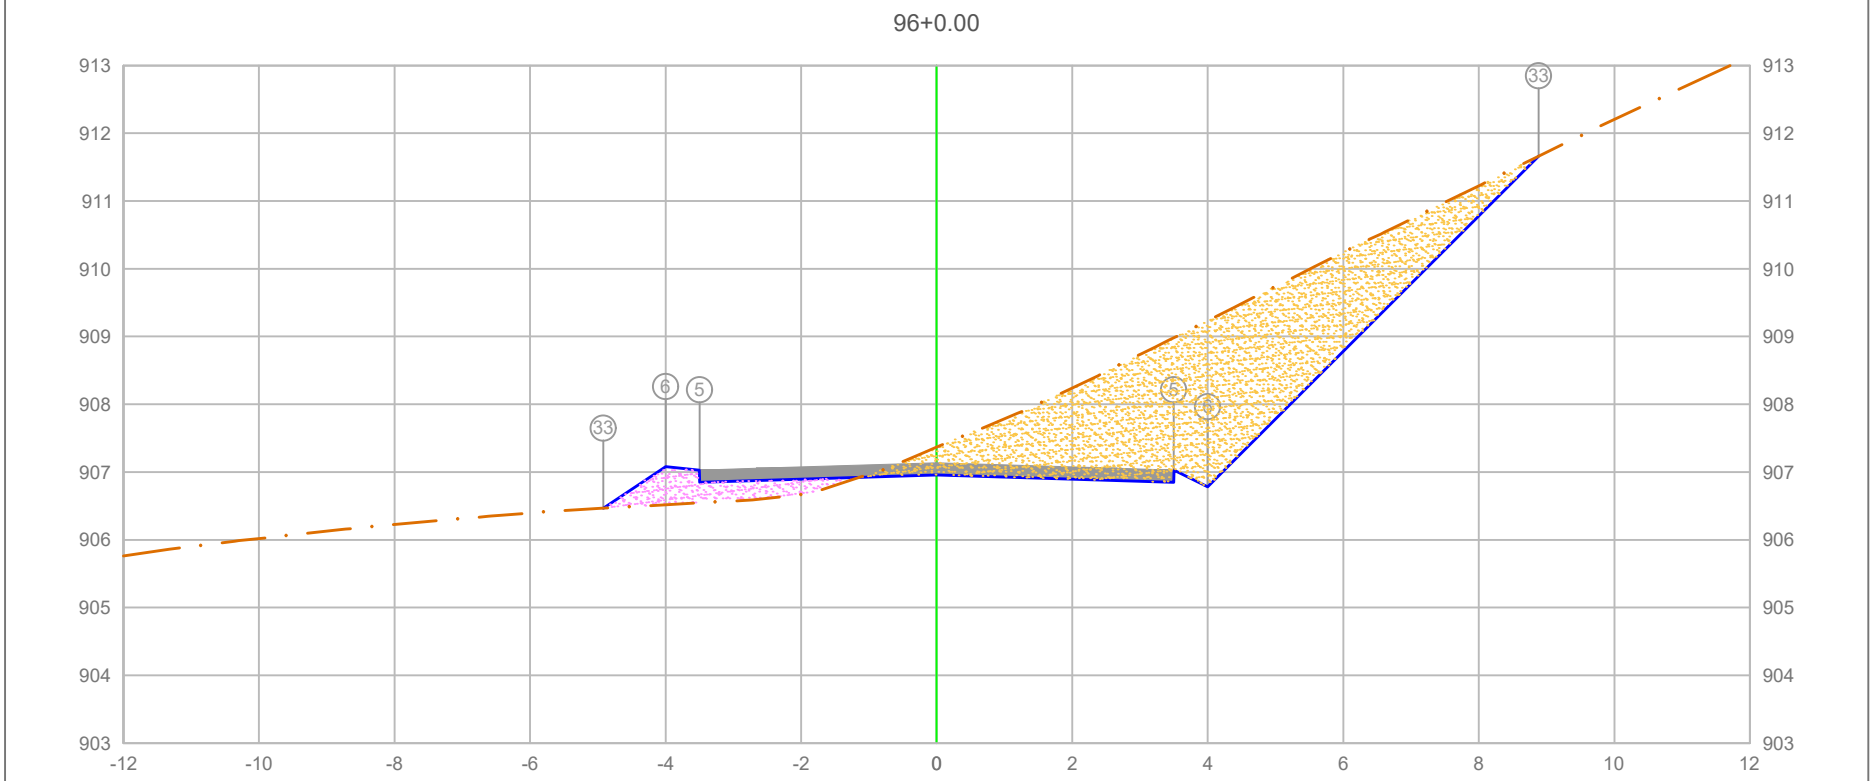

PLATAFORMA ACABADA LADO ESQUERDO	PTO.				5	6	33		
	DIST.				-3.500	-4.000	0.921		
	COTA				907.030	907.780	908.466		
PLATAFORMA ACABADA LADO DIREITO	PTO.		5	6			33		
	DIST.		3.500	4.000			8.882		
	COTA		907.030	906.780			911.662		

ÁREA DE CORTE
ÁREA DE ATERRO
PERFIL DO TERRENO
PERFIL DA TERRAPLENAGEM
PAVIMENTO

1+920.00

Cota terreno = 906.955
Cota projeto = 907.367

A.corte 1ª. =	11.68	m²	A.aterro =	1.04	m²
A.corte 2ª. ripper =		m²	A.rsm =		m²
A.corte 2ª. explos. =		m²	A.reat. rachão =		m²
A.corte 3ª. =		m²	A.reat. solo =		m²


EMITENTE

OBJETO: NOTA DE SERVIÇO DE PAVIMENTO ACABADO

LOCAL: ESTRADA MUNICIPAL KO-301

ESCALA 1:100 | CÓDIGO NS-TER-01 | FOLHA

ORGÃO DE APROVAÇÃO

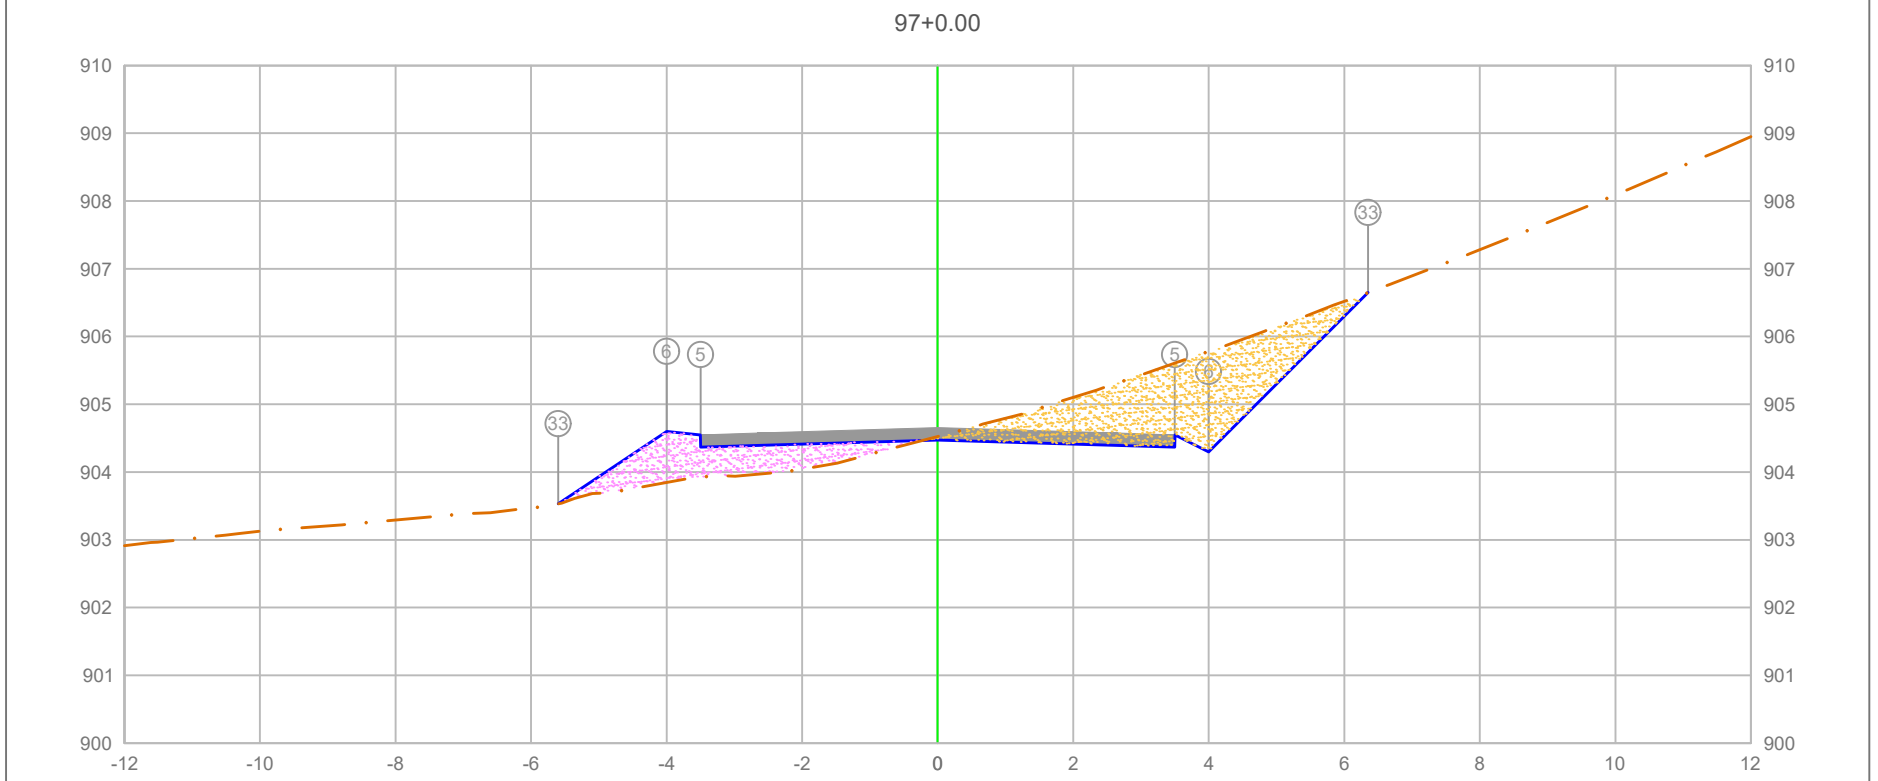

PLATAFORMA ACABADA LADO ESQUERDO	PTO.			5 33 6
	DIST.			-3.500 6.641 10.000
	COTA			904.549 903.932 902.599
PLATAFORMA ACABADA LADO DIREITO	PTO.	5	6	33
	DIST.	3.500	4.000	6.349
	COTA	904.549	904.299	906.648

ÁREA DE CORTE
ÁREA DE ATERRO
PERFIL DO TERRENO
PERFIL DA TERRAPLENAGEM
PAVIMENTO

1+940.00

Cota terreno = 904.474
Cota projeto = 904.524

A.corte 1ª. =	4.52 m²	A.aterro =	1.91 m²
A.corte 2ª. ripper =	m²	A.rsm =	m²
A.corte 2ª. explos. =	m²	A.reat. rachão =	m²
A.corte 3ª. =	m²	A.reat. solo =	m²


EMITENTE

OBJETO: NOTA DE SERVIÇO DE PAVIMENTO ACABADO

LOCAL: ESTRADA MUNICIPAL KO-301

ESCALA	CÓDIGO	FOLHA
1:100	NS-TER-01	

ORGÃO DE APROVAÇÃO

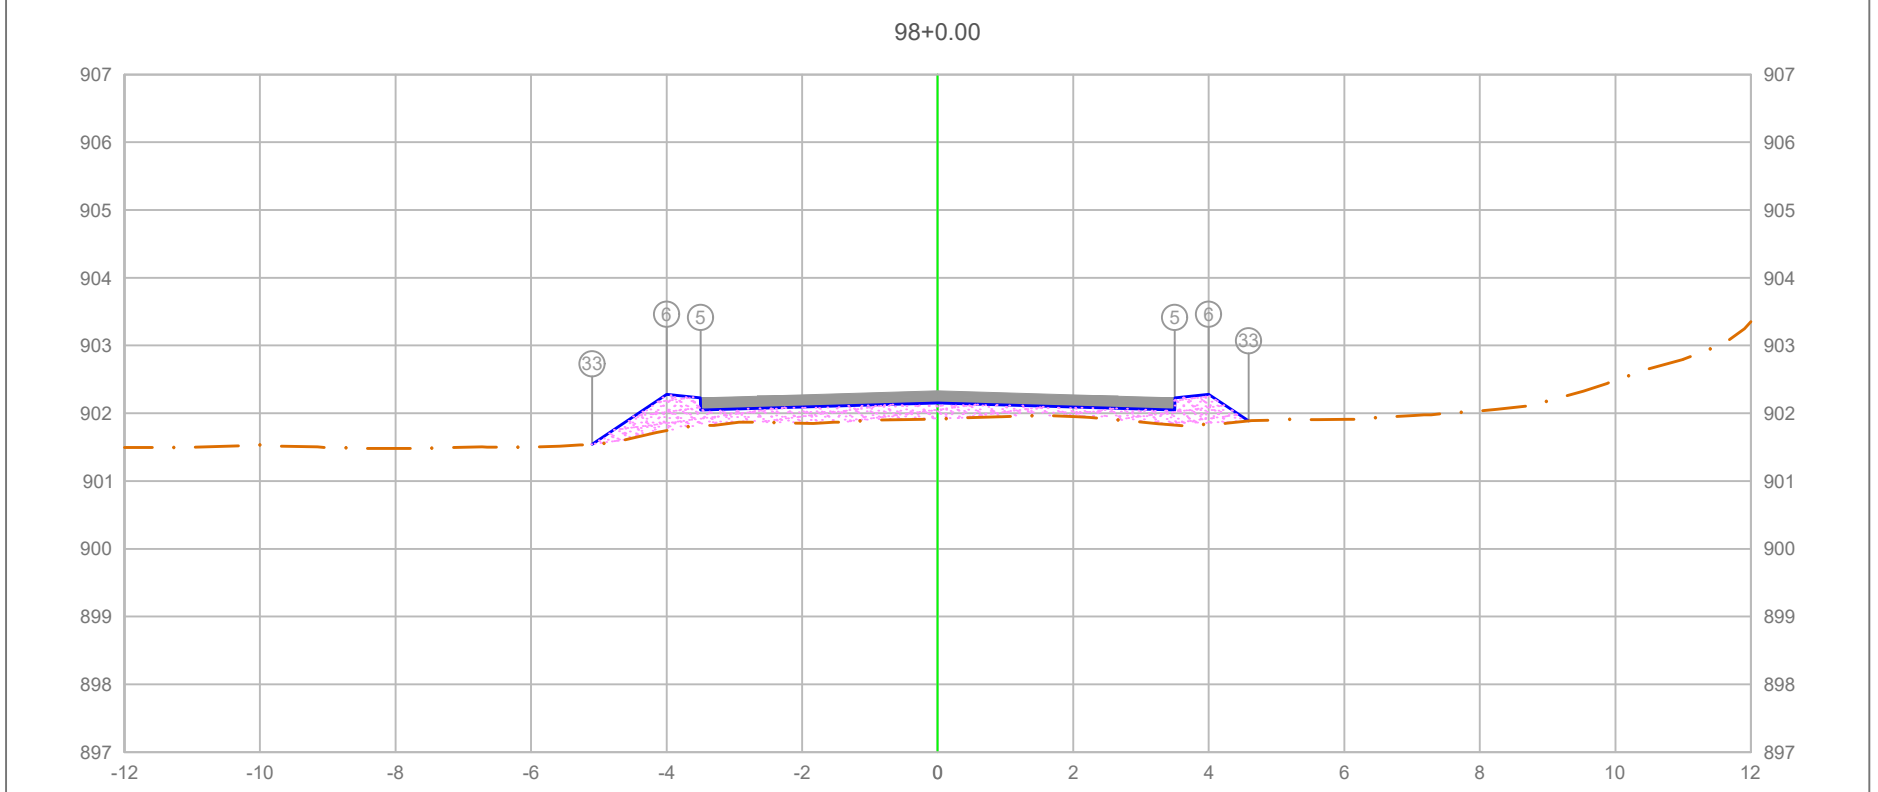


PLATAFORMA ACABADA LADO ESQUERDO	PTO.			5	6 33
	DIST.			-3.500	-4.000 -4.588
	COTA			902.228	902.278 902.145
PLATAFORMA ACABADA LADO DIREITO	PTO.	5	6	33	
	DIST.	3.500	4.000	4.588	
	COTA	902.228	902.278	901.886	

ÁREA DE CORTE
ÁREA DE ATERRO
PERFIL DO TERRENO
PERFIL DA TERRAPLENAGEM
PAVIMENTO

1+960.00

Cota terreno = 902.153
Cota projeto = 901.918

A.corte 1ª. = 0.00 m²	A.aterro = 2.31 m²	EMITENTE	OBJETO: NOTA DE SERVIÇO DE PAVIMENTO ACABADO
A.corte 2ª. ripper = m²	A.rsm = m²		LOCAL: ESTRADA MUNICIPAL KO-301
A.corte 2ª. explos. = m²	A.reat. rachão = m²		ESCALA 1:100 / CÓDIGO NS-TER-01 / FOLHA
A.corte 3ª. = m²	A.reat. solo = m²		ORGÃO DE APROVAÇÃO

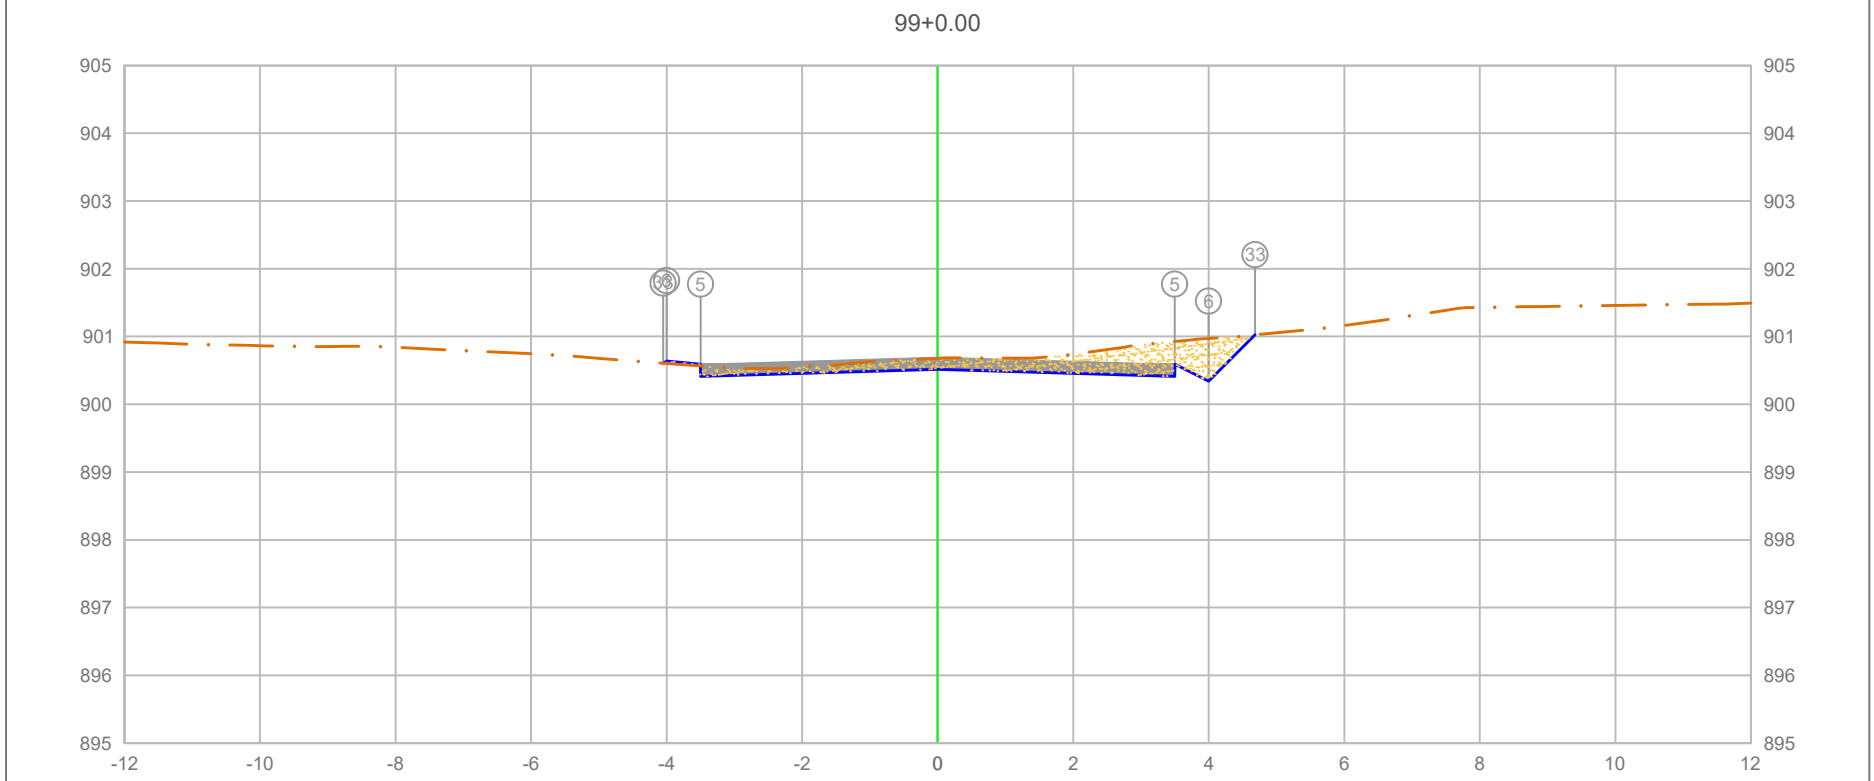

PLATAFORMA ACABADA LADO ESQUERDO	PTO.			5	6	33
	DIST.			-3.500	-4.000	-4.052
	COTA			900.590	900.640	900.606
PLATAFORMA ACABADA LADO DIREITO	PTO.	5	6	33		
	DIST.	3.500	4.000	4.685		
	COTA	900.590	900.340	901.025		

ÁREA DE CORTE
ÁREA DE ATERRO
PERFIL DO TERRENO
PERFIL DA TERRAPLENAGEM
PAVIMENTO

1+980.00


Cota terreno = 900.515
Cota projeto = 900.676

A.corte 1ª. =	1.90 m²	A.aterro =	0.02 m²
A.corte 2ª. ripper =	m²	A.rsm =	m²
A.corte 2ª. explos. =	m²	A.reat. rachão =	m²
A.corte 3ª. =	m²	A.reat. solo =	m²

EMITENTE

OBJETO: NOTA DE SERVIÇO DE PAVIMENTO ACABADO
LOCAL: ESTRADA MUNICIPAL KO-301
ESCALA 1:100 | CÓDIGO NS-TER-01 | FOLHA

ORGÃO DE APROVAÇÃO

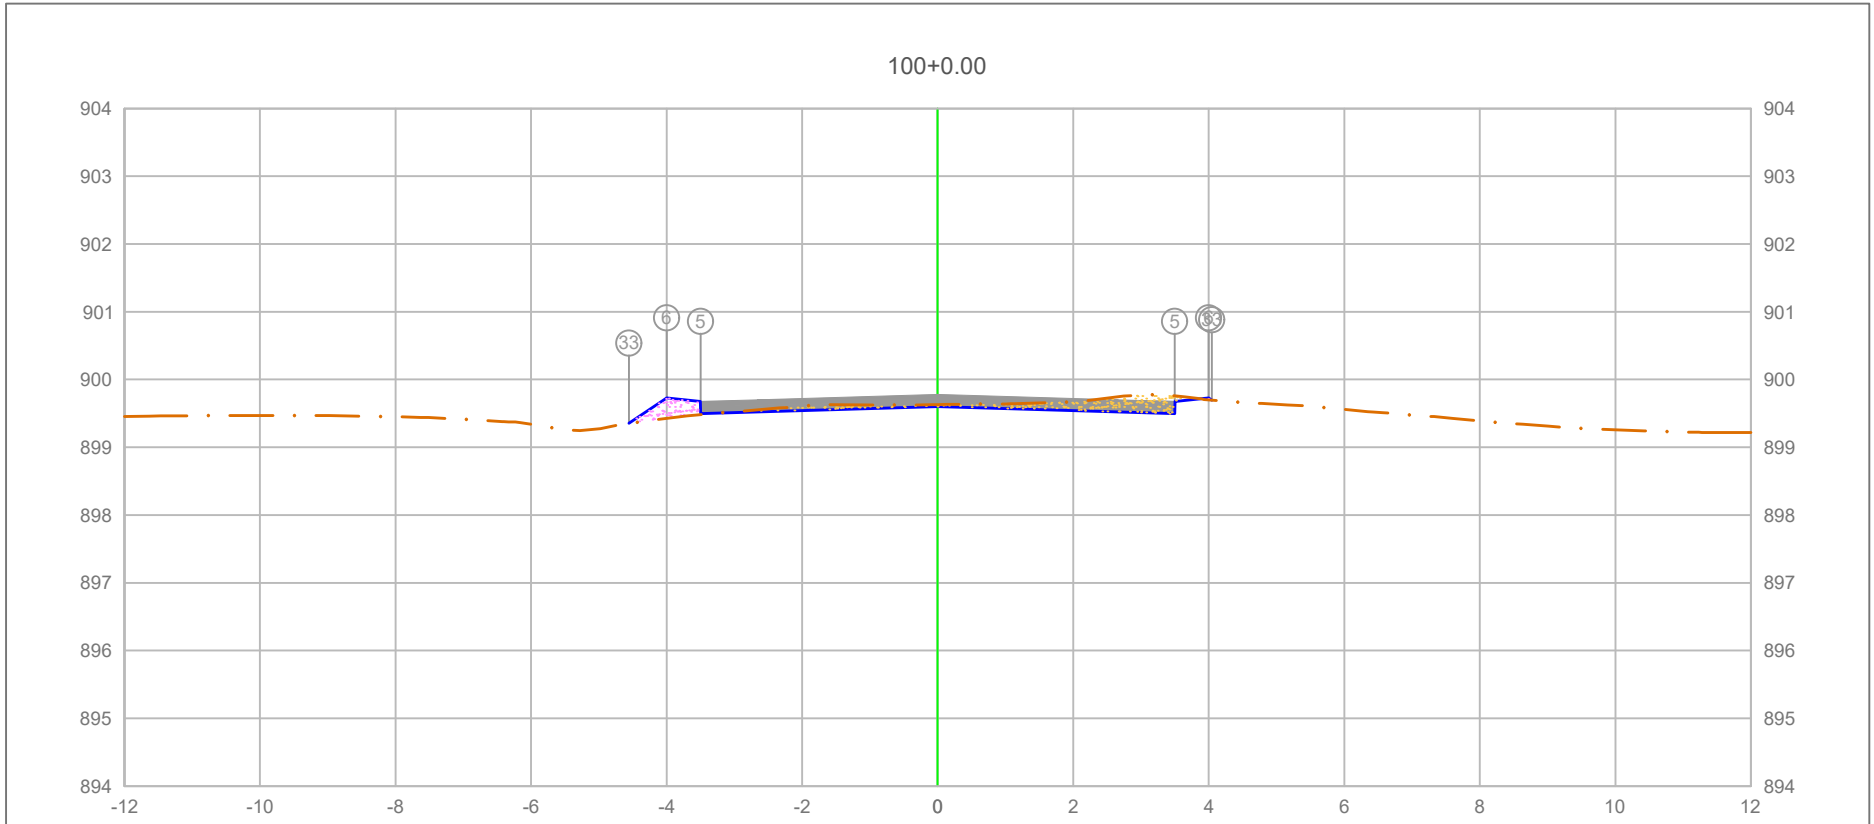

PLATAFORMA ACABADA LADO ESQUERDO	PTO.		5	6	33
	DIST.		-3.500	-4.000	-4.556
	COTA		899.676	899.726	899.355
PLATAFORMA ACABADA LADO DIREITO	PTO.	5	6	33
	DIST.	3.500	4.000	4.045
	COTA	899.676	899.726	899.696

ÁREA DE CORTE
ÁREA DE ATERRO
PERFIL DO TERRENO
PERFIL DA TERRAPLENAGEM
PAVIMENTO

2+000.00


Cota terreno = 899.601
Cota projeto = 899.631

A.corte 1ª. =	0.65 m²	A.aterro =	0.21 m²
A.corte 2ª. ripper =	m²	A.rsm =	m²
A.corte 2ª. explos. =	m²	A.reat. rachão =	m²
A.corte 3ª. =	m²	A.reat. solo =	m²

EMITENTE

OBJETO: NOTA DE SERVIÇO DE PAVIMENTO ACABADO
LOCAL: ESTRADA MUNICIPAL KO-301
ESCALA 1:100 | CÓDIGO NS-TER-01 | FOLHA

ORGÃO DE APROVAÇÃO

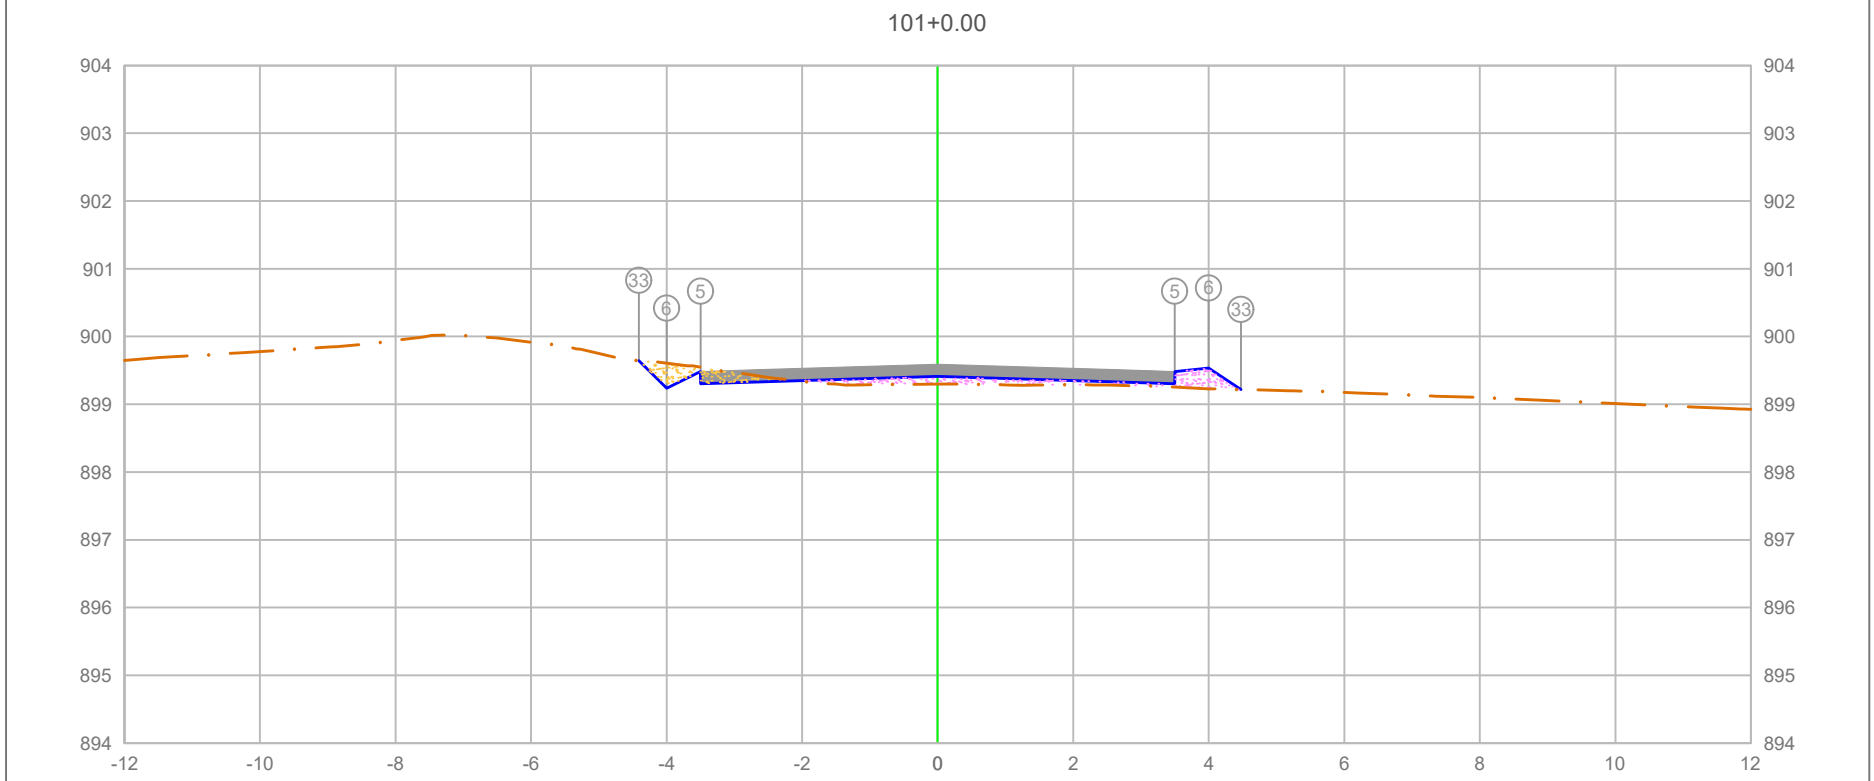


PLATAFORMA ACABADA LADO ESQUERDO	PTO.			5 6 33
	DIST.			-3.500 -4.000 -4.410
	COTA			899.485 899.235 899.645
PLATAFORMA ACABADA LADO DIREITO	PTO.	5	6	33
	DIST.	3.500	4.000	4.477
	COTA	899.485	899.535	899.217

ÁREA DE CORTE
ÁREA DE ATERRO
PERFIL DO TERRENO
PERFIL DA TERRAPLENAGEM
PAVIMENTO

2+020.00

Cota terreno = 899.410
Cota projeto = 899.297

A.corte 1ª. = 0.35 m²	A.aterro = 0.63 m²	EMITENTE	OBJETO: NOTA DE SERVIÇO DE PAVIMENTO ACABADO
A.corte 2ª. ripper = m²	A.rsm = m²		LOCAL: ESTRADA MUNICIPAL KO-301
A.corte 2ª. explos. = m²	A.reat. rachão = m²		ESCALA 1:100 / CÓDIGO NS-TER-01 / FOLHA
A.corte 3ª. = m²	A.reat. solo = m²		ORGÃO DE APROVAÇÃO

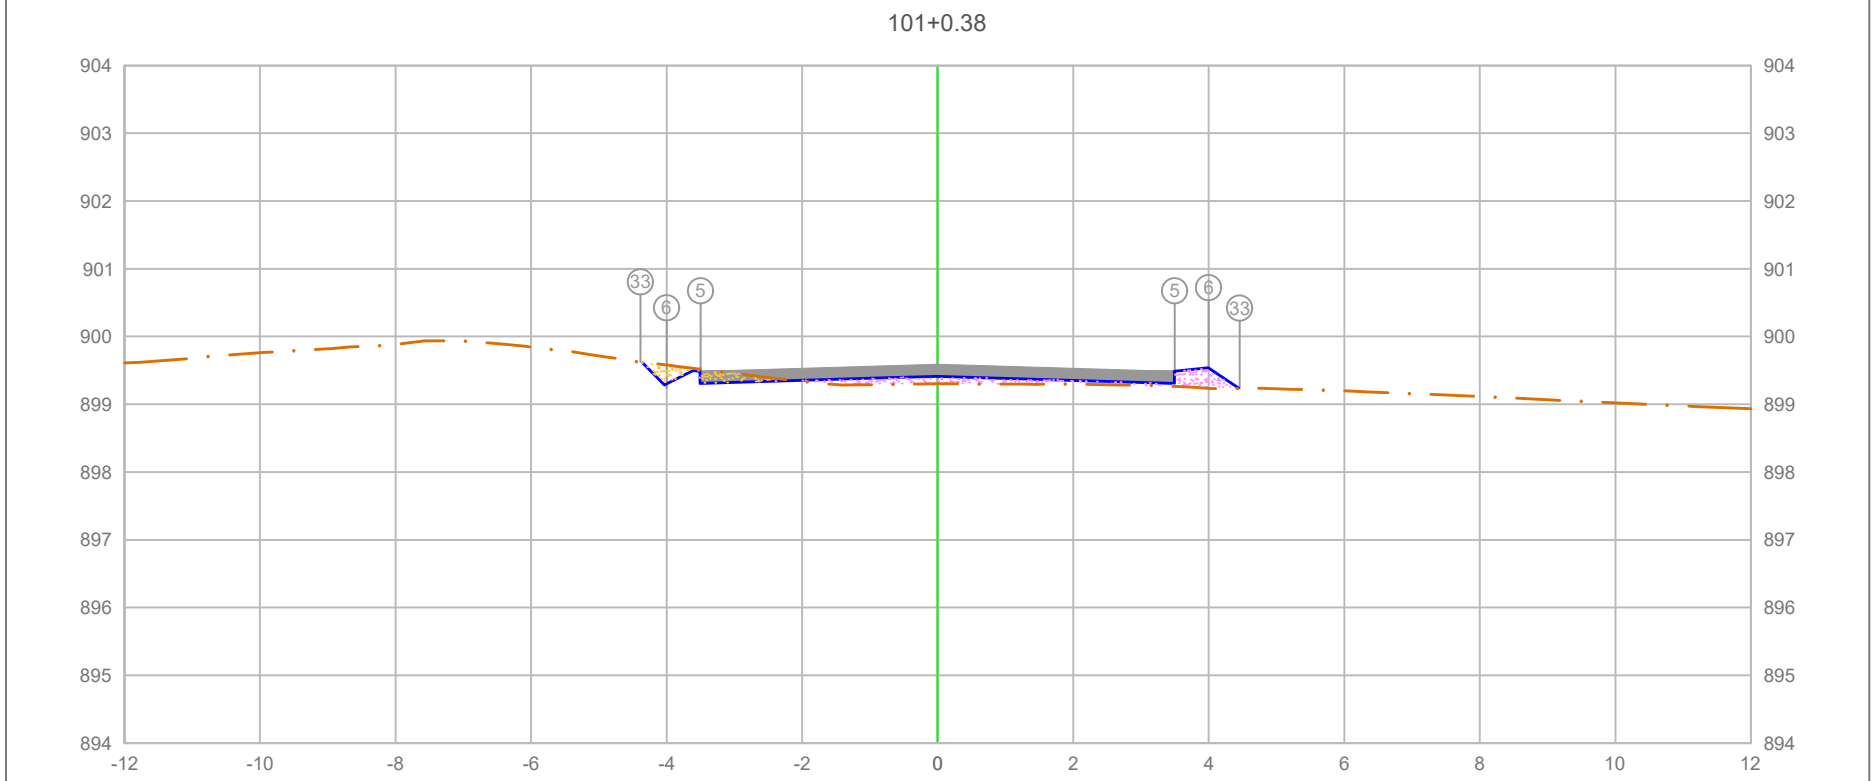

PLATAFORMA ACABADA LADO ESQUERDO	PTO.			5 / 6 / 33
	DIST.			-3.500 / -4.000 / -4.386
	COTA			899.488 / 899.238 / 899.623
PLATAFORMA ACABADA LADO DIREITO	PTO.	5	6	33
	DIST.	3.500	4.000	4.457
	COTA	899.488	899.538	899.234

ÁREA DE CORTE
ÁREA DE ATERRO
PERFIL DO TERRENO
PERFIL DA TERRAPLENAGEM
PAVIMENTO


2+020.38

Cota terreno = 899.413
Cota projeto = 899.302

A.corte 1ª. = 0.27 m²	A.aterro = 0.61 m²	EMITENTE	
A.corte 2ª. ripper = m²	A.rsm = m²		
A.corte 2ª. explos. = m²	A.reat. rachão = m²		
A.corte 3ª. = m²	A.reat. solo = m²		

OBJETO: NOTA DE SERVIÇO DE PAVIMENTO ACABADO
LOCAL: ESTRADA MUNICIPAL KO-301
ESCALA 1:100 | CÓDIGO NS-TER-01 | FOLHA

ORGÃO DE APROVAÇÃO

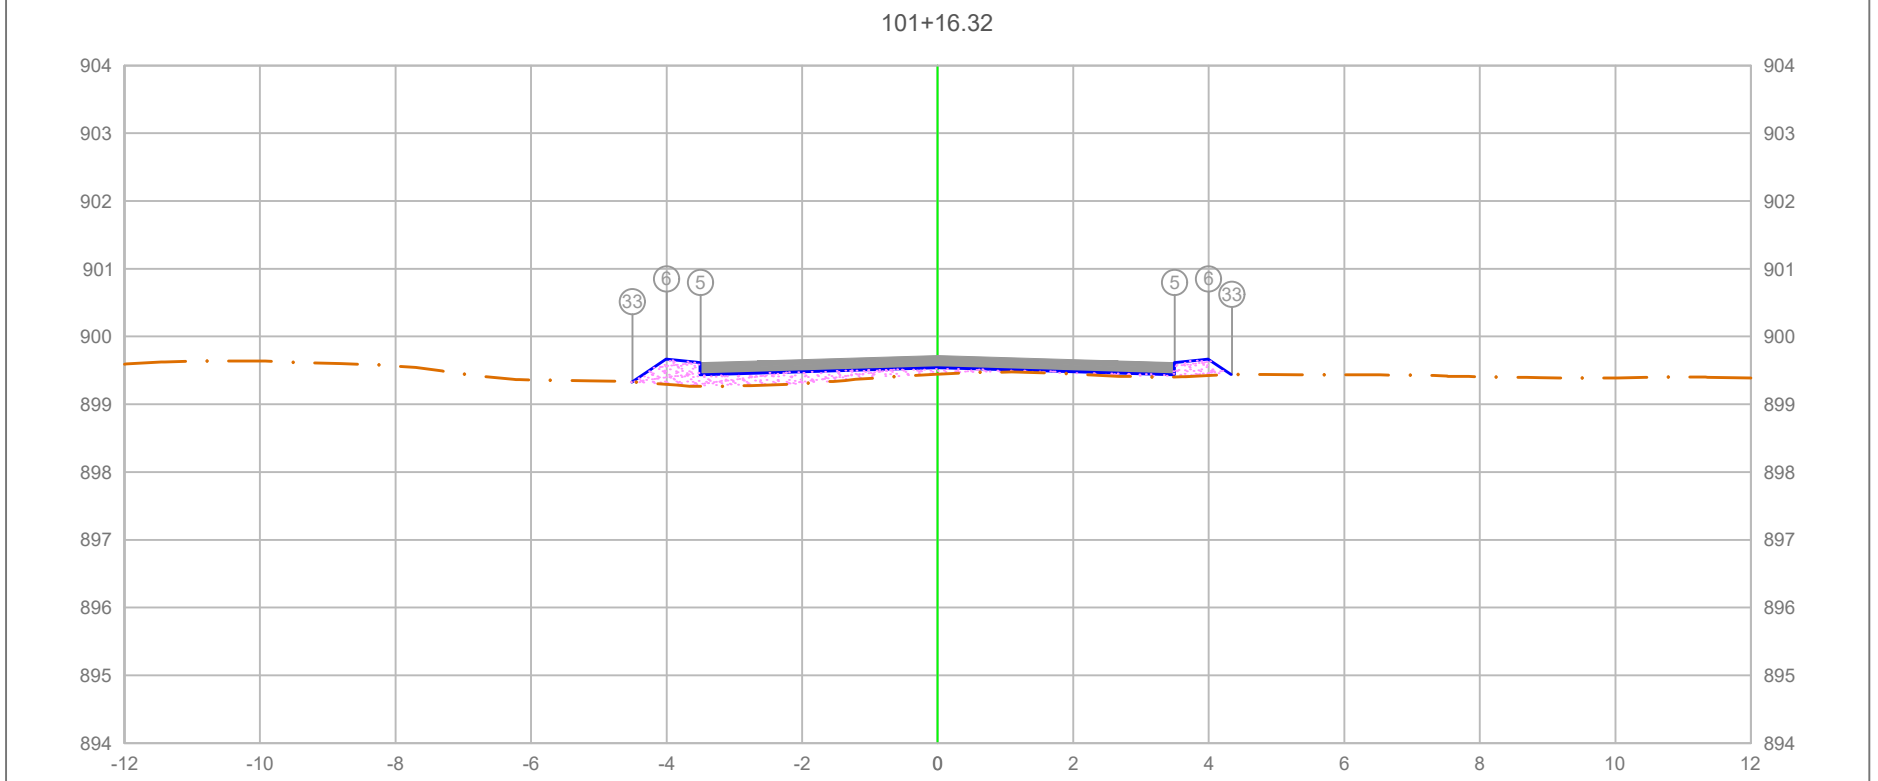

PLATAFORMA ACABADA LADO ESQUERDO	PTO.	5	6	33
	DIST.	-3.500	-4.000	-4.505
	COTA	899.615	899.665	899.328
PLATAFORMA ACABADA LADO DIREITO	PTO.	5	6	33
	DIST.	3.500	4.000	4.341
	COTA	899.615	899.665	899.438

ÁREA DE CORTE
ÁREA DE ATERRO
PERFIL DO TERRENO
PERFIL DA TERRAPLENAGEM
PAVIMENTO

2+036.32


Cota terreno = 899.540
Cota projeto = 899.443

A.corte 1ª. =	0.00 m²	A.aterro =	1.11 m²
A.corte 2ª. ripper =	m²	A.rsm =	m²
A.corte 2ª. explos. =	m²	A.reat. rachão =	m²
A.corte 3ª. =	m²	A.reat. solo =	m²

EMITENTE

OBJETO: NOTA DE SERVIÇO DE PAVIMENTO ACABADO
LOCAL: ESTRADA MUNICIPAL KO-301
ESCALA 1:100 | CÓDIGO NS-TER-01 | FOLHA

ORGÃO DE APROVAÇÃO

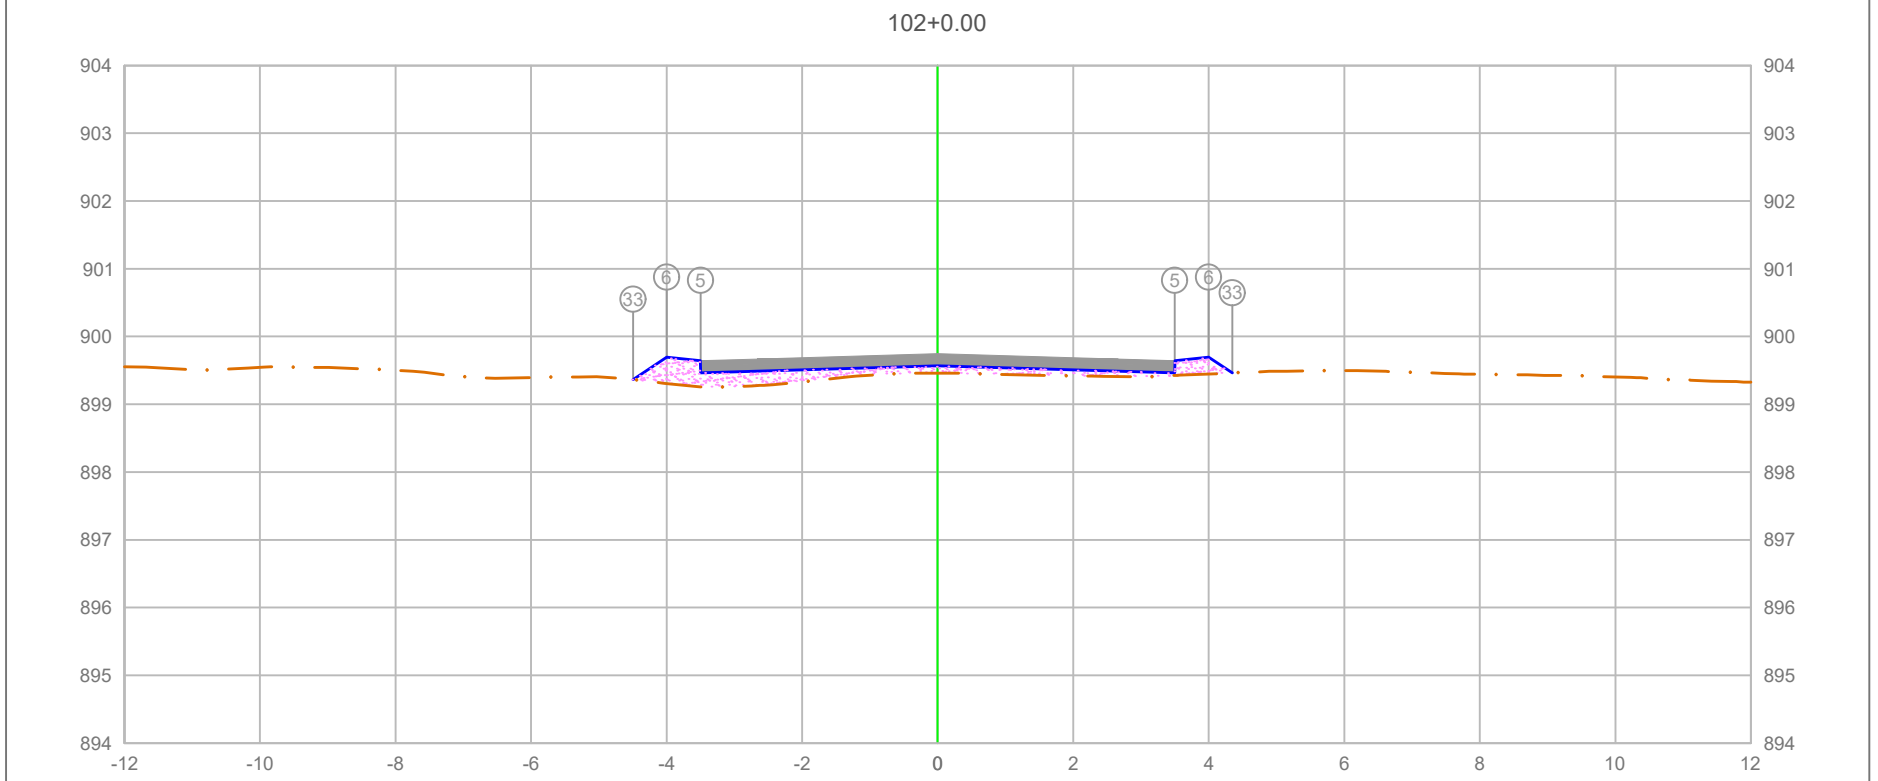


PLATAFORMA ACABADA LADO ESQUERDO	PTO.			5 6 33
	DIST.			-3.500 -4.000 -4.493
	COTA			899.644 899.694 899.365
PLATAFORMA ACABADA LADO DIREITO	PTO.	5	6	33
	DIST.	3.500	4.000	4.346
	COTA	899.644	899.694	899.463

ÁREA DE CORTE
ÁREA DE ATERRO
PERFIL DO TERRENO
PERFIL DA TERRAPLENAGEM
PAVIMENTO

2+040.00

Cota terreno = 899.569
Cota projeto = 899.461

A.corte 1ª. = 0.00 m²	A.aterro = 1.32 m²	EMITENTE	OBJETO: NOTA DE SERVIÇO DE PAVIMENTO ACABADO
A.corte 2ª. ripper = m²	A.rsm = m²		LOCAL: ESTRADA MUNICIPAL KO-301
A.corte 2ª. explos. = m²	A.reat. rachão = m²		ESCALA 1:100 / CÓDIGO NS-TER-01 / FOLHA
A.corte 3ª. = m²	A.reat. solo = m²		ORGÃO DE APROVAÇÃO

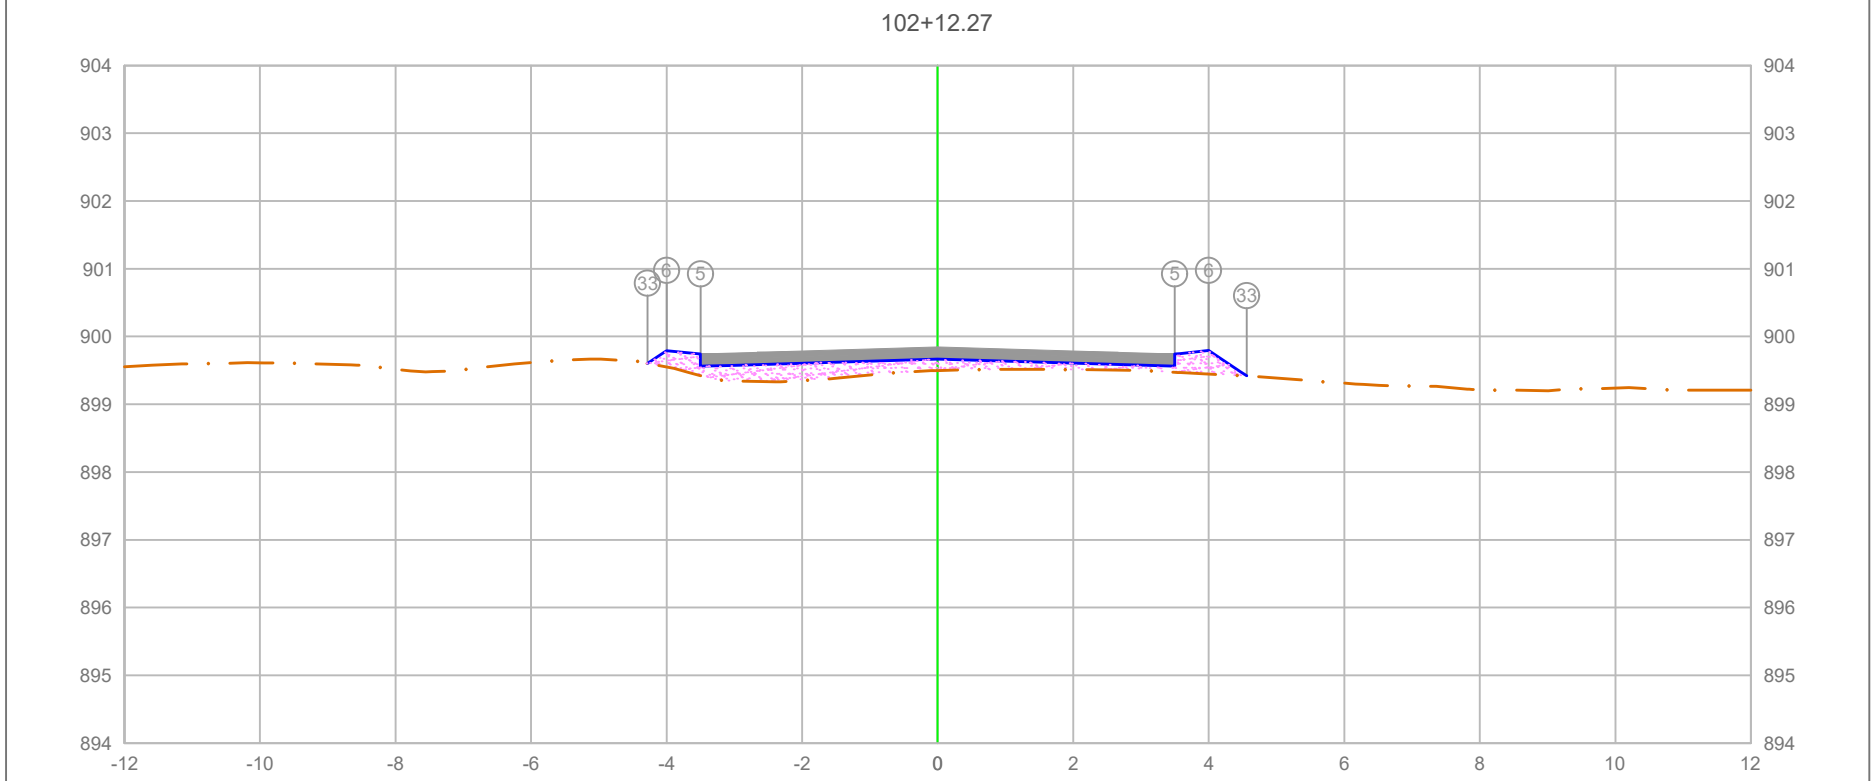

PLATAFORMA ACABADA LADO ESQUERDO	PTO.	5	6	33
	DIST.	-3.500	-4.000	-4.280
	COTA	899.742	899.792	899.605

PLATAFORMA ACABADA LADO DIREITO	PTO.	5	6	33
	DIST.	3.500	4.000	4.562
	COTA	899.742	899.792	899.417

ÁREA DE CORTE
ÁREA DE ATERRO
PERFIL DO TERRENO
PERFIL DA TERRAPLENAGEM
PAVIMENTO

2+052.27


Cota terreno = 899.667
Cota projeto = 899.498

A.corte 1ª. =	0.00 m²	A.aterro =	1.57 m²
A.corte 2ª. ripper =	m²	A.rsm =	m²
A.corte 2ª. explos. =	m²	A.reat. rachão =	m²
A.corte 3ª. =	m²	A.reat. solo =	m²

EMITENTE

OBJETO: NOTA DE SERVIÇO DE PAVIMENTO ACABADO
LOCAL: ESTRADA MUNICIPAL KO-301
ESCALA 1:100 | CÓDIGO NS-TER-01 | FOLHA

ORGÃO DE APROVAÇÃO

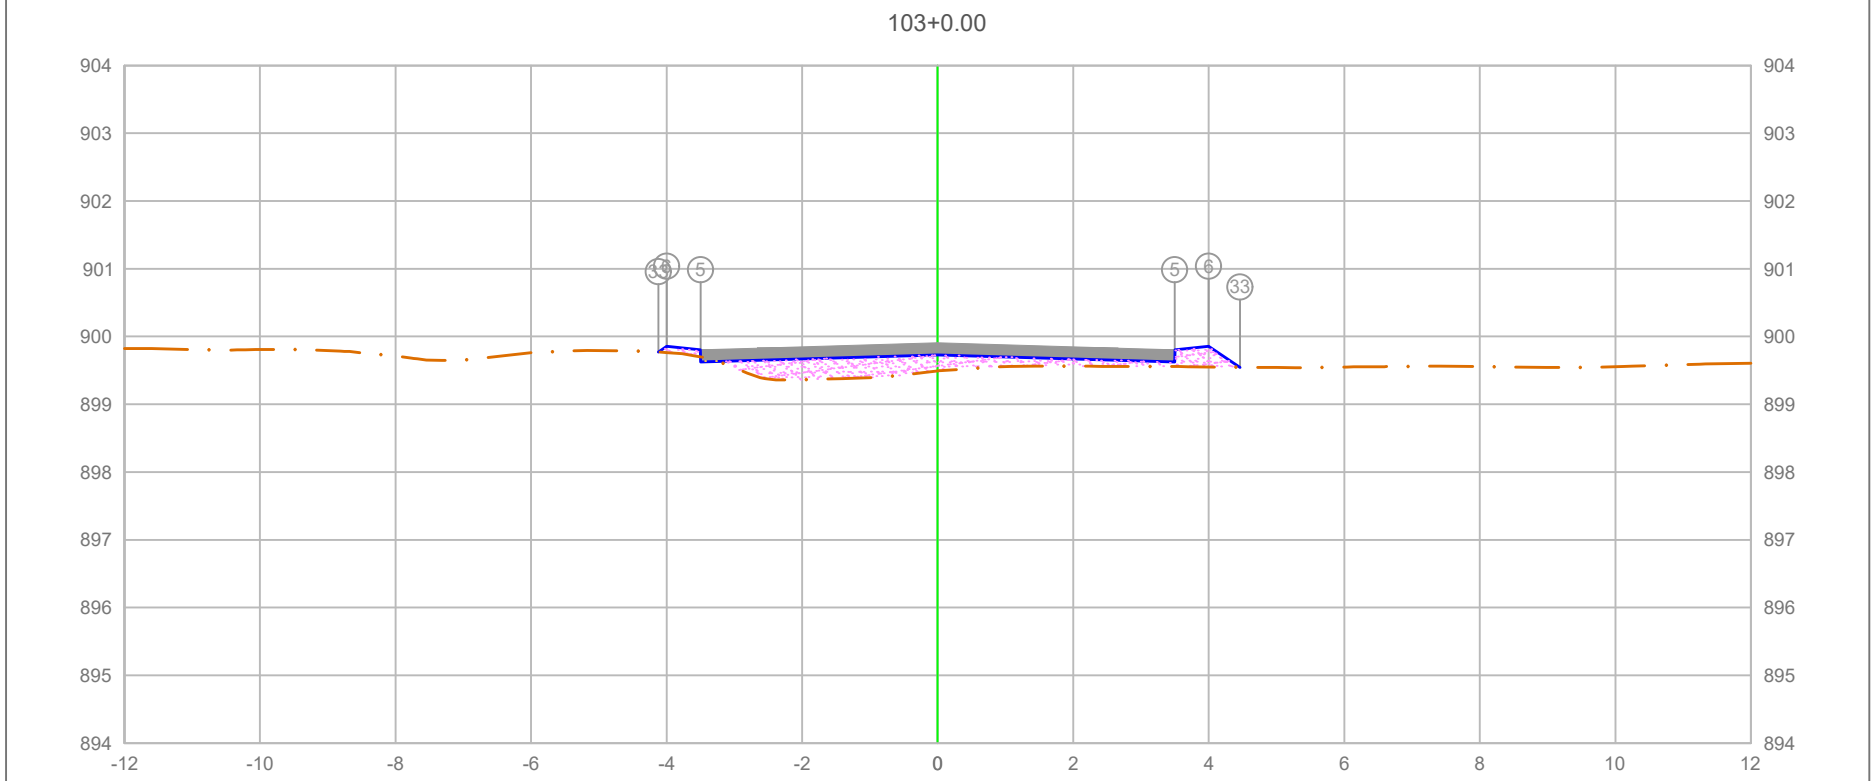


		5	6	33
PLATAFORMA ACABADA LADO ESQUERDO	PTO.			
	DIST.	-3.500	-4.000	-4.122
	COTA	899.804	899.854	899.772
PLATAFORMA ACABADA LADO DIREITO	PTO.	5	6	33
	DIST.	3.500	4.000	4.461
	COTA	899.804	899.854	899.546

ÁREA DE CORTE
ÁREA DE ATERRO
PERFIL DO TERRENO
PERFIL DA TERRAPLENAGEM
PAVIMENTO

2+060.00

Cota terreno = 899.729
Cota projeto = 899.491

A.corte 1ª. = 0.01 m²	A.aterro = 1.54 m²	EMITENTE	OBJETO: NOTA DE SERVIÇO DE PAVIMENTO ACABADO
A.corte 2ª. ripper = m²	A.rsm = m²		LOCAL: ESTRADA MUNICIPAL KO-301
A.corte 2ª. explos. = m²	A.reat. rachão = m²		ESCALA 1:100 / CÓDIGO NS-TER-01 / FOLHA
A.corte 3ª. = m²	A.reat. solo = m²		ORGÃO DE APROVAÇÃO

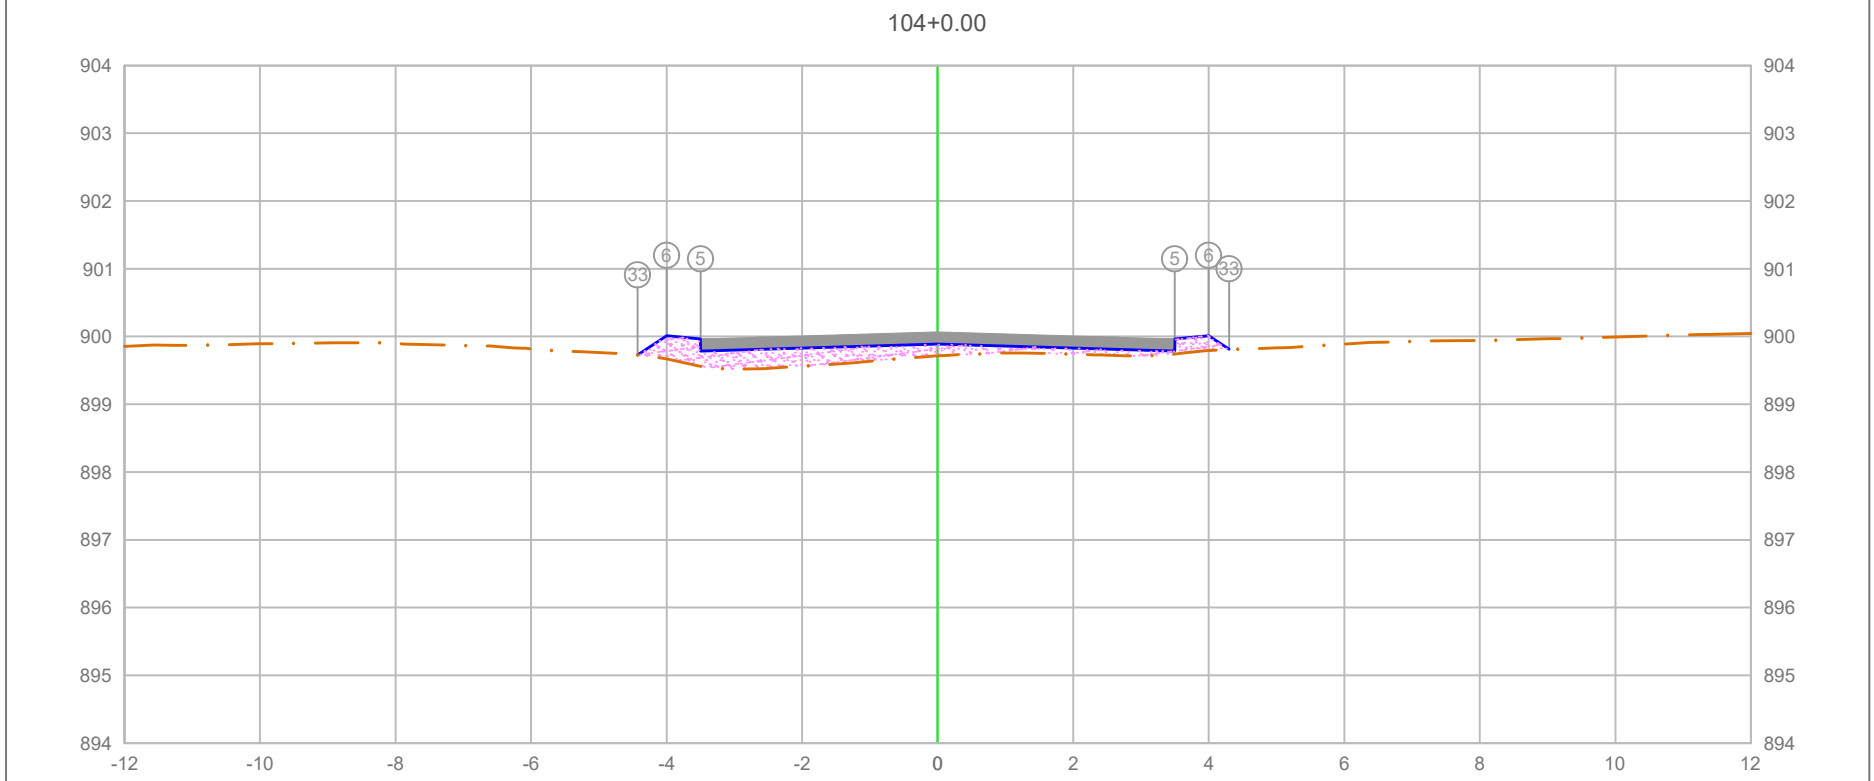

PLATAFORMA ACABADA LADO ESQUERDO	PTO.	5	6	33
	DIST.	-3.500	-4.000	-4.427
	COTA	899.963	900.013	899.729
PLATAFORMA ACABADA LADO DIREITO	PTO.	5	6	33
	DIST.	3.500	4.000	4.298
	COTA	899.963	900.013	899.814

ÁREA DE CORTE
ÁREA DE ATERRO
PERFIL DO TERRENO
PERFIL DA TERRAPLENAGEM
PAVIMENTO

2+080.00

Cota terreno = 899.888
Cota projeto = 899.714


A.corte 1ª. =	0.00 m²	A.aterro =	1.60 m²
A.corte 2ª. ripper =	m²	A.rsm =	m²
A.corte 2ª. explos. =	m²	A.reat. rachão =	m²
A.corte 3ª. =	m²	A.reat. solo =	m²

EMITENTE

OBJETO: NOTA DE SERVIÇO DE PAVIMENTO ACABADO
LOCAL: ESTRADA MUNICIPAL KO-301
ESCALA 1:100 | CÓDIGO NS-TER-01 | FOLHA

ORGÃO DE APROVAÇÃO

104+10.29

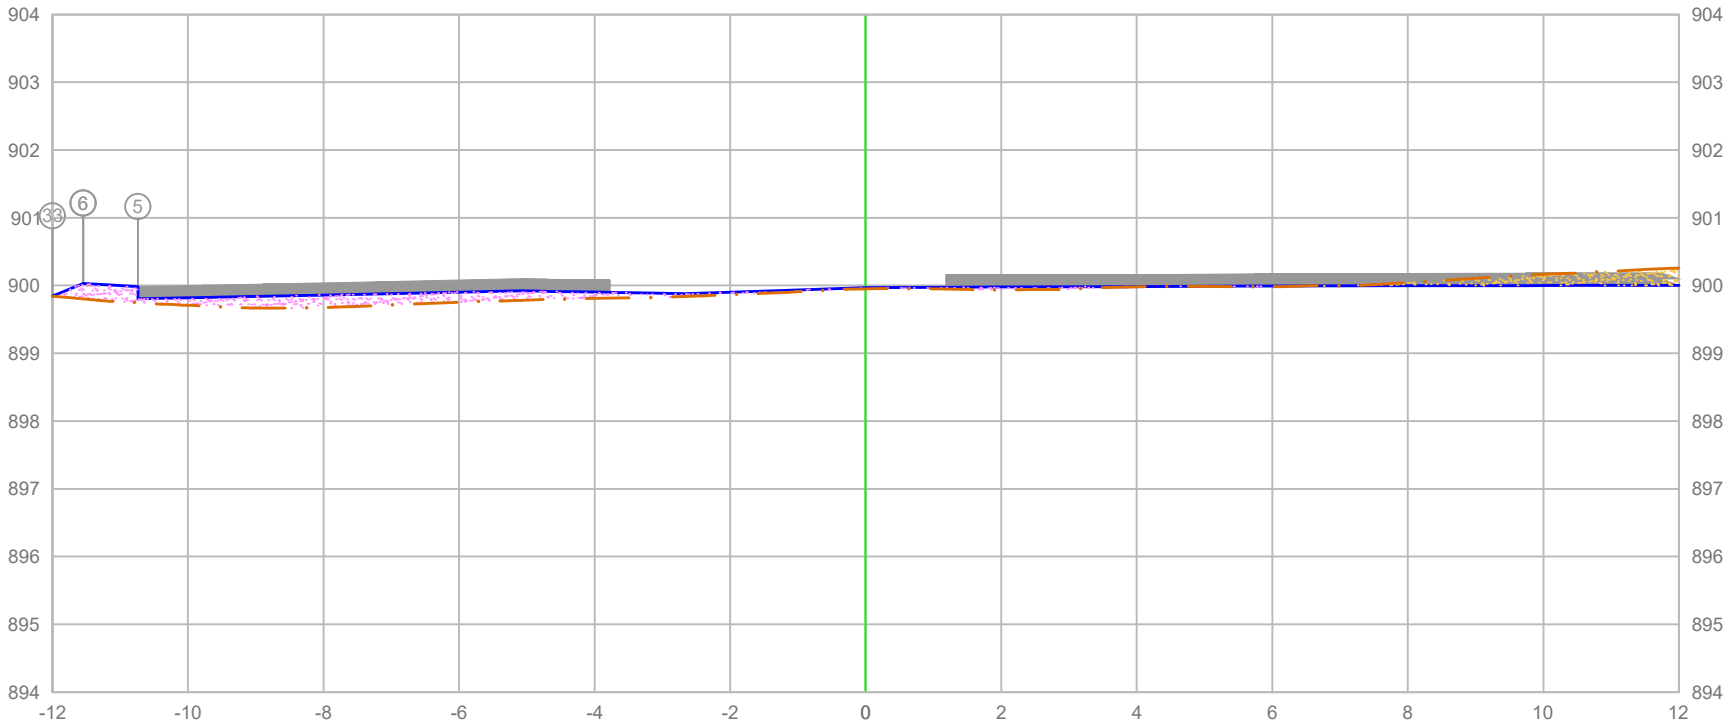

PLATAFORMA ACABADA LADO ESQUERDO	PTO.	5	6	33
	DIST.	-10.741	1.548	-11.998
	COTA	899.9[illegible]	900.031	899.844
PLATAFORMA ACABADA LADO DIREITO	PTO.			
	DIST.			
	COTA			

ÁREA DE CORTE
ÁREA DE ATERRO
PERFIL DO TERRENO
PERFIL DA TERRAPLENAGEM
PAVIMENTO

2+090.29

Cota terreno = 899.969
Cota projeto = 899.951

A.corte 1ª. =	0.66 m²	A.aterro =	1.52 m²
A.corte 2ª. ripper =	m²	A.rsm =	m²
A.corte 2ª. explos. =	m²	A.reat. rachão =	m²
A.corte 3ª. =	m²	A.reat. solo =	m²


EMITENTE

OBJETO: NOTA DE SERVIÇO DE PAVIMENTO ACABADO

LOCAL: ESTRADA MUNICIPAL KO-301

ESCALA	CÓDIGO	FOLHA
1:100	NS-TER-01	

ORGÃO DE APROVAÇÃO

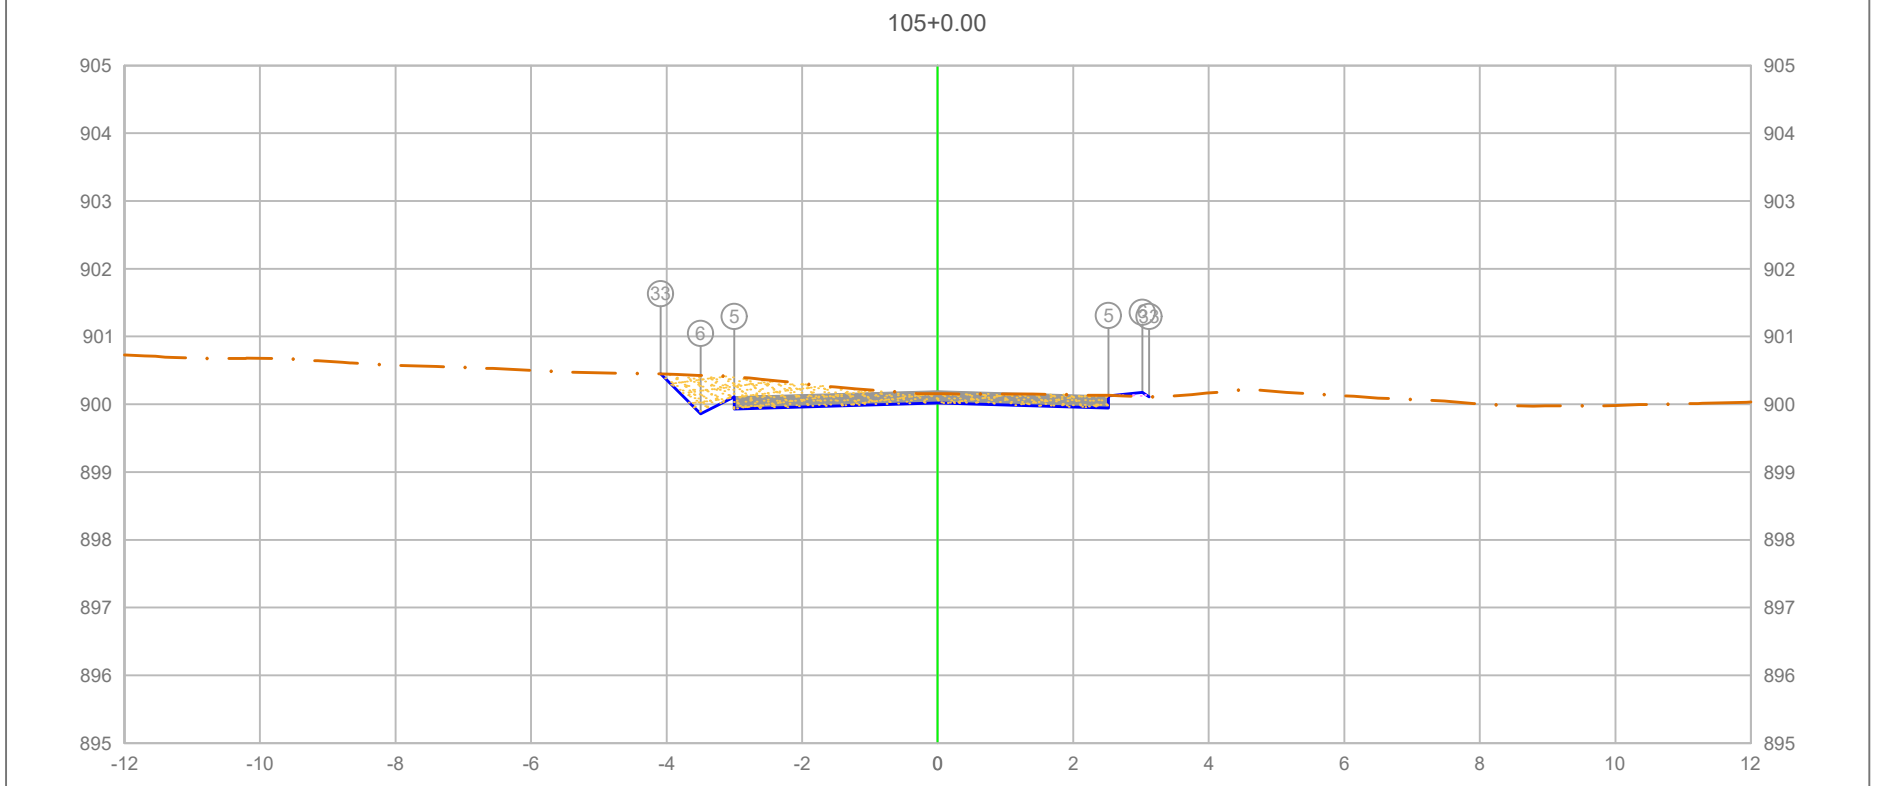

PLATAFORMA ACABADA LADO ESQUERDO	PTO.	5	6	33
	DIST.	-3.000	-3.500	-4.087
	COTA	900.111	899.869	900.448
PLATAFORMA ACABADA LADO DIREITO	PTO.	5	6	33
	DIST.	2.522	3.022	3.118
	COTA	900.126	900.176	900.112

ÁREA DE CORTE
ÁREA DE ATERRO
PERFIL DO TERRENO
PERFIL DA TERRAPLENAGEM
PAVIMENTO


2+100.00

Cota terreno = 900.021
Cota projeto = 900.156

A.corte 1ª. =	1.66	m²	A.aterro =	0.02	m²	EMITENTE	
A.corte 2ª. ripper =		m²	A.rsm =		m²		
A.corte 2ª. explos. =		m²	A.reat. rachão =		m²		
A.corte 3ª. =		m²	A.reat. solo =		m²		

OBJETO: NOTA DE SERVIÇO DE PAVIMENTO ACABADO
LOCAL: ESTRADA MUNICIPAL KO-301
ESCALA 1:100 | CÓDIGO NS-TER-01 | FOLHA

ORGÃO DE APROVAÇÃO

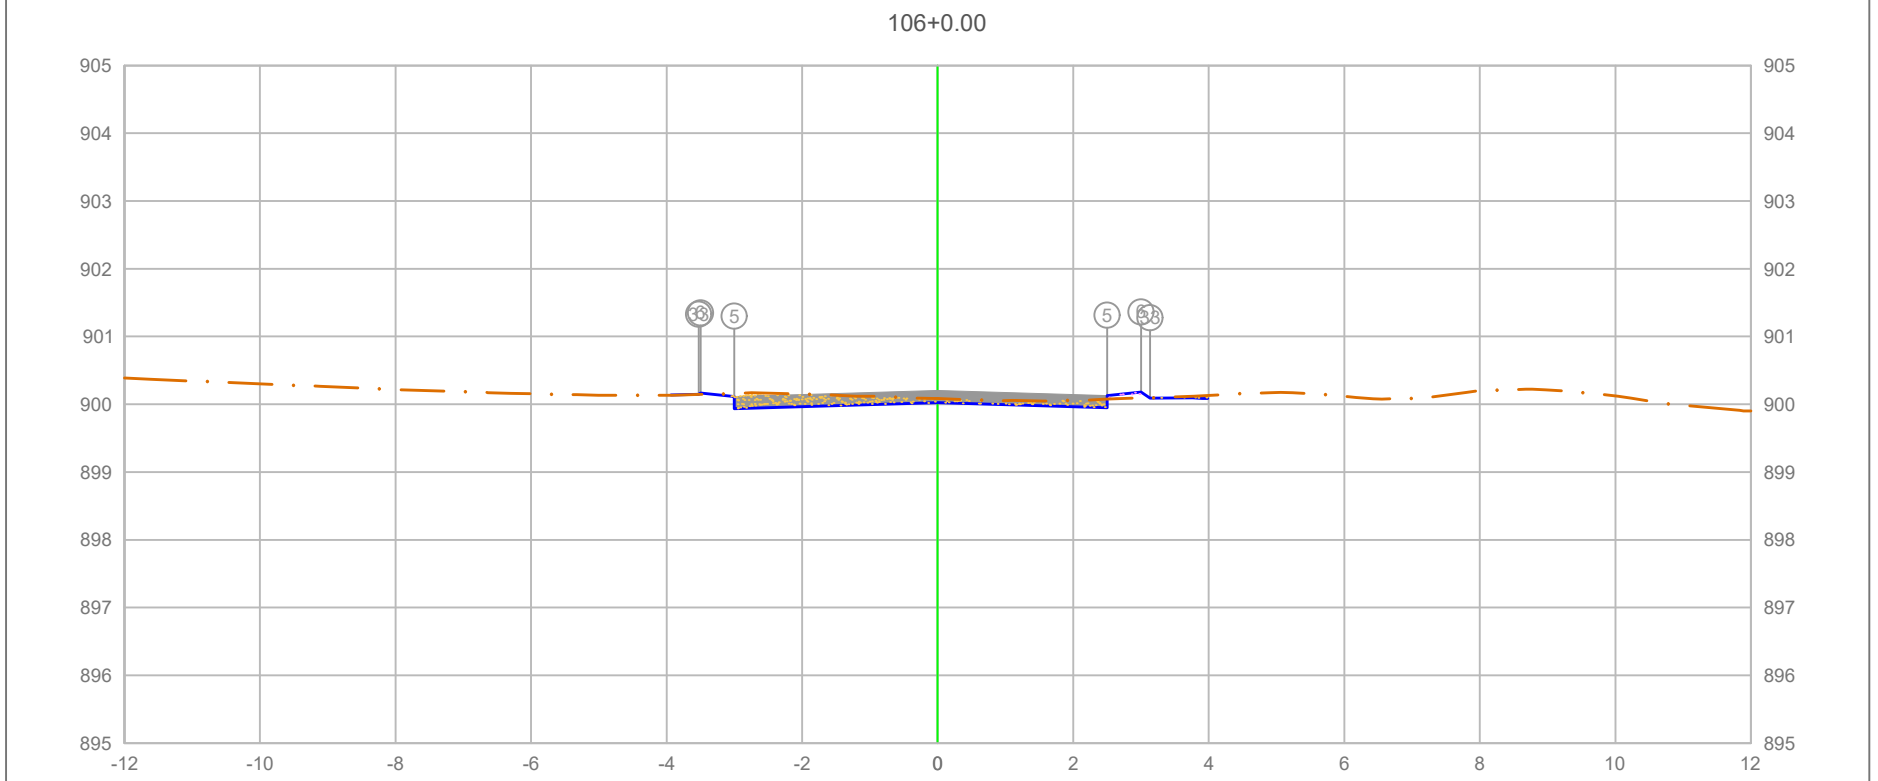


PLATAFORMA ACABADA LADO ESQUERDO	PTO.	5	6	33
	DIST.	-3.000	-3.500	-3.528
	COTA	900.115	900.165	900.146
PLATAFORMA ACABADA LADO DIREITO	PTO.	5	6	33
	DIST.	2.500	3.000	3.132
	COTA	900.130	900.180	900.092

ÁREA DE CORTE
ÁREA DE ATERRO
PERFIL DO TERRENO
PERFIL DA TERRAPLENAGEM
PAVIMENTO


2+120.00

Cota terreno = 900.025
Cota projeto = 900.084

A.corte 1ª. = 0.66 m²	A.aterro = 0.04 m²	EMITENTE	OBJETO: NOTA DE SERVIÇO DE PAVIMENTO ACABADO
A.corte 2ª. ripper = m²	A.rsm = m²		LOCAL: ESTRADA MUNICIPAL KO-301
A.corte 2ª. explos. = m²	A.reat. rachão = m²		ESCALA 1:100 / CÓDIGO NS-TER-01 / FOLHA
A.corte 3ª. = m²	A.reat. solo = m²		ORGÃO DE APROVAÇÃO

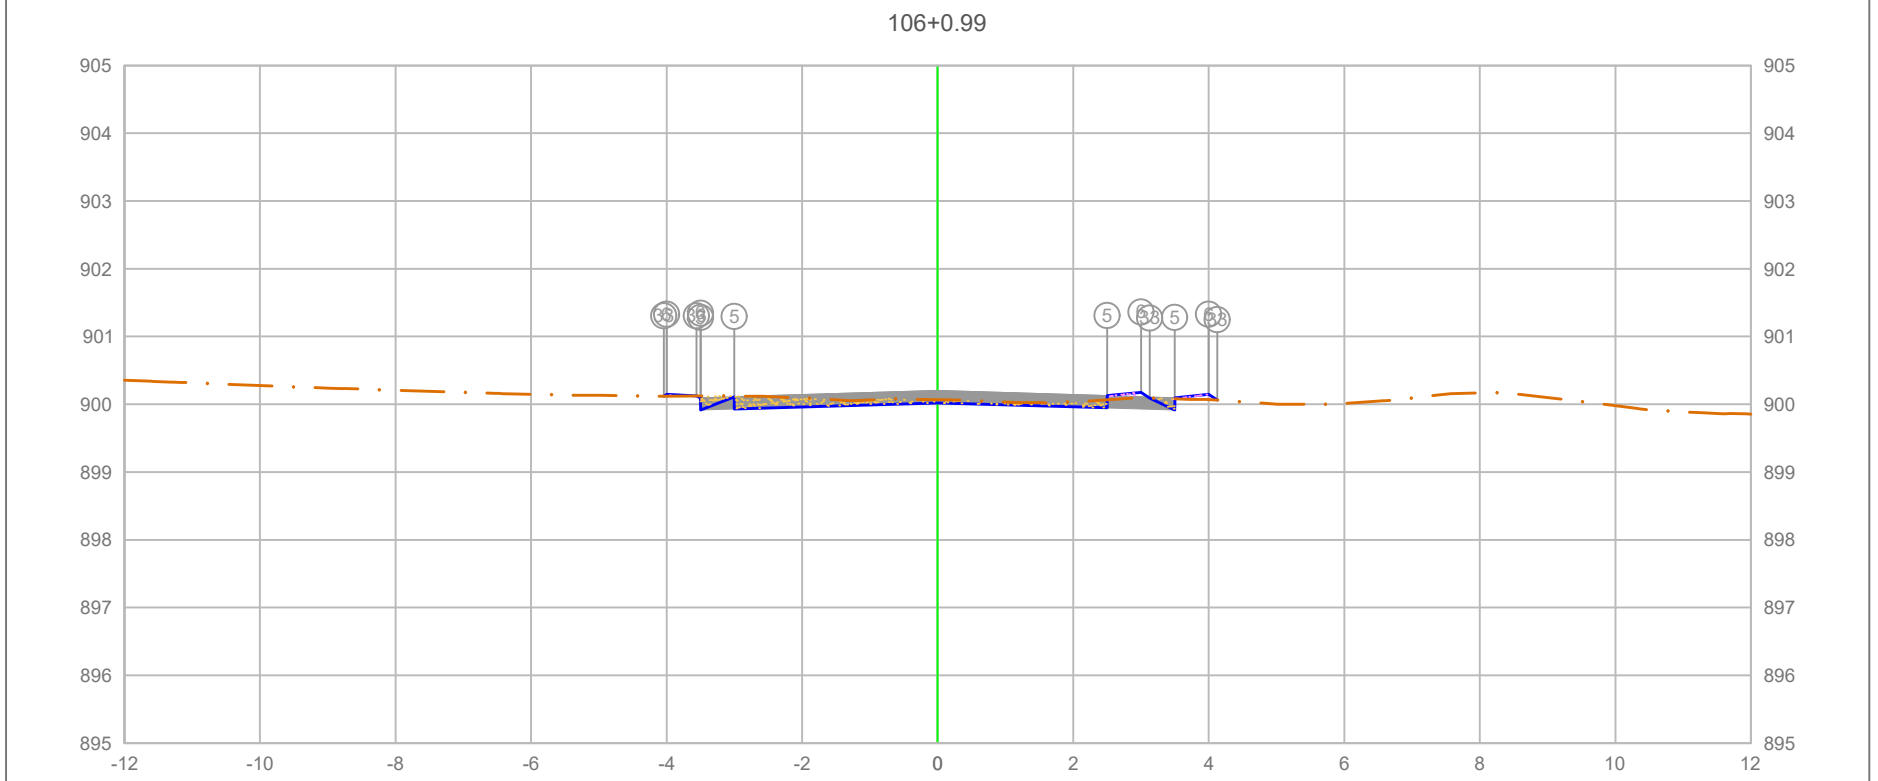
106+0.99
905
904
903
902
901
900
899
898
897
896
895
-12
-10
-8
-6
-4
-2
0
2
4
6
8
10
12

| | | |

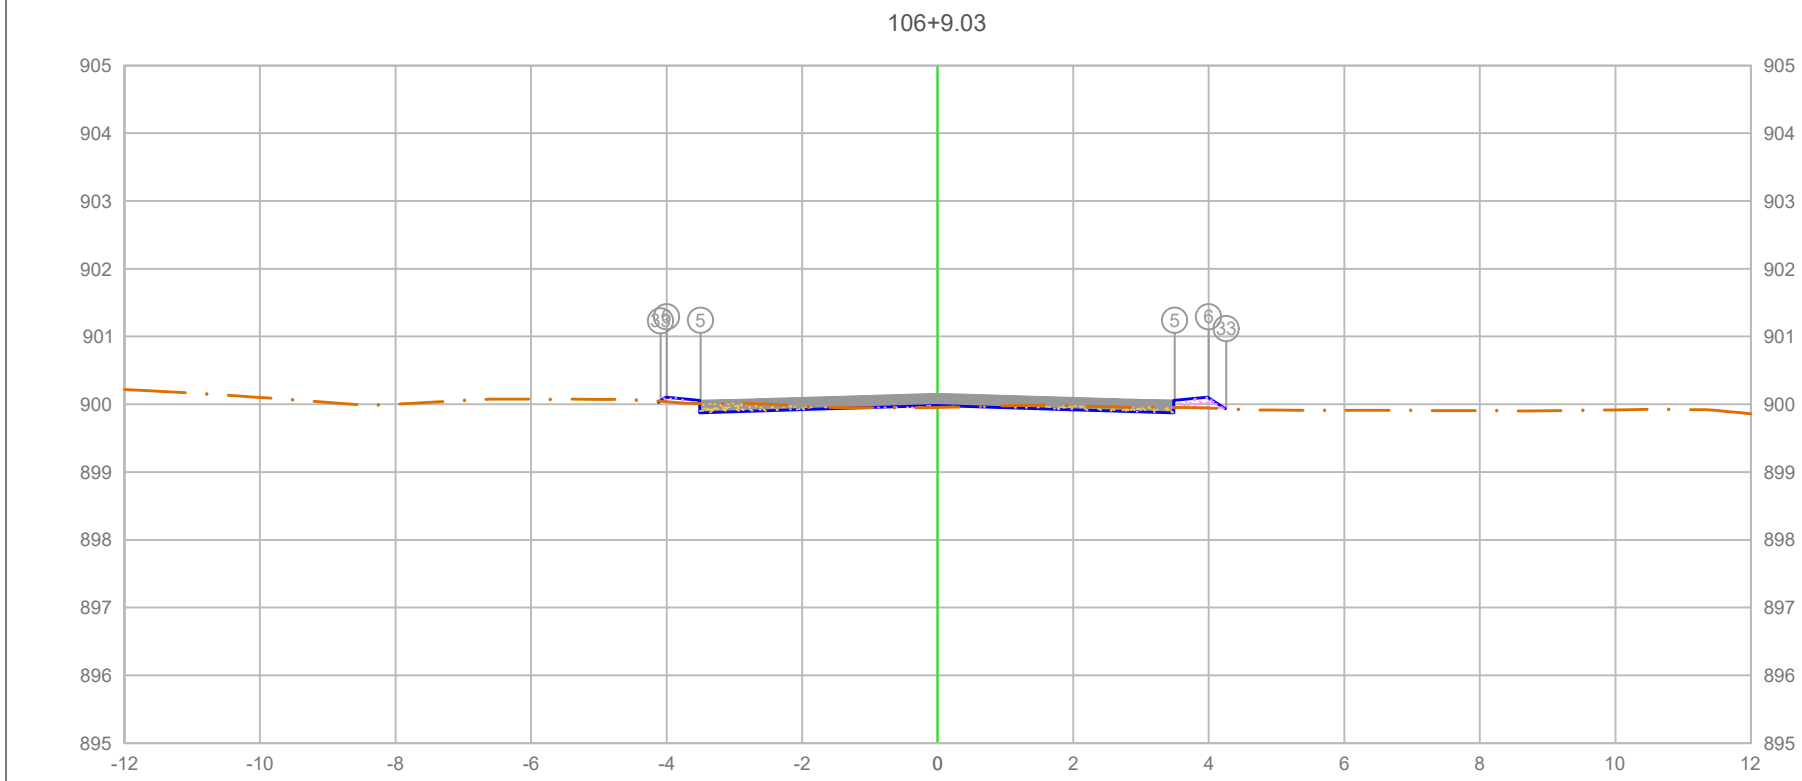

	PTO.	DIST.	COTA
PLATAFORMA ACABADA LADO ESQUERDO	5	-3.500	900.056
	6	-4.000	900.106
	33	-4.088	900.047
PLATAFORMA ACABADA LADO DIREITO	5	3.500	900.056
	6	4.000	900.106
	33	4.257	899.934

ÁREA DE CORTE
ÁREA DE ATERRO
PERFIL DO TERRENO
PERFIL DA TERRAPLENAGEM
PAVIMENTO

2+129.03


Cota terreno = 899.980
Cota projeto = 899.954

A.corte 1ª. =	0.33 m²	A.aterro =	0.14 m²
A.corte 2ª. ripper =	m²	A.rsm =	m²
A.corte 2ª. explos. =	m²	A.reat. rachão =	m²
A.corte 3ª. =	m²	A.reat. solo =	m²

EMITENTE

OBJETO: NOTA DE SERVIÇO DE PAVIMENTO ACABADO
LOCAL: ESTRADA MUNICIPAL KO-301
ESCALA 1:100 | CÓDIGO NS-TER-01 | FOLHA

ORGÃO DE APROVAÇÃO

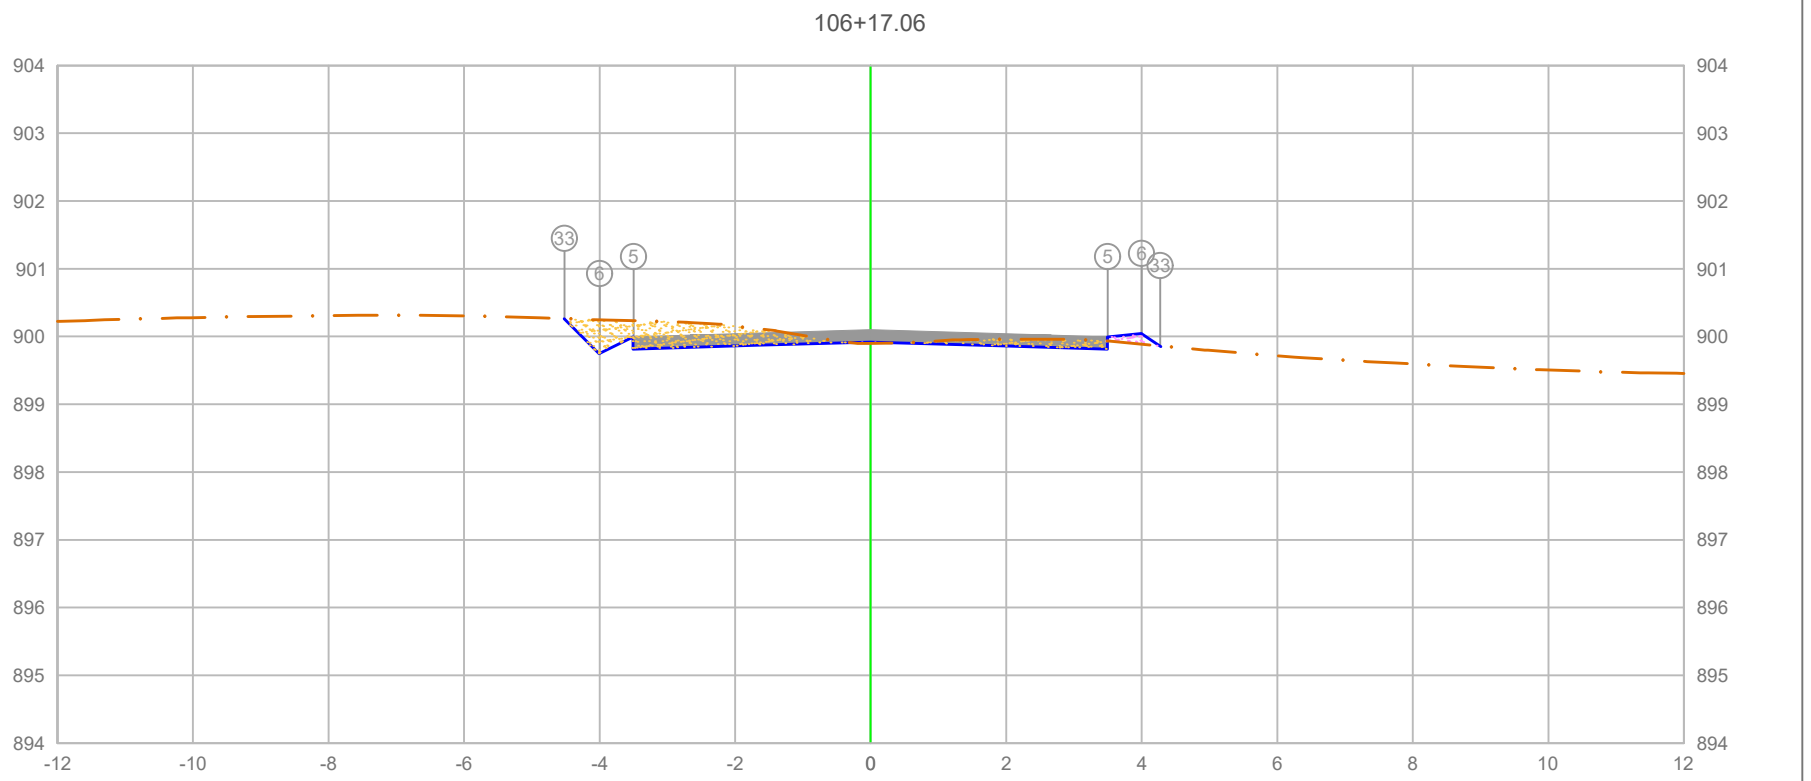

PLATAFORMA ACABADA LADO ESQUERDO	PTO.	5	6	33
	DIST.	-3.500	-4.000	-4.520
	COTA	899.994	899.744	900.264
PLATAFORMA ACABADA LADO DIREITO	PTO.	5	6	33
	DIST.	3.500	4.000	4.272
	COTA	899.994	900.044	899.863

ÁREA DE CORTE
ÁREA DE ATERRO
PERFIL DO TERRENO
PERFIL DA TERRAPLENAGEM
PAVIMENTO

2+137.06


Cota terreno = 899.919
Cota projeto = 899.899

A.corte 1ª. =	1.40 m²	A.aterro =	0.08 m²
A.corte 2ª. ripper =	m²	A.rsm =	m²
A.corte 2ª. explos. =	m²	A.reat. rachão =	m²
A.corte 3ª. =	m²	A.reat. solo =	m²

EMITENTE

OBJETO: NOTA DE SERVIÇO DE PAVIMENTO ACABADO
LOCAL: ESTRADA MUNICIPAL KO-301
ESCALA 1:100 | CÓDIGO NS-TER-01 | FOLHA

ORGÃO DE APROVAÇÃO

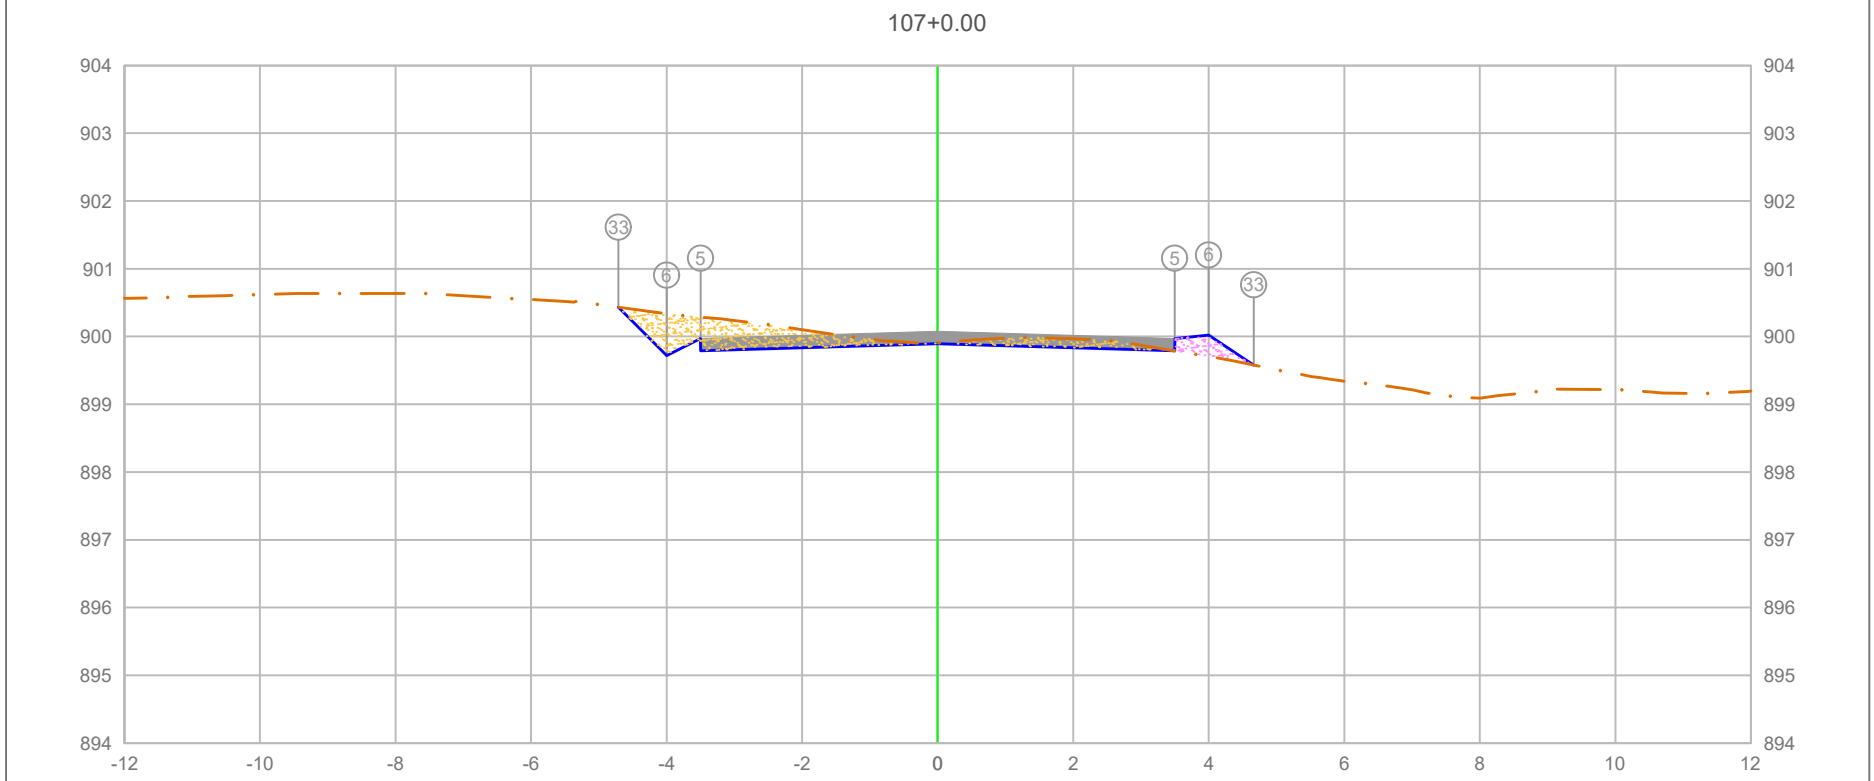

PLATAFORMA ACABADA LADO ESQUERDO	PTO.			5	6	33
	DIST.			-3.500	-4.000	4.710
	COTA			899.971	899.729	900.431
PLATAFORMA ACABADA LADO DIREITO	PTO.	5	6	33		
	DIST.	3.500	4.000	4.662		
	COTA	899.971	900.021	899.579		

ÁREA DE CORTE
ÁREA DE ATERRO
PERFIL DO TERRENO
PERFIL DA TERRAPLENAGEM
PAVIMENTO

2+140.00

Cota terreno = 899.896
Cota projeto = 899.909

A.corte 1ª. =	1.58	m²	A.aterro =	0.23	m²
A.corte 2ª. ripper =		m²	A.rsm =		m²
A.corte 2ª. explos. =		m²	A.reat. rachão =		m²
A.corte 3ª. =		m²	A.reat. solo =		m²


EMITENTE

OBJETO: NOTA DE SERVIÇO DE PAVIMENTO ACABADO

LOCAL: ESTRADA MUNICIPAL KO-301

ESCALA	CÓDIGO	FOLHA
1:100	NS-TER-01	

ORGÃO DE APROVAÇÃO

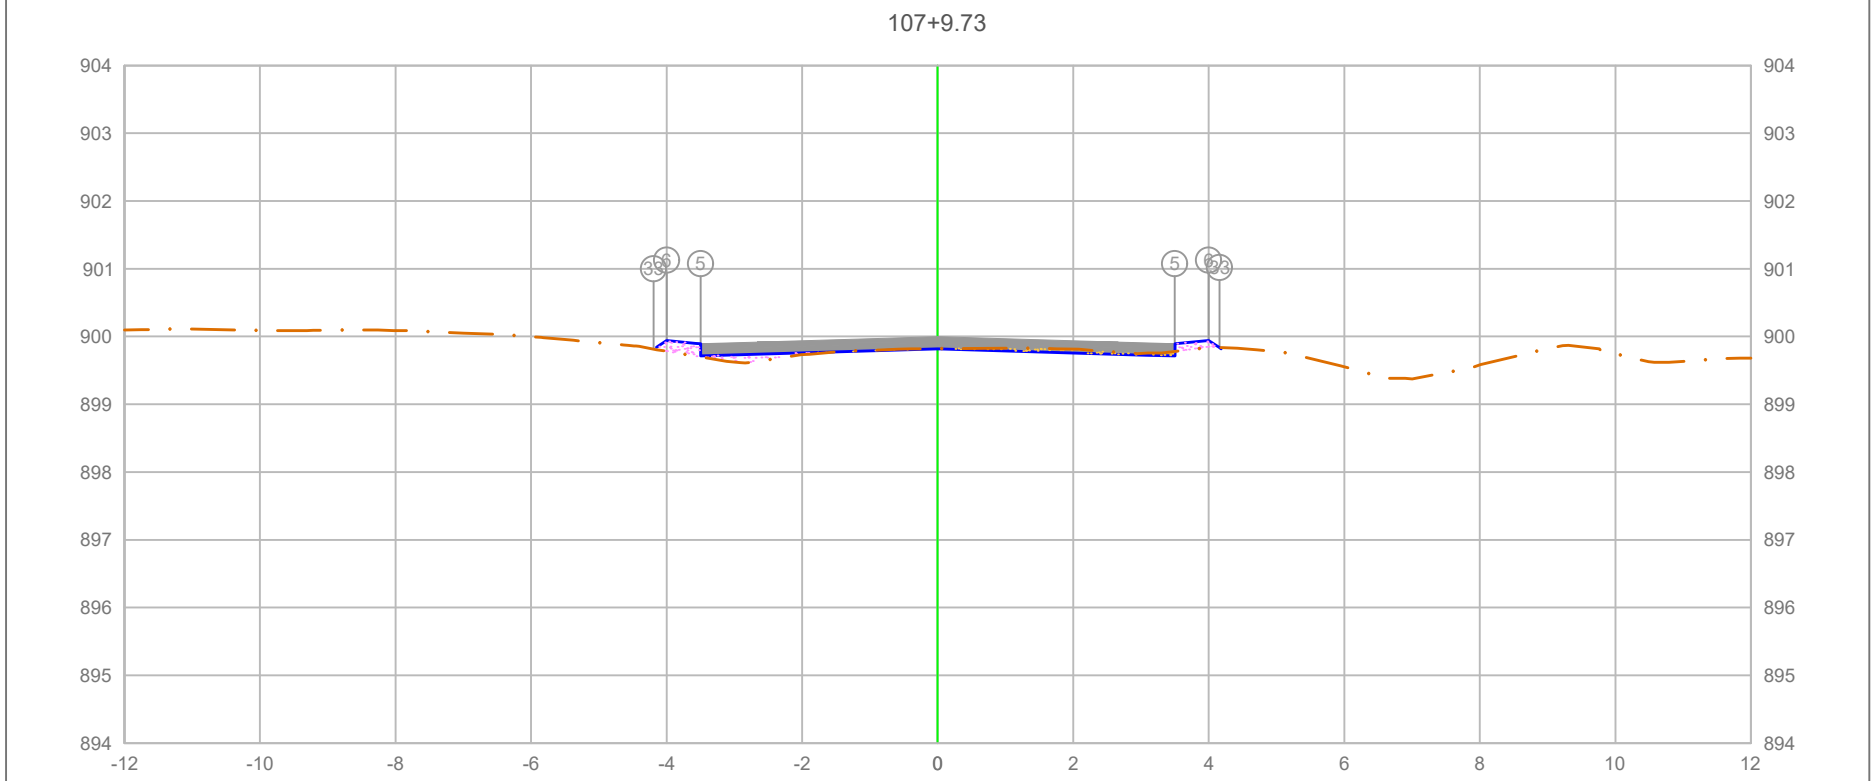

PLATAFORMA ACABADA LADO ESQUERDO	PTO.	5	6	33
	DIST.	-3.500	-4.000	-4.192
	COTA	899.892	899.942	899.814
PLATAFORMA ACABADA LADO DIREITO	PTO.	5	6	33
	DIST.	3.500	4.000	4.161
	COTA	899.892	899.942	899.835

ÁREA DE CORTE
ÁREA DE ATERRO
PERFIL DO TERRENO
PERFIL DA TERRAPLENAGEM
PAVIMENTO

2+149.73

Cota terreno = 899.817
Cota projeto = 899.820

A.corte 1ª. =	0.14 m²	A.aterro =	0.28 m²
A.corte 2ª. ripper =	m²	A.rsm =	m²
A.corte 2ª. explos. =	m²	A.reat. rachão =	m²
A.corte 3ª. =	m²	A.reat. solo =	m²


EMITENTE

OBJETO: NOTA DE SERVIÇO DE PAVIMENTO ACABADO

LOCAL: ESTRADA MUNICIPAL KO-301

ESCALA	CÓDIGO	FOLHA
1:100	NS-TER-01	

ORGÃO DE APROVAÇÃO

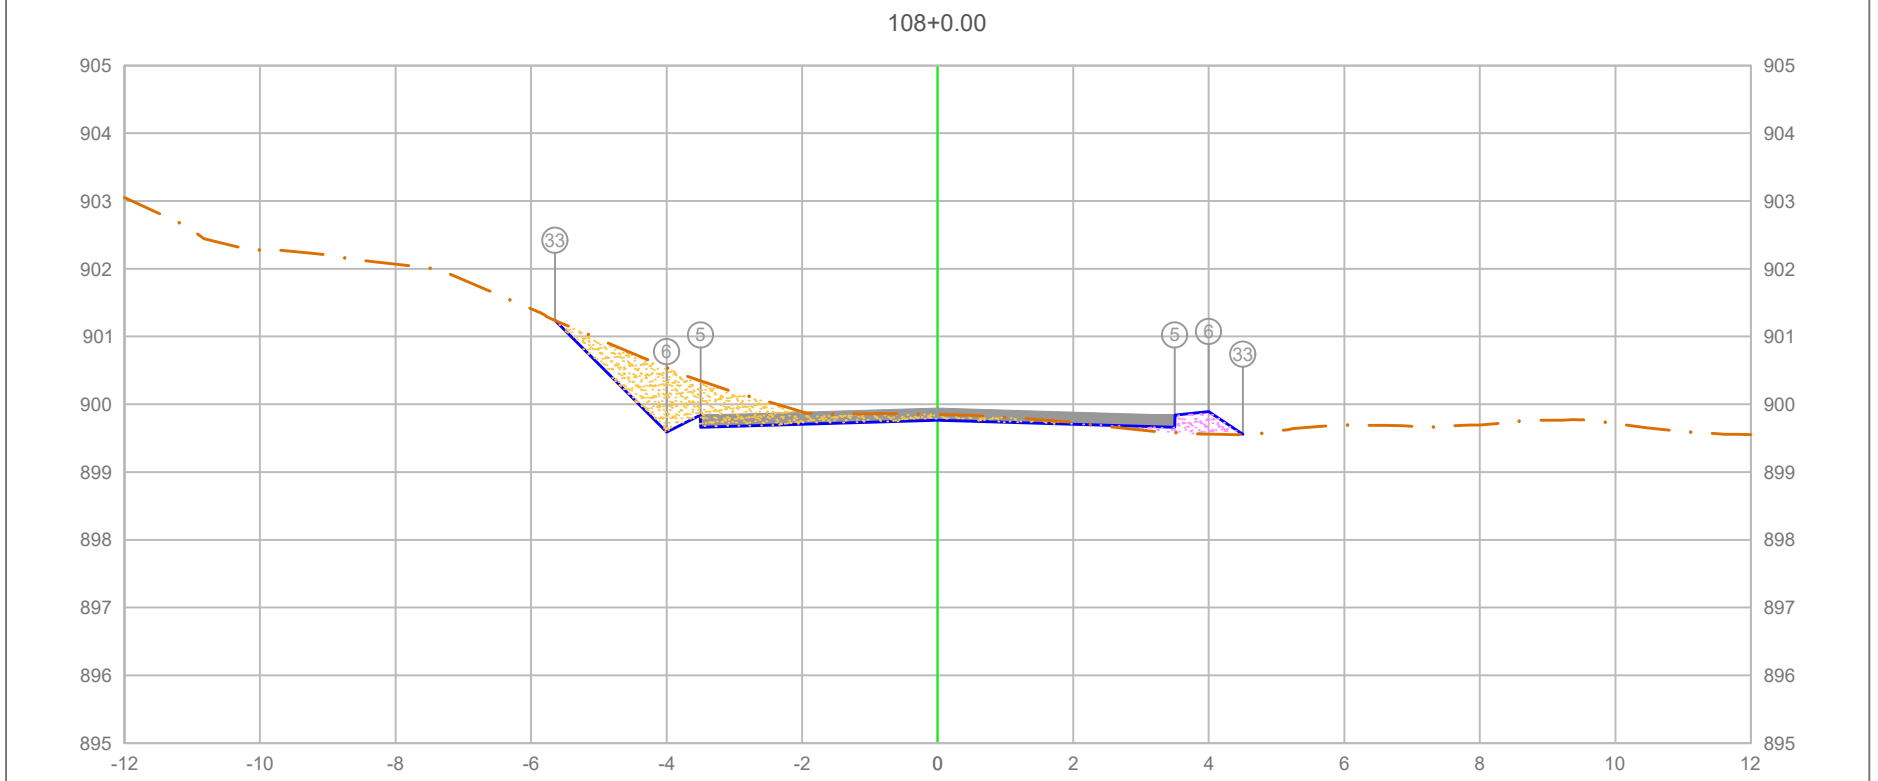

PLATAFORMA ACABADA LADO ESQUERDO	PTO.			5 33 6
	DIST.			-3.500 [illegible] 4.000
	COTA			899.840 [illegible] 899.890
PLATAFORMA ACABADA LADO DIREITO	PTO.	5	6	33
	DIST.	3.500	4.000	4.502
	COTA	899.840	899.890	899.556

ÁREA DE CORTE
PAVIMENTO
ÁREA DE ATERRO
PERFIL DO TERRENO
PERFIL DA TERRAPLENAGEM

2+160.00

Cota terreno = 899.765
Cota projeto = 899.849

A.corte 1ª. =	2.17 m²	A.aterro =	0.29 m²
A.corte 2ª. ripper =	m²	A.rsm =	m²
A.corte 2ª. explos. =	m²	A.reat. rachão =	m²
A.corte 3ª. =	m²	A.reat. solo =	m²


EMITENTE

OBJETO: NOTA DE SERVIÇO DE PAVIMENTO ACABADO

LOCAL: ESTRADA MUNICIPAL KO-301

ESCALA 1:100 | CÓDIGO NS-TER-01 | FOLHA

ORGÃO DE APROVAÇÃO

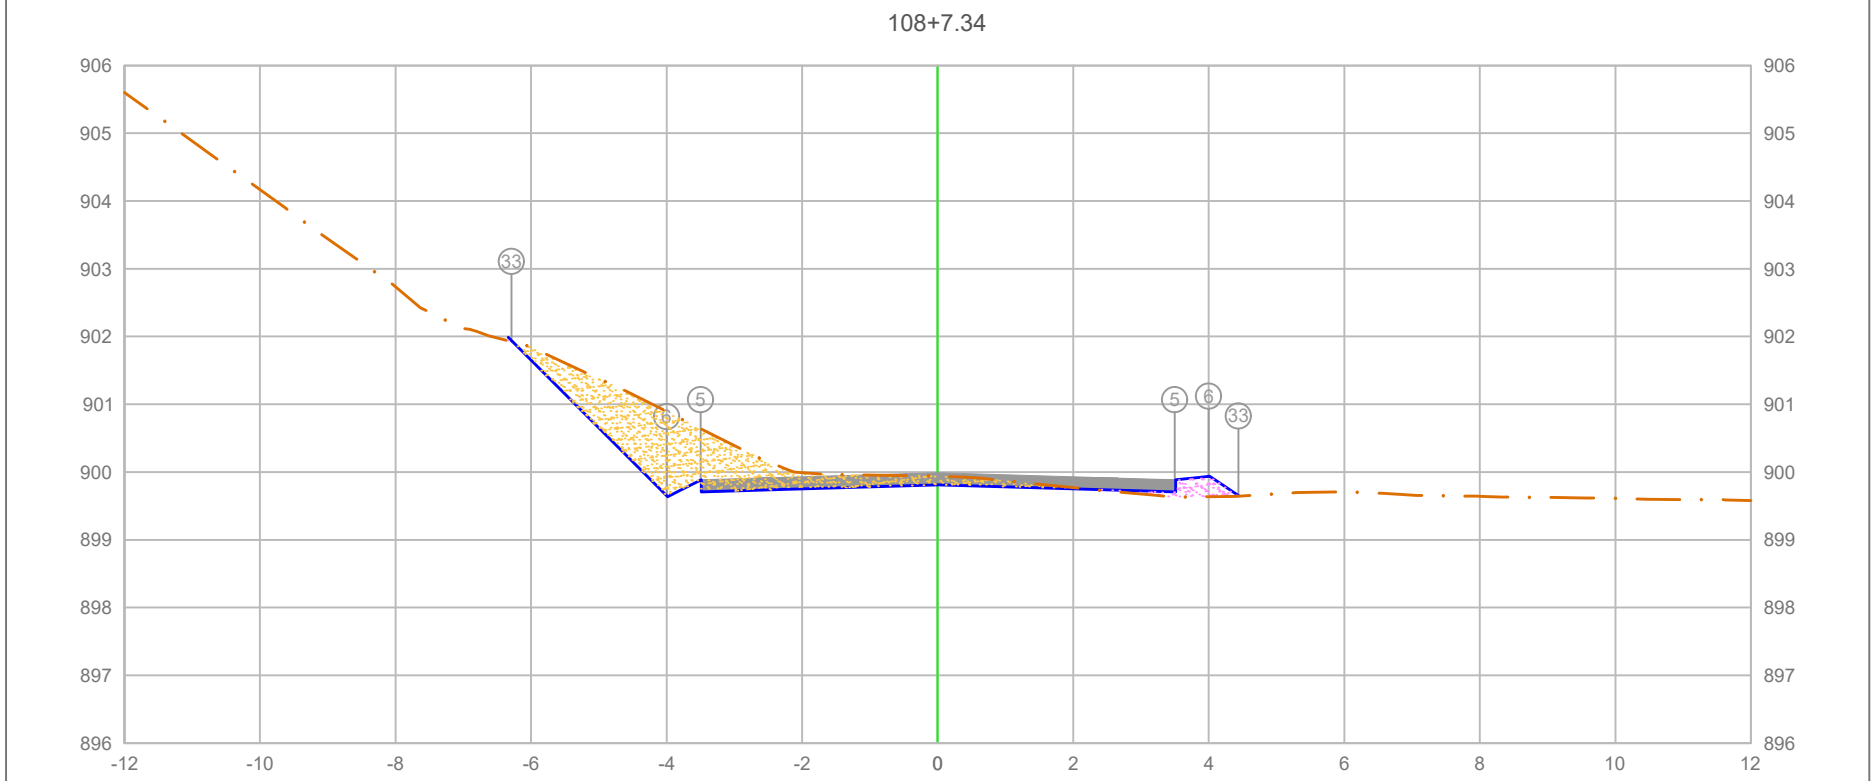

PLATAFORMA ACABADA LADO ESQUERDO	PTO.			33	5	6
	DIST.			-6.285	-5.500	-4.000
	COTA			901.892	899.886	899.636
PLATAFORMA ACABADA LADO DIREITO	PTO.	5	6	33		
	DIST.	3.500	4.000	4.438		
	COTA	899.886	899.936	899.644		

ÁREA DE CORTE
ÁREA DE ATERRO
PERFIL DO TERRENO
PERFIL DA TERRAPLENAGEM
PAVIMENTO

2+167.34


Cota terreno = 899.811
Cota projeto = 899.937

A.corte 1ª. =	3.33	m²	A.aterro =	0.26	m²
A.corte 2ª. ripper =		m²	A.rsm =		m²
A.corte 2ª. explos. =		m²	A.reat. rachão =		m²
A.corte 3ª. =		m²	A.reat. solo =		m²

EMITENTE

OBJETO: NOTA DE SERVIÇO DE PAVIMENTO ACABADO
LOCAL: ESTRADA MUNICIPAL KO-301
ESCALA 1:100 | CÓDIGO NS-TER-01 | FOLHA

ORGÃO DE APROVAÇÃO

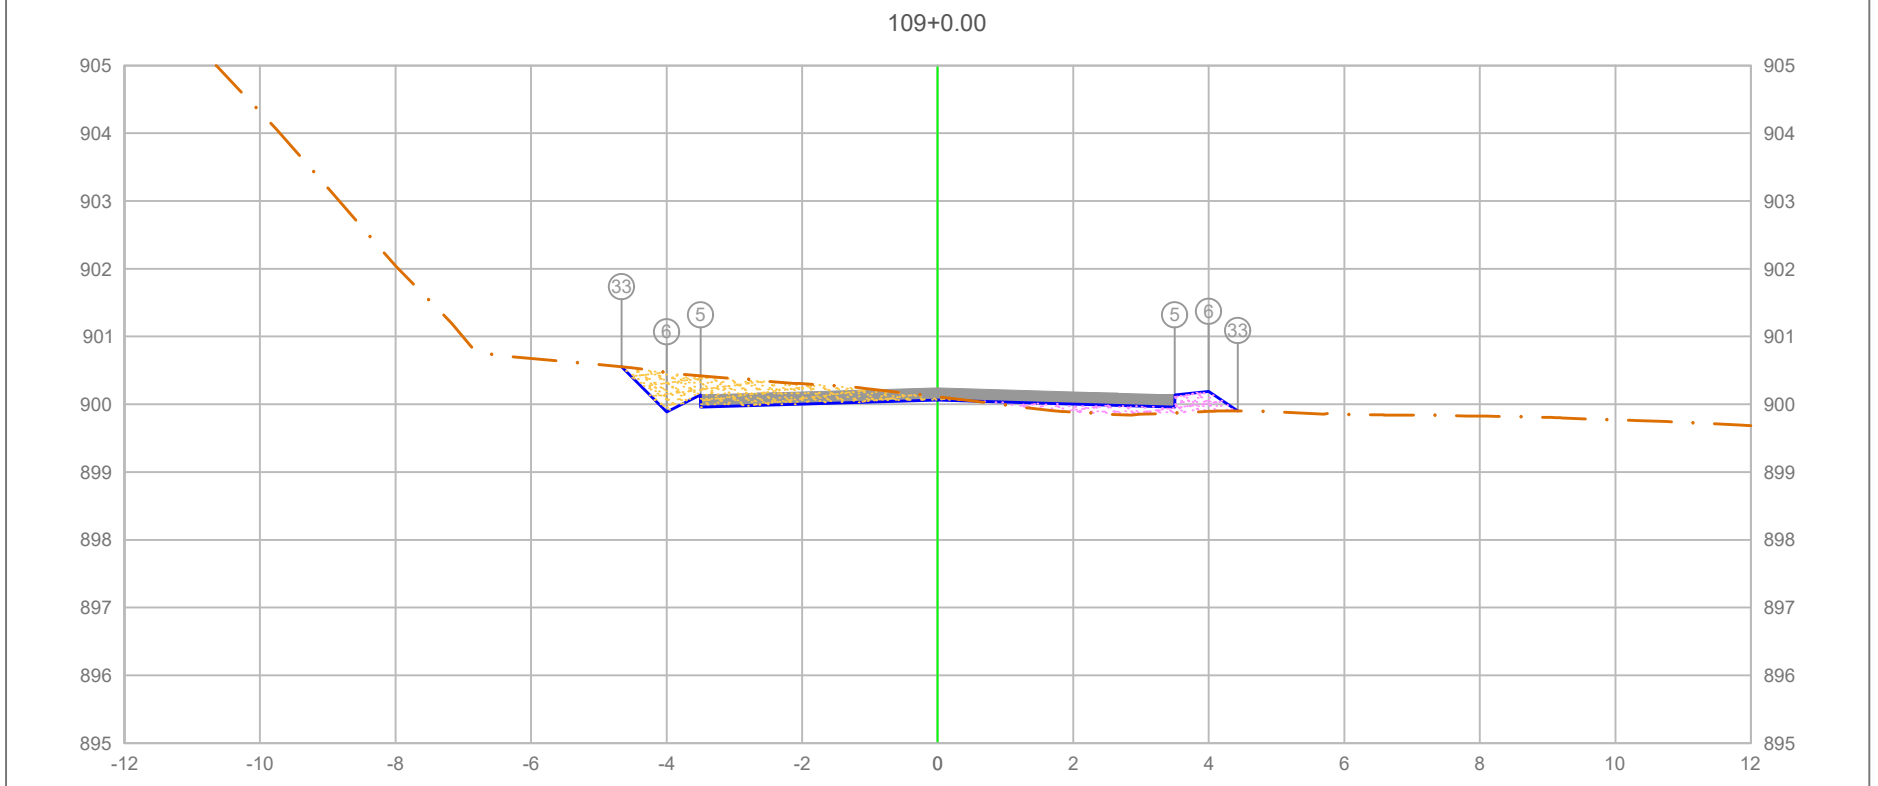

PLATAFORMA ACABADA LADO ESQUERDO	PTO.	5	6	33
	DIST.	-3.500	-4.000	-4.666
	COTA	900.138	899.88[illegible]	00.554

PLATAFORMA ACABADA LADO DIREITO	PTO.	5	6	33
	DIST.	3.500	4.000	4.427
	COTA	900.138	900.188	899.903

ÁREA DE CORTE
ÁREA DE ATERRO
PERFIL DO TERRENO
PERFIL DA TERRAPLENAGEM
PAVIMENTO

2+180.00

Cota terreno = 900.063
Cota projeto = 900.109

A.corte 1ª. =	1.37 m²	A.aterro =	0.48 m²
A.corte 2ª. ripper =	m²	A.rsm =	m²
A.corte 2ª. explos. =	m²	A.reat. rachão =	m²
A.corte 3ª. =	m²	A.reat. solo =	m²


EMITENTE

OBJETO: NOTA DE SERVIÇO DE PAVIMENTO ACABADO

LOCAL: ESTRADA MUNICIPAL KO-301

ESCALA	CÓDIGO	FOLHA
1:100	NS-TER-01	

ORGÃO DE APROVAÇÃO

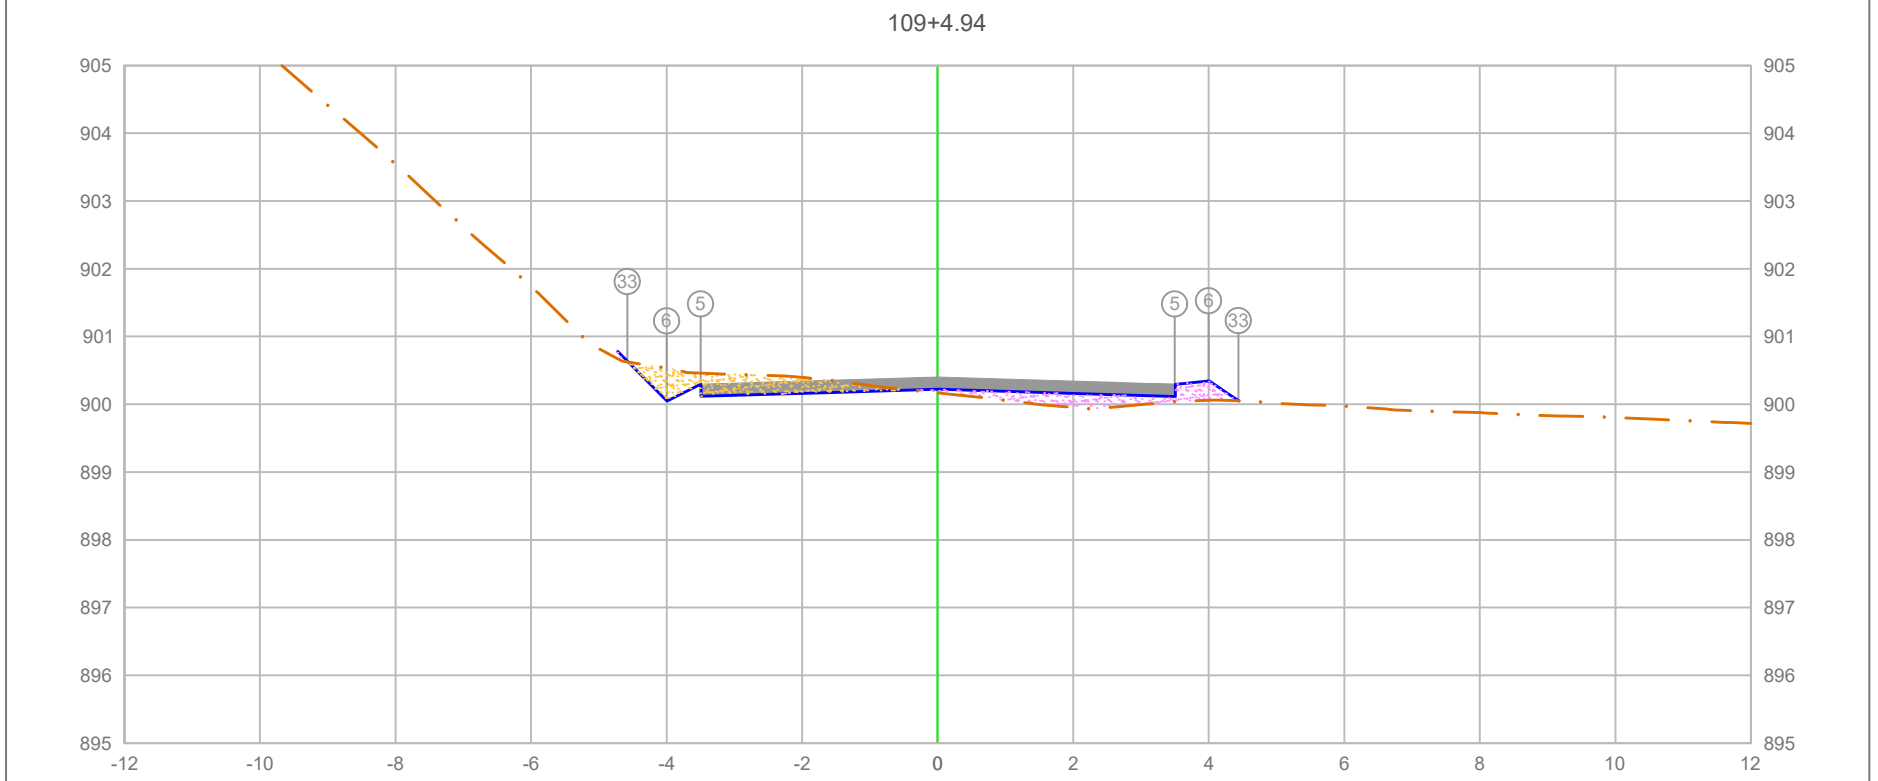

PLATAFORMA ACABADA LADO ESQUERDO	PTO.	5	6	33
	DIST.	-3.500	-4.000	-4.580
	COTA	900.295	900.045	900.626

PLATAFORMA ACABADA LADO DIREITO	PTO.	5	6	33
	DIST.	3.500	4.000	4.439
	COTA	900.295	900.345	900.053

ÁREA DE CORTE
ÁREA DE ATERRO
PERFIL DO TERRENO
PERFIL DA TERRAPLENAGEM
PAVIMENTO

2+184.94

Cota terreno = 900.221
Cota projeto = 900.166

A.corte 1ª. =	0.92 m²	A.aterro =	0.72 m²
A.corte 2ª. ripper =	m²	A.rsm =	m²
A.corte 2ª. explos. =	m²	A.reat. rachão =	m²
A.corte 3ª. =	m²	A.reat. solo =	m²


EMITENTE

OBJETO: NOTA DE SERVIÇO DE PAVIMENTO ACABADO

LOCAL: ESTRADA MUNICIPAL KO-301

ESCALA	CÓDIGO	FOLHA
1:100	NS-TER-01	

ORGÃO DE APROVAÇÃO

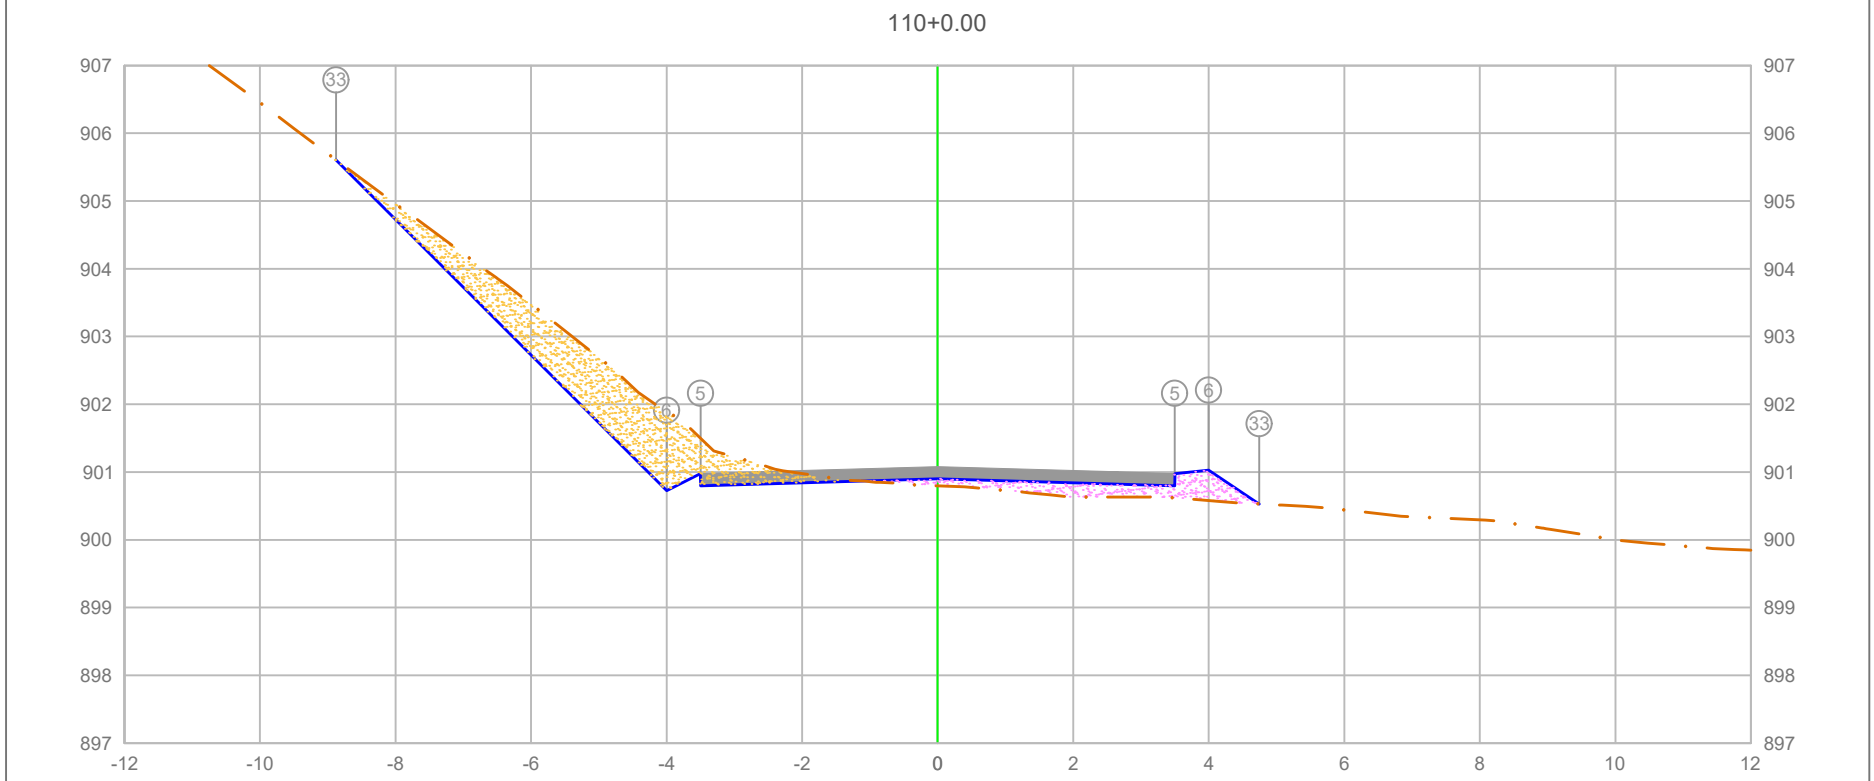


PLATAFORMA ACABADA LADO ESQUERDO	PTO.		33	5	6
	DIST.		-8.879	-3.500	-4.000
	COTA		905.605	900.977	900.727
PLATAFORMA ACABADA LADO DIREITO	PTO.	5	6	33	
	DIST.	3.500	4.000	4.747	
	COTA	900.977	901.027	900.529	

ÁREA DE CORTE
ÁREA DE ATERRO
PERFIL DO TERRENO
PERFIL DA TERRAPLENAGEM
PAVIMENTO

2+200.00

Cota terreno = 900.902
Cota projeto = 900.795

A.corte 1ª. = 4.00 m²	A.aterro = 1.01 m²	EMITENTE	OBJETO: NOTA DE SERVIÇO DE PAVIMENTO ACABADO
A.corte 2ª. ripper = m²	A.rsm = m²		LOCAL: ESTRADA MUNICIPAL KO-301
A.corte 2ª. explos. = m²	A.reat. rachão = m²		ESCALA 1:100 / CÓDIGO NS-TER-01 / FOLHA
A.corte 3ª. = m²	A.reat. solo = m²		ORGÃO DE APROVAÇÃO

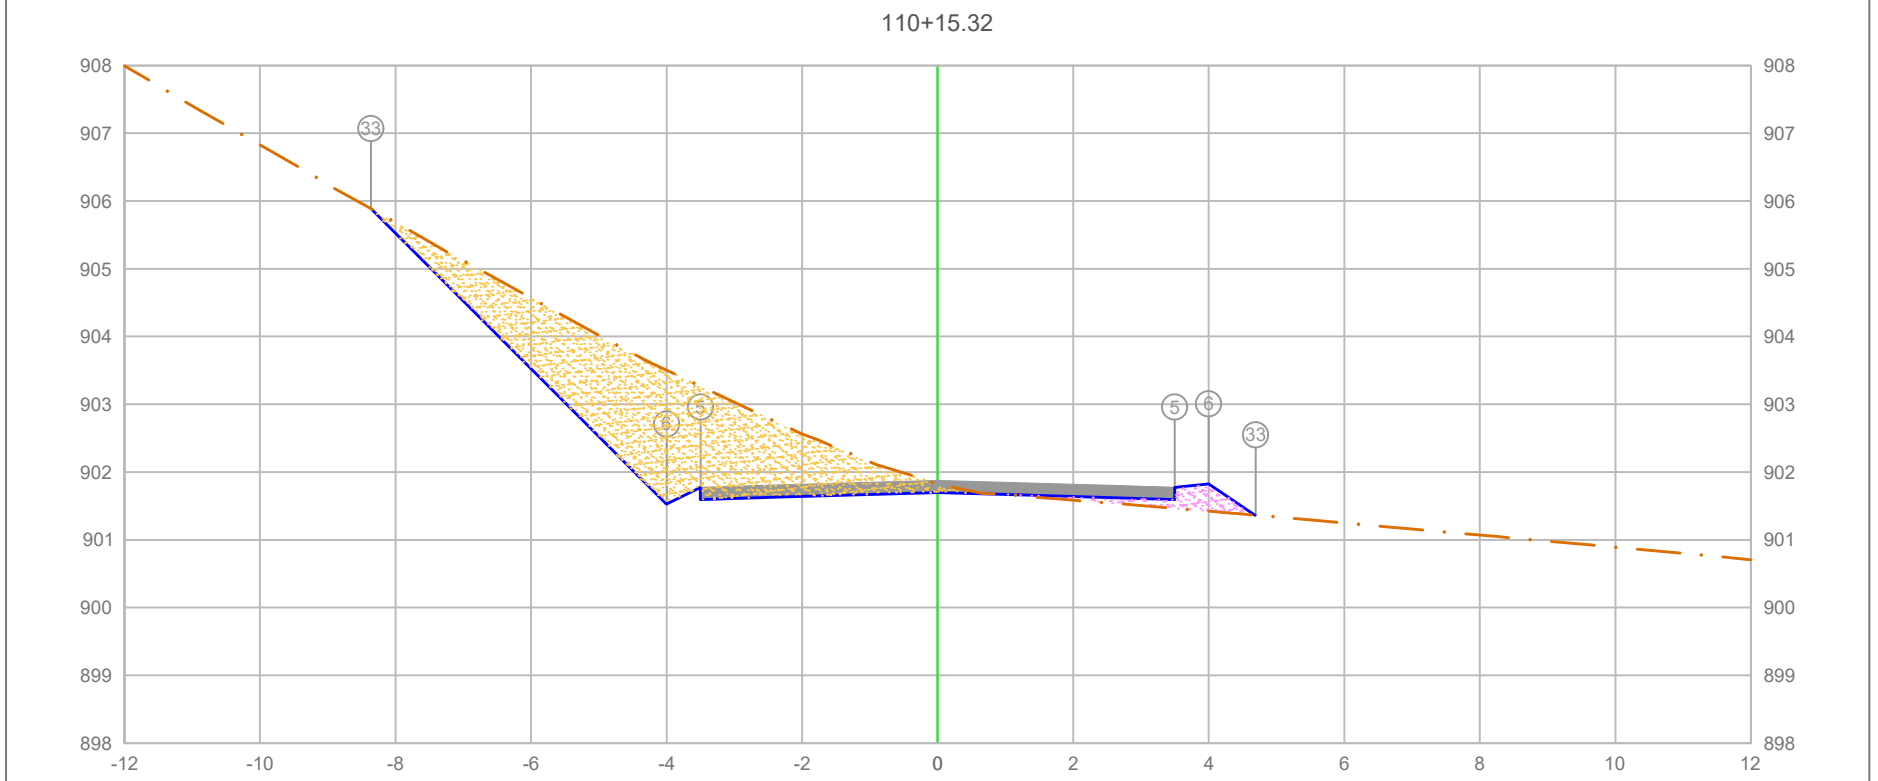


PLATAFORMA ACABADA LADO ESQUERDO	PTO.		33	5	6
	DIST.		-8.363	-3.500	-4.000
	COTA		905.887	901.774	901.524
PLATAFORMA ACABADA LADO DIREITO	PTO.	5	6	33	
	DIST.	3.500	4.000	4.692	
	COTA	901.774	901.824	901.363	

ÁREA DE CORTE
ÁREA DE ATERRO
PERFIL DO TERRENO
PERFIL DA TERRAPLENAGEM
PAVIMENTO

2+215.32

Cota terreno = 901.699
Cota projeto = 901.813

A.corte 1ª. = 8.08 m²	A.aterro = 0.48 m²	EMITENTE	OBJETO: NOTA DE SERVIÇO DE PAVIMENTO ACABADO
A.corte 2ª. ripper = m²	A.rsm = m²		LOCAL: ESTRADA MUNICIPAL KO-301
A.corte 2ª. explos. = m²	A.reat. rachão = m²		ESCALA 1:100 / CÓDIGO NS-TER-01 / FOLHA
A.corte 3ª. = m²	A.reat. solo = m²		ORGÃO DE APROVAÇÃO

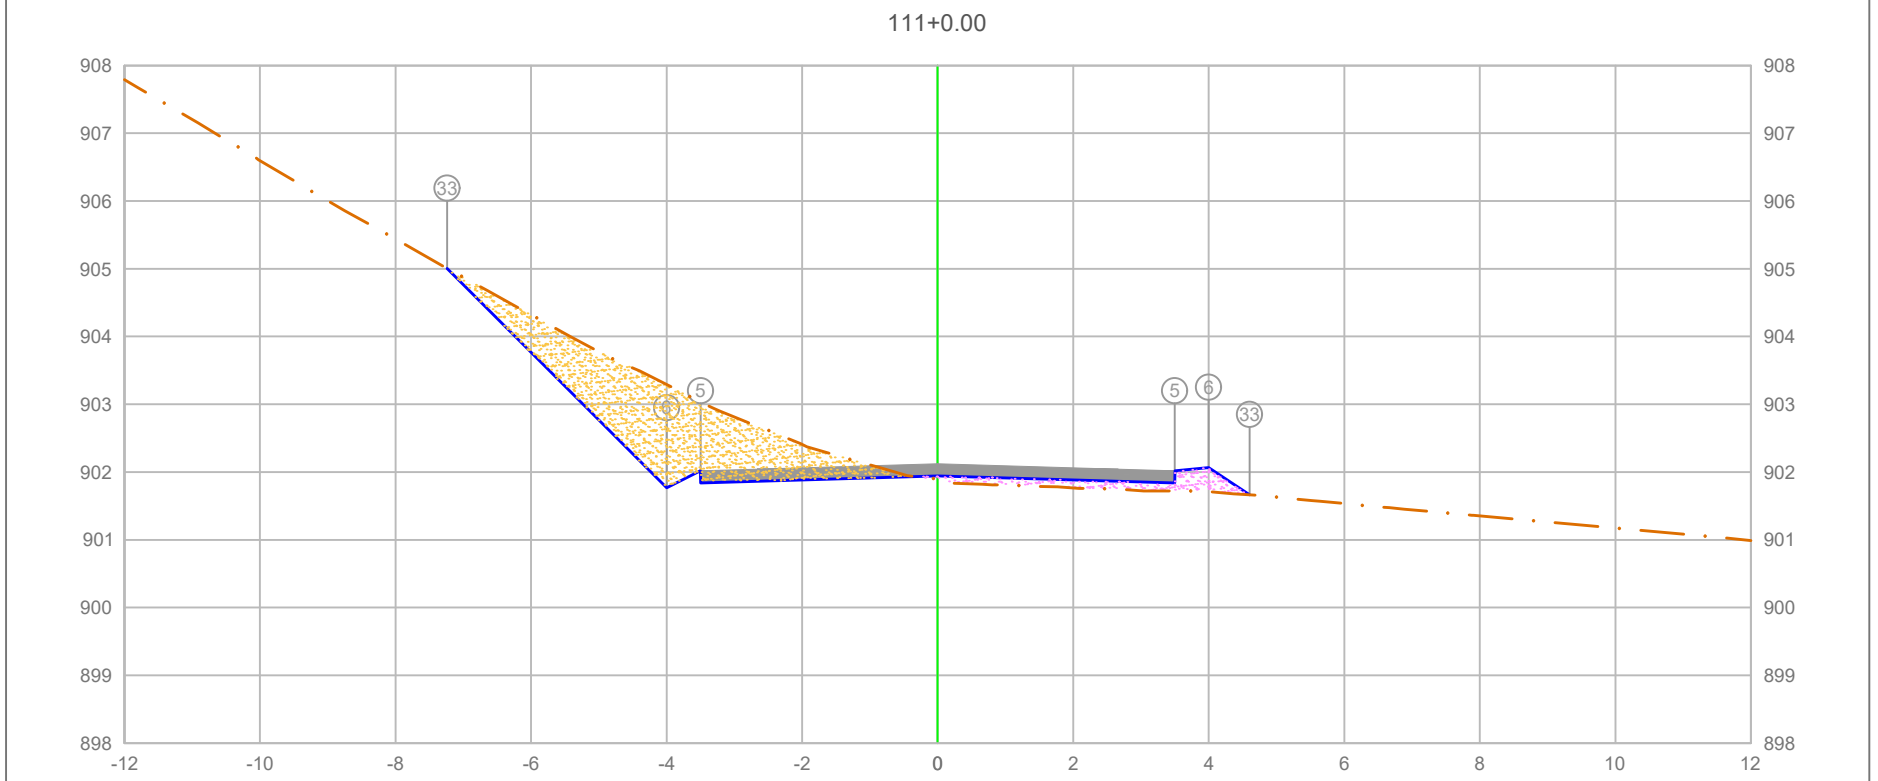

PLATAFORMA ACABADA LADO ESQUERDO	PTO.		33	5 6
	DIST.		-7.238	-3.500 -4.000
	COTA		905.006	902.017 901.767
PLATAFORMA ACABADA LADO DIREITO	PTO.	5	6	33
	DIST.	3.500	4.000	4.603
	COTA	902.017	902.067	901.665


ÁREA DE CORTE
ÁREA DE ATERRO
PERFIL DO TERRENO
PERFIL DA TERRAPLENAGEM
PAVIMENTO

2+220.00

Cota terreno = 901.942
Cota projeto = 901.896

A.corte 1ª. = 4.72 m²	A.aterro = 0.66 m²	EMITENTE	OBJETO: NOTA DE SERVIÇO DE PAVIMENTO ACABADO
A.corte 2ª. ripper = m²	A.rsm = m²		LOCAL: ESTRADA MUNICIPAL KO-301
A.corte 2ª. explos. = m²	A.reat. rachão = m²		ESCALA 1:100 / CÓDIGO NS-TER-01 / FOLHA
A.corte 3ª. = m²	A.reat. solo = m²		ORGÃO DE APROVAÇÃO

111+2.39

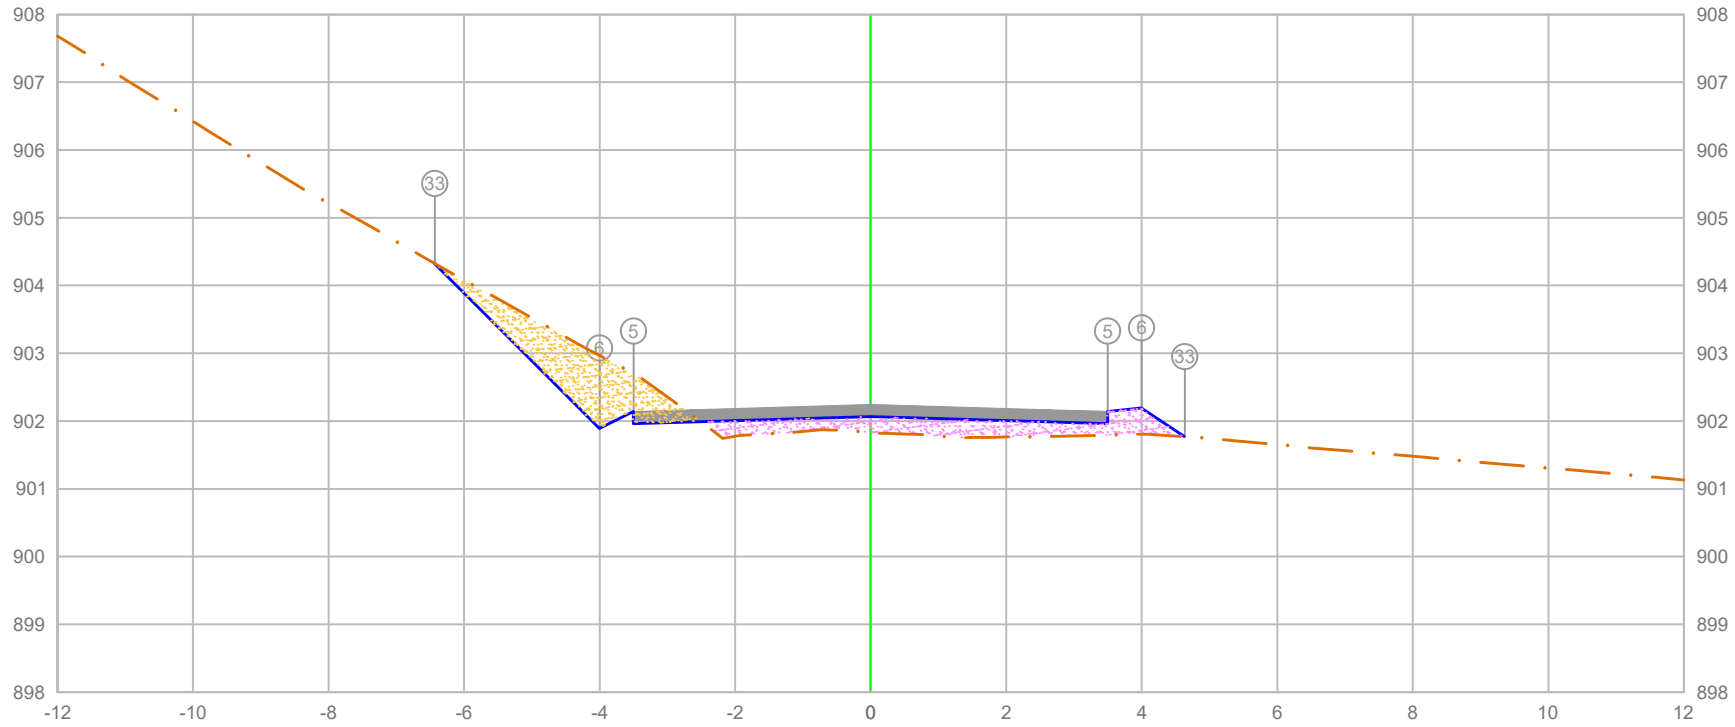

PLATAFORMA ACABADA LADO ESQUERDO	PTO.	33	5	6
	DIST.	-6.433	-3.500	-4.000
	COTA	904.302	902.142	901.892
PLATAFORMA ACABADA LADO DIREITO	PTO.	5	6	33
	DIST.	3.500	4.000	4.636
	COTA	902.142	902.192	901.768

ÁREA DE CORTE
ÁREA DE ATERRO
PERFIL DO TERRENO
PERFIL DA TERRAPLENAGEM
PAVIMENTO


2+222.39

Cota terreno = 902.067
Cota projeto = 901.831

A.corte 1ª. =	2.10	m²	A.aterro =	1.61	m²	EMITENTE	
A.corte 2ª. ripper =		m²	A.rsm =		m²		
A.corte 2ª. explos. =		m²	A.reat. rachão =		m²		
A.corte 3ª. =		m²	A.reat. solo =		m²		

OBJETO: NOTA DE SERVIÇO DE PAVIMENTO ACABADO
LOCAL: ESTRADA MUNICIPAL KO-301
ESCALA 1:100 | CÓDIGO NS-TER-01 | FOLHA

ORGÃO DE APROVAÇÃO

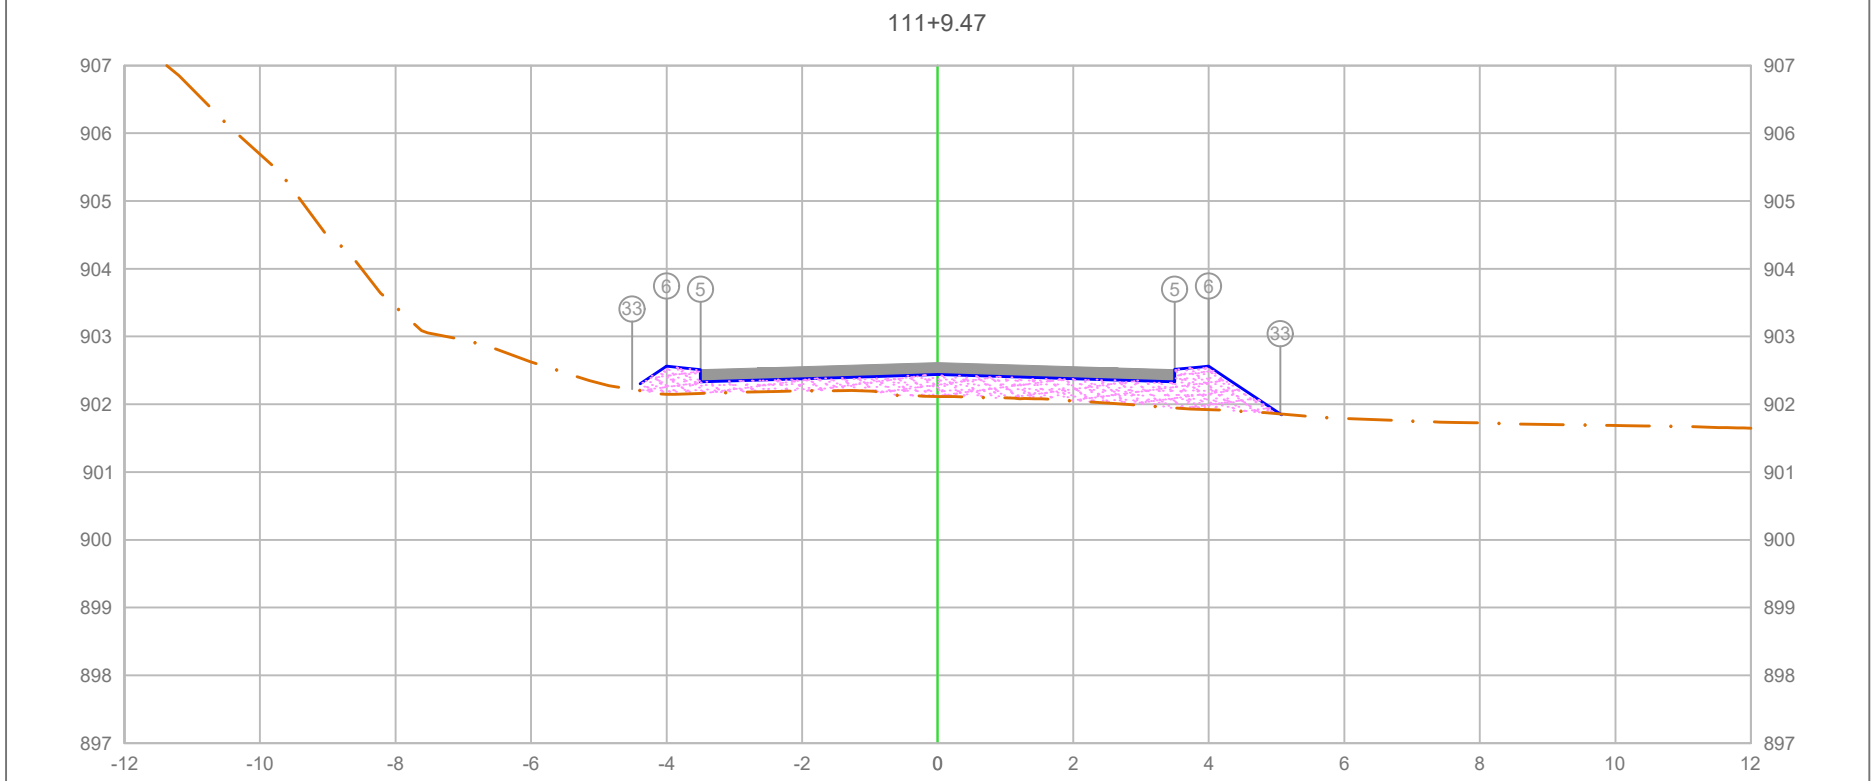

PLATAFORMA ACABADA LADO ESQUERDO	PTO.			5	6	33
	DIST.			-3.500	-4.000	-4.508
	COTA			902.512	902.562	902.223
PLATAFORMA ACABADA LADO DIREITO	PTO.	5	6	33		
	DIST.	3.500	4.000	5.057		
	COTA	902.512	902.562	901.857		

ÁREA DE CORTE
ÁREA DE ATERRO
PERFIL DO TERRENO
PERFIL DA TERRAPLENAGEM
PAVIMENTO

2+229.47


Cota terreno = 902.438
Cota projeto = 902.116

A.corte 1ª. =	0.00 m²	A.aterro =	2.84 m²
A.corte 2ª. ripper =	m²	A.rsm =	m²
A.corte 2ª. explos. =	m²	A.reat. rachão =	m²
A.corte 3ª. =	m²	A.reat. solo =	m²

EMITENTE

OBJETO: NOTA DE SERVIÇO DE PAVIMENTO ACABADO
LOCAL: ESTRADA MUNICIPAL KO-301
ESCALA 1:100 | CÓDIGO NS-TER-01 | FOLHA

ORGÃO DE APROVAÇÃO

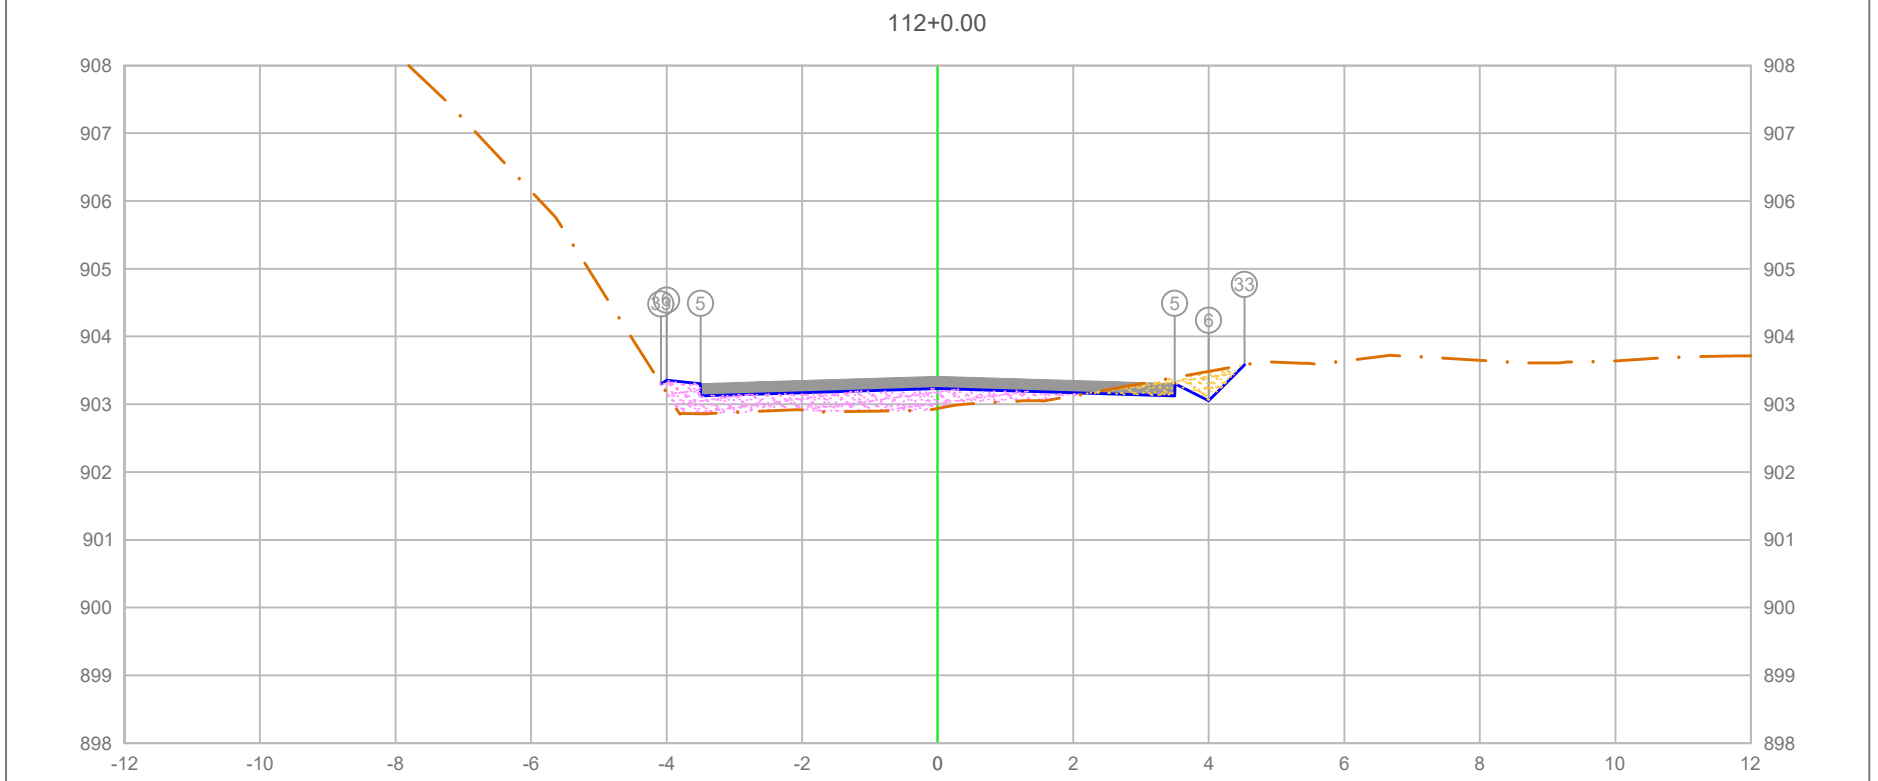

		5	6	33
PLATAFORMA ACABADA LADO ESQUERDO	PTO.			
	DIST.	-3.500	-4.000	-4.085
	COTA	903.305	903.355	903.299

		5	6	33
PLATAFORMA ACABADA LADO DIREITO	PTO.			
	DIST.	3.500	4.000	4.527
	COTA	903.305	903.055	903.583

ÁREA DE CORTE
ÁREA DE ATERRO
PERFIL DO TERRENO
PERFIL DA TERRAPLENAGEM
PAVIMENTO

2+240.00

Cota terreno = 903.230
Cota projeto = 902.940

A.corte 1ª. =	0.42 m²	A.aterro =	1.54 m²
A.corte 2ª. ripper =	m²	A.rsm =	m²
A.corte 2ª. explos. =	m²	A.reat. rachão =	m²
A.corte 3ª. =	m²	A.reat. solo =	m²


EMITENTE

OBJETO: NOTA DE SERVIÇO DE PAVIMENTO ACABADO

LOCAL: ESTRADA MUNICIPAL KO-301

ESCALA 1:100 | CÓDIGO NS-TER-01 | FOLHA

ORGÃO DE APROVAÇÃO

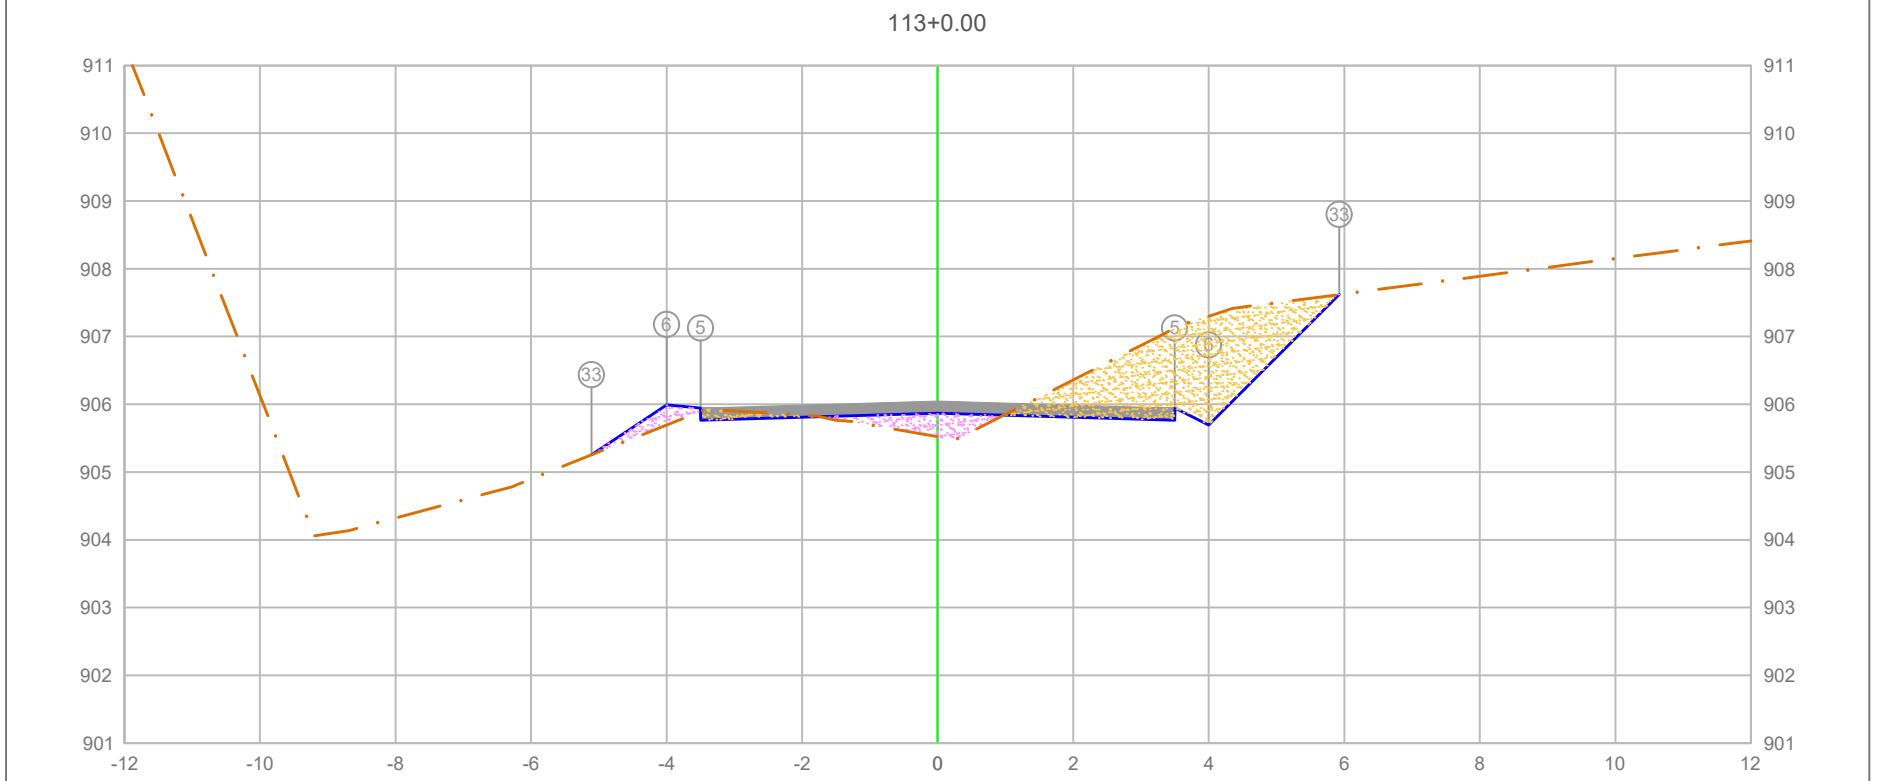

PLATAFORMA ACABADA LADO ESQUERDO	PTO.						5	6	33
	DIST.						-3.500	-4.000	-5.927
	COTA						905.943	905.693	907.620
PLATAFORMA ACABADA LADO DIREITO	PTO.		5		6			33	
	DIST.		3.500		4.000			5.927	
	COTA		905.943		905.693			907.620	

ÁREA DE CORTE
ÁREA DE ATERRO
PERFIL DO TERRENO
PERFIL DA TERRAPLENAGEM
PAVIMENTO

2+260.00

Cota terreno = 905.868
Cota projeto = 905.519

A.corte 1ª. =	4.17	m²	A.aterro =	0.78	m²
A.corte 2ª. ripper =		m²	A.rsm =		m²
A.corte 2ª. explos. =		m²	A.reat. rachão =		m²
A.corte 3ª. =		m²	A.reat. solo =		m²


EMITENTE

OBJETO: NOTA DE SERVIÇO DE PAVIMENTO ACABADO

LOCAL: ESTRADA MUNICIPAL KO-301

ESCALA	CÓDIGO	FOLHA
1:100	NS-TER-01	

ORGÃO DE APROVAÇÃO

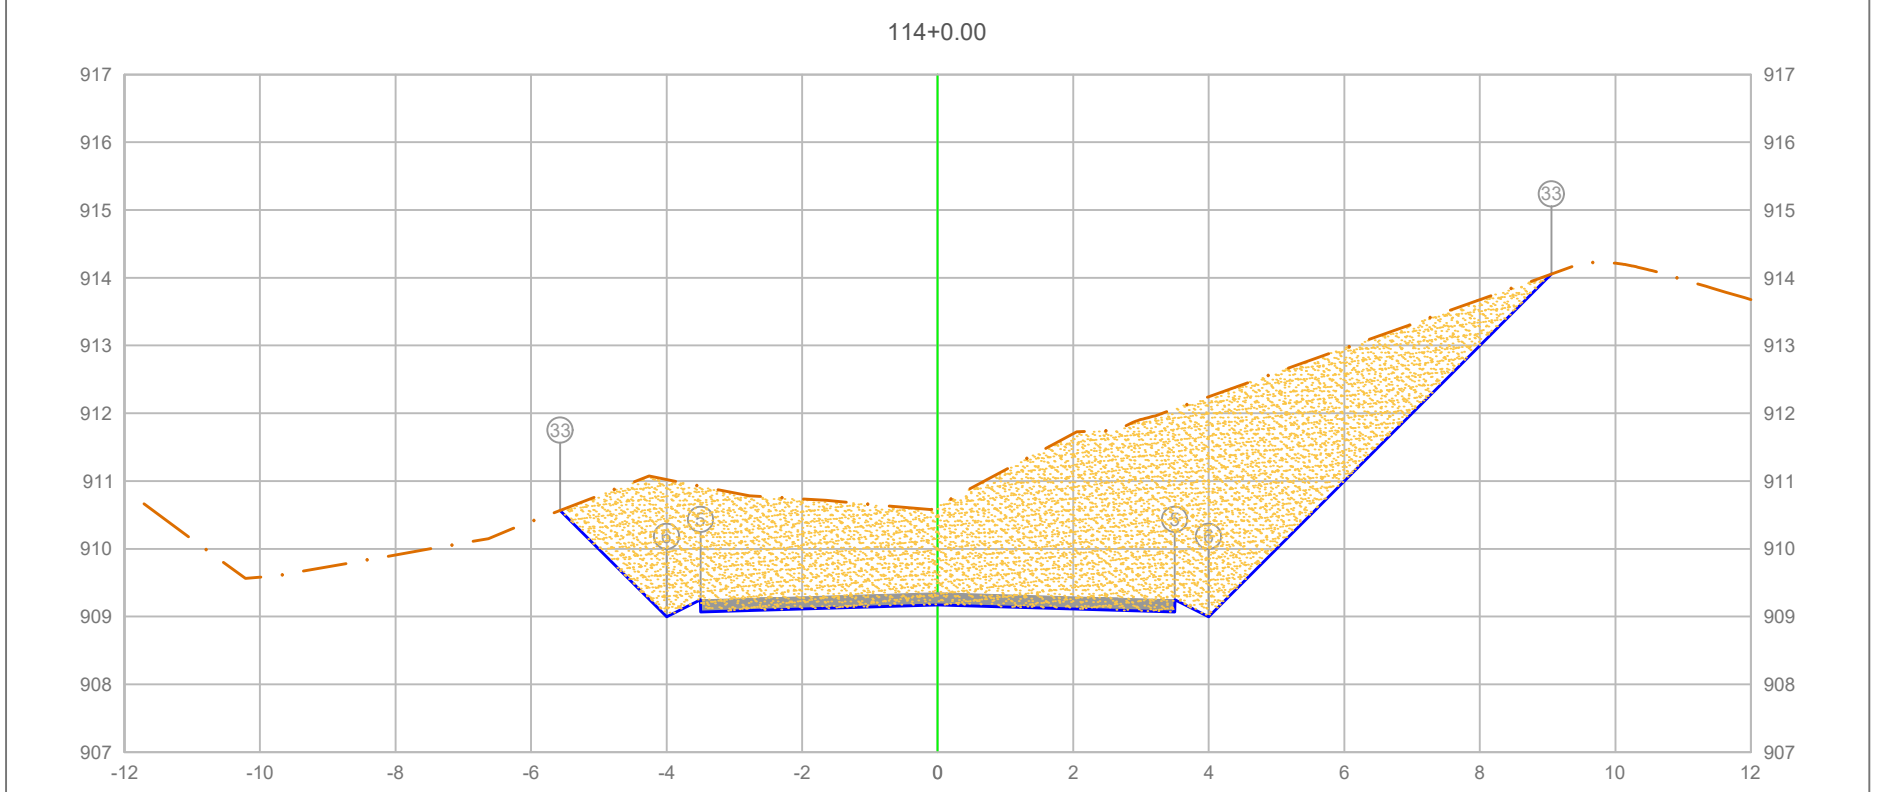

PLATAFORMA ACABADA LADO ESQUERDO	PTO.			5	33	6			
	DIST.			-3.500	-5.571	0.000			
	COTA			909.247	909.087	908.997			
PLATAFORMA ACABADA LADO DIREITO	PTO.		5	6		33			
	DIST.		3.500	4.000		9.058			
	COTA		909.247	908.997		914.055			

ÁREA DE CORTE
ÁREA DE ATERRO
PERFIL DO TERRENO
PERFIL DA TERRAPLENAGEM
PAVIMENTO

2+280.00

Cota terreno = 909.172
Cota projeto = 910.630

A.corte 1ª. =	26.11	m²	A.aterro =	0.00	m²
A.corte 2ª. ripper =		m²	A.rsm =		m²
A.corte 2ª. explos. =		m²	A.reat. rachão =		m²
A.corte 3ª. =		m²	A.reat. solo =		m²


EMITENTE

OBJETO: NOTA DE SERVIÇO DE PAVIMENTO ACABADO

LOCAL: ESTRADA MUNICIPAL KO-301

ESCALA	CÓDIGO	FOLHA
1:100	NS-TER-01	

ORGÃO DE APROVAÇÃO

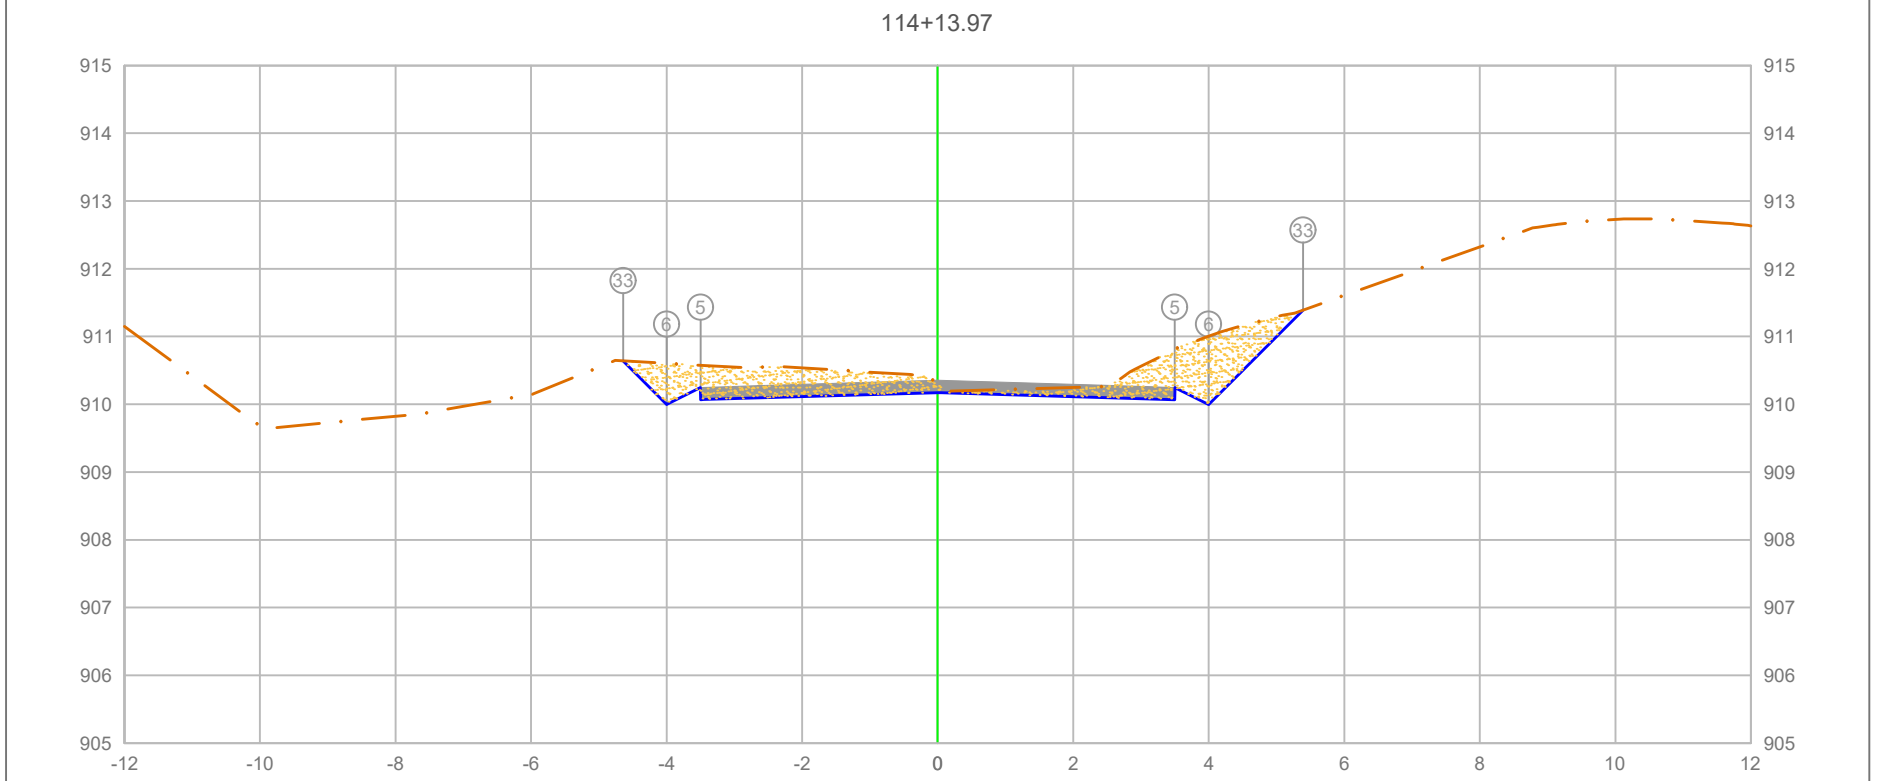

PLATAFORMA ACABADA LADO ESQUERDO	PTO.	5	6	33
	DIST.	-3.500	-4.000	-4.642
	COTA	910.248	909.998	910.640

PLATAFORMA ACABADA LADO DIREITO	PTO.	5	6	33
	DIST.	3.500	4.000	5.391
	COTA	910.248	909.998	911.389

ÁREA DE CORTE
ÁREA DE ATERRO
PERFIL DO TERRENO
PERFIL DA TERRAPLENAGEM
PAVIMENTO

2+293.97


Cota terreno = 910.173
Cota projeto = 910.309

A.corte 1ª. =	3.59 m²	A.aterro =	0.00 m²
A.corte 2ª. ripper =	m²	A.rsm =	m²
A.corte 2ª. explos. =	m²	A.reat. rachão =	m²
A.corte 3ª. =	m²	A.reat. solo =	m²

EMITENTE

OBJETO: NOTA DE SERVIÇO DE PAVIMENTO ACABADO
LOCAL: ESTRADA MUNICIPAL KO-301
ESCALA 1:100 | CÓDIGO NS-TER-01 | FOLHA

ORGÃO DE APROVAÇÃO

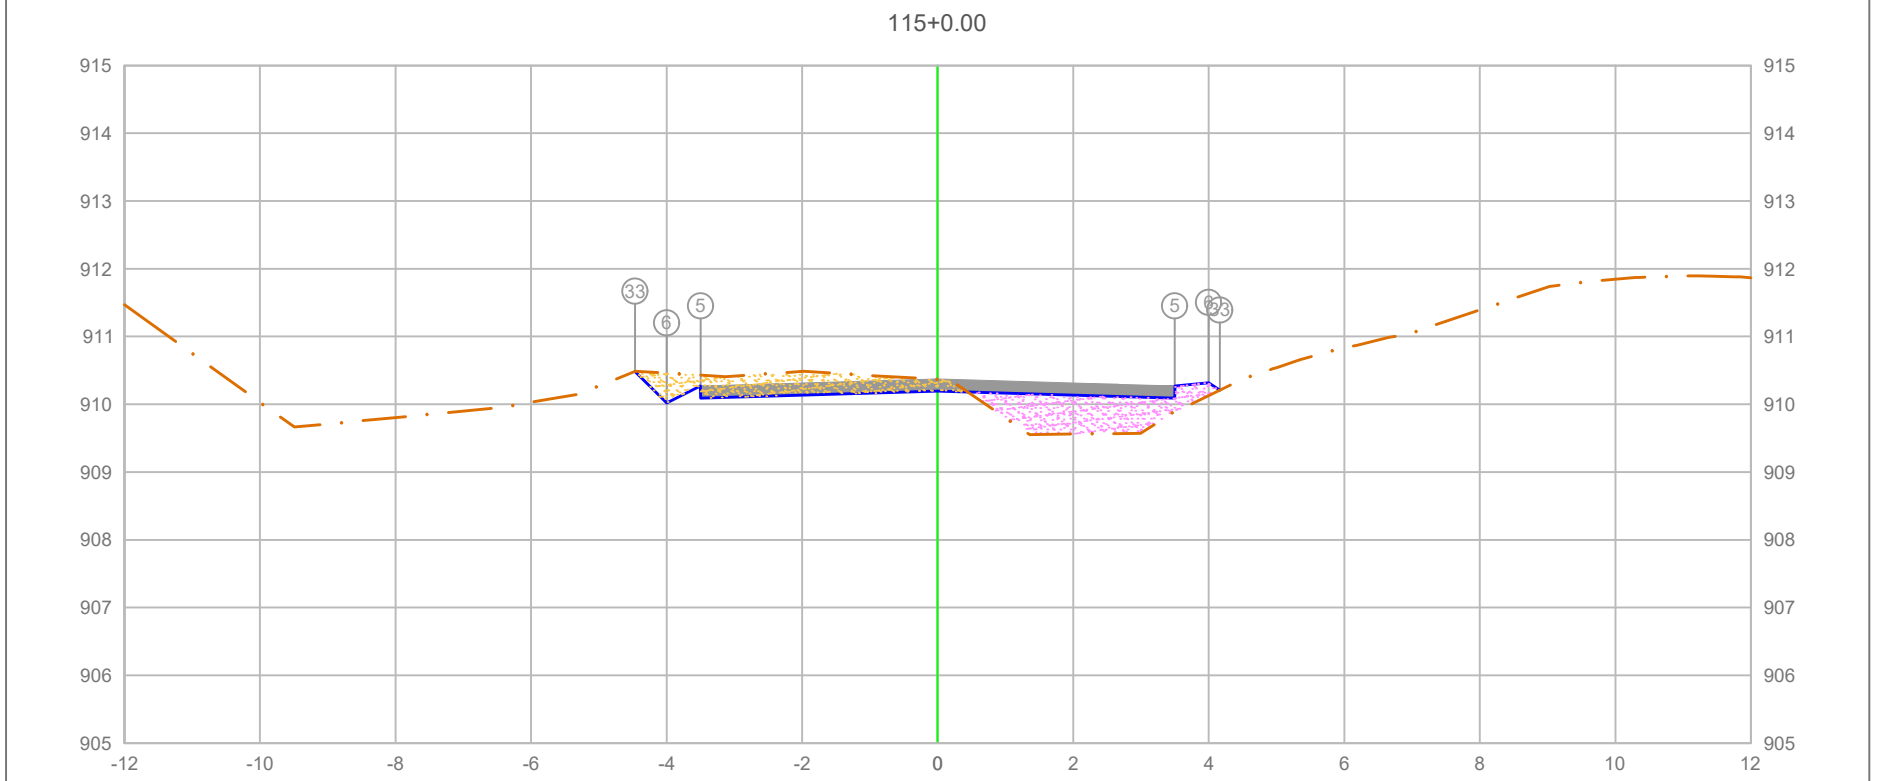

PLATAFORMA ACABADA LADO ESQUERDO	PTO.			5 / 6 / 33
	DIST.			-3.500 / -4.000 / -4.466
	COTA			910.268 / 910.018 / 910.485
PLATAFORMA ACABADA LADO DIREITO	PTO.	5	6	33
	DIST.	3.500	4.000	4.164
	COTA	910.268	910.318	910.209

ÁREA DE CORTE
ÁREA DE ATERRO
PERFIL DO TERRENO
PERFIL DA TERRAPLENAGEM
PAVIMENTO

2+300.00


Cota terreno = 910.193
Cota projeto = 910.371

A.corte 1ª. =	1.33 m²	A.aterro =	1.54 m²
A.corte 2ª. ripper =	m²	A.rsm =	m²
A.corte 2ª. explos. =	m²	A.reat. rachão =	m²
A.corte 3ª. =	m²	A.reat. solo =	m²

EMITENTE

OBJETO: NOTA DE SERVIÇO DE PAVIMENTO ACABADO
LOCAL: ESTRADA MUNICIPAL KO-301
ESCALA 1:100 | CÓDIGO NS-TER-01 | FOLHA

ORGÃO DE APROVAÇÃO

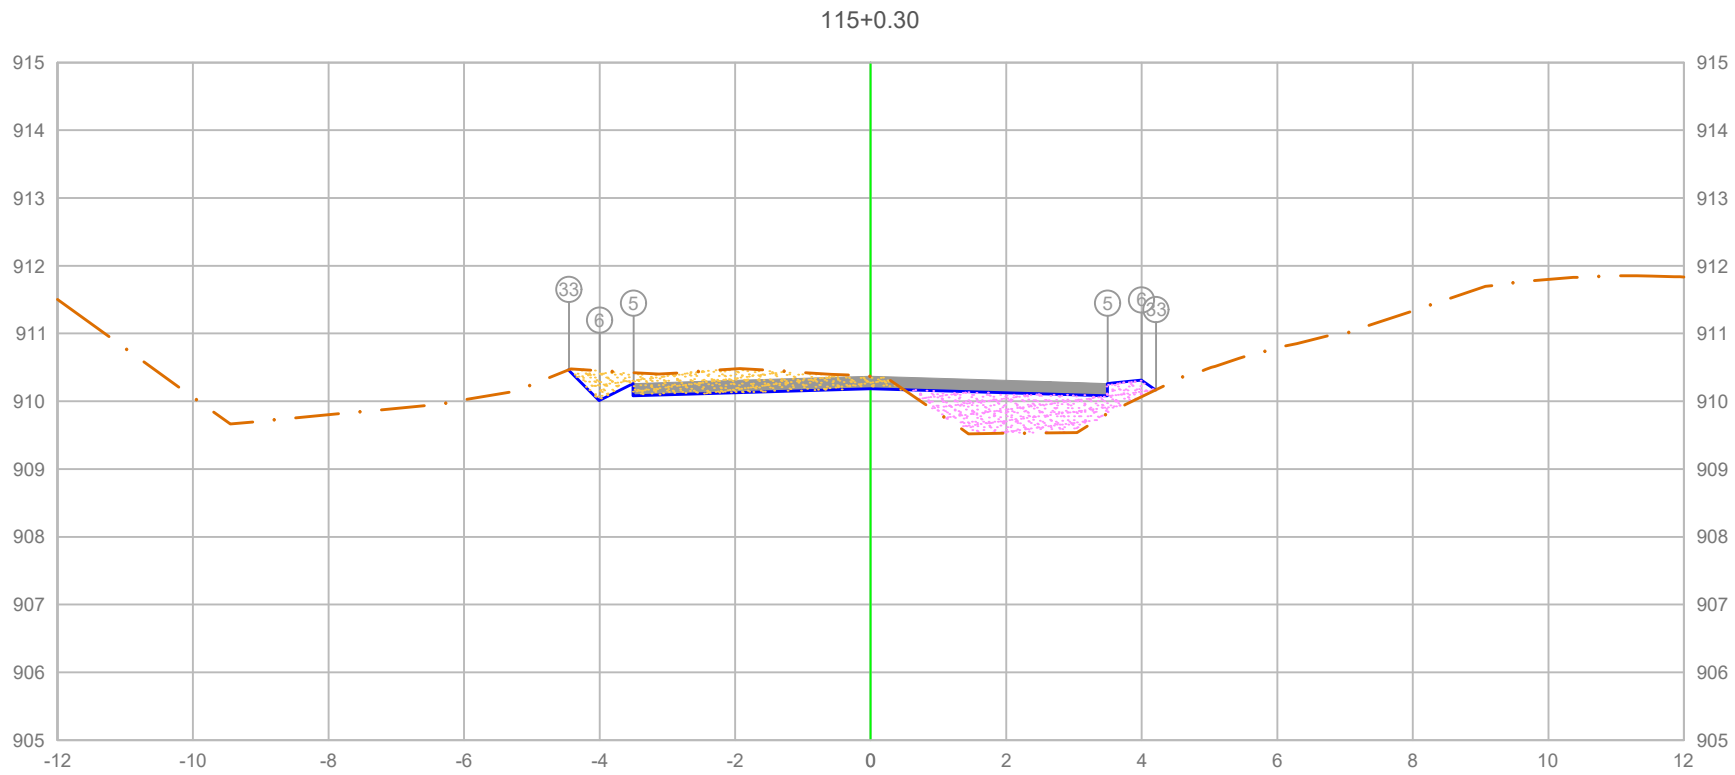

PLATAFORMA ACABADA LADO ESQUERDO	PTO.			5	6	33
	DIST.			-3.500	-4.000	-4.454
	COTA			910.263	910.013	910.466

PLATAFORMA ACABADA LADO DIREITO	PTO.	5	6	33
	DIST.	3.500	4.000	4.213
	COTA	910.263	910.313	910.171

ÁREA DE CORTE
ÁREA DE ATERRO
PERFIL DO TERRENO
PERFIL DA TERRAPLENAGEM
PAVIMENTO

2+300.30

Cota terreno = 910.186
Cota projeto = 910.370

A.corte 1ª. =	1.35 m²	A.aterro =	1.62 m²
A.corte 2ª. ripper =	m²	A.rsm =	m²
A.corte 2ª. explos. =	m²	A.reat. rachão =	m²
A.corte 3ª. =	m²	A.reat. solo =	m²


EMITENTE

OBJETO: NOTA DE SERVIÇO DE PAVIMENTO ACABADO

LOCAL: ESTRADA MUNICIPAL KO-301

ESCALA	CÓDIGO	FOLHA
1:100	NS-TER-01	

ORGÃO DE APROVAÇÃO

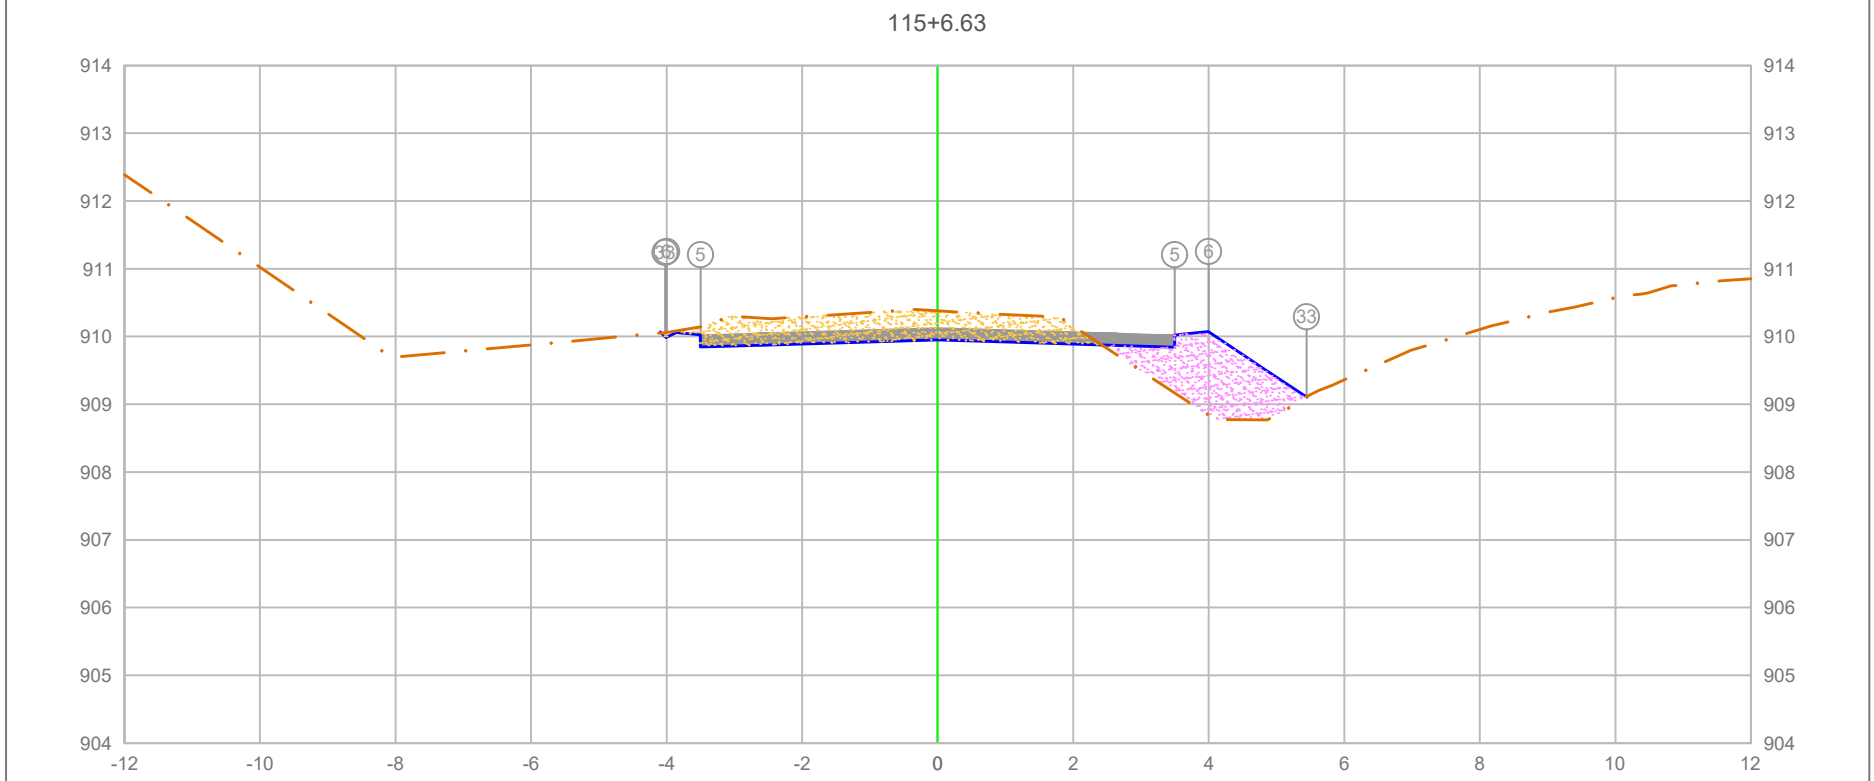

PLATAFORMA ACABADA LADO ESQUERDO	PTO.			5	6	33
	DIST.			-3.500	-4.000	-4.023
	COTA			910.023	910.073	910.058
PLATAFORMA ACABADA LADO DIREITO	PTO.	5	6	33		
	DIST.	3.500	4.000	5.445		
	COTA	910.023	910.073	909.110		

ÁREA DE CORTE
ÁREA DE ATERRO
PERFIL DO TERRENO
PERFIL DA TERRAPLENAGEM
PAVIMENTO

2+306.63

Cota terreno = 909.948
Cota projeto = 910.380

A.corte 1ª. =	2.35 m²	A.aterro =	1.96 m²
A.corte 2ª. ripper =	m²	A.rsm =	m²
A.corte 2ª. explos. =	m²	A.reat. rachão =	m²
A.corte 3ª. =	m²	A.reat. solo =	m²


EMITENTE

OBJETO: NOTA DE SERVIÇO DE PAVIMENTO ACABADO

LOCAL: ESTRADA MUNICIPAL KO-301

ESCALA	CÓDIGO	FOLHA
1:100	NS-TER-01	

ORGÃO DE APROVAÇÃO

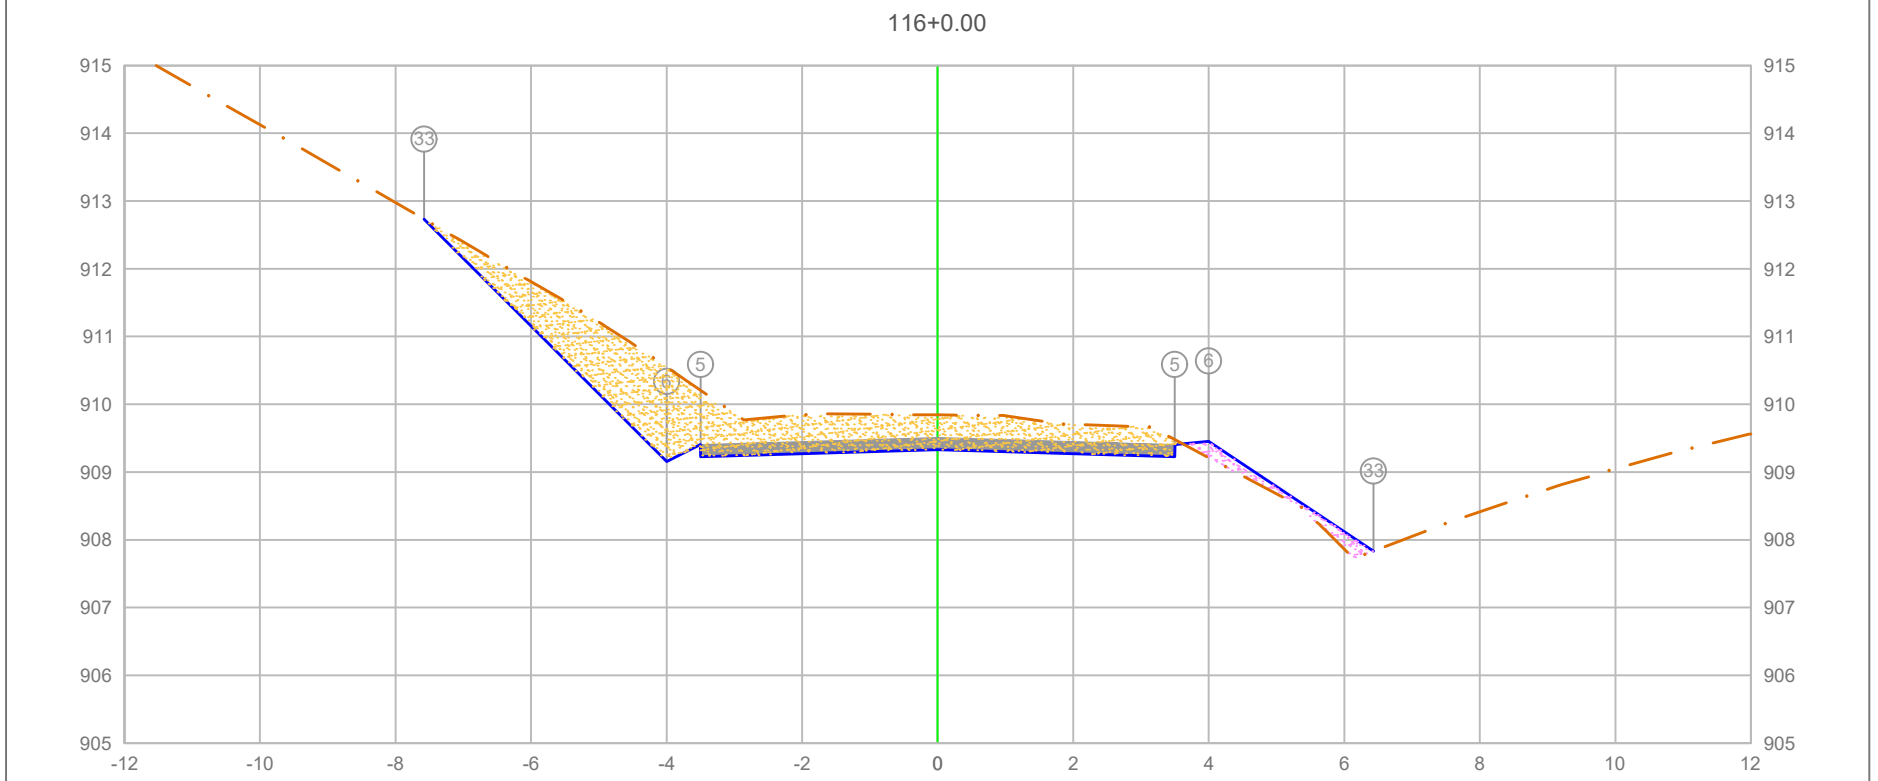

PLATAFORMA ACABADA LADO ESQUERDO	PTO.		33	5 6
	DIST.		-7.577	-3.500 -4.000
	COTA		912.731	909.405 909.155
PLATAFORMA ACABADA LADO DIREITO	PTO.	5	6	33
	DIST.	3.500	4.000	6.433
	COTA	909.405	909.455	907.833

ÁREA DE CORTE
ÁREA DE ATERRO
PERFIL DO TERRENO
PERFIL DA TERRAPLENAGEM
PAVIMENTO

2+320.00


Cota terreno = 909.330
Cota projeto = 909.843

A.corte 1ª. =	6.84 m²	A.aterro =	0.44 m²
A.corte 2ª. ripper =	m²	A.rsm =	m²
A.corte 2ª. explos. =	m²	A.reat. rachão =	m²
A.corte 3ª. =	m²	A.reat. solo =	m²

EMITENTE

OBJETO: NOTA DE SERVIÇO DE PAVIMENTO ACABADO
LOCAL: ESTRADA MUNICIPAL KO-301
ESCALA 1:100 | CÓDIGO NS-TER-01 | FOLHA

ORGÃO DE APROVAÇÃO

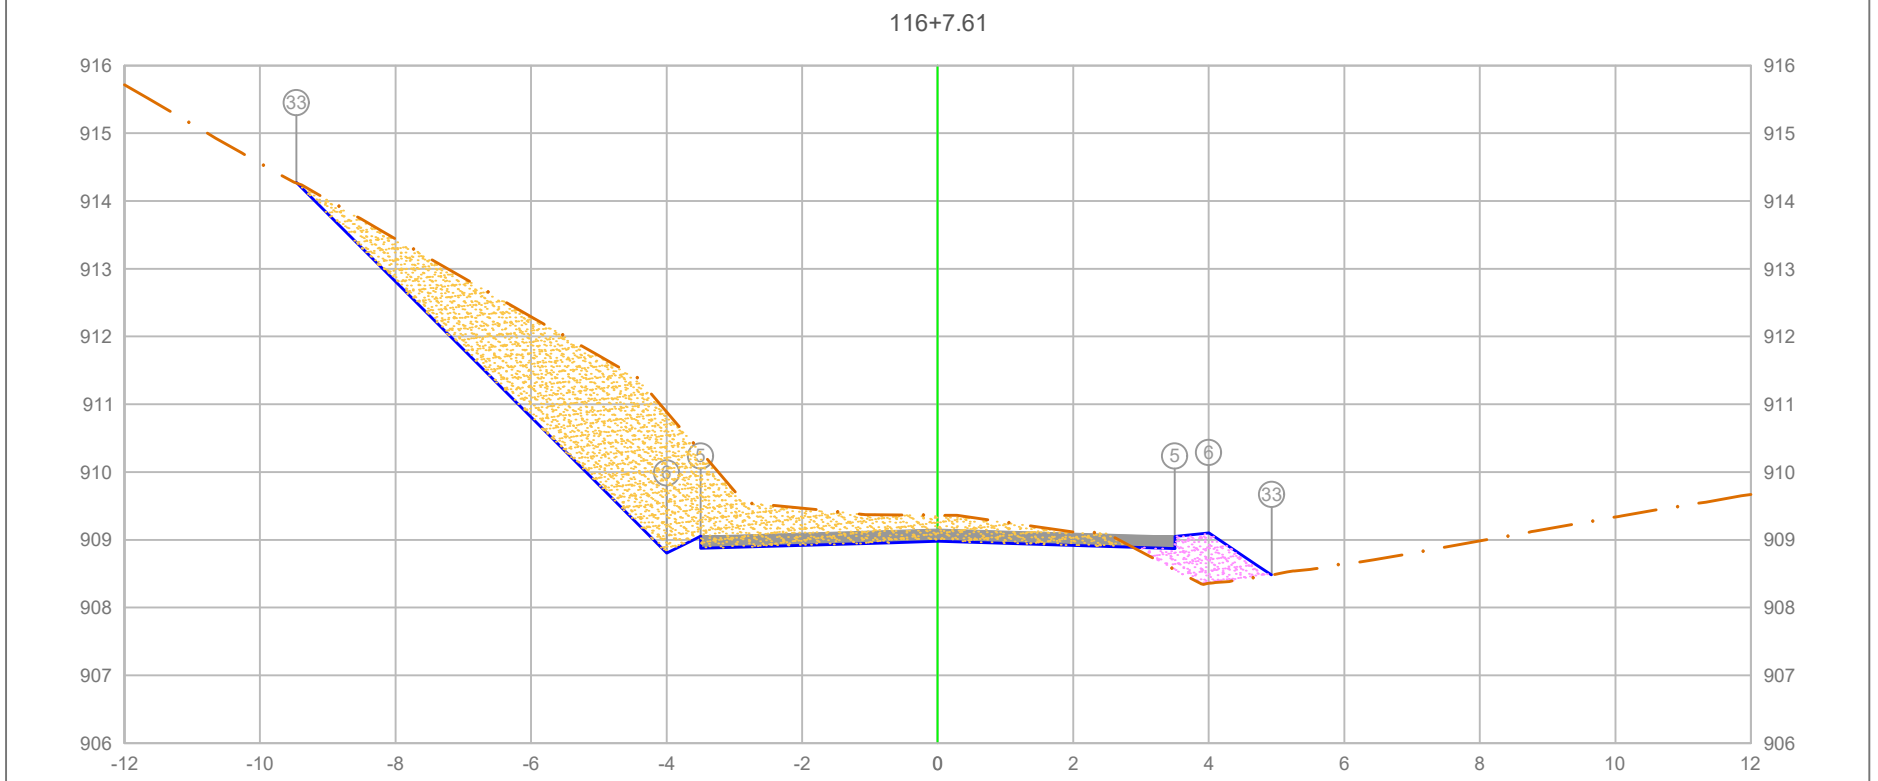

PLATAFORMA ACABADA LADO ESQUERDO	PTO.	33		5	6
	DIST.	-9.463		-3.500	-4.000
	COTA	914.266		909.053	908.803
PLATAFORMA ACABADA LADO DIREITO	PTO.	5	6	33	
	DIST.	3.500	4.000	4.928	
	COTA	909.053	909.103	908.484	

ÁREA DE CORTE
ÁREA DE ATERRO
PERFIL DO TERRENO
PERFIL DA TERRAPLENAGEM
PAVIMENTO

2+327.61

Cota terreno = 908.978
Cota projeto = 909.362

A.corte 1ª. =	10.01	m²	A.aterro =	0.77	m²
A.corte 2ª. ripper =		m²	A.rsm =		m²
A.corte 2ª. explos. =		m²	A.reat. rachão =		m²
A.corte 3ª. =		m²	A.reat. solo =		m²


EMITENTE

OBJETO: NOTA DE SERVIÇO DE PAVIMENTO ACABADO

LOCAL: ESTRADA MUNICIPAL KO-301

ESCALA	CÓDIGO	FOLHA
1:100	NS-TER-01	

ORGÃO DE APROVAÇÃO

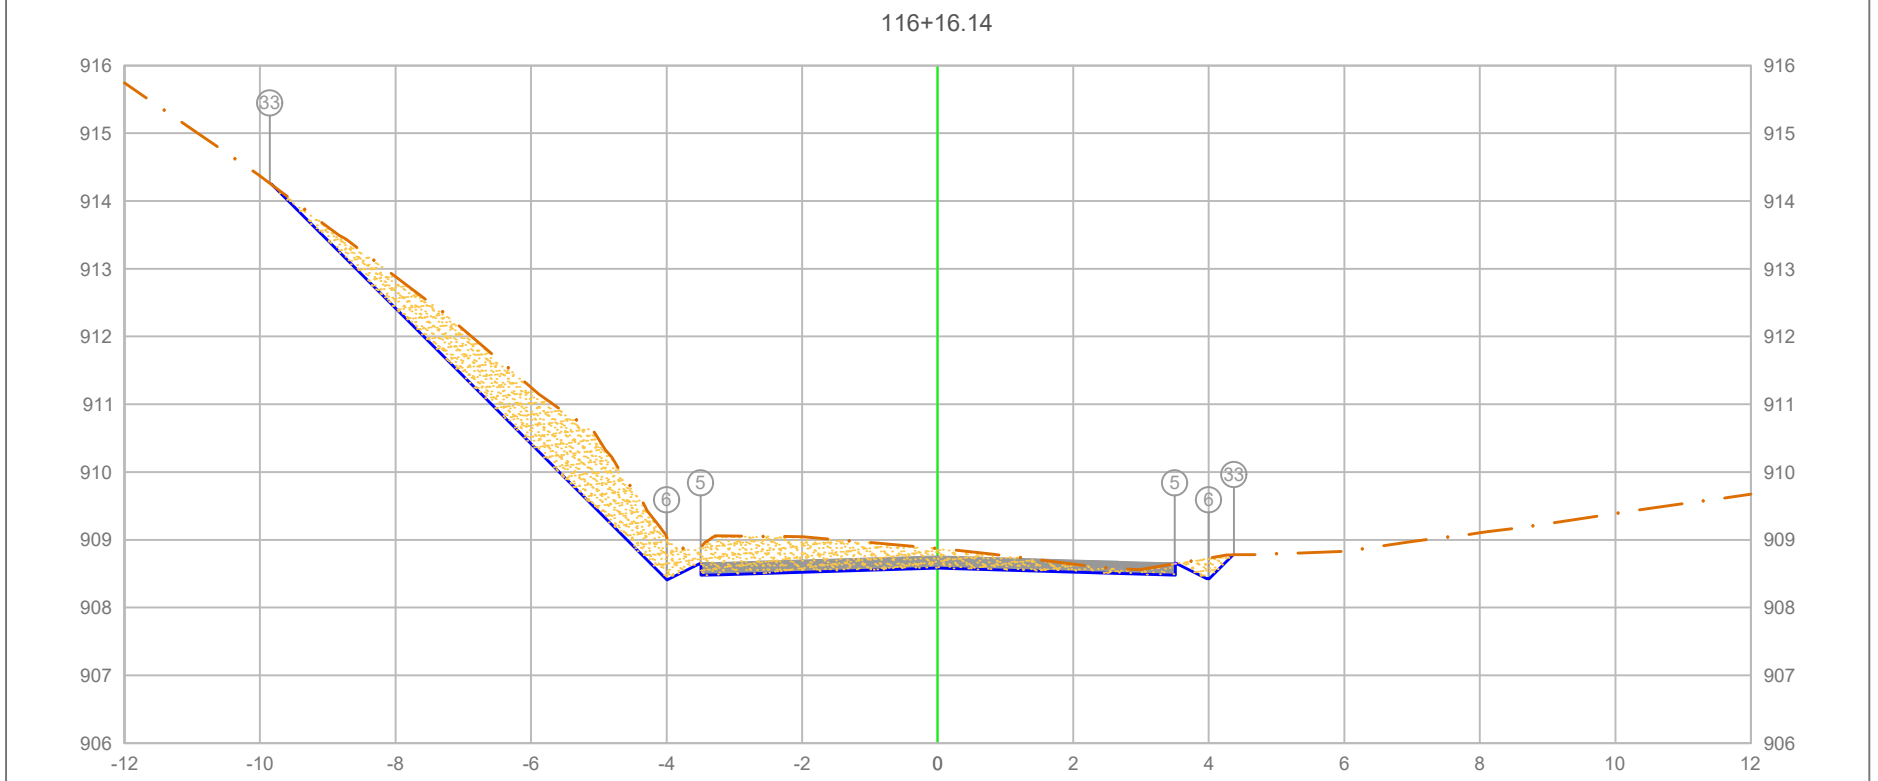

PLATAFORMA ACABADA LADO ESQUERDO	PTO.	33		5	6
	DIST.	-9.854		-3.500	-4.000
	COTA	914.262		908.658	908.408
PLATAFORMA ACABADA LADO DIREITO	PTO.	5	6	33	
	DIST.	3.500	4.000	4.371	
	COTA	908.658	908.408	908.779	

ÁREA DE CORTE
ÁREA DE ATERRO
PERFIL DO TERRENO
PERFIL DA TERRAPLENAGEM
PAVIMENTO

2+336.14


Cota terreno = 908.583
Cota projeto = 908.873

A.corte 1ª. =	6.09 m²	A.aterro =	0.00 m²
A.corte 2ª. ripper =	m²	A.rsm =	m²
A.corte 2ª. explos. =	m²	A.reat. rachão =	m²
A.corte 3ª. =	m²	A.reat. solo =	m²

EMITENTE

OBJETO: NOTA DE SERVIÇO DE PAVIMENTO ACABADO
LOCAL: ESTRADA MUNICIPAL KO-301
ESCALA 1:100 | CÓDIGO NS-TER-01 | FOLHA

ORGÃO DE APROVAÇÃO

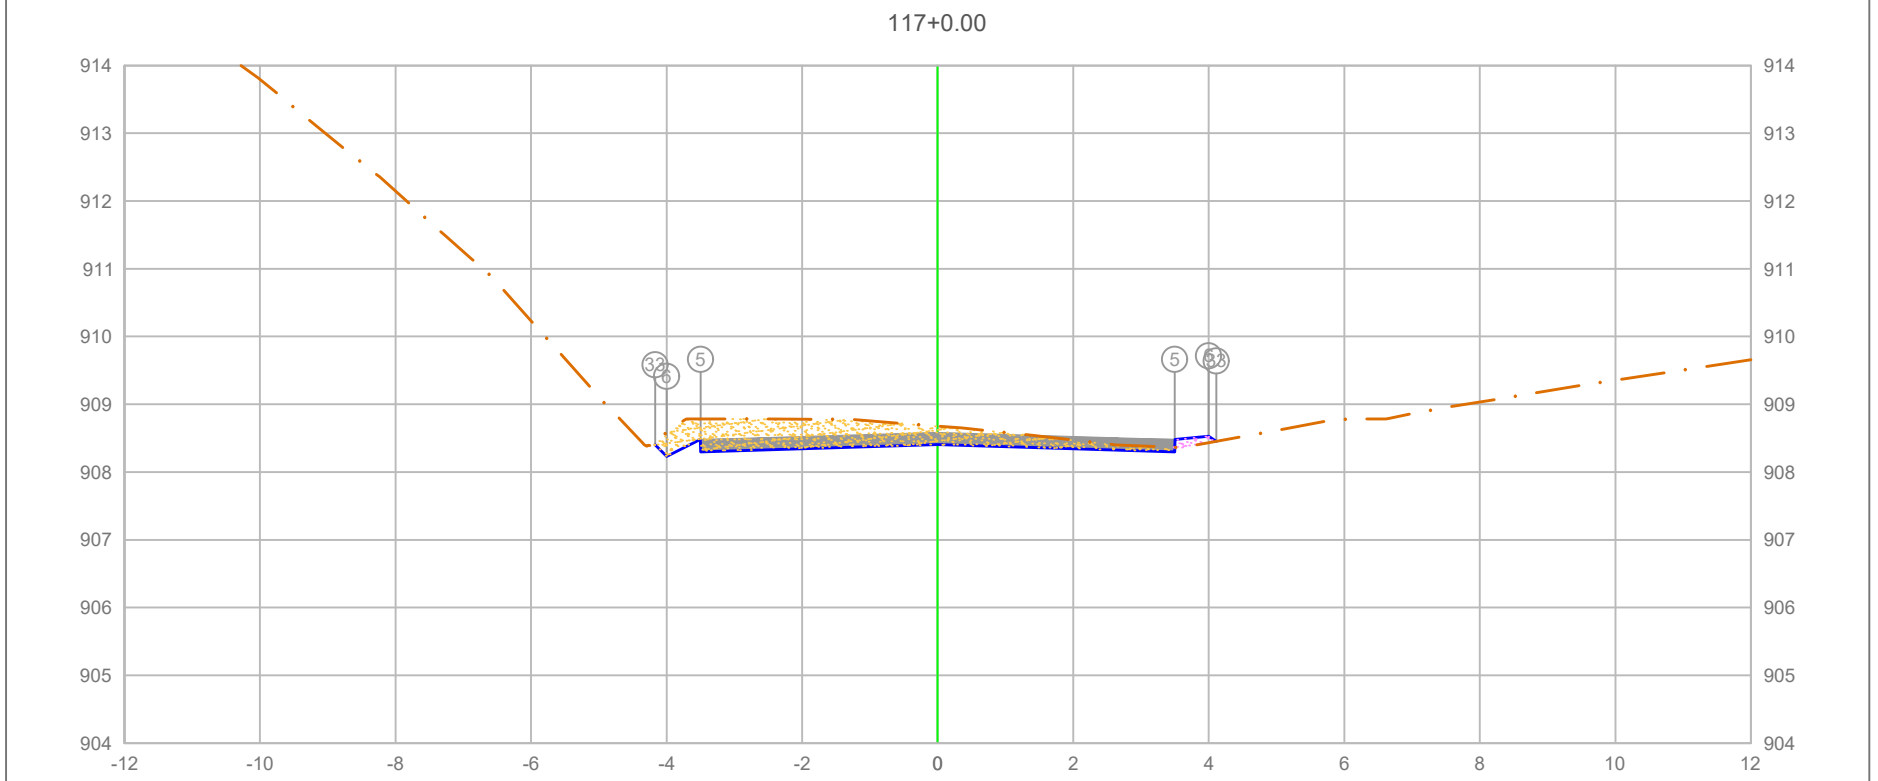

PLATAFORMA ACABADA LADO ESQUERDO	PTO.		5	6	33
	DIST.		-3.500	-4.000	-4.170
	COTA		908.479	908.229	908.399
PLATAFORMA ACABADA LADO DIREITO	PTO.	5	6	33
	DIST.	3.500	4.000	4.113
	COTA	908.479	908.529	908.454

ÁREA DE CORTE
ÁREA DE ATERRO
PERFIL DO TERRENO
PERFIL DA TERRAPLENAGEM
PAVIMENTO

2+340.00

Cota terreno = 908.404
Cota projeto = 908.676

A.corte 1ª. =	2.19	m²	A.aterro =	0.06	m²
A.corte 2ª. ripper =		m²	A.rsm =		m²
A.corte 2ª. explos. =		m²	A.reat. rachão =		m²
A.corte 3ª. =		m²	A.reat. solo =		m²


EMITENTE

OBJETO: NOTA DE SERVIÇO DE PAVIMENTO ACABADO

LOCAL: ESTRADA MUNICIPAL KO-301

ESCALA	CÓDIGO	FOLHA
1:100	NS-TER-01	

ORGÃO DE APROVAÇÃO

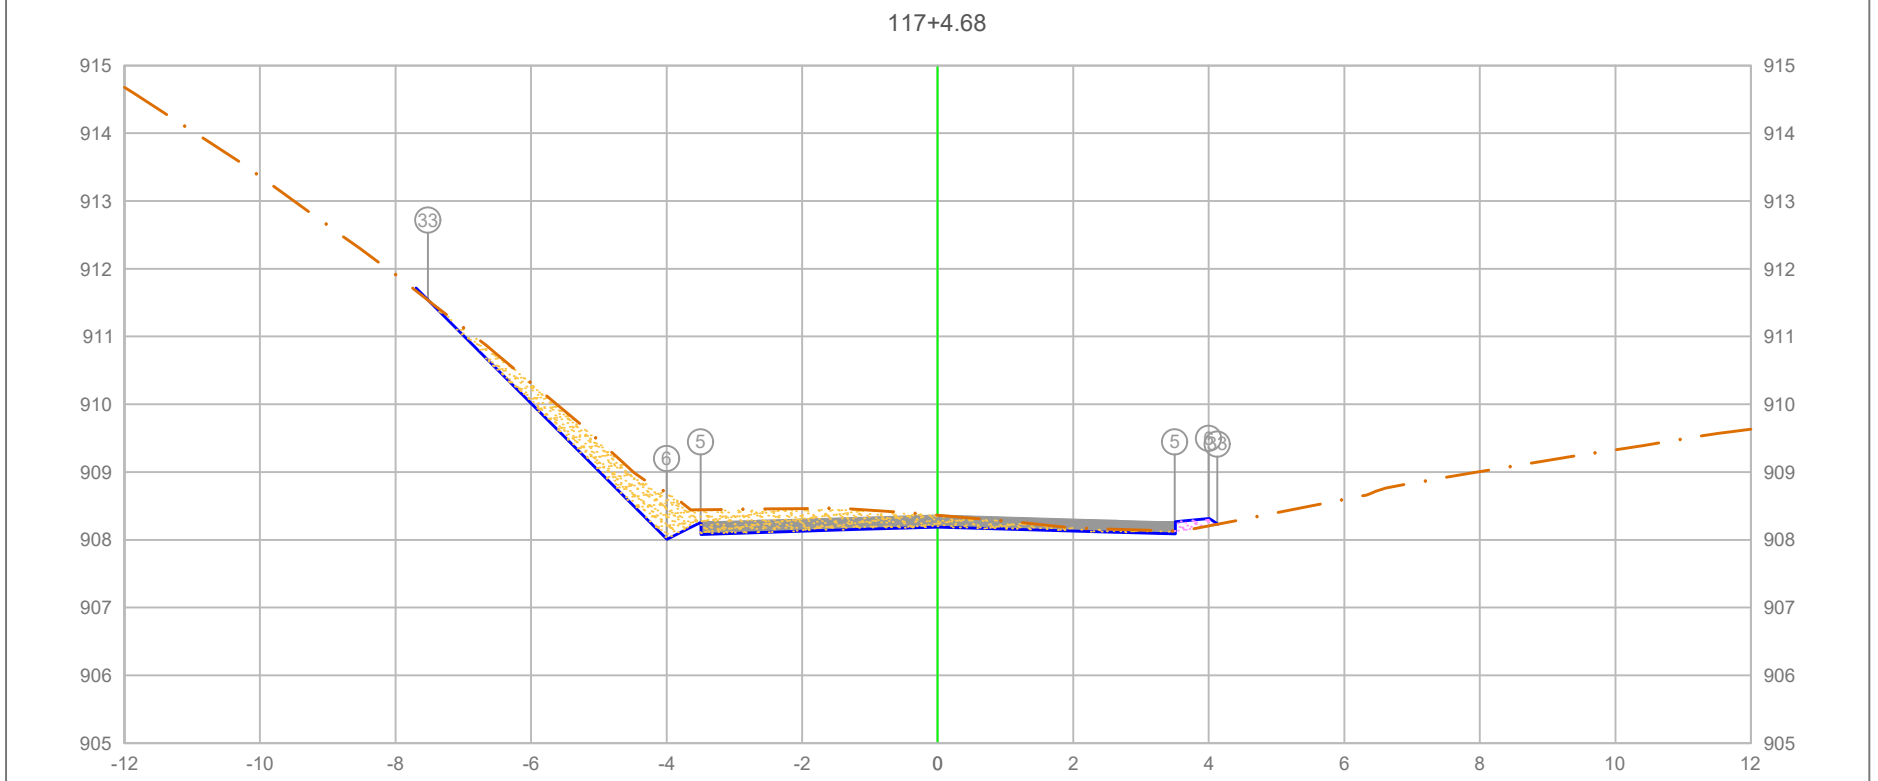

PLATAFORMA ACABADA LADO ESQUERDO	PTO.			33	5 6
	DIST.			-7.521	-3.500 -4.000
	COTA			911.534	908.263 908.013
PLATAFORMA ACABADA LADO DIREITO	PTO.	5	6	33	
	DIST.	3.500	4.000	4.125	
	COTA	908.263	908.313	908.229	

ÁREA DE CORTE
ÁREA DE ATERRO
PERFIL DO TERRENO
PERFIL DA TERRAPLENAGEM
PAVIMENTO

2+344.68

Cota terreno = 908.188
Cota projeto = 908.363

A.corte 1ª. =	2.71 m²	A.aterro =	0.08 m²
A.corte 2ª. ripper =	m²	A.rsm =	m²
A.corte 2ª. explos. =	m²	A.reat. rachão =	m²
A.corte 3ª. =	m²	A.reat. solo =	m²


EMITENTE

OBJETO: NOTA DE SERVIÇO DE PAVIMENTO ACABADO

LOCAL: ESTRADA MUNICIPAL KO-301

ESCALA	CÓDIGO	FOLHA
1:100	NS-TER-01	

ORGÃO DE APROVAÇÃO

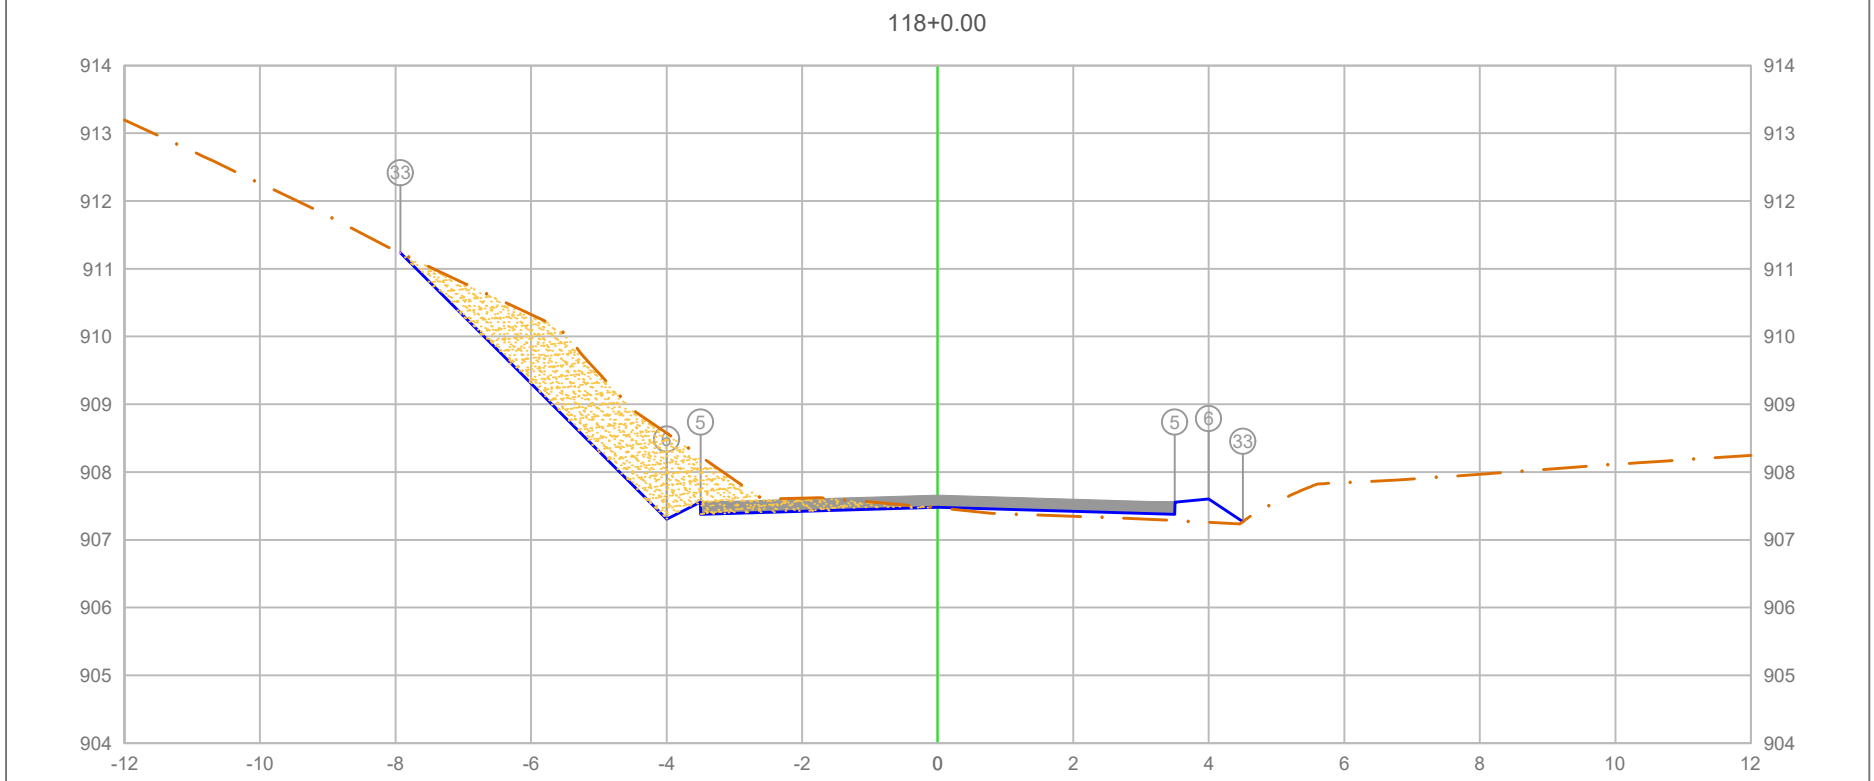

PLATAFORMA ACABADA LADO ESQUERDO	PTO.	33	5	6
	DIST.	-7.930	-3.500	-4.000
	COTA	911.234	907.554	907.304
PLATAFORMA ACABADA LADO DIREITO	PTO.	5	6	33
	DIST.	3.500	4.000	4.504
	COTA	907.554	907.604	907.268

ÁREA DE CORTE
ÁREA DE ATERRO
PERFIL DO TERRENO
PERFIL DA TERRAPLENAGEM
PAVIMENTO

2+360.00

Cota terreno = 907.479
Cota projeto = 907.474

A.corte 1ª. =	4.61 m²	A.aterro =	0.00 m²
A.corte 2ª. ripper =	m²	A.rsm =	m²
A.corte 2ª. explos. =	m²	A.reat. rachão =	m²
A.corte 3ª. =	m²	A.reat. solo =	m²


EMITENTE

OBJETO: NOTA DE SERVIÇO DE PAVIMENTO ACABADO

LOCAL: ESTRADA MUNICIPAL KO-301

ESCALA	CÓDIGO	FOLHA
1:100	NS-TER-01	

ORGÃO DE APROVAÇÃO

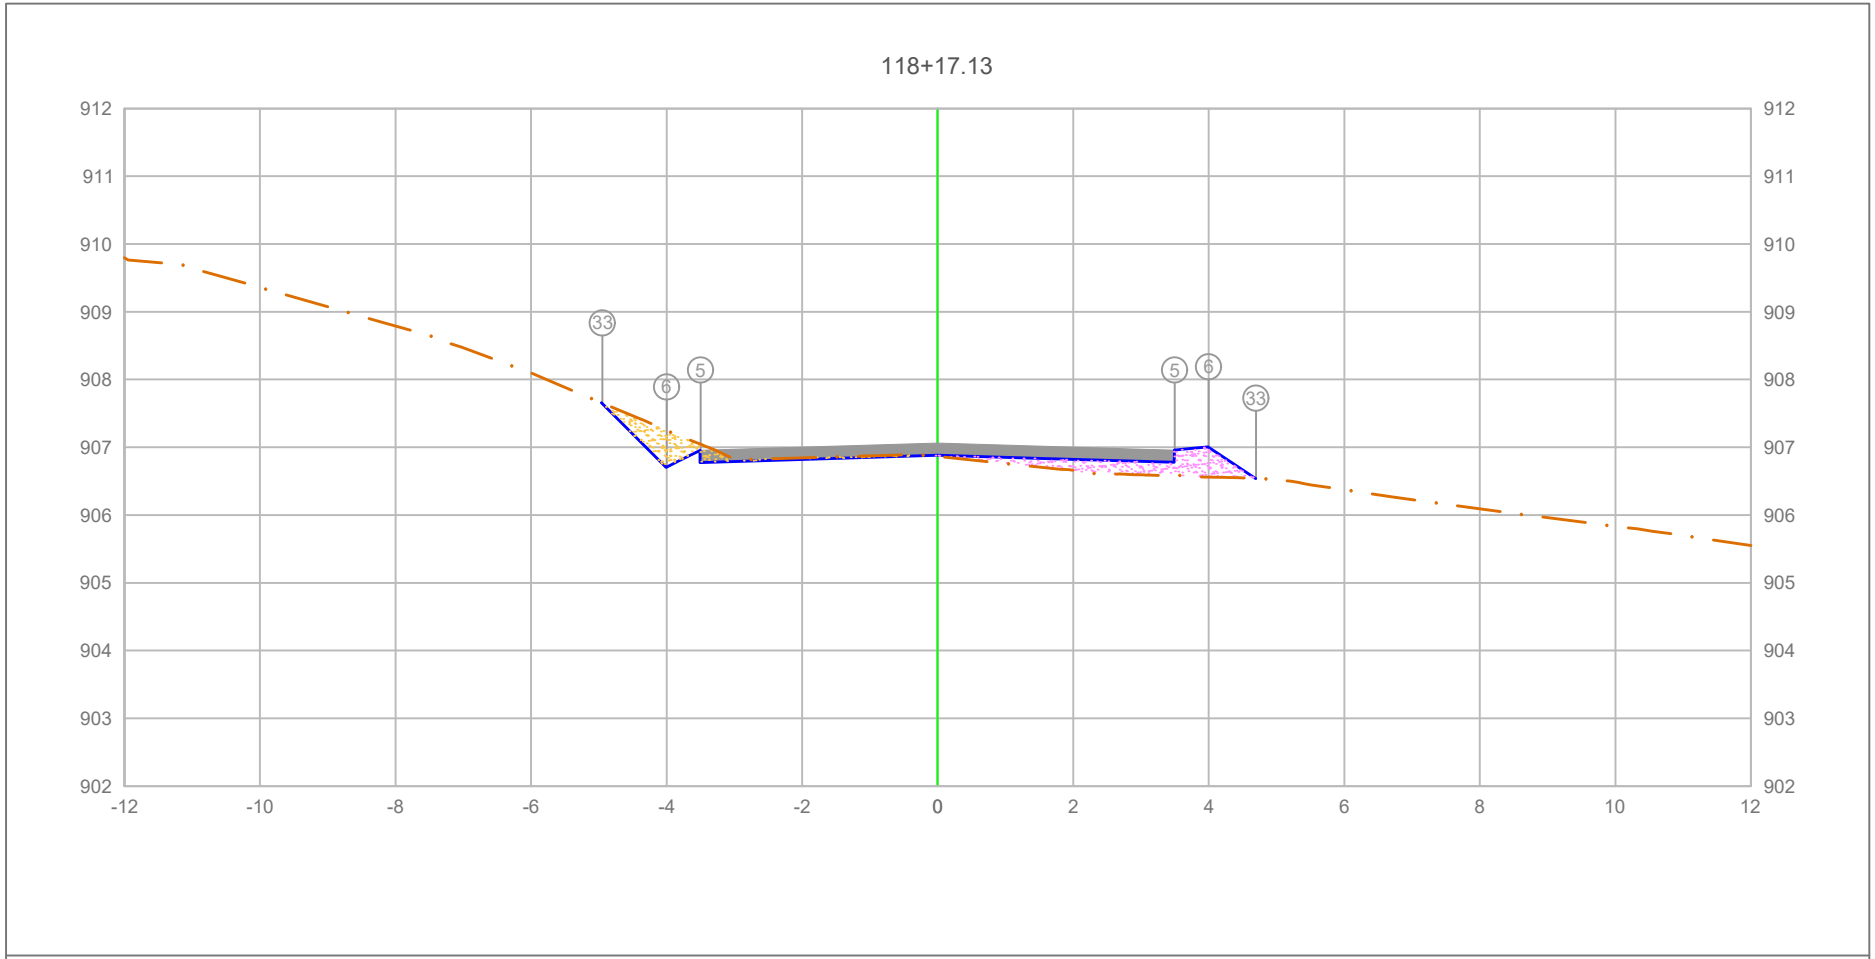

PLATAFORMA ACABADA LADO ESQUERDO	PTO.			5	6 33
	DIST.			-3.500	-4.000 -4.946
	COTA			906.955	906.907 906.651
PLATAFORMA ACABADA LADO DIREITO	PTO.	5	6	33	
	DIST.	3.500	4.000	4.699	
	COTA	906.955	907.005	906.539	

ÁREA DE CORTE
ÁREA DE ATERRO
PERFIL DO TERRENO
PERFIL DA TERRAPLENAGEM
PAVIMENTO

2+377.13

Cota terreno = 906.881
Cota projeto = 906.863

A.corte 1ª. =	0.57 m²	A.aterro =	0.83 m²
A.corte 2ª. ripper =	m²	A.rsm =	m²
A.corte 2ª. explos. =	m²	A.reat. rachão =	m²
A.corte 3ª. =	m²	A.reat. solo =	m²


EMITENTE

OBJETO: NOTA DE SERVIÇO DE PAVIMENTO ACABADO

LOCAL: ESTRADA MUNICIPAL KO-301

ESCALA	CÓDIGO	FOLHA
1:100	NS-TER-01	

ORGÃO DE APROVAÇÃO

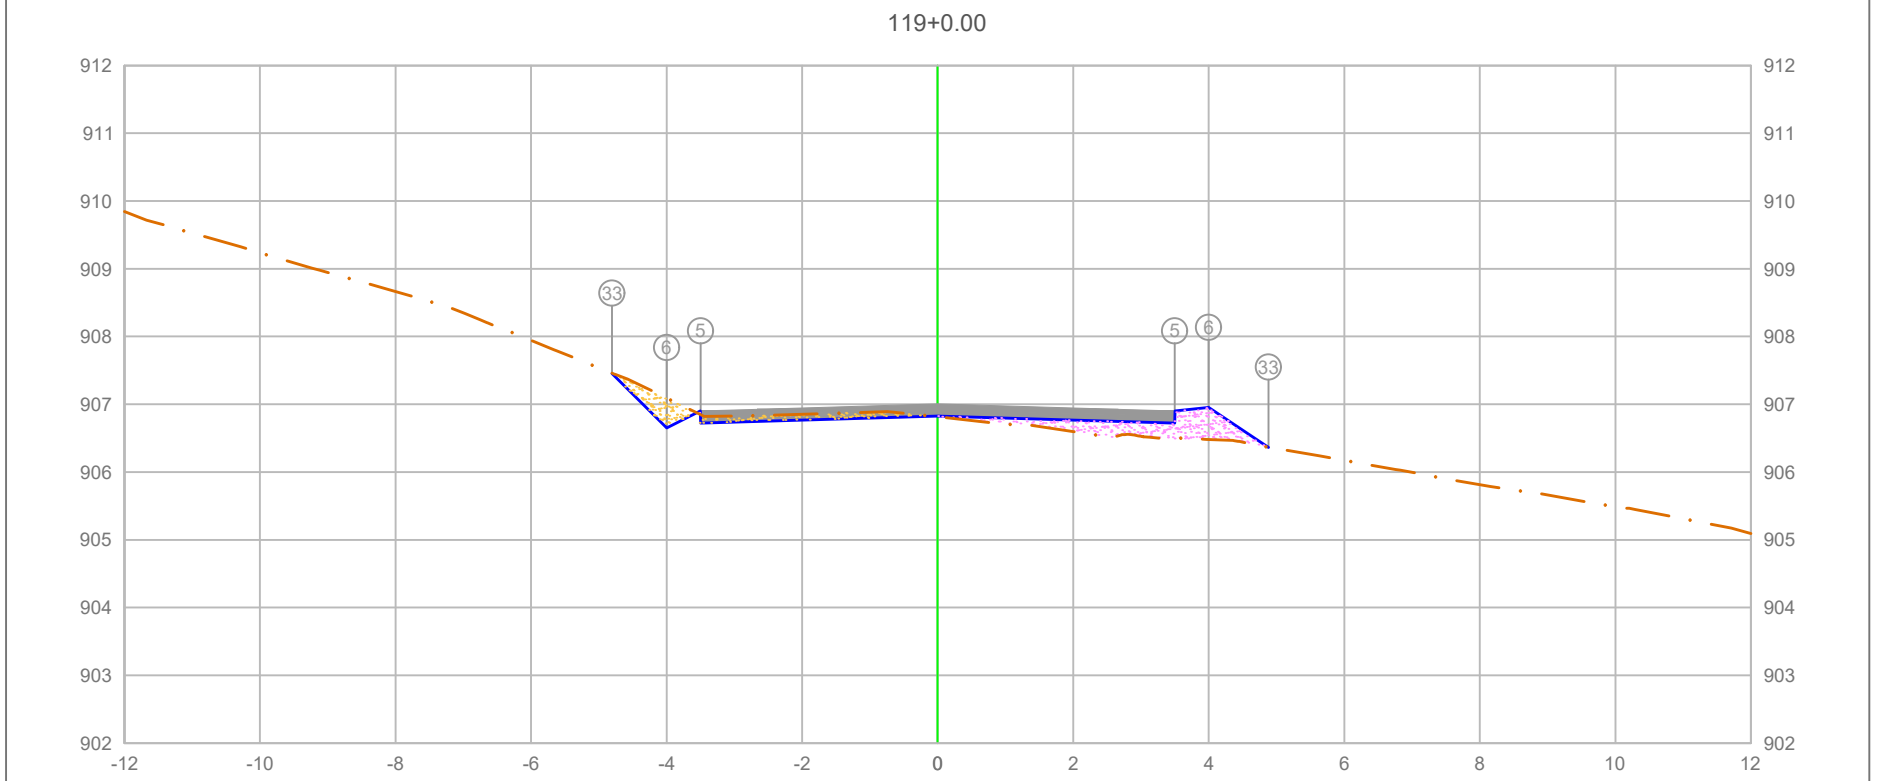


PLATAFORMA ACABADA LADO ESQUERDO	PTO.			5	6	33
	DIST.			-3.500	-4.000	4.804
	COTA			906.902	906.952	907.456
PLATAFORMA ACABADA LADO DIREITO	PTO.	5	6	33		
	DIST.	3.500	4.000	4.880		
	COTA	906.902	906.952	906.365		

ÁREA DE CORTE
ÁREA DE ATERRO
PERFIL DO TERRENO
PERFIL DA TERRAPLENAGEM
PAVIMENTO

2+380.00

Cota terreno = 906.827
Cota projeto = 906.813

A.corte 1ª. = 0.56 m²	A.aterro = 0.90 m²	EMITENTE	OBJETO: NOTA DE SERVIÇO DE PAVIMENTO ACABADO
A.corte 2ª. ripper = m²	A.rsm = m²		LOCAL: ESTRADA MUNICIPAL KO-301
A.corte 2ª. explos. = m²	A.reat. rachão = m²		ESCALA 1:100 / CÓDIGO NS-TER-01 / FOLHA
A.corte 3ª. = m²	A.reat. solo = m²		ORGÃO DE APROVAÇÃO

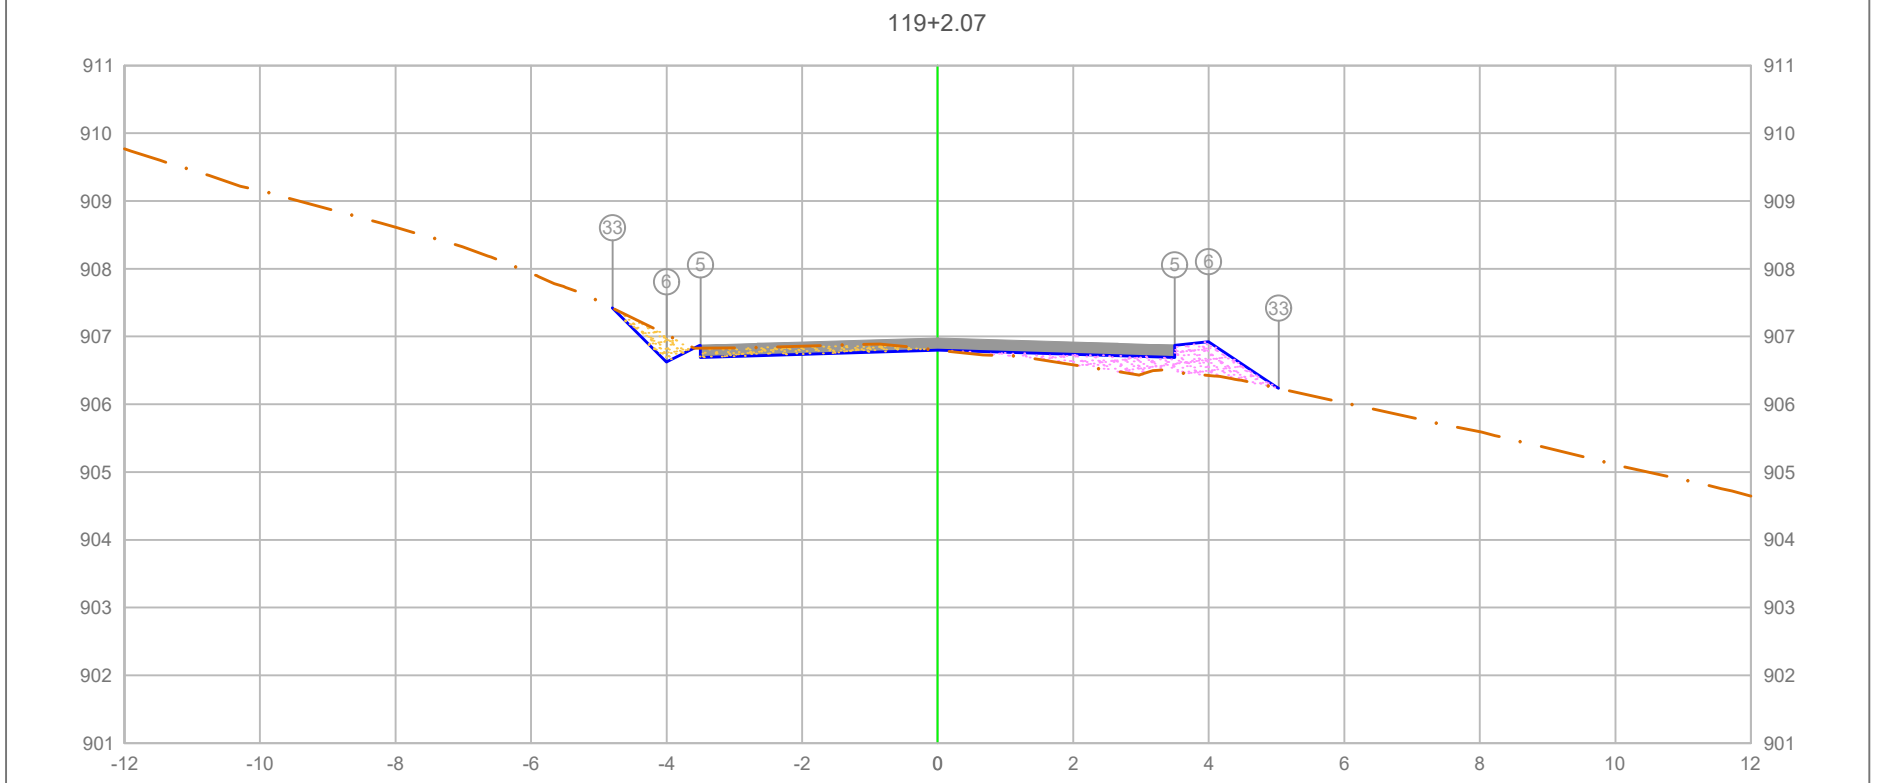

PLATAFORMA ACABADA LADO ESQUERDO	PTO.	5	6	33
	DIST.	-3.500	-4.000	4.797
	COTA	906.872	906.922	907.419
PLATAFORMA ACABADA LADO DIREITO	PTO.	5	6	33
	DIST.	3.500	4.000	5.033
	COTA	906.872	906.922	906.234

ÁREA DE CORTE
ÁREA DE ATERRO
PERFIL DO TERRENO
PERFIL DA TERRAPLENAGEM
PAVIMENTO

2+382.07


Cota terreno = 906.797
Cota projeto = 906.800

A.corte 1ª. =	0.62 m²	A.aterro =	0.92 m²
A.corte 2ª. ripper =	m²	A.rsm =	m²
A.corte 2ª. explos. =	m²	A.reat. rachão =	m²
A.corte 3ª. =	m²	A.reat. solo =	m²

EMITENTE

OBJETO: NOTA DE SERVIÇO DE PAVIMENTO ACABADO
LOCAL: ESTRADA MUNICIPAL KO-301
ESCALA 1:100 | CÓDIGO NS-TER-01 | FOLHA

ORGÃO DE APROVAÇÃO

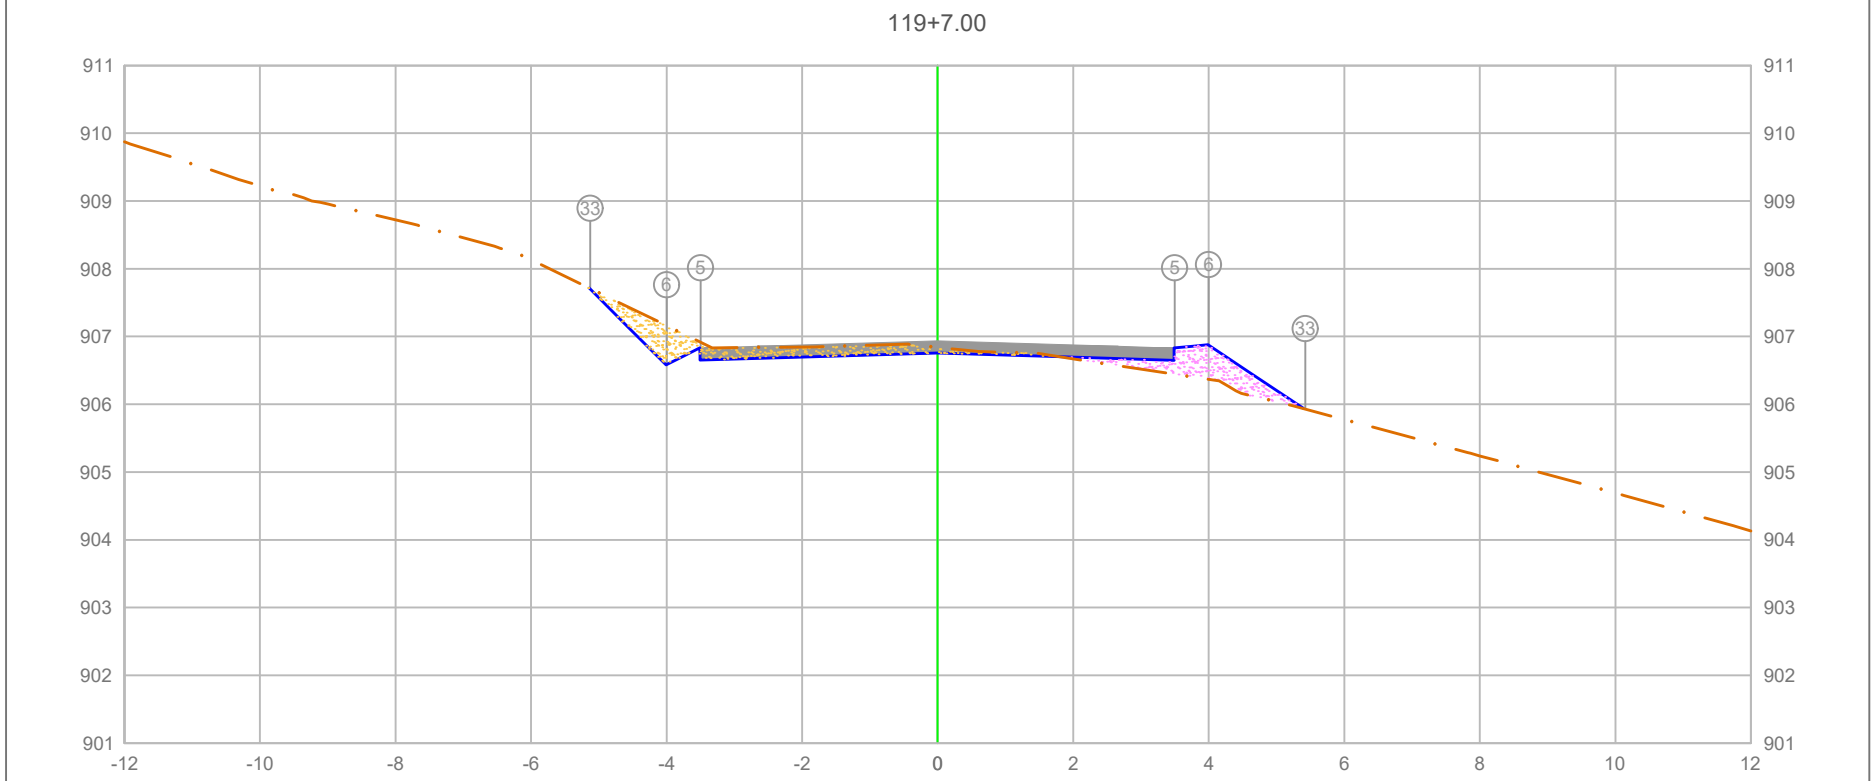

PLATAFORMA ACABADA LADO ESQUERDO	PTO.					5	6	33	
	DIST.					-3.500	-4.000	-5.423	
	COTA					906.829	906.879	905.931	
PLATAFORMA ACABADA LADO DIREITO	PTO.	5	6	33					
	DIST.	3.500	4.000	5.423					
	COTA	906.829	906.879	905.931					

ÁREA DE CORTE
ÁREA DE ATERRO
PERFIL DO TERRENO
PERFIL DA TERRAPLENAGEM
PAVIMENTO

2+387.00

Cota terreno = 906.755
Cota projeto = 906.842

A.corte 1ª. =	1.12	m²	A.aterro =	0.78	m²
A.corte 2ª. ripper =		m²	A.rsm =		m²
A.corte 2ª. explos. =		m²	A.reat. rachão =		m²
A.corte 3ª. =		m²	A.reat. solo =		m²


EMITENTE

OBJETO: NOTA DE SERVIÇO DE PAVIMENTO ACABADO

LOCAL: ESTRADA MUNICIPAL KO-301

ESCALA 1:100 | CÓDIGO NS-TER-01 | FOLHA

ORGÃO DE APROVAÇÃO

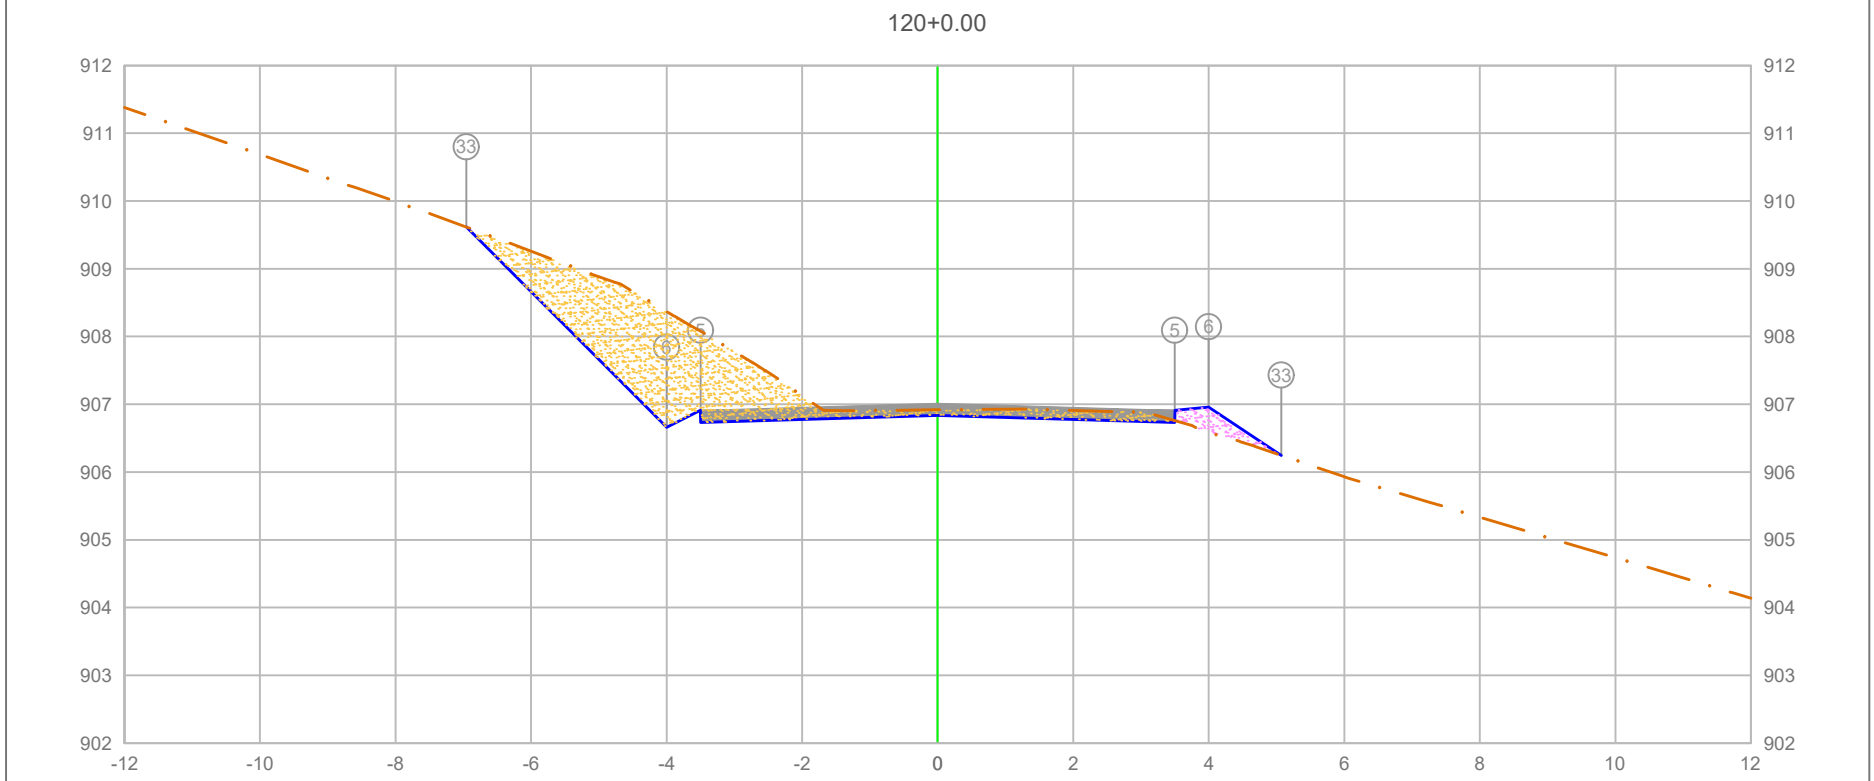

PLATAFORMA ACABADA LADO ESQUERDO	PTO.			33	5	6
	DIST.			-6.957	-3.500	-4.000
	COTA			909.617	906.910	906.660
PLATAFORMA ACABADA LADO DIREITO	PTO.	5	6	33		
	DIST.	3.500	4.000	5.069		
	COTA	906.910	906.960	906.247		

ÁREA DE CORTE
ÁREA DE ATERRO
PERFIL DO TERRENO
PERFIL DA TERRAPLENAGEM
PAVIMENTO

2+400.00


Cota terreno = 906.835
Cota projeto = 906.918

A.corte 1ª. =	5.37	m²	A.aterro =	0.32	m²
A.corte 2ª. ripper =		m²	A.rsm =		m²
A.corte 2ª. explos. =		m²	A.reat. rachão =		m²
A.corte 3ª. =		m²	A.reat. solo =		m²

EMITENTE

OBJETO: NOTA DE SERVIÇO DE PAVIMENTO ACABADO
LOCAL: ESTRADA MUNICIPAL KO-301
ESCALA 1:100 | CÓDIGO NS-TER-01 | FOLHA

ORGÃO DE APROVAÇÃO

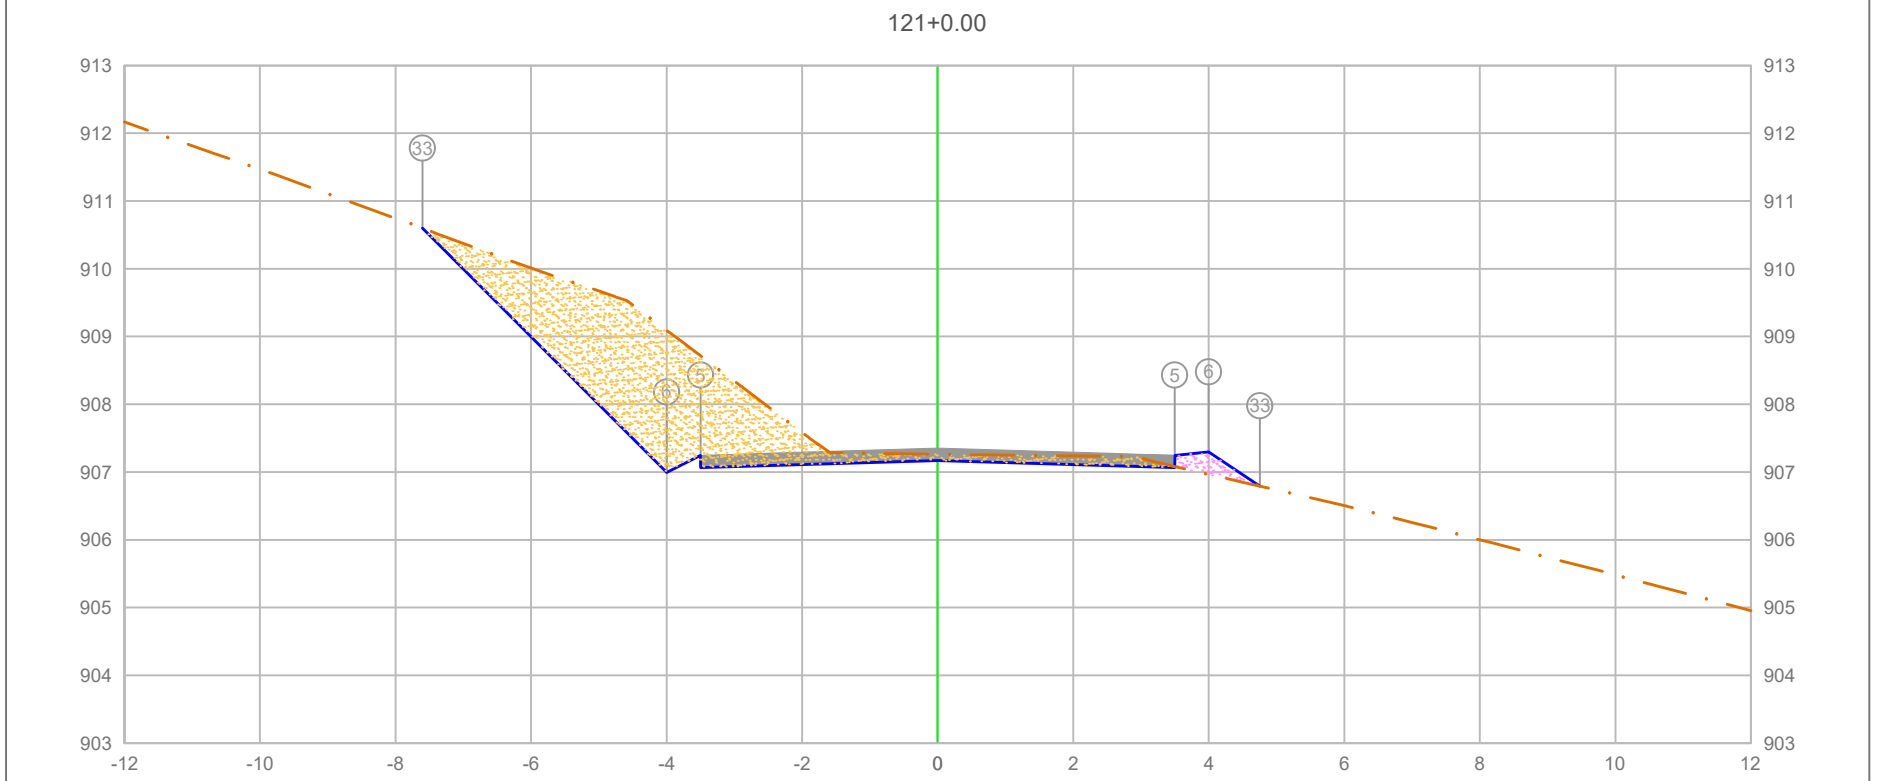

PLATAFORMA ACABADA LADO ESQUERDO	PTO.			33	5 6
	DIST.			-7.602	-3.500 -4.000
	COTA			910.598	907.246 906.996
PLATAFORMA ACABADA LADO DIREITO	PTO.	5	6	33	
	DIST.	3.500	4.000	4.756	
	COTA	907.246	907.296	906.792	

ÁREA DE CORTE
ÁREA DE ATERRO
PERFIL DO TERRENO
PERFIL DA TERRAPLENAGEM
PAVIMENTO

2+420.00

Cota terreno = 907.171
Cota projeto = 907.263

A.corte 1ª. =	7.29 m²	A.aterro =	0.25 m²
A.corte 2ª. ripper =	m²	A.rsm =	m²
A.corte 2ª. explos. =	m²	A.reat. rachão =	m²
A.corte 3ª. =	m²	A.reat. solo =	m²


EMITENTE

OBJETO: NOTA DE SERVIÇO DE PAVIMENTO ACABADO

LOCAL: ESTRADA MUNICIPAL KO-301

ESCALA 1:100 | CÓDIGO NS-TER-01 | FOLHA

ORGÃO DE APROVAÇÃO

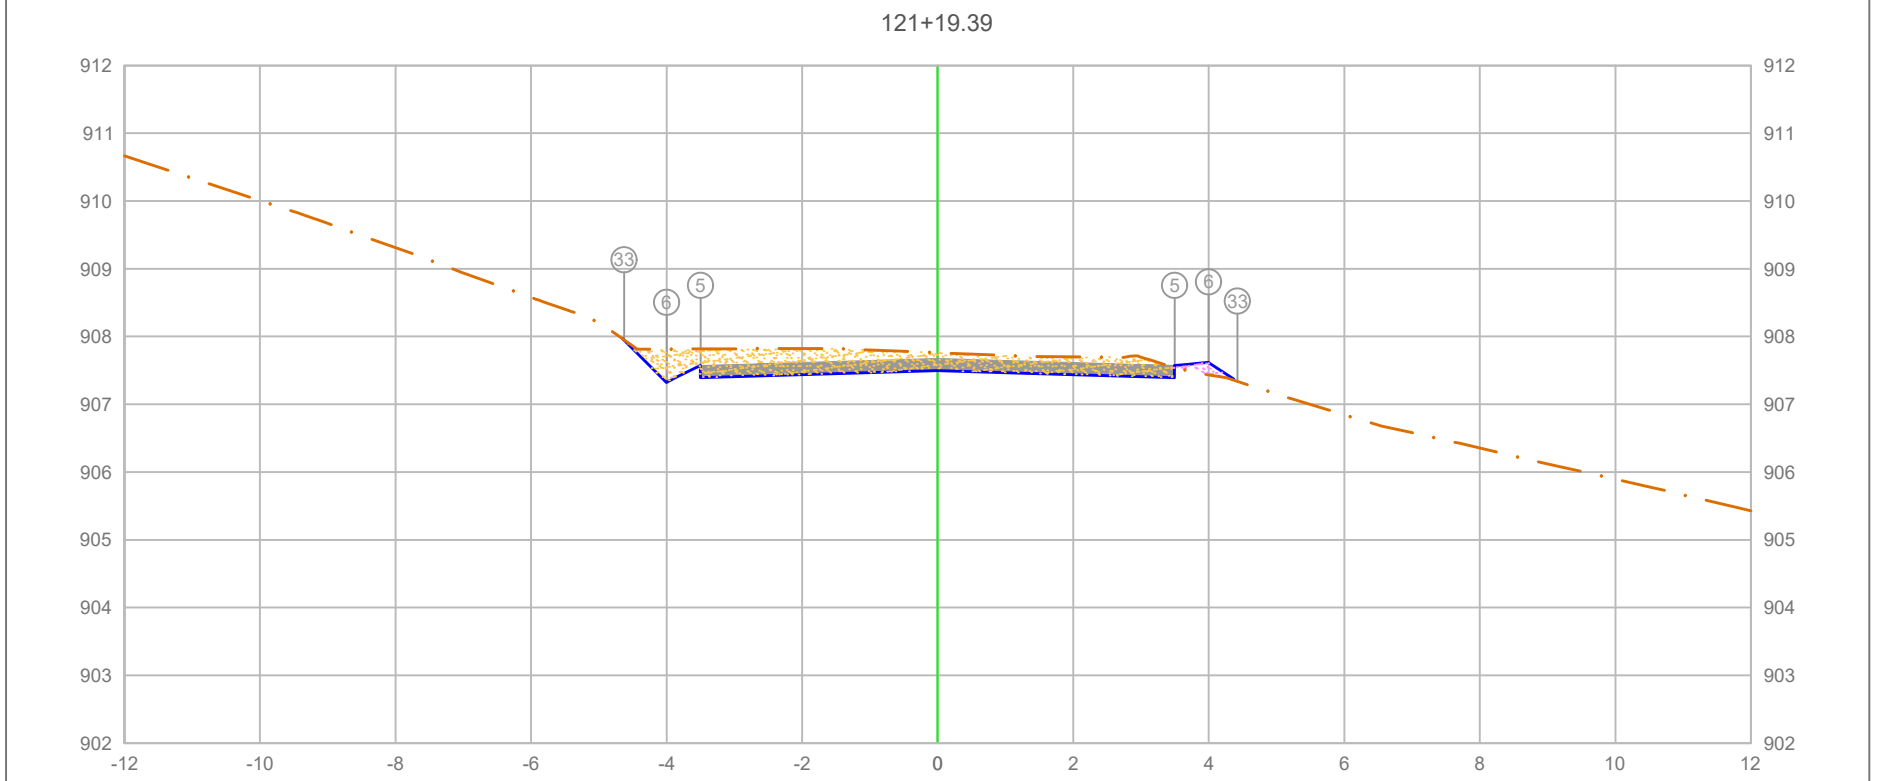

PLATAFORMA ACABADA LADO ESQUERDO	PTO.	5	6	33
	DIST.	-3.500	-4.000	-4.627
	COTA	907.572	907.322	907.949

PLATAFORMA ACABADA LADO DIREITO	PTO.	5	6	33
	DIST.	3.500	4.000	4.426
	COTA	907.572	907.622	907.338

ÁREA DE CORTE
ÁREA DE ATERRO
PERFIL DO TERRENO
PERFIL DA TERRAPLENAGEM
PAVIMENTO

2+439.39

Cota terreno = 907.497
Cota projeto = 907.761

A.corte 1ª. =	2.48 m²	A.aterro =	0.09 m²
A.corte 2ª. ripper =	m²	A.rsm =	m²
A.corte 2ª. explos. =	m²	A.reat. rachão =	m²
A.corte 3ª. =	m²	A.reat. solo =	m²


EMITENTE

OBJETO: NOTA DE SERVIÇO DE PAVIMENTO ACABADO

LOCAL: ESTRADA MUNICIPAL KO-301

ESCALA	CÓDIGO	FOLHA
1:100	NS-TER-01	

ORGÃO DE APROVAÇÃO

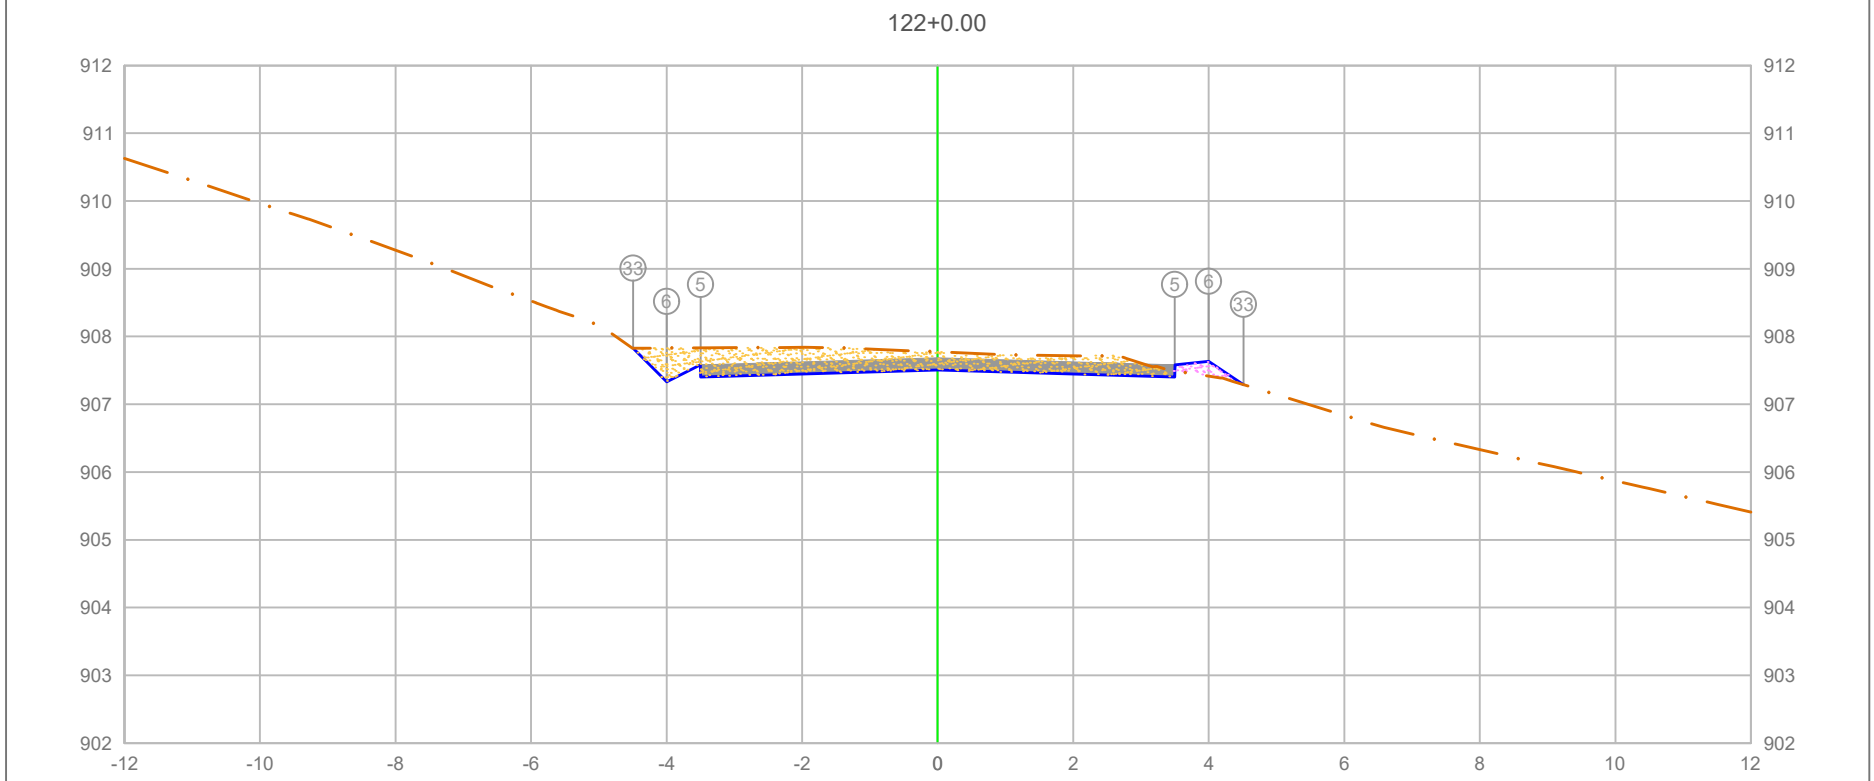

PLATAFORMA ACABADA LADO ESQUERDO	PTO.			5	6	33
	DIST.			-3.500	-4.000	-4.495
	COTA			907.582	907.332	907.827
PLATAFORMA ACABADA LADO DIREITO	PTO.	5	6	33		
	DIST.	3.500	4.000	4.512		
	COTA	907.582	907.632	907.291		

ÁREA DE CORTE
ÁREA DE ATERRO
PERFIL DO TERRENO
PERFIL DA TERRAPLENAGEM
PAVIMENTO

2+440.00


Cota terreno = 907.507
Cota projeto = 907.774

A.corte 1ª. =	2.45 m²	A.aterro =	0.13 m²
A.corte 2ª. ripper =	m²	A.rsm =	m²
A.corte 2ª. explos. =	m²	A.reat. rachão =	m²
A.corte 3ª. =	m²	A.reat. solo =	m²

EMITENTE

OBJETO: NOTA DE SERVIÇO DE PAVIMENTO ACABADO
LOCAL: ESTRADA MUNICIPAL KO-301
ESCALA 1:100 | CÓDIGO NS-TER-01 | FOLHA

ORGÃO DE APROVAÇÃO

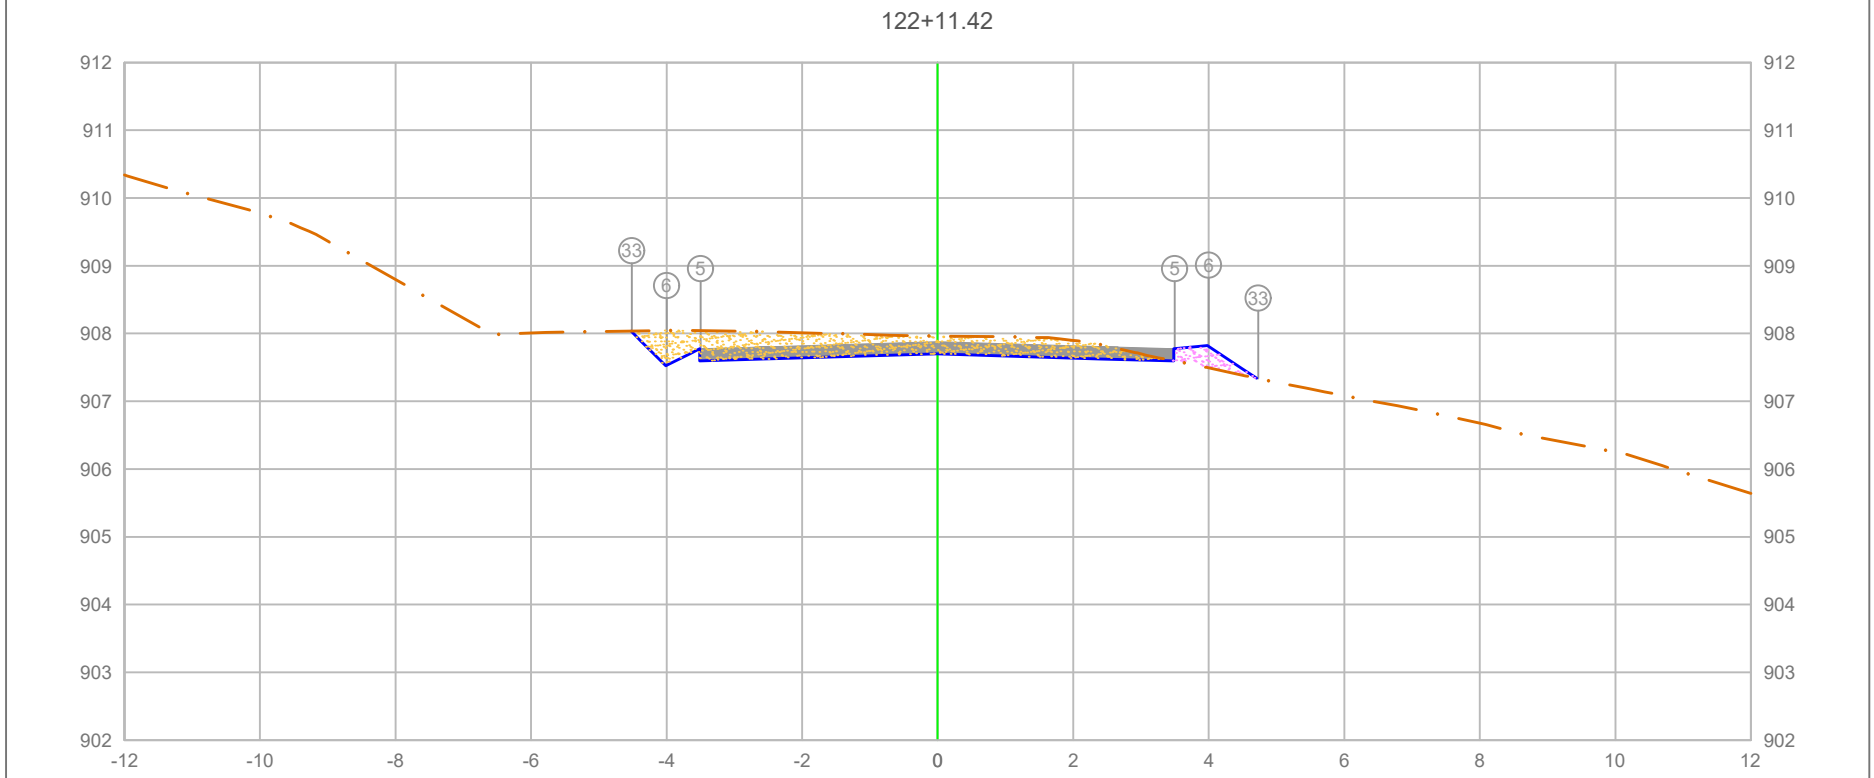

PLATAFORMA ACABADA LADO ESQUERDO	PTO.			5 6 33
	DIST.			-3.500 -4.000 -4.512
	COTA			907.774 907.524 908.036
PLATAFORMA ACABADA LADO DIREITO	PTO.	5	6	33
	DIST.	3.500	4.000	4.731
	COTA	907.774	907.824	907.337

ÁREA DE CORTE
ÁREA DE ATERRO
PERFIL DO TERRENO
PERFIL DA TERRAPLENAGEM
PAVIMENTO

2+451.42


Cota terreno = 907.699
Cota projeto = 907.965

A.corte 1ª. =	2.36 m²	A.aterro =	0.24 m²
A.corte 2ª. ripper =	m²	A.rsm =	m²
A.corte 2ª. explos. =	m²	A.reat. rachão =	m²
A.corte 3ª. =	m²	A.reat. solo =	m²

EMITENTE

OBJETO: NOTA DE SERVIÇO DE PAVIMENTO ACABADO
LOCAL: ESTRADA MUNICIPAL KO-301
ESCALA 1:100 | CÓDIGO NS-TER-01 | FOLHA

ORGÃO DE APROVAÇÃO

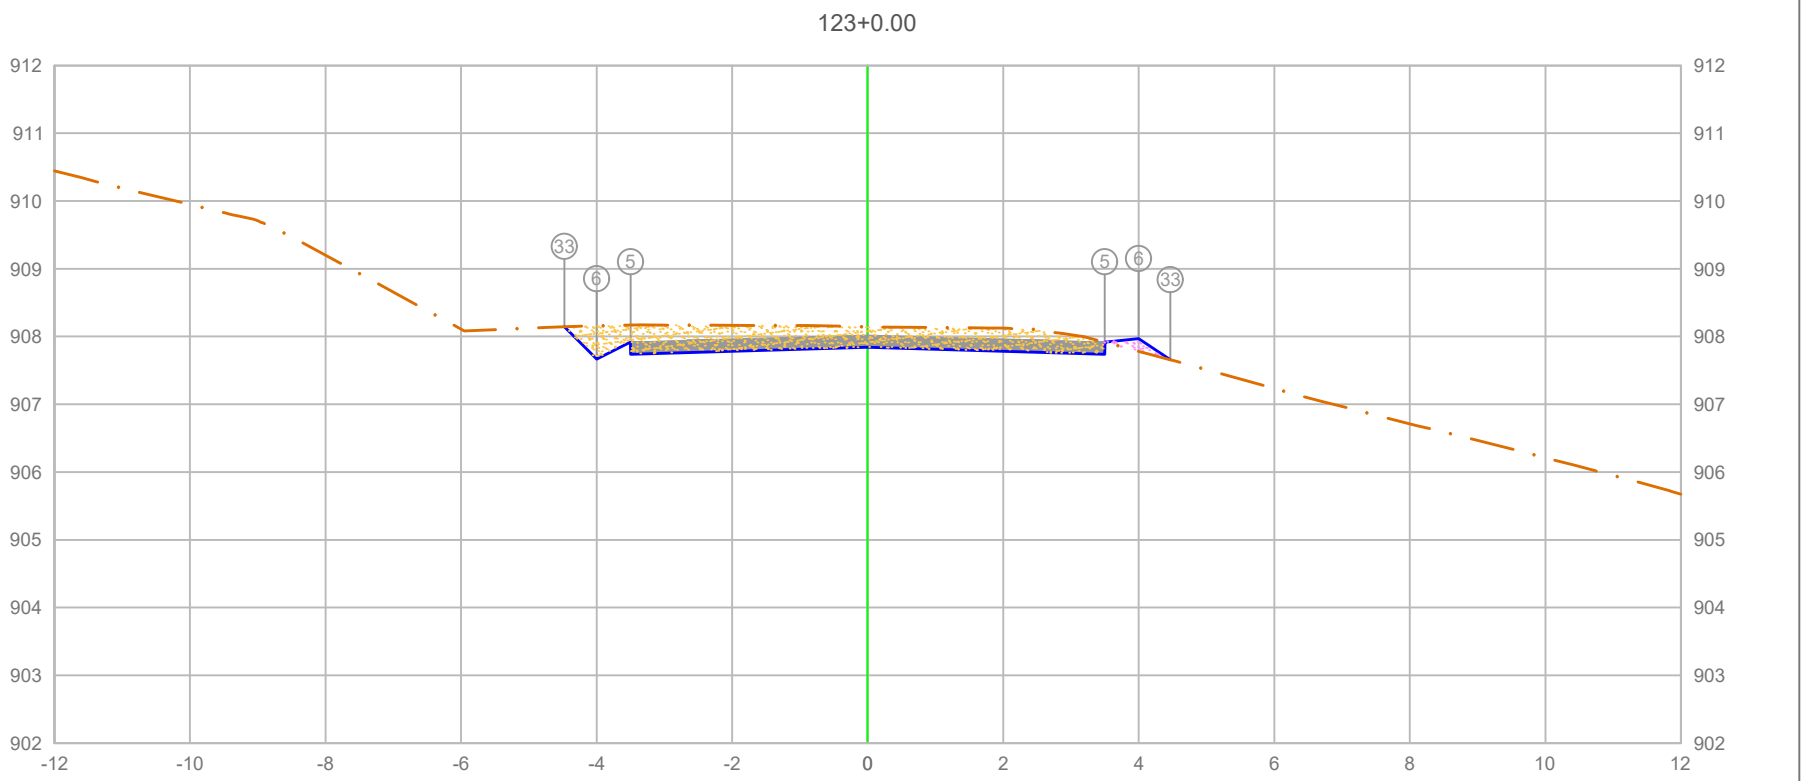

PLATAFORMA ACABADA LADO ESQUERDO	PTO.			5	6	33
	DIST.			-3.500	-4.000	-4.477
	COTA			907.918	907.668	908.145
PLATAFORMA ACABADA LADO DIREITO	PTO.	5	6	33		
	DIST.	3.500	4.000	4.468		
	COTA	907.918	907.968	907.657		

ÁREA DE CORTE
ÁREA DE ATERRO
PERFIL DO TERRENO
PERFIL DA TERRAPLENAGEM
PAVIMENTO

2+460.00


Cota terreno = 907.843
Cota projeto = 908.142

A.corte 1ª. =	2.68 m²	A.aterro =	0.09 m²
A.corte 2ª. ripper =	m²	A.rsm =	m²
A.corte 2ª. explos. =	m²	A.reat. rachão =	m²
A.corte 3ª. =	m²	A.reat. solo =	m²

EMITENTE

OBJETO: NOTA DE SERVIÇO DE PAVIMENTO ACABADO
LOCAL: ESTRADA MUNICIPAL KO-301
ESCALA 1:100 | CÓDIGO NS-TER-01 | FOLHA

ORGÃO DE APROVAÇÃO

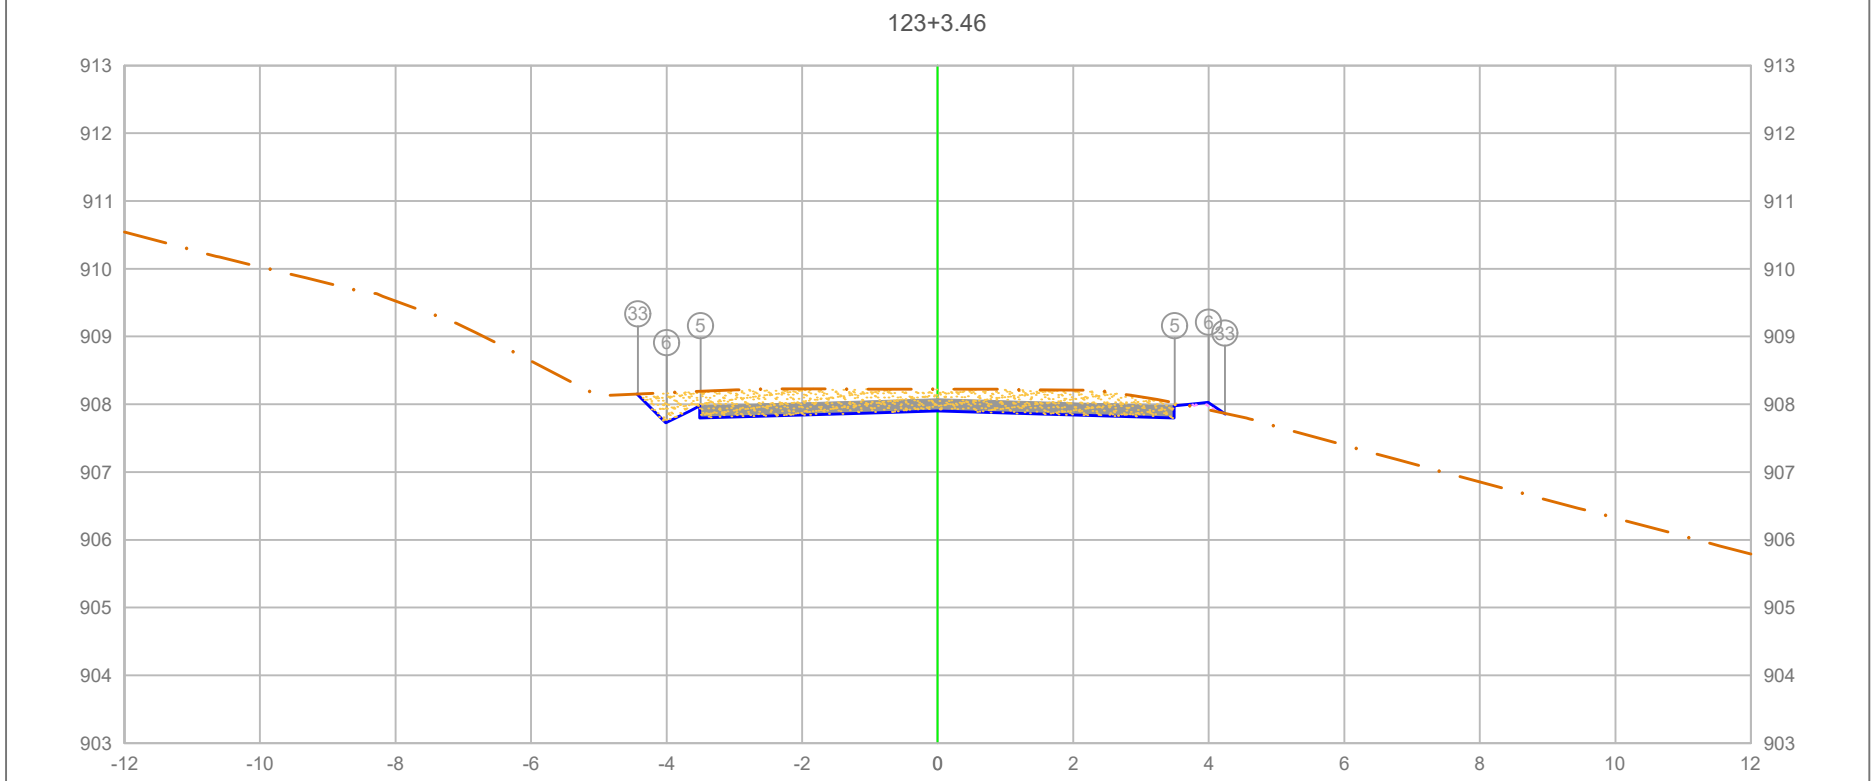

PLATAFORMA ACABADA LADO ESQUERDO	PTO.		5	6	33
	DIST.		-3.500	-4.000	-4.426
	COTA		907.977	907.727	908.152
PLATAFORMA ACABADA LADO DIREITO	PTO.	5	6	33
	DIST.	3.500	4.000	4.238
	COTA	907.977	908.027	907.868

ÁREA DE CORTE
ÁREA DE ATERRO
PERFIL DO TERRENO
PERFIL DA TERRAPLENAGEM
PAVIMENTO

2+463.46


Cota terreno = 907.901
Cota projeto = 908.223

A.corte 1ª. =	2.74 m²	A.aterro =	0.03 m²
A.corte 2ª. ripper =	m²	A.rsm =	m²
A.corte 2ª. explos. =	m²	A.reat. rachão =	m²
A.corte 3ª. =	m²	A.reat. solo =	m²

EMITENTE

OBJETO: NOTA DE SERVIÇO DE PAVIMENTO ACABADO
LOCAL: ESTRADA MUNICIPAL KO-301
ESCALA 1:100 | CÓDIGO NS-TER-01 | FOLHA

ORGÃO DE APROVAÇÃO

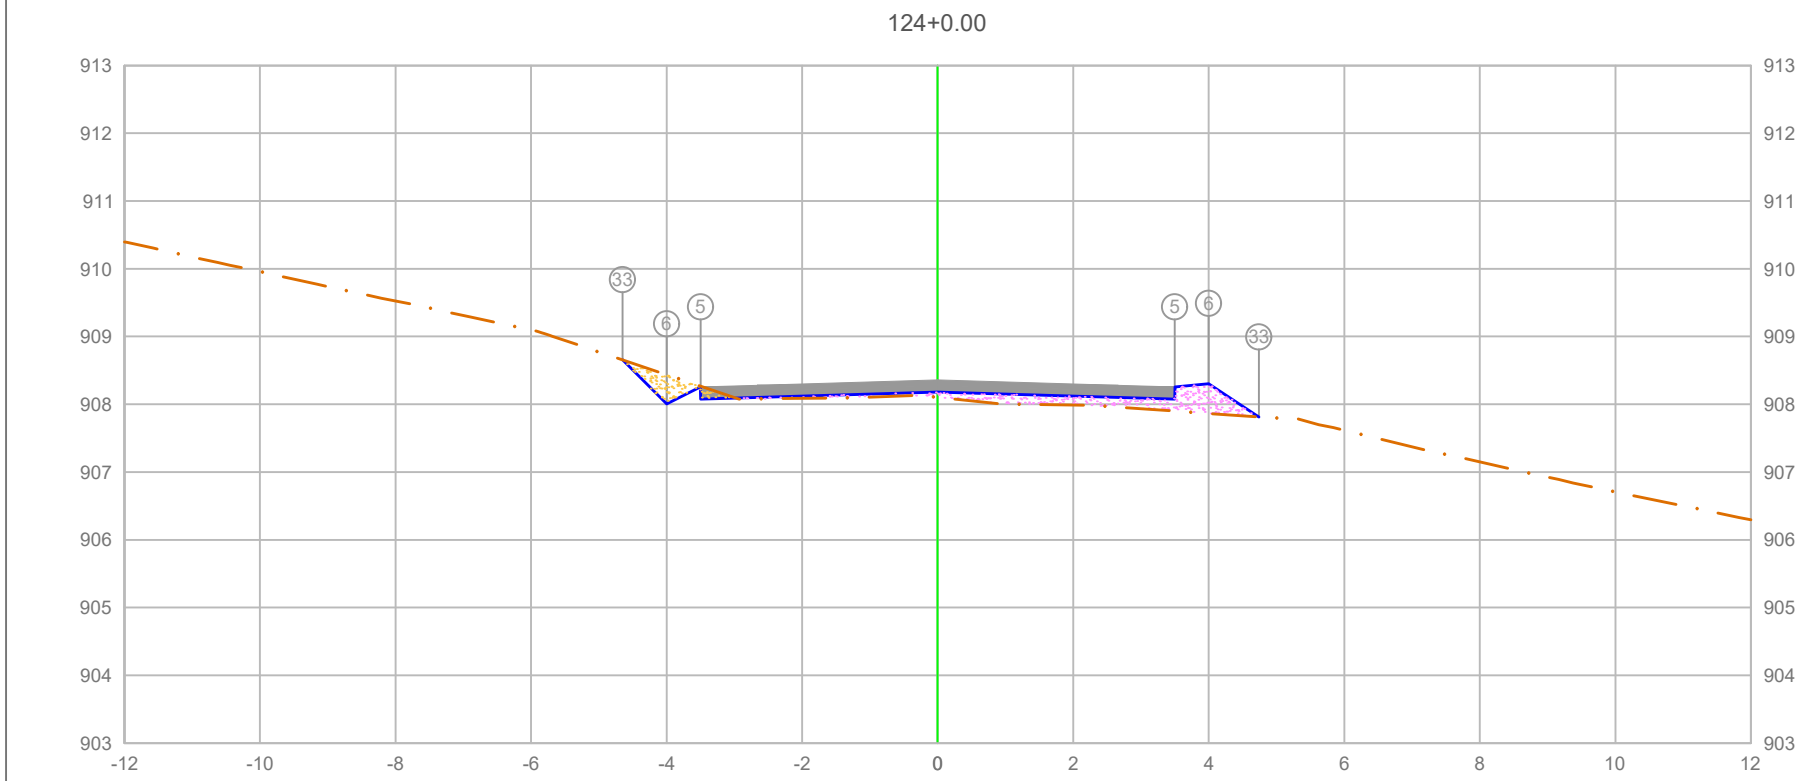

PLATAFORMA ACABADA LADO ESQUERDO	PTO.	5	6	33
	DIST.	-3.500	-4.000	-4.651
	COTA	908.255	908.005	908.656


PLATAFORMA ACABADA LADO DIREITO	PTO.	5	6	33
	DIST.	3.500	4.000	4.740
	COTA	908.255	908.305	907.811

ÁREA DE CORTE
PAVIMENTO
ÁREA DE ATERRO
PERFIL DO TERRENO
PERFIL DA TERRAPLENAGEM

2+480.00

Cota terreno = 908.180
Cota projeto = 908.104

A.corte 1ª. = 0.30 m²	A.aterro = 0.94 m²	EMITENTE	OBJETO: NOTA DE SERVIÇO DE PAVIMENTO ACABADO
A.corte 2ª. ripper = m²	A.rsm = m²		LOCAL: ESTRADA MUNICIPAL KO-301
A.corte 2ª. explos. = m²	A.reat. rachão = m²		ESCALA 1:100 / CÓDIGO NS-TER-01 / FOLHA
A.corte 3ª. = m²	A.reat. solo = m²		ORGÃO DE APROVAÇÃO

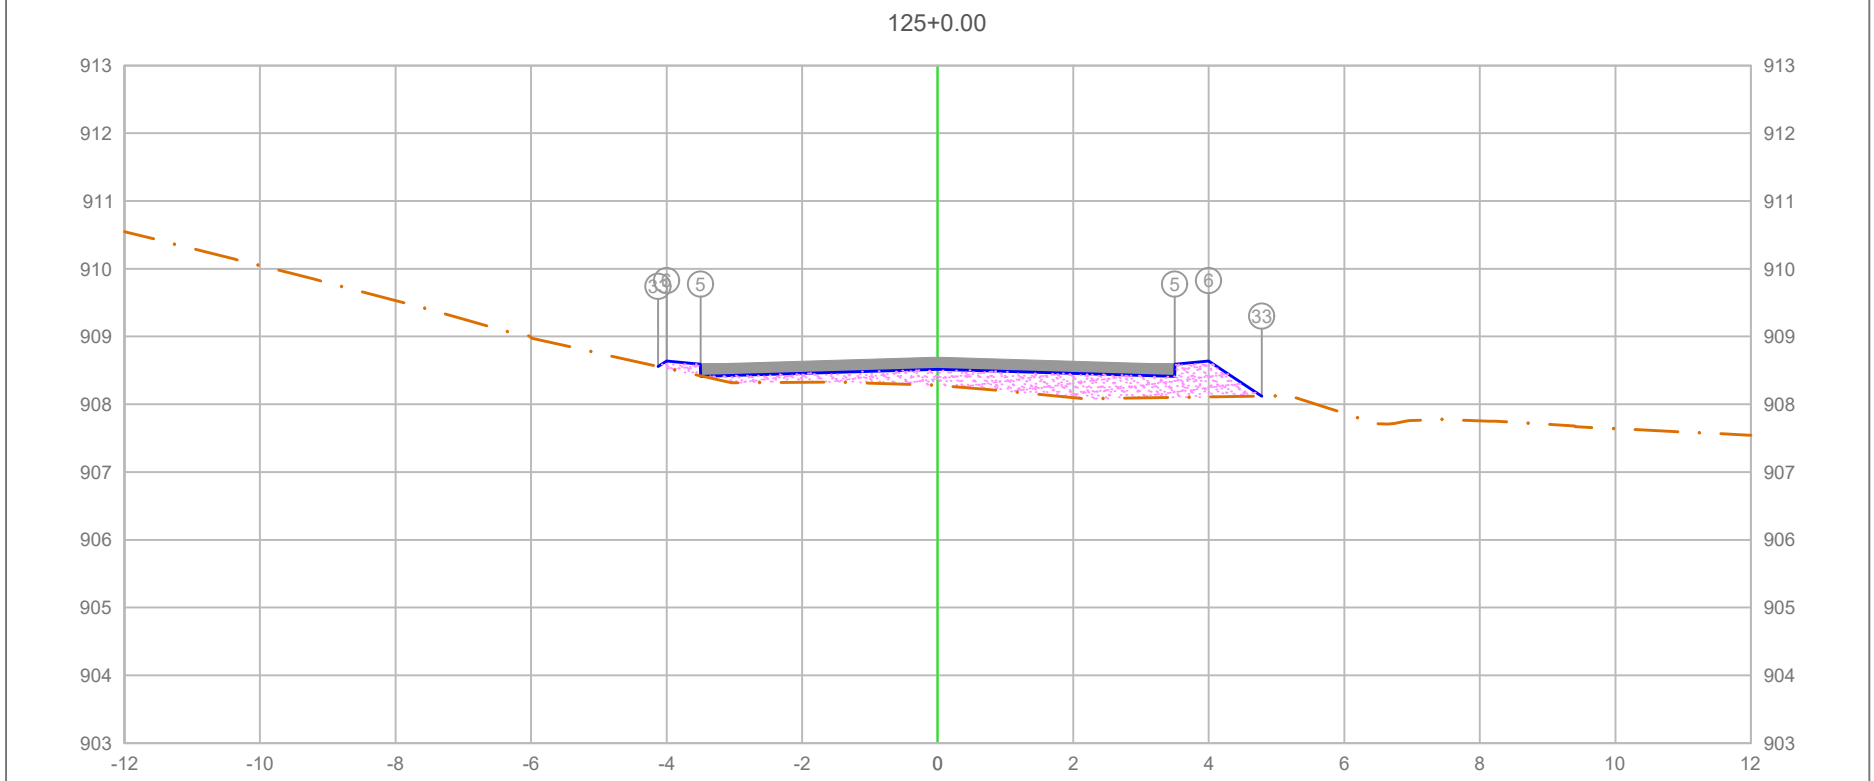

PLATAFORMA ACABADA LADO ESQUERDO	PTO.				5	6	33
	DIST.				-3.500	-4.000	-4.124
	COTA				908.591	908.641	908.558

PLATAFORMA ACABADA LADO DIREITO	PTO.	5	6	33
	DIST.	3.500	4.000	4.783
	COTA	908.591	908.641	908.119

ÁREA DE CORTE
ÁREA DE ATERRO
PERFIL DO TERRENO
PERFIL DA TERRAPLENAGEM
PAVIMENTO

2+500.00

Cota terreno = 908.516
Cota projeto = 908.277

A.corte 1ª. =	0.00 m²	A.aterro =	2.14 m²
A.corte 2ª. ripper =	m²	A.rsm =	m²
A.corte 2ª. explos. =	m²	A.reat. rachão =	m²
A.corte 3ª. =	m²	A.reat. solo =	m²


EMITENTE

OBJETO: NOTA DE SERVIÇO DE PAVIMENTO ACABADO

LOCAL: ESTRADA MUNICIPAL KO-301

ESCALA	CÓDIGO	FOLHA
1:100	NS-TER-01	

ORGÃO DE APROVAÇÃO

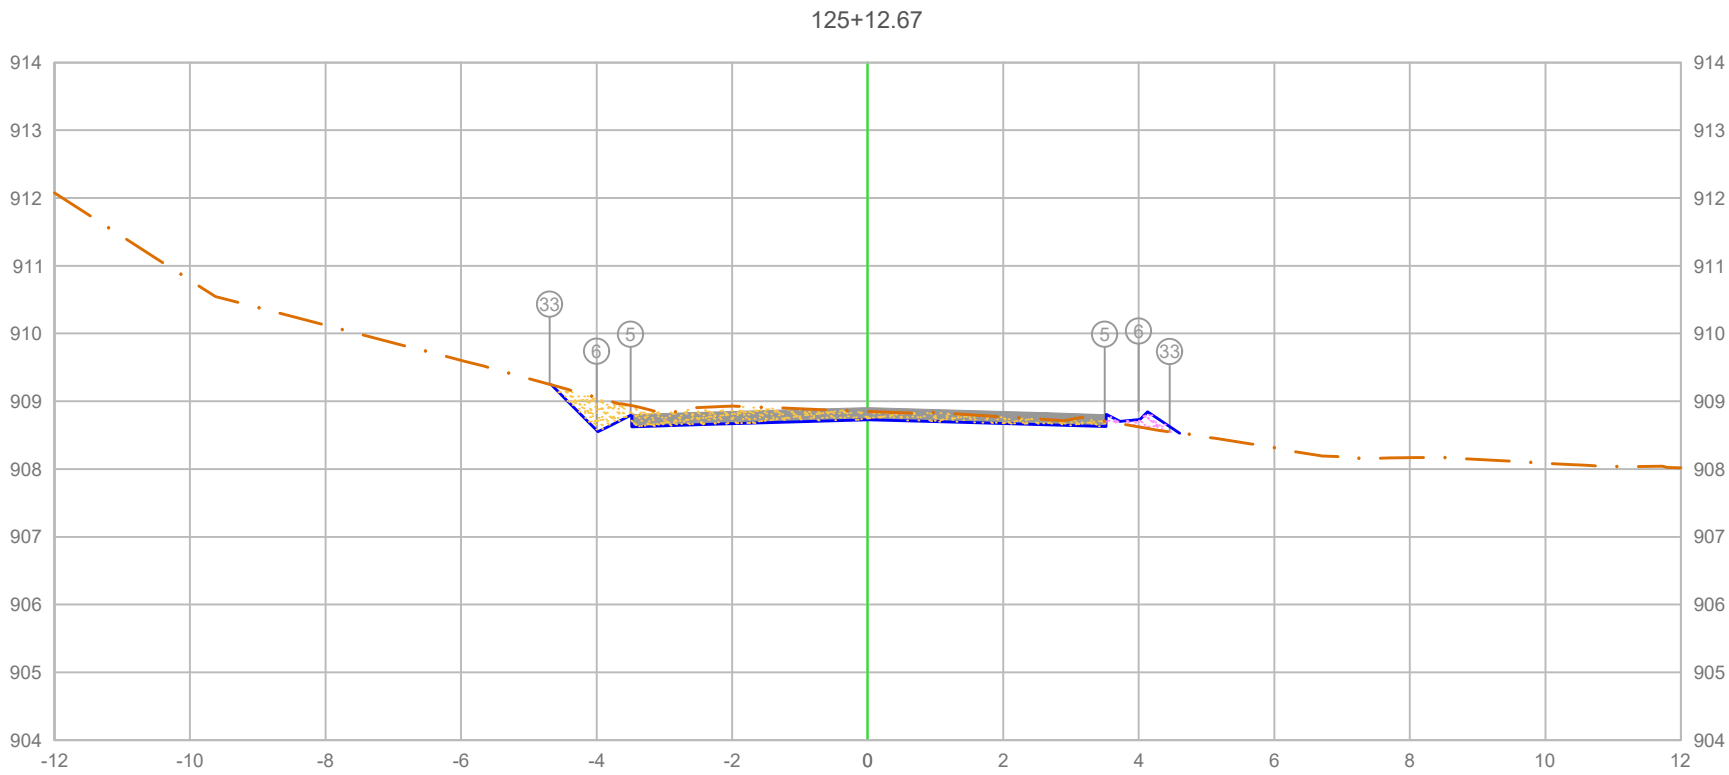

PLATAFORMA ACABADA LADO ESQUERDO	PTO.	5	6	33
	DIST.	-3.500	-4.000	-4.695
	COTA	908.804	908.550	909.248

PLATAFORMA ACABADA LADO DIREITO	PTO.	5	6	33
	DIST.	3.500	4.000	4.456
	COTA	908.804	908.854	908.550

ÁREA DE CORTE
ÁREA DE ATERRO
PERFIL DO TERRENO
PERFIL DA TERRAPLENAGEM
PAVIMENTO

2+512.67

Cota terreno = 908.728
Cota projeto = 908.851

A.corte 1ª. =	1.44 m²	A.aterro =	0.12 m²
A.corte 2ª. ripper =	m²	A.rsm =	m²
A.corte 2ª. explos. =	m²	A.reat. rachão =	m²
A.corte 3ª. =	m²	A.reat. solo =	m²


EMITENTE

OBJETO: NOTA DE SERVIÇO DE PAVIMENTO ACABADO

LOCAL: ESTRADA MUNICIPAL KO-301

ESCALA	CÓDIGO	FOLHA
1:100	NS-TER-01	

ORGÃO DE APROVAÇÃO

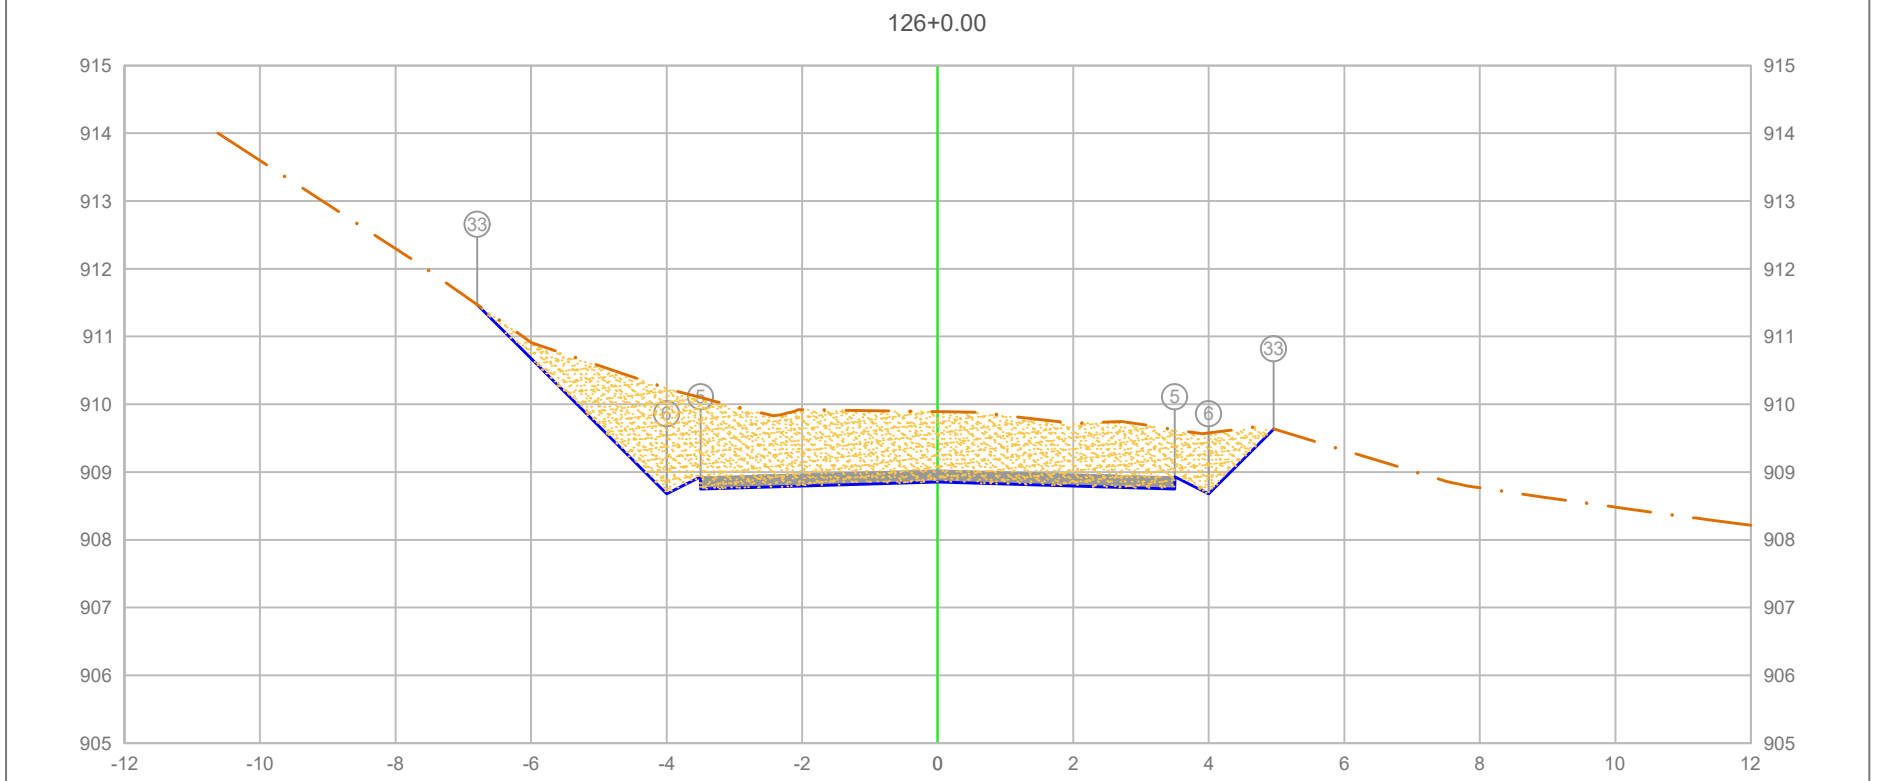

PLATAFORMA ACABADA LADO ESQUERDO	PTO.			33	5	6
	DIST.			-6.794	-3.500	-4.000
	COTA			911.471	908.927	908.677
PLATAFORMA ACABADA LADO DIREITO	PTO.	5	6	33		
	DIST.	3.500	4.000	4.958		
	COTA	908.927	908.677	909.634		

ÁREA DE CORTE
ÁREA DE ATERRO
PERFIL DO TERRENO
PERFIL DA TERRAPLENAGEM
PAVIMENTO

2+520.00


Cota terreno = 908.852
Cota projeto = 909.892

A.corte 1ª. =	10.76 m²	A.aterro =	0.00 m²
A.corte 2ª. ripper =	m²	A.rsm =	m²
A.corte 2ª. explos. =	m²	A.reat. rachão =	m²
A.corte 3ª. =	m²	A.reat. solo =	m²

EMITENTE

OBJETO: NOTA DE SERVIÇO DE PAVIMENTO ACABADO
LOCAL: ESTRADA MUNICIPAL KO-301
ESCALA 1:100 | CÓDIGO NS-TER-01 | FOLHA

ORGÃO DE APROVAÇÃO

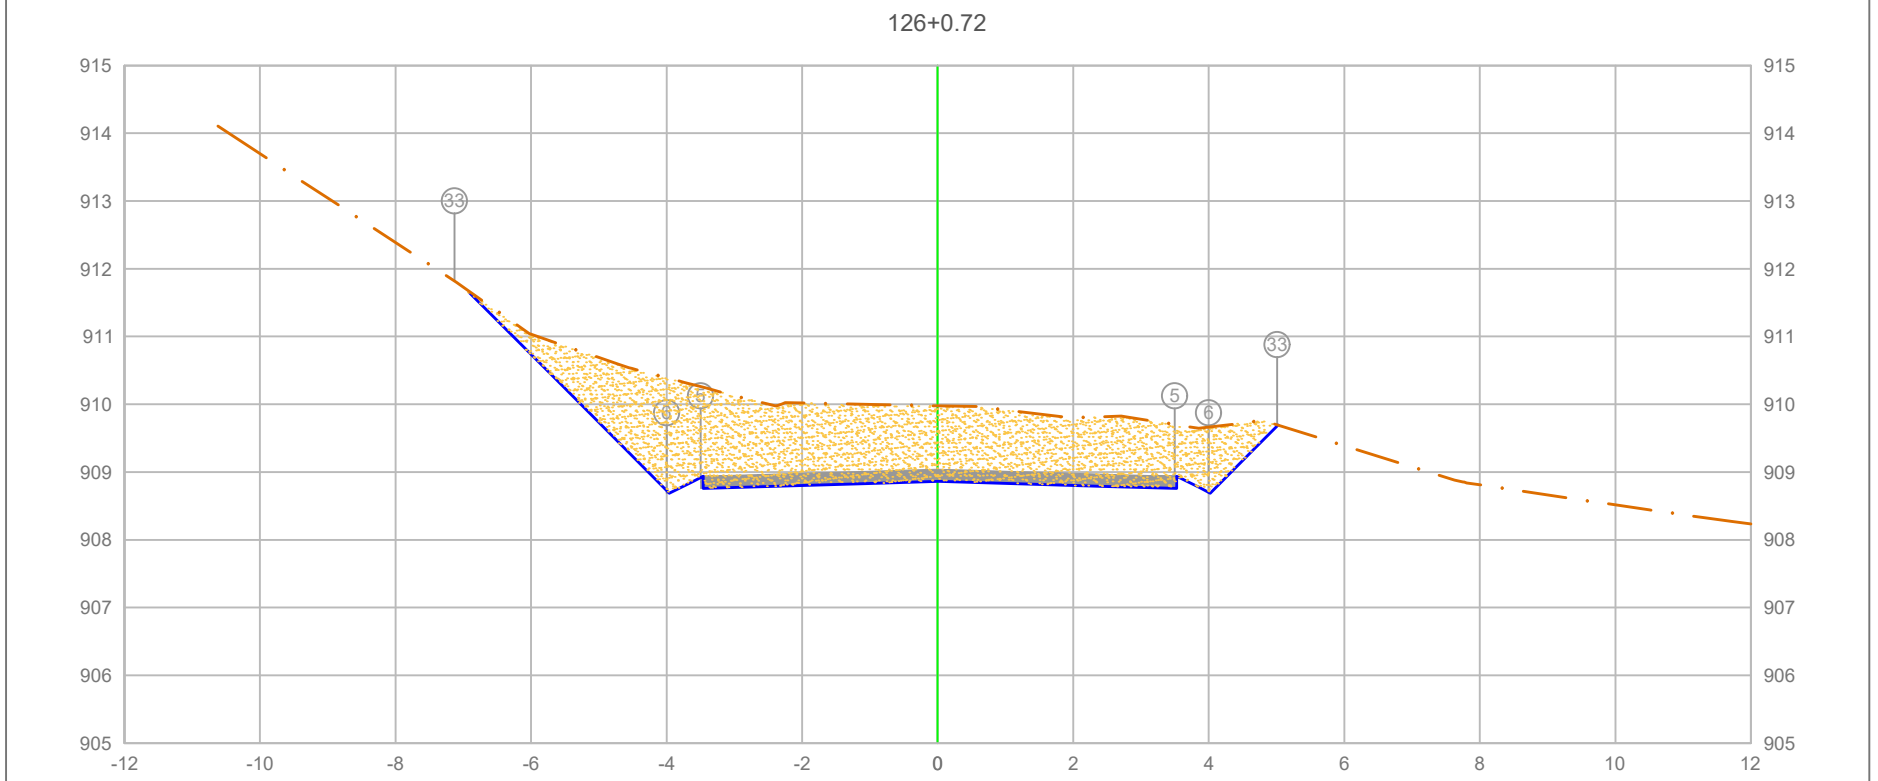

PLATAFORMA ACABADA LADO ESQUERDO	PTO.			33	5 6
	DIST.			-7.130	-3.500 -4.000
	COTA			911.819	908.939 908.689
PLATAFORMA ACABADA LADO DIREITO	PTO.	5	6	33	
	DIST.	3.500	4.000	5.009	
	COTA	908.939	908.689	909.698	

ÁREA DE CORTE
ÁREA DE ATERRO
PERFIL DO TERRENO
PERFIL DA TERRAPLENAGEM
PAVIMENTO

2+520.72


Cota terreno = 908.863
Cota projeto = 909.978

A.corte 1ª. =	11.75 m²	A.aterro =	0.00 m²
A.corte 2ª. ripper =	m²	A.rsm =	m²
A.corte 2ª. explos. =	m²	A.reat. rachão =	m²
A.corte 3ª. =	m²	A.reat. solo =	m²

EMITENTE

OBJETO: NOTA DE SERVIÇO DE PAVIMENTO ACABADO
LOCAL: ESTRADA MUNICIPAL KO-301
ESCALA 1:100 | CÓDIGO NS-TER-01 | FOLHA

ORGÃO DE APROVAÇÃO

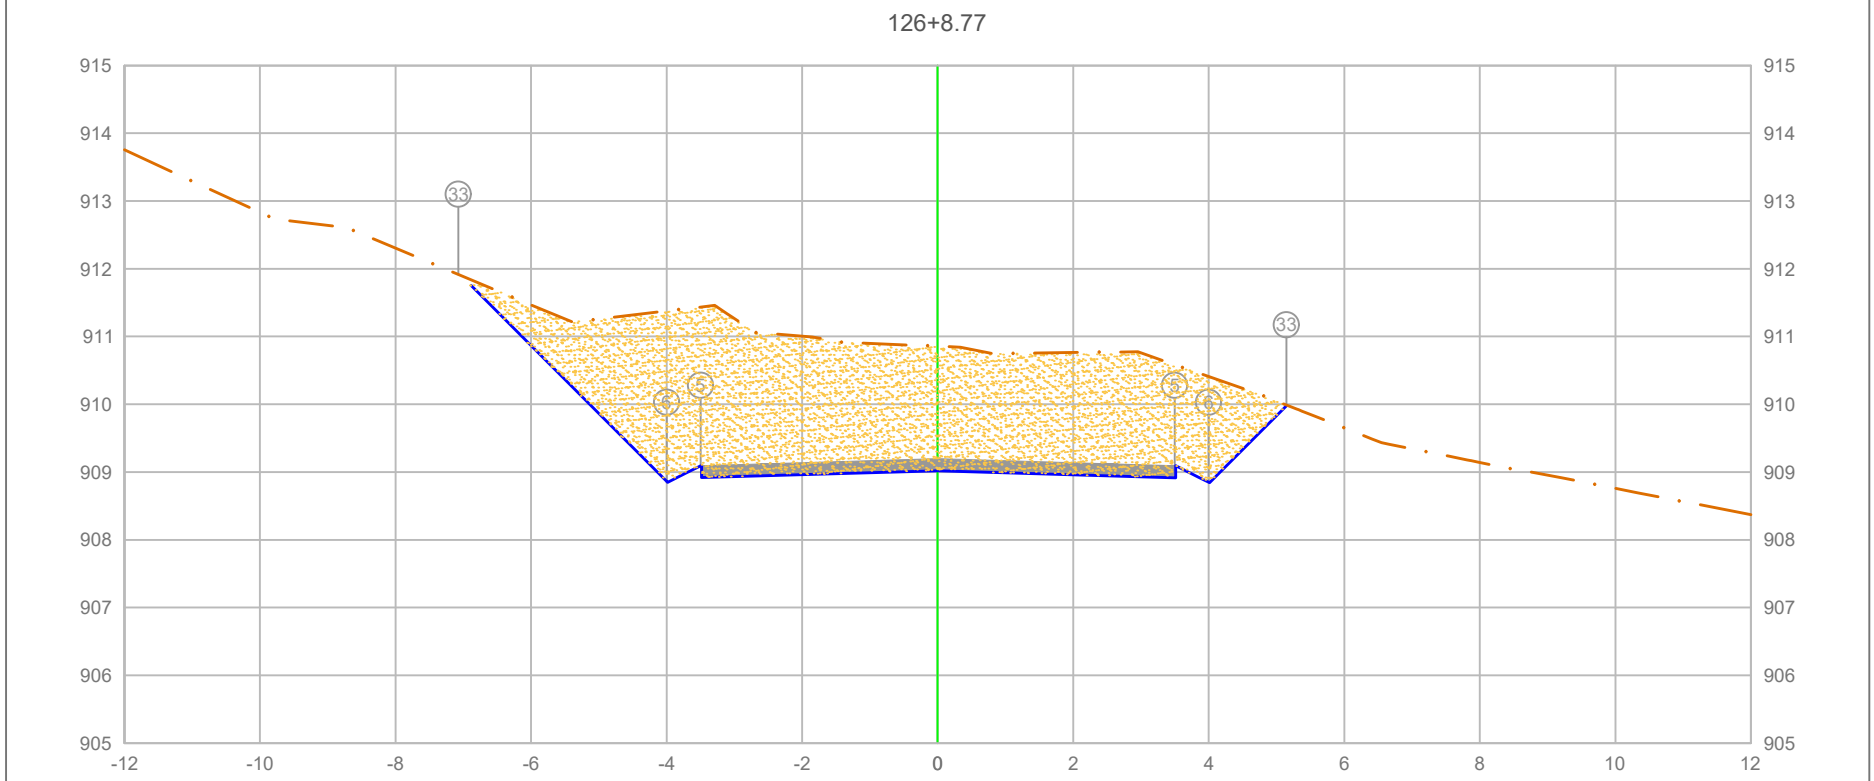

PLATAFORMA ACABADA LADO ESQUERDO	PTO.			33	5 6
	DIST.			-7.071	-3.500 -4.000
	COTA			911.916	909.095 908.845
PLATAFORMA ACABADA LADO DIREITO	PTO.	5	6	33	
	DIST.	3.500	4.000	5.146	
	COTA	909.095	908.845	909.991	

ÁREA DE CORTE
ÁREA DE ATERRO
PERFIL DO TERRENO
PERFIL DA TERRAPLENAGEM
PAVIMENTO

2+528.77

Cota terreno = 909.020
Cota projeto = 910.857

A.corte 1ª. =	19.58	m²	A.aterro =	0.00	m²
A.corte 2ª. ripper =		m²	A.rsm =		m²
A.corte 2ª. explos. =		m²	A.reat. rachão =		m²
A.corte 3ª. =		m²	A.reat. solo =		m²


EMITENTE

OBJETO: NOTA DE SERVIÇO DE PAVIMENTO ACABADO

LOCAL: ESTRADA MUNICIPAL KO-301

ESCALA	CÓDIGO	FOLHA
1:100	NS-TER-01	

ORGÃO DE APROVAÇÃO

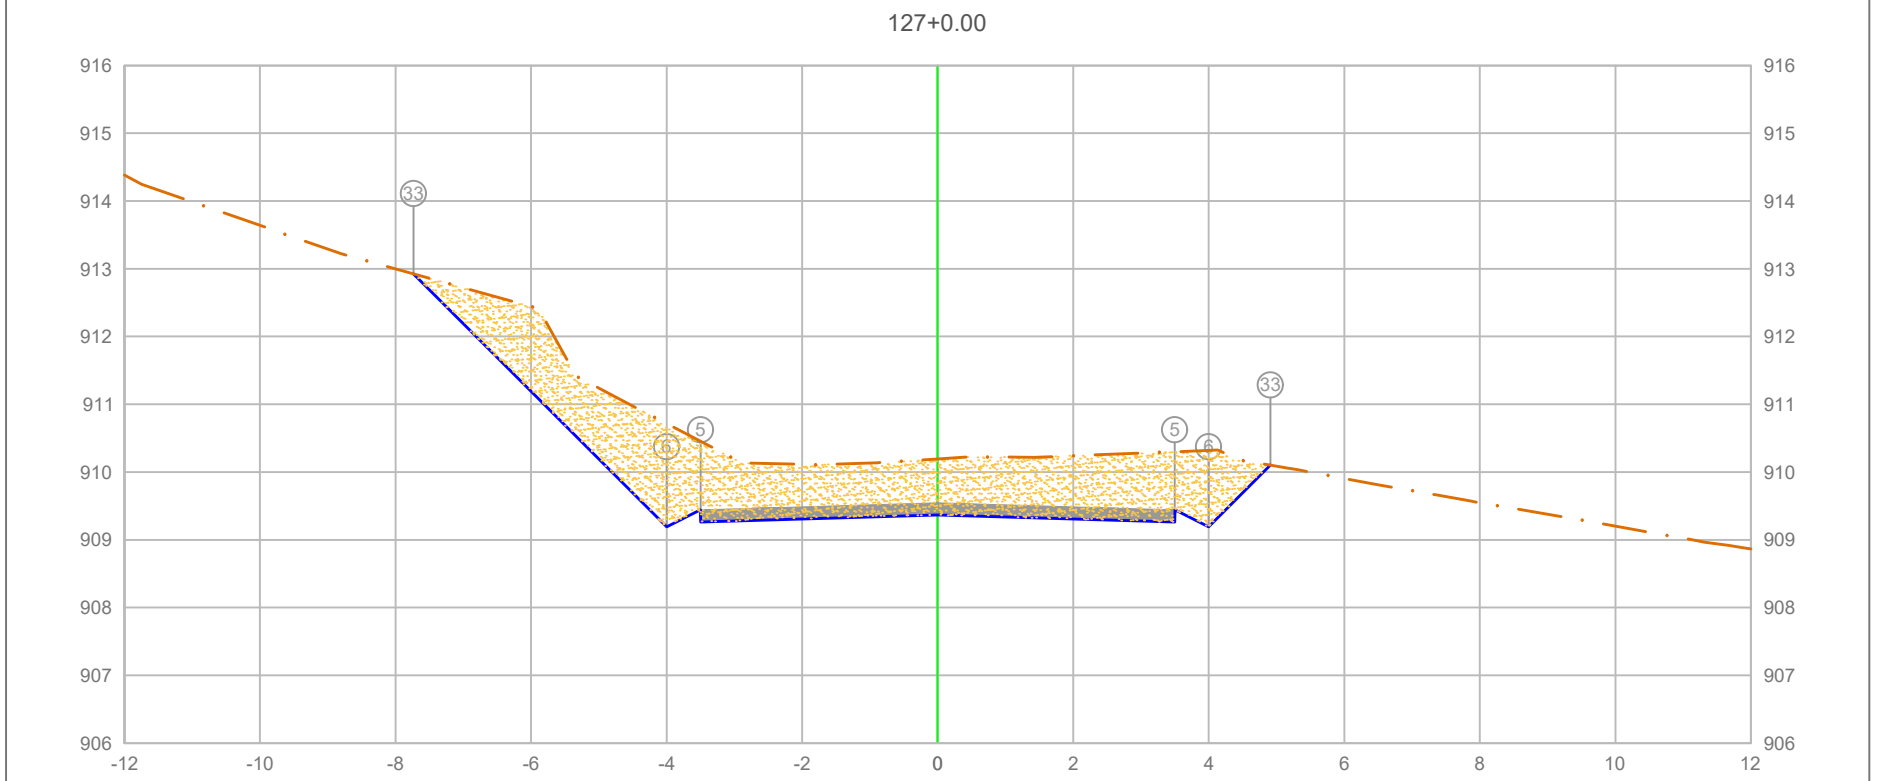

PLATAFORMA ACABADA LADO ESQUERDO	PTO.		33	5 6
	DIST.		-7.735	-3.500 -4.000
	COTA		912.925	909.440 909.190
PLATAFORMA ACABADA LADO DIREITO	PTO.	5	6	33
	DIST.	3.500	4.000	4.911
	COTA	909.440	909.190	910.101

ÁREA DE CORTE
ÁREA DE ATERRO
PERFIL DO TERRENO
PERFIL DA TERRAPLENAGEM
PAVIMENTO

2+540.00


Cota terreno = 909.365
Cota projeto = 910.193

A.corte 1ª. =	11.33 m²	A.aterro =	0.00 m²
A.corte 2ª. ripper =	m²	A.rsm =	m²
A.corte 2ª. explos. =	m²	A.reat. rachão =	m²
A.corte 3ª. =	m²	A.reat. solo =	m²

EMITENTE

OBJETO: NOTA DE SERVIÇO DE PAVIMENTO ACABADO
LOCAL: ESTRADA MUNICIPAL KO-301
ESCALA 1:100 | CÓDIGO NS-TER-01 | FOLHA

ORGÃO DE APROVAÇÃO

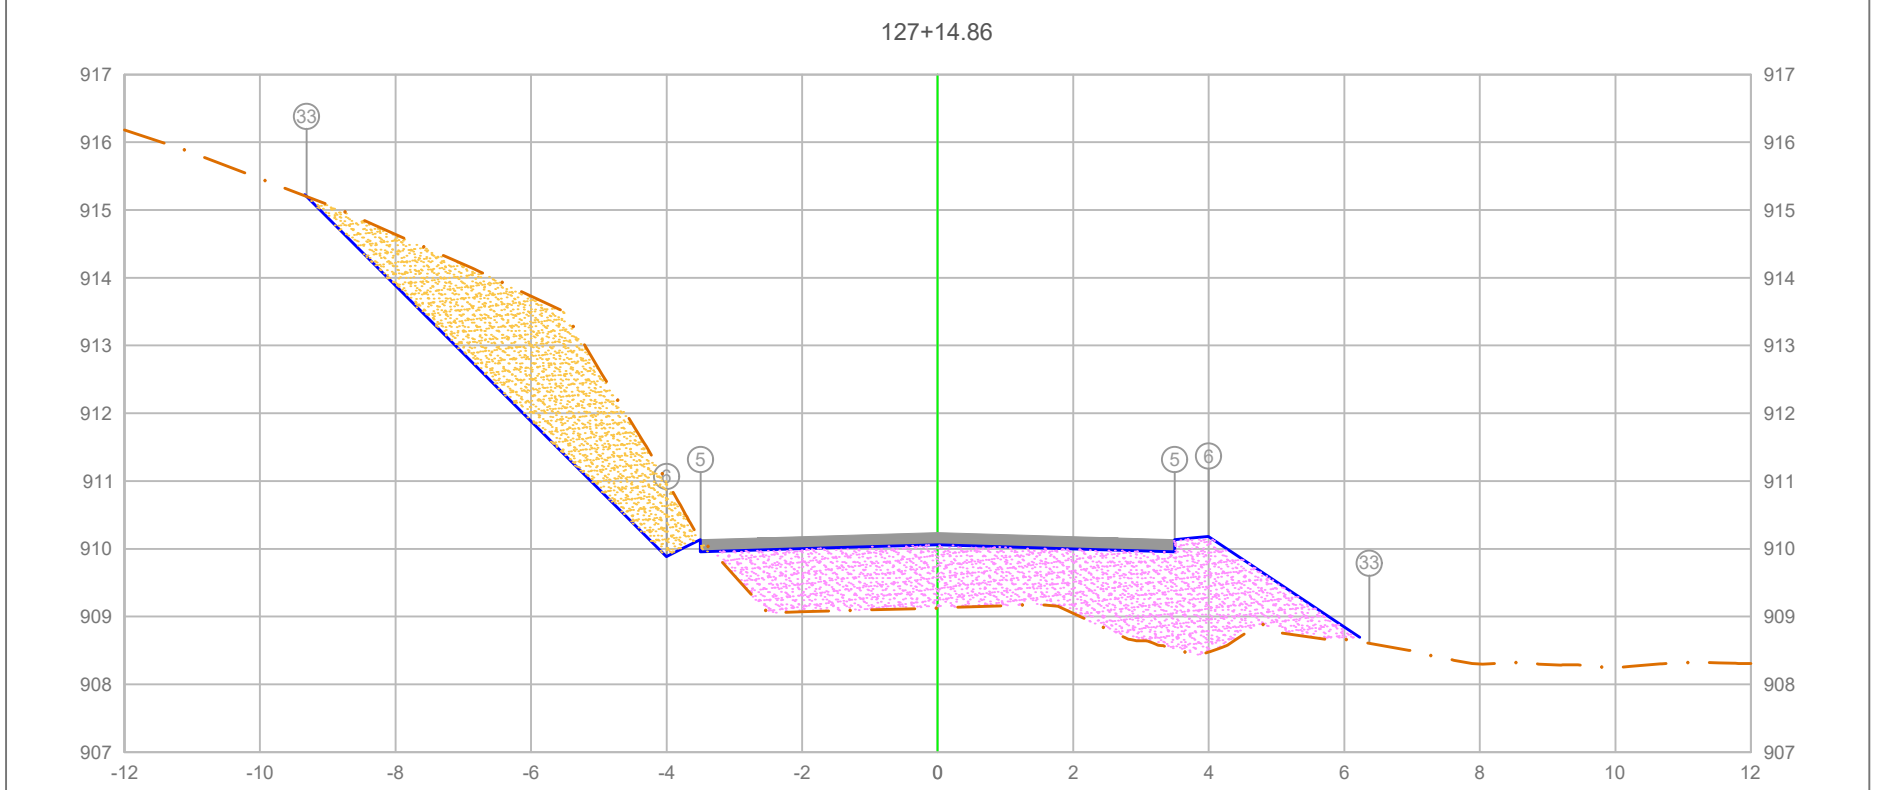

PLATAFORMA ACABADA LADO ESQUERDO	PTO.		33	5 6
	DIST.		-9.314	-3.500 -4.000
	COTA		915.198	910.134 909.884
PLATAFORMA ACABADA LADO DIREITO	PTO.	5	6	33
	DIST.	3.500	4.000	6.369
	COTA	910.134	910.184	908.604

ÁREA DE CORTE
ÁREA DE ATERRO
PERFIL DO TERRENO
PERFIL DA TERRAPLENAGEM
PAVIMENTO

2+554.86


Cota terreno = 910.059
Cota projeto = 909.126

A.corte 1ª. =	6.82 m²	A.aterro =	8.82 m²
A.corte 2ª. ripper =	m²	A.rsm =	m²
A.corte 2ª. explos. =	m²	A.reat. rachão =	m²
A.corte 3ª. =	m²	A.reat. solo =	m²

EMITENTE

OBJETO: NOTA DE SERVIÇO DE PAVIMENTO ACABADO
LOCAL: ESTRADA MUNICIPAL KO-301
ESCALA 1:100 | CÓDIGO NS-TER-01 | FOLHA

ORGÃO DE APROVAÇÃO

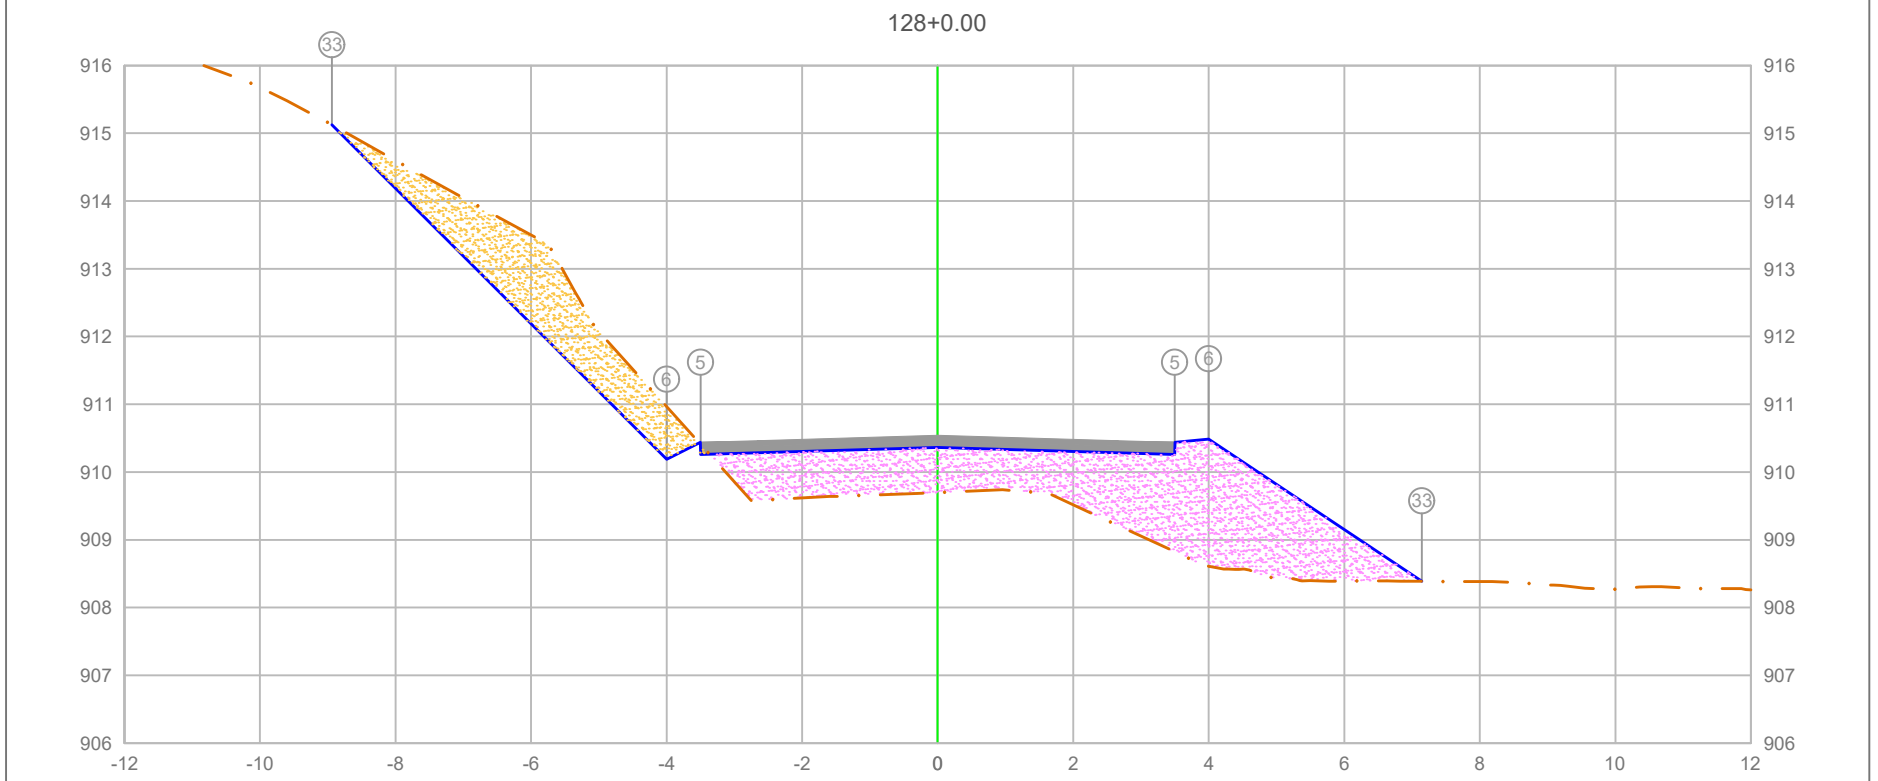

PLATAFORMA ACABADA LADO ESQUERDO	PTO.		33	5	6
	DIST.		-8.938	-3.500	-4.000
	COTA		915.124	910.437	910.187
PLATAFORMA ACABADA LADO DIREITO	PTO.	5	6	33	
	DIST.	3.500	4.000	7.147	
	COTA	910.437	910.487	908.389	

ÁREA DE CORTE
ÁREA DE ATERRO
PERFIL DO TERRENO
PERFIL DA TERRAPLENAGEM
PAVIMENTO

2+560.00

Cota terreno = 910.362
Cota projeto = 909.696

A.corte 1ª. =	4.14	m²	A.aterro =	9.03	m²
A.corte 2ª. ripper =		m²	A.rsm =		m²
A.corte 2ª. explos. =		m²	A.reat. rachão =		m²
A.corte 3ª. =		m²	A.reat. solo =		m²


EMITENTE

OBJETO: NOTA DE SERVIÇO DE PAVIMENTO ACABADO

LOCAL: ESTRADA MUNICIPAL KO-301

ESCALA	CÓDIGO	FOLHA
1:100	NS-TER-01	

ORGÃO DE APROVAÇÃO

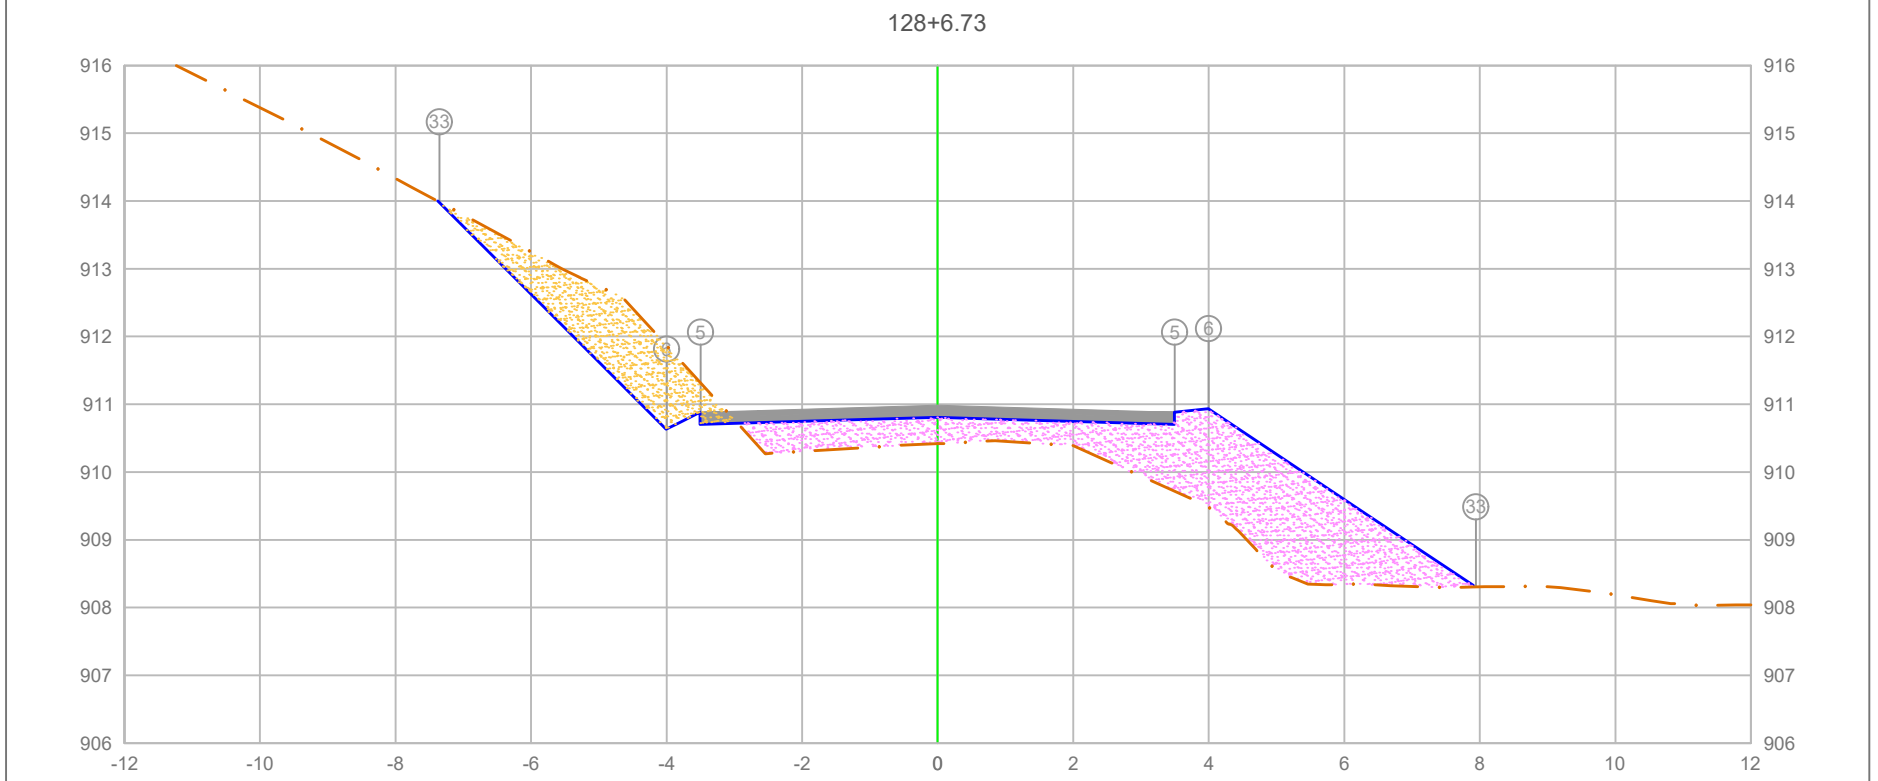

PLATAFORMA ACABADA LADO ESQUERDO	PTO.			33	5 6
	DIST.			-7.353	-3.500 -4.000
	COTA			913.985	910.882 910.632
PLATAFORMA ACABADA LADO DIREITO	PTO.	5	6	33	
	DIST.	3.500	4.000	7.942	
	COTA	910.882	910.932	908.304	

ÁREA DE CORTE
ÁREA DE ATERRO
PERFIL DO TERRENO
PERFIL DA TERRAPLENAGEM
PAVIMENTO

2+566.73


Cota terreno = 910.807
Cota projeto = 910.418

A.corte 1ª. =	3.12	m²	A.aterro =	7.84	m²
A.corte 2ª. ripper =		m²	A.rsm =		m²
A.corte 2ª. explos. =		m²	A.reat. rachão =		m²
A.corte 3ª. =		m²	A.reat. solo =		m²

EMITENTE

OBJETO: NOTA DE SERVIÇO DE PAVIMENTO ACABADO
LOCAL: ESTRADA MUNICIPAL KO-301
ESCALA 1:100 | CÓDIGO NS-TER-01 | FOLHA

ORGÃO DE APROVAÇÃO

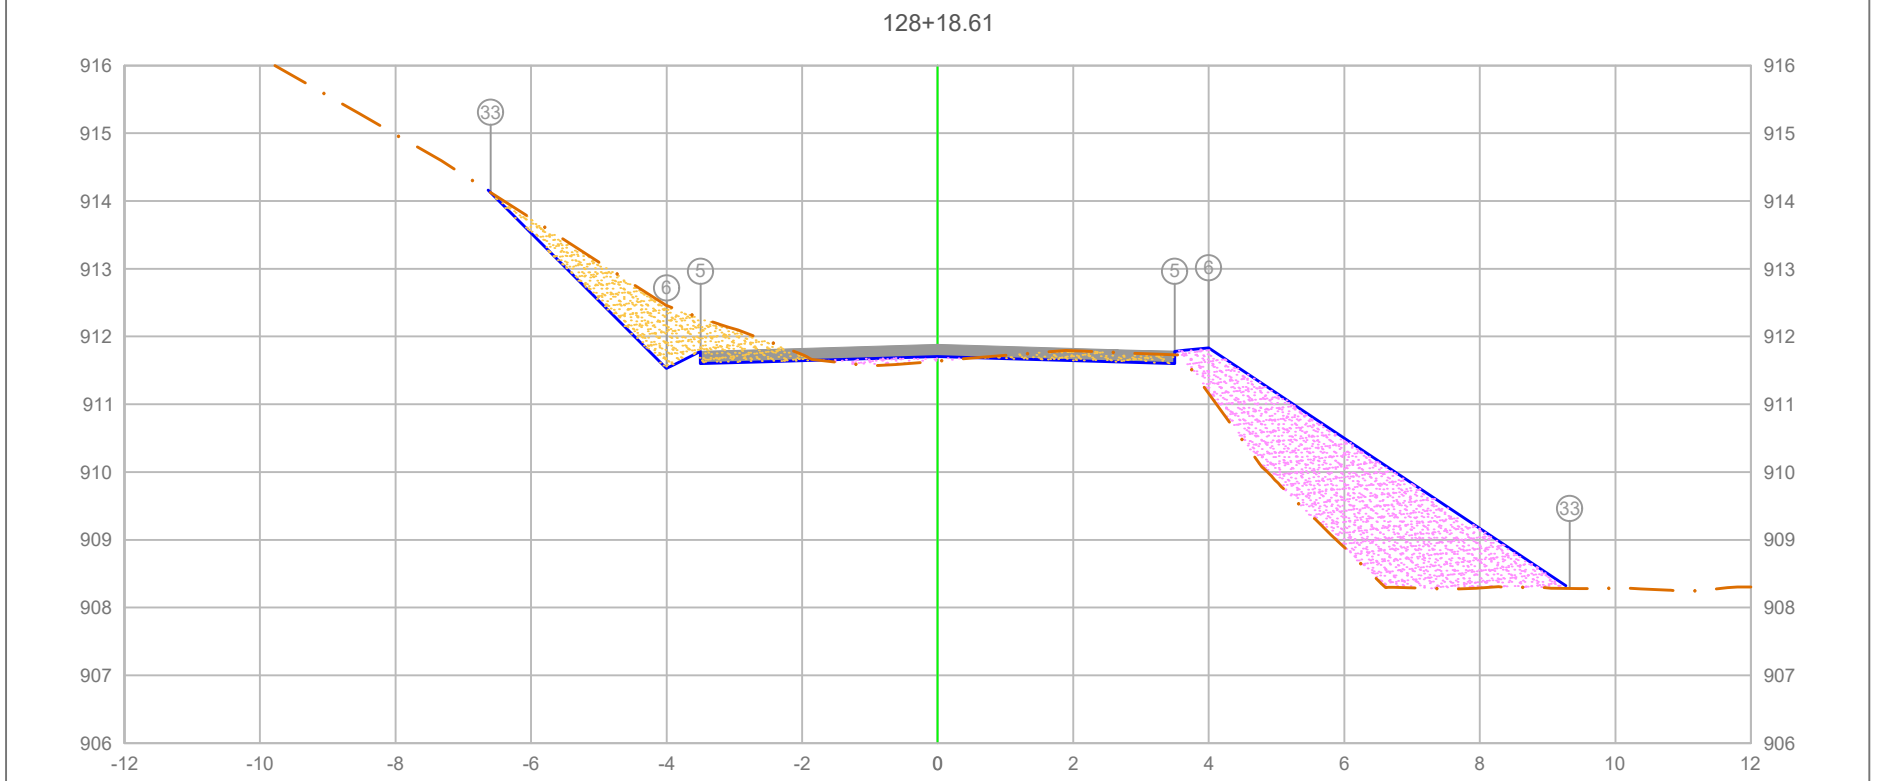

PLATAFORMA ACABADA LADO ESQUERDO	PTO.	33	5	6
	DIST.	-6.597	-3.500	-4.000
	COTA	914.127	911.780	911.530
PLATAFORMA ACABADA LADO DIREITO	PTO.	5	6	33
	DIST.	3.500	4.000	9.326
	COTA	911.780	911.830	908.280

ÁREA DE CORTE
ÁREA DE ATERRO
PERFIL DO TERRENO
PERFIL DA TERRAPLENAGEM
PAVIMENTO

2+578.61

Cota terreno = 911.705
Cota projeto = 911.639

A.corte 1ª. =	2.48 m²	A.aterro =	6.26 m²
A.corte 2ª. ripper =	m²	A.rsm =	m²
A.corte 2ª. explos. =	m²	A.reat. rachão =	m²
A.corte 3ª. =	m²	A.reat. solo =	m²


EMITENTE

OBJETO: NOTA DE SERVIÇO DE PAVIMENTO ACABADO

LOCAL: ESTRADA MUNICIPAL KO-301

ESCALA 1:100 | CÓDIGO NS-TER-01 | FOLHA

ORGÃO DE APROVAÇÃO

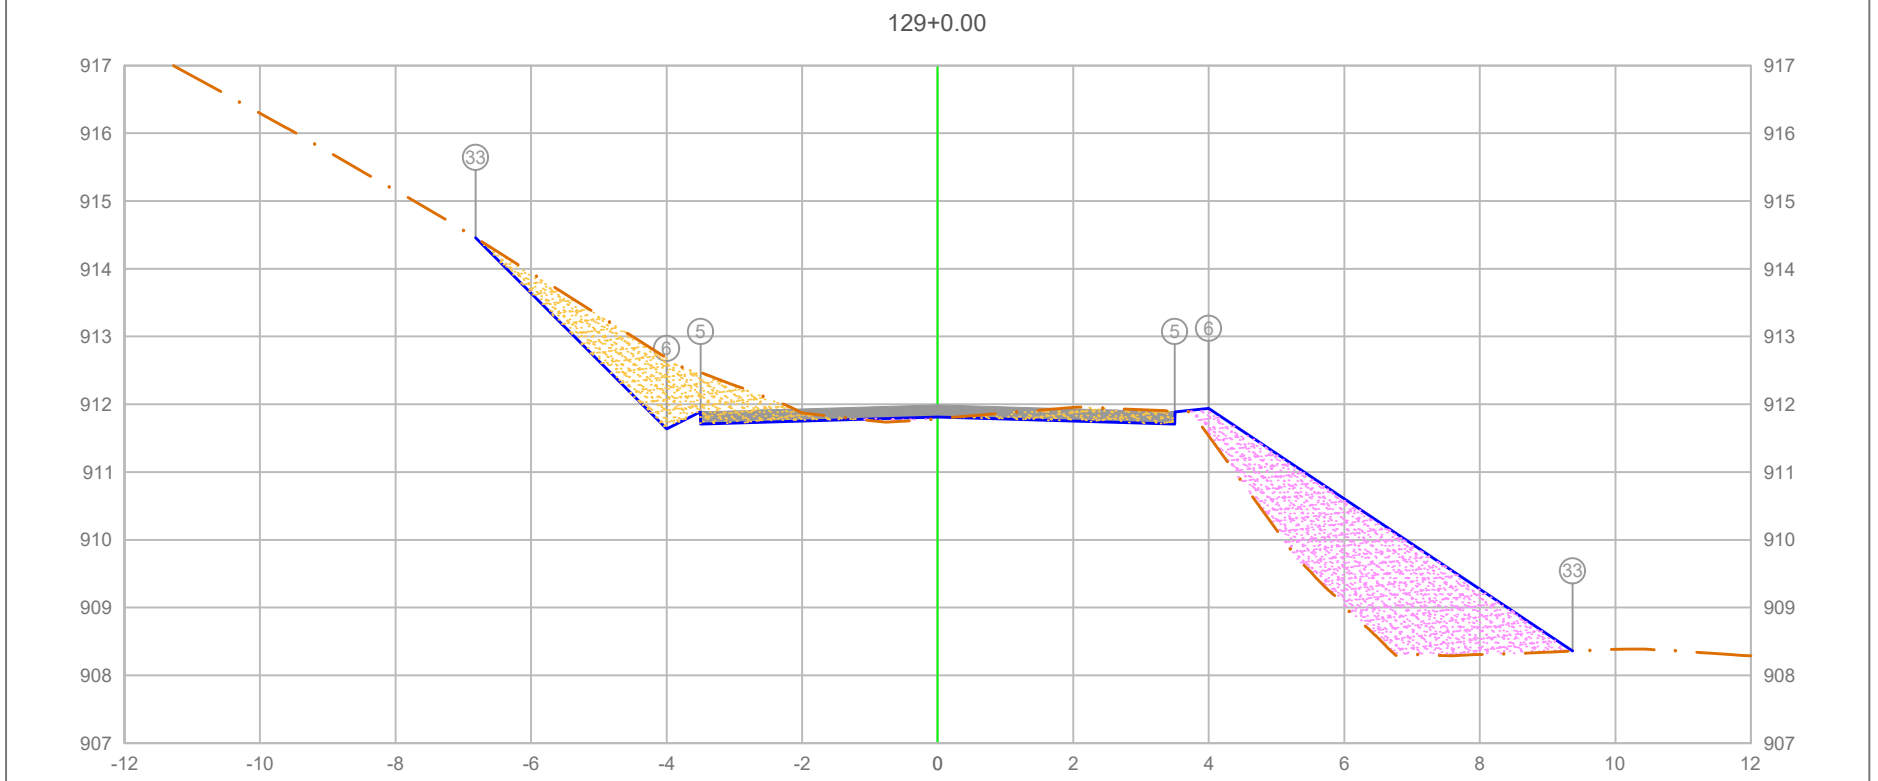

PLATAFORMA ACABADA LADO ESQUERDO	PTO.	33	5	6
	DIST.	-6.820	-3.500	-4.000
	COTA	914.458	911.888	911.638
PLATAFORMA ACABADA LADO DIREITO	PTO.	5	6	33
	DIST.	3.500	4.000	9.370
	COTA	911.888	911.938	908.359

ÁREA DE CORTE
ÁREA DE ATERRO
PERFIL DO TERRENO
PERFIL DA TERRAPLENAGEM
PAVIMENTO

2+580.00


Cota terreno = 911.813
Cota projeto = 911.788

A.corte 1ª. =	3.08 m²	A.aterro =	5.93 m²
A.corte 2ª. ripper =	m²	A.rsm =	m²
A.corte 2ª. explos. =	m²	A.reat. rachão =	m²
A.corte 3ª. =	m²	A.reat. solo =	m²

EMITENTE

OBJETO: NOTA DE SERVIÇO DE PAVIMENTO ACABADO
LOCAL: ESTRADA MUNICIPAL KO-301
ESCALA 1:100 | CÓDIGO NS-TER-01 | FOLHA

ORGÃO DE APROVAÇÃO

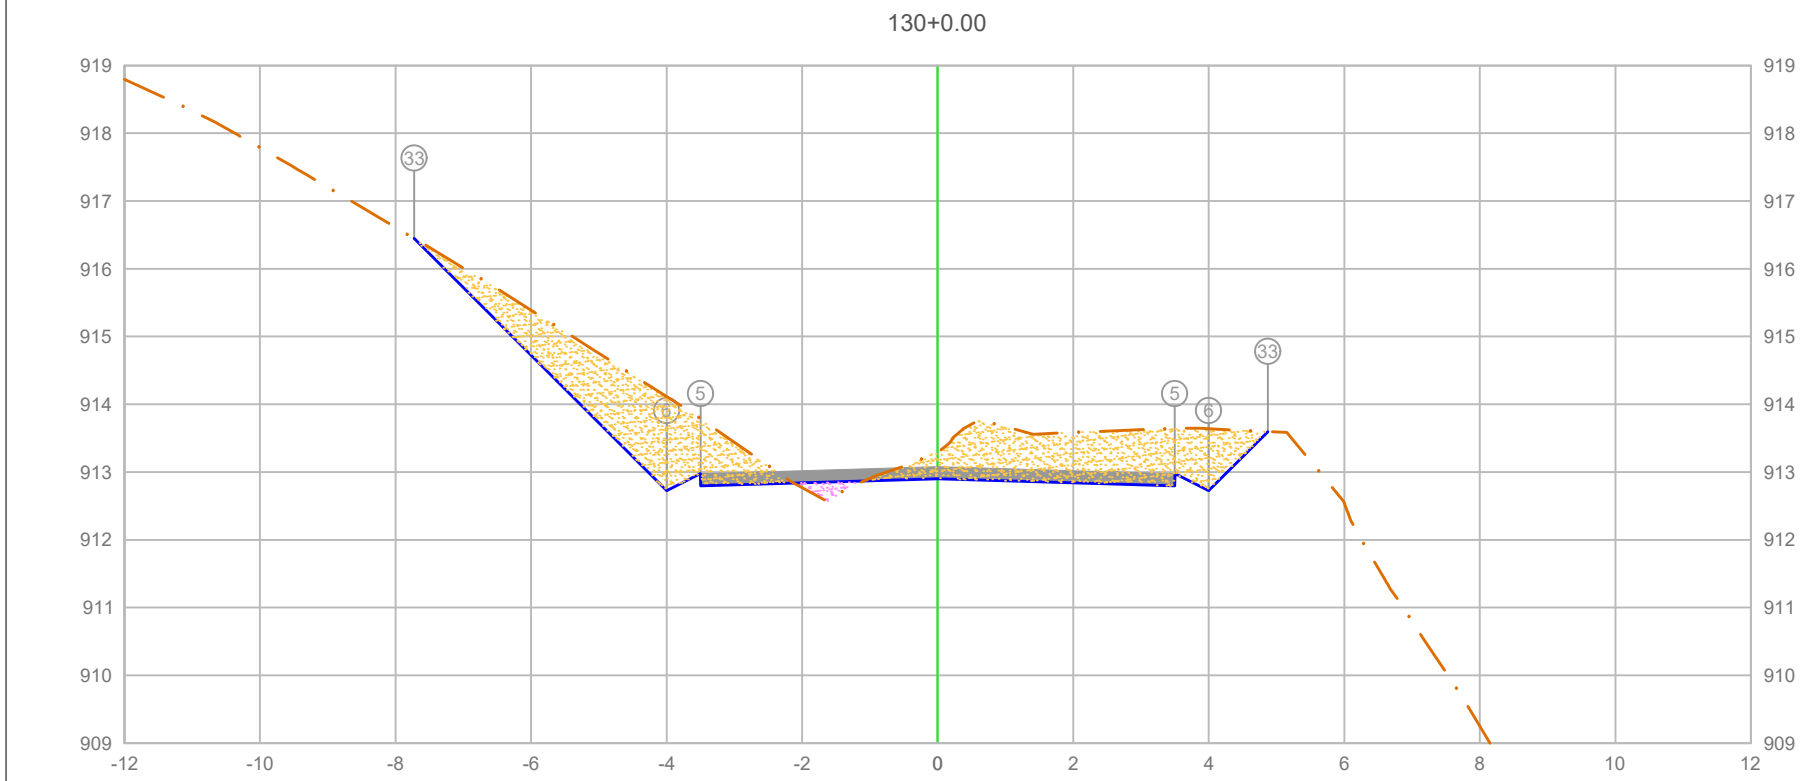

PLATAFORMA ACABADA LADO ESQUERDO	PTO.			33	5 6
	DIST.			-7.723	-3.500 -4.000
	COTA			916.449	912.976 912.726
PLATAFORMA ACABADA LADO DIREITO	PTO.	5	6	33	
	DIST.	3.500	4.000	4.871	
	COTA	912.976	912.726	913.597	

ÁREA DE CORTE
ÁREA DE ATERRO
PERFIL DO TERRENO
PERFIL DA TERRAPLENAGEM
PAVIMENTO

2+600.00

Cota terreno = 912.901
Cota projeto = 913.302

A.corte 1ª. =	7.53 m²	A.aterro =	0.14 m²
A.corte 2ª. ripper =	m²	A.rsm =	m²
A.corte 2ª. explos. =	m²	A.reat. rachão =	m²
A.corte 3ª. =	m²	A.reat. solo =	m²


EMITENTE

OBJETO: NOTA DE SERVIÇO DE PAVIMENTO ACABADO

LOCAL: ESTRADA MUNICIPAL KO-301

ESCALA 1:100 | CÓDIGO NS-TER-01 | FOLHA

ORGÃO DE APROVAÇÃO

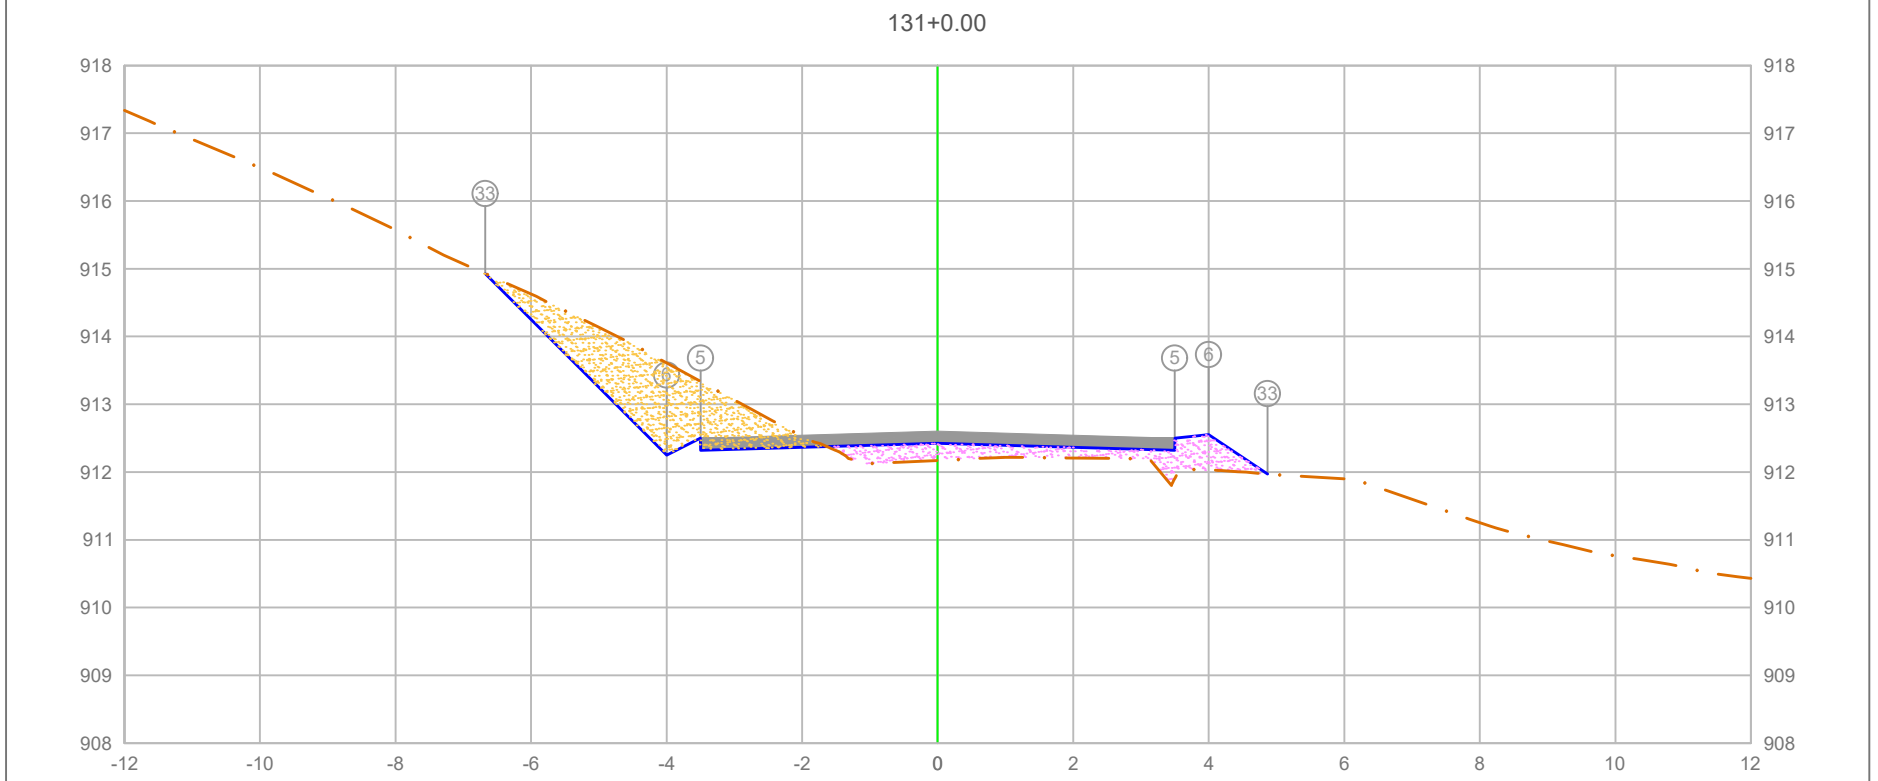

PLATAFORMA ACABADA LADO ESQUERDO	PTO.		33	5	6
	DIST.		-6.678	-3.500	-4.000
	COTA		914.928	912.500	912.250
PLATAFORMA ACABADA LADO DIREITO	PTO.	5	6	33
	DIST.	3.500	4.000	4.868
	COTA	912.500	912.550	911.972

ÁREA DE CORTE
ÁREA DE ATERRO
PERFIL DO TERRENO
PERFIL DA TERRAPLENAGEM
PAVIMENTO

2+620.00

Cota terreno = 912.425
Cota projeto = 912.172

A.corte 1ª. =	3.34	m²	A.aterro =	1.51	m²
A.corte 2ª. ripper =		m²	A.rsm =		m²
A.corte 2ª. explos. =		m²	A.reat. rachão =		m²
A.corte 3ª. =		m²	A.reat. solo =		m²


EMITENTE

OBJETO: NOTA DE SERVIÇO DE PAVIMENTO ACABADO

LOCAL: ESTRADA MUNICIPAL KO-301

ESCALA	CÓDIGO	FOLHA
1:100	NS-TER-01	

ORGÃO DE APROVAÇÃO

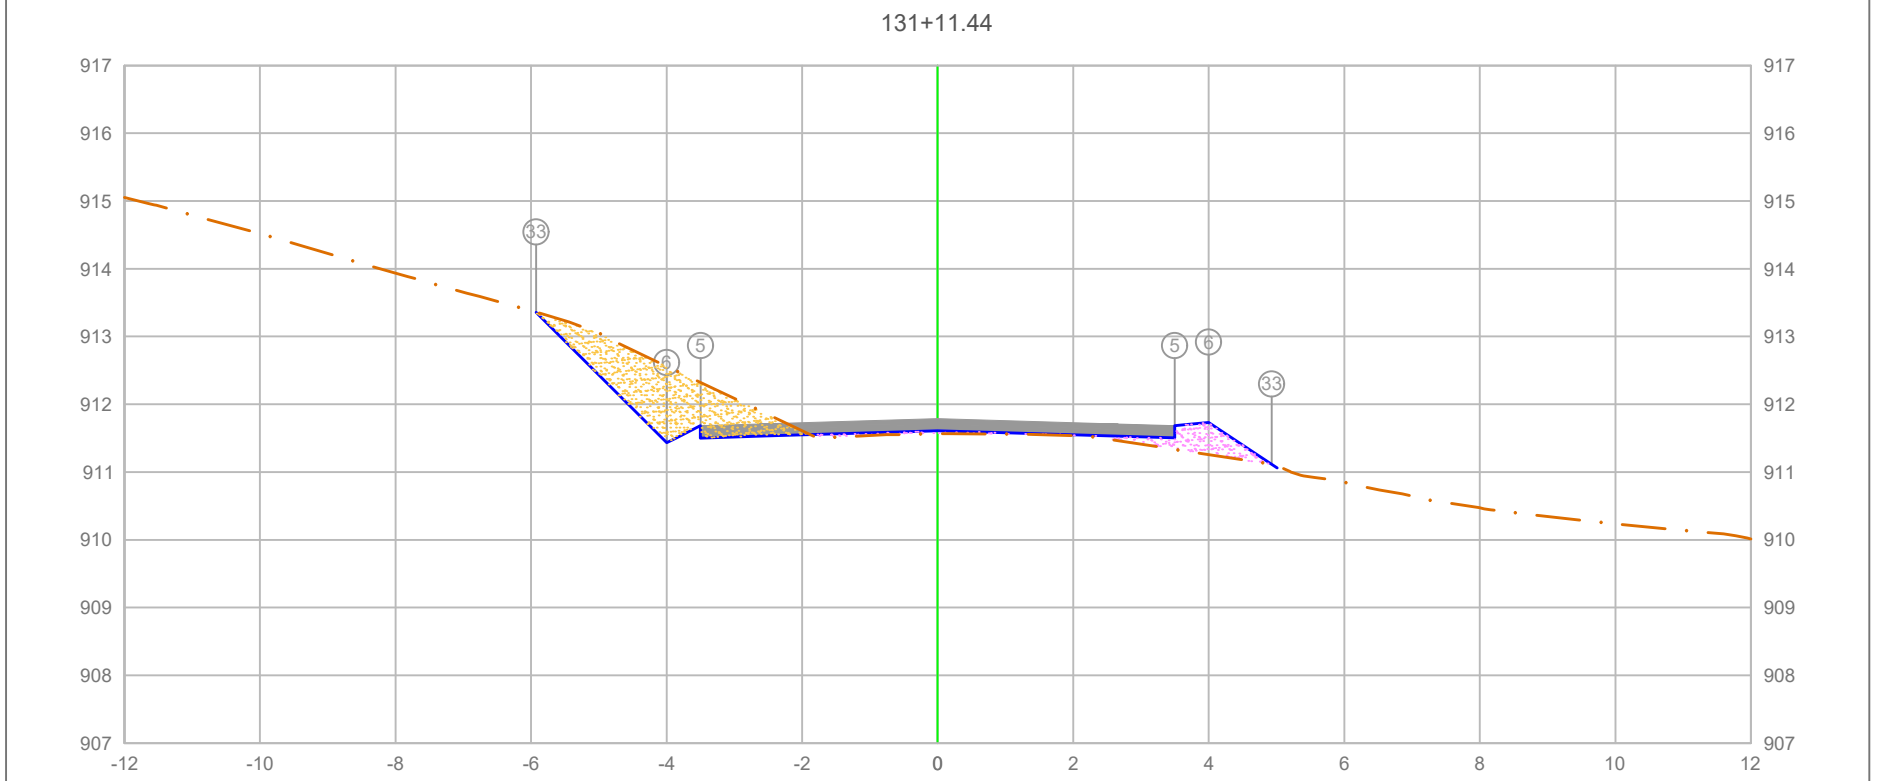

PLATAFORMA ACABADA LADO ESQUERDO	PTO.			5 3 6
	DIST.			-5.927 -4.000
	COTA			911.683 911.733 911.433
PLATAFORMA ACABADA LADO DIREITO	PTO.	5	6	33
	DIST.	3.500	4.000	4.927
	COTA	911.683	911.733	911.115

ÁREA DE CORTE
ÁREA DE ATERRO
PERFIL DO TERRENO
PERFIL DA TERRAPLENAGEM
PAVIMENTO

2+631.44

Cota terreno = 911.608
Cota projeto = 911.565

A.corte 1ª. =	2.28 m²	A.aterro =	0.66 m²
A.corte 2ª. ripper =	m²	A.rsm =	m²
A.corte 2ª. explos. =	m²	A.reat. rachão =	m²
A.corte 3ª. =	m²	A.reat. solo =	m²


EMITENTE

OBJETO: NOTA DE SERVIÇO DE PAVIMENTO ACABADO

LOCAL: ESTRADA MUNICIPAL KO-301

ESCALA 1:100 | CÓDIGO NS-TER-01 | FOLHA

ORGÃO DE APROVAÇÃO

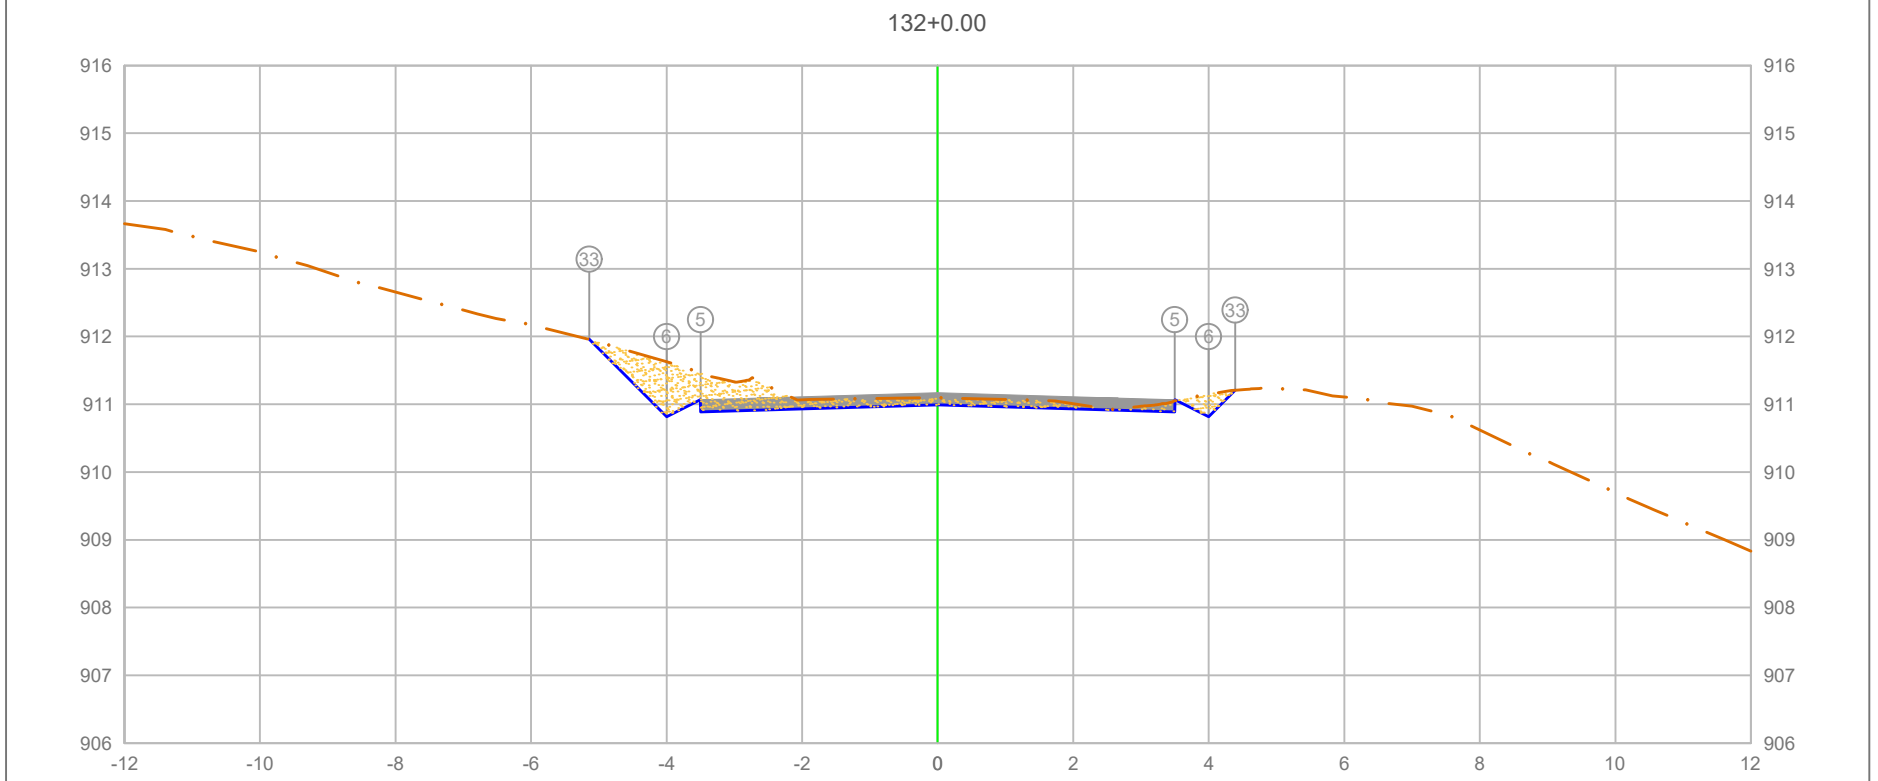

PLATAFORMA ACABADA LADO ESQUERDO	PTO.			5	6 33
	DIST.			-3.500	-4.000 3.392
	COTA			911.065	910.815 911.208
PLATAFORMA ACABADA LADO DIREITO	PTO.	5	6	33	
	DIST.	3.500	4.000	4.392	
	COTA	911.065	910.815	911.208	

ÁREA DE CORTE
ÁREA DE ATERRO
PERFIL DO TERRENO
PERFIL DA TERRAPLENAGEM
PAVIMENTO

2+640.00

Cota terreno = 910.990
Cota projeto = 911.096

A.corte 1ª. =	2.05 m²	A.aterro =	0.00 m²
A.corte 2ª. ripper =	m²	A.rsm =	m²
A.corte 2ª. explos. =	m²	A.reat. rachão =	m²
A.corte 3ª. =	m²	A.reat. solo =	m²


EMITENTE

OBJETO: NOTA DE SERVIÇO DE PAVIMENTO ACABADO

LOCAL: ESTRADA MUNICIPAL KO-301

ESCALA 1:100 | CÓDIGO NS-TER-01 | FOLHA

ORGÃO DE APROVAÇÃO

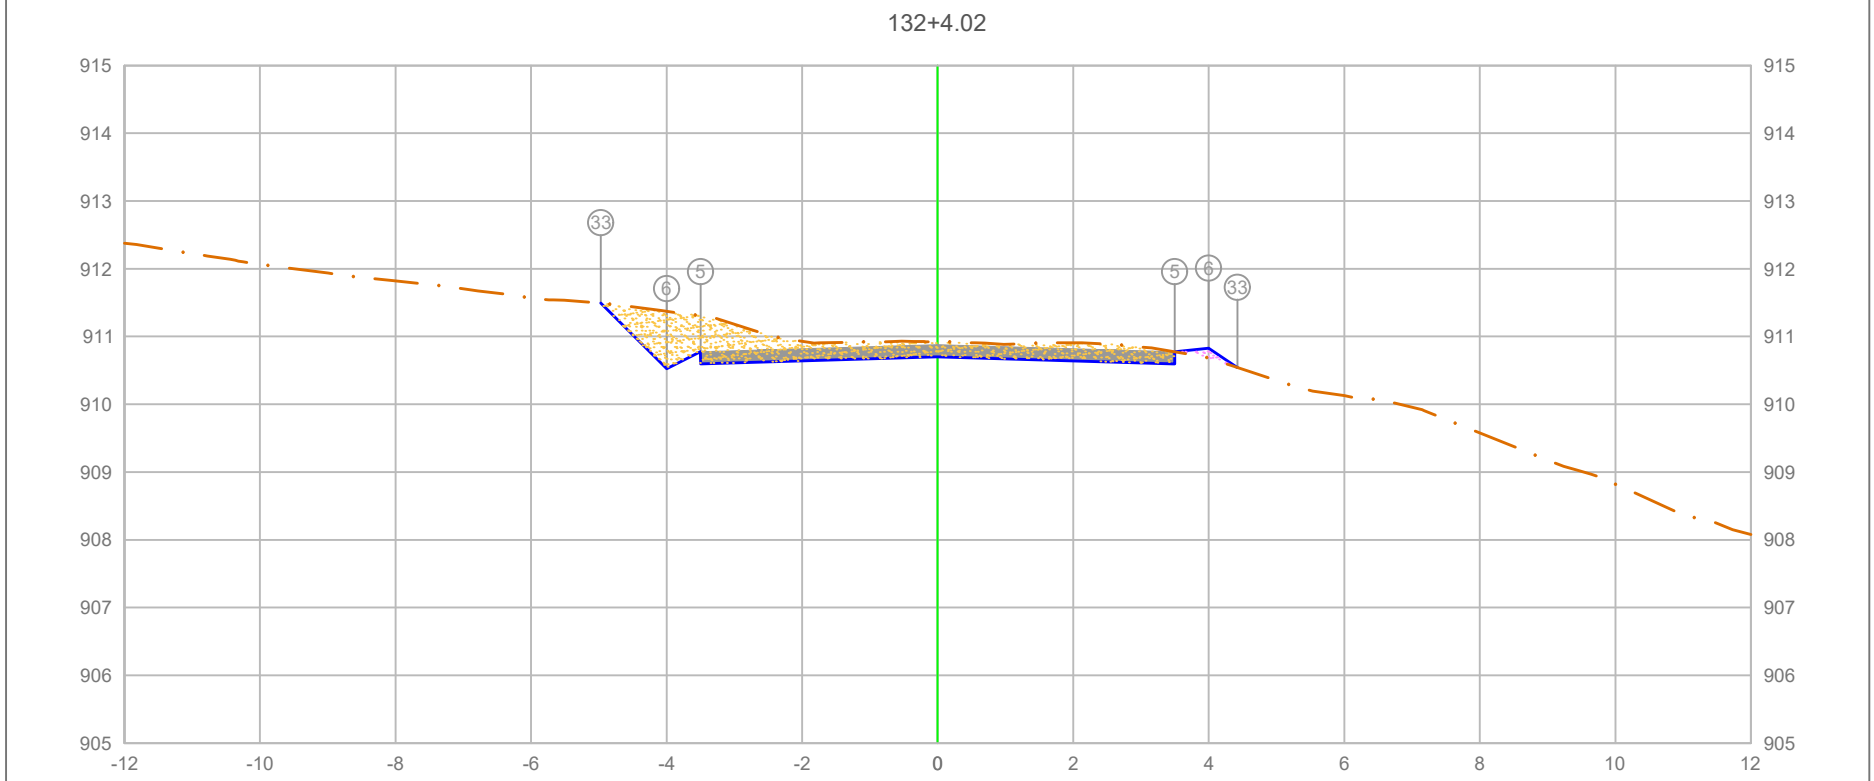

PLATAFORMA ACABADA LADO ESQUERDO	PTO.			5	6 33
	DIST.			-3.500	-4.000 -4.423
	COTA			910.776	910.826 910.544
PLATAFORMA ACABADA LADO DIREITO	PTO.	5	6	33	
	DIST.	3.500	4.000	4.423	
	COTA	910.776	910.826	910.544	

ÁREA DE CORTE
ÁREA DE ATERRO
PERFIL DO TERRENO
PERFIL DA TERRAPLENAGEM
PAVIMENTO

2+644.02

Cota terreno = 910.701
Cota projeto = 910.923

A.corte 1ª. =	2.83 m²	A.aterro =	0.07 m²
A.corte 2ª. ripper =	m²	A.rsm =	m²
A.corte 2ª. explos. =	m²	A.reat. rachão =	m²
A.corte 3ª. =	m²	A.reat. solo =	m²


EMITENTE

OBJETO: NOTA DE SERVIÇO DE PAVIMENTO ACABADO

LOCAL: ESTRADA MUNICIPAL KO-301

ESCALA	CÓDIGO	FOLHA
1:100	NS-TER-01	

ORGÃO DE APROVAÇÃO

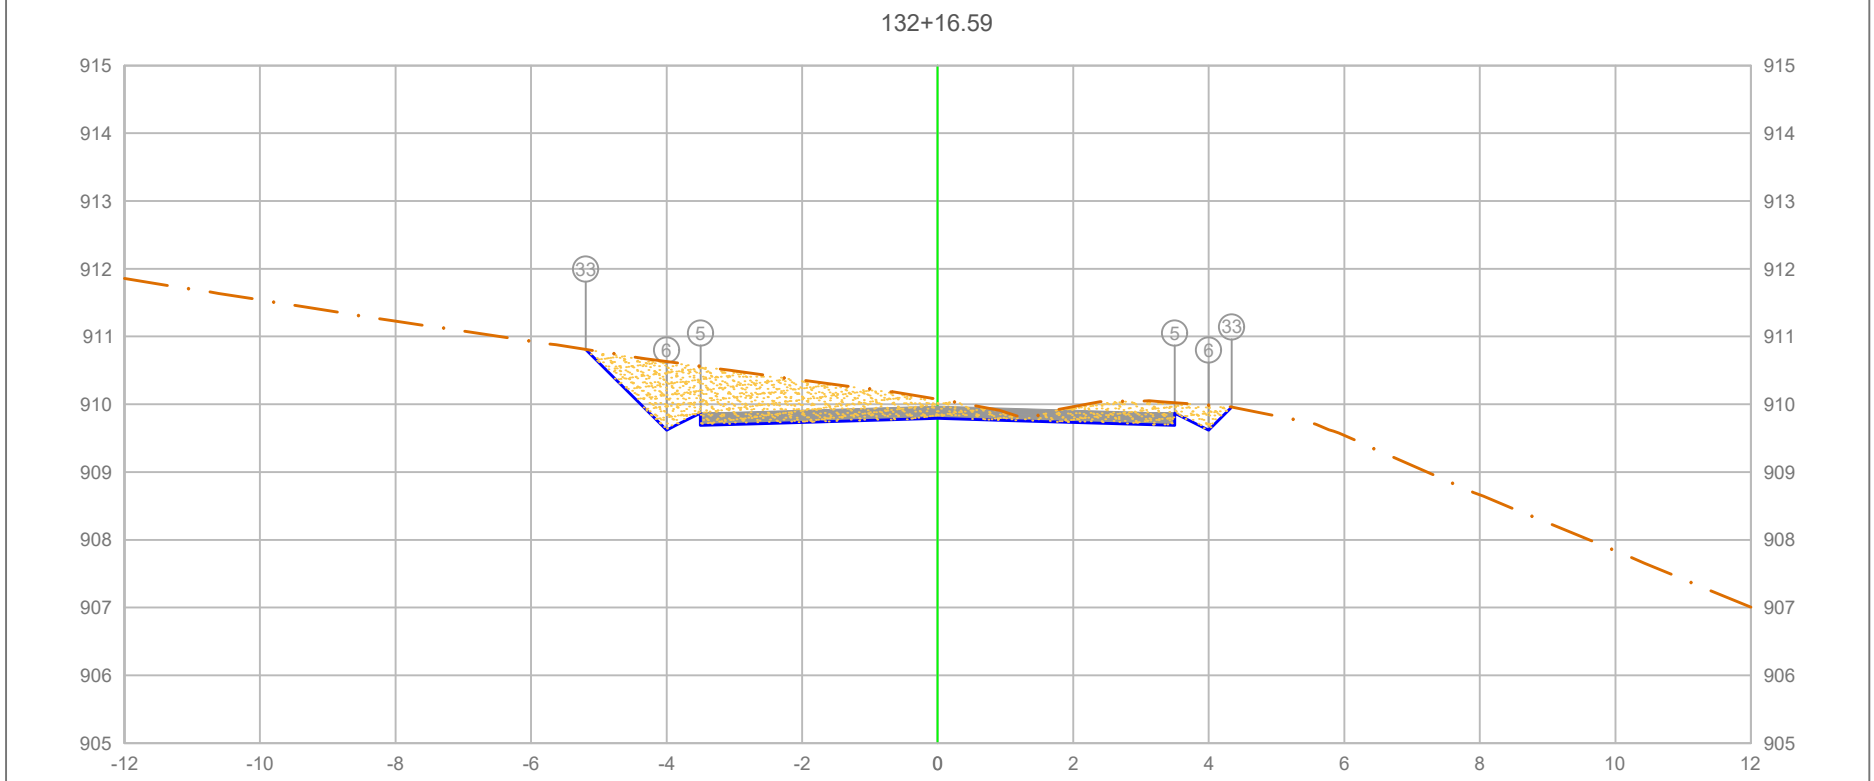

PLATAFORMA ACABADA LADO ESQUERDO	PTO.			5	33
	DIST.			-3.500	-4.340
	COTA			909.868	909.958
PLATAFORMA ACABADA LADO DIREITO	PTO.	5	6	33	
	DIST.	3.500	4.000	4.340	
	COTA	909.868	909.618	909.958	

ÁREA DE CORTE
ÁREA DE ATERRO
PERFIL DO TERRENO
PERFIL DA TERRAPLENAGEM
PAVIMENTO

2+656.59

Cota terreno = 909.793
Cota projeto = 910.074

A.corte 1ª. =	4.07	m²	A.aterro =	0.00	m²
A.corte 2ª. ripper =		m²	A.rsm =		m²
A.corte 2ª. explos. =		m²	A.reat. rachão =		m²
A.corte 3ª. =		m²	A.reat. solo =		m²


EMITENTE

OBJETO: NOTA DE SERVIÇO DE PAVIMENTO ACABADO

LOCAL: ESTRADA MUNICIPAL KO-301

ESCALA	CÓDIGO	FOLHA
1:100	NS-TER-01	

ORGÃO DE APROVAÇÃO

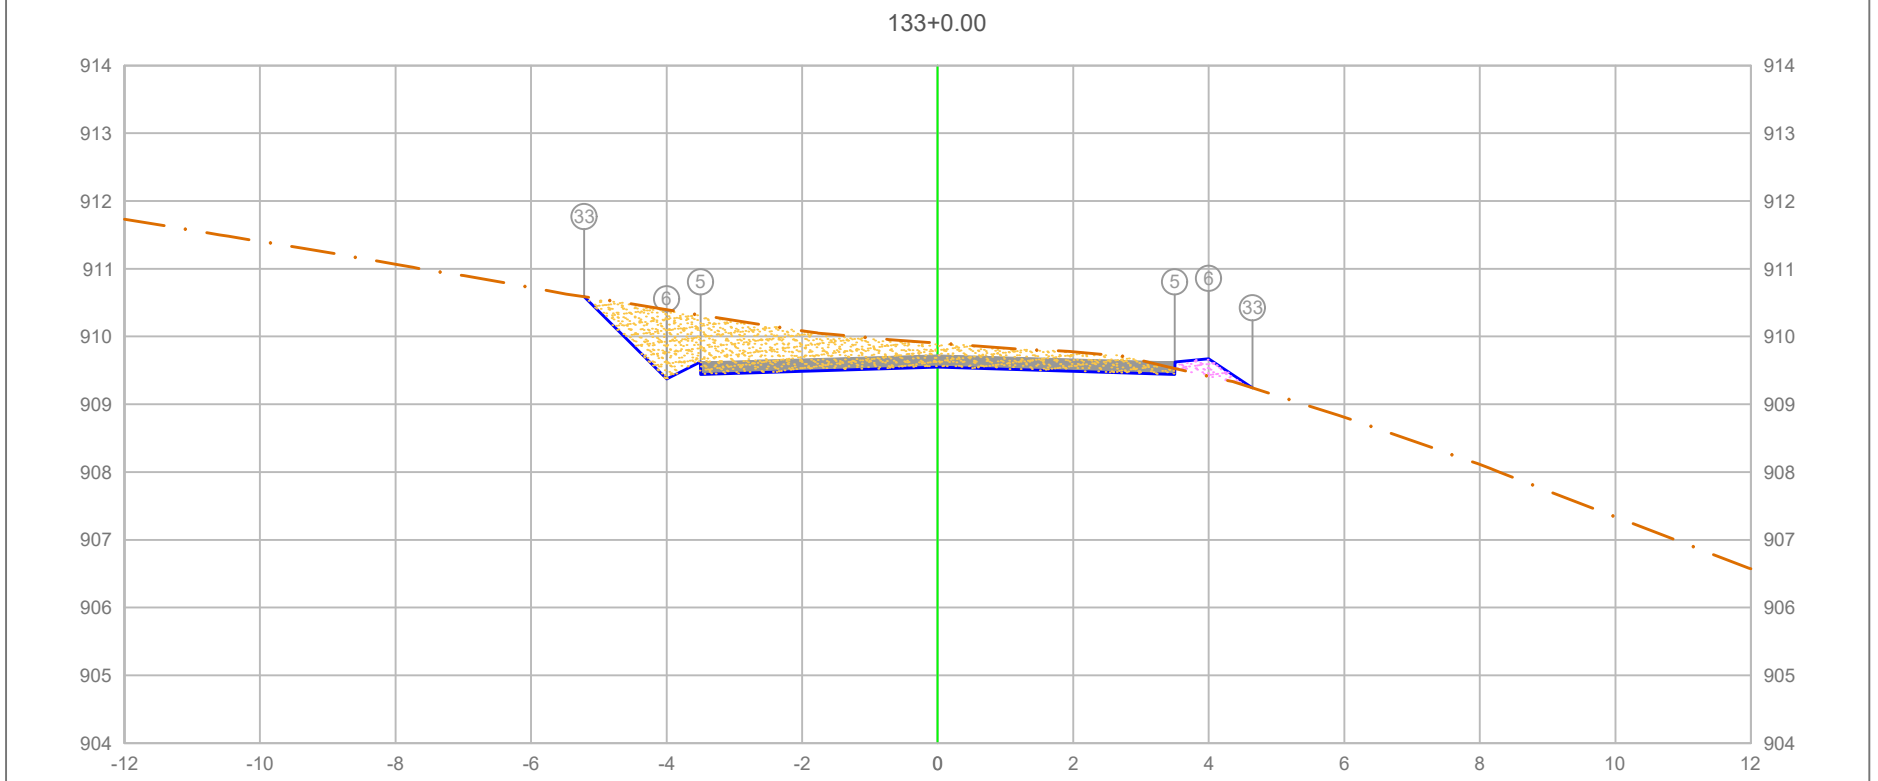

PLATAFORMA ACABADA LADO ESQUERDO	PTO.			5 / 33
	DIST.			-3.500 / -4.206
	COTA			909.622 / 909.583
PLATAFORMA ACABADA LADO DIREITO	PTO.	5	6	33
	DIST.	3.500	4.000	4.647
	COTA	909.622	909.672	909.241

ÁREA DE CORTE
ÁREA DE ATERRO
PERFIL DO TERRENO
PERFIL DA TERRAPLENAGEM
PAVIMENTO


2+660.00

Cota terreno = 909.547
Cota projeto = 909.903

A.corte 1ª. = 4.04 m²	A.aterro = 0.17 m²	EMITENTE	
A.corte 2ª. ripper = m²	A.rsm = m²		
A.corte 2ª. explos. = m²	A.reat. rachão = m²		
A.corte 3ª. = m²	A.reat. solo = m²		

OBJETO: NOTA DE SERVIÇO DE PAVIMENTO ACABADO
LOCAL: ESTRADA MUNICIPAL KO-301
ESCALA 1:100 | CÓDIGO NS-TER-01 | FOLHA

ORGÃO DE APROVAÇÃO

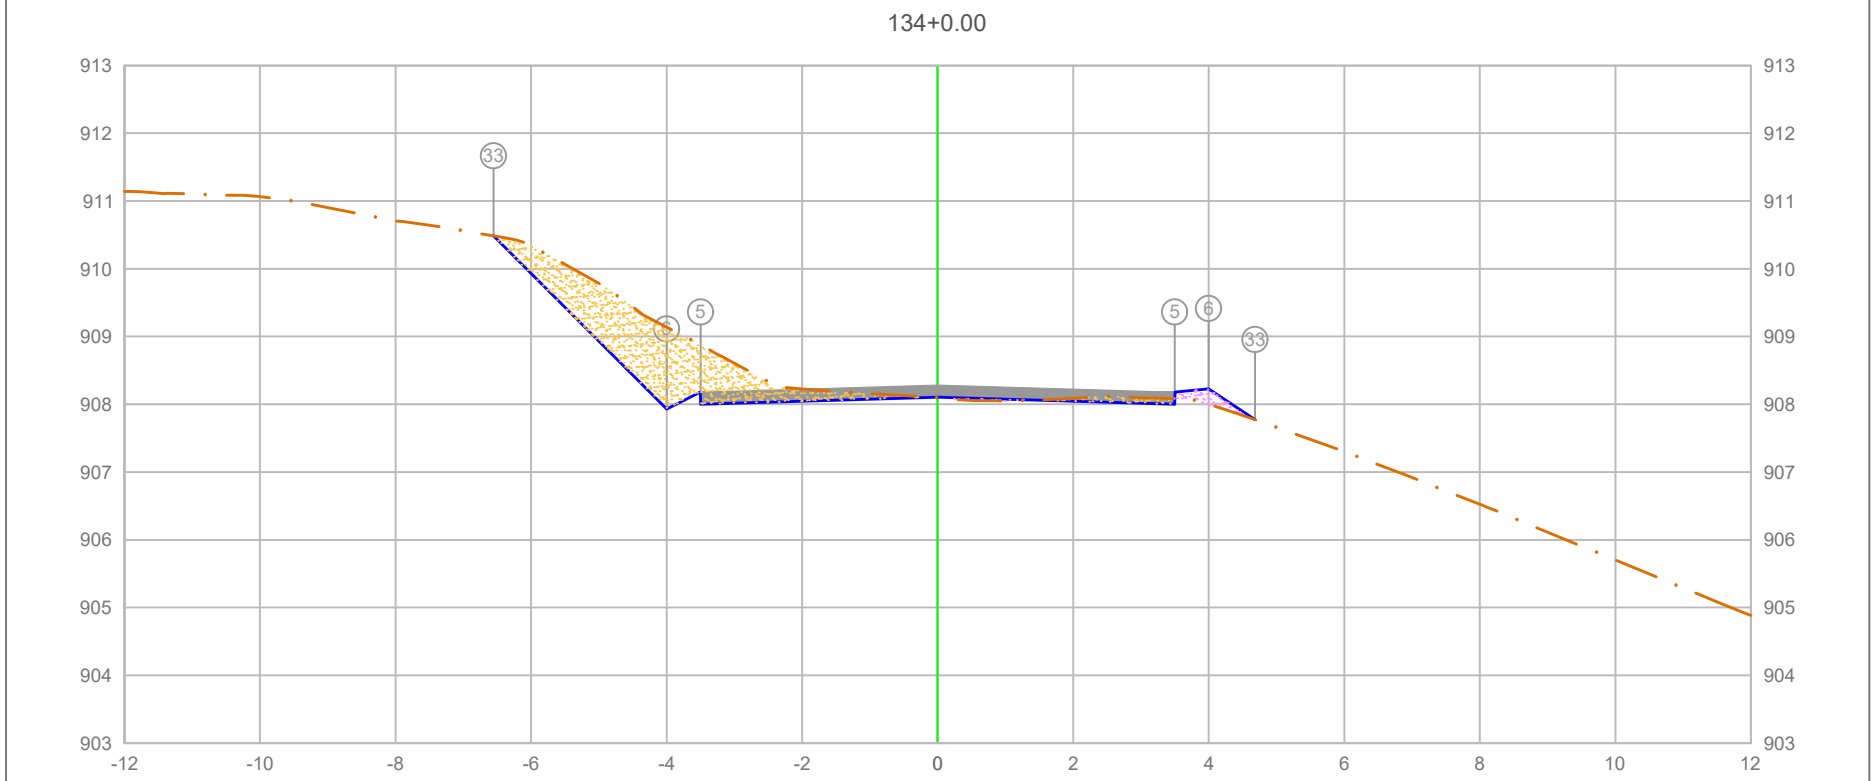

PLATAFORMA ACABADA LADO ESQUERDO	PTO.	33	5	6
	DIST.	-6.555	-3.500	-4.000
	COTA	910.484	908.179	907.929
PLATAFORMA ACABADA LADO DIREITO	PTO.	5	6	33
	DIST.	3.500	4.000	4.683
	COTA	908.179	908.229	907.774

ÁREA DE CORTE
ÁREA DE ATERRO
PERFIL DO TERRENO
PERFIL DA TERRAPLENAGEM
PAVIMENTO


2+680.00

Cota terreno = 908.104
Cota projeto = 908.099

A.corte 1ª. =	3.26	m²	A.aterro =	0.18	m²	EMITENTE	
A.corte 2ª. ripper =		m²	A.rsm =		m²		
A.corte 2ª. explos. =		m²	A.reat. rachão =		m²		
A.corte 3ª. =		m²	A.reat. solo =		m²		

OBJETO: NOTA DE SERVIÇO DE PAVIMENTO ACABADO
LOCAL: ESTRADA MUNICIPAL KO-301
ESCALA 1:100 | CÓDIGO NS-TER-01 | FOLHA

ORGÃO DE APROVAÇÃO

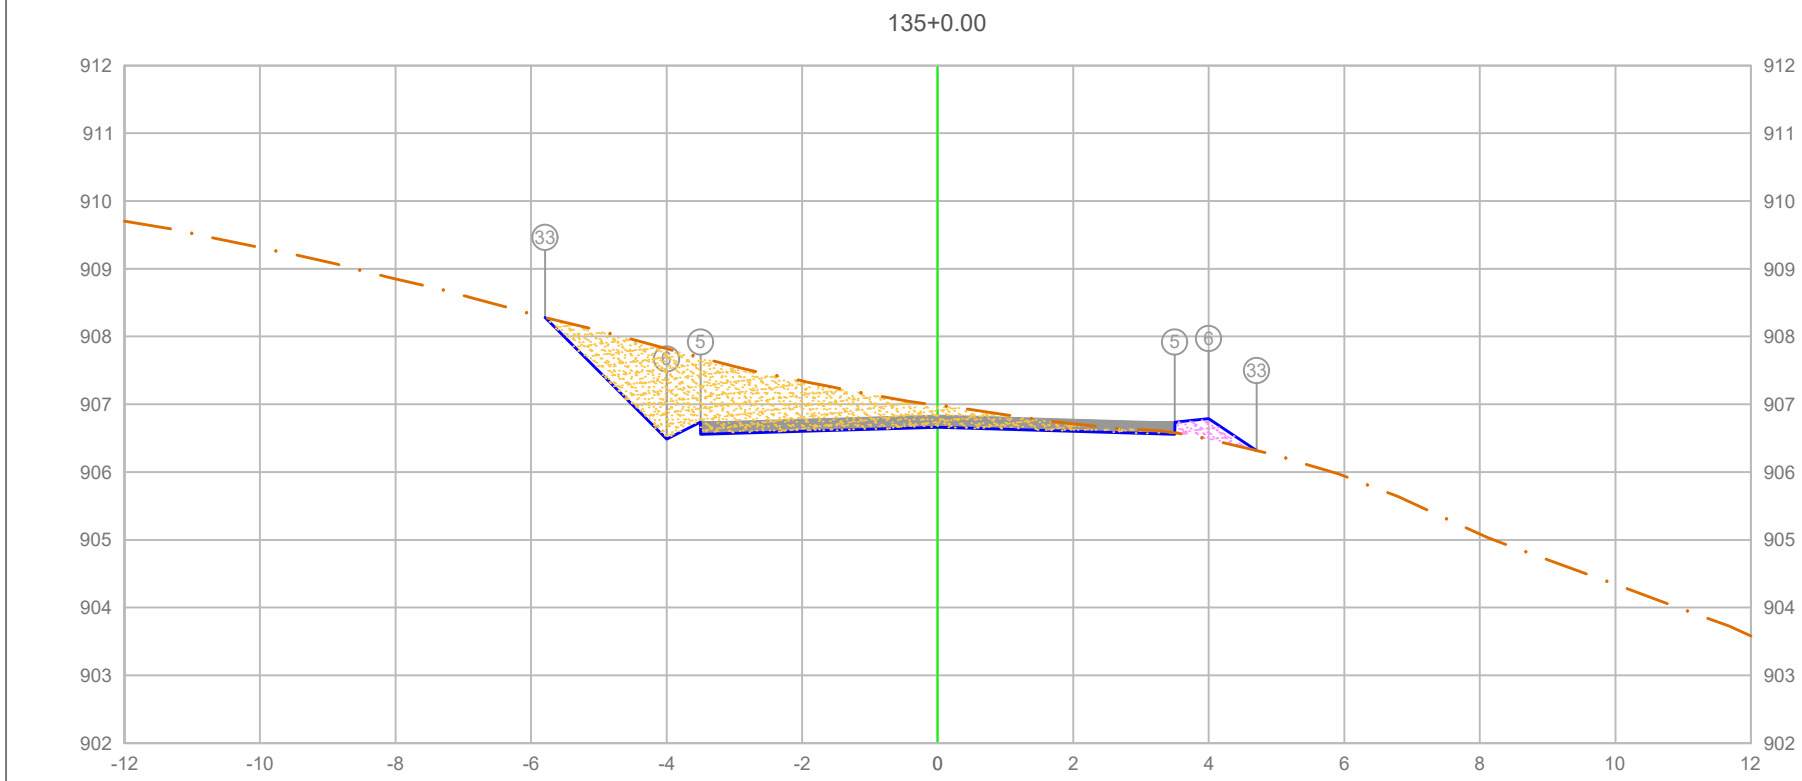

PLATAFORMA ACABADA LADO ESQUERDO	PTO.				5 33 6
	DIST.				-3.500 0 4.000
	COTA				906.736 906.316 906.486
PLATAFORMA ACABADA LADO DIREITO	PTO.	5	6	33	
	DIST.	3.500	4.000	4.705	
	COTA	906.736	906.786	906.316	

ÁREA DE CORTE
ÁREA DE ATERRO
PERFIL DO TERRENO
PERFIL DA TERRAPLENAGEM
PAVIMENTO

2+700.00

Cota terreno = 906.661
Cota projeto = 906.985

A.corte 1ª. =	4.74 m²	A.aterro =	0.22 m²
A.corte 2ª. ripper =	m²	A.rsm =	m²
A.corte 2ª. explos. =	m²	A.reat. rachão =	m²
A.corte 3ª. =	m²	A.reat. solo =	m²


EMITENTE

OBJETO: NOTA DE SERVIÇO DE PAVIMENTO ACABADO

LOCAL: ESTRADA MUNICIPAL KO-301

ESCALA	CÓDIGO	FOLHA
1:100	NS-TER-01	

ORGÃO DE APROVAÇÃO

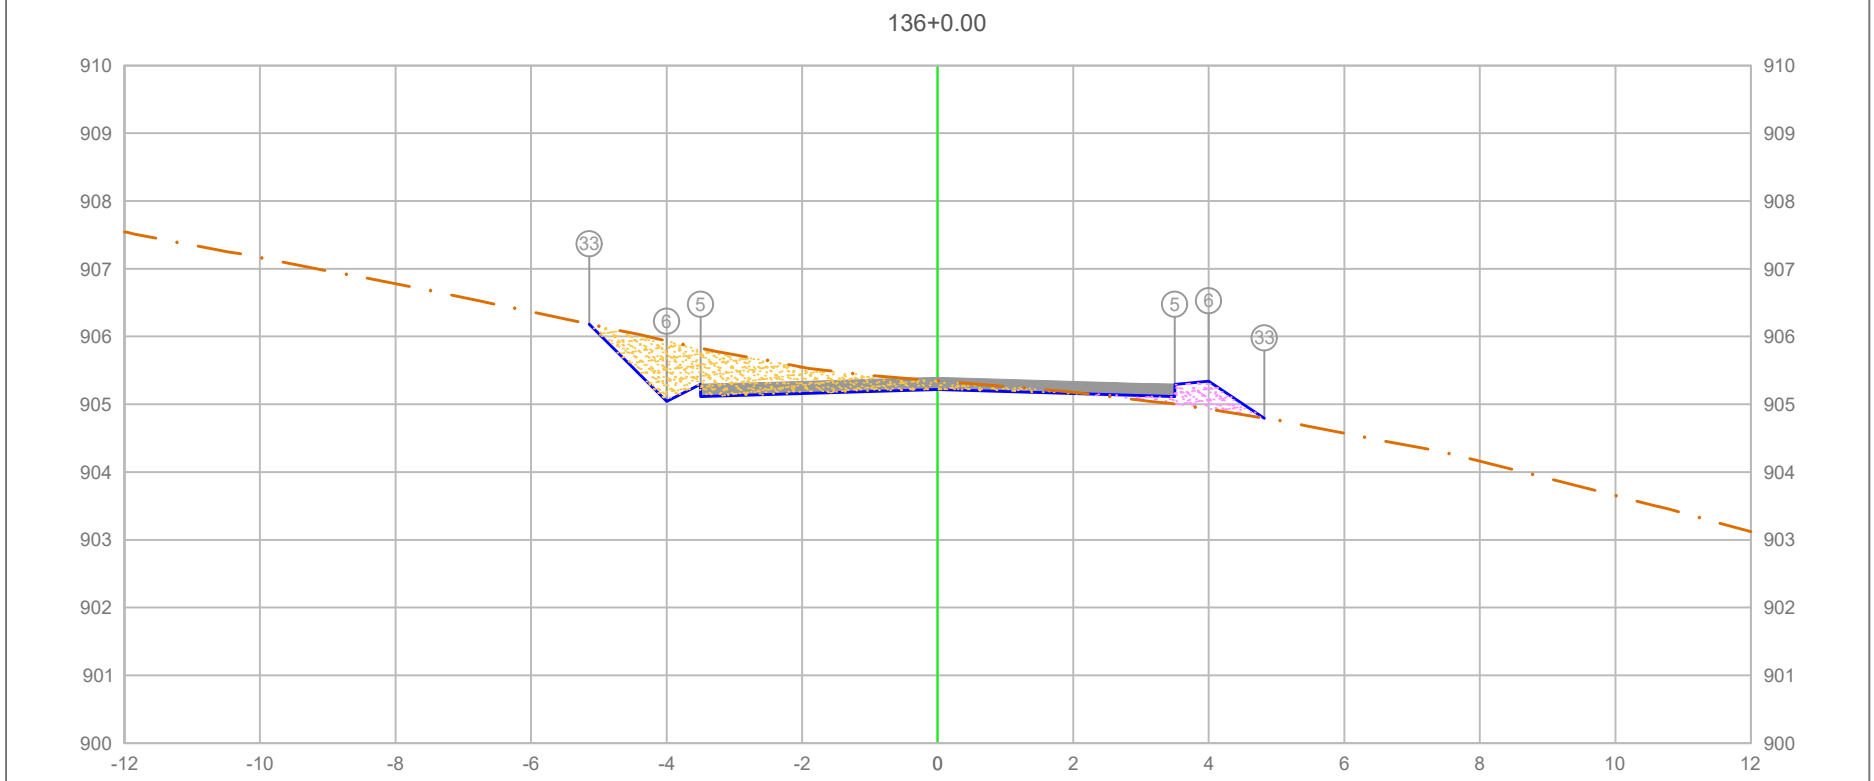

PLATAFORMA ACABADA LADO ESQUERDO	PTO.			5	33
	DIST.			-3.500	-4.822
	COTA			905.293	904.795
PLATAFORMA ACABADA LADO DIREITO	PTO.	5	6	33	
	DIST.	3.500	4.000	4.822	
	COTA	905.293	905.343	904.795	

ÁREA DE CORTE
ÁREA DE ATERRO
PERFIL DO TERRENO
PERFIL DA TERRAPLENAGEM
PAVIMENTO

2+720.00

Cota terreno = 905.218
Cota projeto = 905.345

A.corte 1ª. =	2.34	m²	A.aterro =	0.42	m²
A.corte 2ª. ripper =		m²	A.rsm =		m²
A.corte 2ª. explos. =		m²	A.reat. rachão =		m²
A.corte 3ª. =		m²	A.reat. solo =		m²


EMITENTE

OBJETO: NOTA DE SERVIÇO DE PAVIMENTO ACABADO

LOCAL: ESTRADA MUNICIPAL KO-301

ESCALA	CÓDIGO	FOLHA
1:100	NS-TER-01	

ORGÃO DE APROVAÇÃO

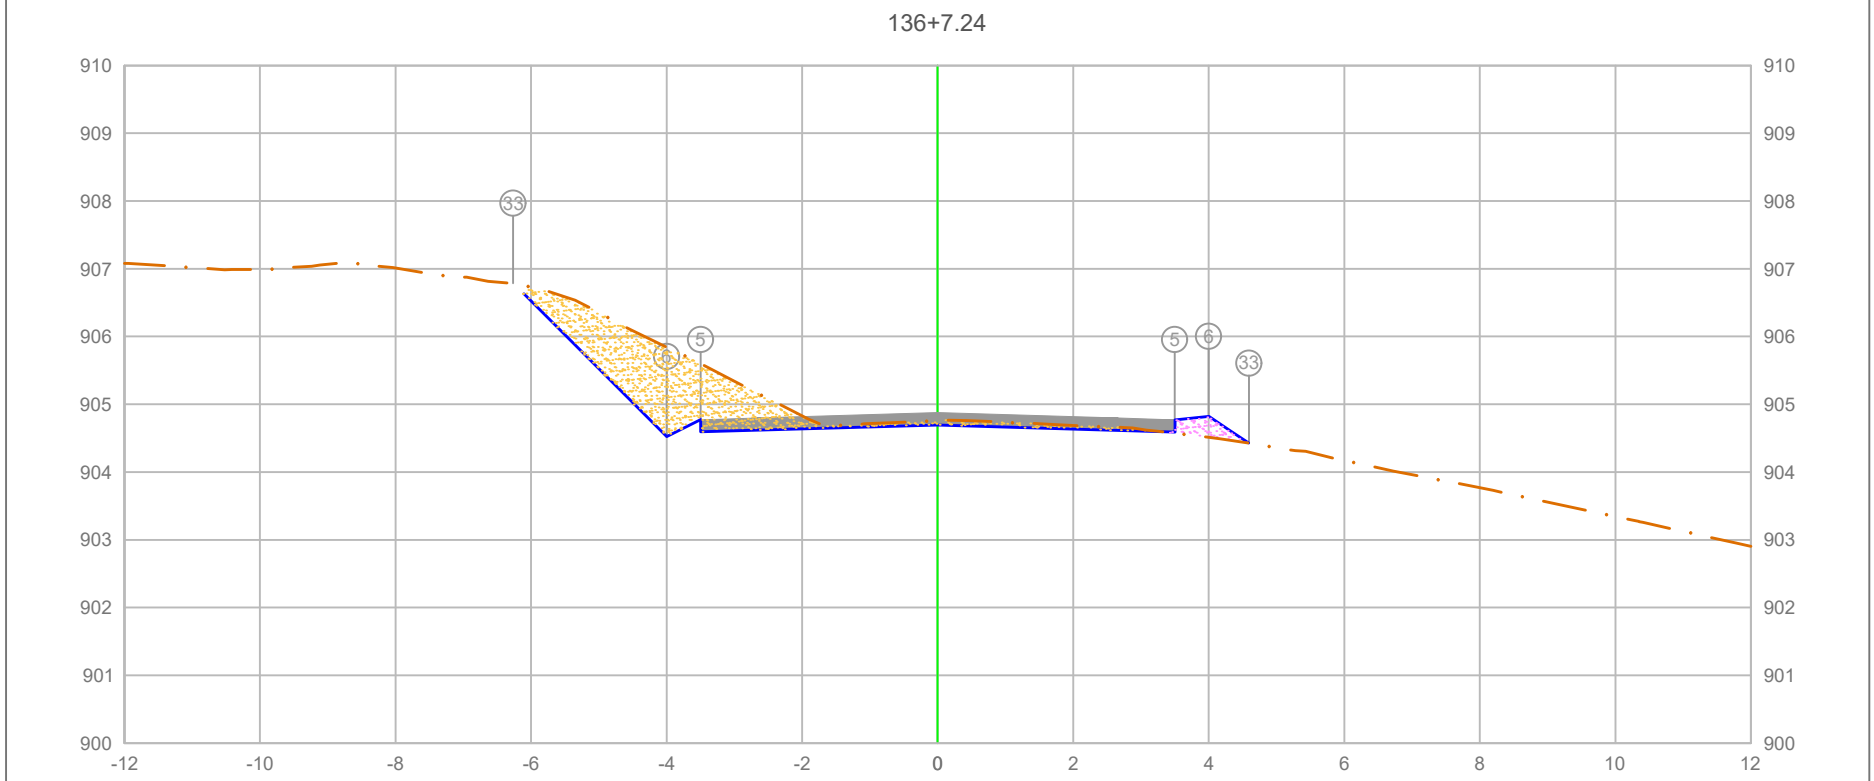

PLATAFORMA ACABADA LADO ESQUERDO	PTO.			33	5	6
	DIST.			-6.256	-3.500	-4.000
	COTA			906.745	904.771	904.521
PLATAFORMA ACABADA LADO DIREITO	PTO.	5	6	33		
	DIST.	3.500	4.000	4.595		
	COTA	904.771	904.821	904.425		

ÁREA DE CORTE
ÁREA DE ATERRO
PERFIL DO TERRENO
PERFIL DA TERRAPLENAGEM
PAVIMENTO

2+727.24


Cota terreno = 904.696
Cota projeto = 904.759

A.corte 1ª. =	3.37 m²	A.aterro =	0.22 m²
A.corte 2ª. ripper =	m²	A.rsm =	m²
A.corte 2ª. explos. =	m²	A.reat. rachão =	m²
A.corte 3ª. =	m²	A.reat. solo =	m²

EMITENTE

OBJETO: NOTA DE SERVIÇO DE PAVIMENTO ACABADO
LOCAL: ESTRADA MUNICIPAL KO-301
ESCALA 1:100 | CÓDIGO NS-TER-01 | FOLHA

ORGÃO DE APROVAÇÃO

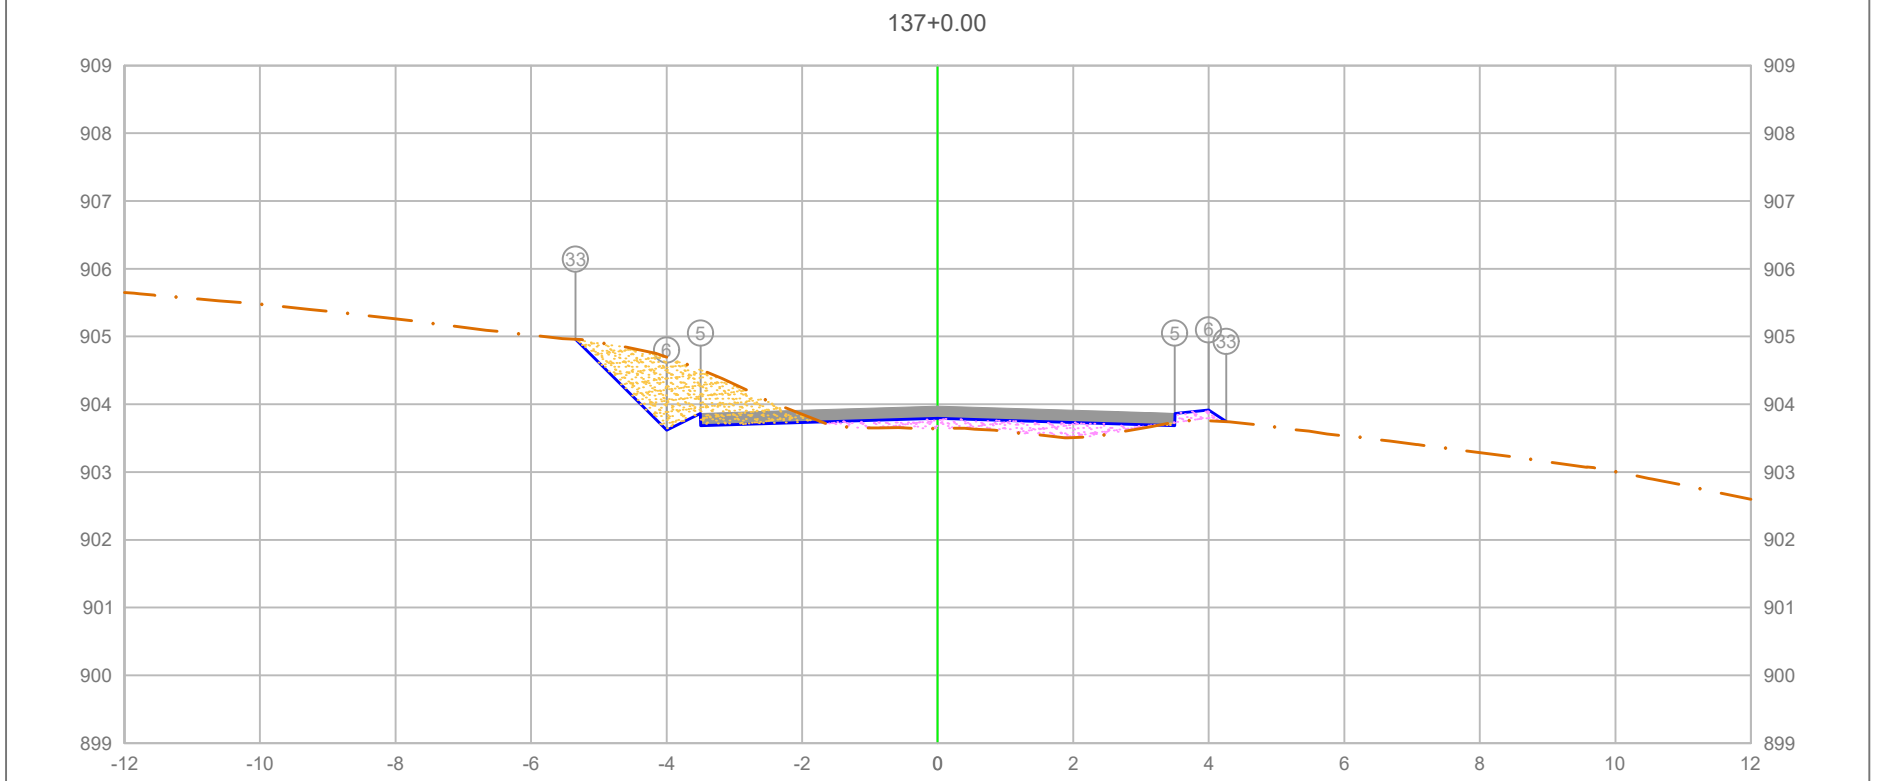

PLATAFORMA ACABADA LADO ESQUERDO	PTO.			5	33
	DIST.			-3.500	-4.257
	COTA			903.866	903.745
PLATAFORMA ACABADA LADO DIREITO	PTO.	5	6	33	
	DIST.	3.500	4.000	4.257	
	COTA	903.866	903.916	903.745	

ÁREA DE CORTE
ÁREA DE ATERRO
PERFIL DO TERRENO
PERFIL DA TERRAPLENAGEM
PAVIMENTO

2+740.00

Cota terreno = 903.791
Cota projeto = 903.644

A.corte 1ª. =	1.91	m²	A.aterro =	0.77	m²
A.corte 2ª. ripper =		m²	A.rsm =		m²
A.corte 2ª. explos. =		m²	A.reat. rachão =		m²
A.corte 3ª. =		m²	A.reat. solo =		m²

EMITENTE


OBJETO: NOTA DE SERVIÇO DE PAVIMENTO ACABADO

LOCAL: ESTRADA MUNICIPAL KO-301

ESCALA	CÓDIGO	FOLHA
1:100	NS-TER-01	

ORGÃO DE APROVAÇÃO

137+16.16

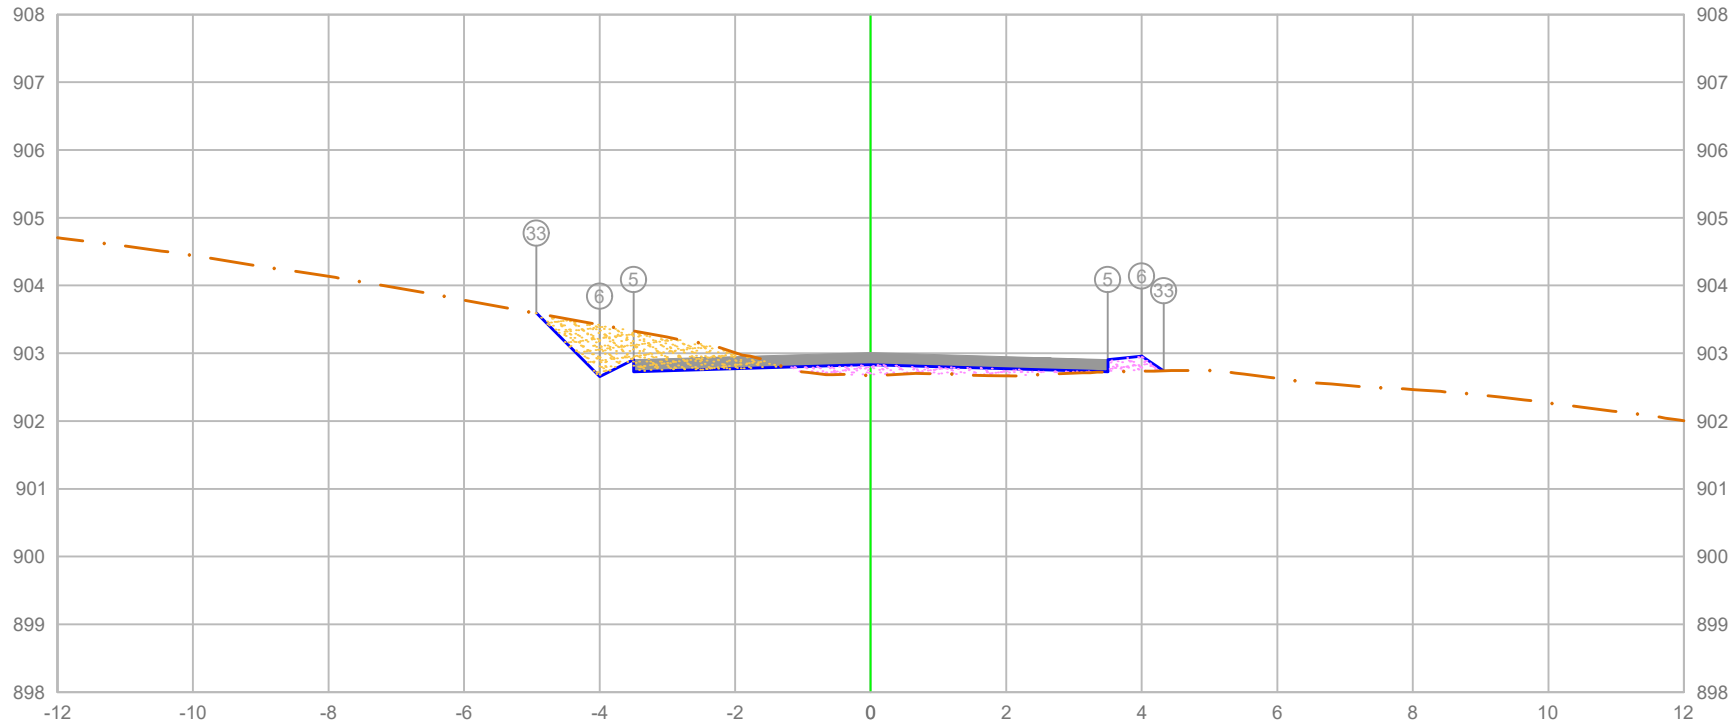

PLATAFORMA ACABADA LADO ESQUERDO	PTO.			5 6 33
	DIST.			-3.500 -4.000 4.325
	COTA			902.907 902.957 902.740
PLATAFORMA ACABADA LADO DIREITO	PTO.	5	6	33
	DIST.	3.500	4.000	4.325
	COTA	902.907	902.957	902.740

ÁREA DE CORTE
ÁREA DE ATERRO
PERFIL DO TERRENO
PERFIL DA TERRAPLENAGEM
PAVIMENTO

2+756.16

Cota terreno = 902.832
Cota projeto = 902.672

A.corte 1ª. =	1.40 m²	A.aterro =	0.59 m²
A.corte 2ª. ripper =	m²	A.rsm =	m²
A.corte 2ª. explos. =	m²	A.reat. rachão =	m²
A.corte 3ª. =	m²	A.reat. solo =	m²


EMITENTE

OBJETO: NOTA DE SERVIÇO DE PAVIMENTO ACABADO

LOCAL: ESTRADA MUNICIPAL KO-301

ESCALA	CÓDIGO	FOLHA
1:100	NS-TER-01	


ORGÃO DE APROVAÇÃO

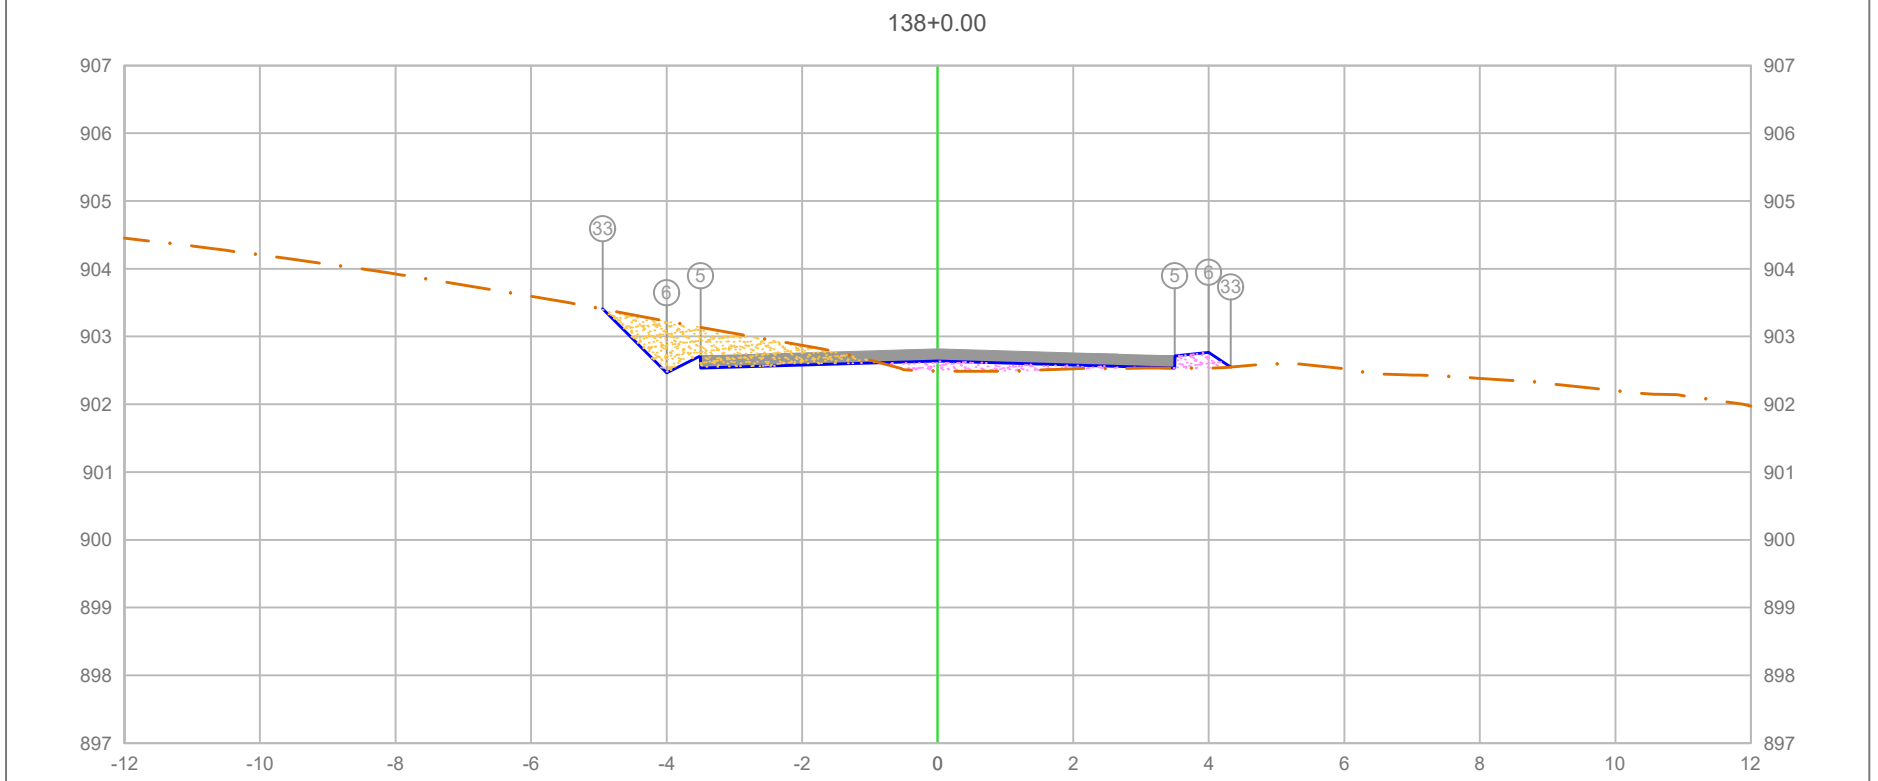

PLATAFORMA ACABADA LADO ESQUERDO	PTO.			5	6 33
	DIST.			-3.500	-4.000 -4.323
	COTA			902.714	902.764 902.549
PLATAFORMA ACABADA LADO DIREITO	PTO.	5	6	33	
	DIST.	3.500	4.000	4.323	
	COTA	902.714	902.764	902.549	

ÁREA DE CORTE
ÁREA DE ATERRO
PERFIL DO TERRENO
PERFIL DA TERRAPLENAGEM
PAVIMENTO

2+760.00	A.corte 1ª. = 1.50 m²	A.aterro = 0.49 m²	EMITENTE	OBJETO: NOTA DE SERVIÇO DE PAVIMENTO ACABADO	ORGÃO DE APROVAÇÃO
Cota terreno = 902.639	A.corte 2ª. ripper = m²	A.rsm = m²		LOCAL: ESTRADA MUNICIPAL KO-301	
Cota projeto = 902.489	A.corte 2ª. explos. = m²	A.reat. rachão = m²		ESCALA 1:100 / CÓDIGO NS-TER-01 / FOLHA	
	A.corte 3ª. = m²	A.reat. solo = m²			

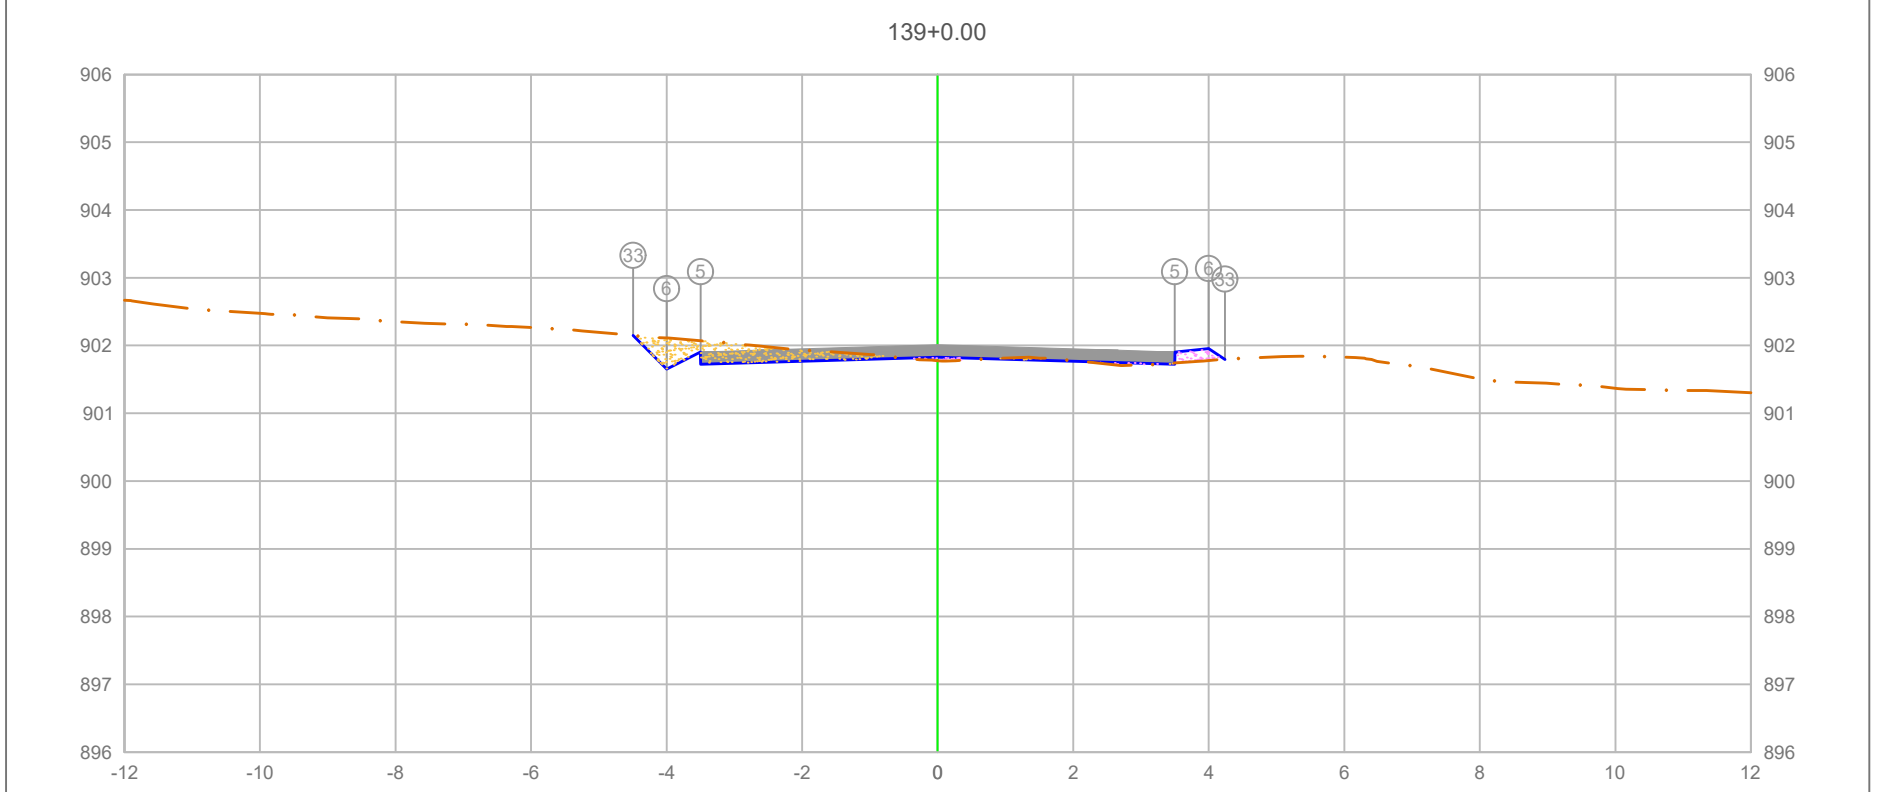


PLATAFORMA ACABADA LADO ESQUERDO	PTO.			5 6 33
	DIST.			-3.500 -4.000 -4.492
	COTA			901.905 901.655 902.147
PLATAFORMA ACABADA LADO DIREITO	PTO.	5	6	33
	DIST.	3.500	4.000	4.237
	COTA	901.905	901.955	901.796

ÁREA DE CORTE
ÁREA DE ATERRO
PERFIL DO TERRENO
PERFIL DA TERRAPLENAGEM
PAVIMENTO

2+780.00

Cota terreno = 901.830
Cota projeto = 901.776

A.corte 1ª. = 0.81 m²	A.aterro = 0.17 m²	EMITENTE	OBJETO: NOTA DE SERVIÇO DE PAVIMENTO ACABADO
A.corte 2ª. ripper = m²	A.rsm = m²		LOCAL: ESTRADA MUNICIPAL KO-301
A.corte 2ª. explos. = m²	A.reat. rachão = m²		ESCALA 1:100 / CÓDIGO NS-TER-01 / FOLHA
A.corte 3ª. = m²	A.reat. solo = m²		ORGÃO DE APROVAÇÃO

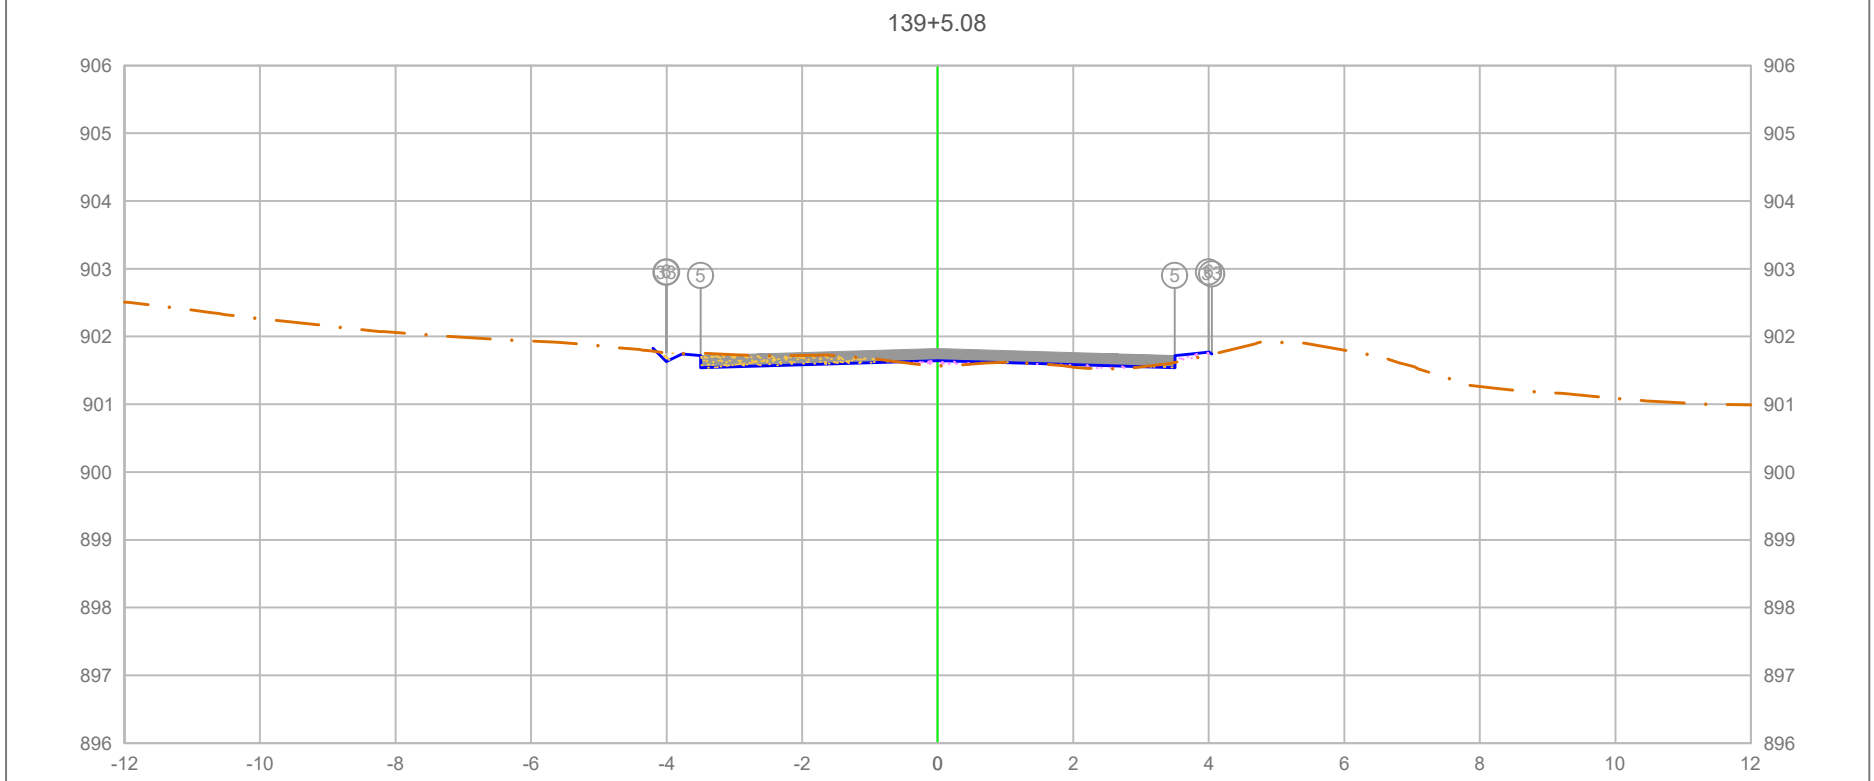

PLATAFORMA ACABADA LADO ESQUERDO	PTO.	5	6	33	
	DIST.	-3.500	-4.000	-4.007	
	COTA	901.718	901.768	901.763	
PLATAFORMA ACABADA LADO DIREITO	PTO.	5	6	33	
	DIST.	3.500	4.000	4.045	
	COTA	901.718	901.768	901.738	

ÁREA DE CORTE
ÁREA DE ATERRO
PERFIL DO TERRENO
PERFIL DA TERRAPLENAGEM
PAVIMENTO

2+785.08

Cota terreno = 901.643
Cota projeto = 901.567

A.corte 1ª. =	0.43	m²	A.aterro =	0.15	m²
A.corte 2ª. ripper =		m²	A.rsm =		m²
A.corte 2ª. explos. =		m²	A.reat. rachão =		m²
A.corte 3ª. =		m²	A.reat. solo =		m²


EMITENTE

OBJETO: NOTA DE SERVIÇO DE PAVIMENTO ACABADO

LOCAL: ESTRADA MUNICIPAL KO-301

ESCALA	CÓDIGO	FOLHA
1:100	NS-TER-01	

ORGÃO DE APROVAÇÃO

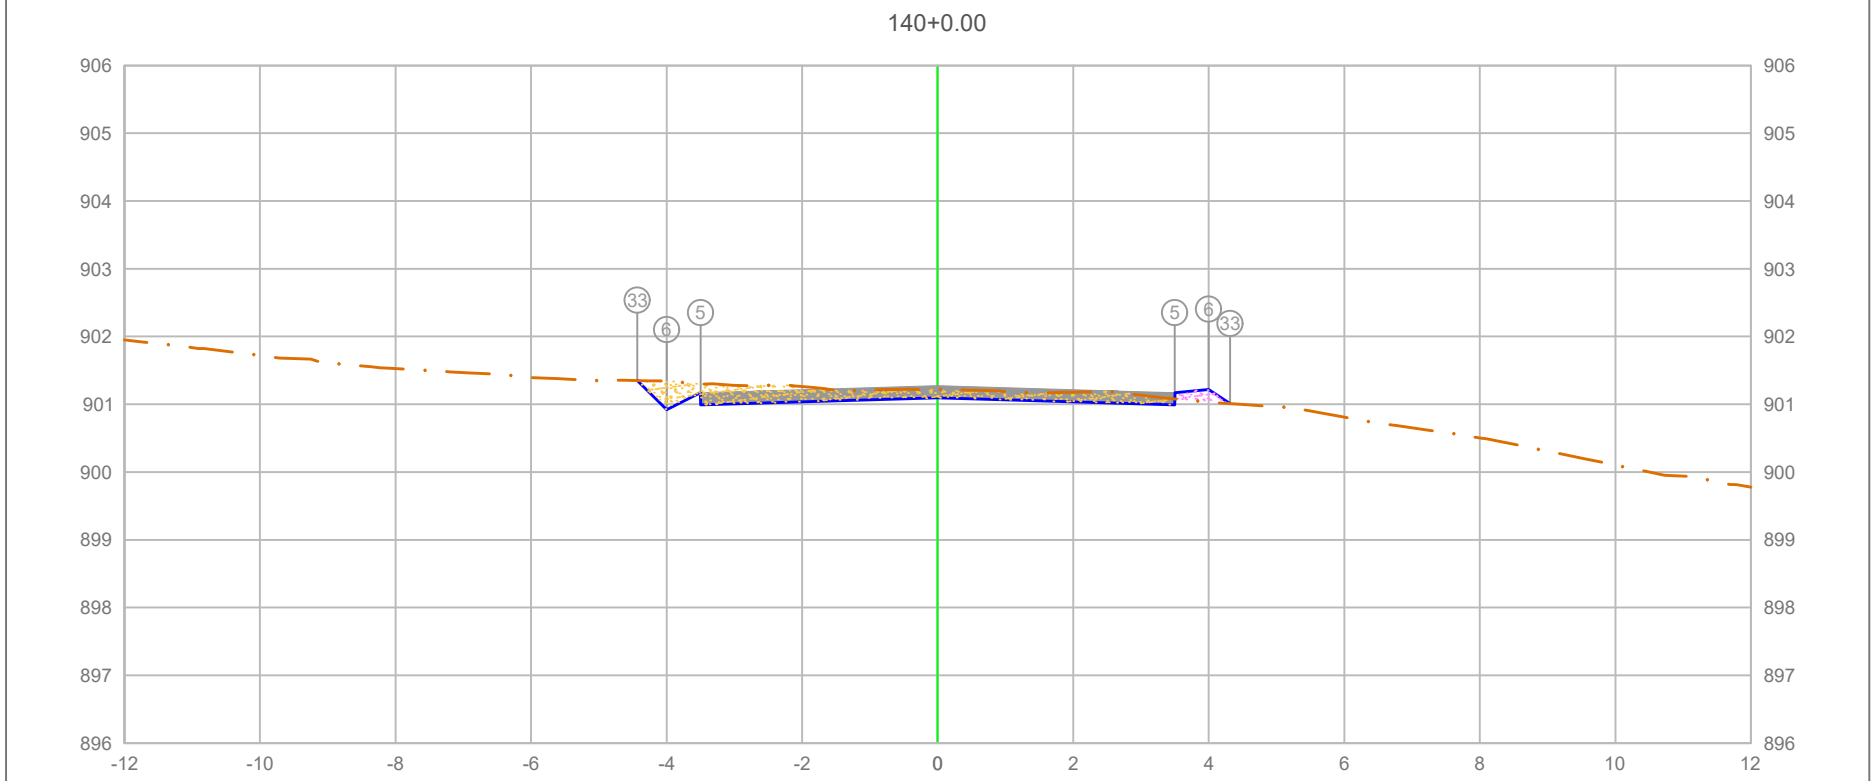

PLATAFORMA ACABADA LADO ESQUERDO	PTO.			5 6 33
	DIST.			-3.500 -4.000 -4.432
	COTA			901.170 900.920 901.352
PLATAFORMA ACABADA LADO DIREITO	PTO.	5	6	33
	DIST.	3.500	4.000	4.315
	COTA	901.170	901.220	901.010

ÁREA DE CORTE
ÁREA DE ATERRO
PERFIL DO TERRENO
PERFIL DA TERRAPLENAGEM
PAVIMENTO

2+800.00

Cota terreno = 901.095
Cota projeto = 901.217

A.corte 1ª. =	1.41	m²	A.aterro =	0.10	m²
A.corte 2ª. ripper =		m²	A.rsm =		m²
A.corte 2ª. explos. =		m²	A.reat. rachão =		m²
A.corte 3ª. =		m²	A.reat. solo =		m²


EMITENTE

OBJETO: NOTA DE SERVIÇO DE PAVIMENTO ACABADO

LOCAL: ESTRADA MUNICIPAL KO-301

ESCALA	CÓDIGO	FOLHA
1:100	NS-TER-01	

ORGÃO DE APROVAÇÃO

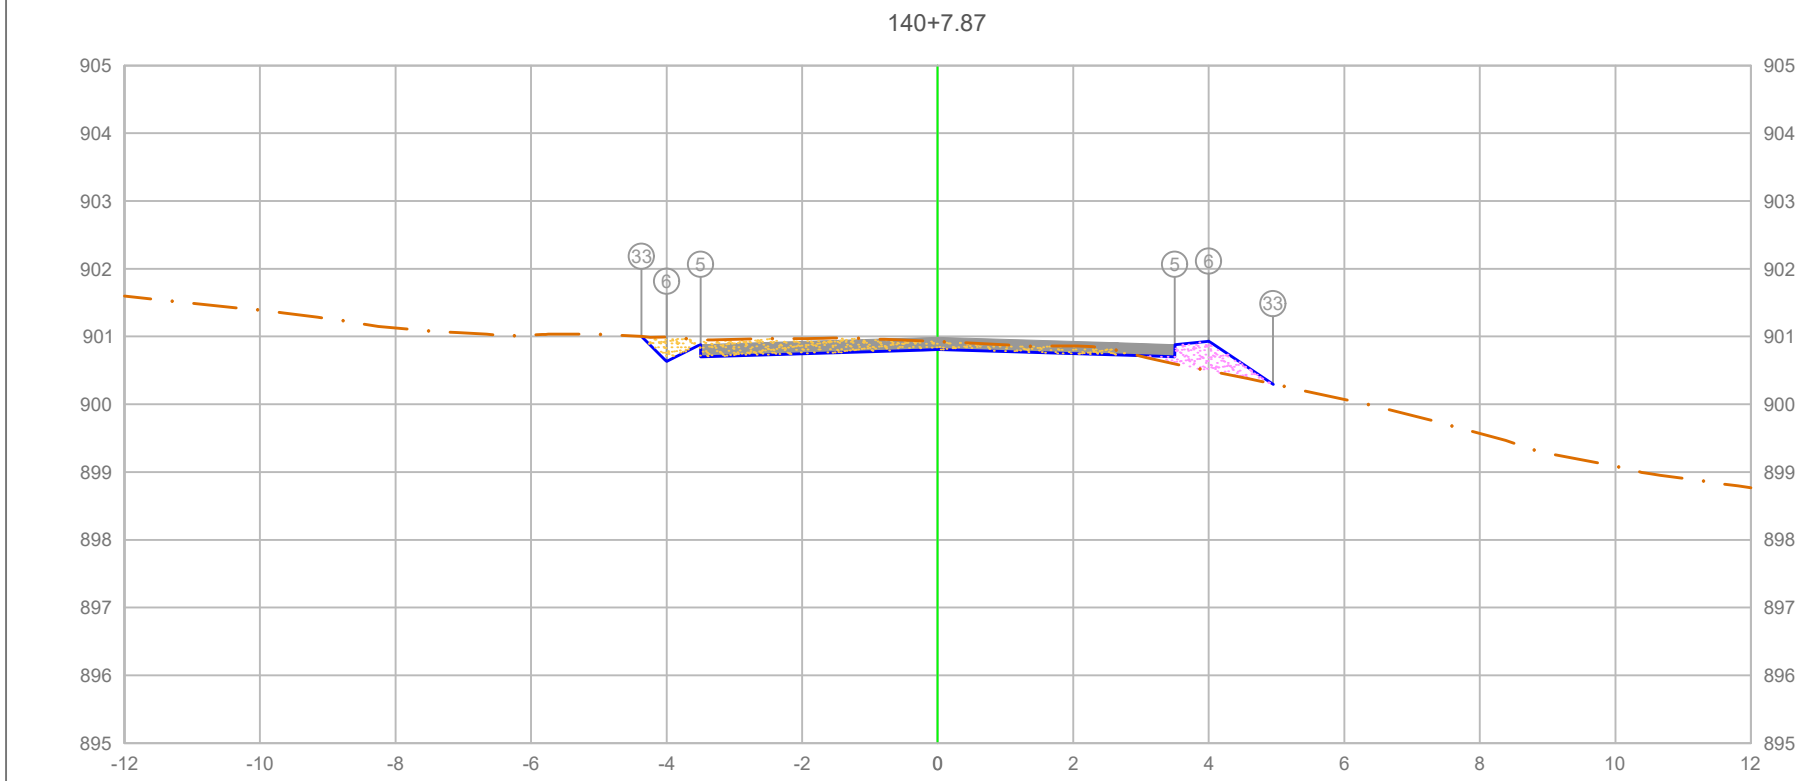

PLATAFORMA ACABADA LADO ESQUERDO	PTO.			5 / 6 / 33
	DIST.			-3.500 / -4.000 / -4.370
	COTA			900.881 / 900.631 / 901.001
PLATAFORMA ACABADA LADO DIREITO	PTO.	5	6	33
	DIST.	3.500	4.000	4.949
	COTA	900.881	900.931	900.299

ÁREA DE CORTE
ÁREA DE ATERRO
PERFIL DO TERRENO
PERFIL DA TERRAPLENAGEM
PAVIMENTO

2+807.87

Cota terreno = 900.806
Cota projeto = 900.927

A.corte 1ª. =	1.19	m²	A.aterro =	0.41	m²
A.corte 2ª. ripper =		m²	A.rsm =		m²
A.corte 2ª. explos. =		m²	A.reat. rachão =		m²
A.corte 3ª. =		m²	A.reat. solo =		m²

EMITENTE


OBJETO: NOTA DE SERVIÇO DE PAVIMENTO ACABADO

LOCAL: ESTRADA MUNICIPAL KO-301

ESCALA	CÓDIGO	FOLHA
1:100	NS-TER-01	

ORGÃO DE APROVAÇÃO

140+16.57

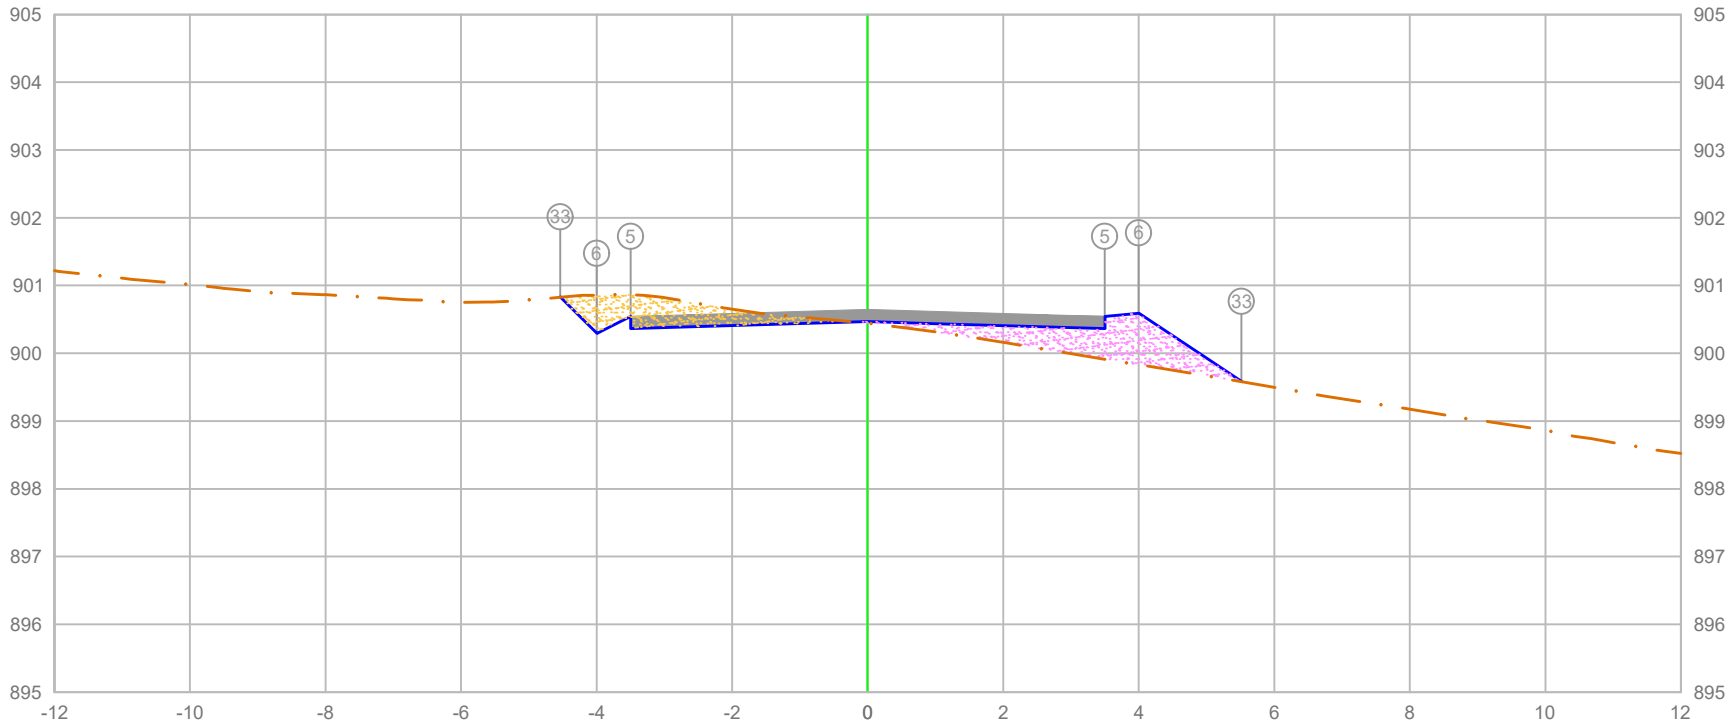

PLATAFORMA ACABADA LADO ESQUERDO	PTO.			5 6 33
	DIST.			-3.500 -4.000 -4.536
	COTA			900.543 900.293 900.829
PLATAFORMA ACABADA LADO DIREITO	PTO.	5	6	33
	DIST.	3.500	4.000	5.517
	COTA	900.543	900.593	899.582


ÁREA DE CORTE
ÁREA DE ATERRO
PERFIL DO TERRENO
PERFIL DA TERRAPLENAGEM
PAVIMENTO

2+816.57

Cota terreno = 900.468

Cota projeto = 900.445

A.corte 1ª. = 1.16 m²	A.aterro = 1.71 m²	EMITENTE	OBJETO: NOTA DE SERVIÇO DE PAVIMENTO ACABADO
A.corte 2ª. ripper = m²	A.rsm = m²		LOCAL: ESTRADA MUNICIPAL KO-301
A.corte 2ª. explos. = m²	A.reat. rachão = m²		ESCALA 1:100 / CÓDIGO NS-TER-01 / FOLHA
A.corte 3ª. = m²	A.reat. solo = m²		ORGÃO DE APROVAÇÃO

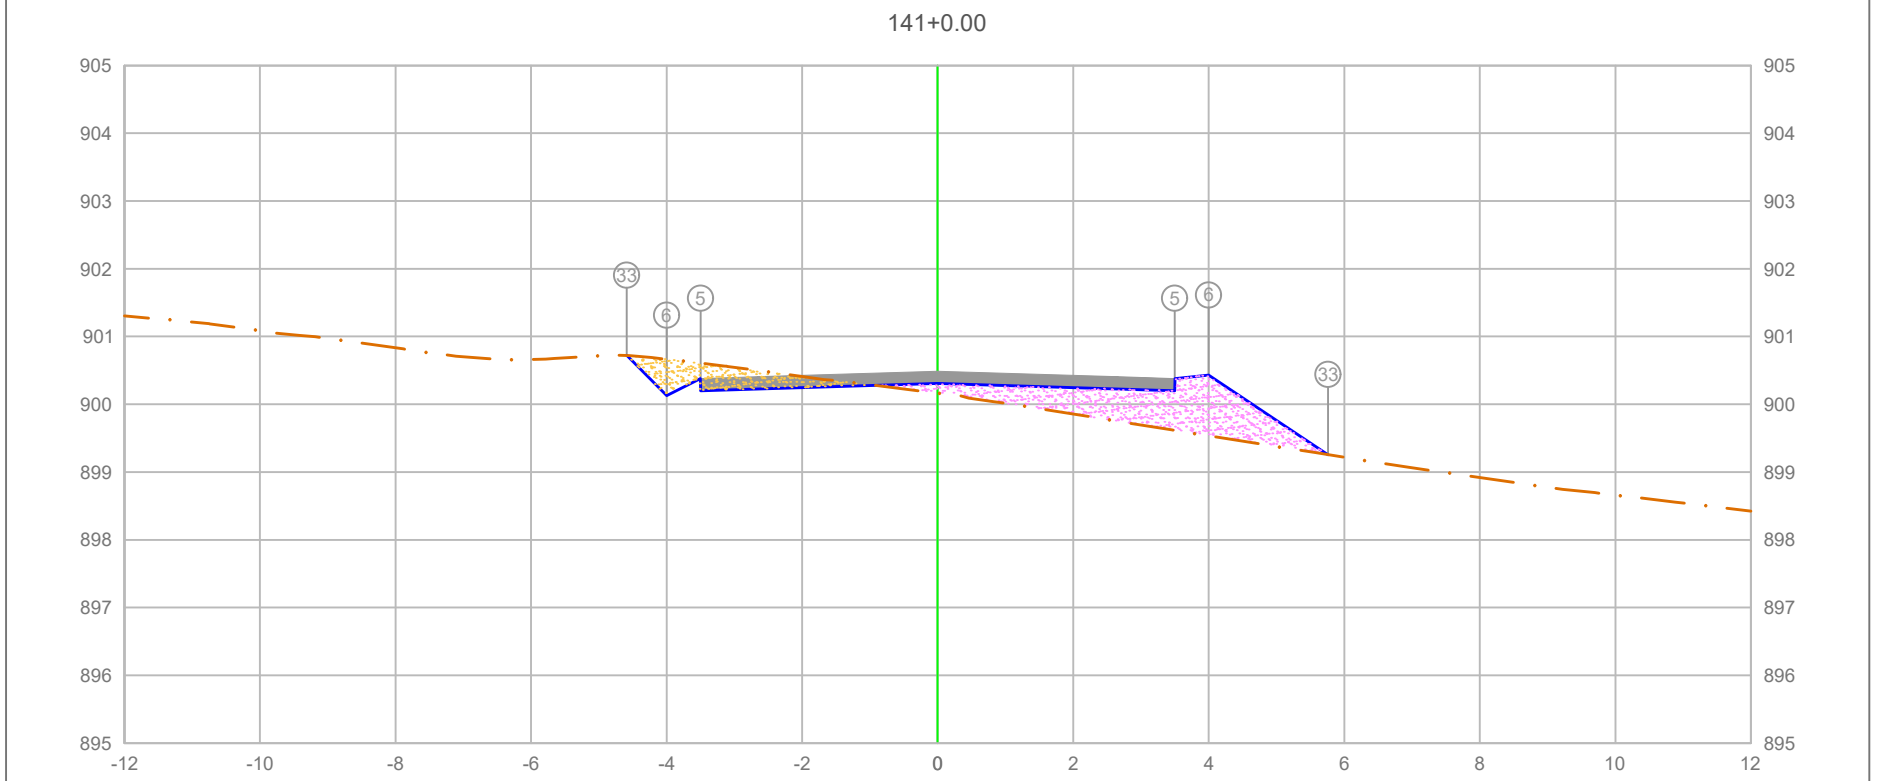

PLATAFORMA ACABADA LADO ESQUERDO	PTO.	5	6	33
	DIST.	-3.500	-4.000	-4.591
	COTA	900.381	900.139	900.722
PLATAFORMA ACABADA LADO DIREITO	PTO.	5	6	33
	DIST.	3.500	4.000	5.763
	COTA	900.381	900.431	899.256

ÁREA DE CORTE
ÁREA DE ATERRO
PERFIL DO TERRENO
PERFIL DA TERRAPLENAGEM
PAVIMENTO


2+820.00

Cota terreno = 900.306
Cota projeto = 900.164

A.corte 1ª. =	0.87	m²	A.aterro =	2.53	m²	EMITENTE	
A.corte 2ª. ripper =		m²	A.rsm =		m²		
A.corte 2ª. explos. =		m²	A.reat. rachão =		m²		
A.corte 3ª. =		m²	A.reat. solo =		m²		

OBJETO: NOTA DE SERVIÇO DE PAVIMENTO ACABADO
LOCAL: ESTRADA MUNICIPAL KO-301
ESCALA 1:100 | CÓDIGO NS-TER-01 | FOLHA

ORGÃO DE APROVAÇÃO

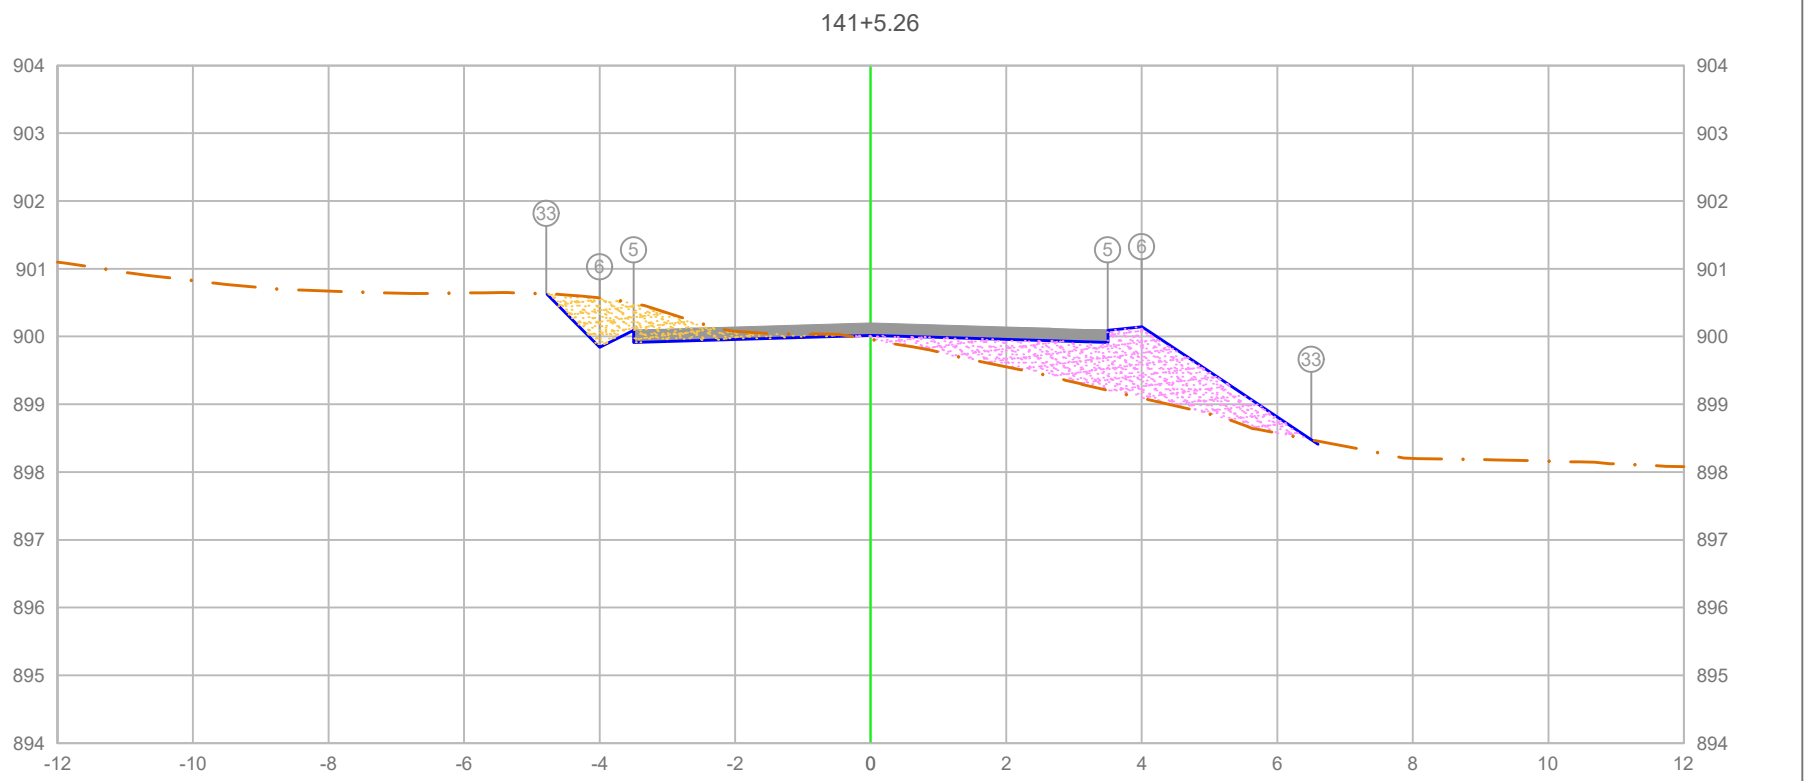


PLATAFORMA ACABADA LADO ESQUERDO	PTO.			5 6 33
	DIST.			-3.500 -4.000 -4.787
	COTA			900.094 899.8[illegible] 900.631
PLATAFORMA ACABADA LADO DIREITO	PTO.	5	6	33
	DIST.	3.500	4.000	6.500
	COTA	900.094	900.144	898.477

ÁREA DE CORTE
ÁREA DE ATERRO
PERFIL DO TERRENO
PERFIL DA TERRAPLENAGEM
PAVIMENTO

2+825.26

Cota terreno = 900.018
Cota projeto = 899.959

A.corte 1ª. = 1.18 m²	A.aterro = 3.12 m²	EMITENTE	OBJETO: NOTA DE SERVIÇO DE PAVIMENTO ACABADO
A.corte 2ª. ripper = m²	A.rsm = m²		LOCAL: ESTRADA MUNICIPAL KO-301
A.corte 2ª. explos. = m²	A.reat. rachão = m²		ESCALA 1:100 / CÓDIGO NS-TER-01 / FOLHA
A.corte 3ª. = m²	A.reat. solo = m²		ORGÃO DE APROVAÇÃO

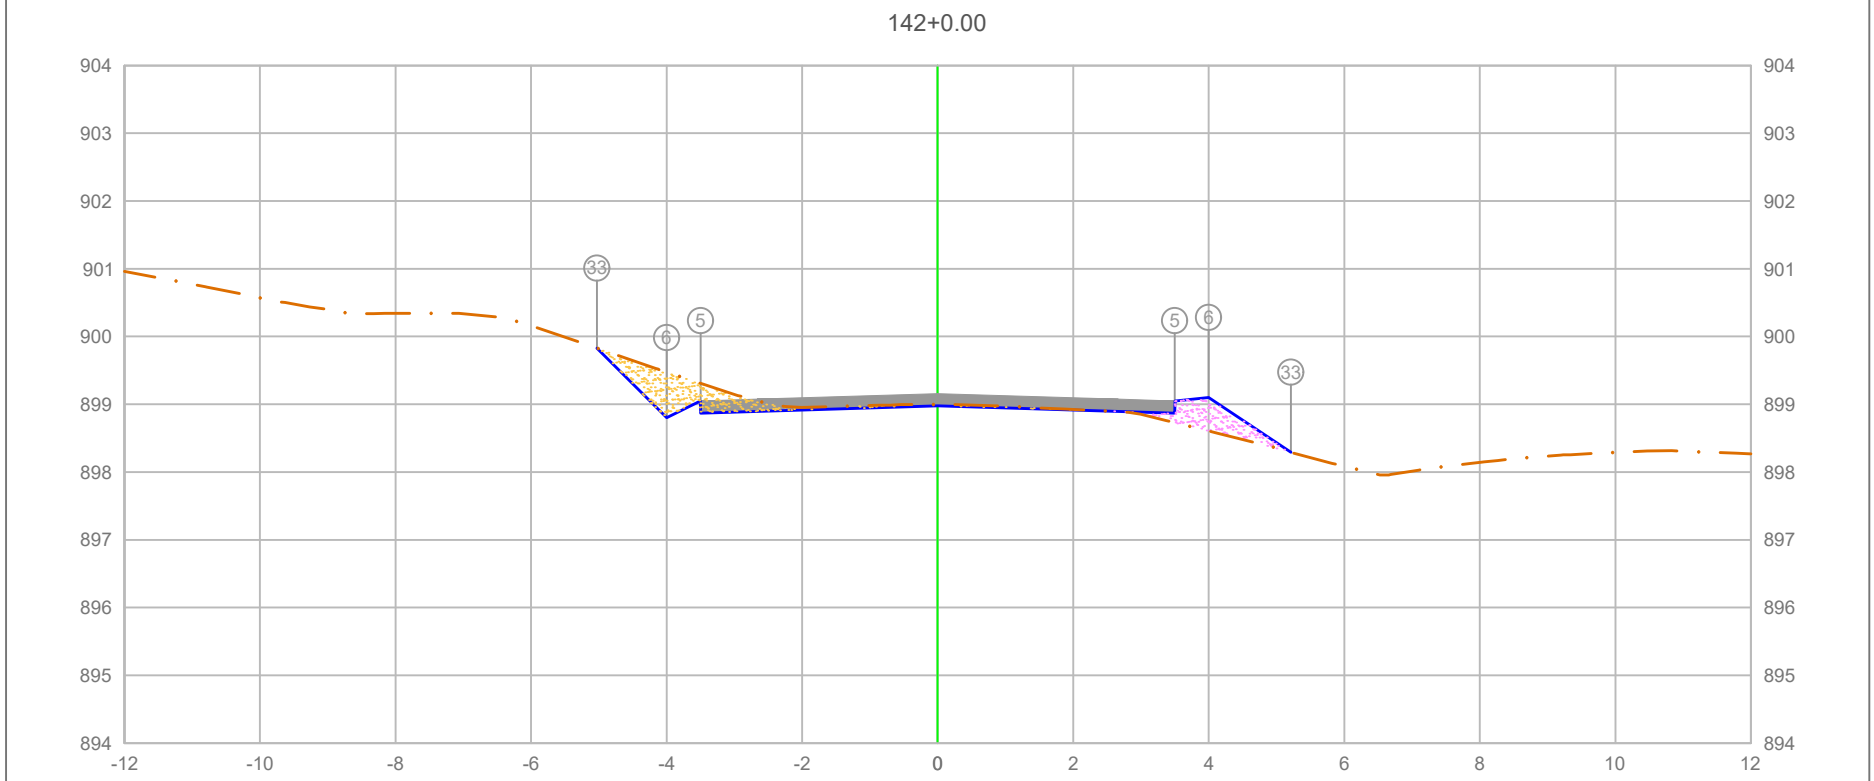

PLATAFORMA ACABADA LADO ESQUERDO	PTO.					5	6	33	
	DIST.					-3.500	-4.000	-5.213	
	COTA					899.050	899.100	898.292	
PLATAFORMA ACABADA LADO DIREITO	PTO.		5		6		33		
	DIST.		3.500		4.000		5.213		
	COTA		899.050		899.100		898.292		

ÁREA DE CORTE
ÁREA DE ATERRO
PERFIL DO TERRENO
PERFIL DA TERRAPLENAGEM
PAVIMENTO

2+840.00


Cota terreno = 898.975
Cota projeto = 898.997

A.corte 1ª. =	1.00	m²	A.aterro =	0.55	m²
A.corte 2ª. ripper =		m²	A.rsm =		m²
A.corte 2ª. explos. =		m²	A.reat. rachão =		m²
A.corte 3ª. =		m²	A.reat. solo =		m²

EMITENTE

OBJETO: NOTA DE SERVIÇO DE PAVIMENTO ACABADO
LOCAL: ESTRADA MUNICIPAL KO-301
ESCALA 1:100 | CÓDIGO NS-TER-01 | FOLHA

ORGÃO DE APROVAÇÃO

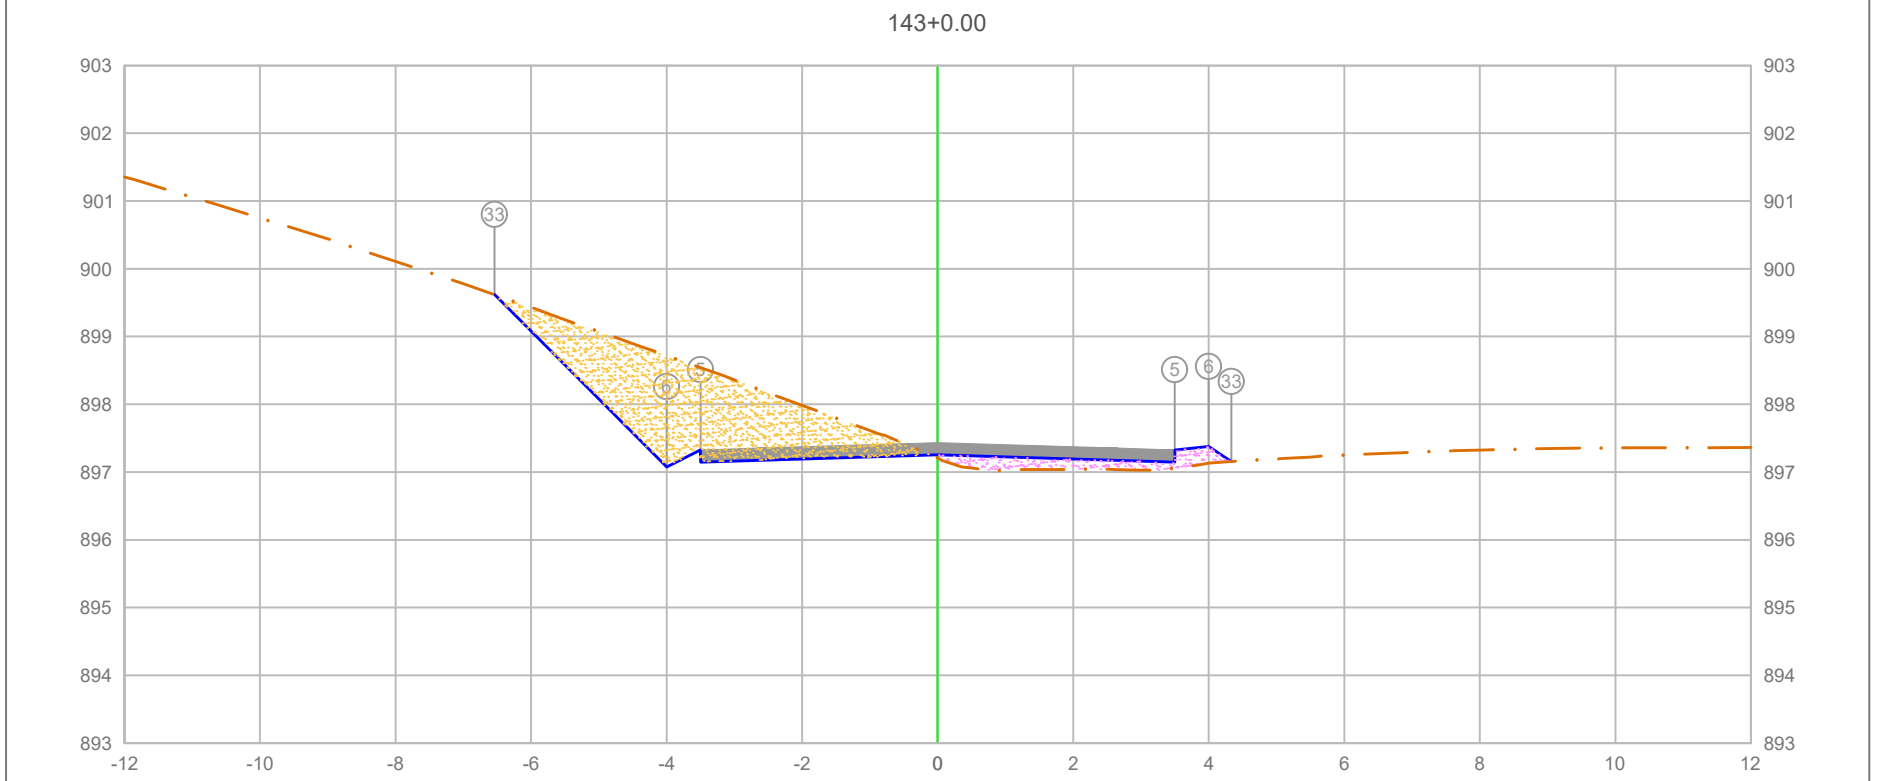

PLATAFORMA ACABADA LADO ESQUERDO	PTO.	33	5	6
	DIST.	-6.542	3.500	-4.000
	COTA	899.689	897.327	897.077
PLATAFORMA ACABADA LADO DIREITO	PTO.	5	6	33
	DIST.	3.500	4.000	4.332
	COTA	897.327	897.377	897.156

ÁREA DE CORTE
ÁREA DE ATERRO
PERFIL DO TERRENO
PERFIL DA TERRAPLENAGEM
PAVIMENTO

2+860.00


Cota terreno = 897.252
Cota projeto = 897.209

A.corte 1ª. = 5.22 m²	A.aterro = 0.70 m²	EMITENTE	
A.corte 2ª. ripper = m²	A.rsm = m²		
A.corte 2ª. explos. = m²	A.reat. rachão = m²		
A.corte 3ª. = m²	A.reat. solo = m²		

OBJETO: NOTA DE SERVIÇO DE PAVIMENTO ACABADO
LOCAL: ESTRADA MUNICIPAL KO-301
ESCALA 1:100 | CÓDIGO NS-TER-01 | FOLHA

ORGÃO DE APROVAÇÃO

144+0.00

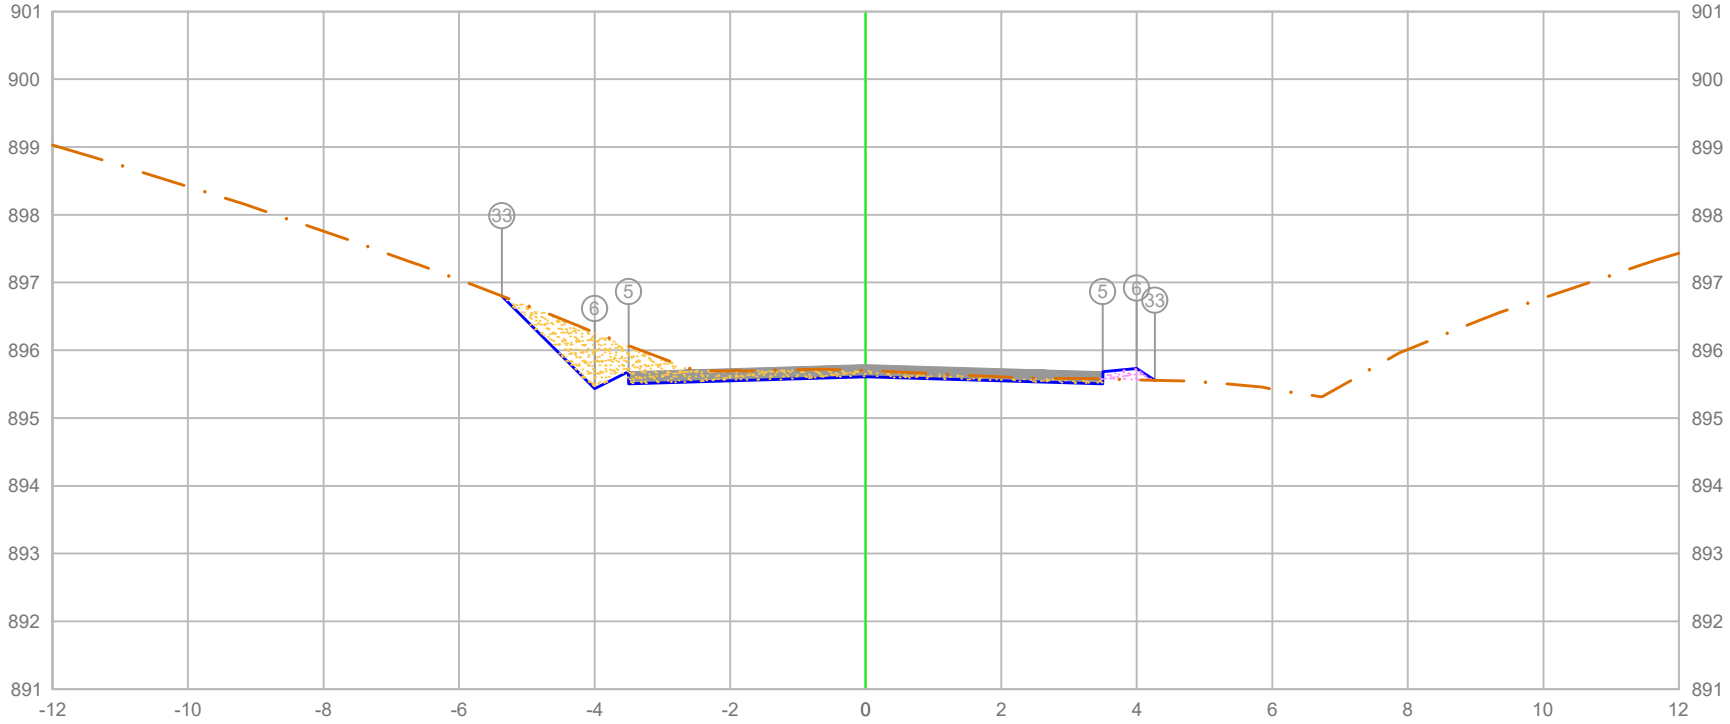

PLATAFORMA ACABADA LADO ESQUERDO	PTO.			5 33 6
	DIST.			-3.500 -4.266 0.000
	COTA			895.684 895.556 895.734
PLATAFORMA ACABADA LADO DIREITO	PTO.	5	6	33
	DIST.	3.500	4.000	4.266
	COTA	895.684	895.734	895.556

ÁREA DE CORTE
ÁREA DE ATERRO
PERFIL DO TERRENO
PERFIL DA TERRAPLENAGEM
PAVIMENTO


2+880.00

Cota terreno = 895.609
Cota projeto = 895.700

A.corte 1ª. =	1.82	m²	A.aterro =	0.09	m²	EMITENTE	
A.corte 2ª. ripper =		m²	A.rsm =		m²		
A.corte 2ª. explos. =		m²	A.reat. rachão =		m²		
A.corte 3ª. =		m²	A.reat. solo =		m²		

OBJETO: NOTA DE SERVIÇO DE PAVIMENTO ACABADO
LOCAL: ESTRADA MUNICIPAL KO-301
ESCALA 1:100 | CÓDIGO NS-TER-01 | FOLHA

ORGÃO DE APROVAÇÃO

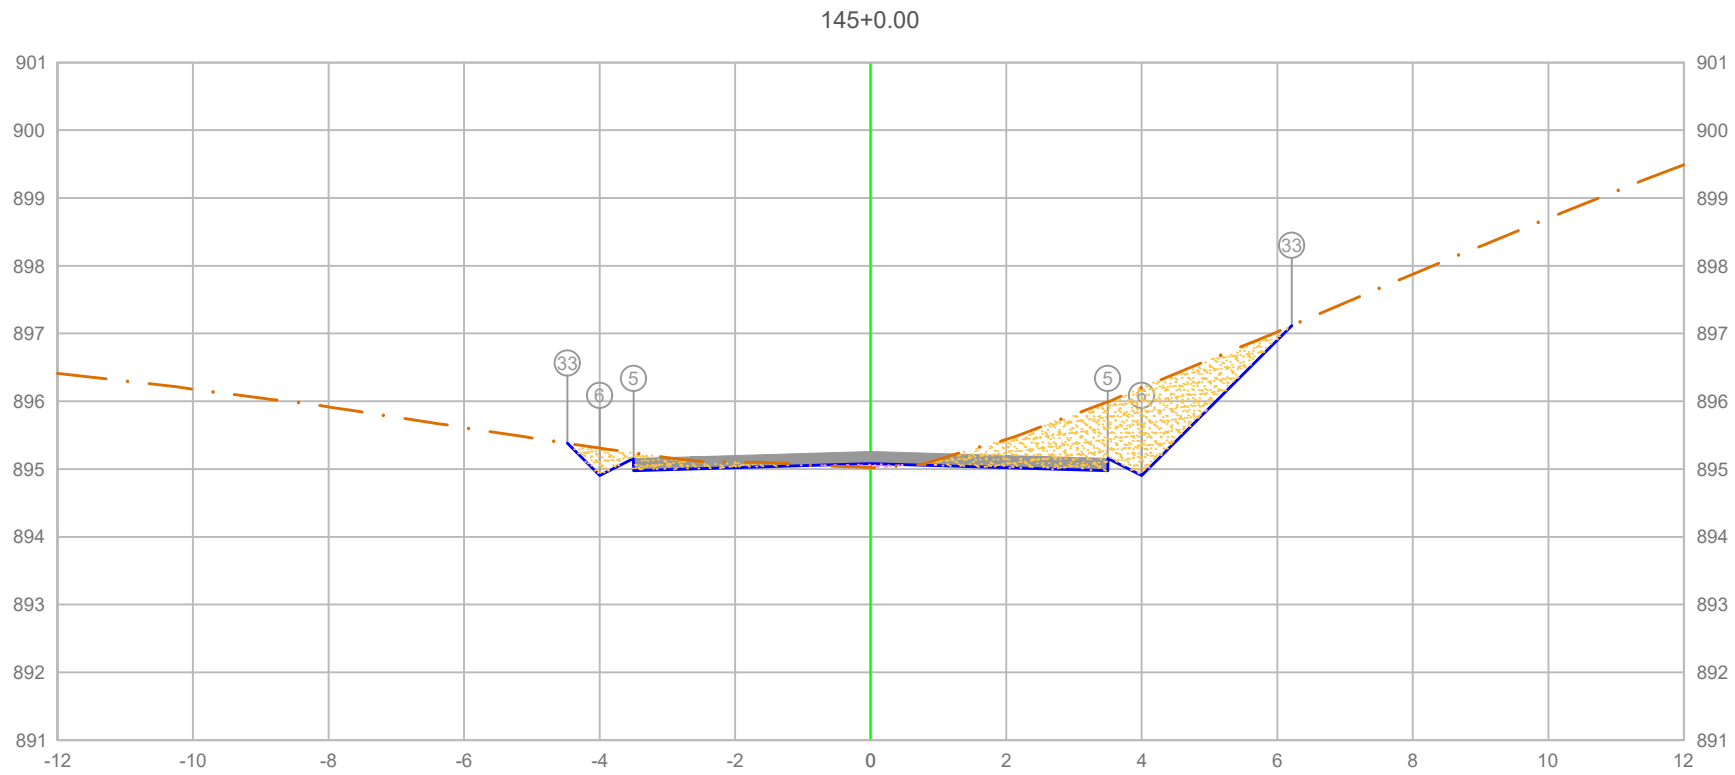

PLATAFORMA ACABADA LADO ESQUERDO	PTO.			5 6 33
	DIST.			-3.500 -4.000 -4.476
	COTA			895.155 894.905 895.381
PLATAFORMA ACABADA LADO DIREITO	PTO.	5	6	33
	DIST.	3.500	4.000	6.212
	COTA	895.155	894.905	897.117

ÁREA DE CORTE
ÁREA DE ATERRO
PERFIL DO TERRENO
PERFIL DA TERRAPLENAGEM
PAVIMENTO

2+900.00


Cota terreno = 895.080
Cota projeto = 895.022

A.corte 1ª. =	3.81 m²	A.aterro =	0.05 m²
A.corte 2ª. ripper =	m²	A.rsm =	m²
A.corte 2ª. explos. =	m²	A.reat. rachão =	m²
A.corte 3ª. =	m²	A.reat. solo =	m²

EMITENTE

OBJETO: NOTA DE SERVIÇO DE PAVIMENTO ACABADO
LOCAL: ESTRADA MUNICIPAL KO-301
ESCALA 1:100 | CÓDIGO NS-TER-01 | FOLHA

ORGÃO DE APROVAÇÃO

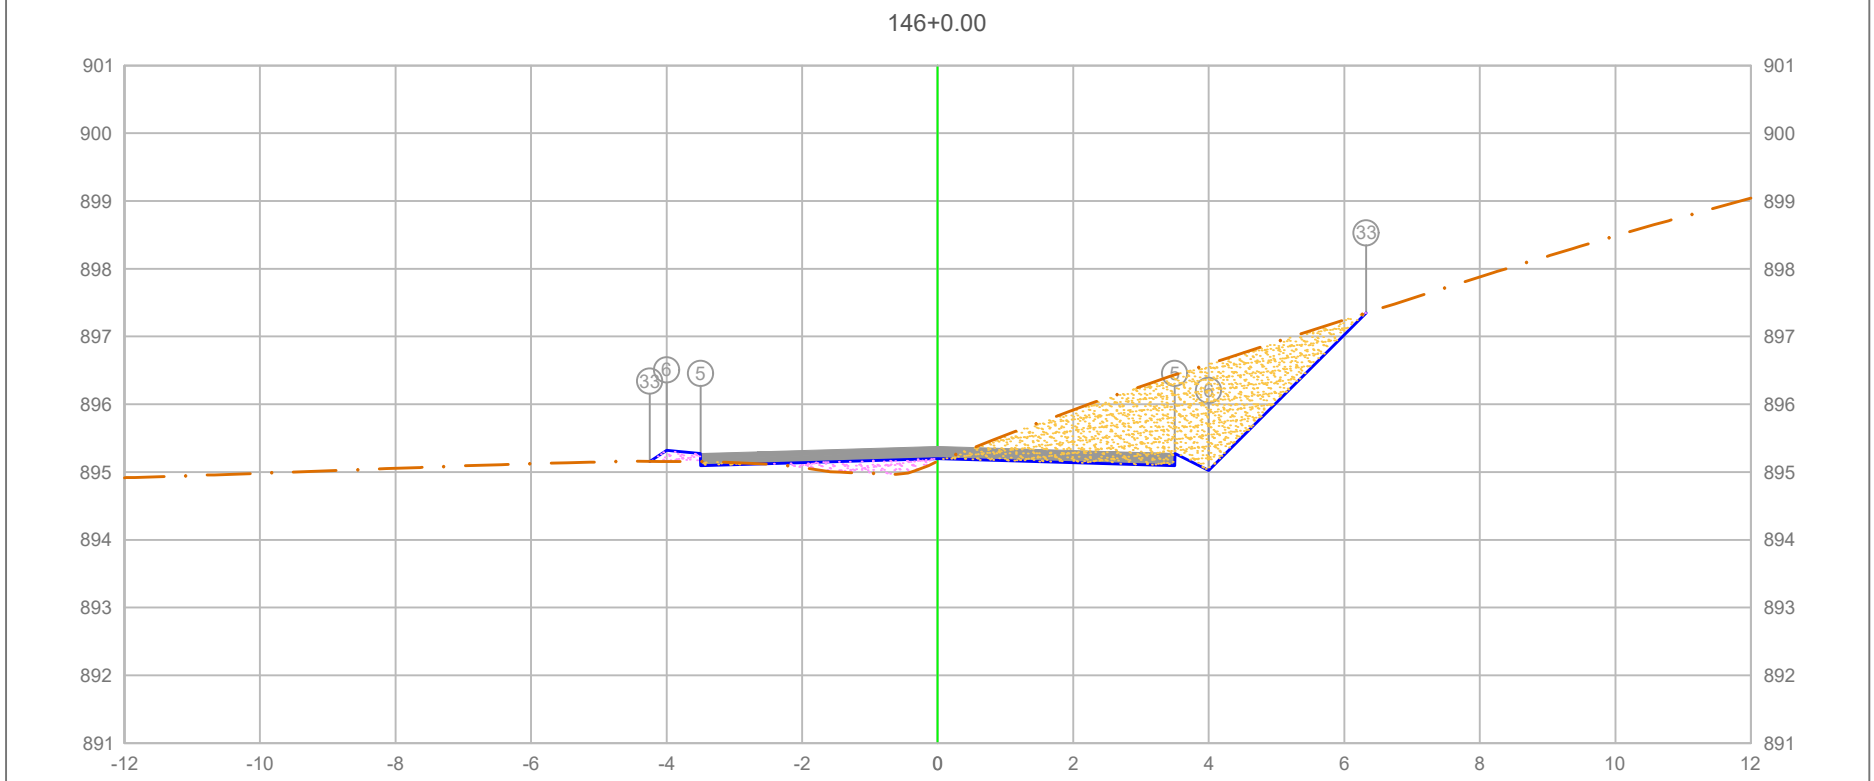


PLATAFORMA ACABADA LADO ESQUERDO	PTO.		5	6	33
	DIST.		-3.500	-4.000	-4.249
	COTA		895.273	895.323	895.157
PLATAFORMA ACABADA LADO DIREITO	PTO.	5	6	33	
	DIST.	3.500	4.000	6.325	
	COTA	895.273	895.023	897.348	

ÁREA DE CORTE
ÁREA DE ATERRO
PERFIL DO TERRENO
PERFIL DA TERRAPLENAGEM
PAVIMENTO

2+920.00

Cota terreno = 895.198
Cota projeto = 895.161

A.corte 1ª. = 4.88 m²	A.aterro = 0.42 m²	EMITENTE	OBJETO: NOTA DE SERVIÇO DE PAVIMENTO ACABADO
A.corte 2ª. ripper = m²	A.rsm = m²		LOCAL: ESTRADA MUNICIPAL KO-301
A.corte 2ª. explos. = m²	A.reat. rachão = m²		ESCALA 1:100 / CÓDIGO NS-TER-01 / FOLHA
A.corte 3ª. = m²	A.reat. solo = m²		ORGÃO DE APROVAÇÃO

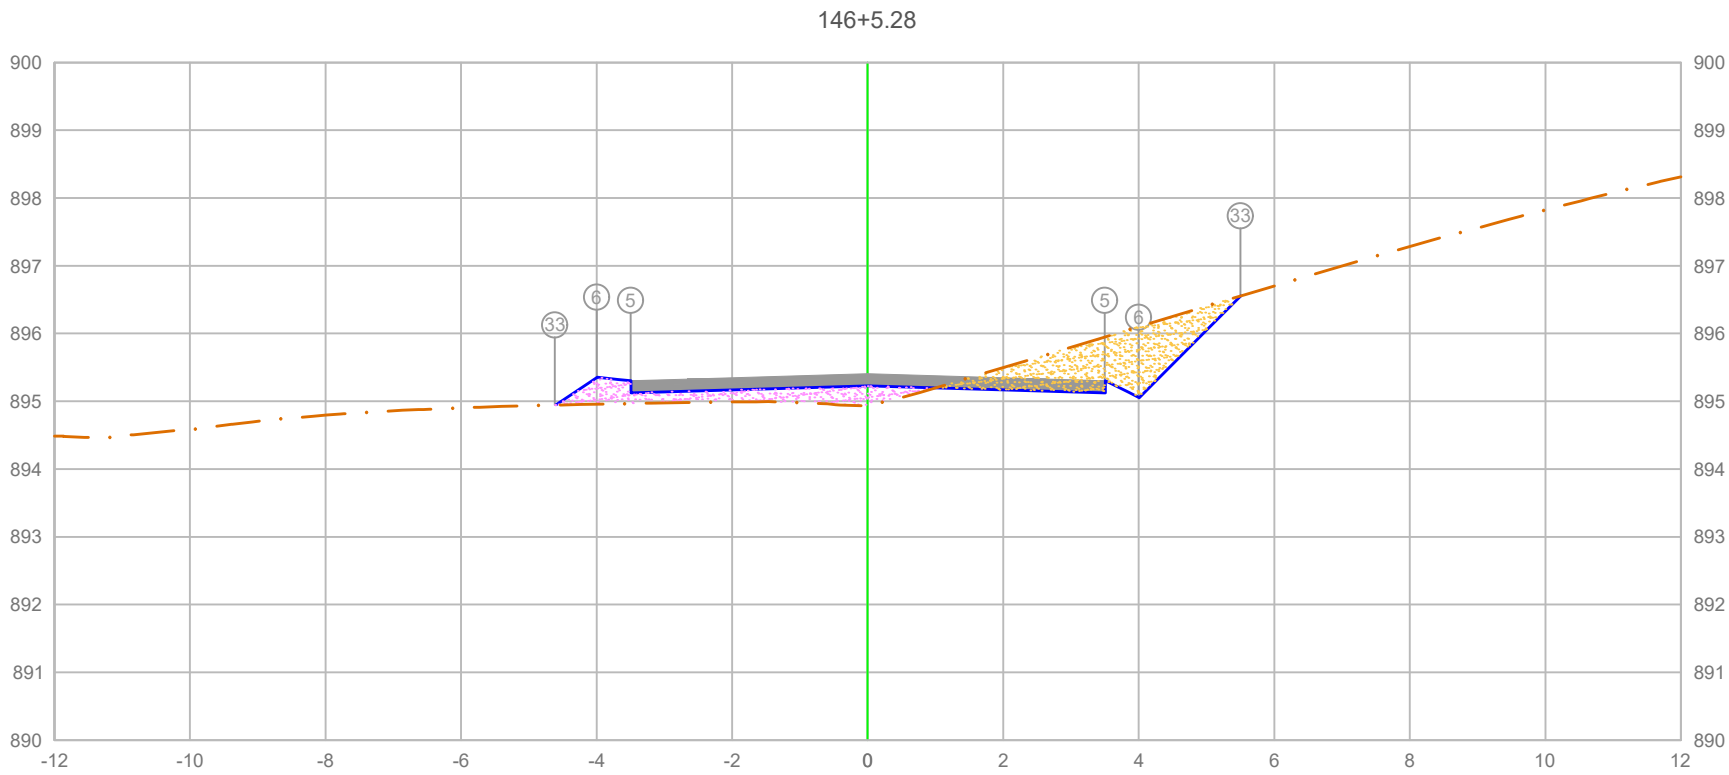

PLATAFORMA ACABADA LADO ESQUERDO	PTO.			5	6	33
	DIST.			-3.500	-4.000	-4.615
	COTA			895.304	895.358	894.944
PLATAFORMA ACABADA LADO DIREITO	PTO.	5	6	33		
	DIST.	3.500	4.000	5.500		
	COTA	895.304	895.054	896.554		

ÁREA DE CORTE
ÁREA DE ATERRO
PERFIL DO TERRENO
PERFIL DA TERRAPLENAGEM
PAVIMENTO

2+925.28

Cota terreno = 895.229
Cota projeto = 894.941

A.corte 1ª. =	2.24	m²	A.aterro =	1.16	m²
A.corte 2ª. ripper =		m²	A.rsm =		m²
A.corte 2ª. explos. =		m²	A.reat. rachão =		m²
A.corte 3ª. =		m²	A.reat. solo =		m²


EMITENTE

OBJETO: NOTA DE SERVIÇO DE PAVIMENTO ACABADO

LOCAL: ESTRADA MUNICIPAL KO-301

ESCALA	CÓDIGO	FOLHA
1:100	NS-TER-01	

ORGÃO DE APROVAÇÃO

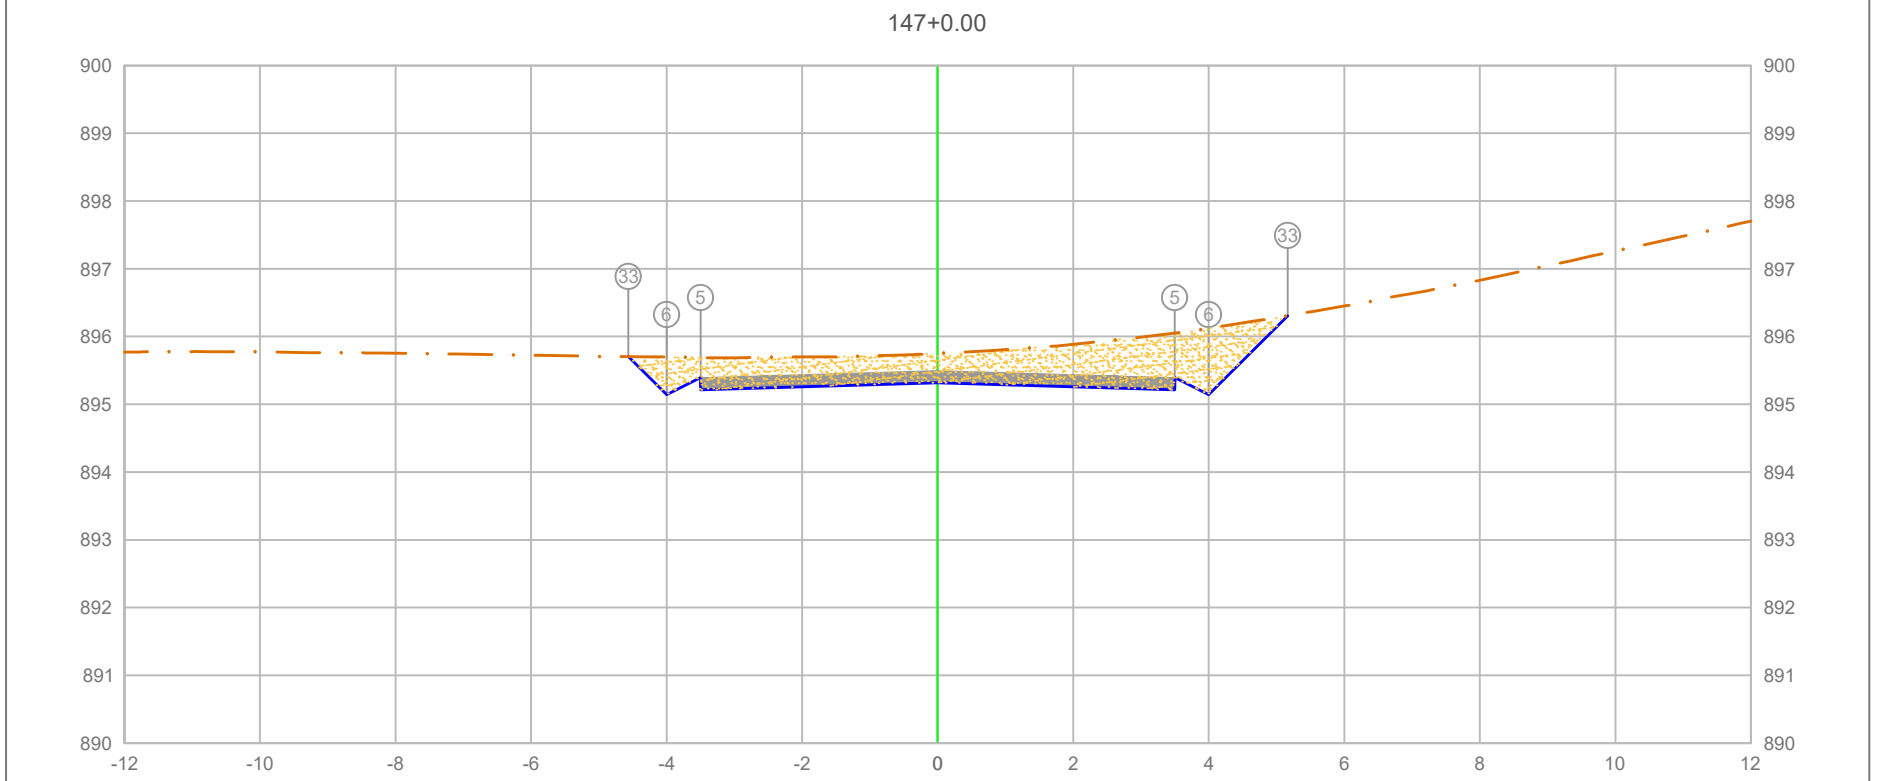

PLATAFORMA ACABADA LADO ESQUERDO	PTO.			5	6	33
	DIST.			-3.500	-4.000	-4.564
	COTA			895.391	895.141	895.705
PLATAFORMA ACABADA LADO DIREITO	PTO.	5	6	33		
	DIST.	3.500	4.000	5.165		
	COTA	895.391	895.141	896.307		

ÁREA DE CORTE
ÁREA DE ATERRO
PERFIL DO TERRENO
PERFIL DA TERRAPLENAGEM
PAVIMENTO

2+940.00

Cota terreno = 895.316
Cota projeto = 895.752

A.corte 1ª. =	5.05	m²	A.aterro =	0.00	m²
A.corte 2ª. ripper =		m²	A.rsm =		m²
A.corte 2ª. explos. =		m²	A.reat. rachão =		m²
A.corte 3ª. =		m²	A.reat. solo =		m²


EMITENTE

OBJETO: NOTA DE SERVIÇO DE PAVIMENTO ACABADO

LOCAL: ESTRADA MUNICIPAL KO-301

ESCALA	CÓDIGO	FOLHA
1:100	NS-TER-01	

ORGÃO DE APROVAÇÃO

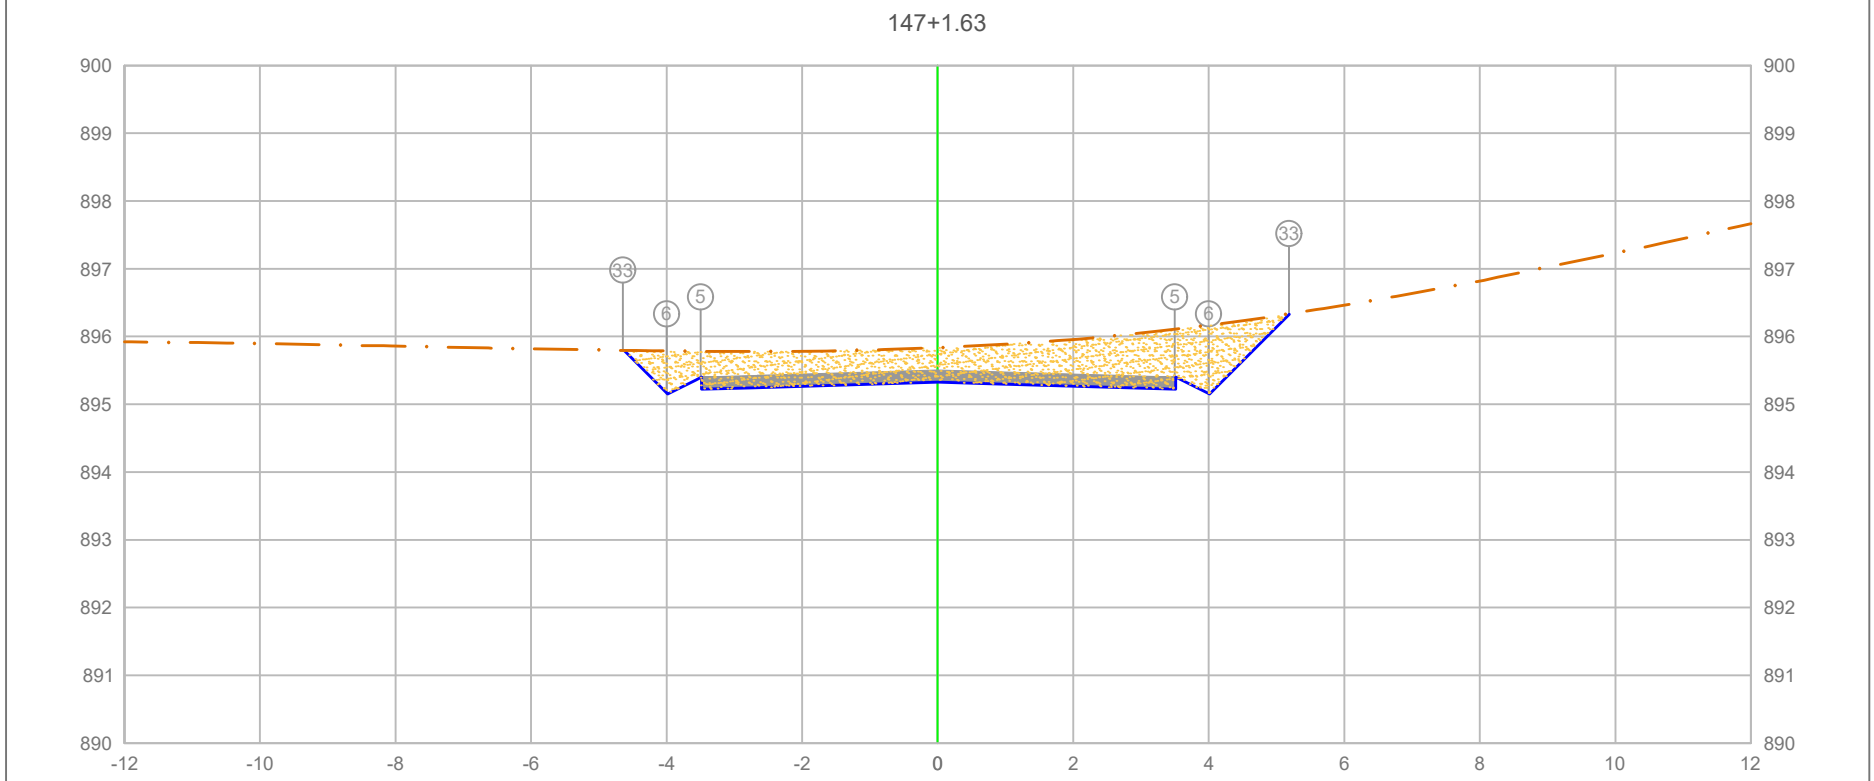

PLATAFORMA ACABADA LADO ESQUERDO	PTO.		5	6	33
	DIST.		-3.500	-4.000	-4.645
	COTA		895.401	895.151	895.795
PLATAFORMA ACABADA LADO DIREITO	PTO.	5	6	33
	DIST.	3.500	4.000	5.184
	COTA	895.401	895.151	896.335

ÁREA DE CORTE
ÁREA DE ATERRO
PERFIL DO TERRENO
PERFIL DA TERRAPLENAGEM
PAVIMENTO

2+941.63

Cota terreno = 895.325
Cota projeto = 895.835


A.corte 1ª. =	5.68	m²	A.aterro =	0.00	m²
A.corte 2ª. ripper =		m²	A.rsm =		m²
A.corte 2ª. explos. =		m²	A.reat. rachão =		m²
A.corte 3ª. =		m²	A.reat. solo =		m²

EMITENTE

OBJETO: NOTA DE SERVIÇO DE PAVIMENTO ACABADO
LOCAL: ESTRADA MUNICIPAL KO-301
ESCALA 1:100 | CÓDIGO NS-TER-01 | FOLHA

ORGÃO DE APROVAÇÃO

147+17.98

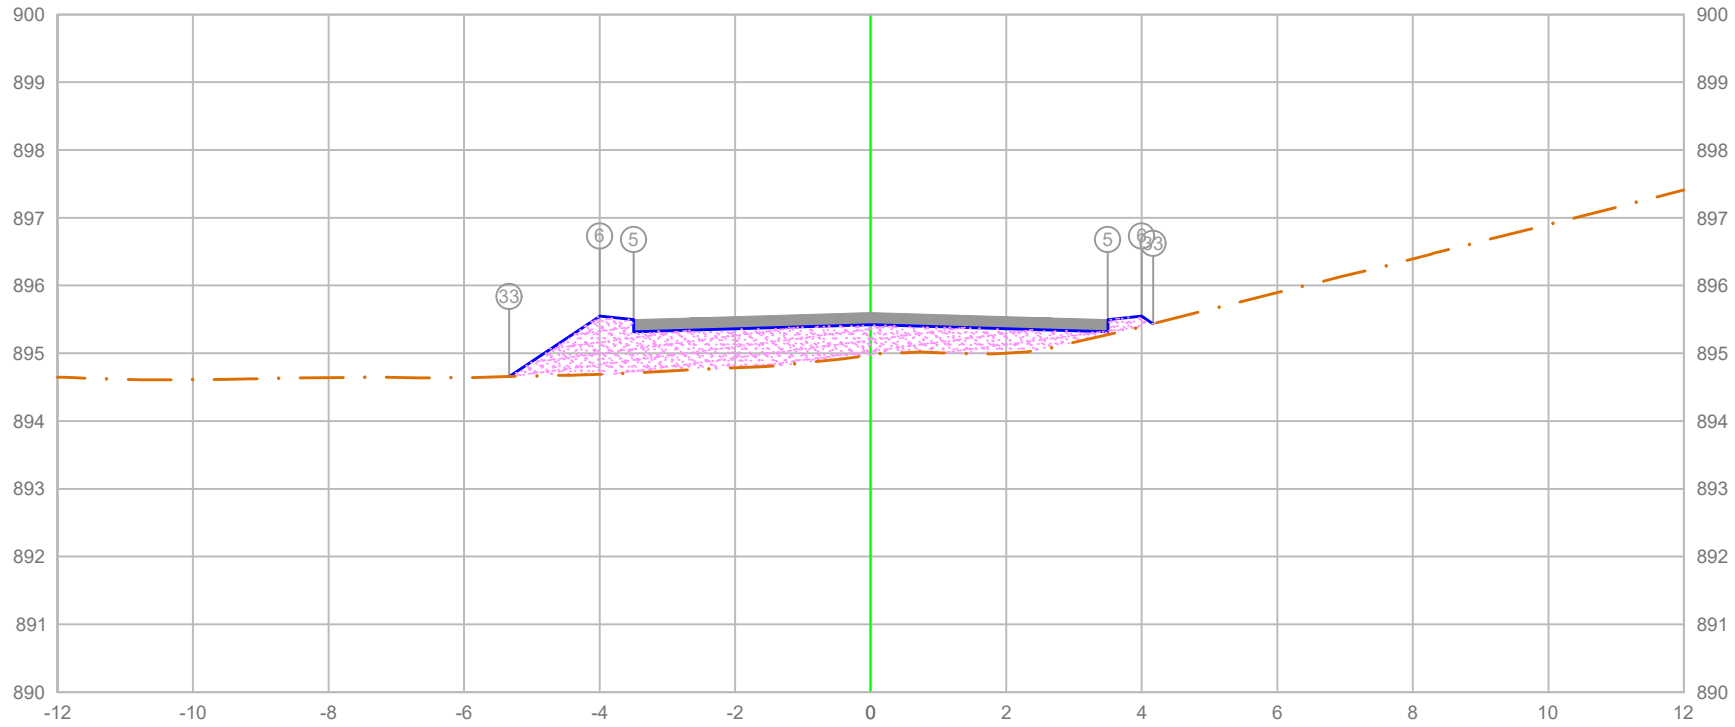

PLATAFORMA ACABADA LADO ESQUERDO	PTO.			5	33
	DIST.			-3.500	-4.167
	COTA			895.497	895.436
PLATAFORMA ACABADA LADO DIREITO	PTO.	5	6	33	
	DIST.	3.500	4.000	4.167	
	COTA	895.497	895.547	895.436	

ÁREA DE CORTE
ÁREA DE ATERRO
PERFIL DO TERRENO
PERFIL DA TERRAPLENAGEM
PAVIMENTO

2+957.98

Cota terreno = 895.422
Cota projeto = 894.977

A.corte 1ª. =	0.00	m²	A.aterro =	4.16	m²
A.corte 2ª. ripper =		m²	A.rsm =		m²
A.corte 2ª. explos. =		m²	A.reat. rachão =		m²
A.corte 3ª. =		m²	A.reat. solo =		m²


EMITENTE

OBJETO: NOTA DE SERVIÇO DE PAVIMENTO ACABADO

LOCAL: ESTRADA MUNICIPAL KO-301

ESCALA 1:100 | CÓDIGO NS-TER-01 | FOLHA

ORGÃO DE APROVAÇÃO

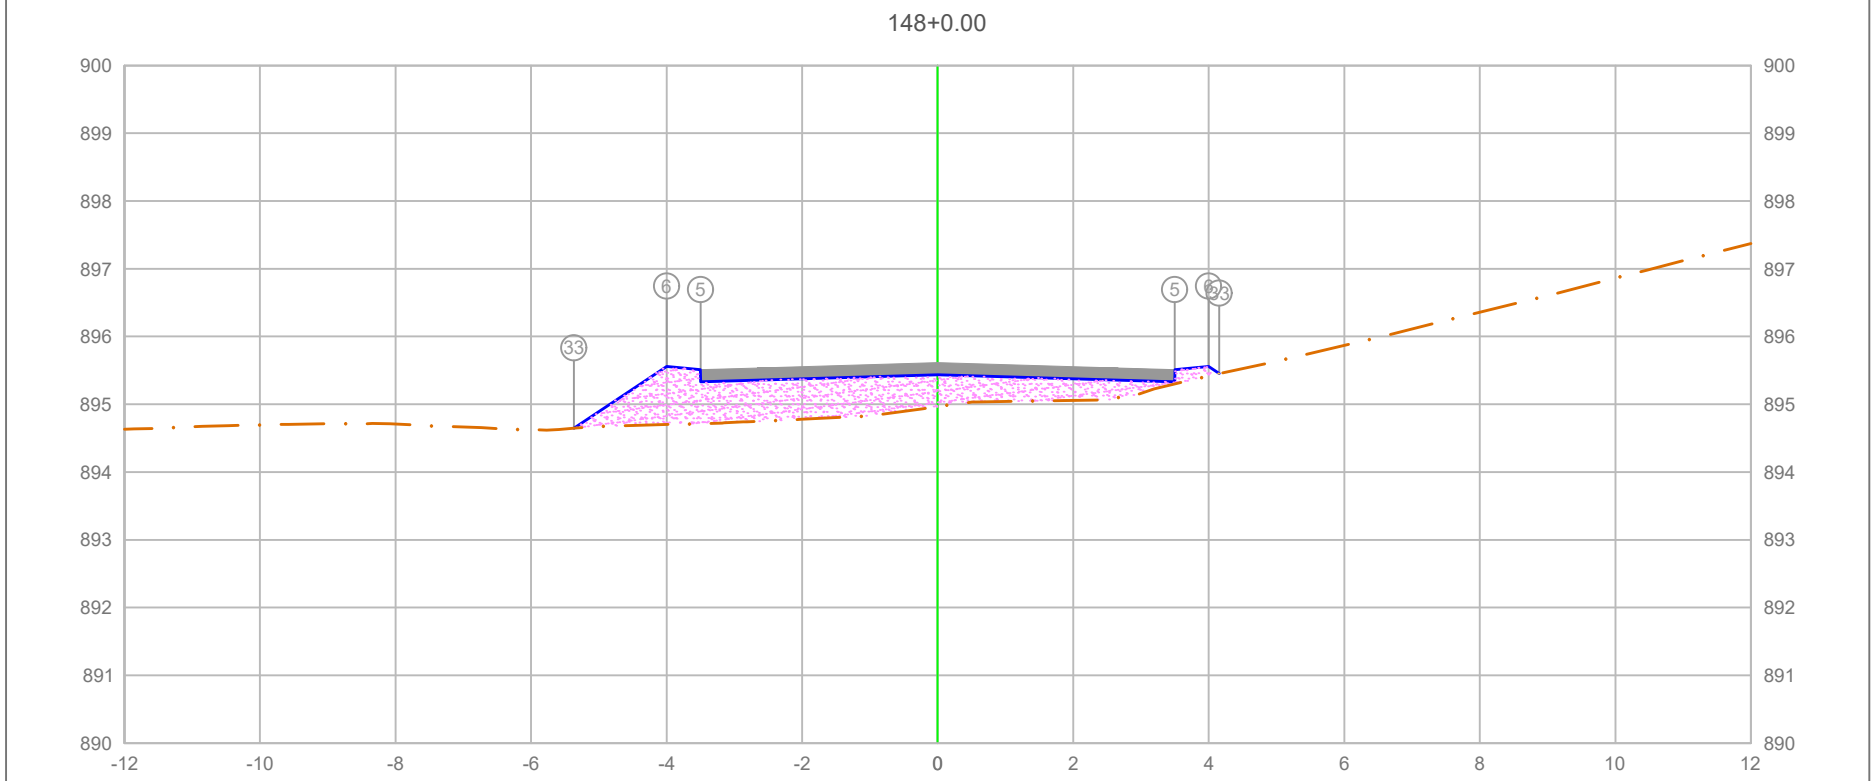

PLATAFORMA ACABADA LADO ESQUERDO	PTO.					5	33	6	
	DIST.					-3.500	-3.670	-4.000	
	COTA					895.509	895.455	895.559	
PLATAFORMA ACABADA LADO DIREITO	PTO.		5		6		33		
	DIST.		3.500		4.000		4.156		
	COTA		895.509		895.559		895.455		

ÁREA DE CORTE
ÁREA DE ATERRO
PERFIL DO TERRENO
PERFIL DA TERRAPLENAGEM
PAVIMENTO

2+960.00

Cota terreno = 895.434
Cota projeto = 894.965

A.corte 1ª. =	0.00	m²	A.aterro =	4.18	m²
A.corte 2ª. ripper =		m²	A.rsm =		m²
A.corte 2ª. explos. =		m²	A.reat. rachão =		m²
A.corte 3ª. =		m²	A.reat. solo =		m²


EMITENTE

OBJETO: NOTA DE SERVIÇO DE PAVIMENTO ACABADO

LOCAL: ESTRADA MUNICIPAL KO-301

ESCALA	CÓDIGO	FOLHA
1:100	NS-TER-01	

ORGÃO DE APROVAÇÃO

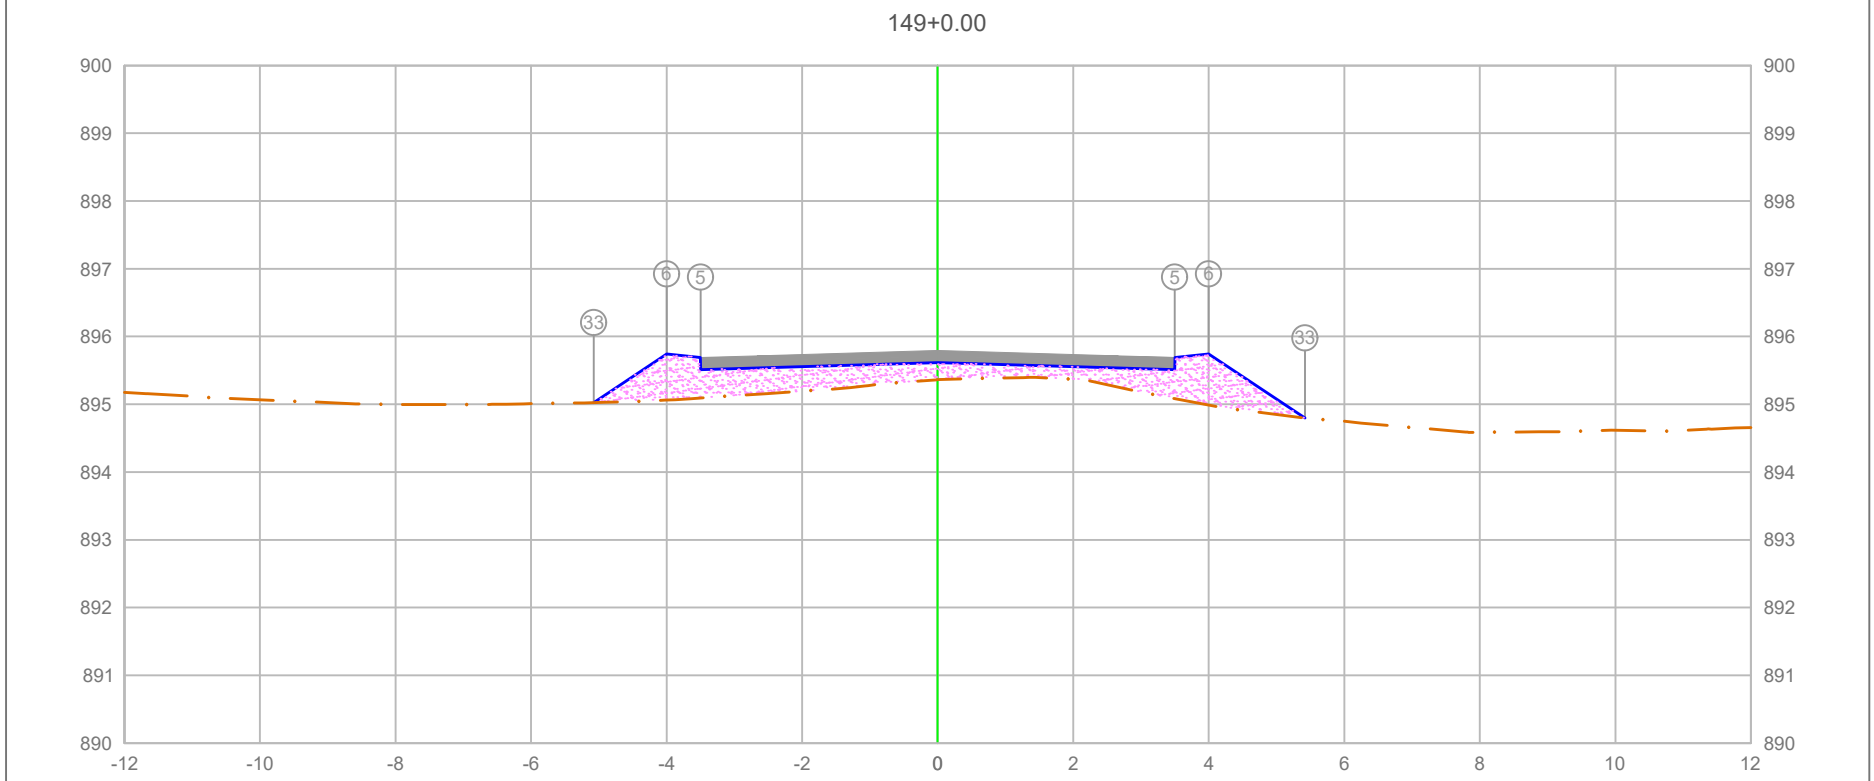

PLATAFORMA ACABADA LADO ESQUERDO	PTO.		5	633
	DIST.		-3.500	-4.000
	COTA		895.691	895.741
PLATAFORMA ACABADA LADO DIREITO	PTO.	5	6	33
	DIST.	3.500	4.000	5.419
	COTA	895.691	895.741	894.796

ÁREA DE CORTE
ÁREA DE ATERRO
PERFIL DO TERRENO
PERFIL DA TERRAPLENAGEM
PAVIMENTO

2+980.00

Cota terreno = 895.616
Cota projeto = 895.363

A.corte 1ª. =	0.00	m²	A.aterro =	3.62	m²
A.corte 2ª. ripper =		m²	A.rsm =		m²
A.corte 2ª. explos. =		m²	A.reat. rachão =		m²
A.corte 3ª. =		m²	A.reat. solo =		m²

EMITENTE


OBJETO: NOTA DE SERVIÇO DE PAVIMENTO ACABADO

LOCAL: ESTRADA MUNICIPAL KO-301

ESCALA	CÓDIGO	FOLHA
1:100	NS-TER-01	

ORGÃO DE APROVAÇÃO

149+7.56

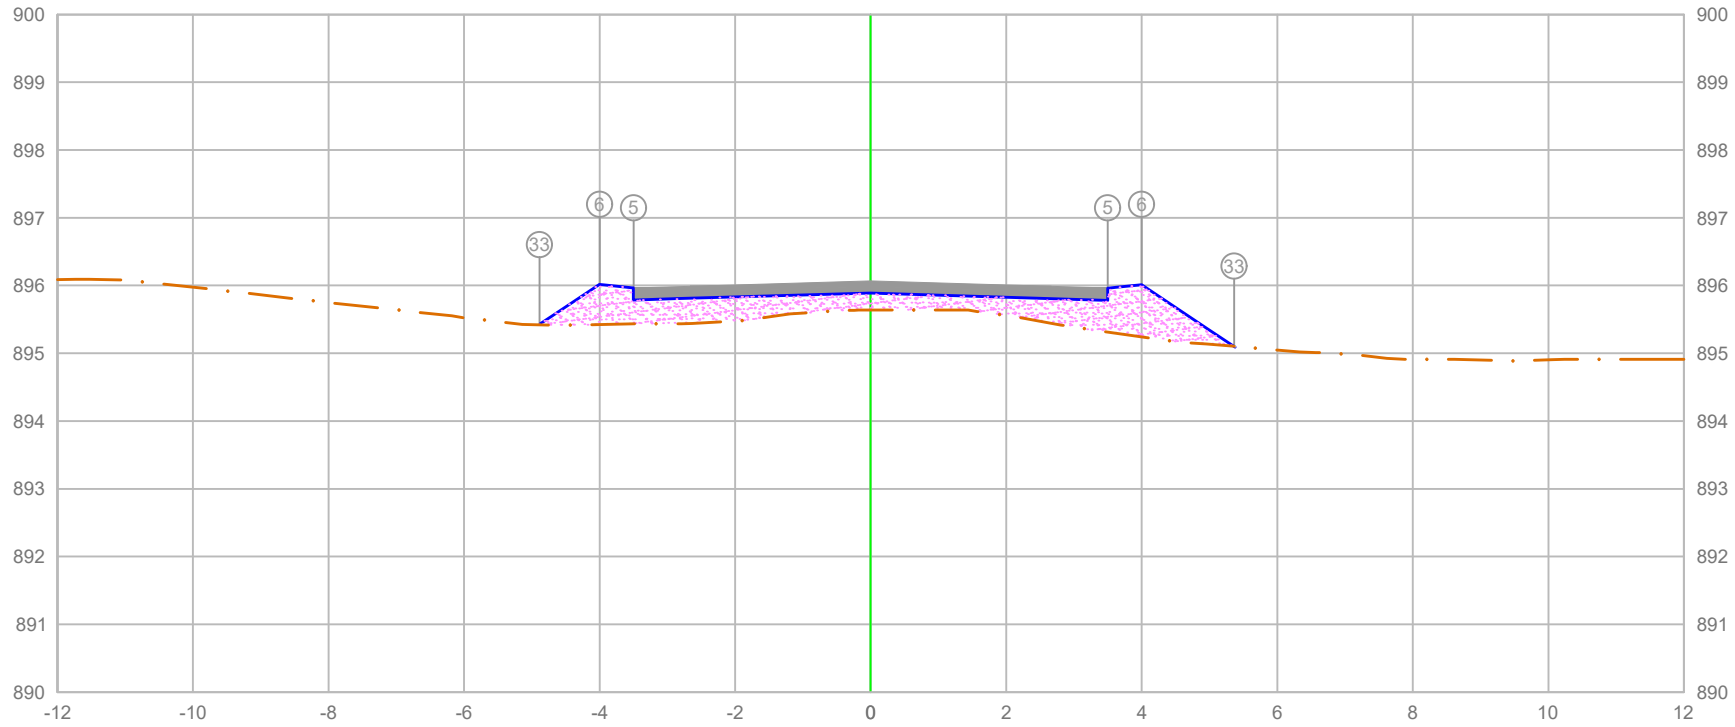

PLATAFORMA ACABADA LADO ESQUERDO	PTO.	5	6	33
	DIST.	-3.500	-4.000	-5.364
	COTA	895.963	896.013	895.104
PLATAFORMA ACABADA LADO DIREITO	PTO.	5	6	33
	DIST.	3.500	4.000	5.364
	COTA	895.963	896.013	895.104

ÁREA DE CORTE
ÁREA DE ATERRO
PERFIL DO TERRENO
PERFIL DA TERRAPLENAGEM
PAVIMENTO

2+987.56

Cota terreno = 895.889
Cota projeto = 895.638


A.corte 1ª. =	0.00 m²	A.aterro =	3.57 m²
A.corte 2ª. ripper =	m²	A.rsm =	m²
A.corte 2ª. explos. =	m²	A.reat. rachão =	m²
A.corte 3ª. =	m²	A.reat. solo =	m²

EMITENTE

OBJETO: NOTA DE SERVIÇO DE PAVIMENTO ACABADO
LOCAL: ESTRADA MUNICIPAL KO-301
ESCALA 1:100 | CÓDIGO NS-TER-01 | FOLHA

ORGÃO DE APROVAÇÃO

149+14.93

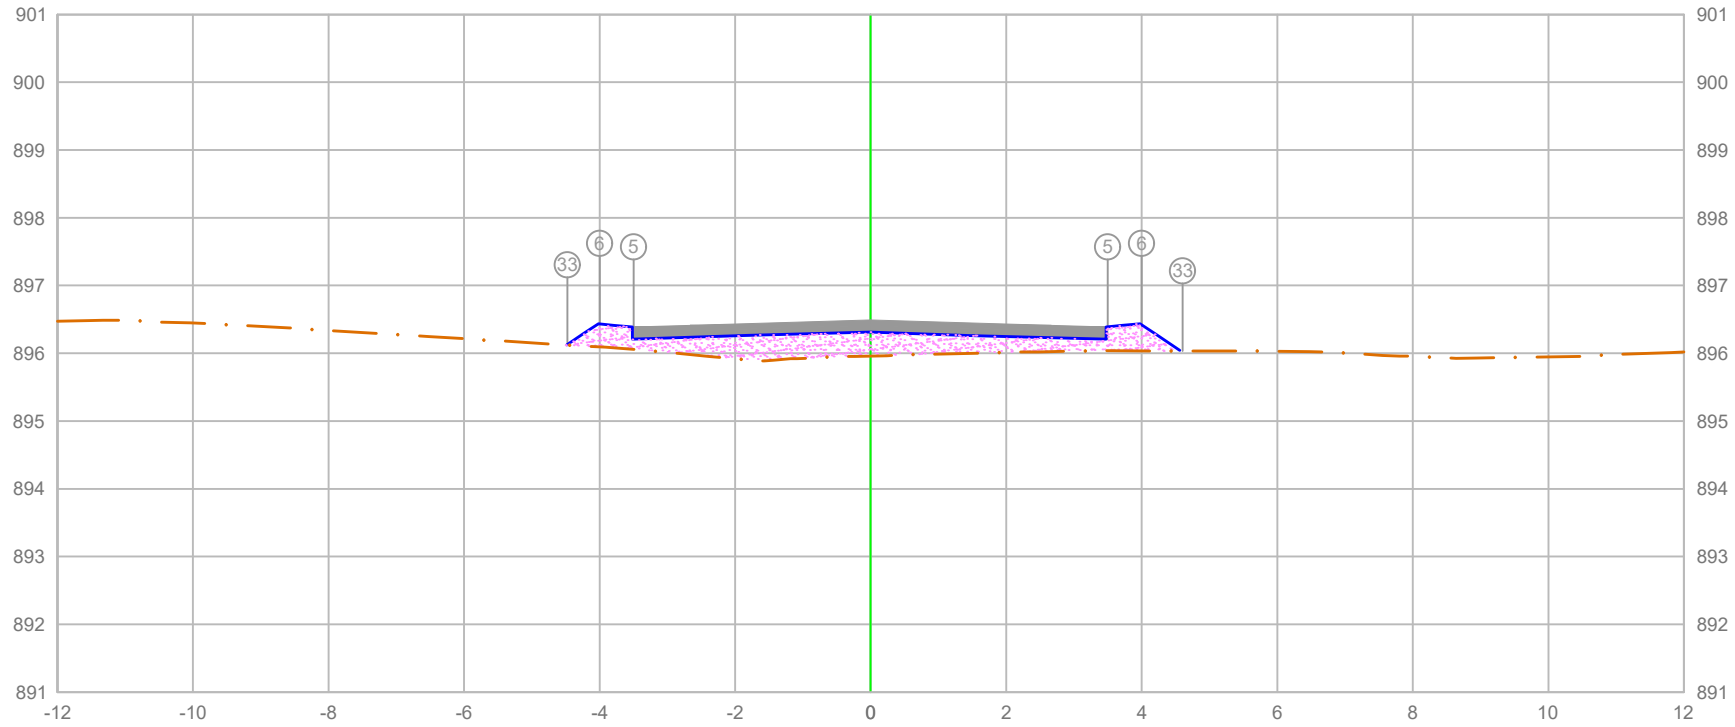

PLATAFORMA ACABADA LADO ESQUERDO	PTO.			5 6 33
	DIST.			-3.500 -4.000 -4.474
	COTA			896.386 896.436 896.120
PLATAFORMA ACABADA LADO DIREITO	PTO.	5	6	33
	DIST.	3.500	4.000	4.605
	COTA	896.386	896.436	896.033

ÁREA DE CORTE
ÁREA DE ATERRO
PERFIL DO TERRENO
PERFIL DA TERRAPLENAGEM
PAVIMENTO

2+994.93


Cota terreno = 896.312
Cota projeto = 895.959

A.corte 1ª. =	0.00 m²	A.aterro =	2.53 m²
A.corte 2ª. ripper =	m²	A.rsm =	m²
A.corte 2ª. explos. =	m²	A.reat. rachão =	m²
A.corte 3ª. =	m²	A.reat. solo =	m²

EMITENTE

OBJETO: NOTA DE SERVIÇO DE PAVIMENTO ACABADO
LOCAL: ESTRADA MUNICIPAL KO-301
ESCALA 1:100 | CÓDIGO NS-TER-01 | FOLHA

ORGÃO DE APROVAÇÃO

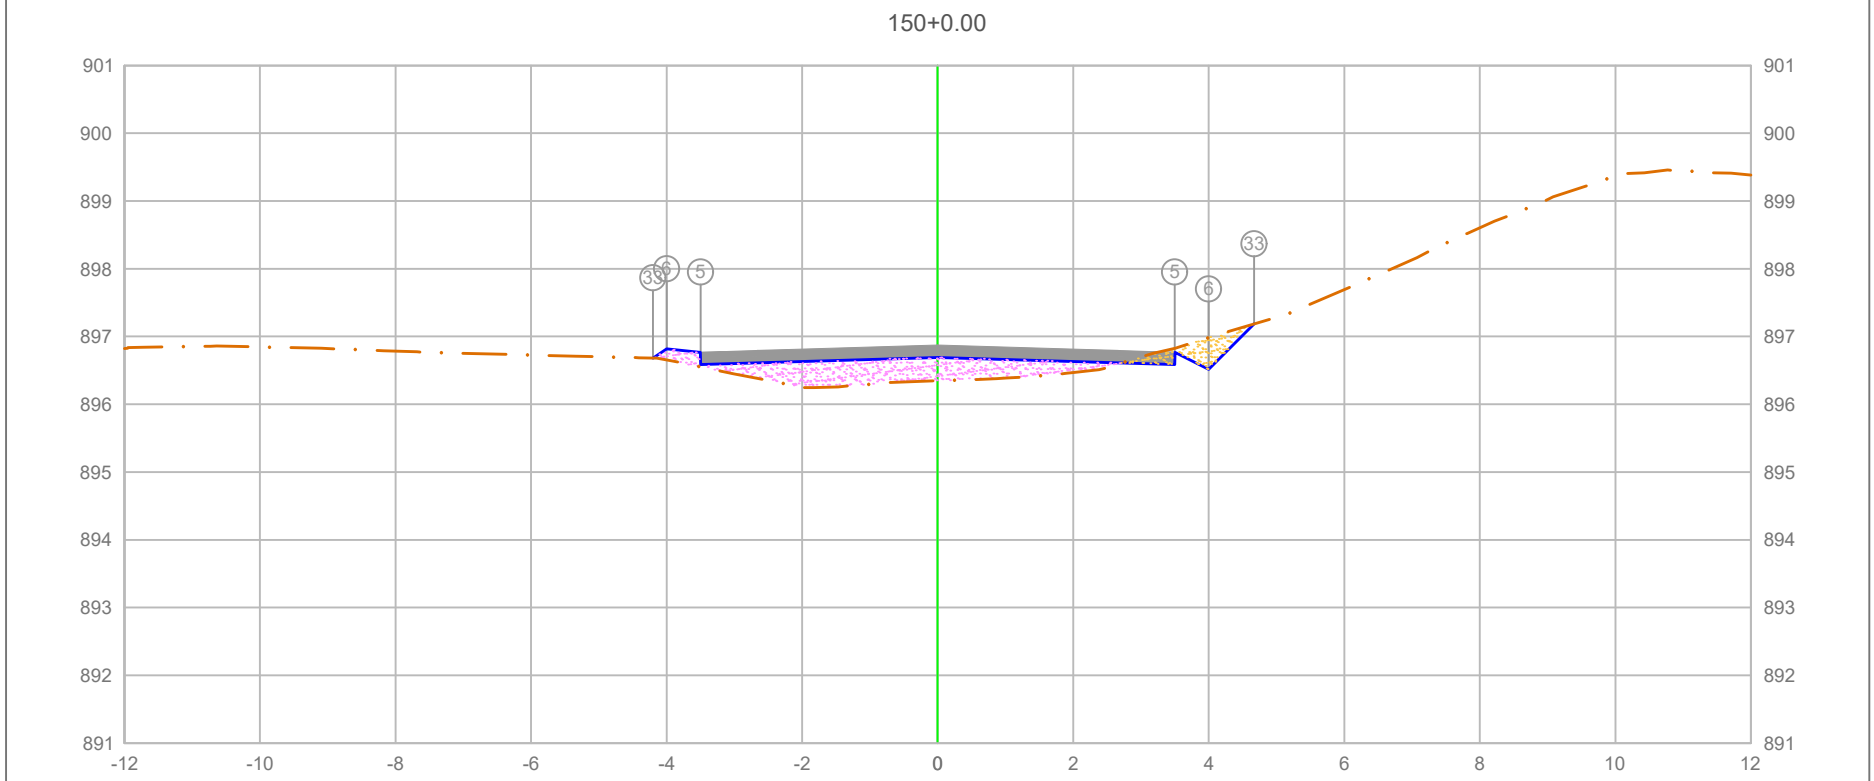


PLATAFORMA ACABADA LADO ESQUERDO	PTO.		5	6	33
	DIST.		-3.500	-4.000	-4.204
	COTA		896.768	896.818	896.682
PLATAFORMA ACABADA LADO DIREITO	PTO.	5	6	33
	DIST.	3.500	4.000	4.668
	COTA	896.768	896.518	897.186

ÁREA DE CORTE
ÁREA DE ATERRO
PERFIL DO TERRENO
PERFIL DA TERRAPLENAGEM
PAVIMENTO

3+000.00

Cota terreno = 896.693
Cota projeto = 896.346

A.corte 1ª. = 0.39 m²	A.aterro = 1.77 m²	EMITENTE	OBJETO: NOTA DE SERVIÇO DE PAVIMENTO ACABADO
A.corte 2ª. ripper = m²	A.rsm = m²		LOCAL: ESTRADA MUNICIPAL KO-301
A.corte 2ª. explos. = m²	A.reat. rachão = m²		ESCALA 1:100 / CÓDIGO NS-TER-01 / FOLHA
A.corte 3ª. = m²	A.reat. solo = m²		ORGÃO DE APROVAÇÃO

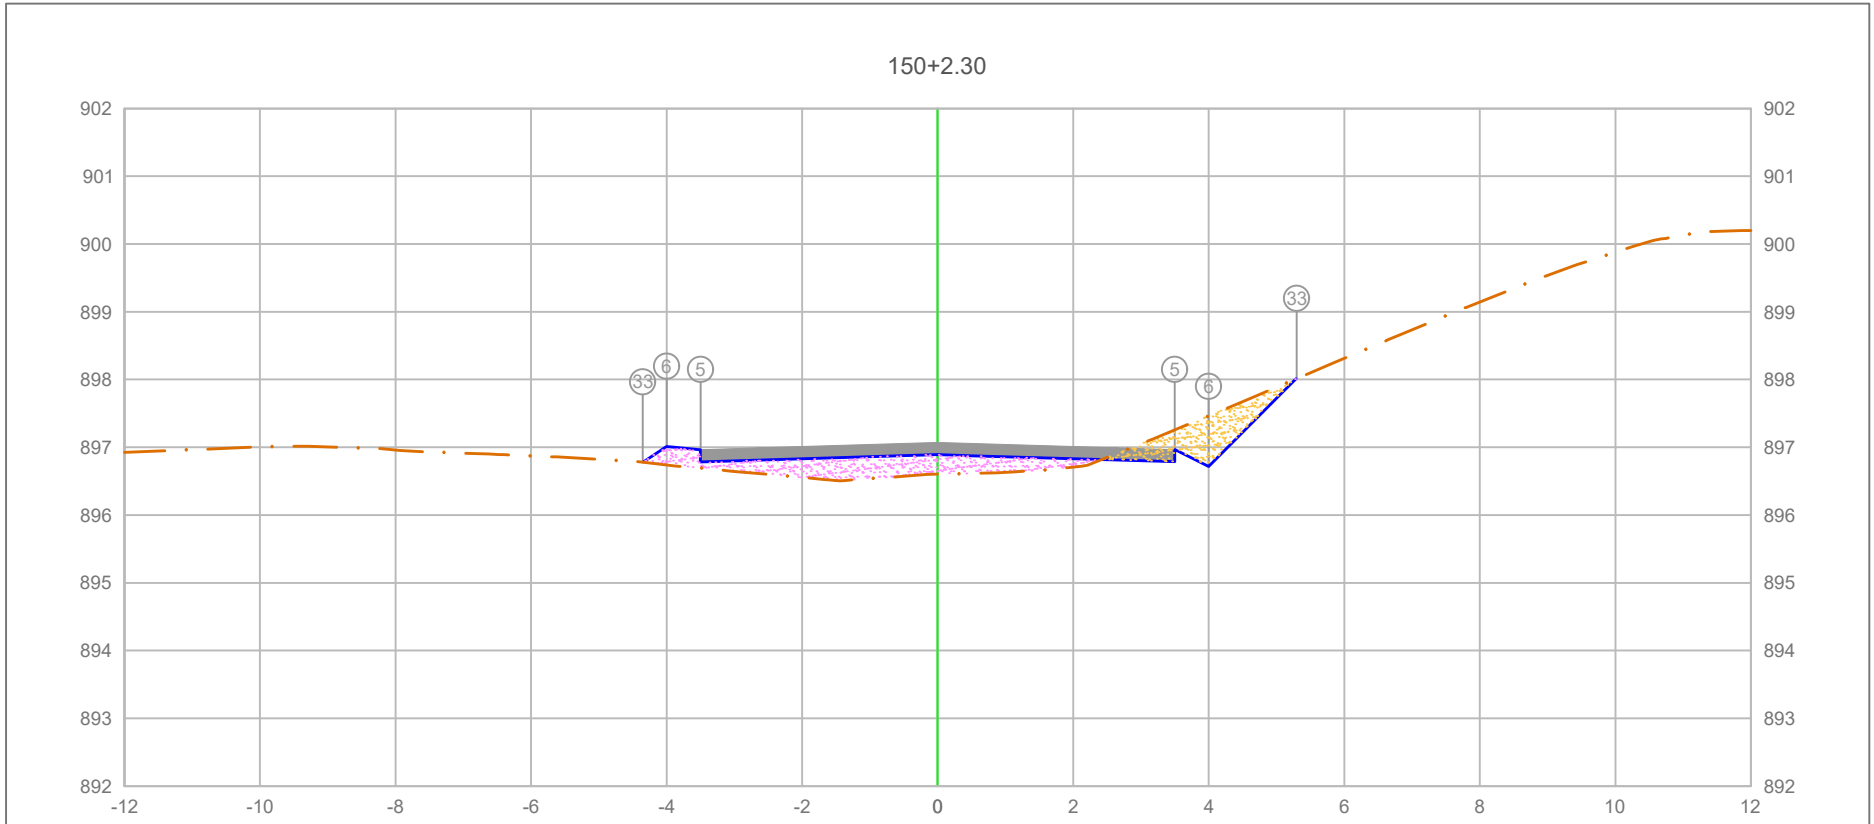

PLATAFORMA ACABADA LADO ESQUERDO	PTO.			5	6	33
	DIST.			-3.500	-4.000	-4.351
	COTA			896.965	897.015	896.781
PLATAFORMA ACABADA LADO DIREITO	PTO.	5	6	33		
	DIST.	3.500	4.000	5.299		
	COTA	896.965	896.715	898.014		

ÁREA DE CORTE
ÁREA DE ATERRO
PERFIL DO TERRENO
PERFIL DA TERRAPLENAGEM
PAVIMENTO

3+002.30


Cota terreno = 896.890
Cota projeto = 896.604

A.corte 1ª. =	0.99	m²	A.aterro =	1.55	m²
A.corte 2ª. ripper =		m²	A.rsm =		m²
A.corte 2ª. explos. =		m²	A.reat. rachão =		m²
A.corte 3ª. =		m²	A.reat. solo =		m²

EMITENTE

OBJETO: NOTA DE SERVIÇO DE PAVIMENTO ACABADO
LOCAL: ESTRADA MUNICIPAL KO-301
ESCALA 1:100 | CÓDIGO NS-TER-01 | FOLHA

ORGÃO DE APROVAÇÃO

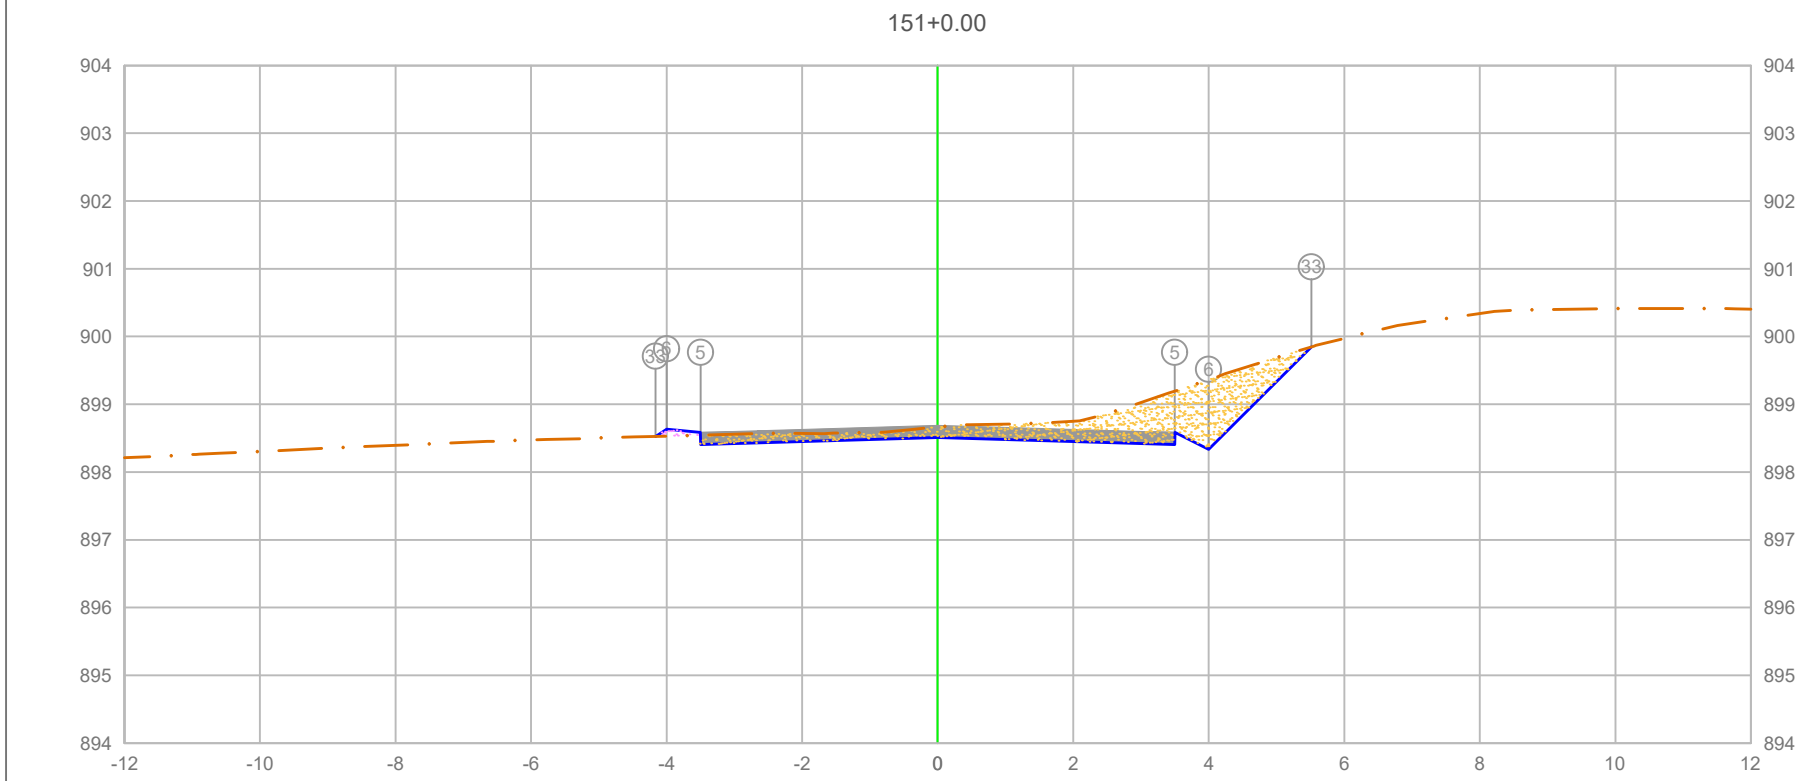

PLATAFORMA ACABADA LADO ESQUERDO	PTO.		5	6	33
	DIST.		-3.500	-4.000	-4.163
	COTA		898.584	898.634	898.526
PLATAFORMA ACABADA LADO DIREITO	PTO.	5	6	33
	DIST.	3.500	4.000	5.513
	COTA	898.584	898.334	899.847

ÁREA DE CORTE
ÁREA DE ATERRO
PERFIL DO TERRENO
PERFIL DA TERRAPLENAGEM
PAVIMENTO

3+020.00


Cota terreno = 898.509
Cota projeto = 898.668

A.corte 1ª. =	2.88	m²	A.aterro =	0.04	m²
A.corte 2ª. ripper =		m²	A.rsm =		m²
A.corte 2ª. explos. =		m²	A.reat. rachão =		m²
A.corte 3ª. =		m²	A.reat. solo =		m²

EMITENTE

OBJETO: NOTA DE SERVIÇO DE PAVIMENTO ACABADO
LOCAL: ESTRADA MUNICIPAL KO-301
ESCALA 1:100 | CÓDIGO NS-TER-01 | FOLHA

ORGÃO DE APROVAÇÃO

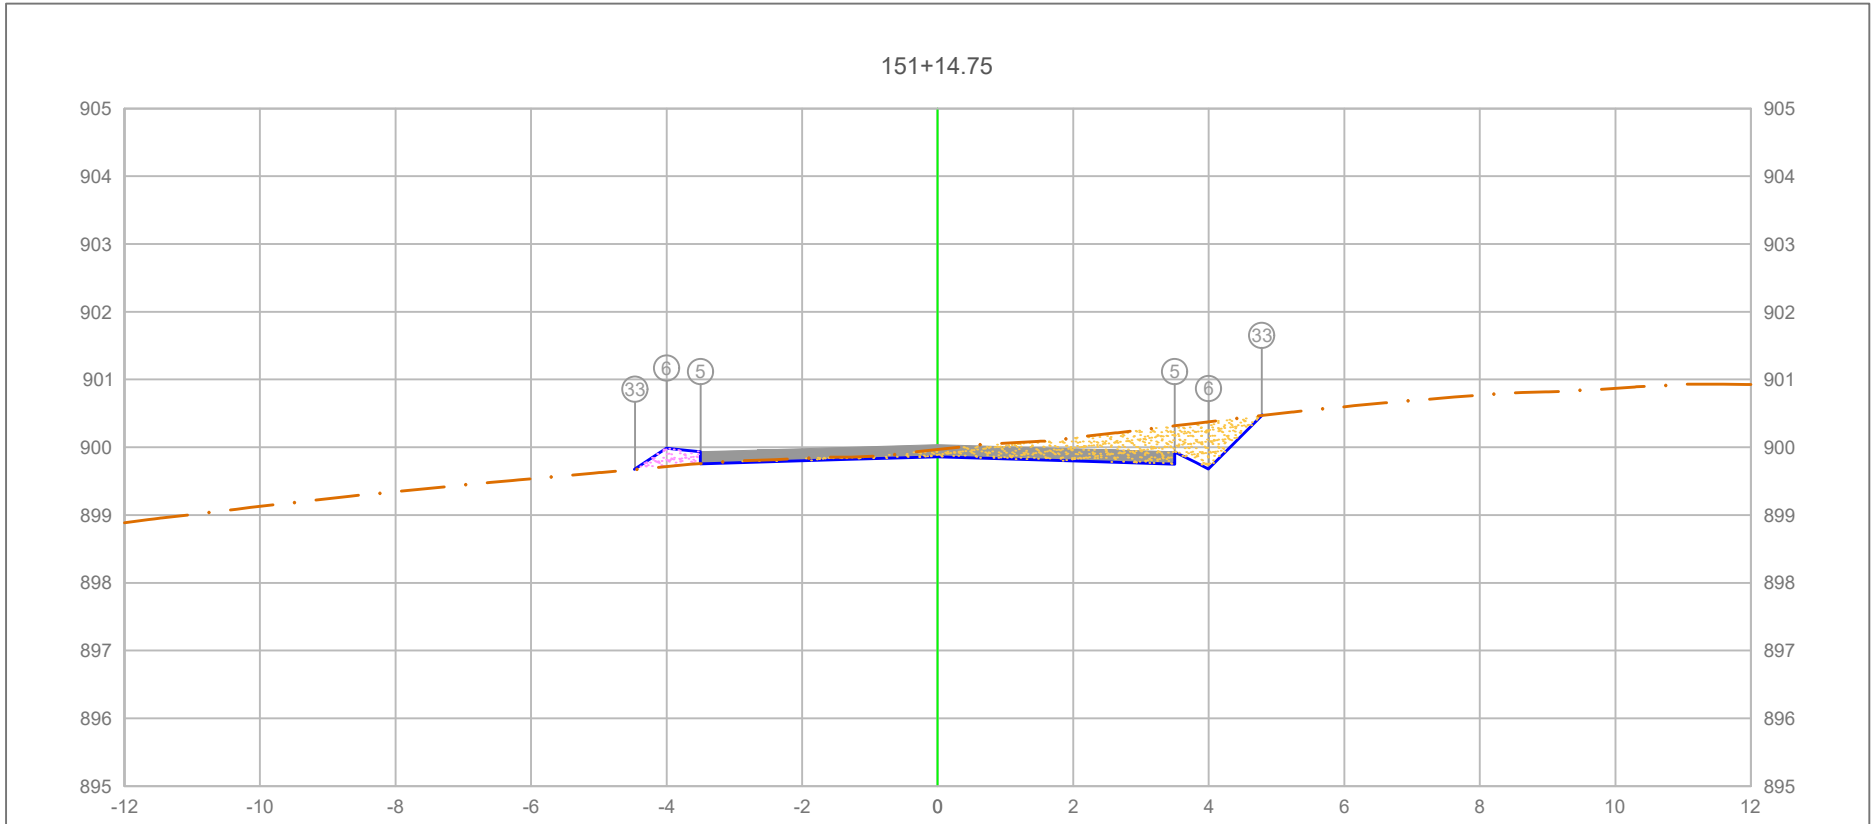

PLATAFORMA ACABADA LADO ESQUERDO	PTO.			5	6	33
	DIST.			-3.500	-4.000	-4.467
	COTA			899.934	899.984	899.673

PLATAFORMA ACABADA LADO DIREITO	PTO.	5	6	33
	DIST.	3.500	4.000	4.785
	COTA	899.934	899.684	900.469

ÁREA DE CORTE
PAVIMENTO
ÁREA DE ATERRO
PERFIL DO TERRENO
PERFIL DA TERRAPLENAGEM

3+034.75

Cota terreno = 899.859
Cota projeto = 899.968

A.corte 1ª. =	1.81 m²	A.aterro =	0.18 m²
A.corte 2ª. ripper =	m²	A.rsm =	m²
A.corte 2ª. explos. =	m²	A.reat. rachão =	m²
A.corte 3ª. =	m²	A.reat. solo =	m²


EMITENTE

OBJETO: NOTA DE SERVIÇO DE PAVIMENTO ACABADO

LOCAL: ESTRADA MUNICIPAL KO-301

ESCALA	CÓDIGO	FOLHA
1:100	NS-TER-01	

ORGÃO DE APROVAÇÃO

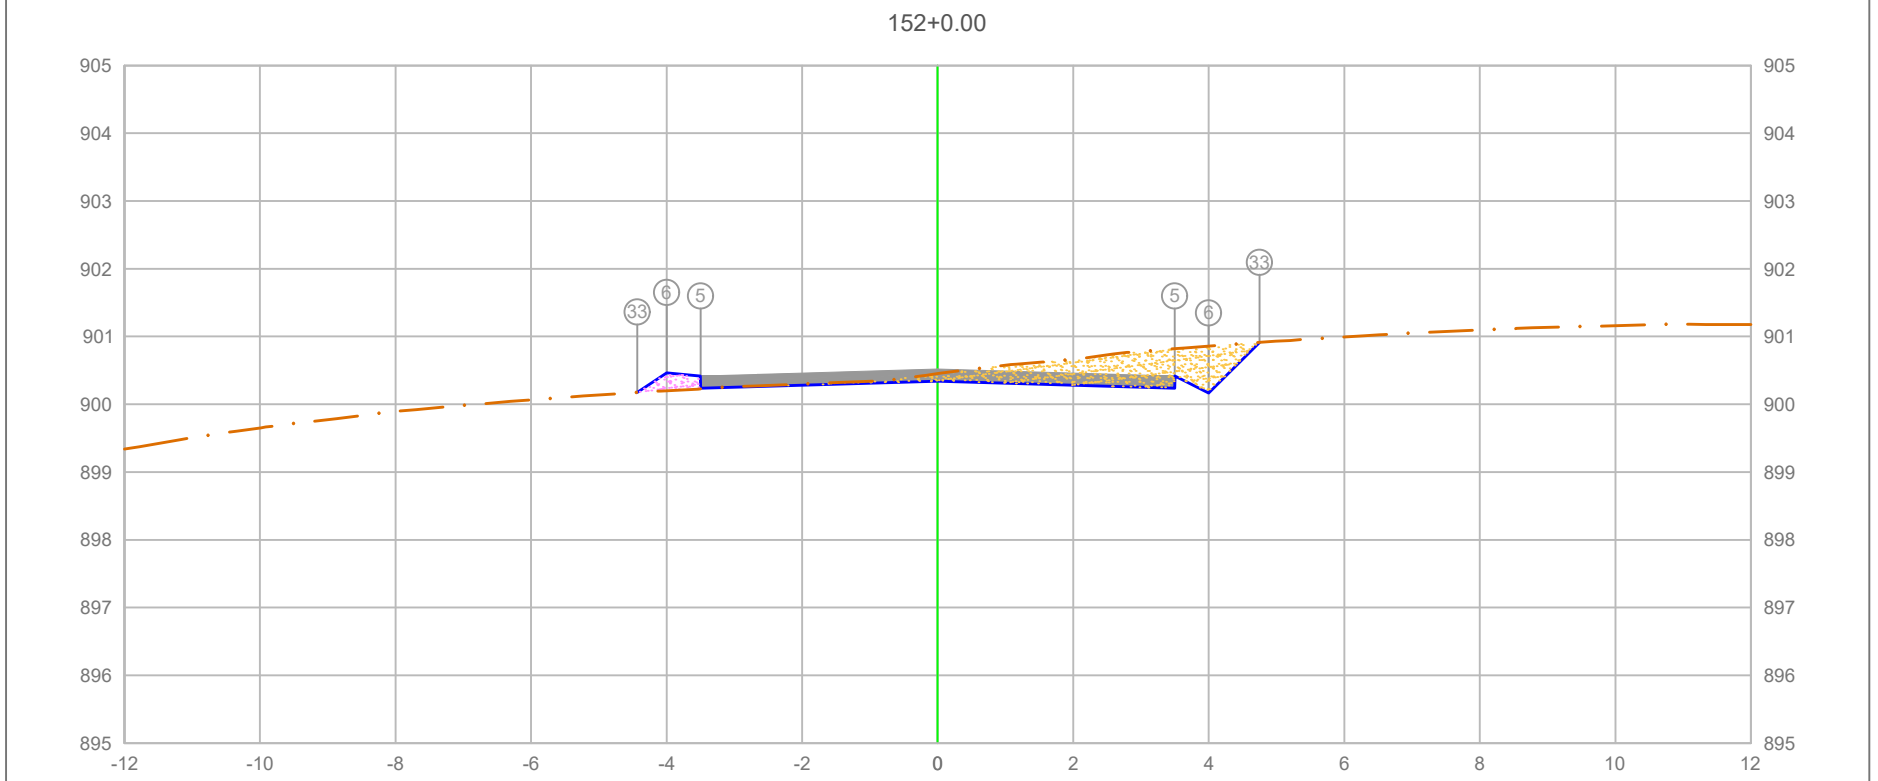

PLATAFORMA ACABADA LADO ESQUERDO	PTO.			5	6	33
	DIST.			-3.500	-4.000	-4.432
	COTA			900.415	900.465	900.177
PLATAFORMA ACABADA LADO DIREITO	PTO.	5	6	33		
	DIST.	3.500	4.000	4.748		
	COTA	900.415	900.165	900.912		

ÁREA DE CORTE
ÁREA DE ATERRO
PERFIL DO TERRENO
PERFIL DA TERRAPLENAGEM
PAVIMENTO

3+040.00

Cota terreno = 900.340
Cota projeto = 900.453

A.corte 1ª. =	1.90	m²	A.aterro =	0.17	m²
A.corte 2ª. ripper =		m²	A.rsm =		m²
A.corte 2ª. explos. =		m²	A.reat. rachão =		m²
A.corte 3ª. =		m²	A.reat. solo =		m²


EMITENTE

OBJETO: NOTA DE SERVIÇO DE PAVIMENTO ACABADO

LOCAL: ESTRADA MUNICIPAL KO-301

ESCALA	CÓDIGO	FOLHA
1:100	NS-TER-01	

ORGÃO DE APROVAÇÃO

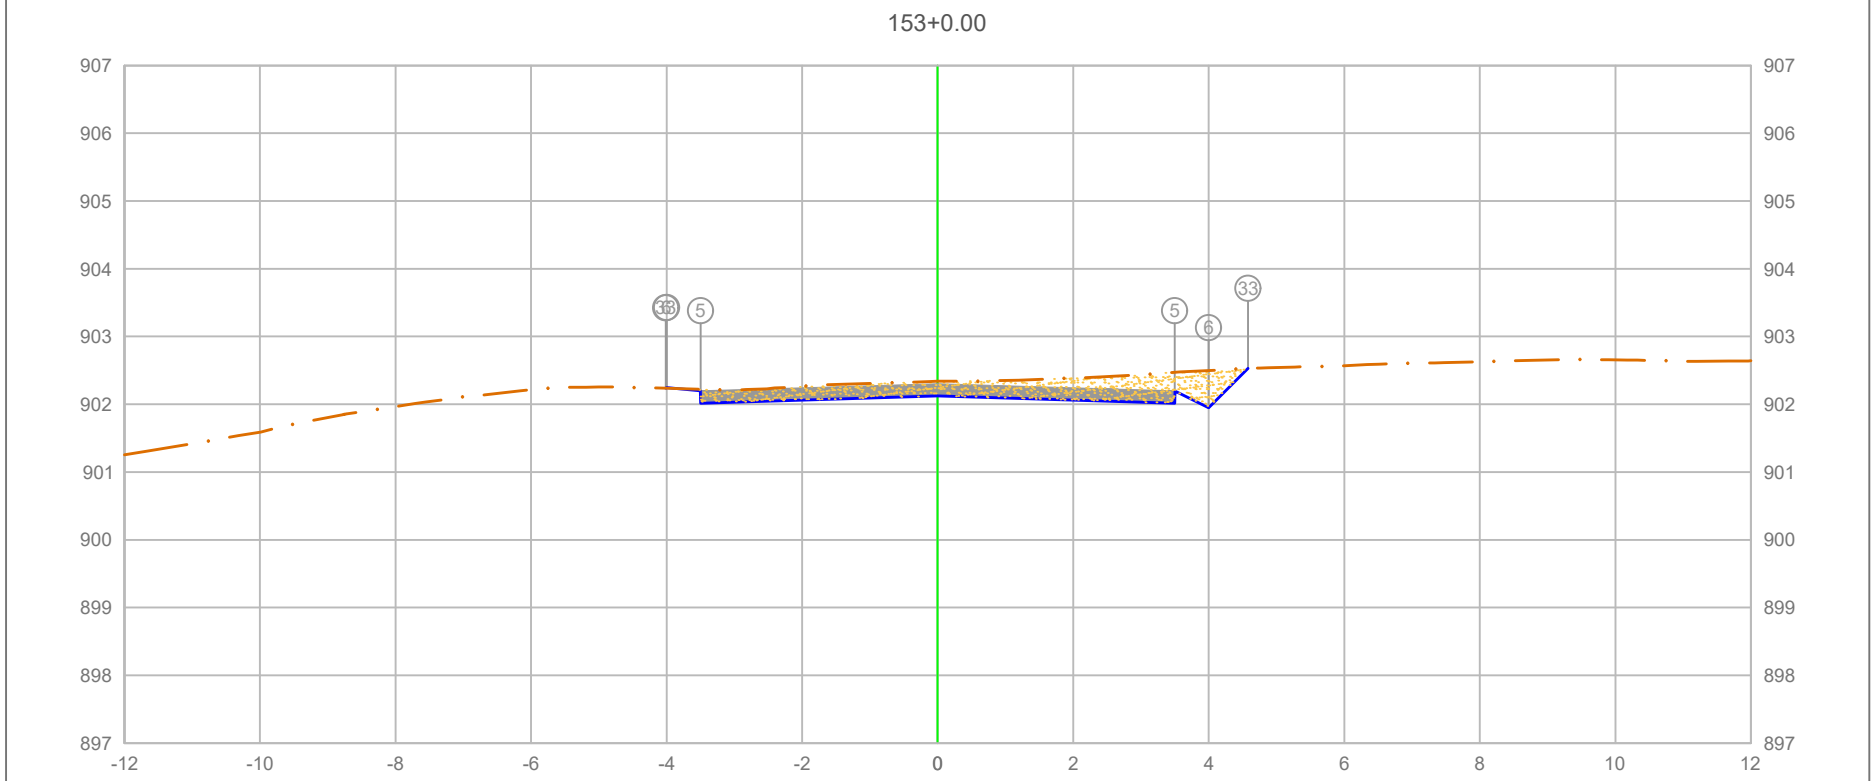


PLATAFORMA ACABADA LADO ESQUERDO	PTO.		5	6	33
	DIST.		-3.500	-4.000	-4.014
	COTA		902.197	902.247	902.238
PLATAFORMA ACABADA LADO DIREITO	PTO.	5	6	33
	DIST.	3.500	4.000	4.581
	COTA	902.197	901.947	902.528

ÁREA DE CORTE
ÁREA DE ATERRO
PERFIL DO TERRENO
PERFIL DA TERRAPLENAGEM
PAVIMENTO

3+060.00

Cota terreno = 902.122
Cota projeto = 902.339

A.corte 1ª. = 2.19 m²	A.aterro = 0.00 m²	EMITENTE	OBJETO: NOTA DE SERVIÇO DE PAVIMENTO ACABADO
A.corte 2ª. ripper = m²	A.rsm = m²		LOCAL: ESTRADA MUNICIPAL KO-301
A.corte 2ª. explos. = m²	A.reat. rachão = m²		ESCALA 1:100 / CÓDIGO NS-TER-01 / FOLHA
A.corte 3ª. = m²	A.reat. solo = m²		ORGÃO DE APROVAÇÃO

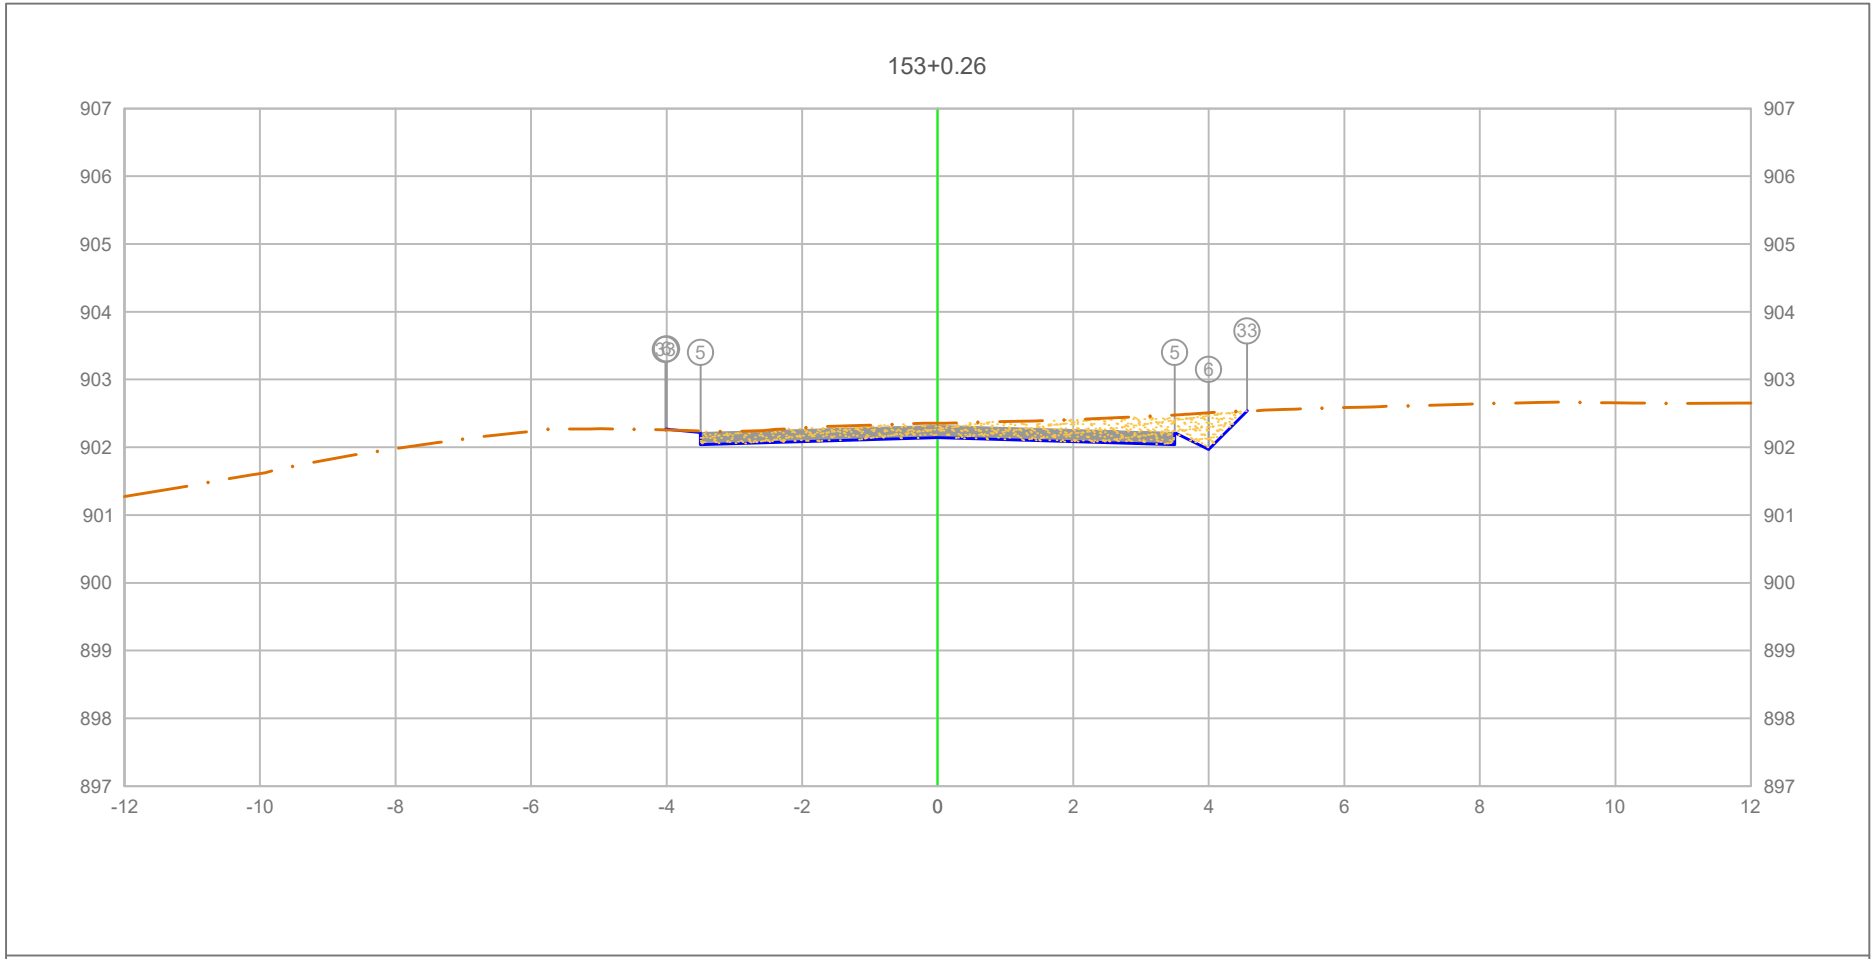

PLATAFORMA ACABADA LADO ESQUERDO	PTO.		5	6	33
	DIST.		-3.500	-4.000	-4.017
	COTA		902.218	902.268	902.257
PLATAFORMA ACABADA LADO DIREITO	PTO.	5	6	33
	DIST.	3.500	4.000	4.565
	COTA	902.218	901.968	902.533

ÁREA DE CORTE
ÁREA DE ATERRO
PERFIL DO TERRENO
PERFIL DA TERRAPLENAGEM
PAVIMENTO

3+060.26


Cota terreno = 902.143
Cota projeto = 902.355

A.corte 1ª. =	2.17	m²	A.aterro =	0.00	m²
A.corte 2ª. ripper =		m²	A.rsm =		m²
A.corte 2ª. explos. =		m²	A.reat. rachão =		m²
A.corte 3ª. =		m²	A.reat. solo =		m²

EMITENTE

OBJETO: NOTA DE SERVIÇO DE PAVIMENTO ACABADO
LOCAL: ESTRADA MUNICIPAL KO-301
ESCALA 1:100 | CÓDIGO NS-TER-01 | FOLHA

ORGÃO DE APROVAÇÃO

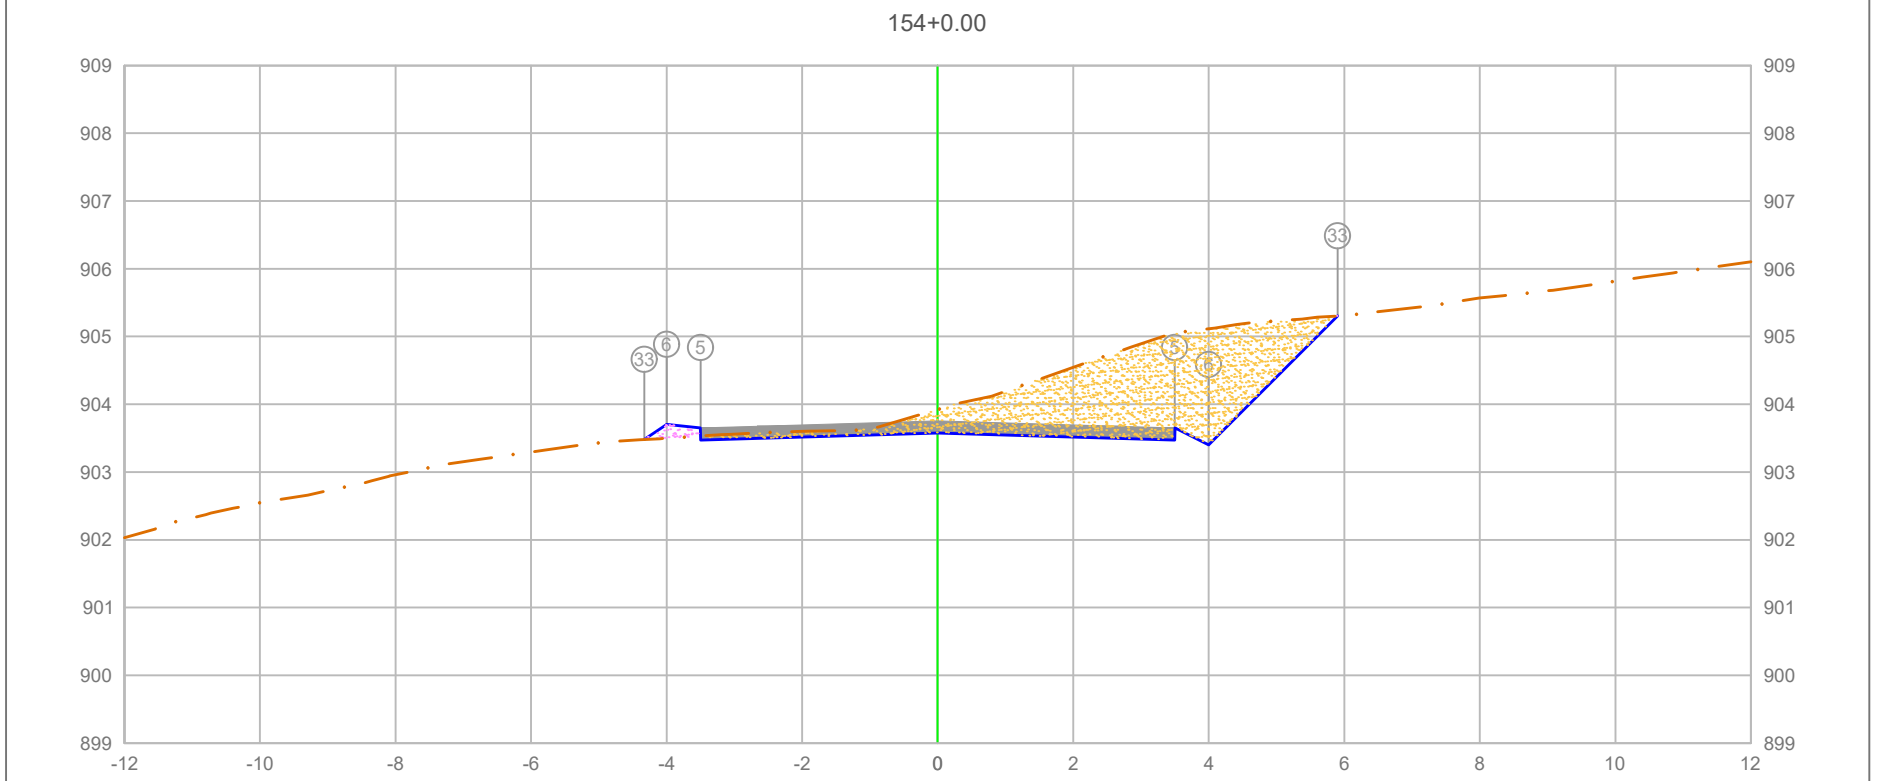

PLATAFORMA ACABADA LADO ESQUERDO	PTO.			5	6	33
	DIST.			-3.500	-4.000	-4.331
	COTA			903.652	903.702	903.481
PLATAFORMA ACABADA LADO DIREITO	PTO.	5	6	33		
	DIST.	3.500	4.000	5.902		
	COTA	903.652	903.402	905.303		

ÁREA DE CORTE
ÁREA DE ATERRO
PERFIL DO TERRENO
PERFIL DA TERRAPLENAGEM
PAVIMENTO

3+080.00


Cota terreno = 903.577
Cota projeto = 903.924

A.corte 1ª. =	6.14	m²	A.aterro =	0.12	m²
A.corte 2ª. ripper =		m²	A.rsm =		m²
A.corte 2ª. explos. =		m²	A.reat. rachão =		m²
A.corte 3ª. =		m²	A.reat. solo =		m²

EMITENTE

OBJETO: NOTA DE SERVIÇO DE PAVIMENTO ACABADO
LOCAL: ESTRADA MUNICIPAL KO-301
ESCALA 1:100 | CÓDIGO NS-TER-01 | FOLHA

ORGÃO DE APROVAÇÃO

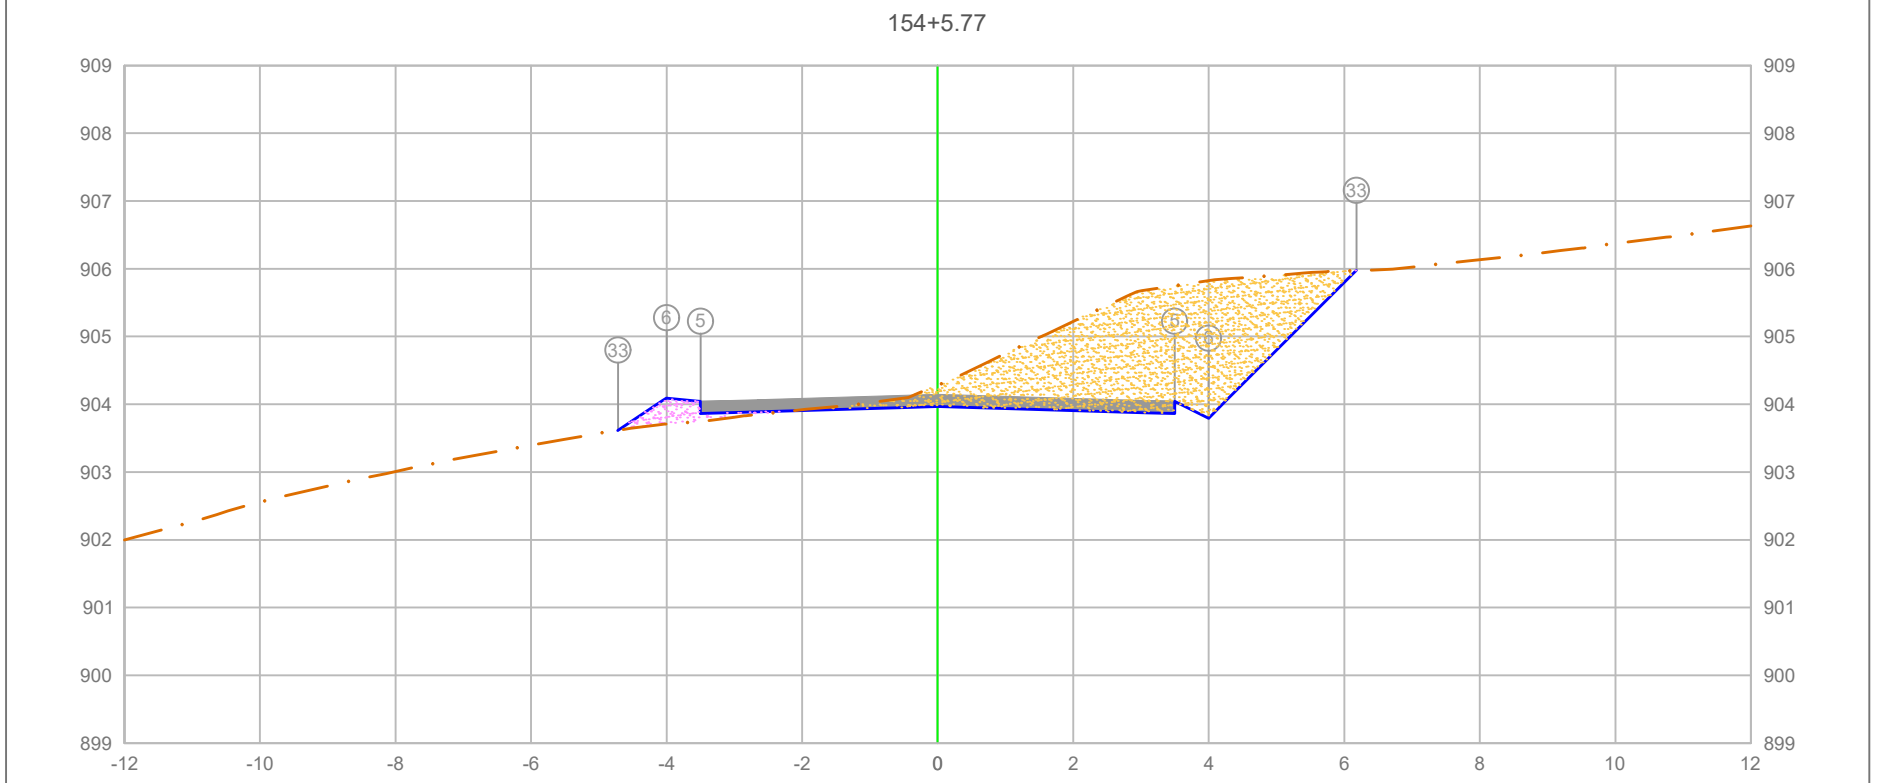

PLATAFORMA ACABADA LADO ESQUERDO	PTO.			5 6 33
	DIST.			-3.500 -4.000 4.718
	COTA			904.043 904.093 903.615
PLATAFORMA ACABADA LADO DIREITO	PTO.	5	6	33
	DIST.	3.500	4.000	6.181
	COTA	904.043	903.793	905.975

ÁREA DE CORTE
ÁREA DE ATERRO
PERFIL DO TERRENO
PERFIL DA TERRAPLENAGEM
PAVIMENTO

3+085.77


Cota terreno = 903.968
Cota projeto = 904.283

A.corte 1ª. =	7.48	m²	A.aterro =	0.38	m²
A.corte 2ª. ripper =		m²	A.rsm =		m²
A.corte 2ª. explos. =		m²	A.reat. rachão =		m²
A.corte 3ª. =		m²	A.reat. solo =		m²

EMITENTE

OBJETO: NOTA DE SERVIÇO DE PAVIMENTO ACABADO
LOCAL: ESTRADA MUNICIPAL KO-301
ESCALA 1:100 | CÓDIGO NS-TER-01 | FOLHA

ORGÃO DE APROVAÇÃO

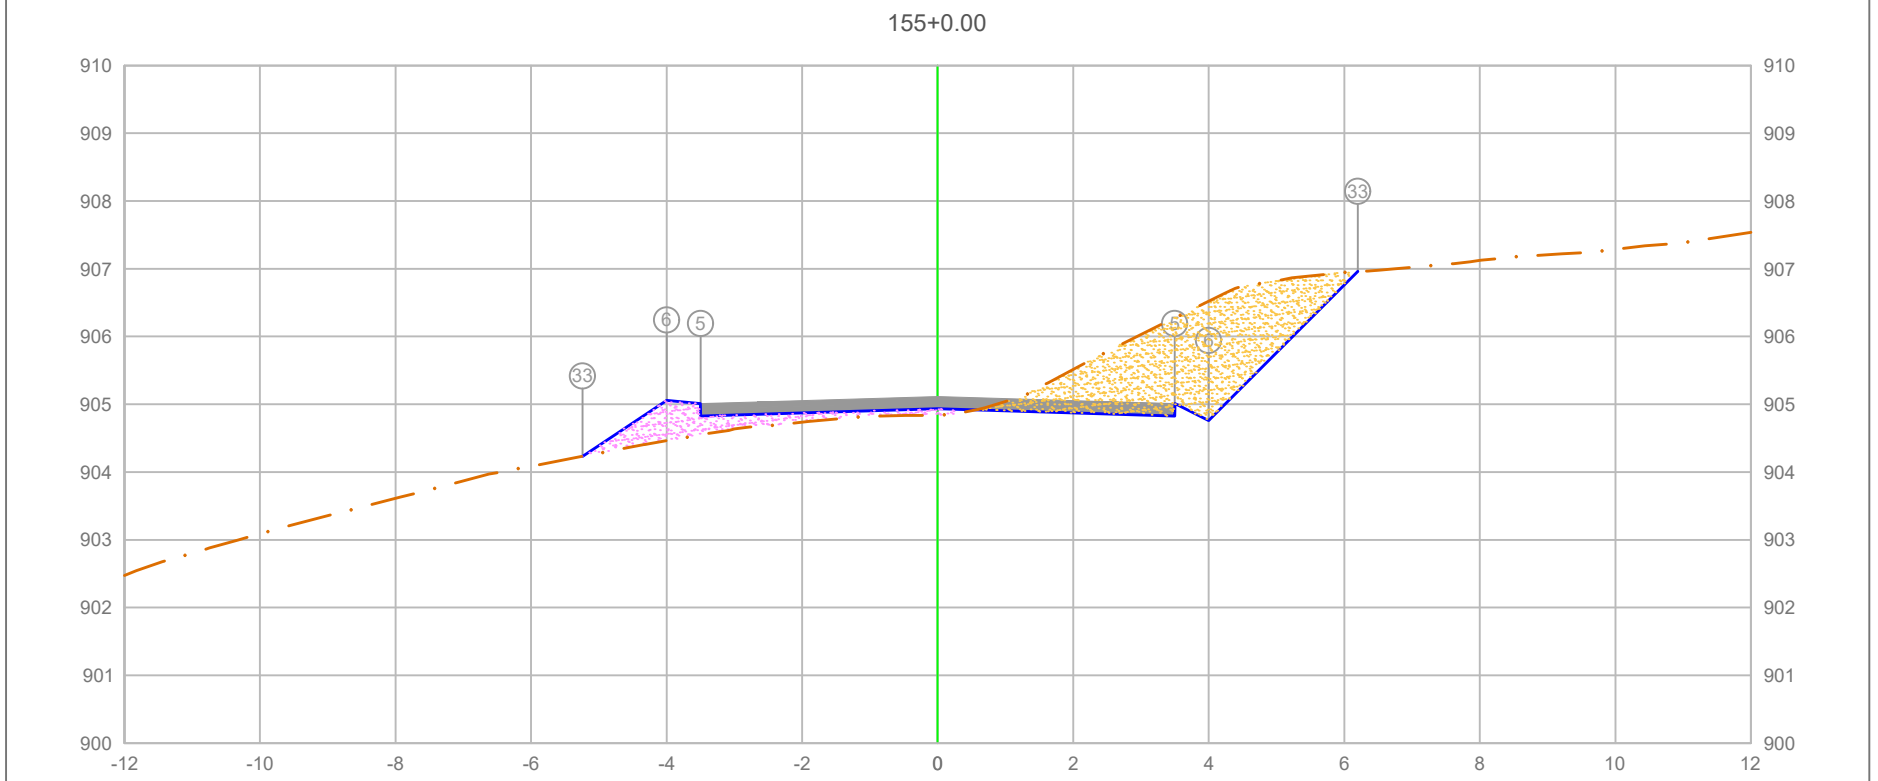

PLATAFORMA ACABADA LADO ESQUERDO	PTO.					5	33		
	DIST.					-3.500	-5.000		
	COTA					905.008	905.252		
PLATAFORMA ACABADA LADO DIREITO	PTO.		5	6		33			
	DIST.		3.500	4.000		6.201			
	COTA		905.008	904.758		906.959			

ÁREA DE CORTE
ÁREA DE ATERRO
PERFIL DO TERRENO
PERFIL DA TERRAPLENAGEM
PAVIMENTO

3+100.00

Cota terreno = 904.933
Cota projeto = 904.840

A.corte 1ª. =	4.84	m²	A.aterro =	1.15	m²
A.corte 2ª. ripper =		m²	A.rsm =		m²
A.corte 2ª. explos. =		m²	A.reat. rachão =		m²
A.corte 3ª. =		m²	A.reat. solo =		m²


EMITENTE

OBJETO: NOTA DE SERVIÇO DE PAVIMENTO ACABADO

LOCAL: ESTRADA MUNICIPAL KO-301

ESCALA	CÓDIGO	FOLHA
1:100	NS-TER-01	

ORGÃO DE APROVAÇÃO

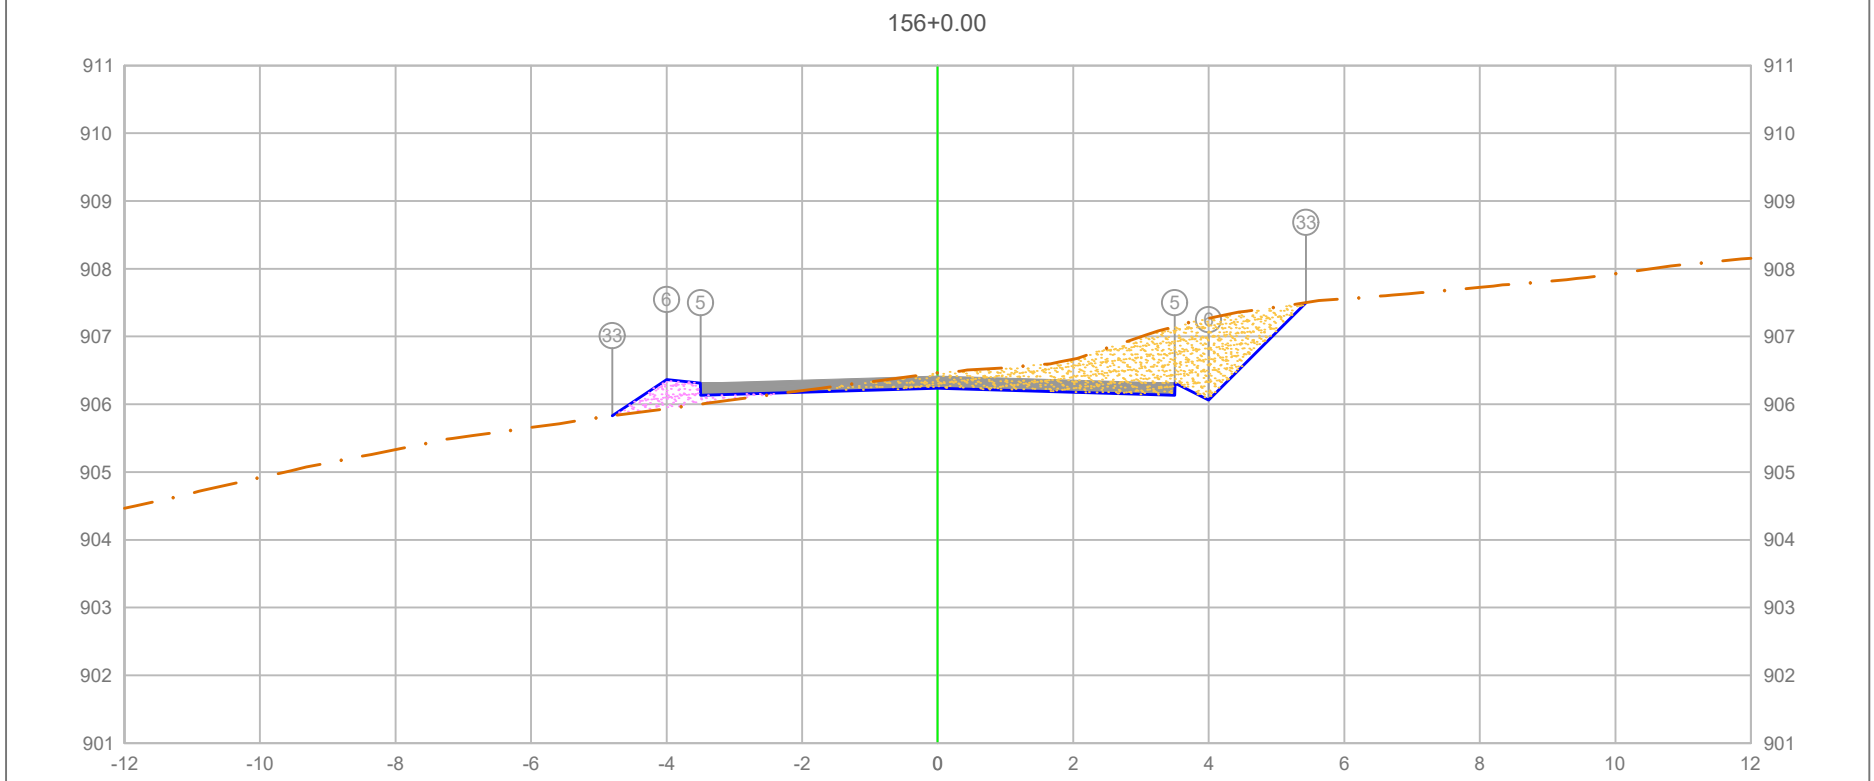

PLATAFORMA ACABADA LADO ESQUERDO	PTO.	5	6	33
	DIST.	-3.500	-4.000	4.802
	COTA	906.313	906.365	905.829
PLATAFORMA ACABADA LADO DIREITO	PTO.	5	6	33
	DIST.	3.500	4.000	5.437
	COTA	906.313	906.063	907.500

ÁREA DE CORTE
ÁREA DE ATERRO
PERFIL DO TERRENO
PERFIL DA TERRAPLENAGEM
PAVIMENTO


3+120.00

Cota terreno = 906.238
Cota projeto = 906.464

A.corte 1ª. =	3.45	m²	A.aterro =	0.44	m²	EMITENTE	
A.corte 2ª. ripper =		m²	A.rsm =		m²		
A.corte 2ª. explos. =		m²	A.reat. rachão =		m²		
A.corte 3ª. =		m²	A.reat. solo =		m²		

OBJETO: NOTA DE SERVIÇO DE PAVIMENTO ACABADO
LOCAL: ESTRADA MUNICIPAL KO-301
ESCALA 1:100 | CÓDIGO NS-TER-01 | FOLHA

ORGÃO DE APROVAÇÃO

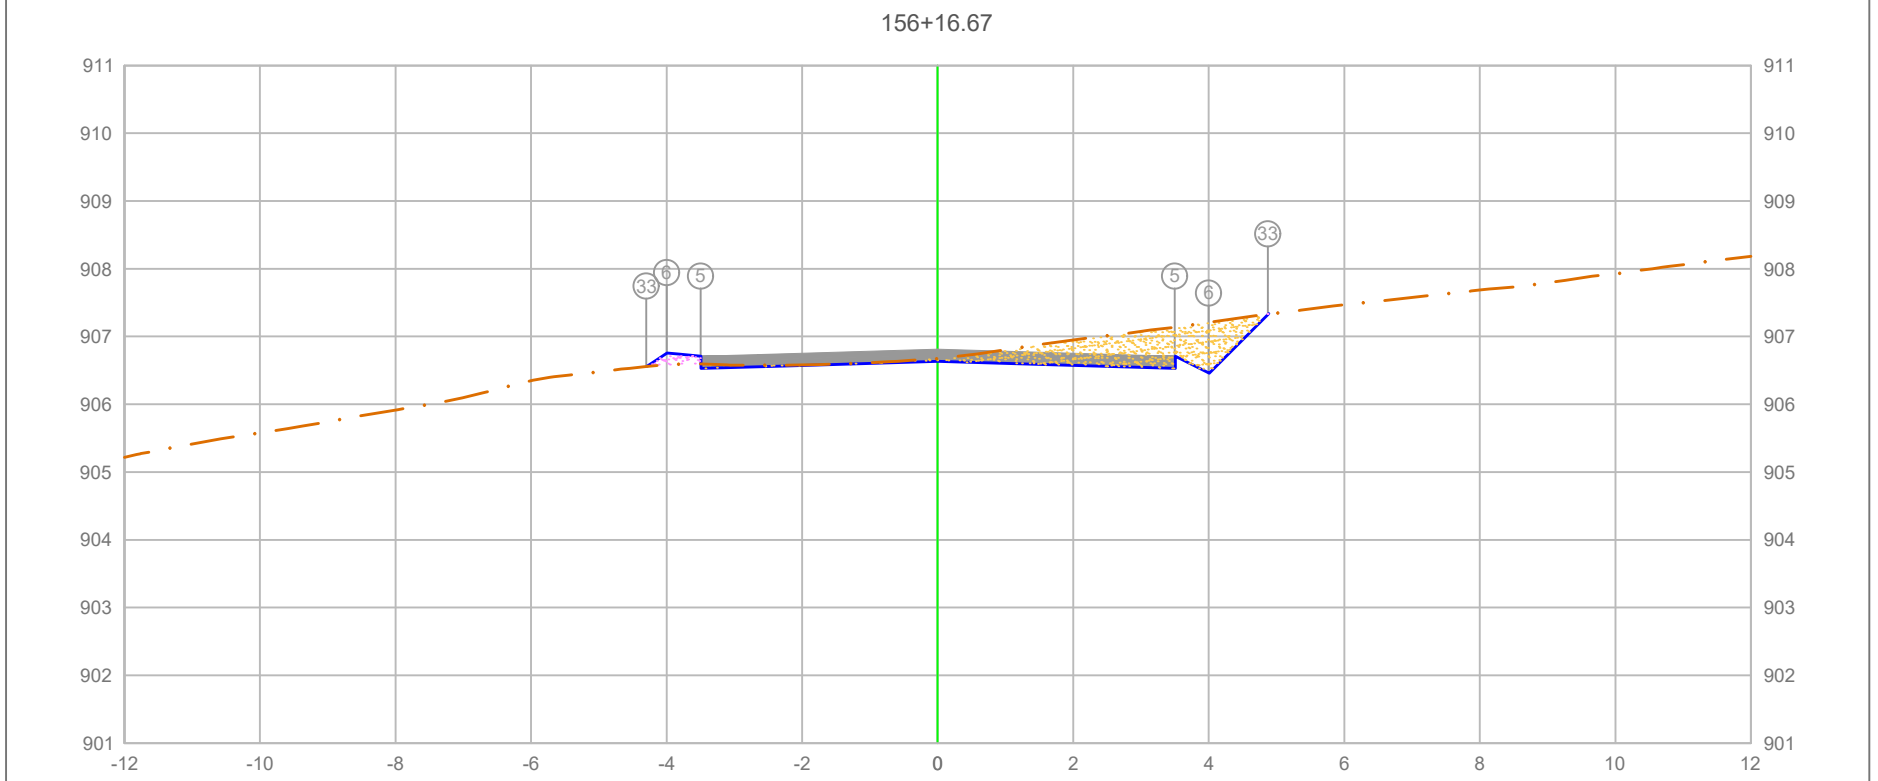

PLATAFORMA ACABADA LADO ESQUERDO	PTO.			5 / 6 / 33
	DIST.			-3.500 / -4.000 / -4.299
	COTA			906.709 / 906.759 / 906.560
PLATAFORMA ACABADA LADO DIREITO	PTO.	5	6	33
	DIST.	3.500	4.000	4.872
	COTA	906.709	906.459	907.331

ÁREA DE CORTE
PAVIMENTO
ÁREA DE ATERRO
PERFIL DO TERRENO
PERFIL DA TERRAPLENAGEM

3+136.67

Cota terreno = 906.633
Cota projeto = 906.674

A.corte 1ª. =	1.85 m²	A.aterro =	0.10 m²
A.corte 2ª. ripper =	m²	A.rsm =	m²
A.corte 2ª. explos. =	m²	A.reat. rachão =	m²
A.corte 3ª. =	m²	A.reat. solo =	m²


EMITENTE

OBJETO: NOTA DE SERVIÇO DE PAVIMENTO ACABADO

LOCAL: ESTRADA MUNICIPAL KO-301

ESCALA	CÓDIGO	FOLHA
1:100	NS-TER-01	

ORGÃO DE APROVAÇÃO

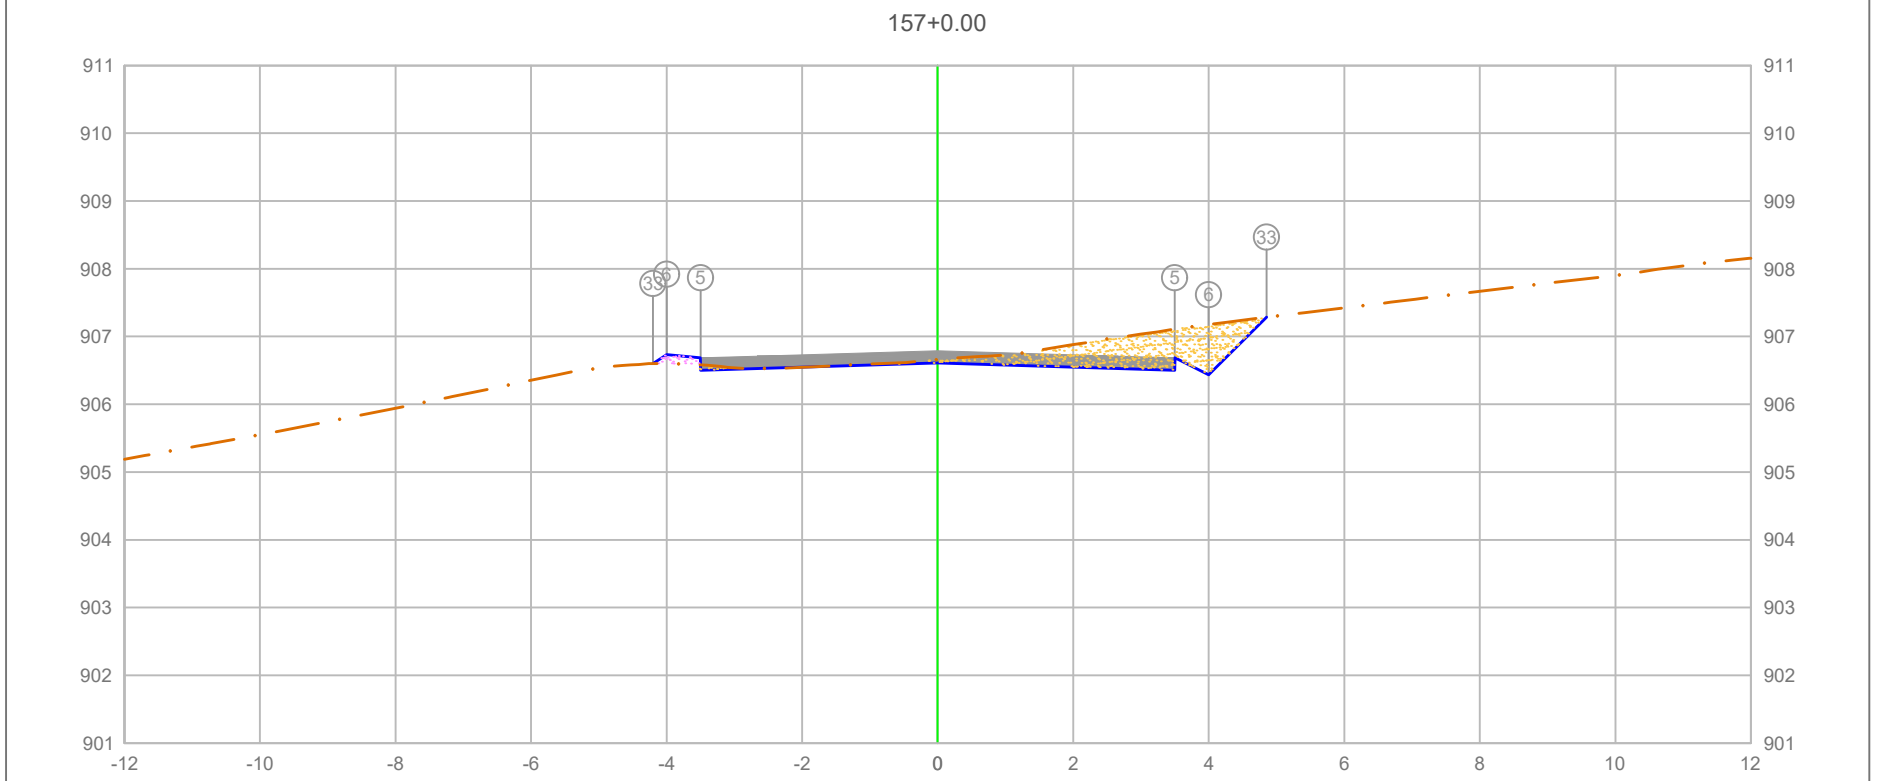

PLATAFORMA ACABADA LADO ESQUERDO	PTO.		5	6	33
	DIST.		-3.500	-4.000	-4.200
	COTA		906.684	906.734	906.600
PLATAFORMA ACABADA LADO DIREITO	PTO.	5	6	33
	DIST.	3.500	4.000	4.851
	COTA	906.684	906.434	907.285

ÁREA DE CORTE
PAVIMENTO
ÁREA DE ATERRO
PERFIL DO TERRENO
PERFIL DA TERRAPLENAGEM

3+140.00

Cota terreno = 906.609

Cota projeto = 906.661

A.corte 1ª. =	1.72	m²	A.aterro =	0.08	m²
A.corte 2ª. ripper =		m²	A.rsm =		m²
A.corte 2ª. explos. =		m²	A.reat. rachão =		m²
A.corte 3ª. =		m²	A.reat. solo =		m²


EMITENTE

OBJETO: NOTA DE SERVIÇO DE PAVIMENTO ACABADO

LOCAL: ESTRADA MUNICIPAL KO-301

ESCALA 1:100 | CÓDIGO NS-TER-01 | FOLHA

ORGÃO DE APROVAÇÃO

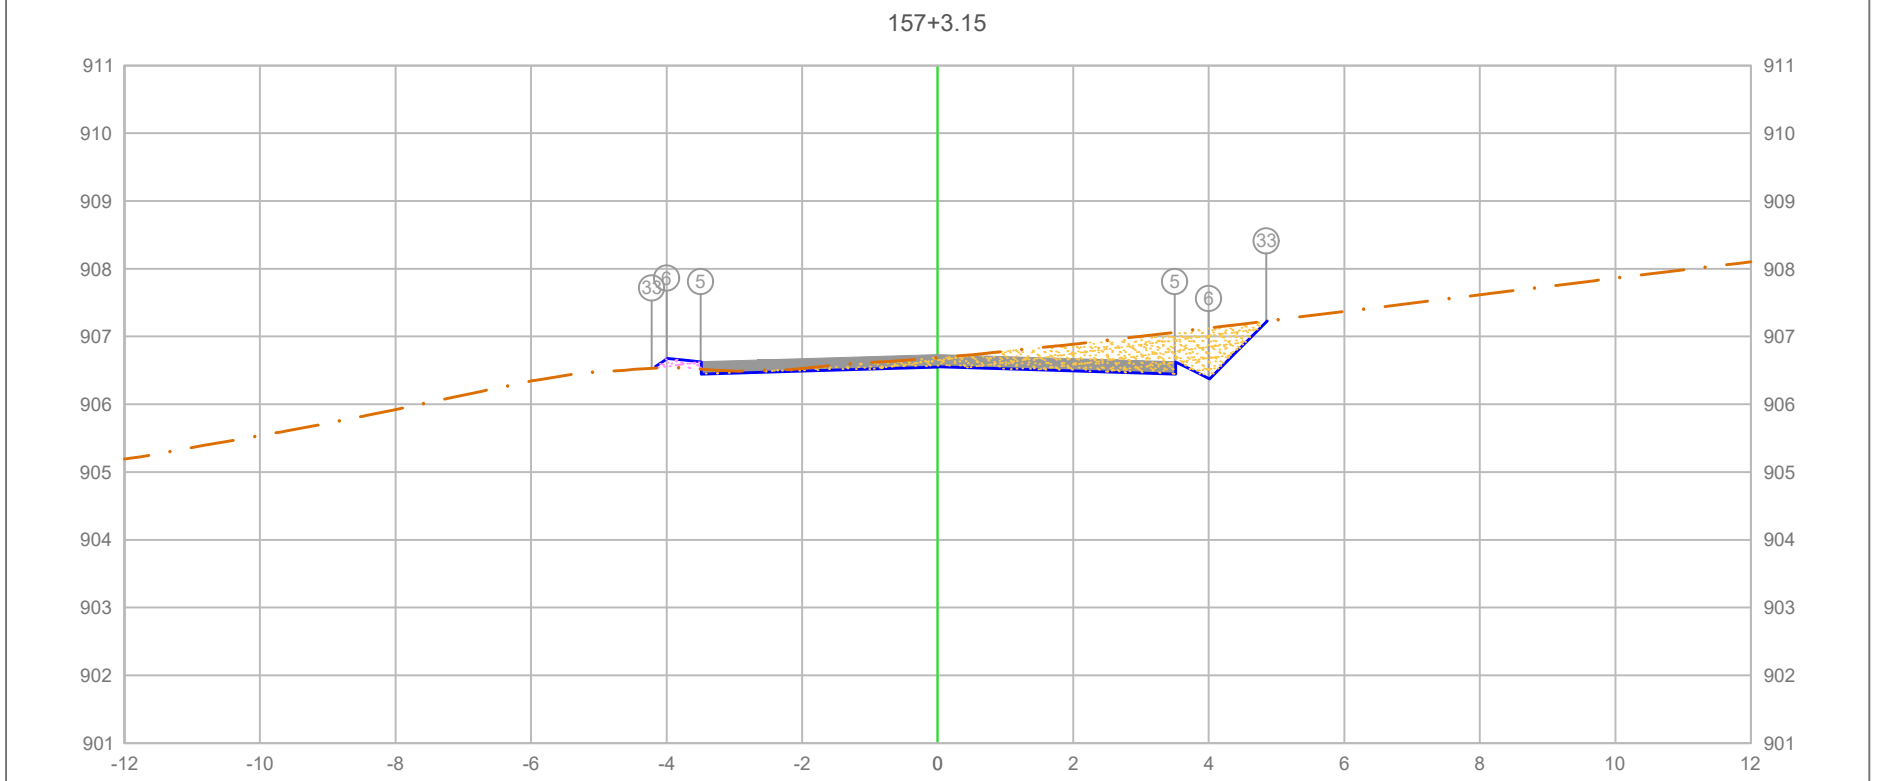


PLATAFORMA ACABADA LADO ESQUERDO	PTO.		5	6	33
	DIST.		-3.500	-4.000	-4.218
	COTA		906.628	906.678	906.532
PLATAFORMA ACABADA LADO DIREITO	PTO.	5	6	33
	DIST.	3.500	4.000	4.850
	COTA	906.628	906.378	907.228

ÁREA DE CORTE
ÁREA DE ATERRO
PERFIL DO TERRENO
PERFIL DA TERRAPLENAGEM
PAVIMENTO

3+143.15

Cota terreno = 906.551
Cota projeto = 906.689

A.corte 1ª. = 2.14 m²	A.aterro = 0.07 m²	EMITENTE	OBJETO: NOTA DE SERVIÇO DE PAVIMENTO ACABADO
A.corte 2ª. ripper = m²	A.rsm = m²		LOCAL: ESTRADA MUNICIPAL KO-301
A.corte 2ª. explos. = m²	A.reat. rachão = m²		ESCALA 1:100 / CÓDIGO NS-TER-01 / FOLHA
A.corte 3ª. = m²	A.reat. solo = m²		ORGÃO DE APROVAÇÃO

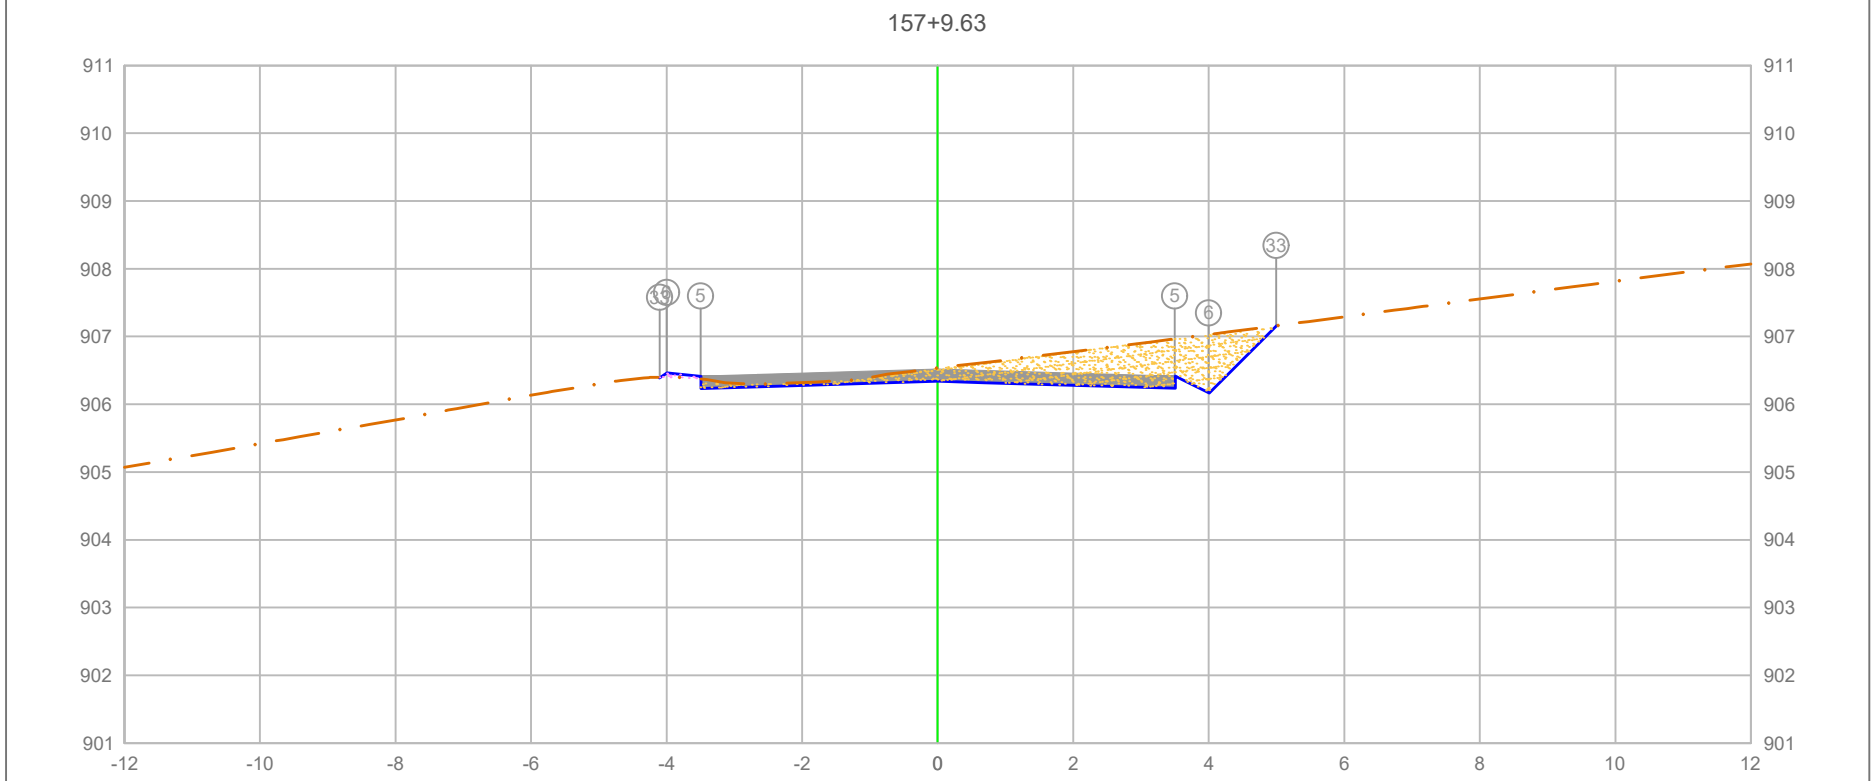

PLATAFORMA ACABADA LADO ESQUERDO	PTO.				5	6	33
	DIST.				-3.500	-4.000	-4.101
	COTA				906.415	906.465	906.397

PLATAFORMA ACABADA LADO DIREITO	PTO.	5	6	33
	DIST.	3.500	4.000	4.994
	COTA	906.415	906.165	907.159

ÁREA DE CORTE
PAVIMENTO
ÁREA DE ATERRO
PERFIL DO TERRENO
PERFIL DA TERRAPLENAGEM


3+149.63

Cota terreno = 906.339
Cota projeto = 906.537

A.corte 1ª. = 2.69 m²	A.aterro = 0.03 m²	EMITENTE	
A.corte 2ª. ripper = m²	A.rsm = m²		
A.corte 2ª. explos. = m²	A.reat. rachão = m²		
A.corte 3ª. = m²	A.reat. solo = m²		

OBJETO: NOTA DE SERVIÇO DE PAVIMENTO ACABADO
LOCAL: ESTRADA MUNICIPAL KO-301
ESCALA 1:100 | CÓDIGO NS-TER-01 | FOLHA

ORGÃO DE APROVAÇÃO

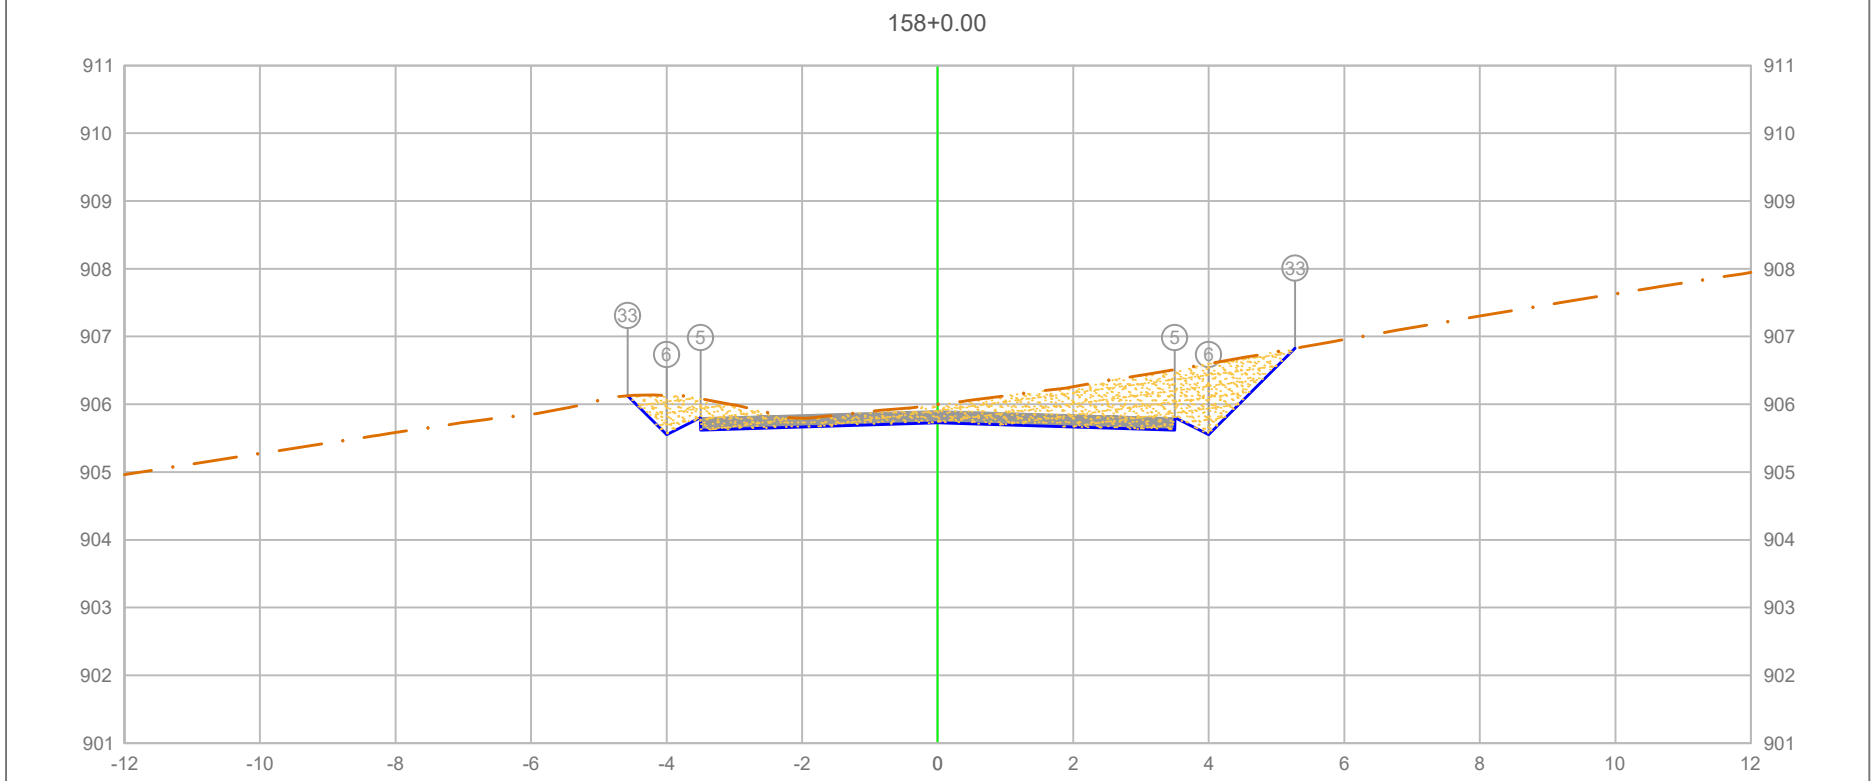

PLATAFORMA ACABADA LADO ESQUERDO	PTO.	5	6	33	
	DIST.	-3.500	-4.000	-4.574	
	COTA	905.800	905.550	906.124	
PLATAFORMA ACABADA LADO DIREITO	PTO.	5	6	33	
	DIST.	3.500	4.000	5.276	
	COTA	905.800	905.550	906.826	

ÁREA DE CORTE
ÁREA DE ATERRO
PERFIL DO TERRENO
PERFIL DA TERRAPLENAGEM
PAVIMENTO

3+160.00


Cota terreno = 905.725
Cota projeto = 905.998

A.corte 1ª. =	4.30	m²	A.aterro =	0.00	m²
A.corte 2ª. ripper =		m²	A.rsm =		m²
A.corte 2ª. explos. =		m²	A.reat. rachão =		m²
A.corte 3ª. =		m²	A.reat. solo =		m²

EMITENTE

OBJETO: NOTA DE SERVIÇO DE PAVIMENTO ACABADO
LOCAL: ESTRADA MUNICIPAL KO-301
ESCALA 1:100 | CÓDIGO NS-TER-01 | FOLHA

ORGÃO DE APROVAÇÃO

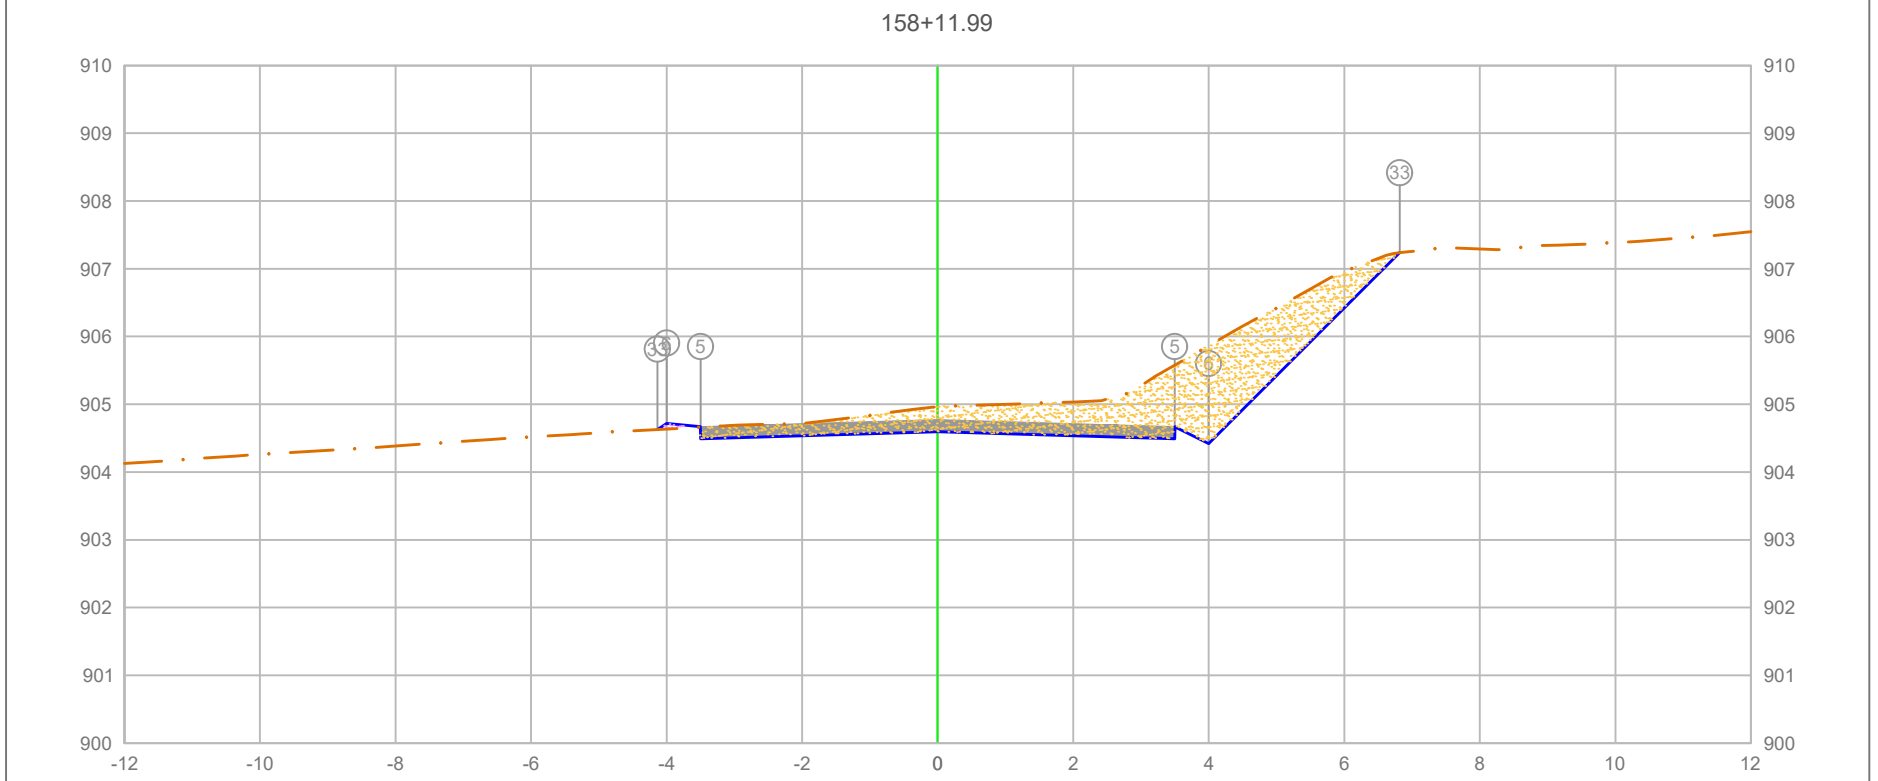

PLATAFORMA ACABADA LADO ESQUERDO	PTO.			5	6	33
	DIST.			-3.500	-4.000	-4.136
	COTA			904.669	904.719	904.629
PLATAFORMA ACABADA LADO DIREITO	PTO.	5	6		33	
	DIST.	3.500	4.000		6.816	
	COTA	904.669	904.419		907.235	

ÁREA DE CORTE
ÁREA DE ATERRO
PERFIL DO TERRENO
PERFIL DA TERRAPLENAGEM
PAVIMENTO

3+171.99

Cota terreno = 904.594
Cota projeto = 904.963


A.corte 1ª. =	5.58	m²	A.aterro =	0.03	m²
A.corte 2ª. ripper =		m²	A.rsm =		m²
A.corte 2ª. explos. =		m²	A.reat. rachão =		m²
A.corte 3ª. =		m²	A.reat. solo =		m²

EMITENTE

OBJETO: NOTA DE SERVIÇO DE PAVIMENTO ACABADO
LOCAL: ESTRADA MUNICIPAL KO-301
ESCALA 1:100 | CÓDIGO NS-TER-01 | FOLHA

ORGÃO DE APROVAÇÃO

158+19.61

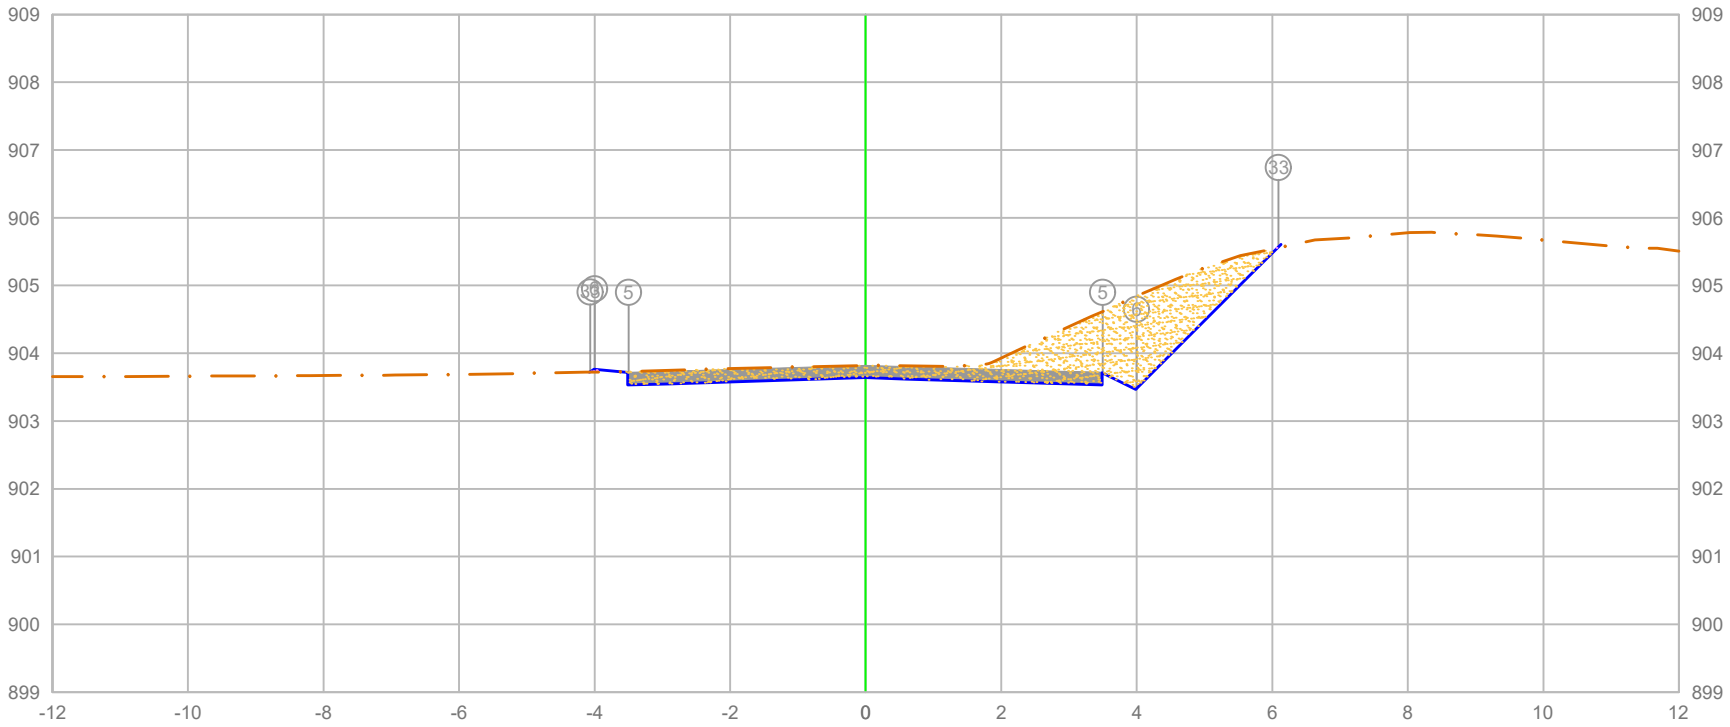

PLATAFORMA ACABADA LADO ESQUERDO	PTO.			5	6	33
	DIST.			-3.500	-4.000	-4.066
	COTA			903.716	903.766	903.722
PLATAFORMA ACABADA LADO DIREITO	PTO.	5	6	33		
	DIST.	3.500	4.000	6.093		
	COTA	903.716	903.466	905.559		

ÁREA DE CORTE
ÁREA DE ATERRO
PERFIL DO TERRENO
PERFIL DA TERRAPLENAGEM
PAVIMENTO

3+179.61


Cota terreno = 903.640
Cota projeto = 903.818

A.corte 1ª. =	4.28	m²	A.aterro =	0.01	m²
A.corte 2ª. ripper =		m²	A.rsm =		m²
A.corte 2ª. explos. =		m²	A.reat. rachão =		m²
A.corte 3ª. =		m²	A.reat. solo =		m²

EMITENTE

OBJETO: NOTA DE SERVIÇO DE PAVIMENTO ACABADO
LOCAL: ESTRADA MUNICIPAL KO-301
ESCALA 1:100 | CÓDIGO NS-TER-01 | FOLHA

ORGÃO DE APROVAÇÃO

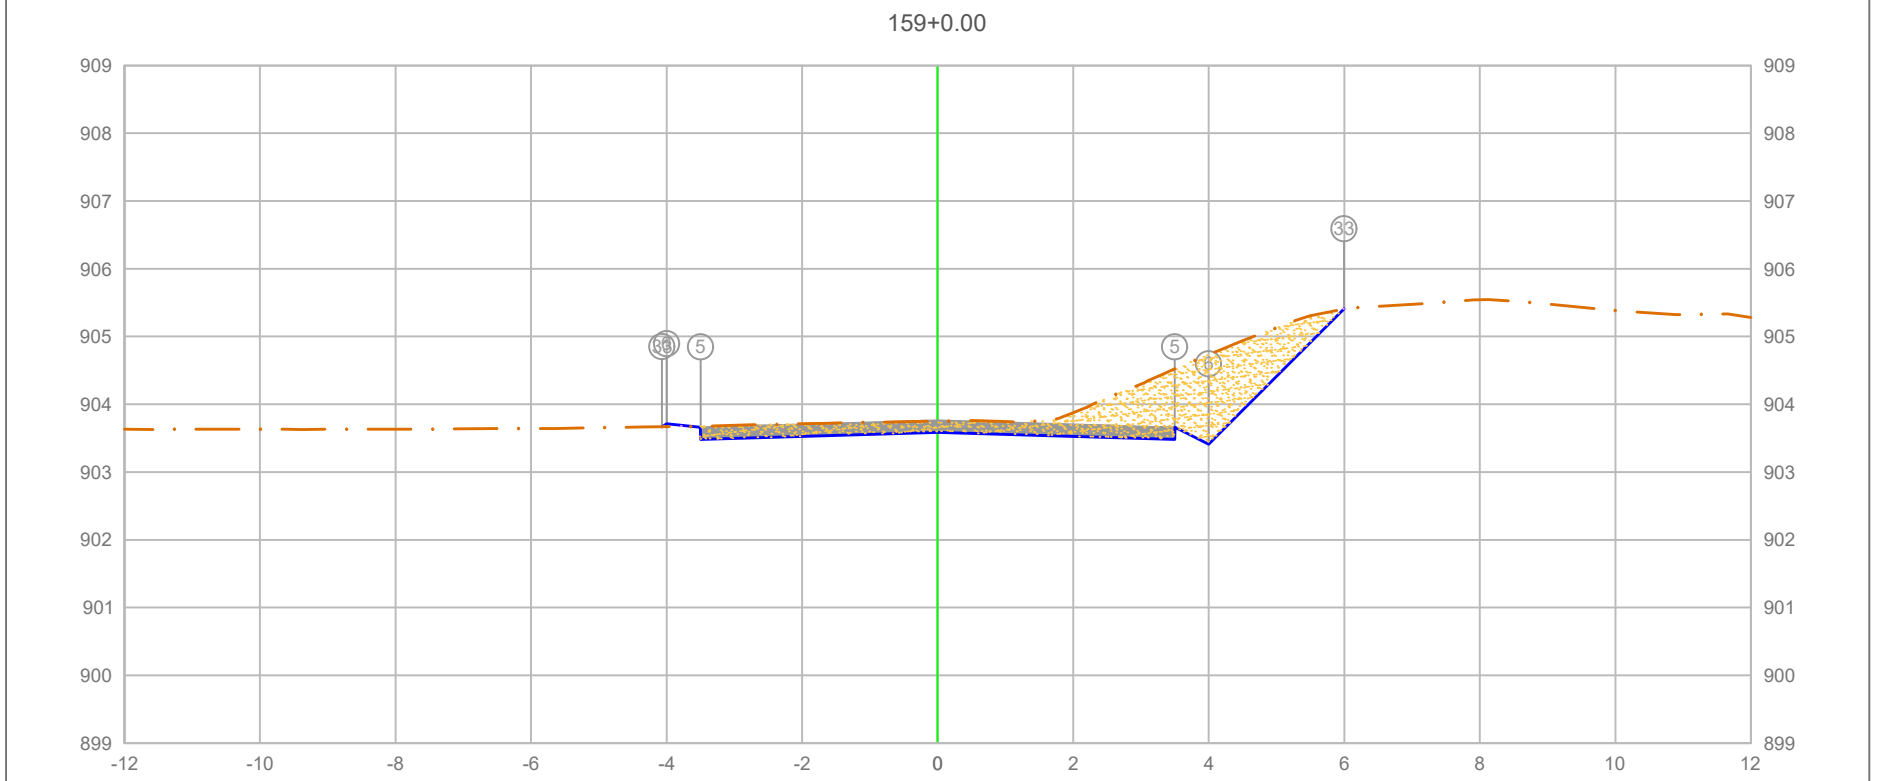

PLATAFORMA ACABADA LADO ESQUERDO	PTO.				5	6	33
	DIST.				-3.500	-4.000	-4.067
	COTA				903.662	903.712	903.667
PLATAFORMA ACABADA LADO DIREITO	PTO.	5	6		33		
	DIST.	3.500	4.000		5.996		
	COTA	903.662	903.412		905.408		

ÁREA DE CORTE
ÁREA DE ATERRO
PERFIL DO TERRENO
PERFIL DA TERRAPLENAGEM
PAVIMENTO

3+180.00


Cota terreno = 903.587
Cota projeto = 903.751

A.corte 1ª. =	4.03	m²	A.aterro =	0.01	m²
A.corte 2ª. ripper =		m²	A.rsm =		m²
A.corte 2ª. explos. =		m²	A.reat. rachão =		m²
A.corte 3ª. =		m²	A.reat. solo =		m²

EMITENTE

OBJETO: NOTA DE SERVIÇO DE PAVIMENTO ACABADO
LOCAL: ESTRADA MUNICIPAL KO-301
ESCALA 1:100 | CÓDIGO NS-TER-01 | FOLHA

ORGÃO DE APROVAÇÃO

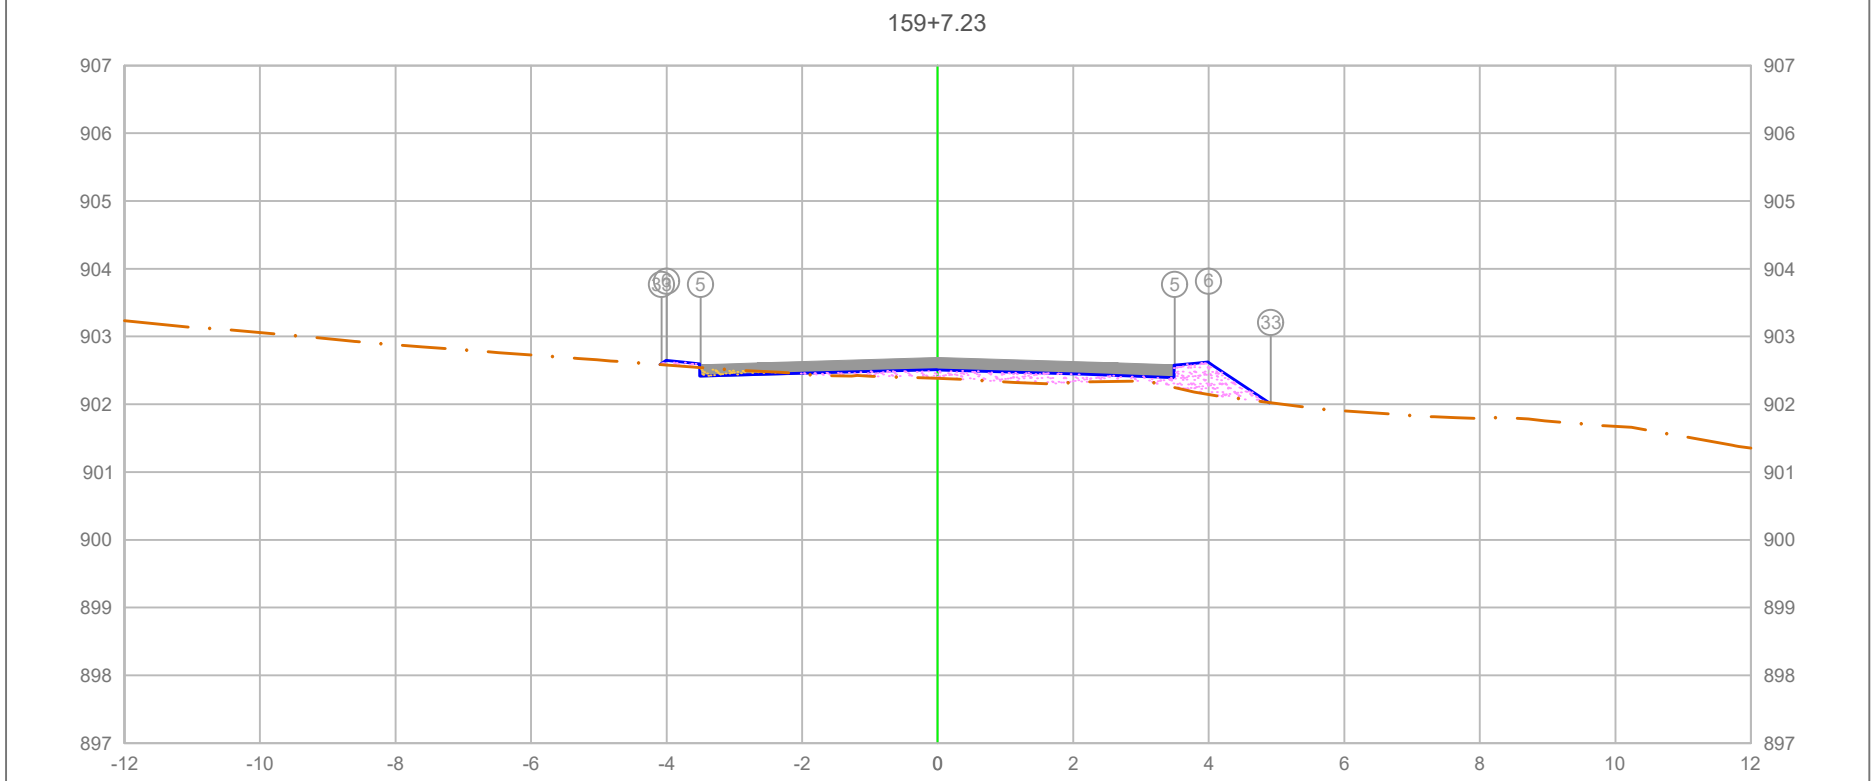

PLATAFORMA ACABADA LADO ESQUERDO	PTO.			5	6	33
	DIST.			-3.500	-4.000	-4.075
	COTA			902.584	902.634	902.584
PLATAFORMA ACABADA LADO DIREITO	PTO.	5	6	33		
	DIST.	3.500	4.000	4.917		
	COTA	902.584	902.634	902.022		

ÁREA DE CORTE
ÁREA DE ATERRO
PERFIL DO TERRENO
PERFIL DA TERRAPLENAGEM
PAVIMENTO

3+187.23


Cota terreno = 902.509
Cota projeto = 902.381

A.corte 1ª. =	0.09 m²	A.aterro =	1.03 m²
A.corte 2ª. ripper =	m²	A.rsm =	m²
A.corte 2ª. explos. =	m²	A.reat. rachão =	m²
A.corte 3ª. =	m²	A.reat. solo =	m²

EMITENTE

OBJETO: NOTA DE SERVIÇO DE PAVIMENTO ACABADO
LOCAL: ESTRADA MUNICIPAL KO-301
ESCALA 1:100 | CÓDIGO NS-TER-01 | FOLHA

ORGÃO DE APROVAÇÃO

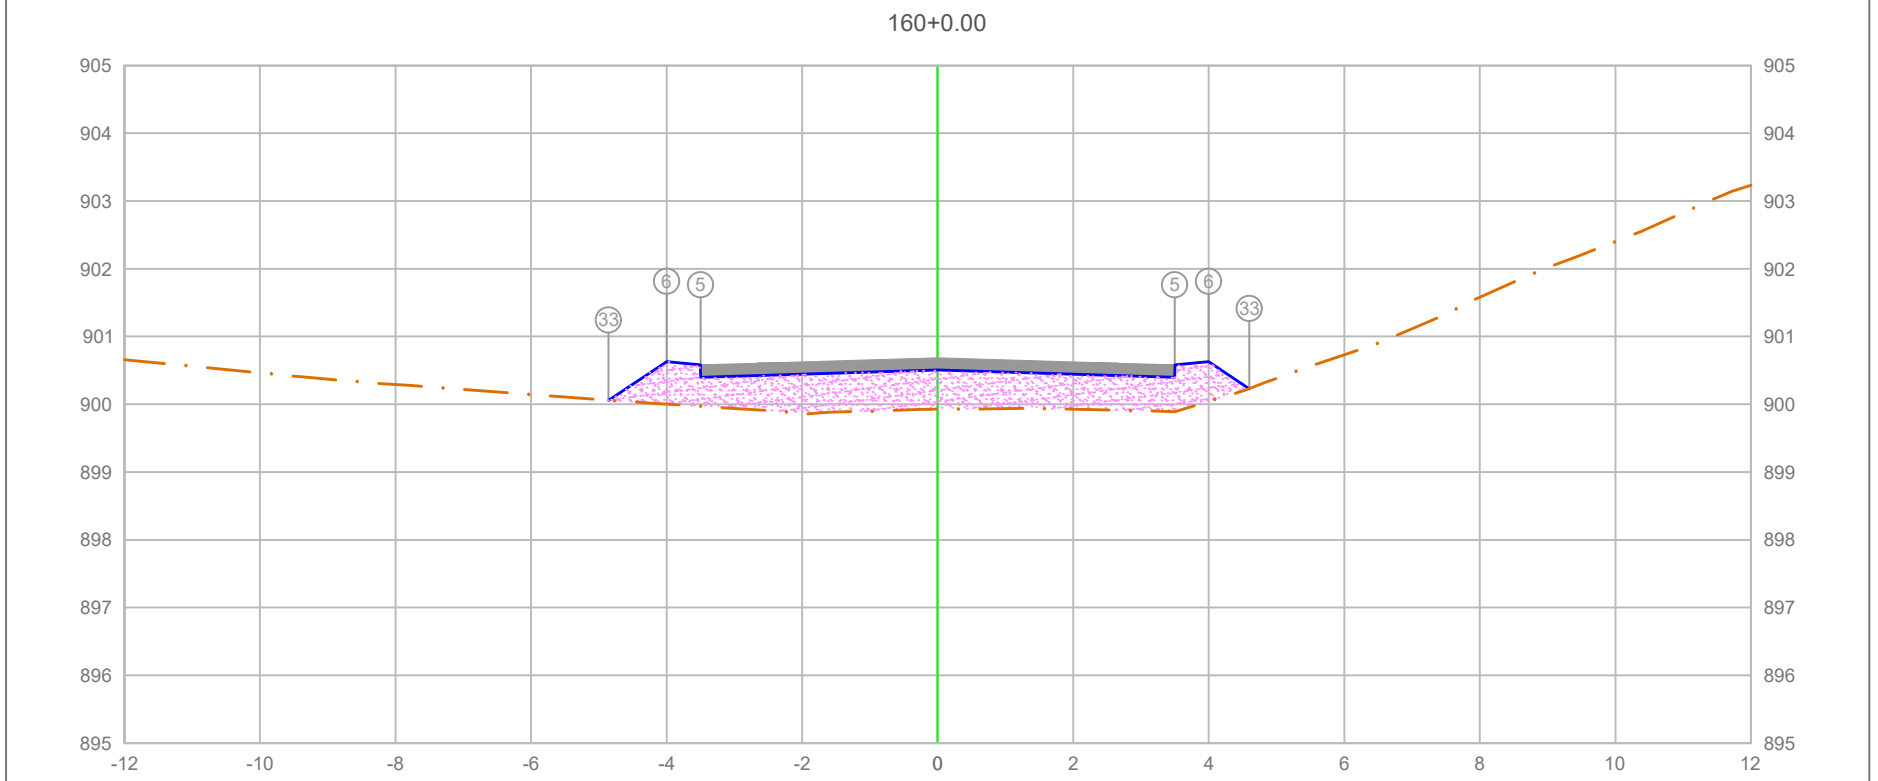

PLATAFORMA ACABADA LADO ESQUERDO	PTO.			5	6 33
	DIST.			-3.500	-4.000 -4.856
	COTA			900.580	900.630 900.059
PLATAFORMA ACABADA LADO DIREITO	PTO.	5	6	33	
	DIST.	3.500	4.000	4.600	
	COTA	900.580	900.630	900.230	

ÁREA DE CORTE
PAVIMENTO
ÁREA DE ATERRO
PERFIL DO TERRENO
PERFIL DA TERRAPLENAGEM

3+200.00

Cota terreno = 900.505
Cota projeto = 899.928

A.corte 1ª. =	0.00 m²	A.aterro =	4.83 m²
A.corte 2ª. ripper =	m²	A.rsm =	m²
A.corte 2ª. explos. =	m²	A.reat. rachão =	m²
A.corte 3ª. =	m²	A.reat. solo =	m²


EMITENTE

OBJETO: NOTA DE SERVIÇO DE PAVIMENTO ACABADO

LOCAL: ESTRADA MUNICIPAL KO-301

ESCALA	CÓDIGO	FOLHA
1:100	NS-TER-01	

ORGÃO DE APROVAÇÃO

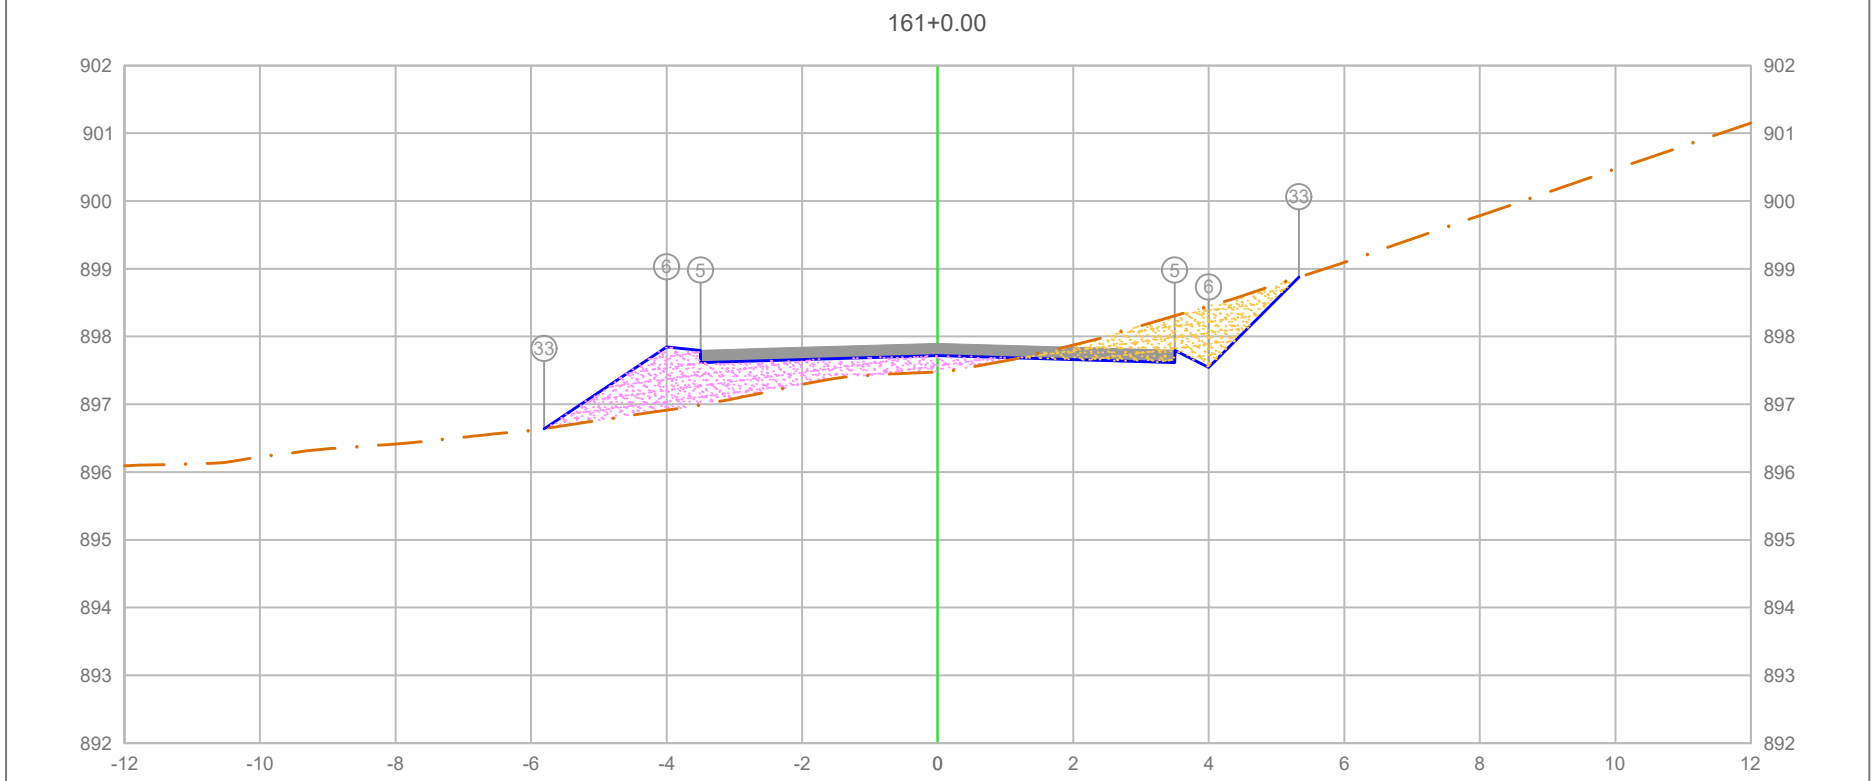

PLATAFORMA ACABADA LADO ESQUERDO	PTO.			533	6
	DIST.			-3.500	4.000
	COTA			897.795	897.845
PLATAFORMA ACABADA LADO DIREITO	PTO.	5	6	33	
	DIST.	3.500	4.000	5.331	
	COTA	897.795	897.545	898.877	

ÁREA DE CORTE
ÁREA DE ATERRO
PERFIL DO TERRENO
PERFIL DA TERRAPLENAGEM
PAVIMENTO

3+220.00

Cota terreno = 897.720
Cota projeto = 897.477

A.corte 1ª. =	1.71	m²	A.aterro =	2.74	m²
A.corte 2ª. ripper =		m²	A.rsm =		m²
A.corte 2ª. explos. =		m²	A.reat. rachão =		m²
A.corte 3ª. =		m²	A.reat. solo =		m²


EMITENTE

OBJETO: NOTA DE SERVIÇO DE PAVIMENTO ACABADO

LOCAL: ESTRADA MUNICIPAL KO-301

ESCALA	CÓDIGO	FOLHA
1:100	NS-TER-01	

ORGÃO DE APROVAÇÃO

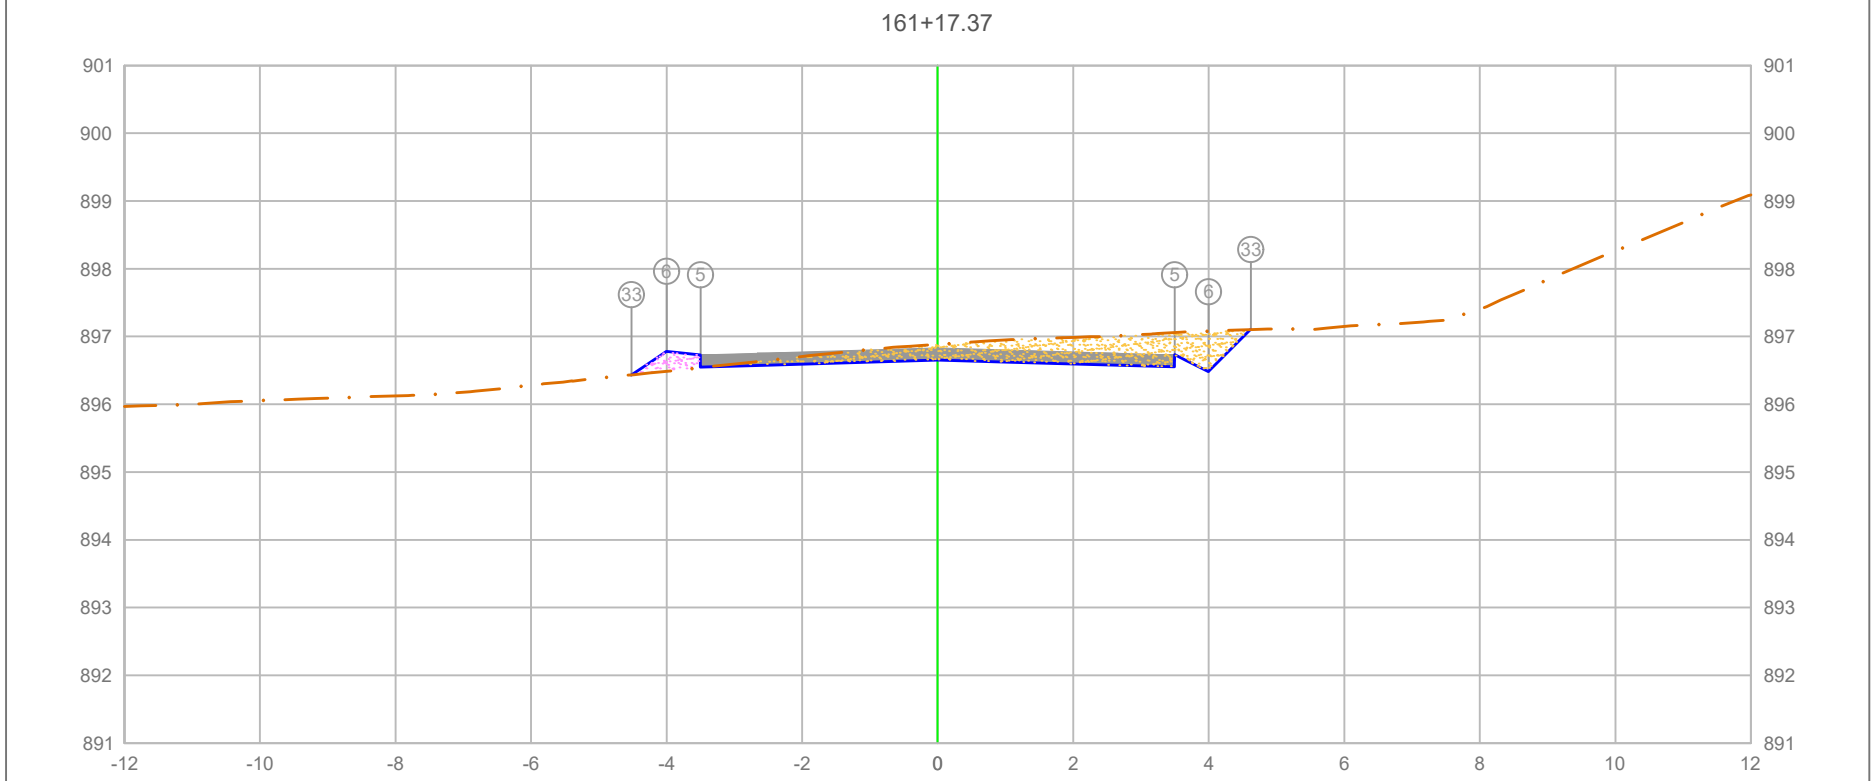


PLATAFORMA ACABADA LADO ESQUERDO	PTO.			5 / 6 / 33
	DIST.			-3.500 / -4.000 / -4.516
	COTA			896.728 / 896.778 / 896.434
PLATAFORMA ACABADA LADO DIREITO	PTO.	5	6	33
	DIST.	3.500	4.000	4.623
	COTA	896.728	896.478	897.102

ÁREA DE CORTE
ÁREA DE ATERRO
PERFIL DO TERRENO
PERFIL DA TERRAPLENAGEM
PAVIMENTO

3+237.37

Cota terreno = 896.655
Cota projeto = 896.883

A.corte 1ª. = 2.15 m²	A.aterro = 0.20 m²	EMITENTE	OBJETO: NOTA DE SERVIÇO DE PAVIMENTO ACABADO
A.corte 2ª. ripper = m²	A.rsm = m²		LOCAL: ESTRADA MUNICIPAL KO-301
A.corte 2ª. explos. = m²	A.reat. rachão = m²		ESCALA 1:100 / CÓDIGO NS-TER-01 / FOLHA
A.corte 3ª. = m²	A.reat. solo = m²		ORGÃO DE APROVAÇÃO

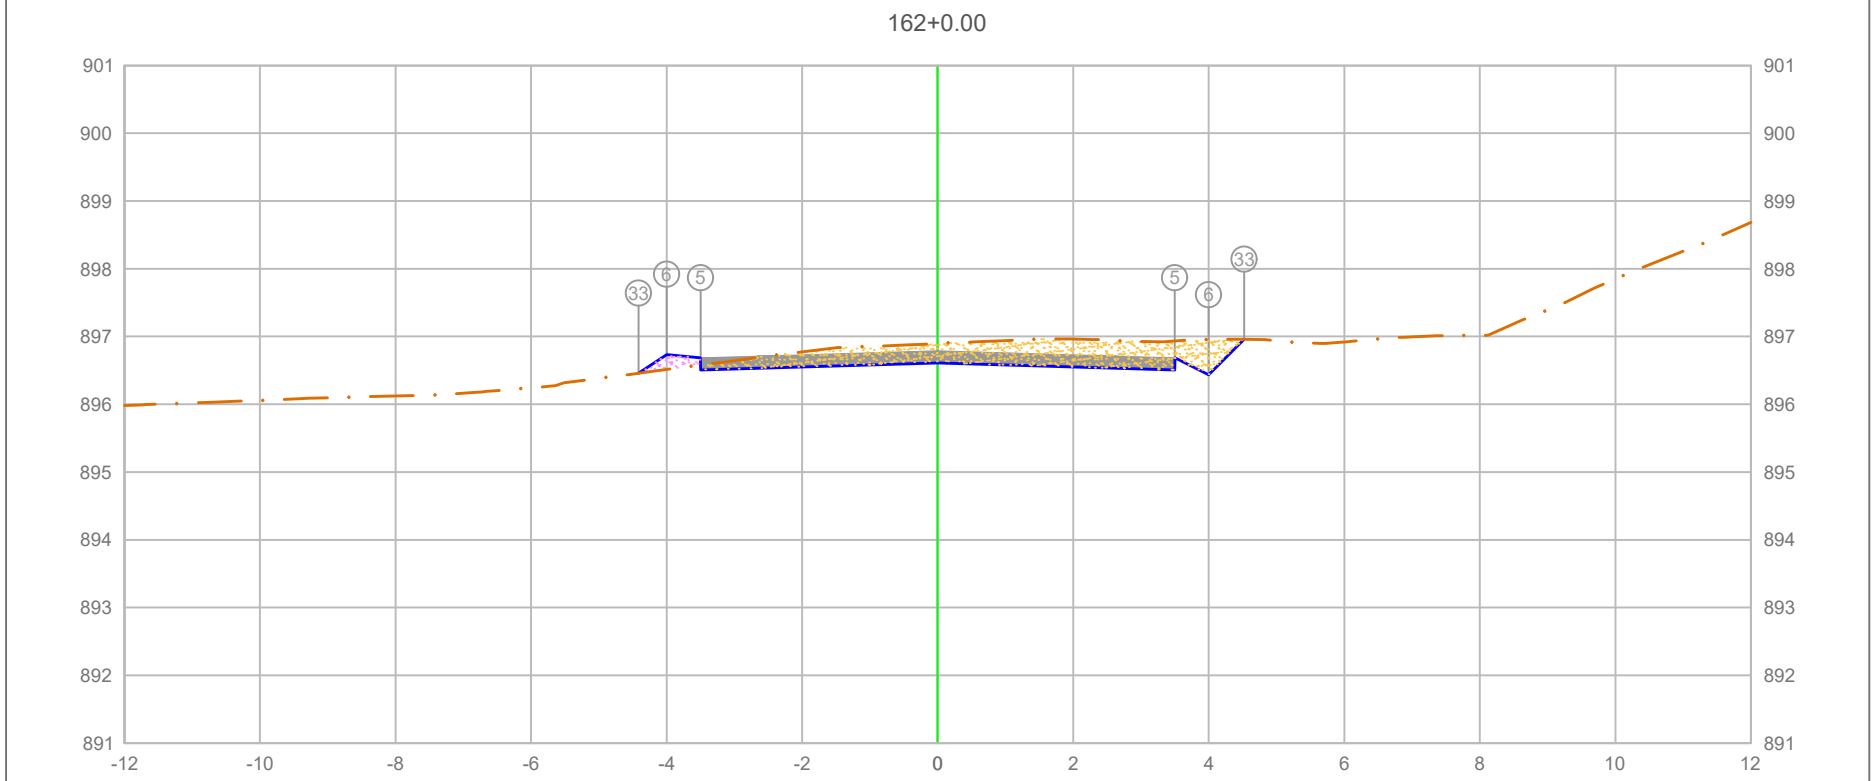

PLATAFORMA ACABADA LADO ESQUERDO	PTO.		5	6	33
	DIST.		-3.500	-4.000	-4.414
	COTA		896.685	896.735	896.459
PLATAFORMA ACABADA LADO DIREITO	PTO.	5	6	33
	DIST.	3.500	4.000	4.524
	COTA	896.685	896.435	896.959

ÁREA DE CORTE
ÁREA DE ATERRO
PERFIL DO TERRENO
PERFIL DA TERRAPLENAGEM
PAVIMENTO

3+240.00


Cota terreno = 896.610
Cota projeto = 896.899

A.corte 1ª. =	2.43	m²	A.aterro =	0.13	m²
A.corte 2ª. ripper =		m²	A.rsm =		m²
A.corte 2ª. explos. =		m²	A.reat. rachão =		m²
A.corte 3ª. =		m²	A.reat. solo =		m²

EMITENTE

OBJETO: NOTA DE SERVIÇO DE PAVIMENTO ACABADO
LOCAL: ESTRADA MUNICIPAL KO-301
ESCALA 1:100 | CÓDIGO NS-TER-01 | FOLHA

ORGÃO DE APROVAÇÃO

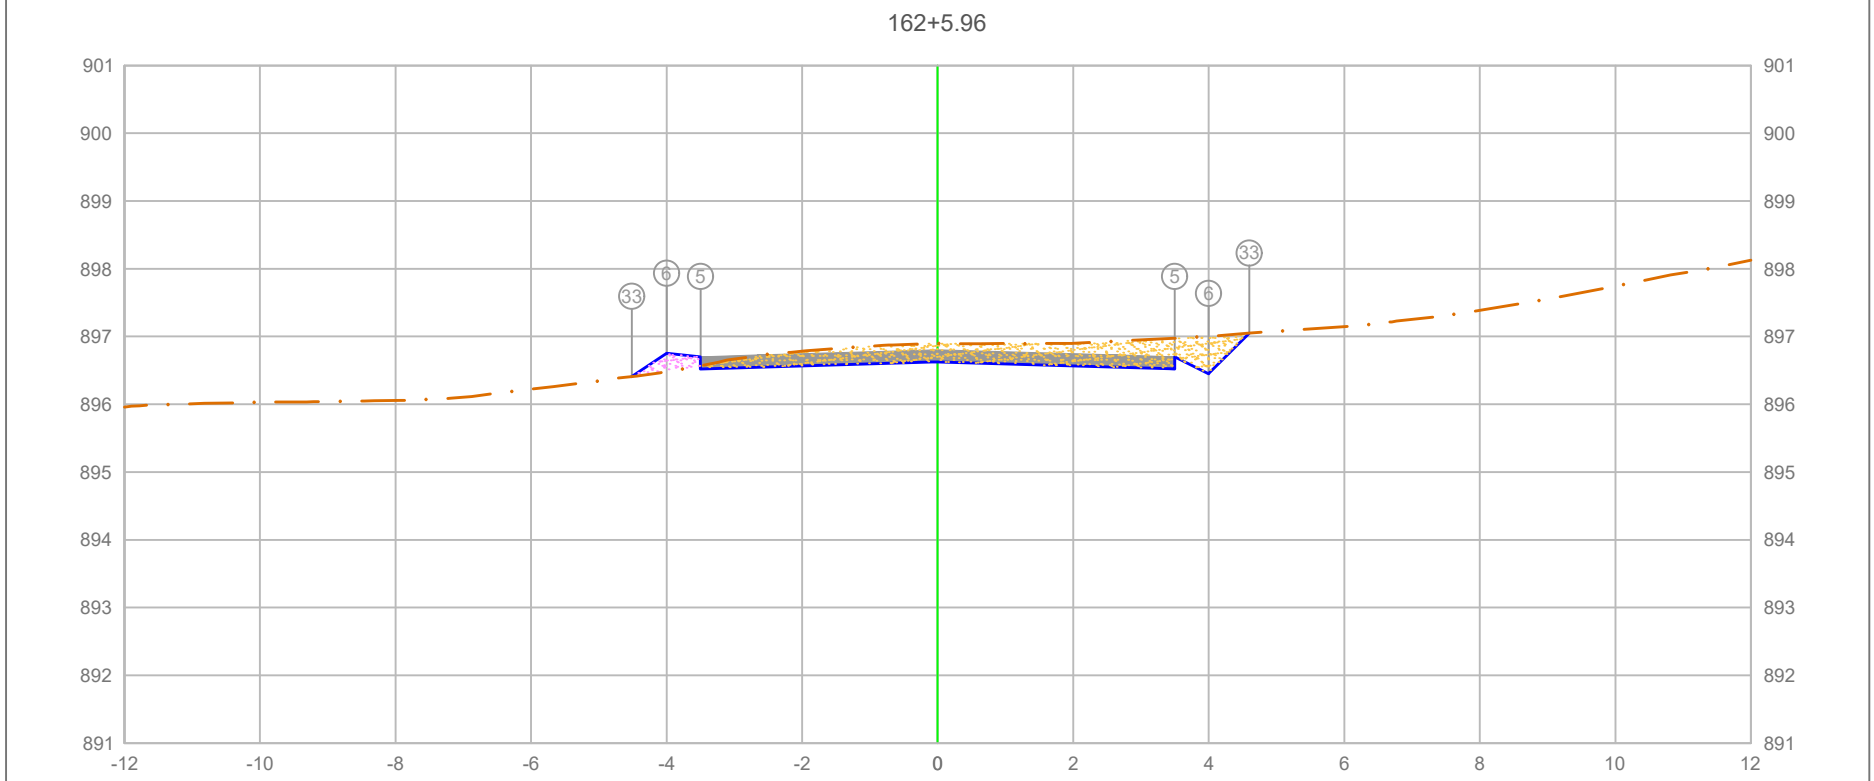

PLATAFORMA ACABADA LADO ESQUERDO	PTO.			5	6	33
	DIST.			-3.500	-4.000	-4.515
	COTA			896.701	896.751	896.408
PLATAFORMA ACABADA LADO DIREITO	PTO.	5	6	33		
	DIST.	3.500	4.000	4.599		
	COTA	896.701	896.451	897.050		

ÁREA DE CORTE
ÁREA DE ATERRO
PERFIL DO TERRENO
PERFIL DA TERRAPLENAGEM
PAVIMENTO

3+245.96


Cota terreno = 896.626
Cota projeto = 896.897

A.corte 1ª. =	2.30 m²	A.aterro =	0.17 m²
A.corte 2ª. ripper =	m²	A.rsm =	m²
A.corte 2ª. explos. =	m²	A.reat. rachão =	m²
A.corte 3ª. =	m²	A.reat. solo =	m²

EMITENTE

OBJETO: NOTA DE SERVIÇO DE PAVIMENTO ACABADO
LOCAL: ESTRADA MUNICIPAL KO-301
ESCALA 1:100 | CÓDIGO NS-TER-01 | FOLHA

ORGÃO DE APROVAÇÃO

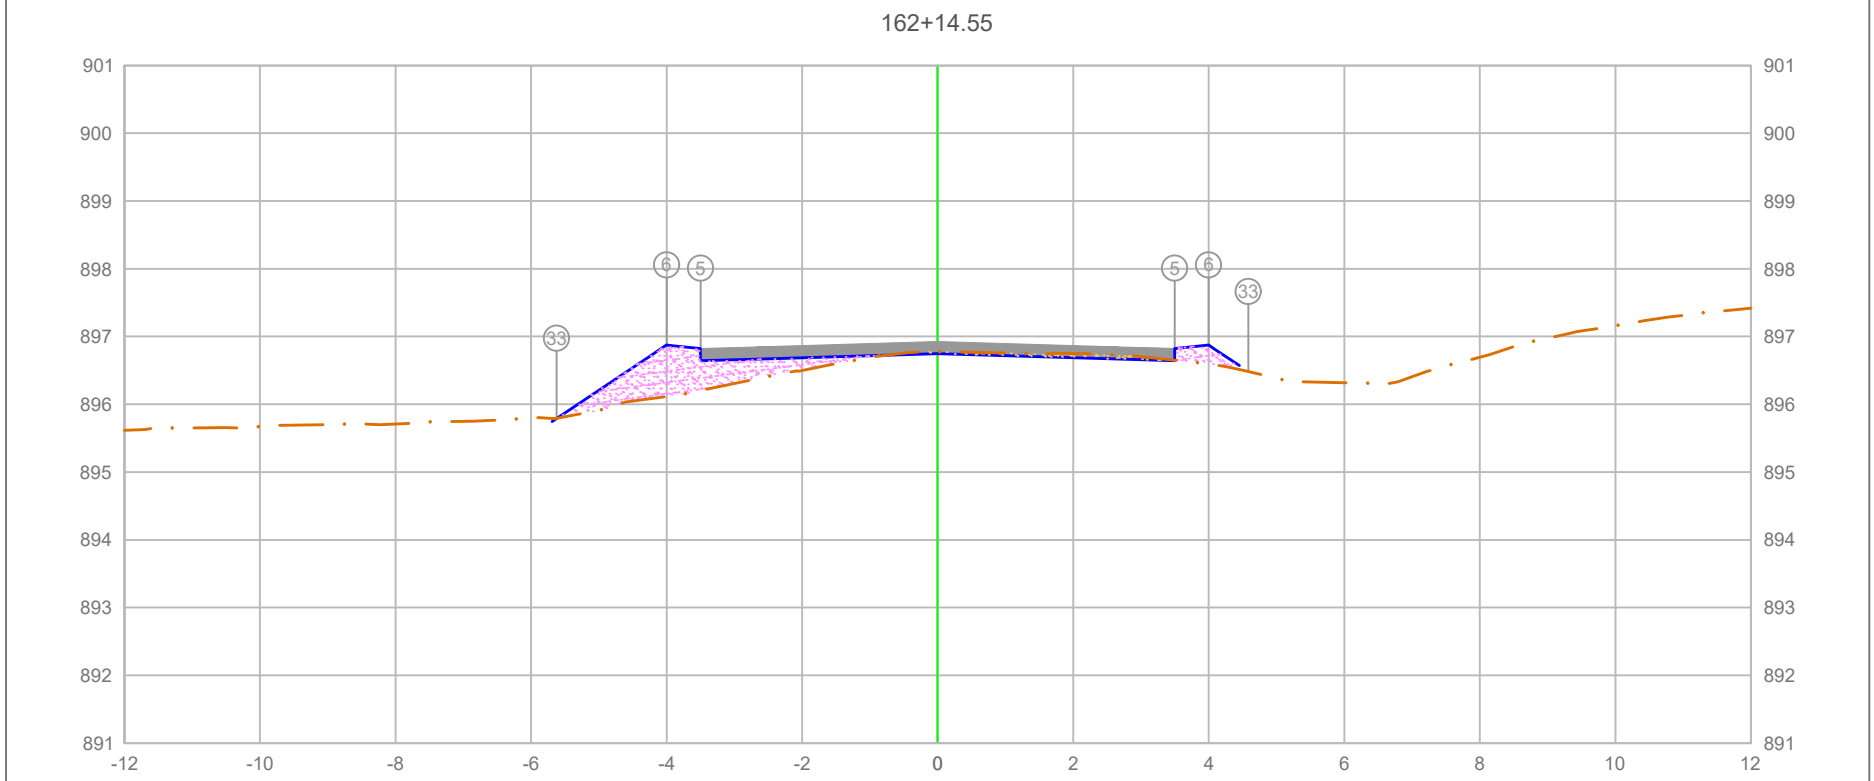

PLATAFORMA ACABADA LADO ESQUERDO	PTO.			5	33	6
	DIST.			-3.500	-0.622	2.000
	COTA			896.823	896.873	896.873
PLATAFORMA ACABADA LADO DIREITO	PTO.	5	6	33		
	DIST.	3.500	4.000	4.585		
	COTA	896.823	896.873	896.483		

ÁREA DE CORTE
ÁREA DE ATERRO
PERFIL DO TERRENO
PERFIL DA TERRAPLENAGEM
PAVIMENTO

3+254.55

Cota terreno = 896.748
Cota projeto = 896.775

A.corte 1ª. =	0.17	m²	A.aterro =	1.70	m²
A.corte 2ª. ripper =		m²	A.rsm =		m²
A.corte 2ª. explos. =		m²	A.reat. rachão =		m²
A.corte 3ª. =		m²	A.reat. solo =		m²


EMITENTE

OBJETO: NOTA DE SERVIÇO DE PAVIMENTO ACABADO

LOCAL: ESTRADA MUNICIPAL KO-301

ESCALA	CÓDIGO	FOLHA
1:100	NS-TER-01	

ORGÃO DE APROVAÇÃO

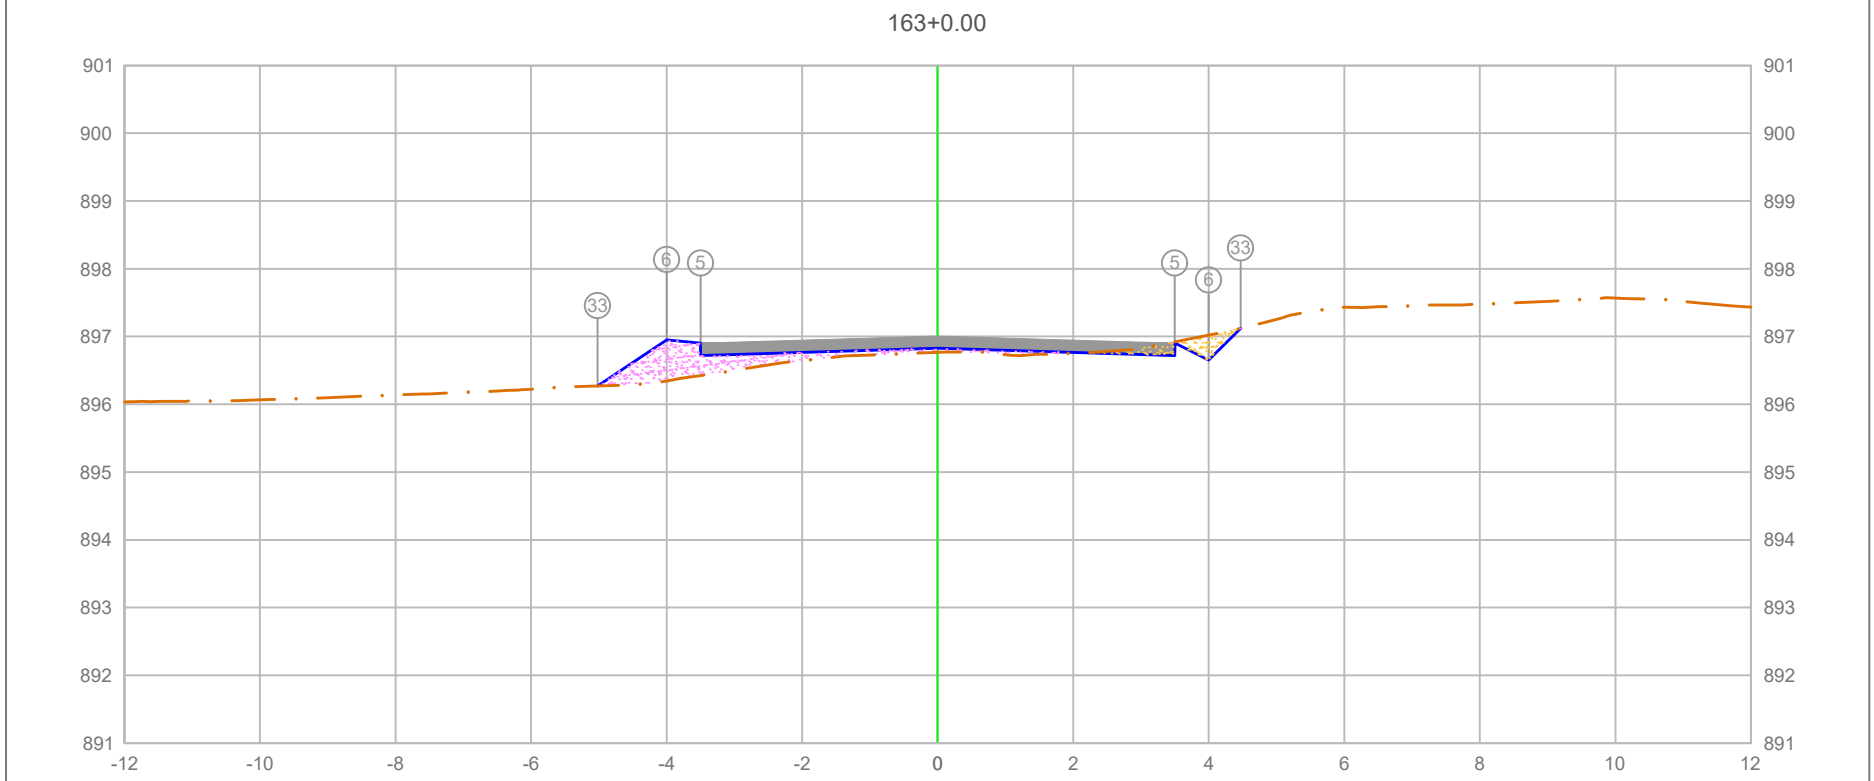

PLATAFORMA ACABADA LADO ESQUERDO	PTO.			5	6 33
	DIST.			-3.500	-4.000 0.020
	COTA			896.901	896.651 896.771
PLATAFORMA ACABADA LADO DIREITO	PTO.	5	6	33	
	DIST.	3.500	4.000	4.472	
	COTA	896.901	896.651	897.122	

ÁREA DE CORTE
ÁREA DE ATERRO
PERFIL DO TERRENO
PERFIL DA TERRAPLENAGEM
PAVIMENTO

3+260.00

Cota terreno = 896.826
Cota projeto = 896.768

A.corte 1ª. =	0.29	m²	A.aterro =	1.14	m²
A.corte 2ª. ripper =		m²	A.rsm =		m²
A.corte 2ª. explos. =		m²	A.reat. rachão =		m²
A.corte 3ª. =		m²	A.reat. solo =		m²


EMITENTE

OBJETO: NOTA DE SERVIÇO DE PAVIMENTO ACABADO

LOCAL: ESTRADA MUNICIPAL KO-301

ESCALA	CÓDIGO	FOLHA
1:100	NS-TER-01	

ORGÃO DE APROVAÇÃO

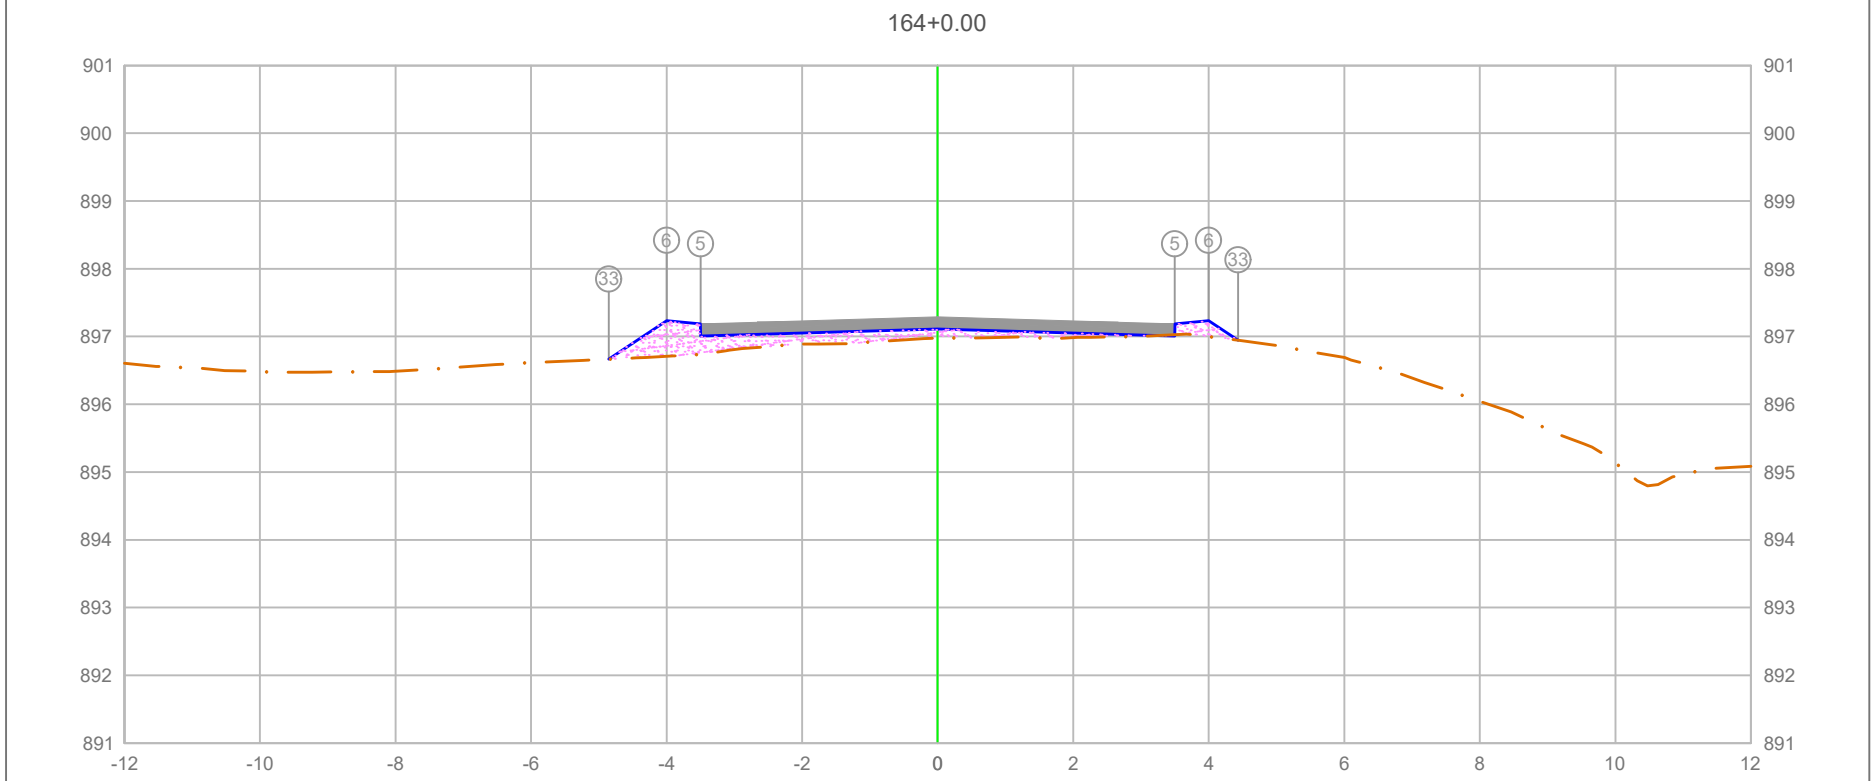

PLATAFORMA ACABADA LADO ESQUERDO	PTO.		5	6 33
	DIST.		-3.500	-4.000 0.854
	COTA		897.185	897.235 896.666
PLATAFORMA ACABADA LADO DIREITO	PTO.	5	6	33
	DIST.	3.500	4.000	4.433
	COTA	897.185	897.235	896.947

ÁREA DE CORTE
PAVIMENTO
ÁREA DE ATERRO
PERFIL DO TERRENO
PERFIL DA TERRAPLENAGEM

3+280.00

Cota terreno = 897.110

Cota projeto = 896.975

A.corte 1ª. =	0.00	m²	A.aterro =	1.48	m²
A.corte 2ª. ripper =		m²	A.rsm =		m²
A.corte 2ª. explos. =		m²	A.reat. rachão =		m²
A.corte 3ª. =		m²	A.reat. solo =		m²


EMITENTE

OBJETO: NOTA DE SERVIÇO DE PAVIMENTO ACABADO

LOCAL: ESTRADA MUNICIPAL KO-301

ESCALA	CÓDIGO	FOLHA
1:100	NS-TER-01	

ORGÃO DE APROVAÇÃO

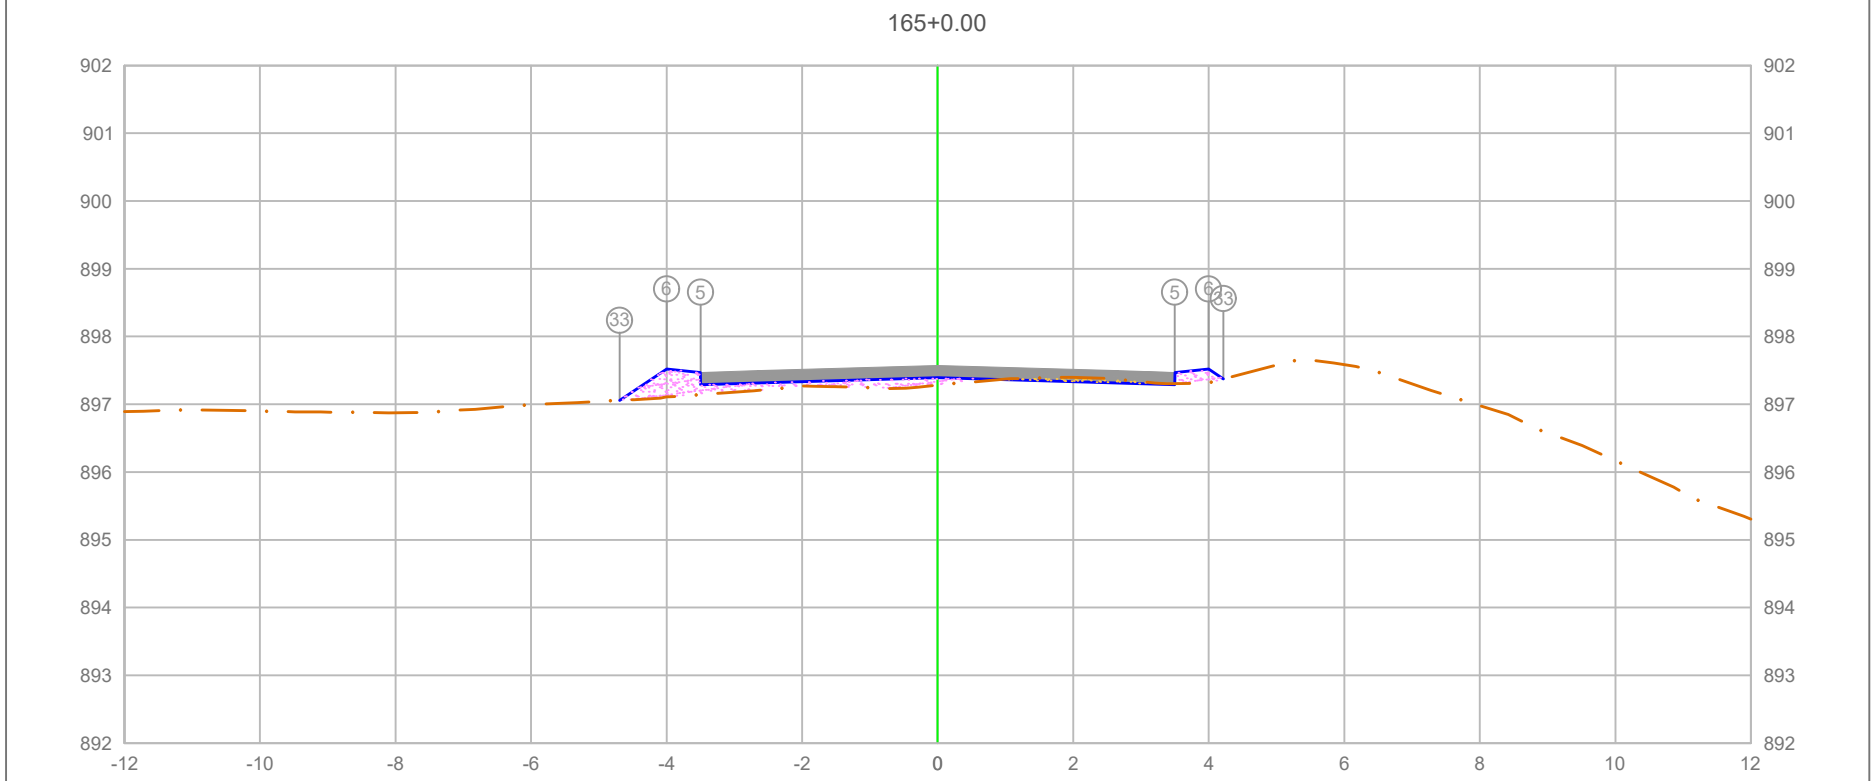

PLATAFORMA ACABADA LADO ESQUERDO	PTO.			5	6	33
	DIST.			-3.500	-4.000	-4.693
	COTA			897.470	897.520	897.058
PLATAFORMA ACABADA LADO DIREITO	PTO.	5	6	33		
	DIST.	3.500	4.000	4.218		
	COTA	897.470	897.520	897.375		

ÁREA DE CORTE
ÁREA DE ATERRO
PERFIL DO TERRENO
PERFIL DA TERRAPLENAGEM
PAVIMENTO

3+300.00

Cota terreno = 897.395
Cota projeto = 897.283

A.corte 1ª. =	0.10	m²	A.aterro =	0.89	m²
A.corte 2ª. ripper =		m²	A.rsm =		m²
A.corte 2ª. explos. =		m²	A.reat. rachão =		m²
A.corte 3ª. =		m²	A.reat. solo =		m²


EMITENTE

OBJETO: NOTA DE SERVIÇO DE PAVIMENTO ACABADO

LOCAL: ESTRADA MUNICIPAL KO-301

ESCALA	CÓDIGO	FOLHA
1:100	NS-TER-01	

ORGÃO DE APROVAÇÃO

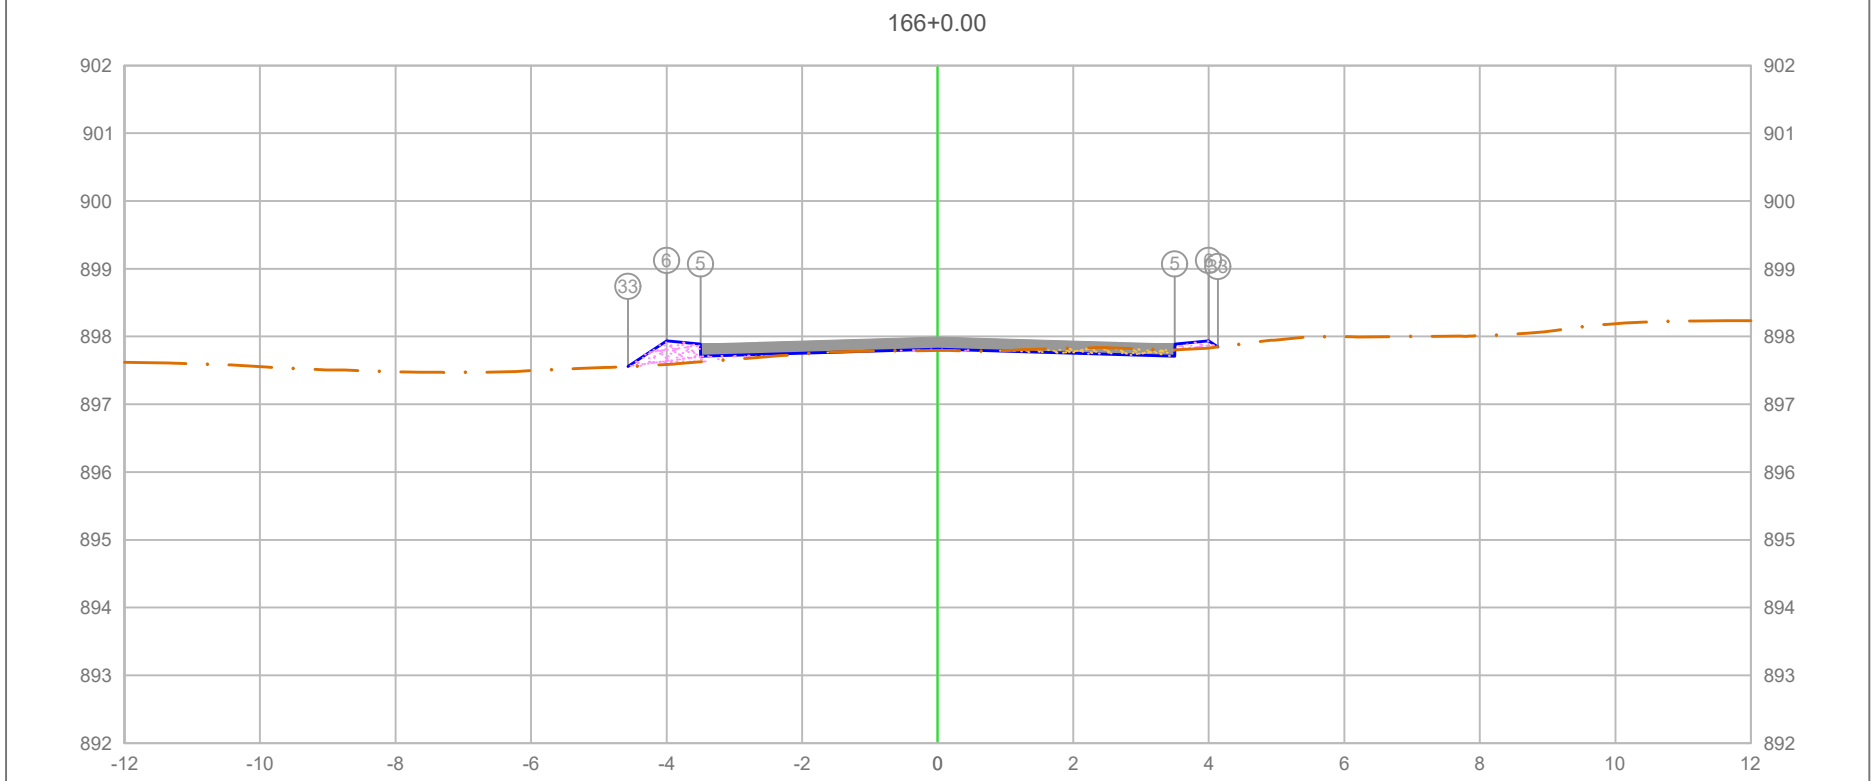

PLATAFORMA ACABADA LADO ESQUERDO	PTO.	5	6	33
	DIST.	-3.500	-4.000	-4.572
	COTA	897.888	897.938	897.556
PLATAFORMA ACABADA LADO DIREITO	PTO.	5	6	33
	DIST.	3.500	4.000	4.135
	COTA	897.888	897.938	897.848

ÁREA DE CORTE
ÁREA DE ATERRO
PERFIL DO TERRENO
PERFIL DA TERRAPLENAGEM
PAVIMENTO

3+320.00

Cota terreno = 897.813
Cota projeto = 897.793

A.corte 1ª. =	0.19 m²	A.aterro =	0.40 m²
A.corte 2ª. ripper =	m²	A.rsm =	m²
A.corte 2ª. explos. =	m²	A.reat. rachão =	m²
A.corte 3ª. =	m²	A.reat. solo =	m²


EMITENTE

OBJETO: NOTA DE SERVIÇO DE PAVIMENTO ACABADO

LOCAL: ESTRADA MUNICIPAL KO-301

ESCALA	CÓDIGO	FOLHA
1:100	NS-TER-01	

ORGÃO DE APROVAÇÃO

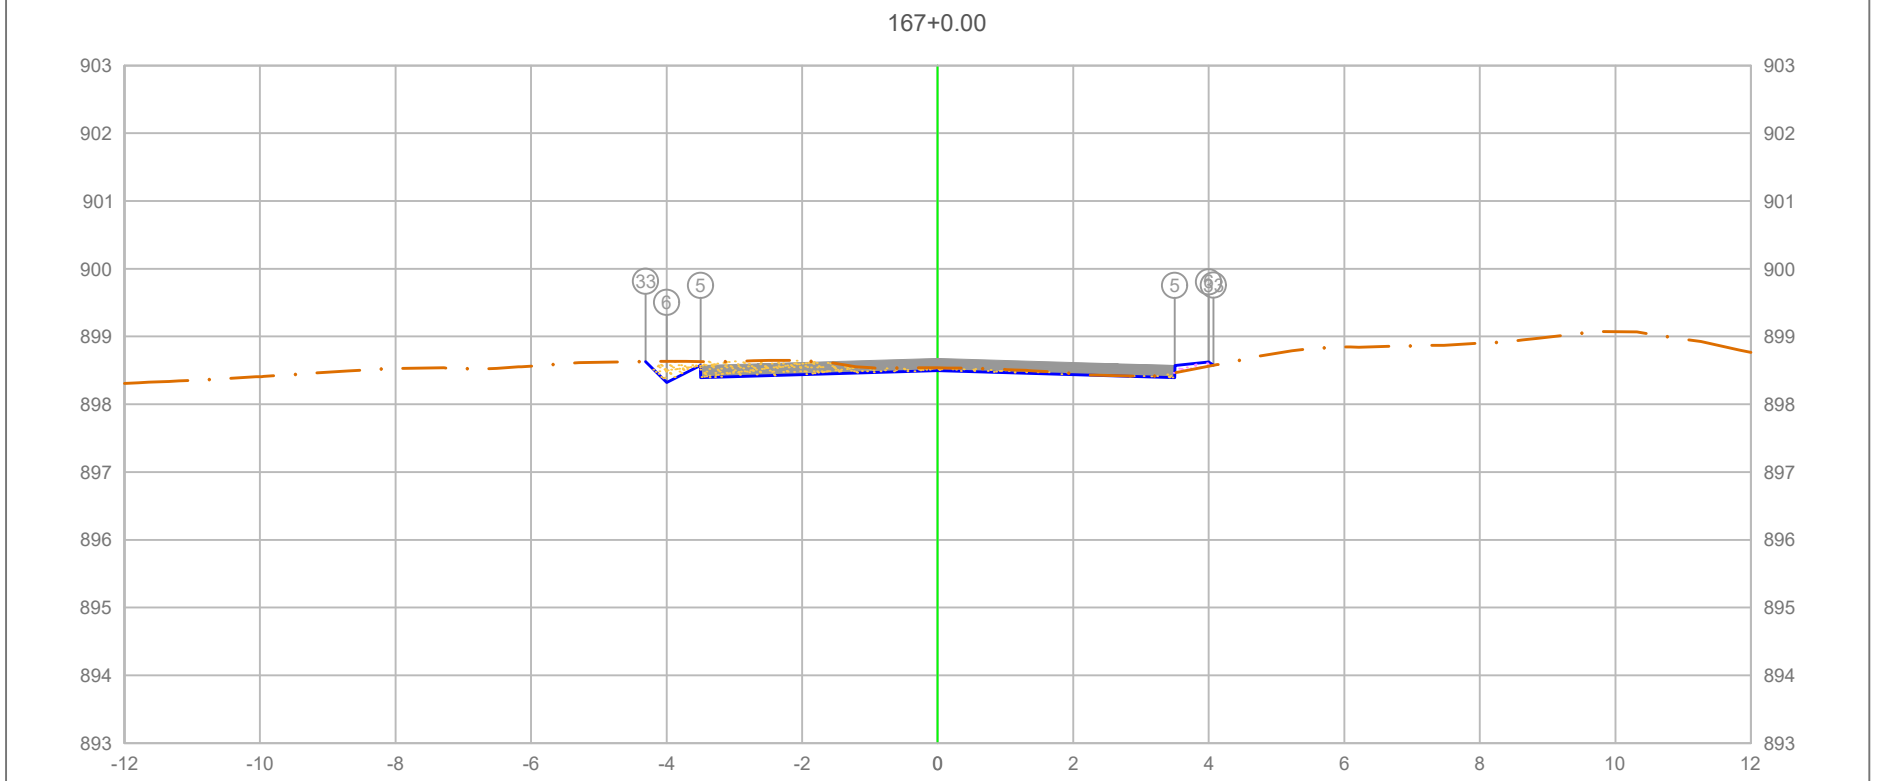

PLATAFORMA ACABADA LADO ESQUERDO	PTO.	5	6	33
	DIST.	-3.500	-4.000	-4.308
	COTA	898.573	898.323	898.630

PLATAFORMA ACABADA LADO DIREITO	PTO.	5	6	33
	DIST.	3.500	4.000	4.071
	COTA	898.573	898.623	898.575

ÁREA DE CORTE
ÁREA DE ATERRO
PERFIL DO TERRENO
PERFIL DA TERRAPLENAGEM
PAVIMENTO

3+340.00

Cota terreno = 898.498
Cota projeto = 898.537

A.corte 1ª. =	0.77 m²	A.aterro =	0.04 m²
A.corte 2ª. ripper =	m²	A.rsm =	m²
A.corte 2ª. explos. =	m²	A.reat. rachão =	m²
A.corte 3ª. =	m²	A.reat. solo =	m²


EMITENTE

OBJETO: NOTA DE SERVIÇO DE PAVIMENTO ACABADO

LOCAL: ESTRADA MUNICIPAL KO-301

ESCALA	CÓDIGO	FOLHA
1:100	NS-TER-01	

ORGÃO DE APROVAÇÃO

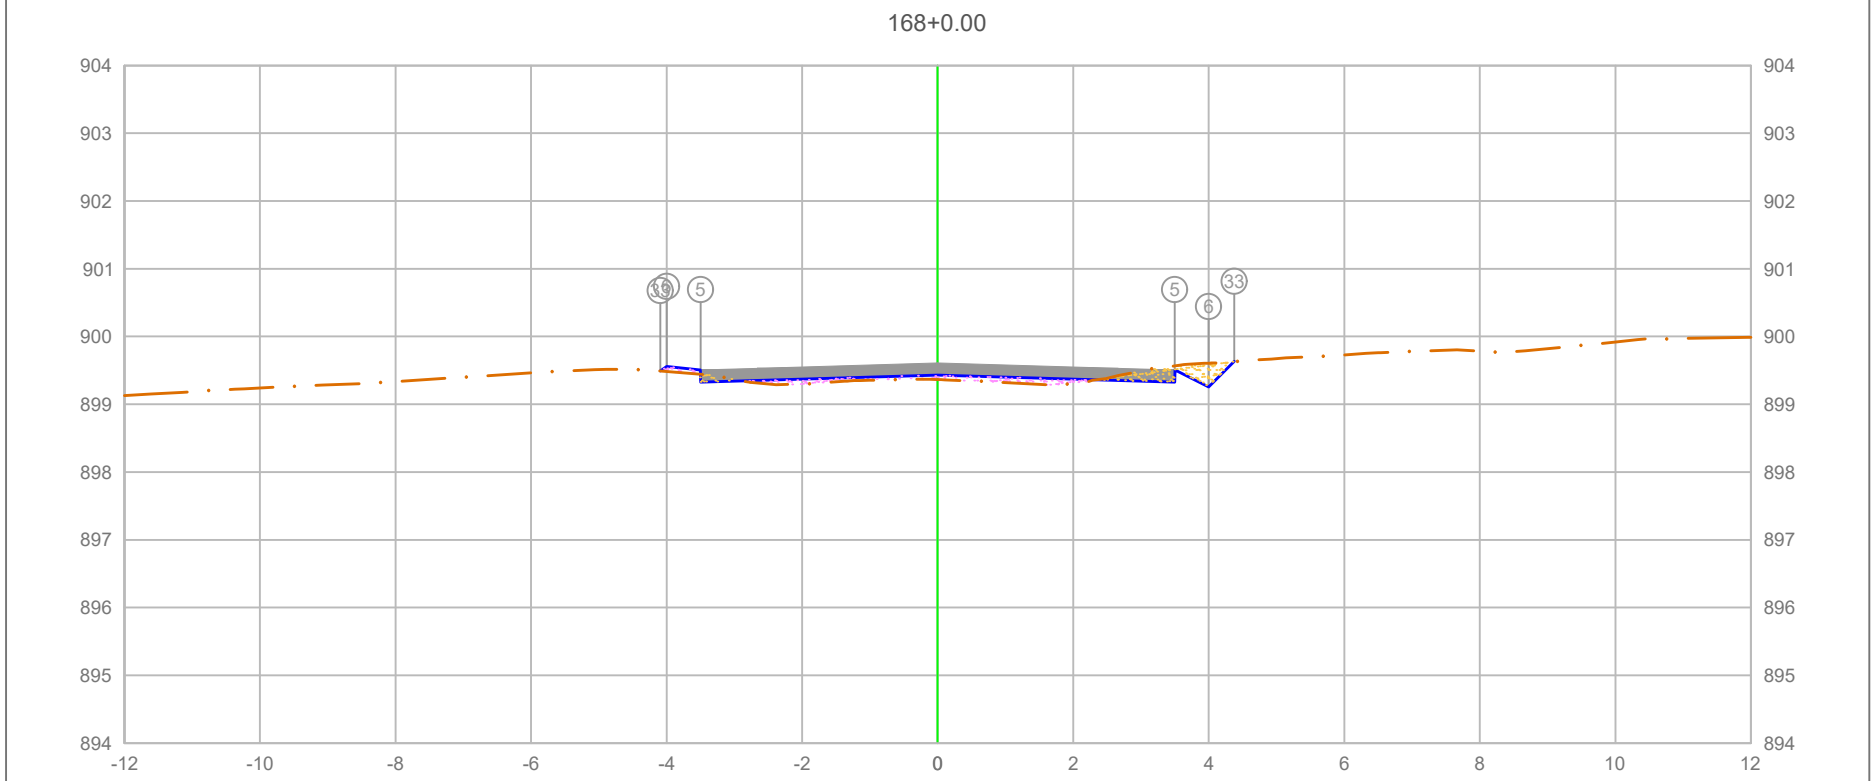


PLATAFORMA ACABADA LADO ESQUERDO	PTO.		5	6	33
	DIST.		-3.500	-4.000	-4.095
	COTA		899.507	899.557	899.494
PLATAFORMA ACABADA LADO DIREITO	PTO.	5	6	33
	DIST.	3.500	4.000	4.375
	COTA	899.507	899.257	899.632

ÁREA DE CORTE
ÁREA DE ATERRO
PERFIL DO TERRENO
PERFIL DA TERRAPLENAGEM
PAVIMENTO

3+360.00

Cota terreno = 899.432
Cota projeto = 899.365

A.corte 1ª. = 0.36 m²	A.aterro = 0.37 m²	EMITENTE	OBJETO: NOTA DE SERVIÇO DE PAVIMENTO ACABADO
A.corte 2ª. ripper = m²	A.rsm = m²		LOCAL: ESTRADA MUNICIPAL KO-301
A.corte 2ª. explos. = m²	A.reat. rachão = m²		ESCALA 1:100 / CÓDIGO NS-TER-01 / FOLHA
A.corte 3ª. = m²	A.reat. solo = m²		ORGÃO DE APROVAÇÃO

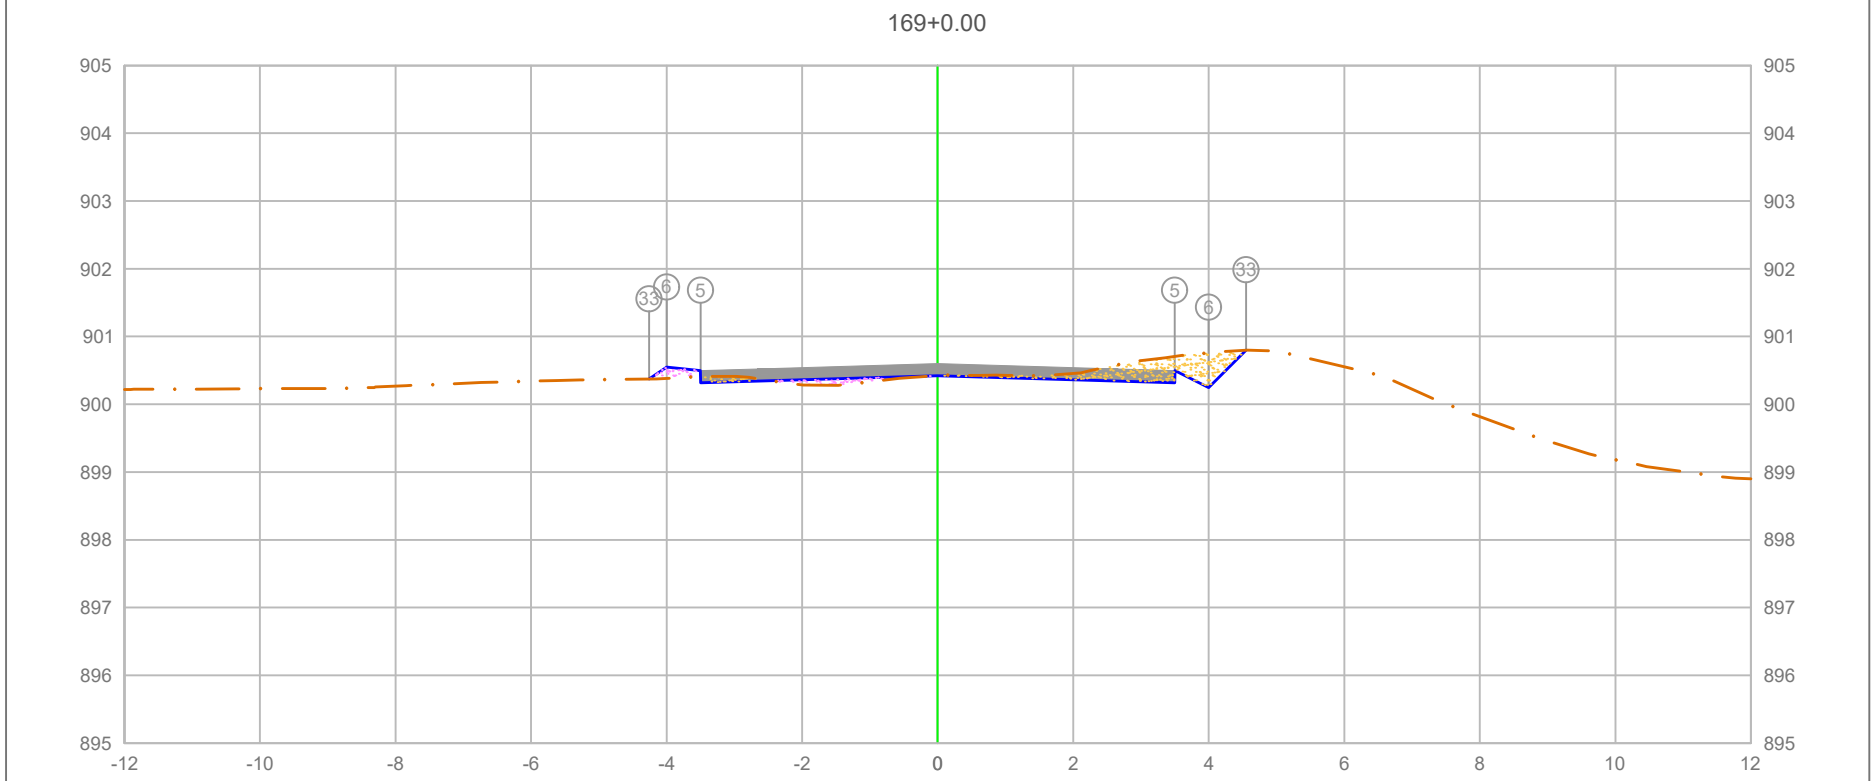

PLATAFORMA ACABADA LADO ESQUERDO	PTO.			5	6	33
	DIST.			-3.500	-4.000	-4.260
	COTA			900.498	900.548	900.374
PLATAFORMA ACABADA LADO DIREITO	PTO.	5	6	33		
	DIST.	3.500	4.000	4.552		
	COTA	900.498	900.248	900.800		

ÁREA DE CORTE
ÁREA DE ATERRO
PERFIL DO TERRENO
PERFIL DA TERRAPLENAGEM
PAVIMENTO

3+380.00


Cota terreno = 900.423
Cota projeto = 900.423

A.corte 1ª. =	0.84 m²	A.aterro =	0.21 m²
A.corte 2ª. ripper =	m²	A.rsm =	m²
A.corte 2ª. explos. =	m²	A.reat. rachão =	m²
A.corte 3ª. =	m²	A.reat. solo =	m²

EMITENTE

OBJETO: NOTA DE SERVIÇO DE PAVIMENTO ACABADO
LOCAL: ESTRADA MUNICIPAL KO-301
ESCALA 1:100 | CÓDIGO NS-TER-01 | FOLHA

ORGÃO DE APROVAÇÃO

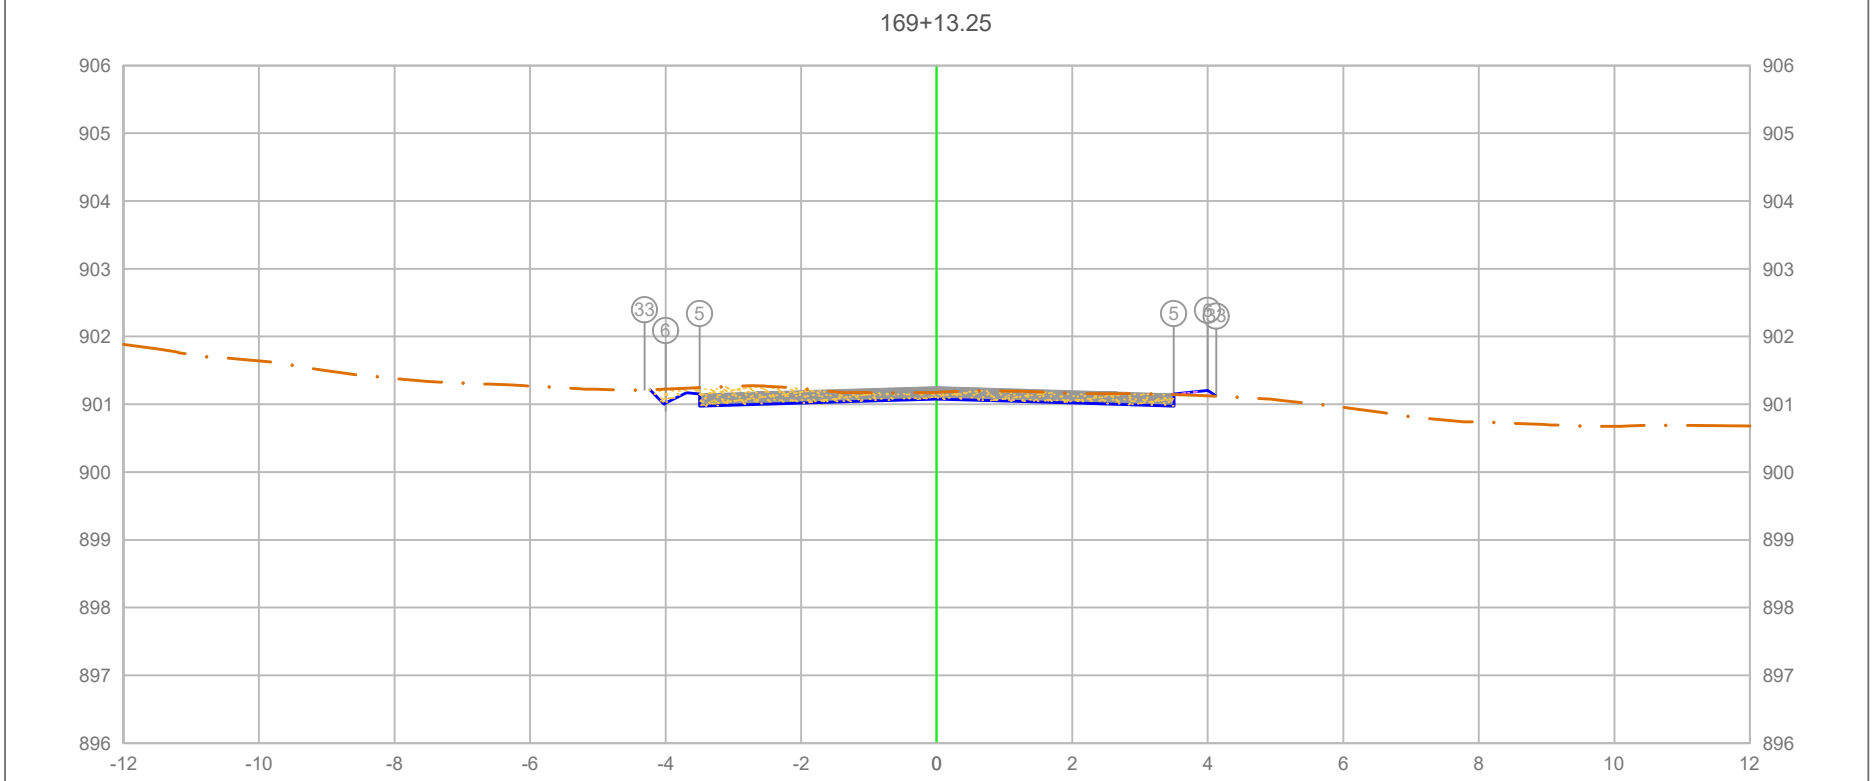

PLATAFORMA ACABADA LADO ESQUERDO	PTO.	5	6	33
	DIST.	-3.500	-4.000	-4.310
	COTA	901.154	900.904	901.213
PLATAFORMA ACABADA LADO DIREITO	PTO.	5	6	33
	DIST.	3.500	4.000	4.127
	COTA	901.154	901.204	901.119

ÁREA DE CORTE
ÁREA DE ATERRO
PERFIL DO TERRENO
PERFIL DA TERRAPLENAGEM
PAVIMENTO

3+393.25


Cota terreno = 901.079
Cota projeto = 901.178

A.corte 1ª. =	1.25 m²	A.aterro =	0.03 m²
A.corte 2ª. ripper =	m²	A.rsm =	m²
A.corte 2ª. explos. =	m²	A.reat. rachão =	m²
A.corte 3ª. =	m²	A.reat. solo =	m²

EMITENTE

OBJETO: NOTA DE SERVIÇO DE PAVIMENTO ACABADO
LOCAL: ESTRADA MUNICIPAL KO-301
ESCALA 1:100 | CÓDIGO NS-TER-01 | FOLHA

ORGÃO DE APROVAÇÃO

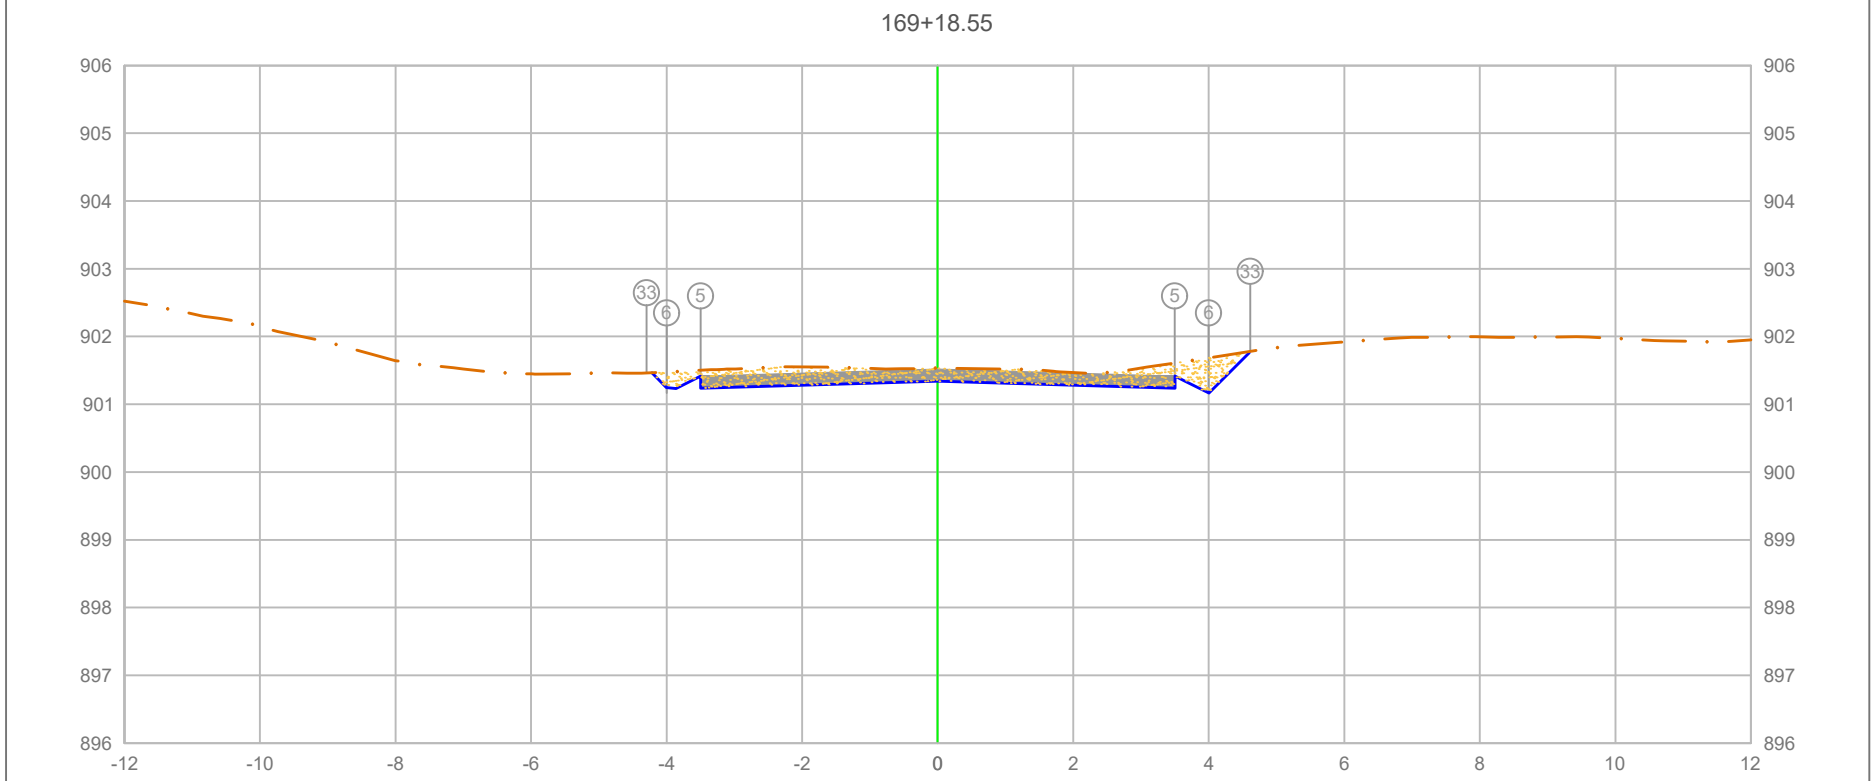

PLATAFORMA ACABADA LADO ESQUERDO	PTO.			5	6	33
	DIST.			-3.500	-4.000	-4.297
	COTA			901.416	901.166	901.463
PLATAFORMA ACABADA LADO DIREITO	PTO.	5	6	33		
	DIST.	3.500	4.000	4.613		
	COTA	901.416	901.166	901.779		

ÁREA DE CORTE
ÁREA DE ATERRO
PERFIL DO TERRENO
PERFIL DA TERRAPLENAGEM
PAVIMENTO

3+398.55

Cota terreno = 901.341
Cota projeto = 901.533

A.corte 1ª. =	2.10	m²	A.aterro =	0.00	m²
A.corte 2ª. ripper =		m²	A.rsm =		m²
A.corte 2ª. explos. =		m²	A.reat. rachão =		m²
A.corte 3ª. =		m²	A.reat. solo =		m²


EMITENTE

OBJETO: NOTA DE SERVIÇO DE PAVIMENTO ACABADO

LOCAL: ESTRADA MUNICIPAL KO-301

ESCALA 1:100 | CÓDIGO NS-TER-01 | FOLHA

ORGÃO DE APROVAÇÃO

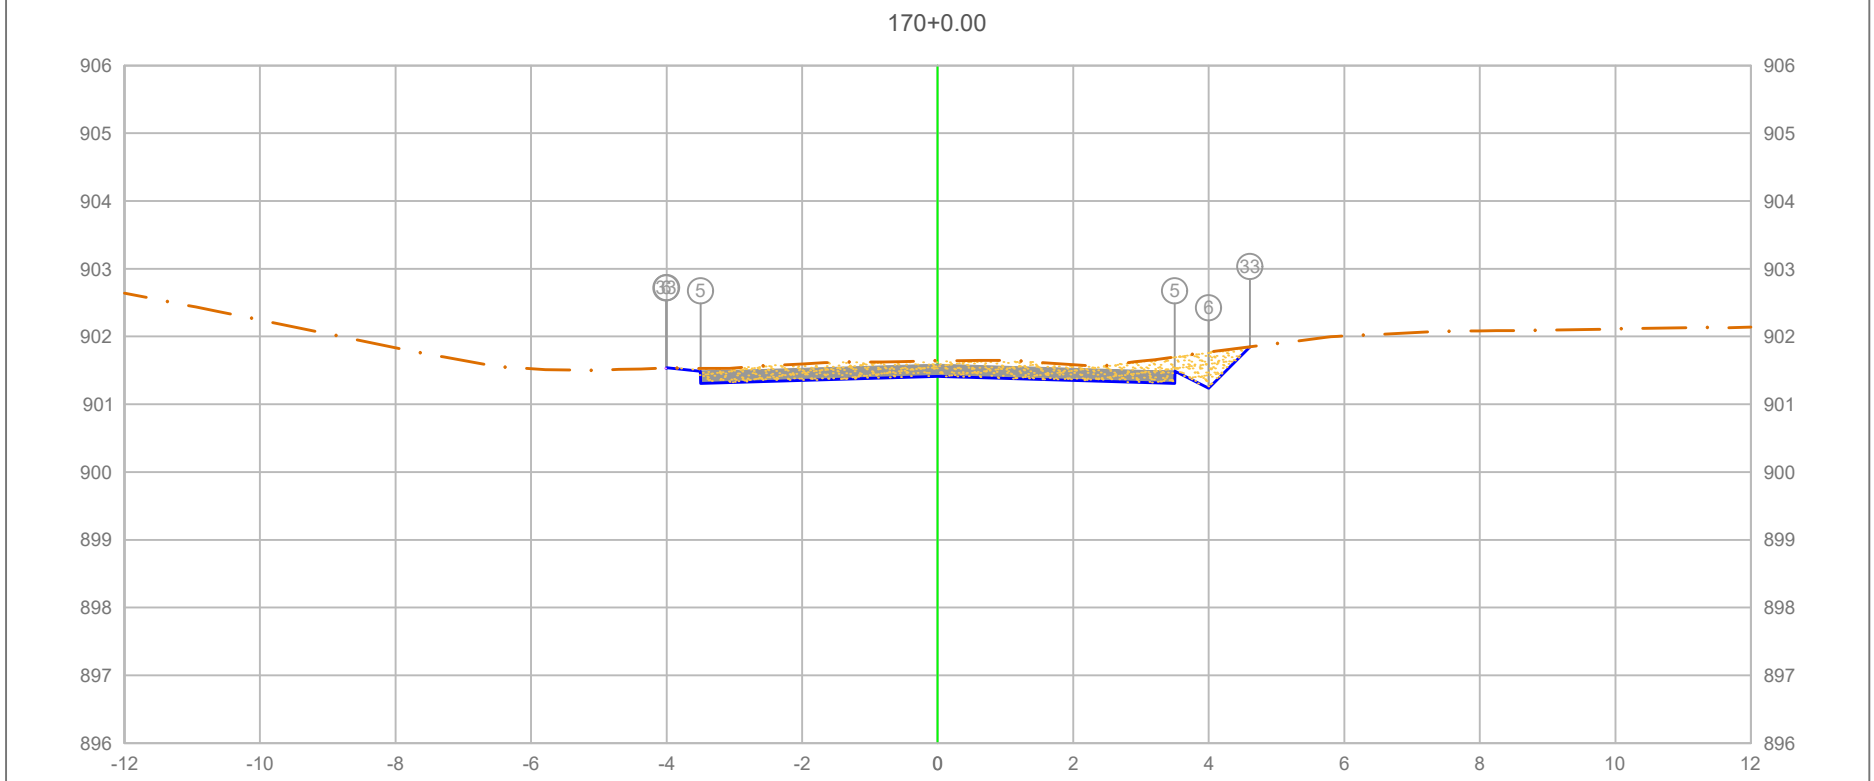

	PTO.	DIST.	COTA
PLATAFORMA ACABADA LADO ESQUERDO	5	-3.500	901.488
	6	-4.000	901.538
	33	-4.010	901.532
PLATAFORMA ACABADA LADO DIREITO	5	3.500	901.488
	6	4.000	901.238
	33	4.609	901.847

ÁREA DE CORTE
ÁREA DE ATERRO
PERFIL DO TERRENO
PERFIL DA TERRAPLENAGEM
PAVIMENTO

3+400.00


Cota terreno = 901.413
Cota projeto = 901.642

A.corte 1ª. =	2.10 m²	A.aterro =	0.00 m²
A.corte 2ª. ripper =	m²	A.rsm =	m²
A.corte 2ª. explos. =	m²	A.reat. rachão =	m²
A.corte 3ª. =	m²	A.reat. solo =	m²

EMITENTE

OBJETO: NOTA DE SERVIÇO DE PAVIMENTO ACABADO
LOCAL: ESTRADA MUNICIPAL KO-301
ESCALA 1:100 | CÓDIGO NS-TER-01 | FOLHA

ORGÃO DE APROVAÇÃO

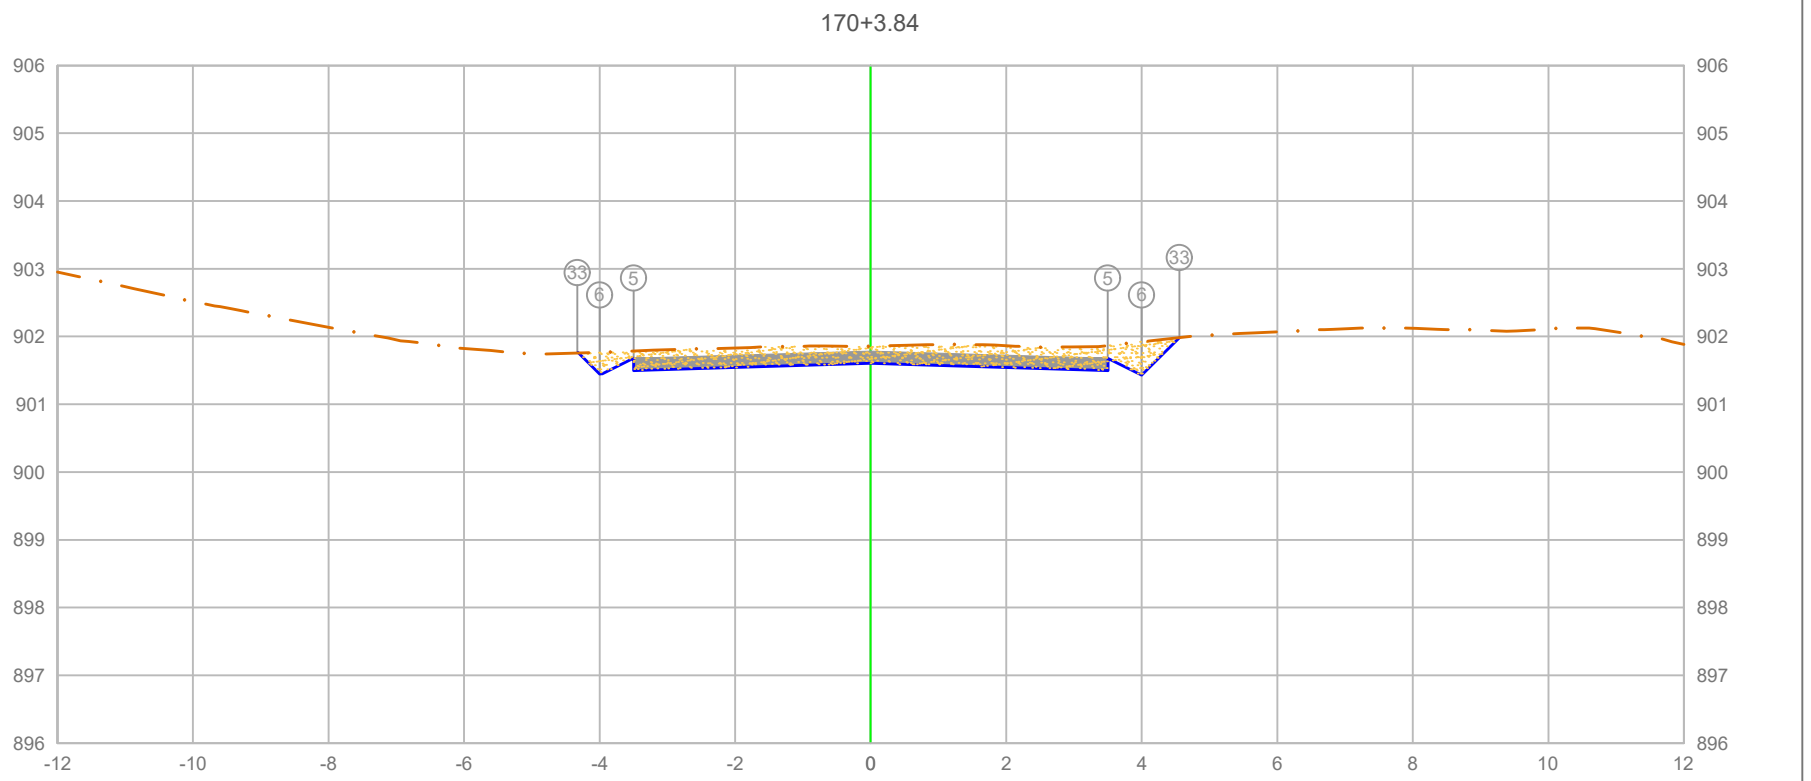

PLATAFORMA ACABADA LADO ESQUERDO	PTO.		5	6	33
	DIST.		-3.500	-4.000	-4.329
	COTA		901.679	901.429	901.758
PLATAFORMA ACABADA LADO DIREITO	PTO.	5	6	33
	DIST.	3.500	4.000	4.554
	COTA	901.679	901.429	901.983

ÁREA DE CORTE
ÁREA DE ATERRO
PERFIL DO TERRENO
PERFIL DA TERRAPLENAGEM
PAVIMENTO

3+403.84

Cota terreno = 901.604
Cota projeto = 901.857

A.corte 1ª. =	2.55	m²	A.aterro =	0.00	m²
A.corte 2ª. ripper =		m²	A.rsm =		m²
A.corte 2ª. explos. =		m²	A.reat. rachão =		m²
A.corte 3ª. =		m²	A.reat. solo =		m²


EMITENTE

OBJETO: NOTA DE SERVIÇO DE PAVIMENTO ACABADO

LOCAL: ESTRADA MUNICIPAL KO-301

ESCALA	CÓDIGO	FOLHA
1:100	NS-TER-01	

ORGÃO DE APROVAÇÃO

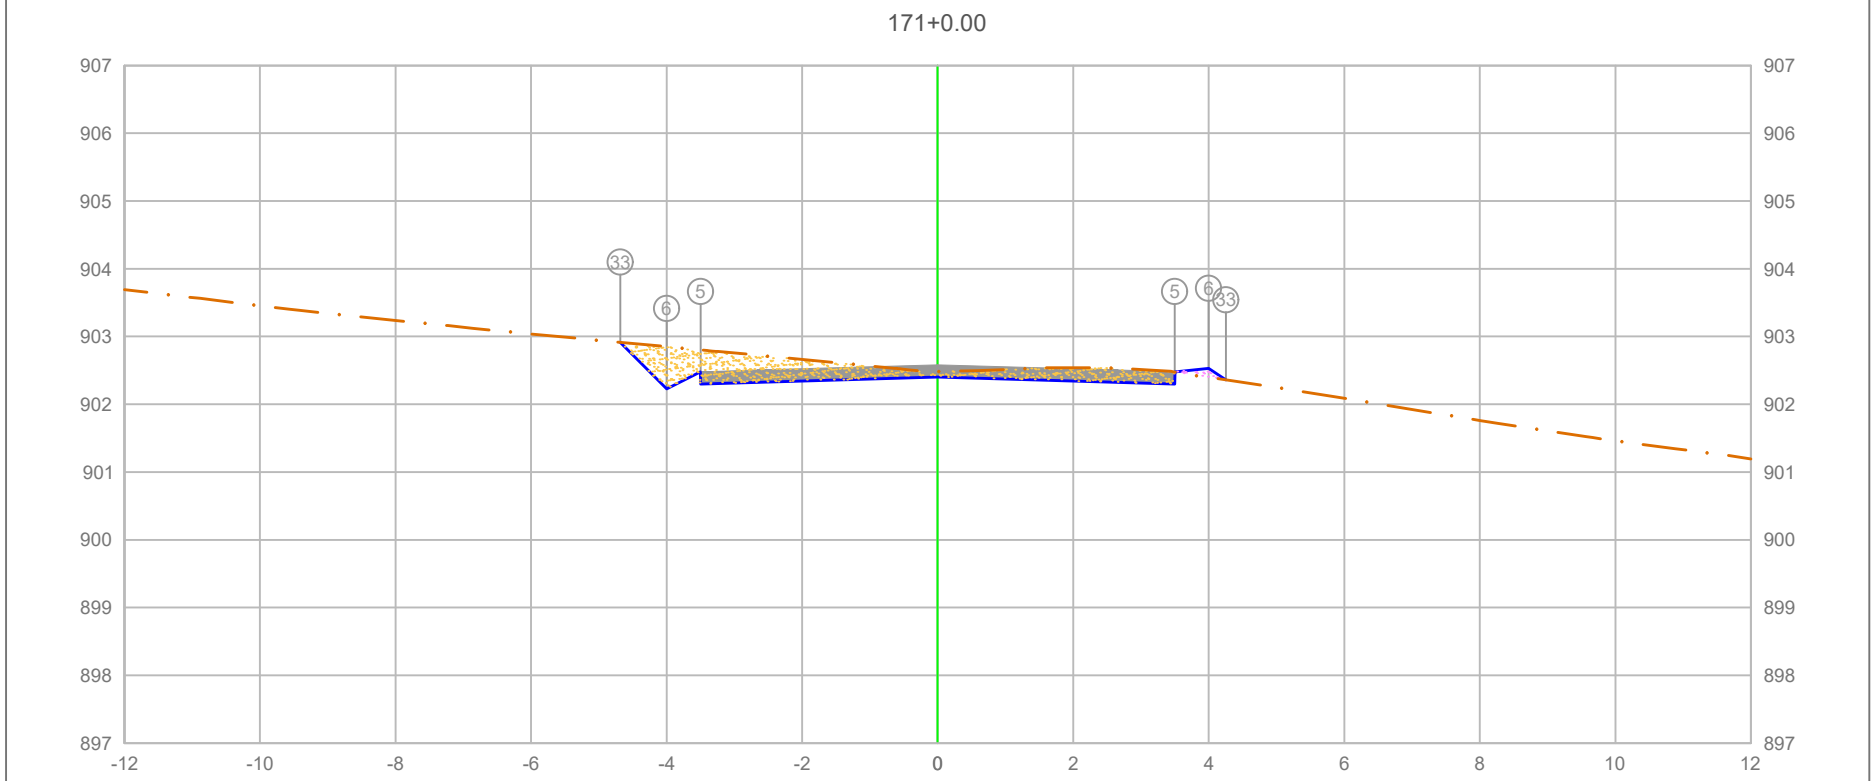

PLATAFORMA ACABADA LADO ESQUERDO	PTO.	5	6	33
	DIST.	-3.500	-4.000	-4.685
	COTA	902.479	902.229	902.914

PLATAFORMA ACABADA LADO DIREITO	PTO.	5	6	33
	DIST.	3.500	4.000	4.255
	COTA	902.479	902.529	902.359

ÁREA DE CORTE
ÁREA DE ATERRO
PERFIL DO TERRENO
PERFIL DA TERRAPLENAGEM
PAVIMENTO

3+420.00

Cota terreno = 902.404
Cota projeto = 902.484

A.corte 1ª. =	2.03 m²	A.aterro =	0.05 m²
A.corte 2ª. ripper =	m²	A.rsm =	m²
A.corte 2ª. explos. =	m²	A.reat. rachão =	m²
A.corte 3ª. =	m²	A.reat. solo =	m²


EMITENTE

OBJETO: NOTA DE SERVIÇO DE PAVIMENTO ACABADO

LOCAL: ESTRADA MUNICIPAL KO-301

ESCALA	CÓDIGO	FOLHA
1:100	NS-TER-01	

ORGÃO DE APROVAÇÃO

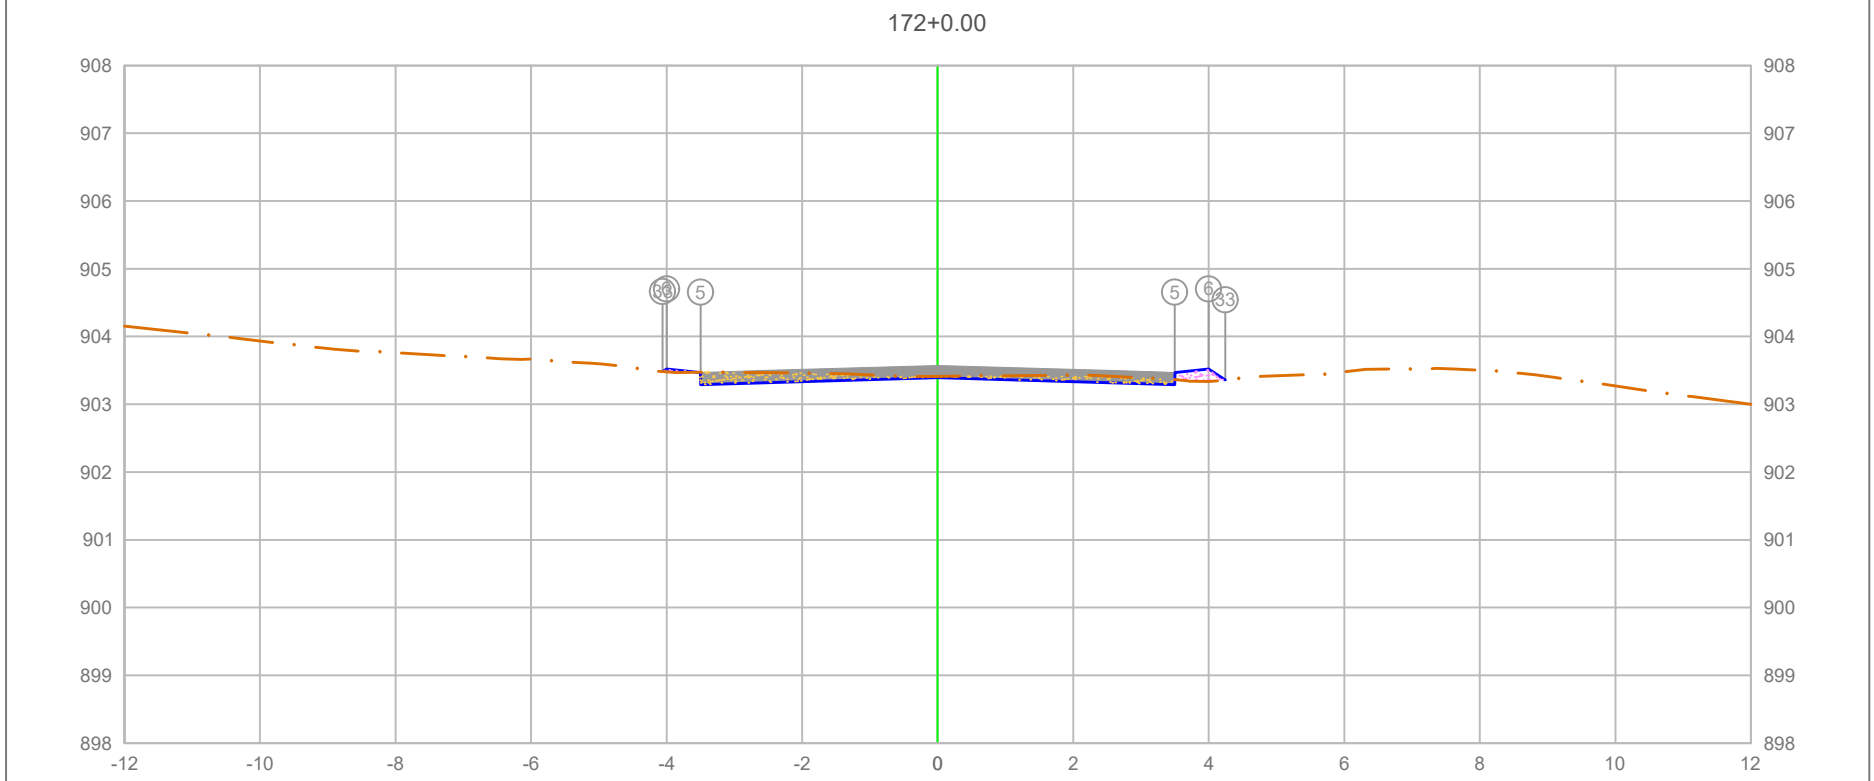

PLATAFORMA ACABADA LADO ESQUERDO	PTO.				5	6	33
	DIST.				-3.500	-4.000	-4.058
	COTA				903.470	903.520	903.481

PLATAFORMA ACABADA LADO DIREITO	PTO.	5	6	33
	DIST.	3.500	4.000	4.243
	COTA	903.470	903.520	903.358

ÁREA DE CORTE
ÁREA DE ATERRO
PERFIL DO TERRENO
PERFIL DA TERRAPLENAGEM
PAVIMENTO


3+440.00

Cota terreno = 903.395
Cota projeto = 903.411

A.corte 1ª. = 0.63 m²	A.aterro = 0.11 m²	EMITENTE	
A.corte 2ª. ripper = m²	A.rsm = m²		
A.corte 2ª. explos. = m²	A.reat. rachão = m²		
A.corte 3ª. = m²	A.reat. solo = m²		

OBJETO: NOTA DE SERVIÇO DE PAVIMENTO ACABADO
LOCAL: ESTRADA MUNICIPAL KO-301
ESCALA 1:100 | CÓDIGO NS-TER-01 | FOLHA

ORGÃO DE APROVAÇÃO

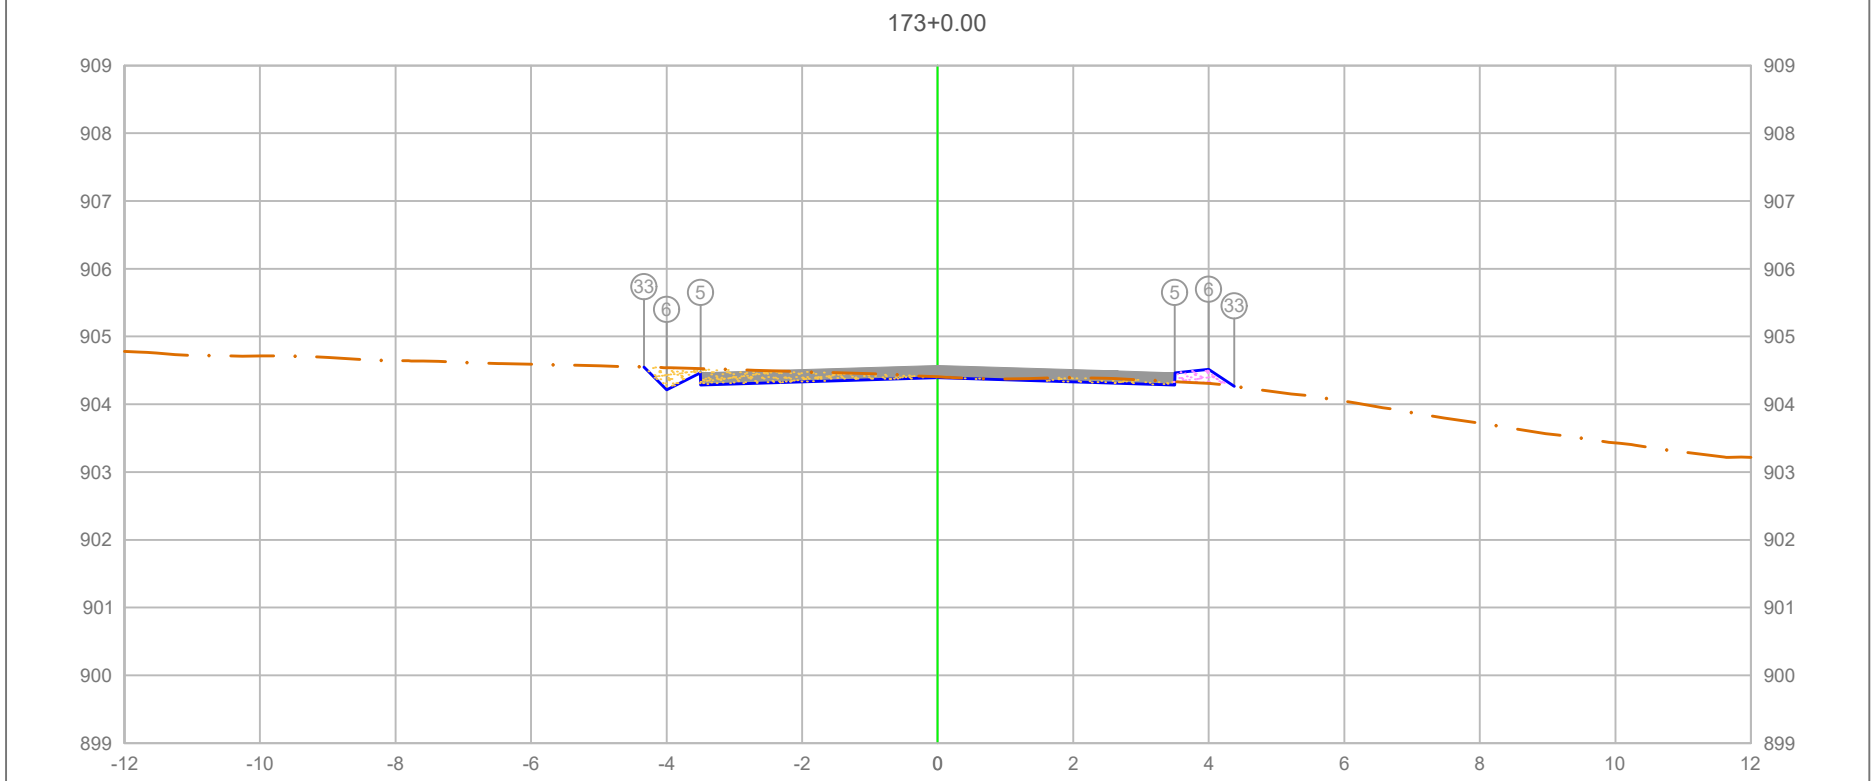

PLATAFORMA ACABADA LADO ESQUERDO	PTO.		5	6	33
	DIST.		-3.500	-4.000	-4.334
	COTA		904.466	904.216	904.550
PLATAFORMA ACABADA LADO DIREITO	PTO.	5	6	33
	DIST.	3.500	4.000	4.375
	COTA	904.466	904.516	904.266

ÁREA DE CORTE
ÁREA DE ATERRO
PERFIL DO TERRENO
PERFIL DA TERRAPLENAGEM
PAVIMENTO

3+460.00


Cota terreno = 904.391
Cota projeto = 904.406

A.corte 1ª. =	0.76 m²	A.aterro =	0.12 m²
A.corte 2ª. ripper =	m²	A.rsm =	m²
A.corte 2ª. explos. =	m²	A.reat. rachão =	m²
A.corte 3ª. =	m²	A.reat. solo =	m²

EMITENTE

OBJETO: NOTA DE SERVIÇO DE PAVIMENTO ACABADO
LOCAL: ESTRADA MUNICIPAL KO-301
ESCALA 1:100 | CÓDIGO NS-TER-01 | FOLHA

ORGÃO DE APROVAÇÃO

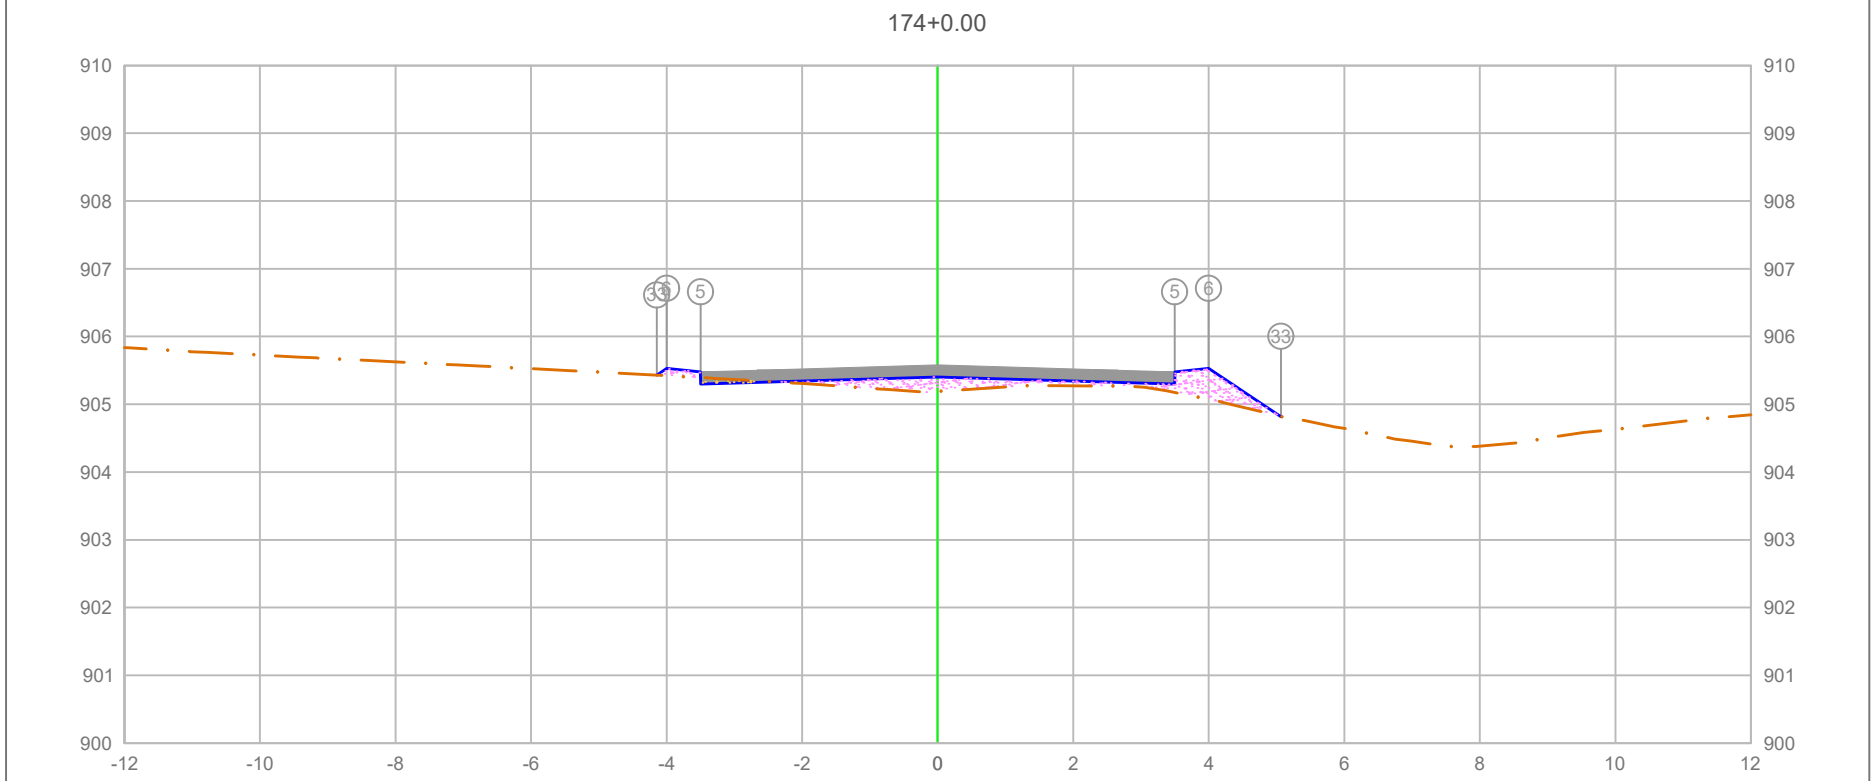

PLATAFORMA ACABADA LADO ESQUERDO	PTO.		5	6	33
	DIST.		-3.500	-4.000	-4.146
	COTA		905.478	905.528	905.431
PLATAFORMA ACABADA LADO DIREITO	PTO.	5	6	33
	DIST.	3.500	4.000	5.064
	COTA	905.478	905.528	904.819

ÁREA DE CORTE
ÁREA DE ATERRO
PERFIL DO TERRENO
PERFIL DA TERRAPLENAGEM
PAVIMENTO

3+480.00

Cota terreno = 905.403
Cota projeto = 905.189

A.corte 1ª. =	0.05	m²	A.aterro =	1.11	m²
A.corte 2ª. ripper =		m²	A.rsm =		m²
A.corte 2ª. explos. =		m²	A.reat. rachão =		m²
A.corte 3ª. =		m²	A.reat. solo =		m²


EMITENTE

OBJETO: NOTA DE SERVIÇO DE PAVIMENTO ACABADO

LOCAL: ESTRADA MUNICIPAL KO-301

ESCALA 1:100 | CÓDIGO NS-TER-01 | FOLHA

ORGÃO DE APROVAÇÃO

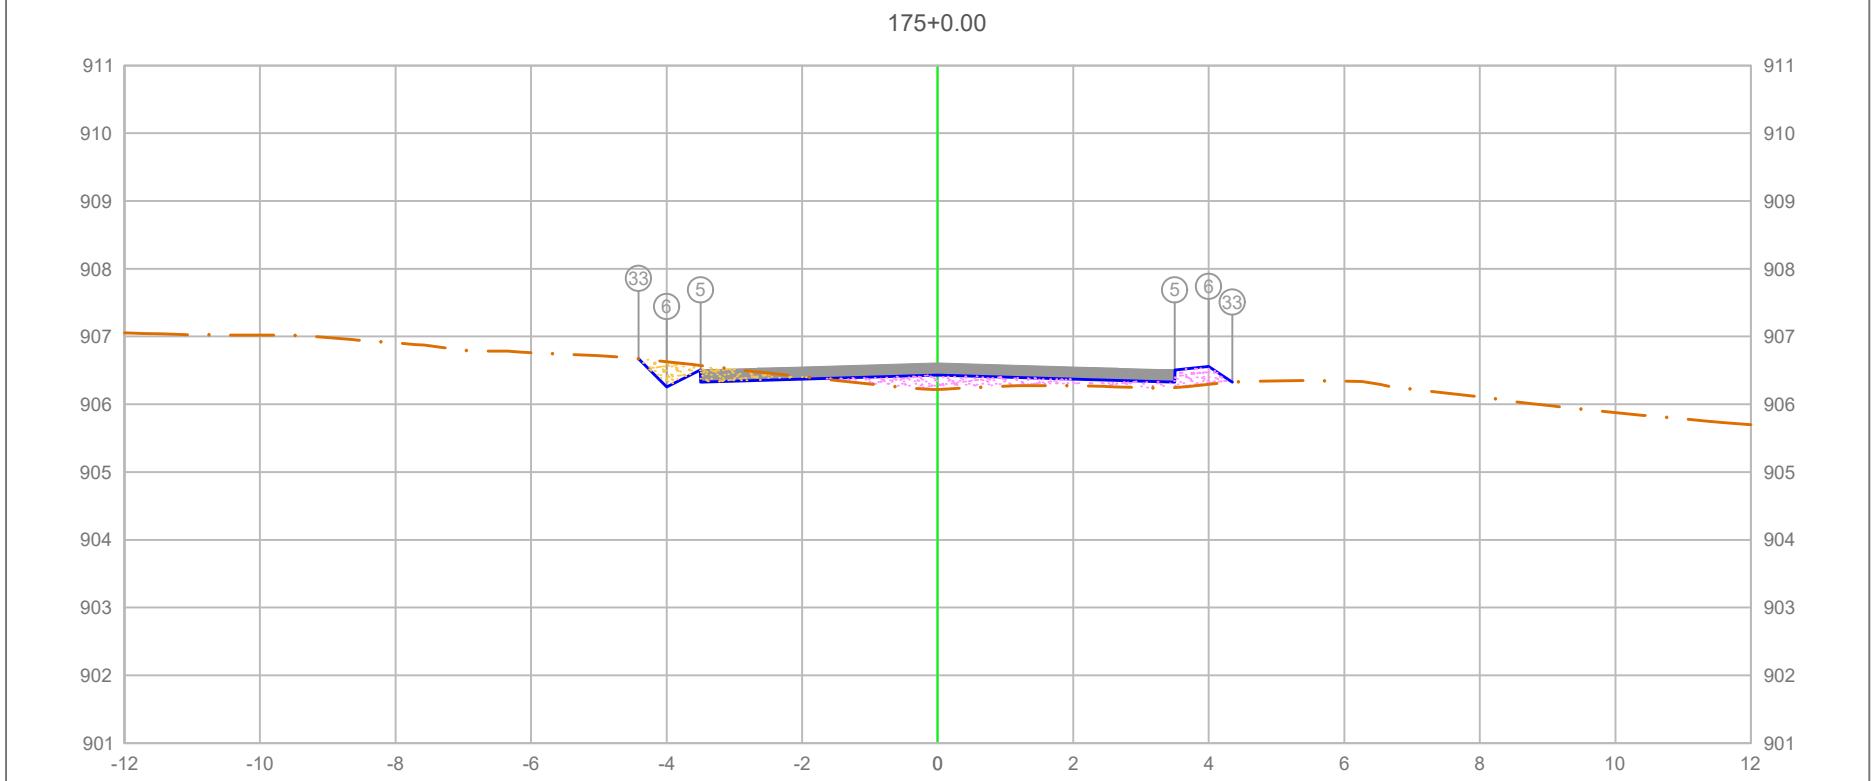


PLATAFORMA ACABADA LADO ESQUERDO	PTO.			5 6 33
	DIST.			-3.500 -4.000 -4.416
	COTA			906.506 906.256 906.672
PLATAFORMA ACABADA LADO DIREITO	PTO.	5	6	33
	DIST.	3.500	4.000	4.347
	COTA	906.506	906.556	906.325

ÁREA DE CORTE
ÁREA DE ATERRO
PERFIL DO TERRENO
PERFIL DA TERRAPLENAGEM
PAVIMENTO

3+500.00

Cota terreno = 906.431
Cota projeto = 906.218

A.corte 1ª. = 0.40 m²	A.aterro = 0.80 m²	EMITENTE	OBJETO: NOTA DE SERVIÇO DE PAVIMENTO ACABADO
A.corte 2ª. ripper = m²	A.rsm = m²		LOCAL: ESTRADA MUNICIPAL KO-301
A.corte 2ª. explos. = m²	A.reat. rachão = m²		ESCALA 1:100 / CÓDIGO NS-TER-01 / FOLHA
A.corte 3ª. = m²	A.reat. solo = m²		ORGÃO DE APROVAÇÃO

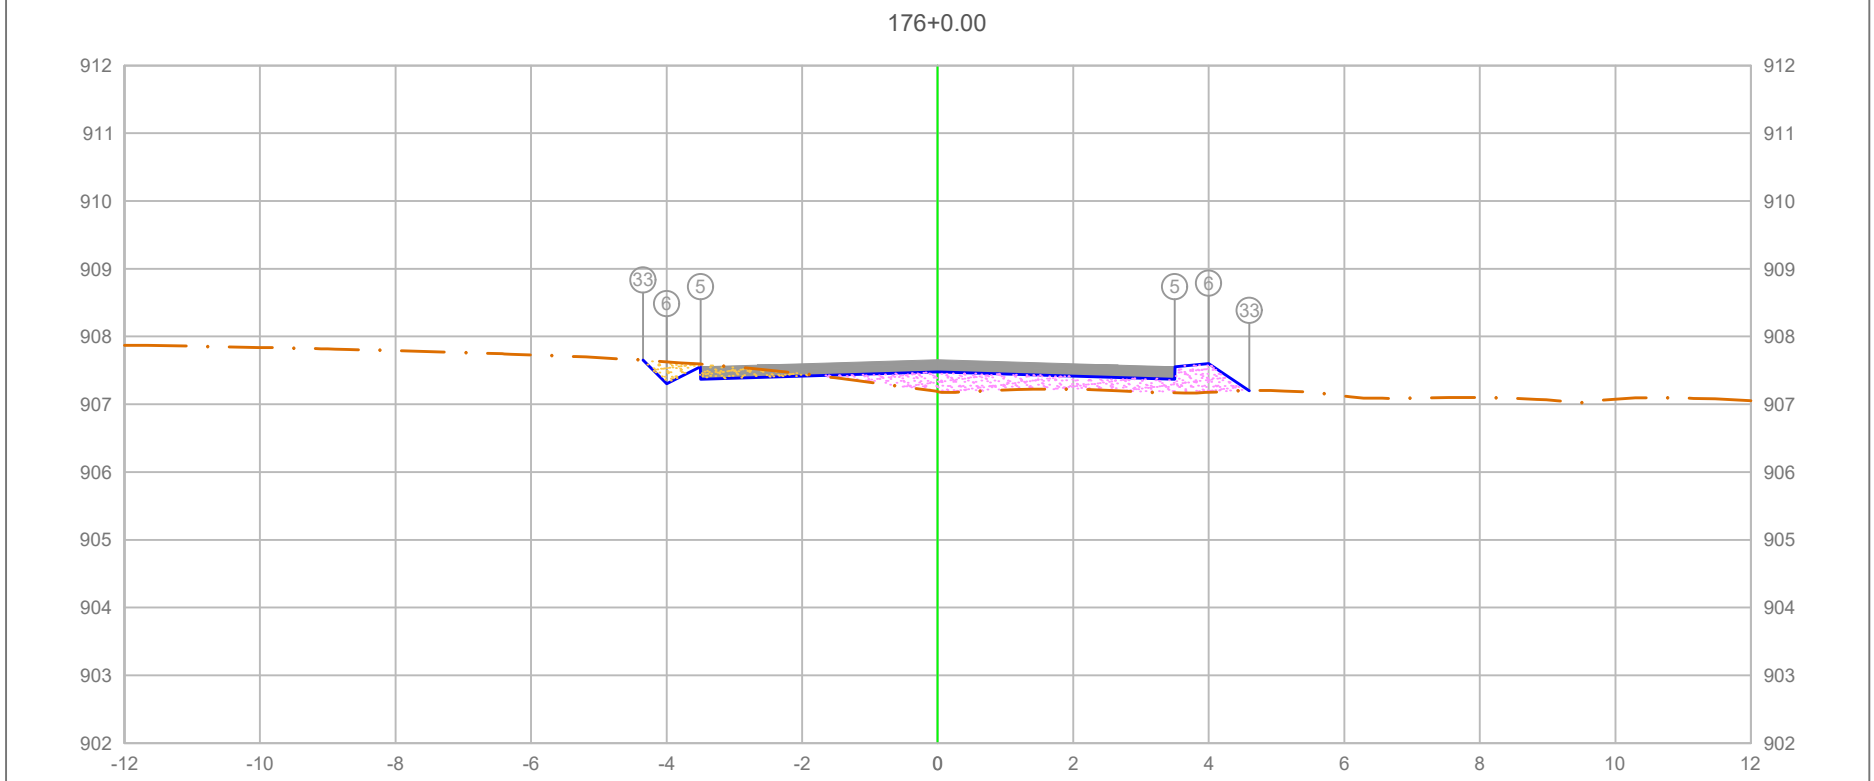

PLATAFORMA ACABADA LADO ESQUERDO	PTO.			5	6	33
	DIST.			-3.500	-4.000	-4.349
	COTA			907.551	907.301	907.651
PLATAFORMA ACABADA LADO DIREITO	PTO.	5	6	33
	DIST.	3.500	4.000	4.600
	COTA	907.551	907.601	907.201

ÁREA DE CORTE
ÁREA DE ATERRO
PERFIL DO TERRENO
PERFIL DA TERRAPLENAGEM
PAVIMENTO

3+520.00


Cota terreno = 907.476
Cota projeto = 907.187

A.corte 1ª. =	0.35 m²	A.aterro =	1.36 m²
A.corte 2ª. ripper =	m²	A.rsm =	m²
A.corte 2ª. explos. =	m²	A.reat. rachão =	m²
A.corte 3ª. =	m²	A.reat. solo =	m²

EMITENTE

OBJETO: NOTA DE SERVIÇO DE PAVIMENTO ACABADO
LOCAL: ESTRADA MUNICIPAL KO-301
ESCALA 1:100 | CÓDIGO NS-TER-01 | FOLHA

ORGÃO DE APROVAÇÃO

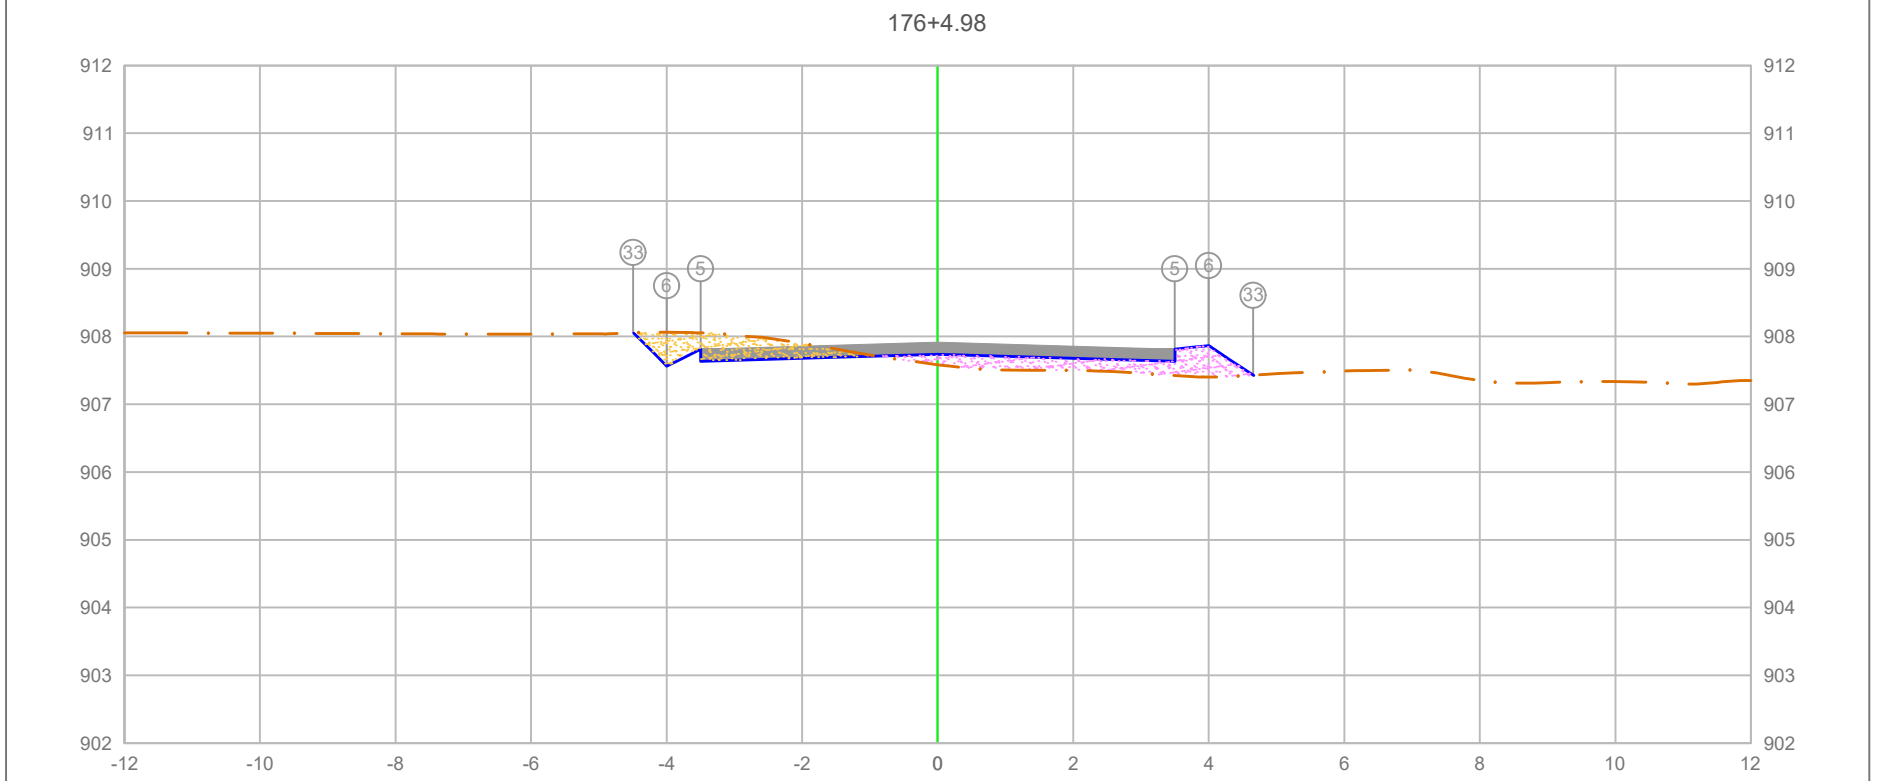


PLATAFORMA ACABADA LADO ESQUERDO	PTO.			5 6 33
	DIST.			-3.500 -4.000 -4.493
	COTA			907.814 907.564 908.057
PLATAFORMA ACABADA LADO DIREITO	PTO.	5	6	33
	DIST.	3.500	4.000	4.657
	COTA	907.814	907.864	907.426

ÁREA DE CORTE
ÁREA DE ATERRO
PERFIL DO TERRENO
PERFIL DA TERRAPLENAGEM
PAVIMENTO

3+524.98

Cota terreno = 907.739
Cota projeto = 907.582

A.corte 1ª. = 0.94 m²	A.aterro = 1.11 m²	EMITENTE	OBJETO: NOTA DE SERVIÇO DE PAVIMENTO ACABADO
A.corte 2ª. ripper = m²	A.rsm = m²		LOCAL: ESTRADA MUNICIPAL KO-301
A.corte 2ª. explos. = m²	A.reat. rachão = m²		ESCALA 1:100 / CÓDIGO NS-TER-01 / FOLHA
A.corte 3ª. = m²	A.reat. solo = m²		ORGÃO DE APROVAÇÃO

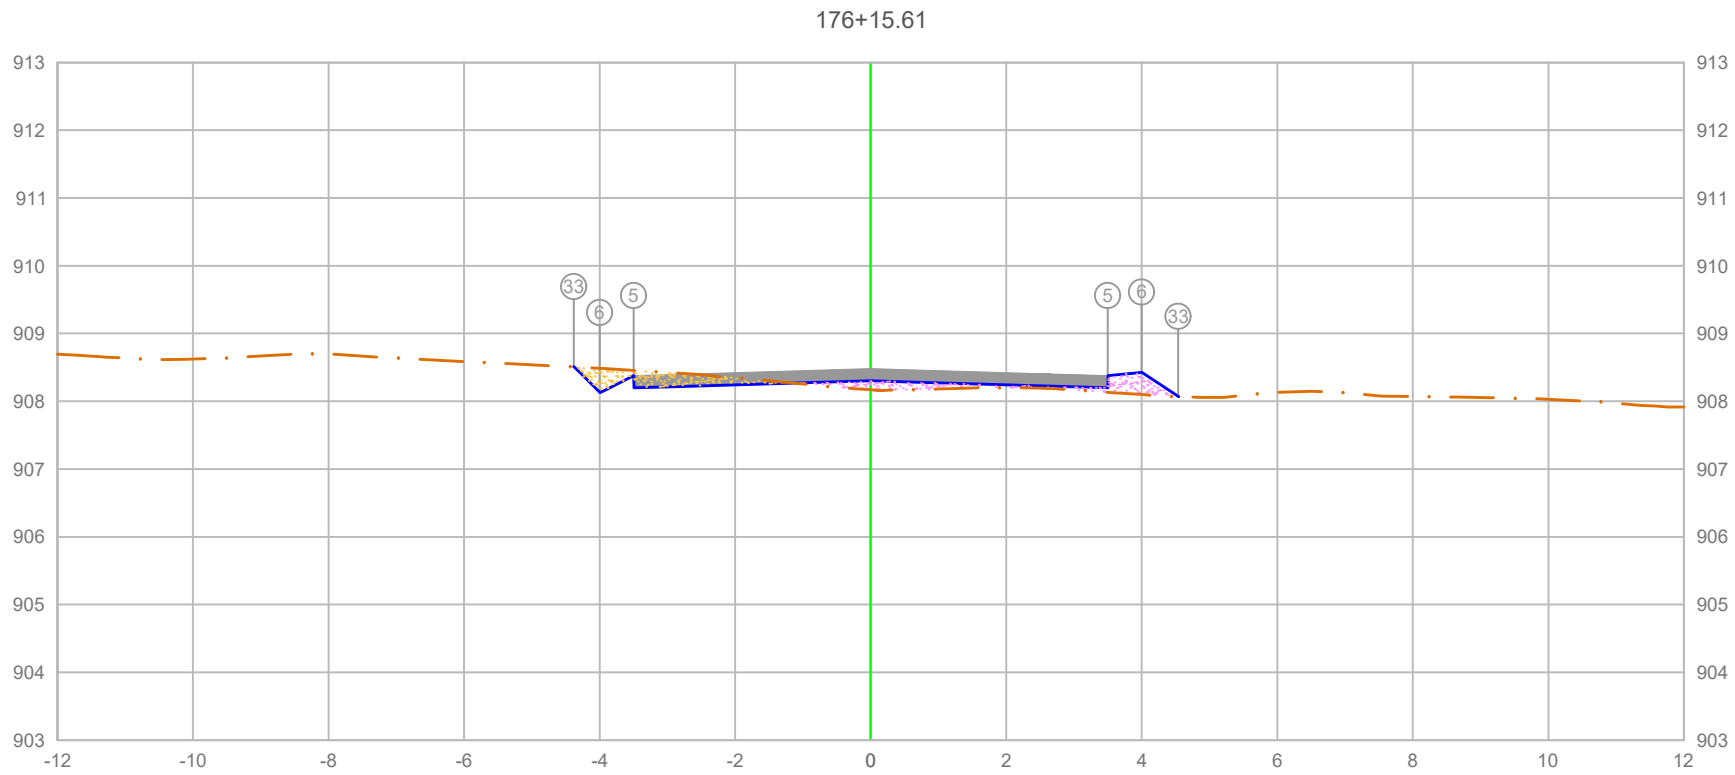


PLATAFORMA ACABADA LADO ESQUERDO	PTO.			5 / 6 / 33
	DIST.			-3.500 / -4.000 / -4.380
	COTA			908.378 / 908.128 / 908.508
PLATAFORMA ACABADA LADO DIREITO	PTO.	5	6	33
	DIST.	3.500	4.000	4.539
	COTA	908.378	908.428	908.069

ÁREA DE CORTE
ÁREA DE ATERRO
PERFIL DO TERRENO
PERFIL DA TERRAPLENAGEM
PAVIMENTO

3+535.61

Cota terreno = 908.303
Cota projeto = 908.169

A.corte 1ª. = 0.50 m²	A.aterro = 0.56 m²	EMITENTE	OBJETO: NOTA DE SERVIÇO DE PAVIMENTO ACABADO
A.corte 2ª. ripper = m²	A.rsm = m²		LOCAL: ESTRADA MUNICIPAL KO-301
A.corte 2ª. explos. = m²	A.reat. rachão = m²		ESCALA 1:100 / CÓDIGO NS-TER-01 / FOLHA
A.corte 3ª. = m²	A.reat. solo = m²		ORGÃO DE APROVAÇÃO

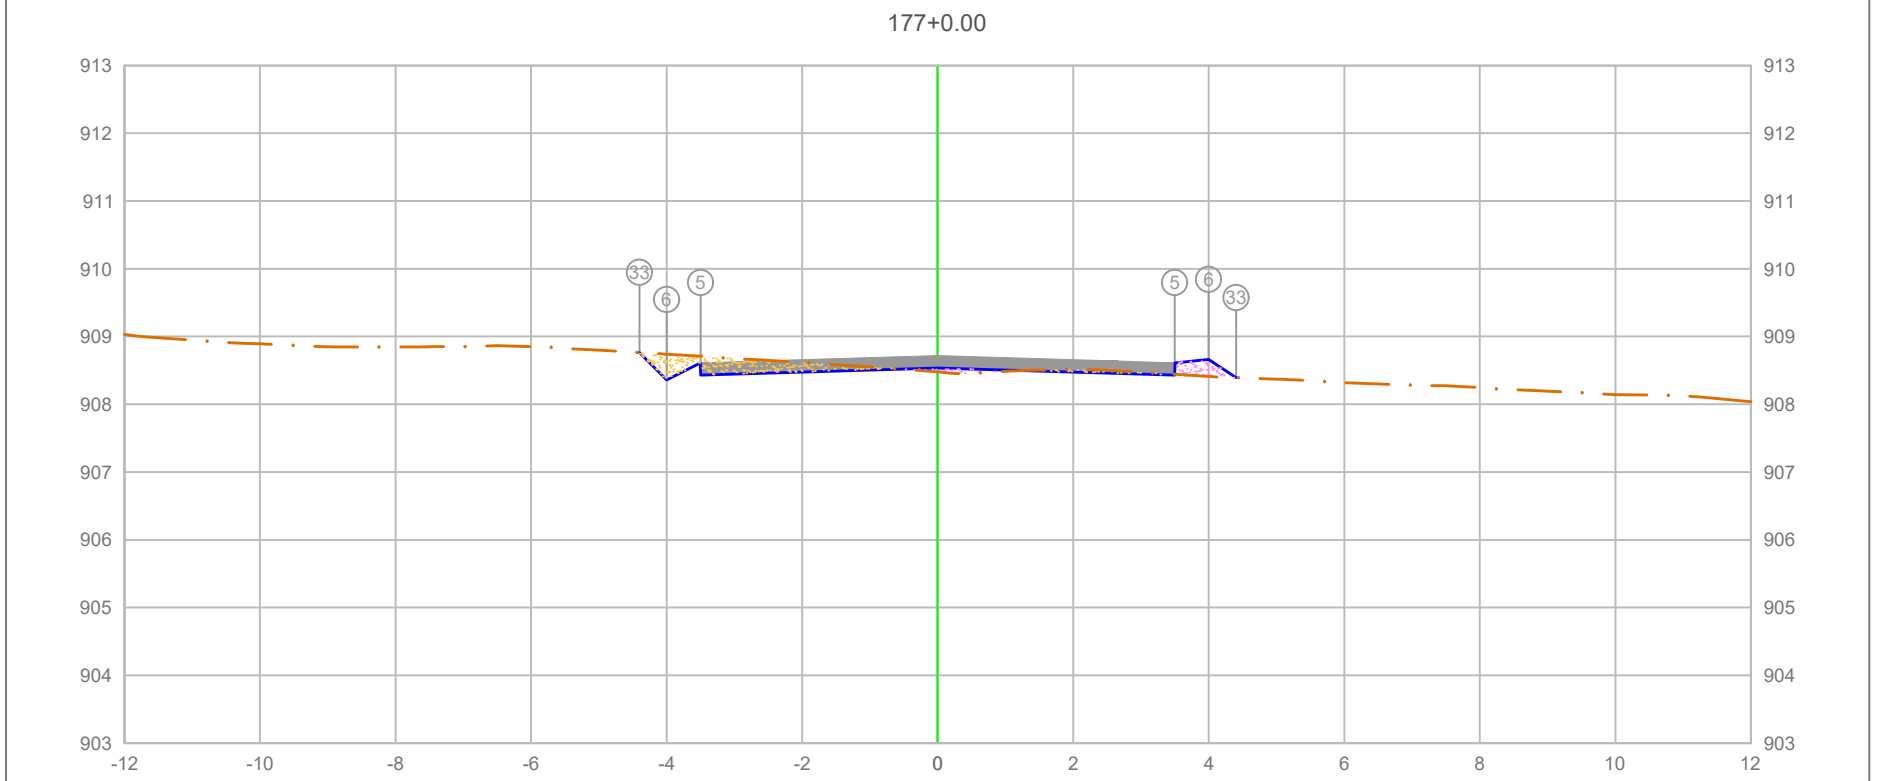

PLATAFORMA ACABADA LADO ESQUERDO	PTO.	5	6	33
	DIST.	-3.500	-4.000	-4.401
	COTA	908.612	908.362	908.763


PLATAFORMA ACABADA LADO DIREITO	PTO.	5	6	33
	DIST.	3.500	4.000	4.405
	COTA	908.612	908.662	908.392

ÁREA DE CORTE
ÁREA DE ATERRO
PERFIL DO TERRENO
PERFIL DA TERRAPLENAGEM
PAVIMENTO

3+540.00

Cota terreno = 908.537
Cota projeto = 908.477

A.corte 1ª. = 0.67 m²	A.aterro = 0.23 m²	EMITENTE	OBJETO: NOTA DE SERVIÇO DE PAVIMENTO ACABADO
A.corte 2ª. ripper = m²	A.rsm = m²		LOCAL: ESTRADA MUNICIPAL KO-301
A.corte 2ª. explos. = m²	A.reat. rachão = m²		ESCALA 1:100 / CÓDIGO NS-TER-01 / FOLHA
A.corte 3ª. = m²	A.reat. solo = m²		ORGÃO DE APROVAÇÃO

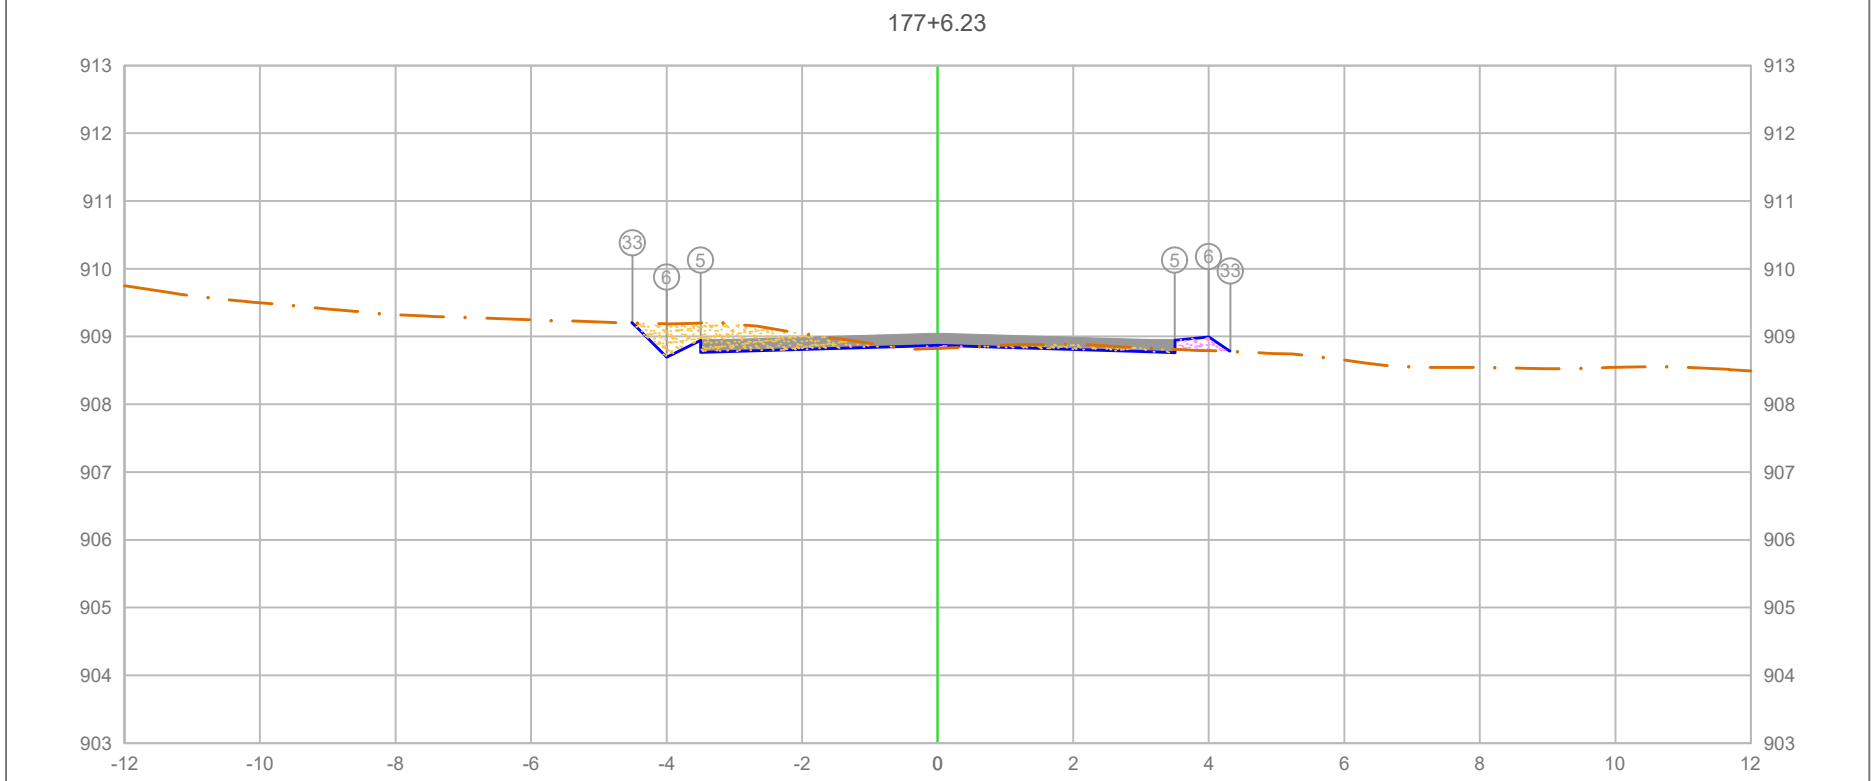

PLATAFORMA ACABADA LADO ESQUERDO	PTO.			5	6	33
	DIST.			-3.500	-4.000	-4.506
	COTA			908.944	908.694	909.199
PLATAFORMA ACABADA LADO DIREITO	PTO.	5	6	33		
	DIST.	3.500	4.000	4.319		
	COTA	908.944	908.994	908.781		

ÁREA DE CORTE
ÁREA DE ATERRO
PERFIL DO TERRENO
PERFIL DA TERRAPLENAGEM
PAVIMENTO

3+546.23

Cota terreno = 908.869

Cota projeto = 908.821

A.corte 1ª. =	1.16	m²	A.aterro =	0.15	m²
A.corte 2ª. ripper =		m²	A.rsm =		m²
A.corte 2ª. explos. =		m²	A.reat. rachão =		m²
A.corte 3ª. =		m²	A.reat. solo =		m²


EMITENTE

OBJETO: NOTA DE SERVIÇO DE PAVIMENTO ACABADO

LOCAL: ESTRADA MUNICIPAL KO-301

ESCALA 1:100 | CÓDIGO NS-TER-01 | FOLHA

ORGÃO DE APROVAÇÃO

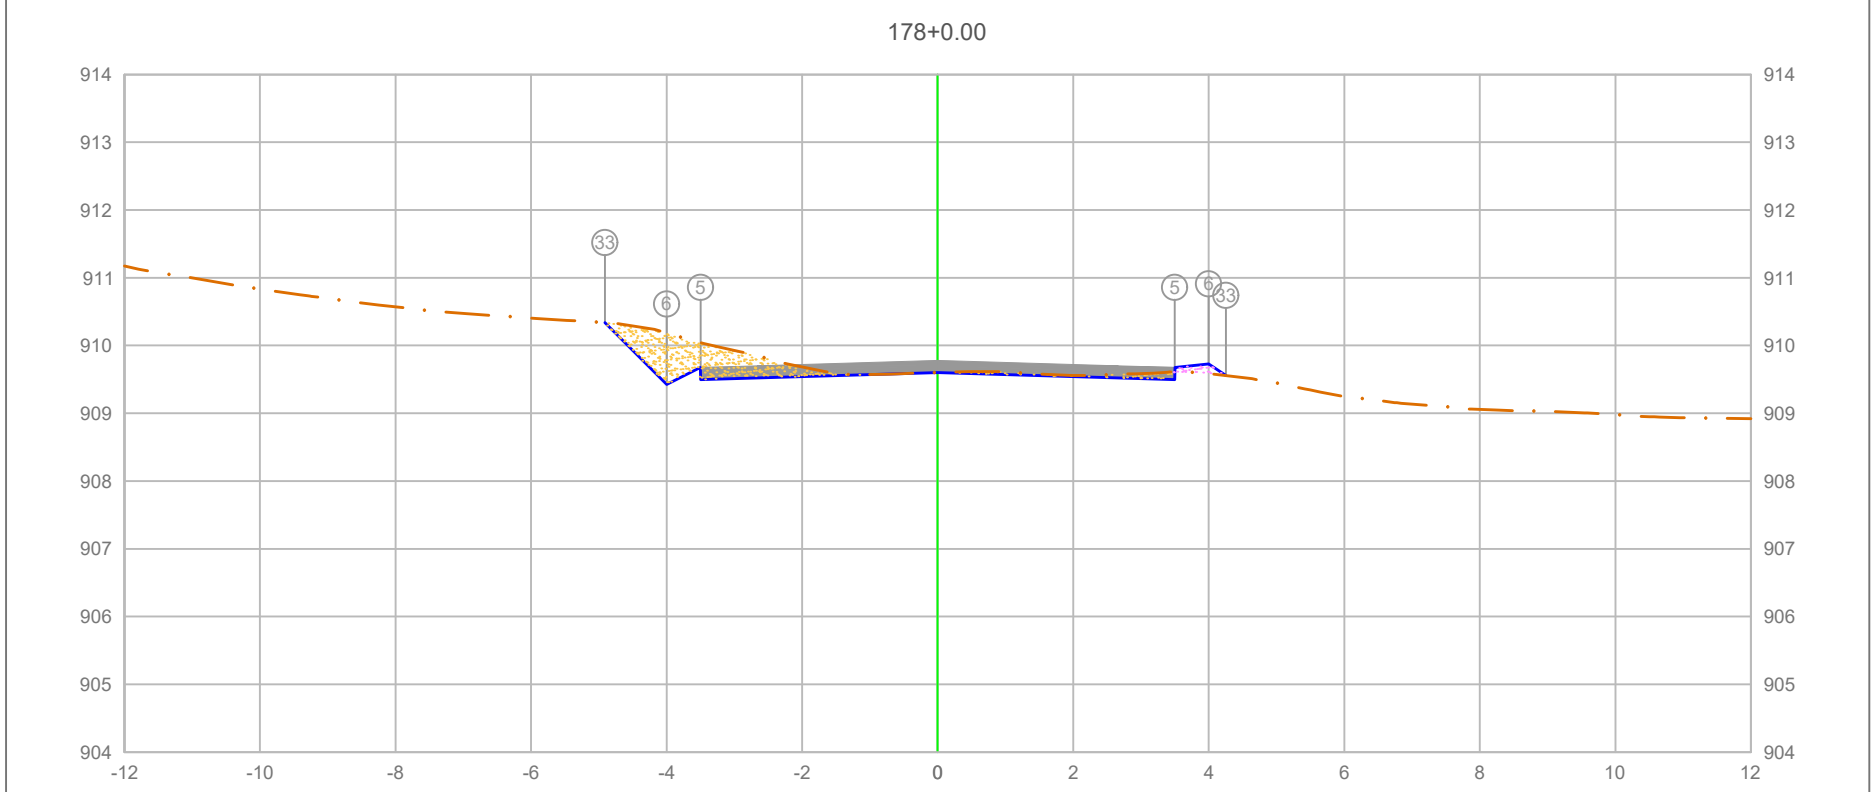

PLATAFORMA ACABADA LADO ESQUERDO	PTO.			5	6 33
	DIST.			-3.500	-4.000 0.911
	COTA			909.677	909.727 0.337
PLATAFORMA ACABADA LADO DIREITO	PTO.	5	6	33	
	DIST.	3.500	4.000	4.254	
	COTA	909.677	909.727	909.557	

ÁREA DE CORTE
ÁREA DE ATERRO
PERFIL DO TERRENO
PERFIL DA TERRAPLENAGEM
PAVIMENTO

3+560.00

Cota terreno = 909.602
Cota projeto = 909.603

A.corte 1ª. =	1.35	m²	A.aterro =	0.07	m²
A.corte 2ª. ripper =		m²	A.rsm =		m²
A.corte 2ª. explos. =		m²	A.reat. rachão =		m²
A.corte 3ª. =		m²	A.reat. solo =		m²


EMITENTE

OBJETO: NOTA DE SERVIÇO DE PAVIMENTO ACABADO

LOCAL: ESTRADA MUNICIPAL KO-301

ESCALA	CÓDIGO	FOLHA
1:100	NS-TER-01	

ORGÃO DE APROVAÇÃO

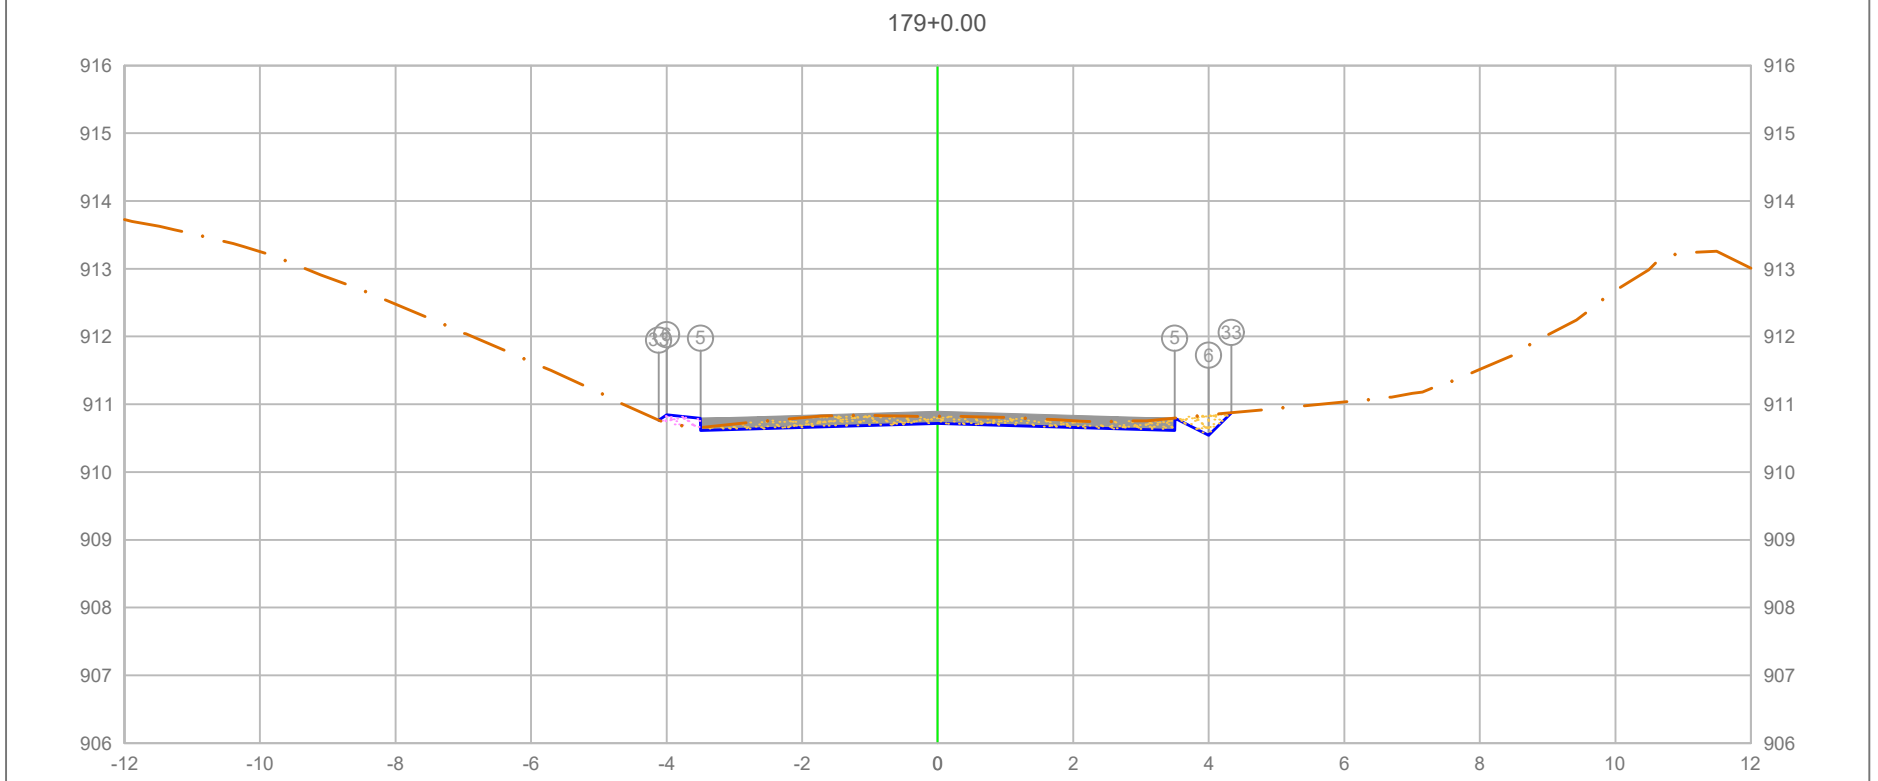

	PTO.	DIST.	COTA
PLATAFORMA ACABADA LADO ESQUERDO	5	-3.500	910.793
	6	-4.000	910.843
	33	-4.117	910.765
PLATAFORMA ACABADA LADO DIREITO	5	3.500	910.793
	6	4.000	910.543
	33	4.332	910.875

ÁREA DE CORTE
ÁREA DE ATERRO
PERFIL DO TERRENO
PERFIL DA TERRAPLENAGEM
PAVIMENTO

3+580.00


Cota terreno = 910.718
Cota projeto = 910.821

A.corte 1ª. =	0.96 m²	A.aterro =	0.07 m²
A.corte 2ª. ripper =	m²	A.rsm =	m²
A.corte 2ª. explos. =	m²	A.reat. rachão =	m²
A.corte 3ª. =	m²	A.reat. solo =	m²

EMITENTE

OBJETO: NOTA DE SERVIÇO DE PAVIMENTO ACABADO
LOCAL: ESTRADA MUNICIPAL KO-301
ESCALA 1:100 | CÓDIGO NS-TER-01 | FOLHA

ORGÃO DE APROVAÇÃO

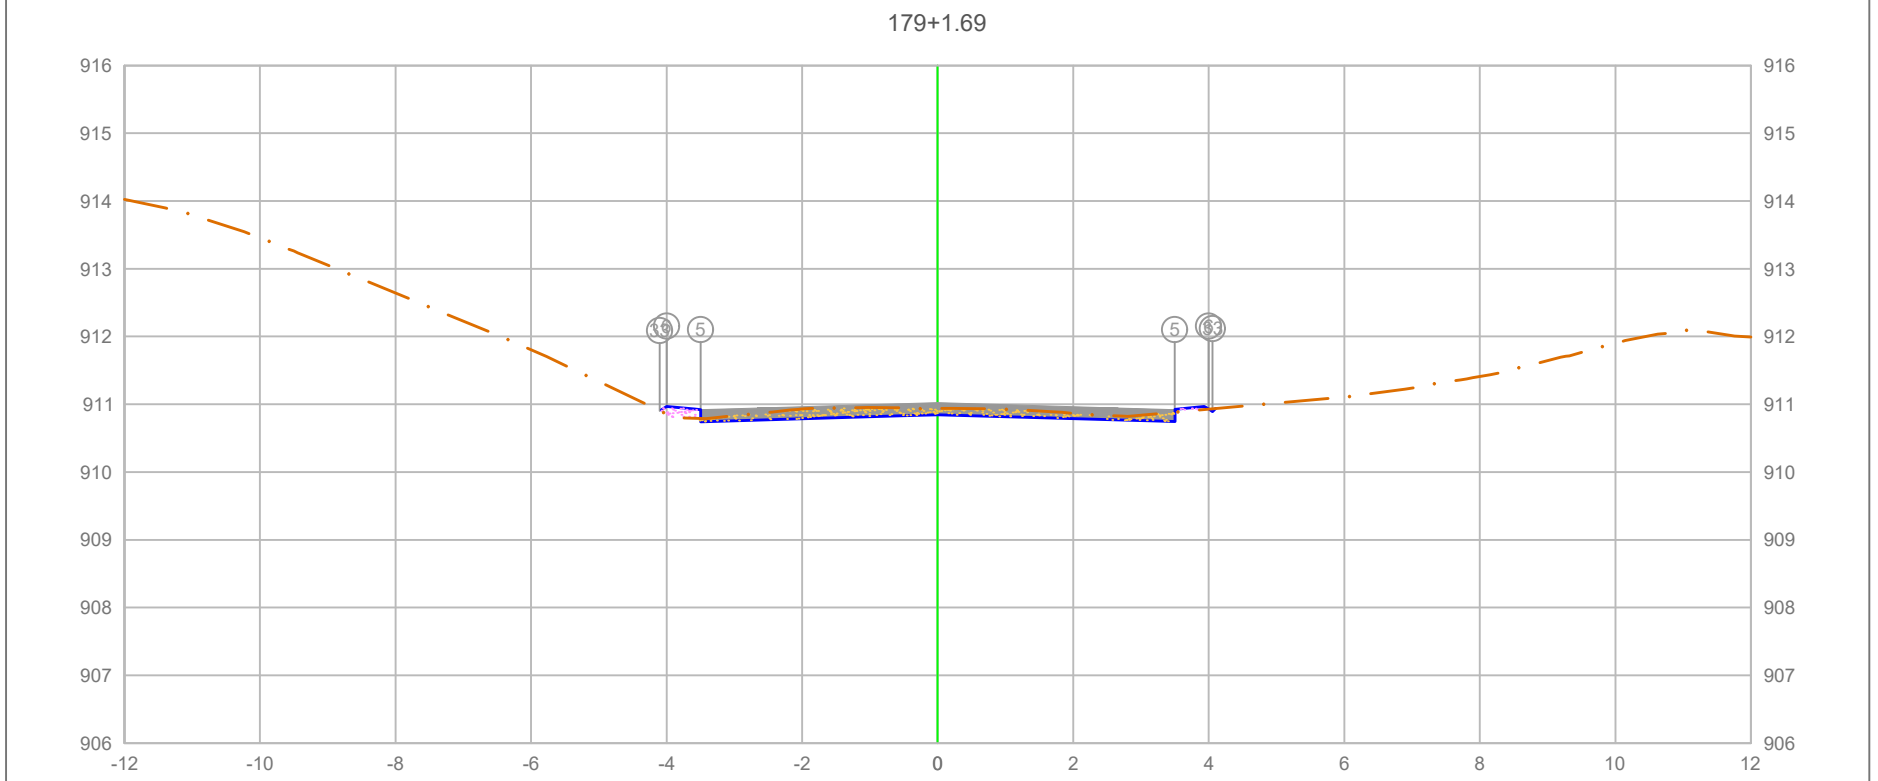

PLATAFORMA ACABADA LADO ESQUERDO	PTO.			5	6	33
	DIST.			-3.500	-4.000	-4.101
	COTA			910.921	910.971	910.903
PLATAFORMA ACABADA LADO DIREITO	PTO.	5	6	33
	DIST.	3.500	4.000	4.057
	COTA	910.921	910.971	910.933

ÁREA DE CORTE
ÁREA DE ATERRO
PERFIL DO TERRENO
PERFIL DA TERRAPLENAGEM
PAVIMENTO

3+581.69

Cota terreno = 910.847
Cota projeto = 910.937

A.corte 1ª. =	0.72 m²	A.aterro =	0.10 m²
A.corte 2ª. ripper =	m²	A.rsm =	m²
A.corte 2ª. explos. =	m²	A.reat. rachão =	m²
A.corte 3ª. =	m²	A.reat. solo =	m²


EMITENTE

OBJETO: NOTA DE SERVIÇO DE PAVIMENTO ACABADO

LOCAL: ESTRADA MUNICIPAL KO-301

ESCALA 1:100 | CÓDIGO NS-TER-01 | FOLHA

ORGÃO DE APROVAÇÃO

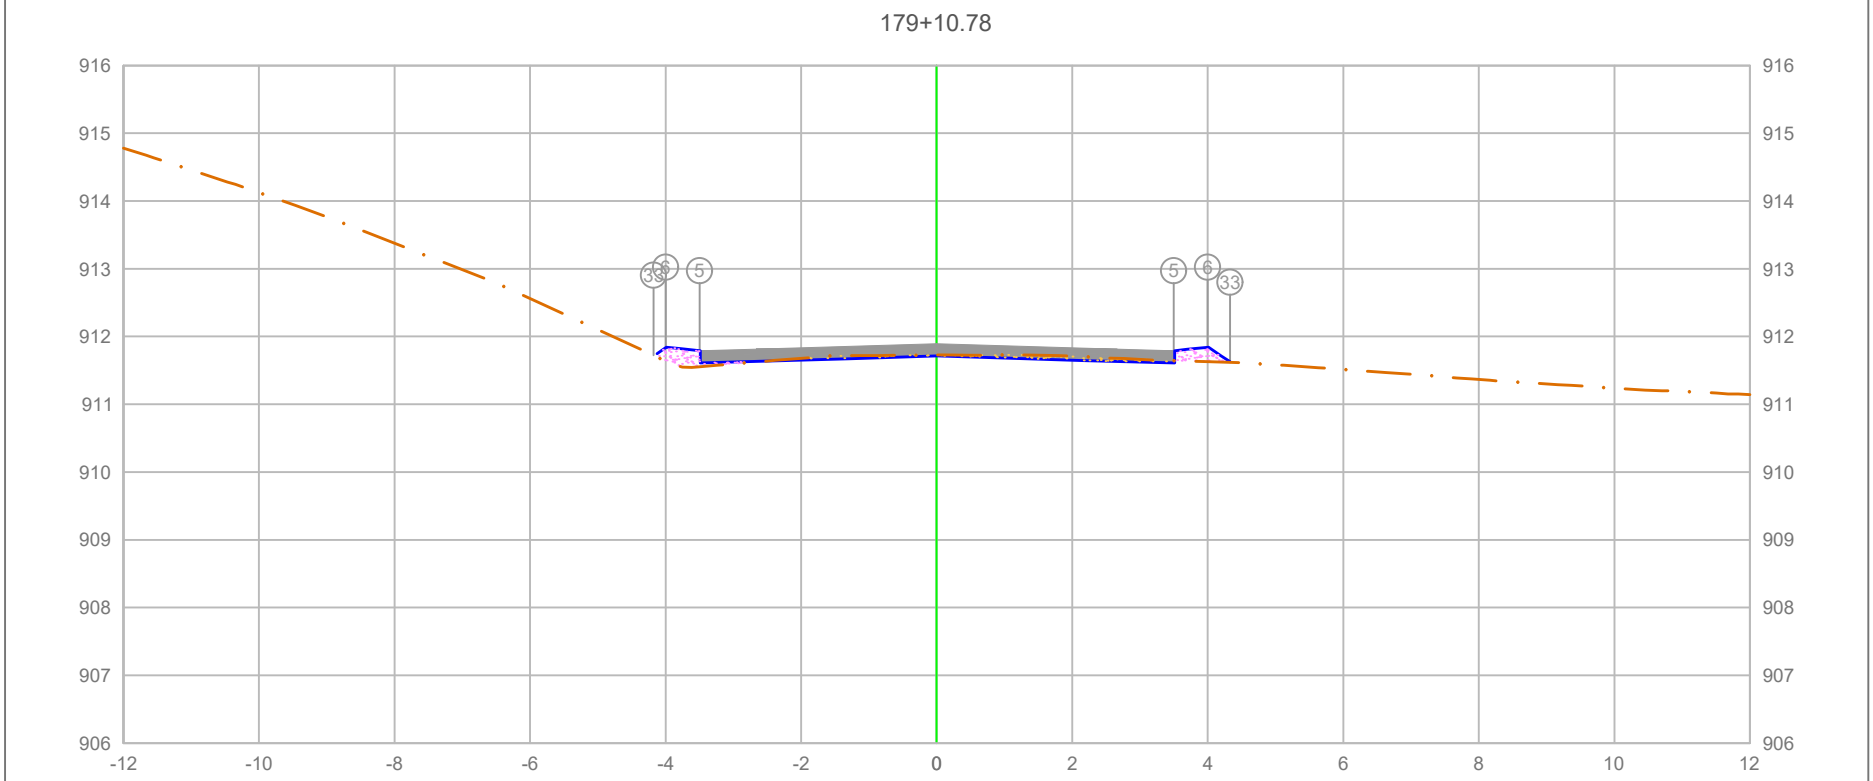


PLATAFORMA ACABADA LADO ESQUERDO	PTO.		5	6	33
	DIST.		-3.500	-4.000	-4.176
	COTA		911.789	911.839	911.722
PLATAFORMA ACABADA LADO DIREITO	PTO.	5	6	33	
	DIST.	3.500	4.000	4.330	
	COTA	911.789	911.839	911.619	

ÁREA DE CORTE
ÁREA DE ATERRO
PERFIL DO TERRENO
PERFIL DA TERRAPLENAGEM
PAVIMENTO

3+590.78

Cota terreno = 911.716
Cota projeto = 911.727

A.corte 1ª. = 0.22 m²	A.aterro = 0.30 m²	EMITENTE	OBJETO: NOTA DE SERVIÇO DE PAVIMENTO ACABADO
A.corte 2ª. ripper = m²	A.rsm = m²		LOCAL: ESTRADA MUNICIPAL KO-301
A.corte 2ª. explos. = m²	A.reat. rachão = m²		ESCALA 1:100 / CÓDIGO NS-TER-01 / FOLHA
A.corte 3ª. = m²	A.reat. solo = m²		ORGÃO DE APROVAÇÃO

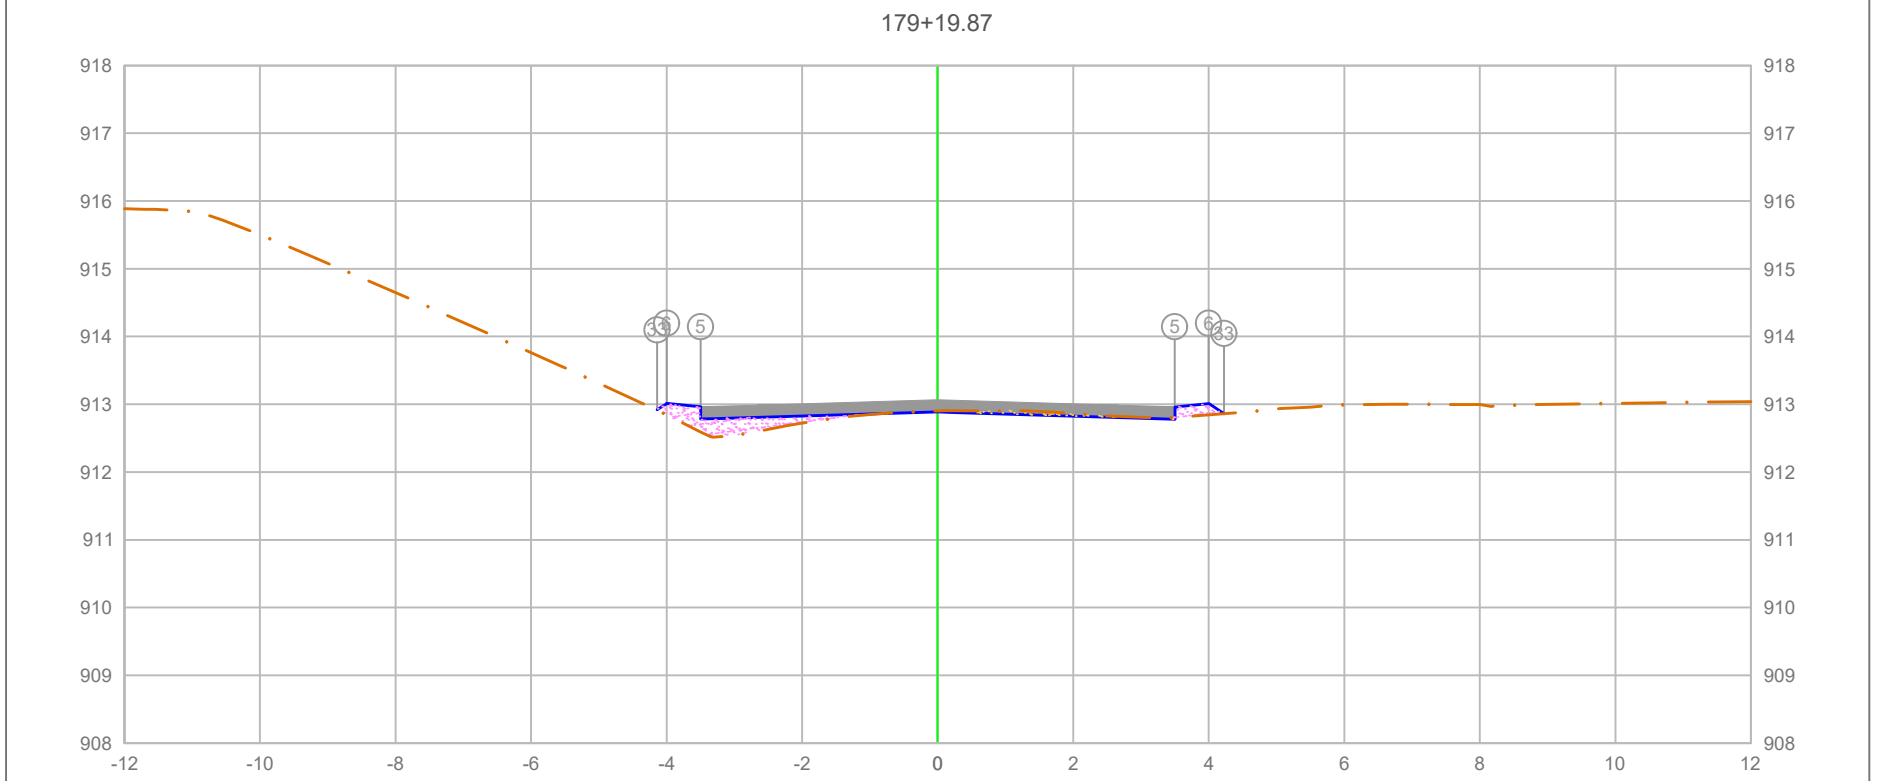

PLATAFORMA ACABADA LADO ESQUERDO	PTO.	5	6	33
	DIST.	-3.500	-4.000	-4.142
	COTA	912.961	913.011	912.916
PLATAFORMA ACABADA LADO DIREITO	PTO.	5	6	33
	DIST.	3.500	4.000	4.225
	COTA	912.961	913.011	912.861

ÁREA DE CORTE
ÁREA DE ATERRO
PERFIL DO TERRENO
PERFIL DA TERRAPLENAGEM
PAVIMENTO

3+599.87


Cota terreno = 912.886
Cota projeto = 912.902

A.corte 1ª. =	0.12 m²	A.aterro =	0.60 m²
A.corte 2ª. ripper =	m²	A.rsm =	m²
A.corte 2ª. explos. =	m²	A.reat. rachão =	m²
A.corte 3ª. =	m²	A.reat. solo =	m²

EMITENTE

OBJETO: NOTA DE SERVIÇO DE PAVIMENTO ACABADO
LOCAL: ESTRADA MUNICIPAL KO-301
ESCALA 1:100 | CÓDIGO NS-TER-01 | FOLHA

ORGÃO DE APROVAÇÃO

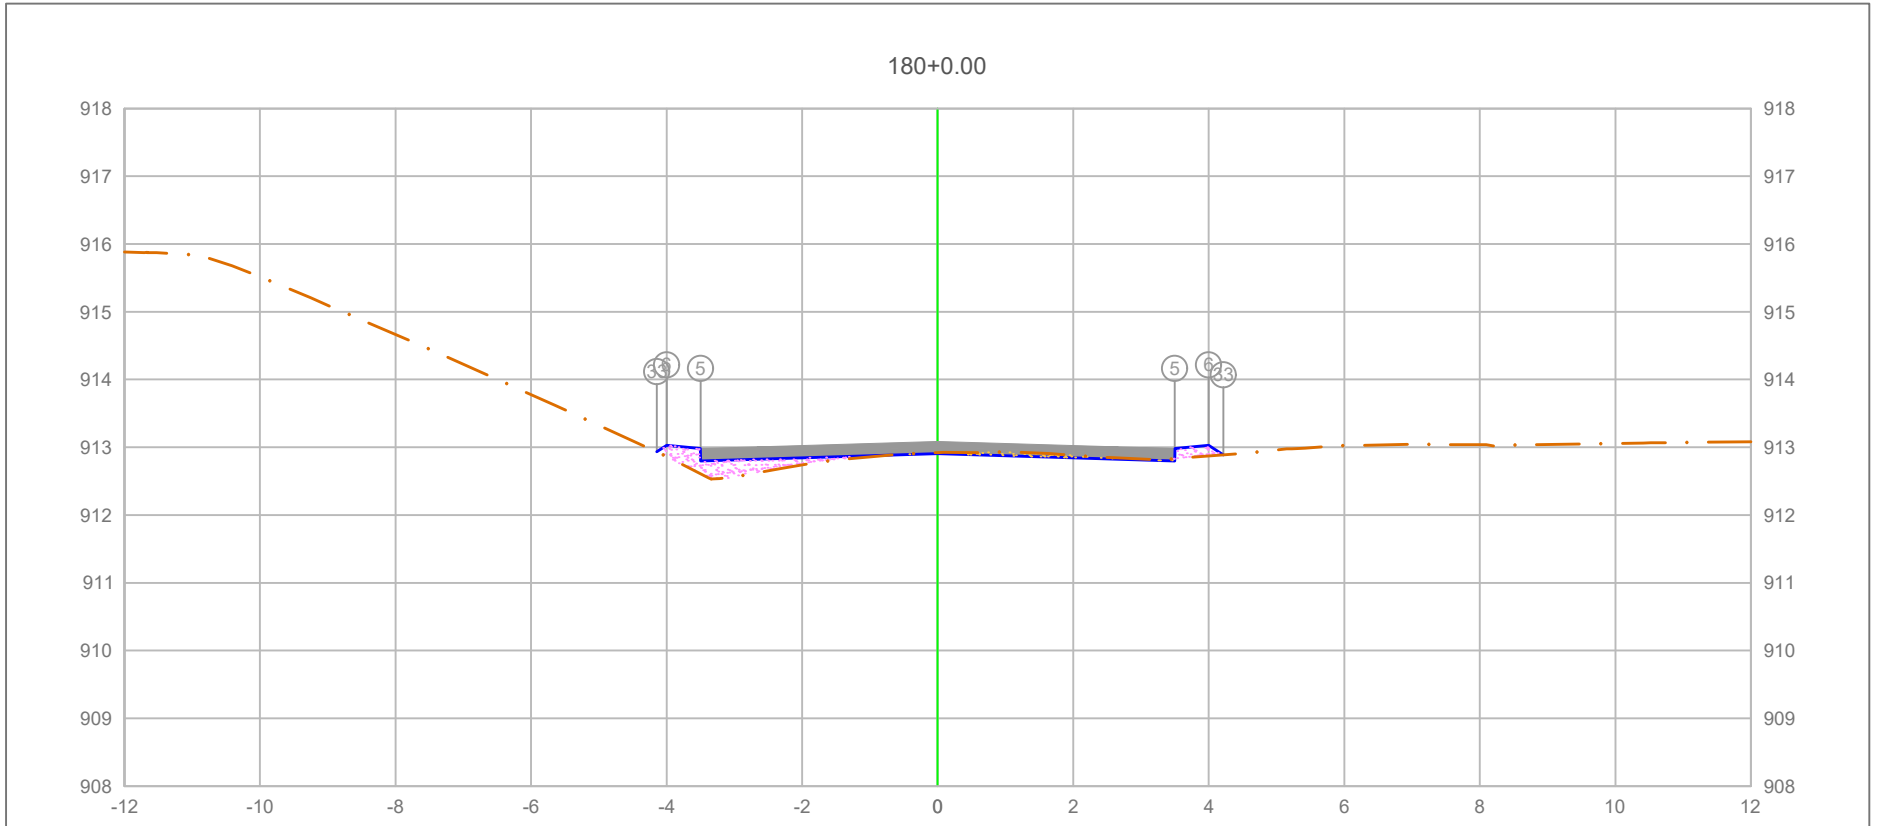

PLATAFORMA ACABADA LADO ESQUERDO	PTO.	5	6	33
	DIST.	-3.500	-4.000	-4.143
	COTA	912.980	913.030	912.935
PLATAFORMA ACABADA LADO DIREITO	PTO.	5	6	33
	DIST.	3.500	4.000	4.214
	COTA	912.980	913.030	912.887

ÁREA DE CORTE
ÁREA DE ATERRO
PERFIL DO TERRENO
PERFIL DA TERRAPLENAGEM
PAVIMENTO

3+600.00


Cota terreno = 912.905
Cota projeto = 912.920

A.corte 1ª. =	0.12 m²	A.aterro =	0.60 m²
A.corte 2ª. ripper =	m²	A.rsm =	m²
A.corte 2ª. explos. =	m²	A.reat. rachão =	m²
A.corte 3ª. =	m²	A.reat. solo =	m²

EMITENTE

OBJETO: NOTA DE SERVIÇO DE PAVIMENTO ACABADO
LOCAL: ESTRADA MUNICIPAL KO-301
ESCALA 1:100 | CÓDIGO NS-TER-01 | FOLHA

ORGÃO DE APROVAÇÃO

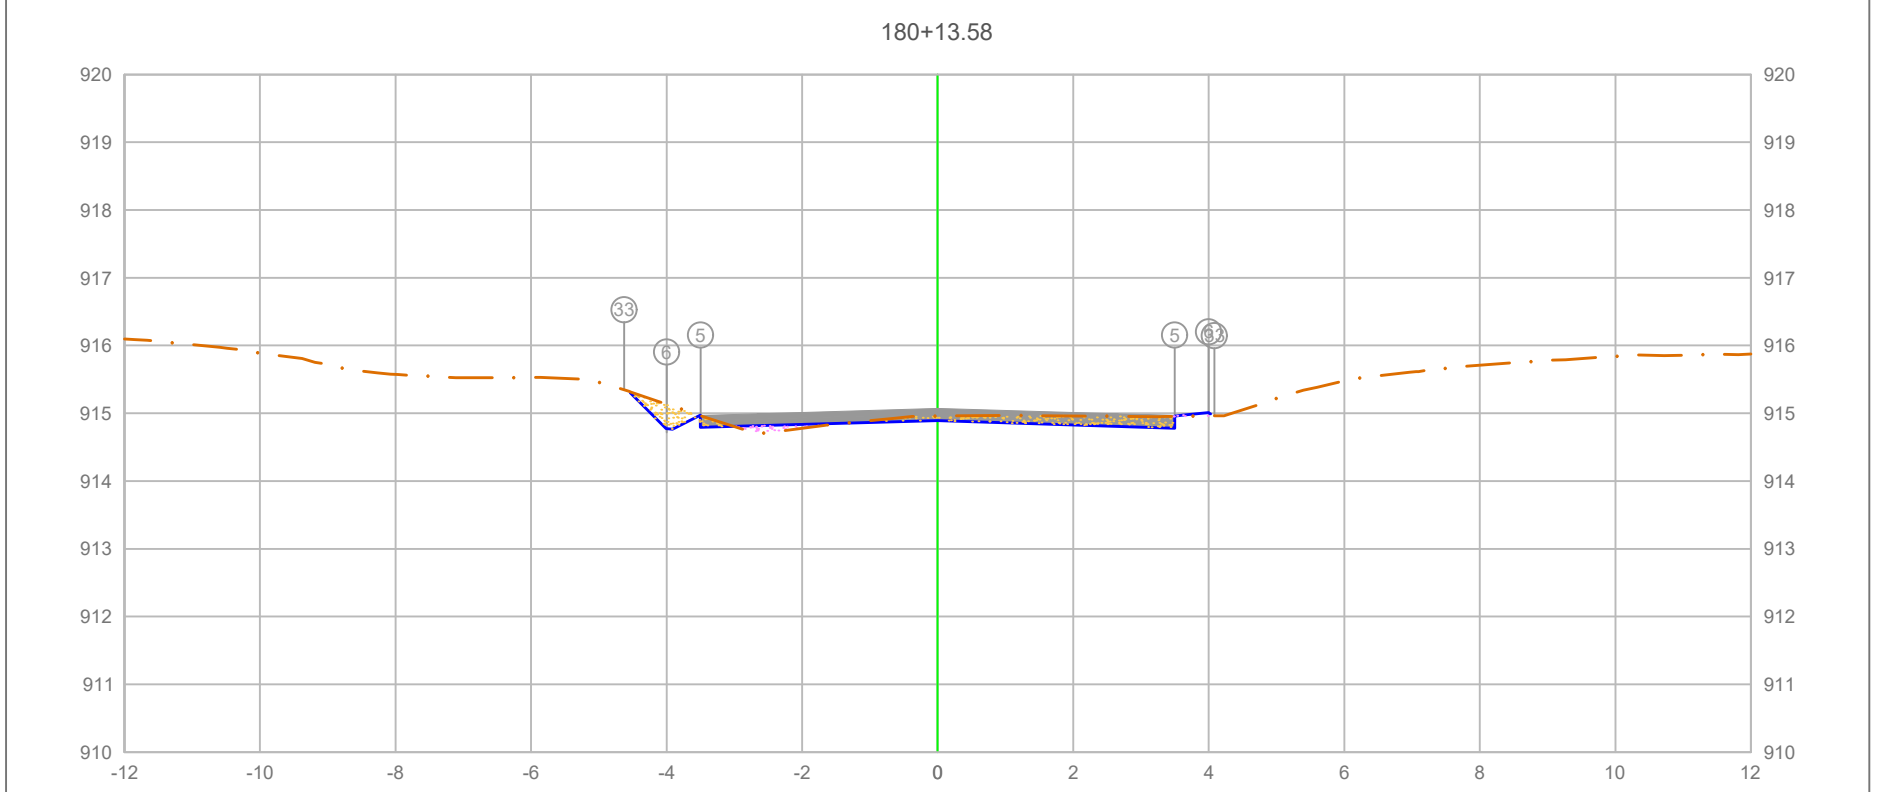

PLATAFORMA ACABADA LADO ESQUERDO	PTO.	5	6	33
	DIST.	-3.500	-4.000	-4.627
	COTA	914.968	914.718	915.345
PLATAFORMA ACABADA LADO DIREITO	PTO.	5	6	33
	DIST.	3.500	4.000	4.085
	COTA	914.968	915.018	914.962

ÁREA DE CORTE
ÁREA DE ATERRO
PERFIL DO TERRENO
PERFIL DA TERRAPLENAGEM
PAVIMENTO

3+613.58


Cota terreno = 914.890
Cota projeto = 914.961

A.corte 1ª. =	0.74 m²	A.aterro =	0.11 m²
A.corte 2ª. ripper =	m²	A.rsm =	m²
A.corte 2ª. explos. =	m²	A.reat. rachão =	m²
A.corte 3ª. =	m²	A.reat. solo =	m²

EMITENTE

OBJETO: NOTA DE SERVIÇO DE PAVIMENTO ACABADO
LOCAL: ESTRADA MUNICIPAL KO-301
ESCALA 1:100 | CÓDIGO NS-TER-01 | FOLHA

ORGÃO DE APROVAÇÃO

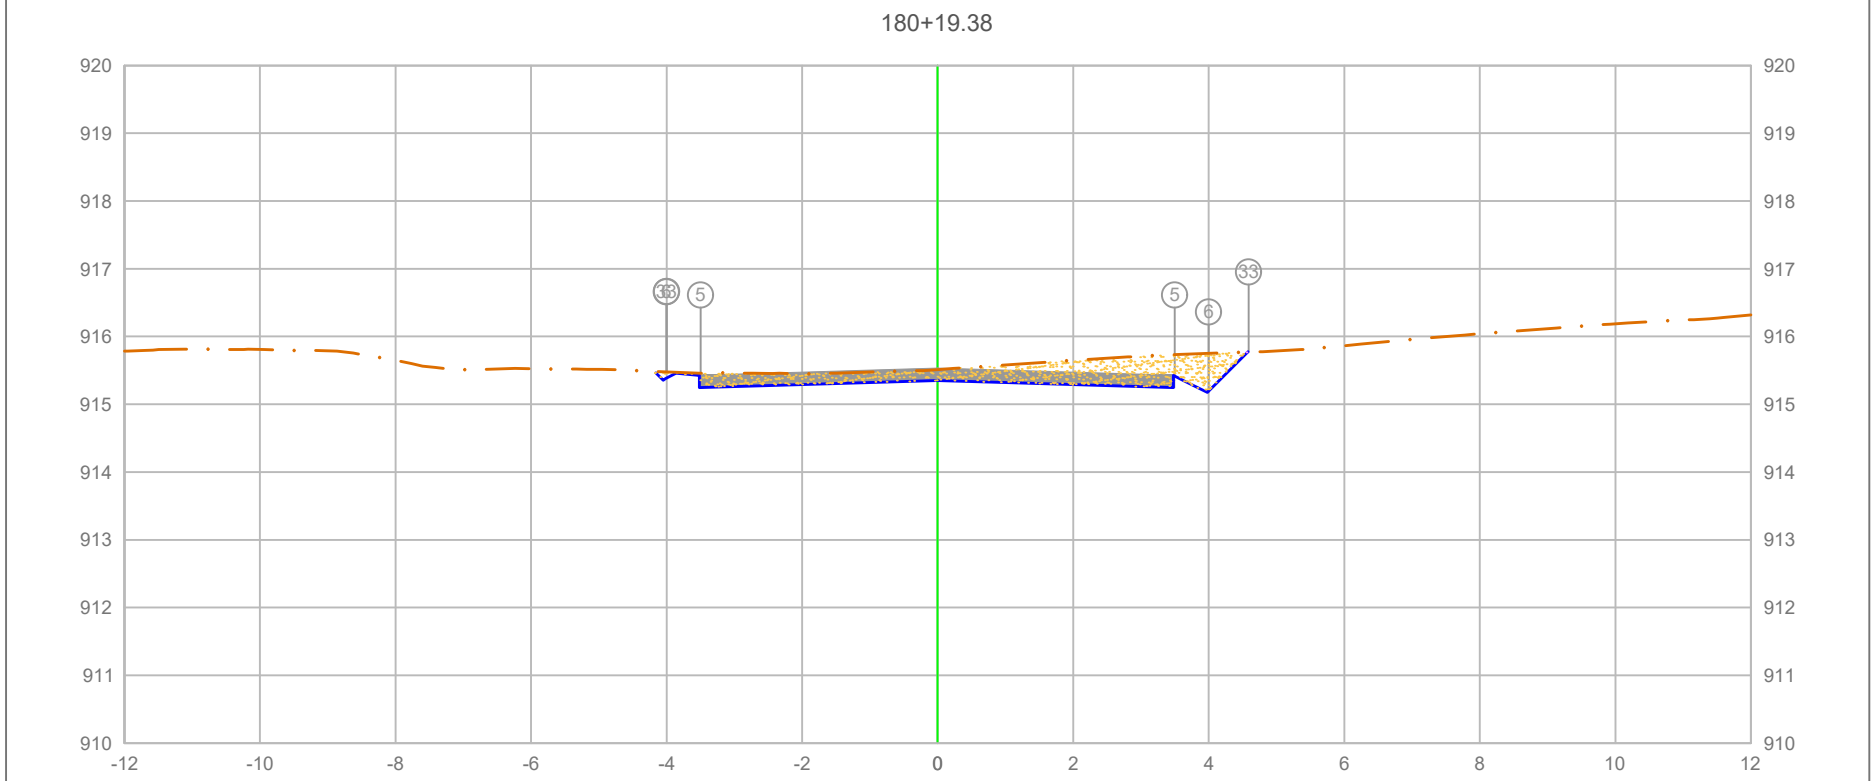

PLATAFORMA ACABADA LADO ESQUERDO	PTO.	5	6	33
	DIST.	-3.500	-4.000	-4.003
	COTA	915.429	915.479	915.477
PLATAFORMA ACABADA LADO DIREITO	PTO.	5	6	33
	DIST.	3.500	4.000	4.589
	COTA	915.429	915.179	915.768

ÁREA DE CORTE
ÁREA DE ATERRO
PERFIL DO TERRENO
PERFIL DA TERRAPLENAGEM
PAVIMENTO

3+619.38


Cota terreno = 915.349
Cota projeto = 915.512

A.corte 1ª. =	2.17 m²	A.aterro =	0.00 m²
A.corte 2ª. ripper =	m²	A.rsm =	m²
A.corte 2ª. explos. =	m²	A.reat. rachão =	m²
A.corte 3ª. =	m²	A.reat. solo =	m²

EMITENTE

OBJETO: NOTA DE SERVIÇO DE PAVIMENTO ACABADO
LOCAL: ESTRADA MUNICIPAL KO-301
ESCALA 1:100 | CÓDIGO NS-TER-01 | FOLHA

ORGÃO DE APROVAÇÃO

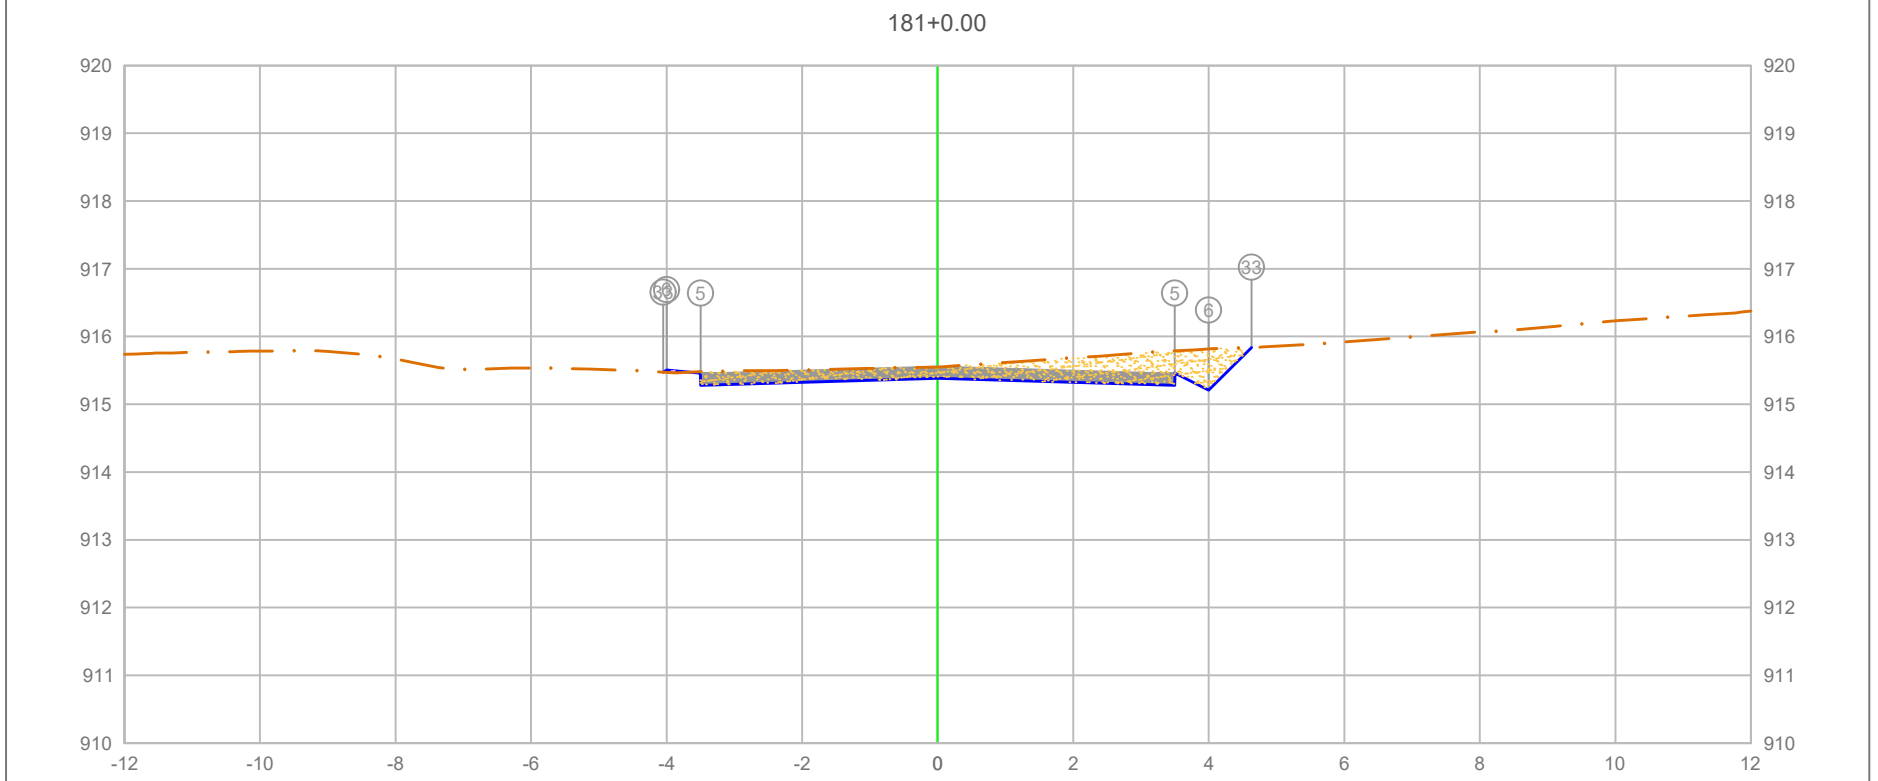

PLATAFORMA ACABADA LADO ESQUERDO	PTO.	5	6	33
	DIST.	-3.500	-4.000	-4.052
	COTA	915.458	915.508	915.473

PLATAFORMA ACABADA LADO DIREITO	PTO.	5	6	33
	DIST.	3.500	4.000	4.630
	COTA	915.458	915.208	915.838

ÁREA DE CORTE
ÁREA DE ATERRO
PERFIL DO TERRENO
PERFIL DA TERRAPLENAGEM
PAVIMENTO

3+620.00

Cota terreno = 915.383
Cota projeto = 915.550

A.corte 1ª. =	2.26 m²	A.aterro =	0.01 m²
A.corte 2ª. ripper =	m²	A.rsm =	m²
A.corte 2ª. explos. =	m²	A.reat. rachão =	m²
A.corte 3ª. =	m²	A.reat. solo =	m²


EMITENTE

OBJETO: NOTA DE SERVIÇO DE PAVIMENTO ACABADO

LOCAL: ESTRADA MUNICIPAL KO-301

ESCALA 1:100 | CÓDIGO NS-TER-01 | FOLHA

ORGÃO DE APROVAÇÃO

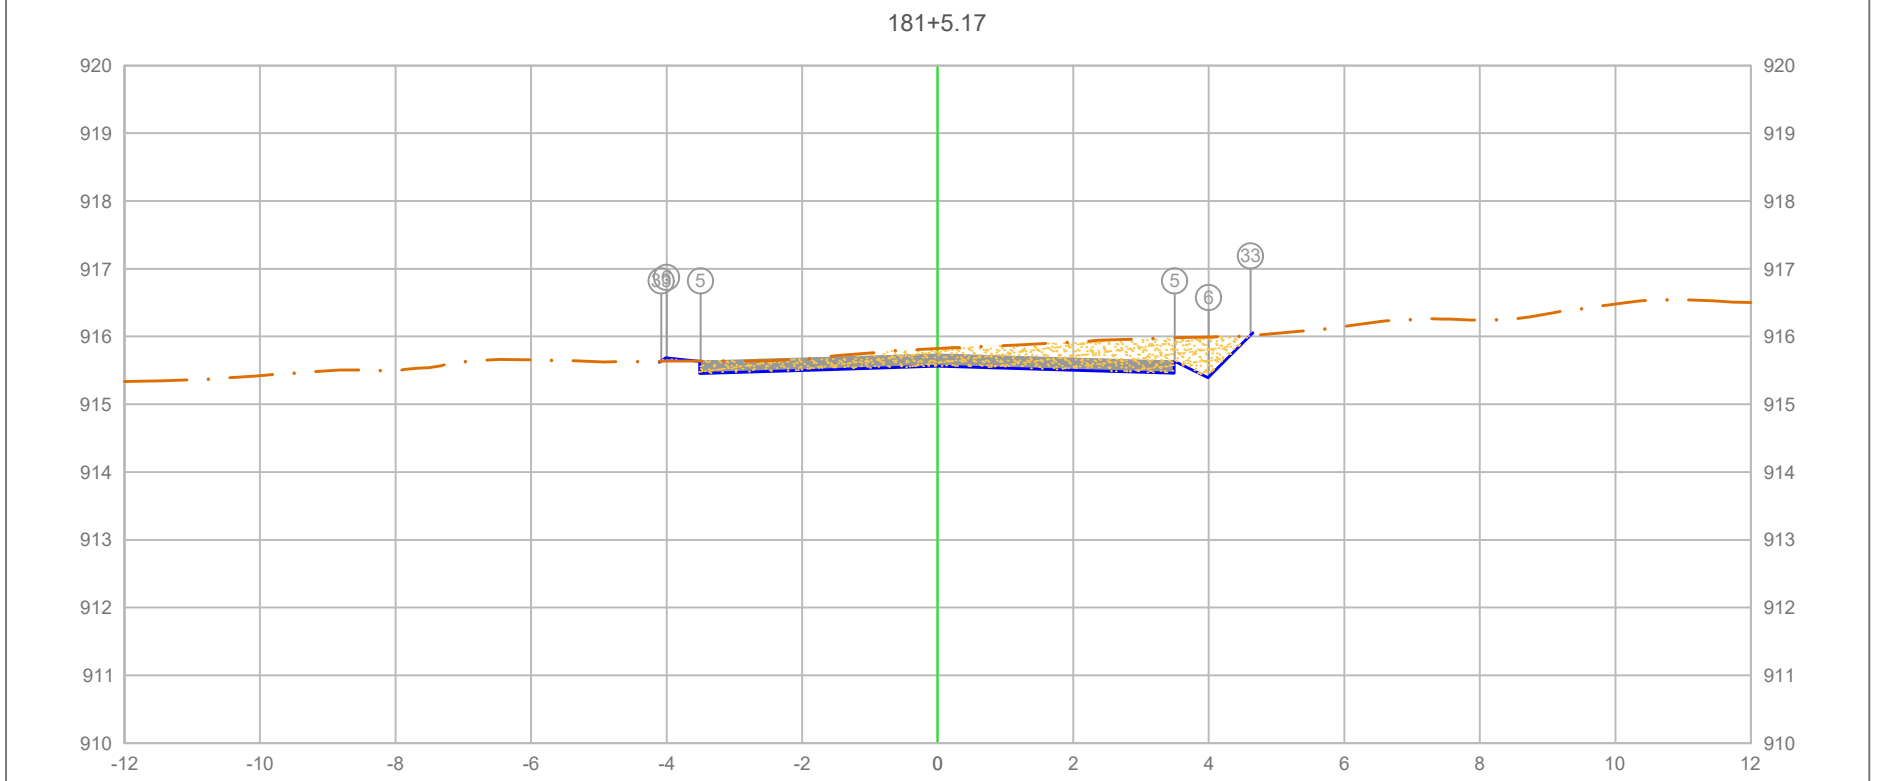

PLATAFORMA ACABADA LADO ESQUERDO	PTO.			5	6	33
	DIST.			-3.500	-4.000	-4.079
	COTA			915.639	915.689	915.636
PLATAFORMA ACABADA LADO DIREITO	PTO.	5	6	33		
	DIST.	3.500	4.000	4.618		
	COTA	915.639	915.389	916.007		

ÁREA DE CORTE
ÁREA DE ATERRO
PERFIL DO TERRENO
PERFIL DA TERRAPLENAGEM
PAVIMENTO

3+625.17

Cota terreno = 915.563
Cota projeto = 915.823

A.corte 1ª. =	2.49 m²	A.aterro =	0.01 m²
A.corte 2ª. ripper =	m²	A.rsm =	m²
A.corte 2ª. explos. =	m²	A.reat. rachão =	m²
A.corte 3ª. =	m²	A.reat. solo =	m²


EMITENTE

OBJETO: NOTA DE SERVIÇO DE PAVIMENTO ACABADO

LOCAL: ESTRADA MUNICIPAL KO-301

ESCALA	CÓDIGO	FOLHA
1:100	NS-TER-01	

ORGÃO DE APROVAÇÃO

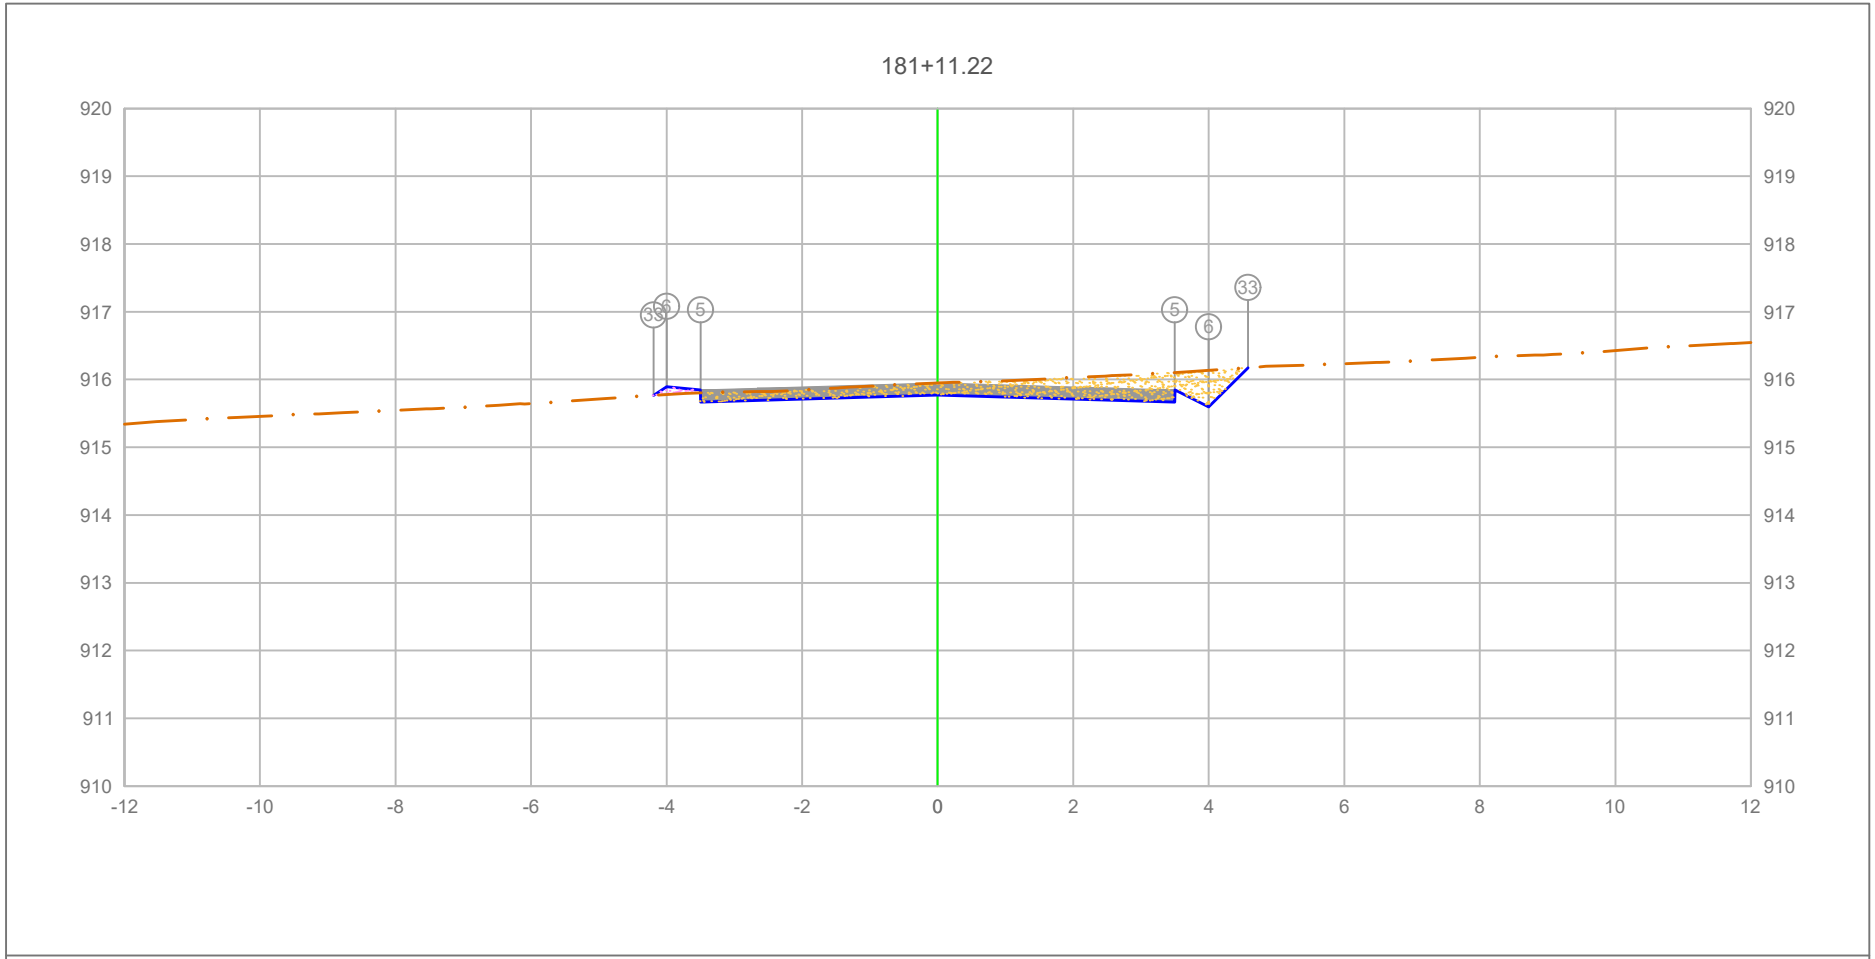

PLATAFORMA ACABADA LADO ESQUERDO	PTO.			5	6	33
	DIST.			-3.500	-4.000	-4.192
	COTA			915.846	915.896	915.768
PLATAFORMA ACABADA LADO DIREITO	PTO.	5	6	33		
	DIST.	3.500	4.000	4.578		
	COTA	915.846	915.596	916.174		

ÁREA DE CORTE
ÁREA DE ATERRO
PERFIL DO TERRENO
PERFIL DA TERRAPLENAGEM
PAVIMENTO

3+631.22


Cota terreno = 915.771
Cota projeto = 915.951

A.corte 1ª. =	1.93 m²	A.aterro =	0.05 m²
A.corte 2ª. ripper =	m²	A.rsm =	m²
A.corte 2ª. explos. =	m²	A.reat. rachão =	m²
A.corte 3ª. =	m²	A.reat. solo =	m²

EMITENTE

OBJETO: NOTA DE SERVIÇO DE PAVIMENTO ACABADO
LOCAL: ESTRADA MUNICIPAL KO-301
ESCALA 1:100 | CÓDIGO NS-TER-01 | FOLHA

ORGÃO DE APROVAÇÃO

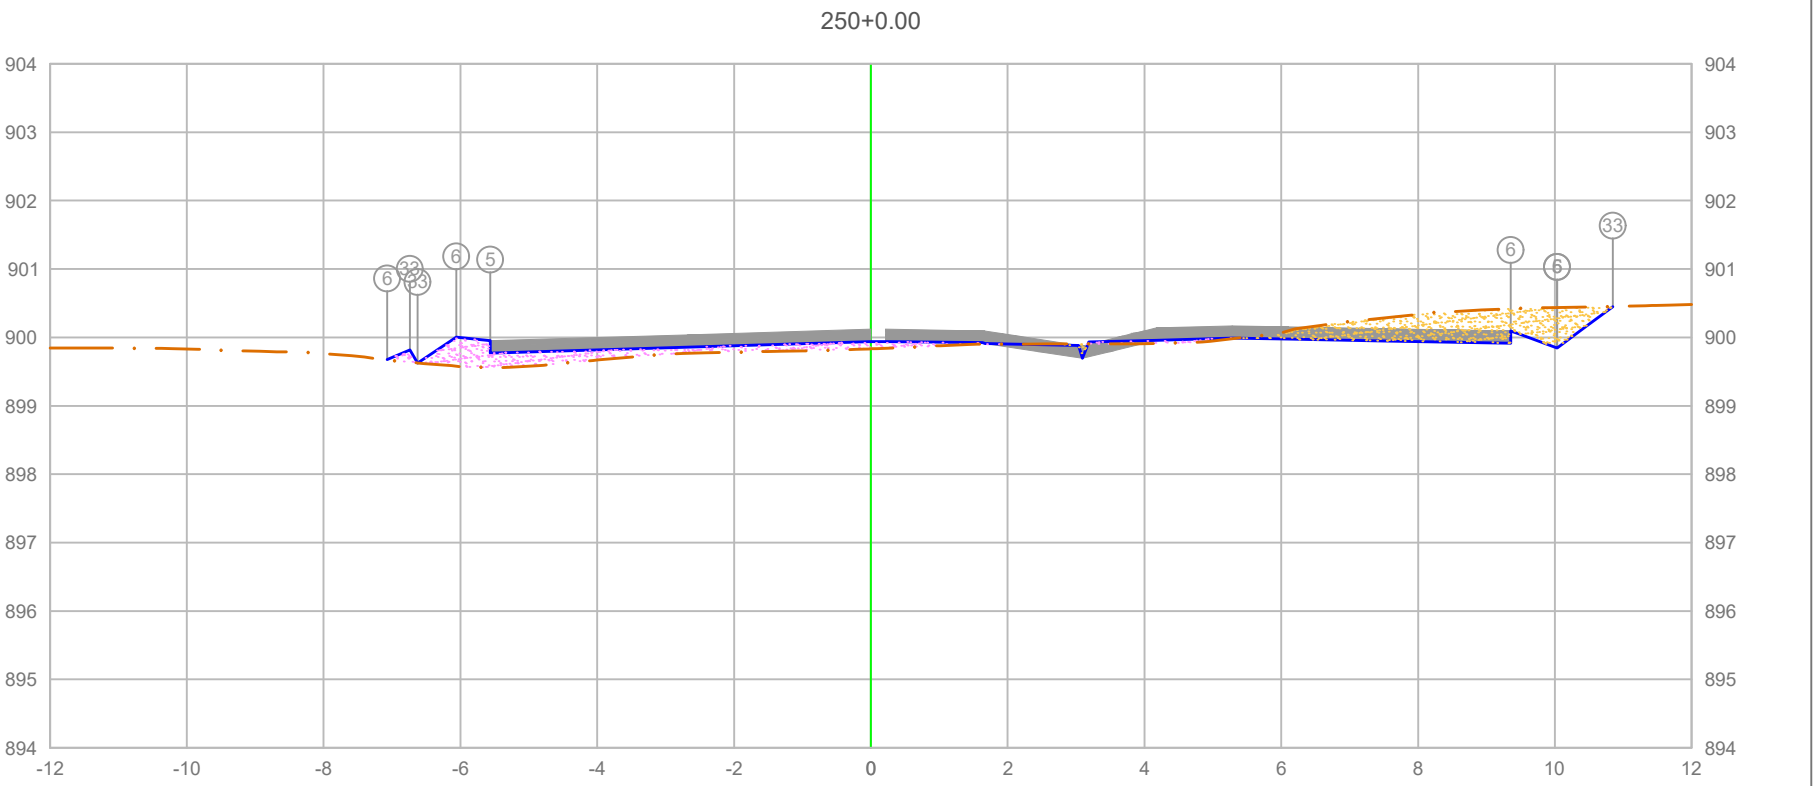

PLATAFORMA ACABADA LADO ESQUERDO — PTO. / DIST. / COTA

PLATAFORMA ACABADA LADO DIREITO — PTO. / DIST. / COTA

ÁREA DE CORTE
ÁREA DE ATERRO
PERFIL DO TERRENO
PERFIL DA TERRAPLENAGEM
PAVIMENTO

5+000.00

Cota terreno = 899.939
Cota projeto = 899.834


A.corte 1ª. =	1.76	m²	A.aterro =	1.28	m²	EMITENTE	
A.corte 2ª. ripper =		m²	A.rsm =		m²		
A.corte 2ª. explos. =		m²	A.reat. rachão =		m²		
A.corte 3ª. =		m²	A.reat. solo =		m²		

OBJETO: NOTA DE SERVIÇO DE PAVIMENTO ACABADO

LOCAL: ESTRADA MUNICIPAL KO-301

ESCALA	CÓDIGO	FOLHA
1:100	NS-TER-01	

ORGÃO DE APROVAÇÃO

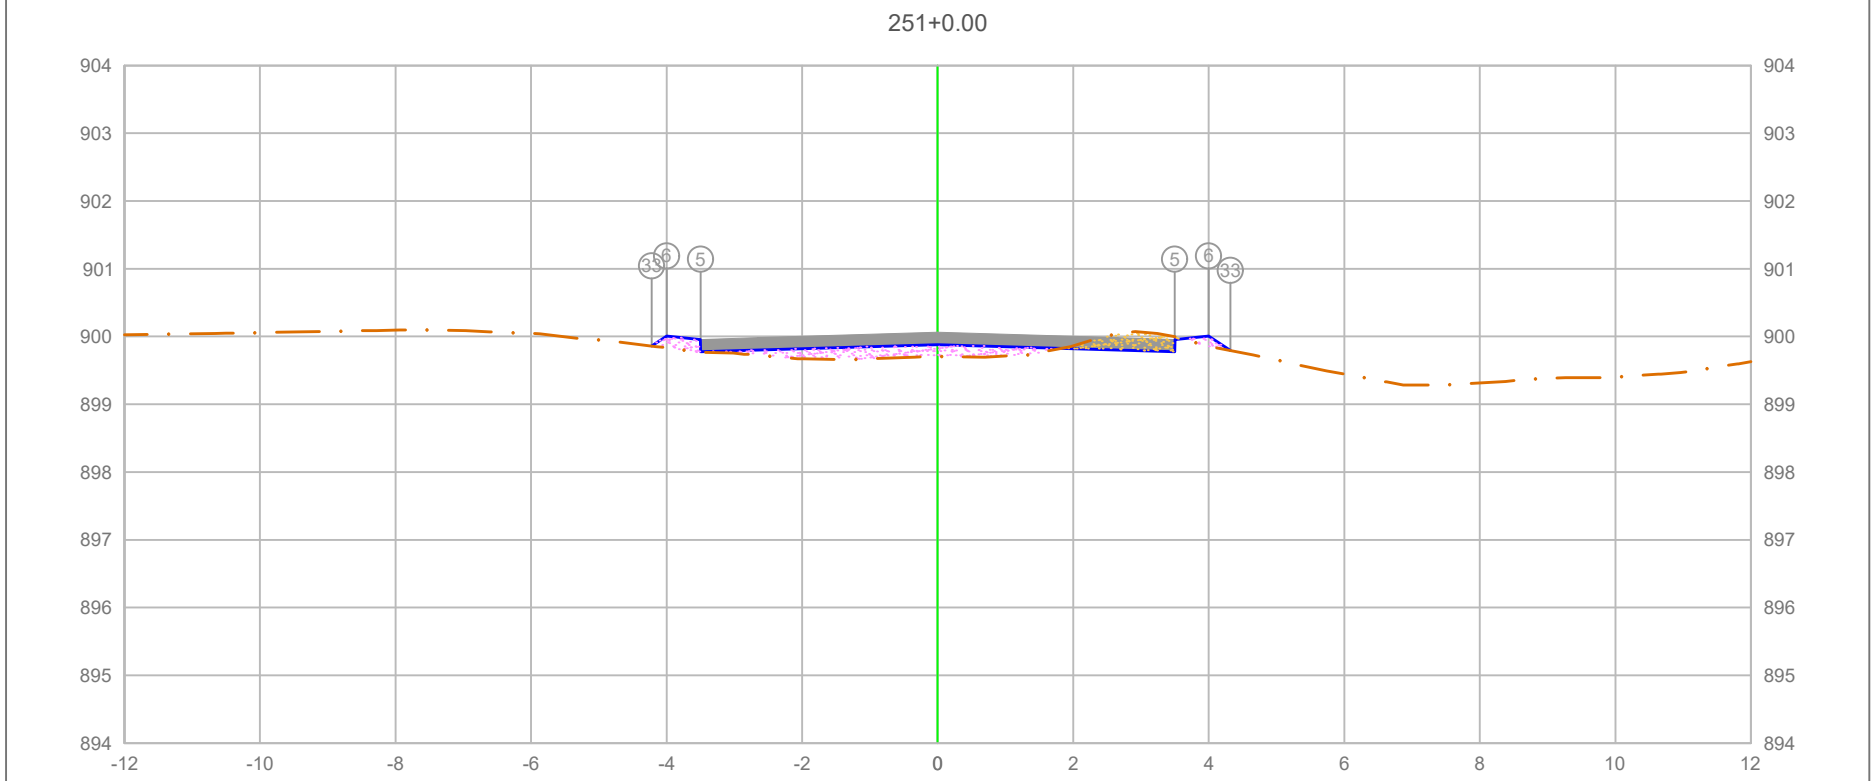

		5	6	33
PLATAFORMA ACABADA LADO ESQUERDO	PTO.			
	DIST.	-3.500	-4.000	-4.221
	COTA	899.957	900.007	899.859

		5	6	33
PLATAFORMA ACABADA LADO DIREITO	PTO.			
	DIST.	3.500	4.000	4.318
	COTA	899.957	900.007	899.795

ÁREA DE CORTE
ÁREA DE ATERRO
PERFIL DO TERRENO
PERFIL DA TERRAPLENAGEM
PAVIMENTO

5+020.00

Cota terreno = 899.882
Cota projeto = 899.704

A.corte 1ª. =	0.32 m²	A.aterro =	0.86 m²
A.corte 2ª. ripper =	m²	A.rsm =	m²
A.corte 2ª. explos. =	m²	A.reat. rachão =	m²
A.corte 3ª. =	m²	A.reat. solo =	m²


EMITENTE

OBJETO: NOTA DE SERVIÇO DE PAVIMENTO ACABADO

LOCAL: ESTRADA MUNICIPAL KO-301

ESCALA 1:100 | CÓDIGO NS-TER-01 | FOLHA

ORGÃO DE APROVAÇÃO

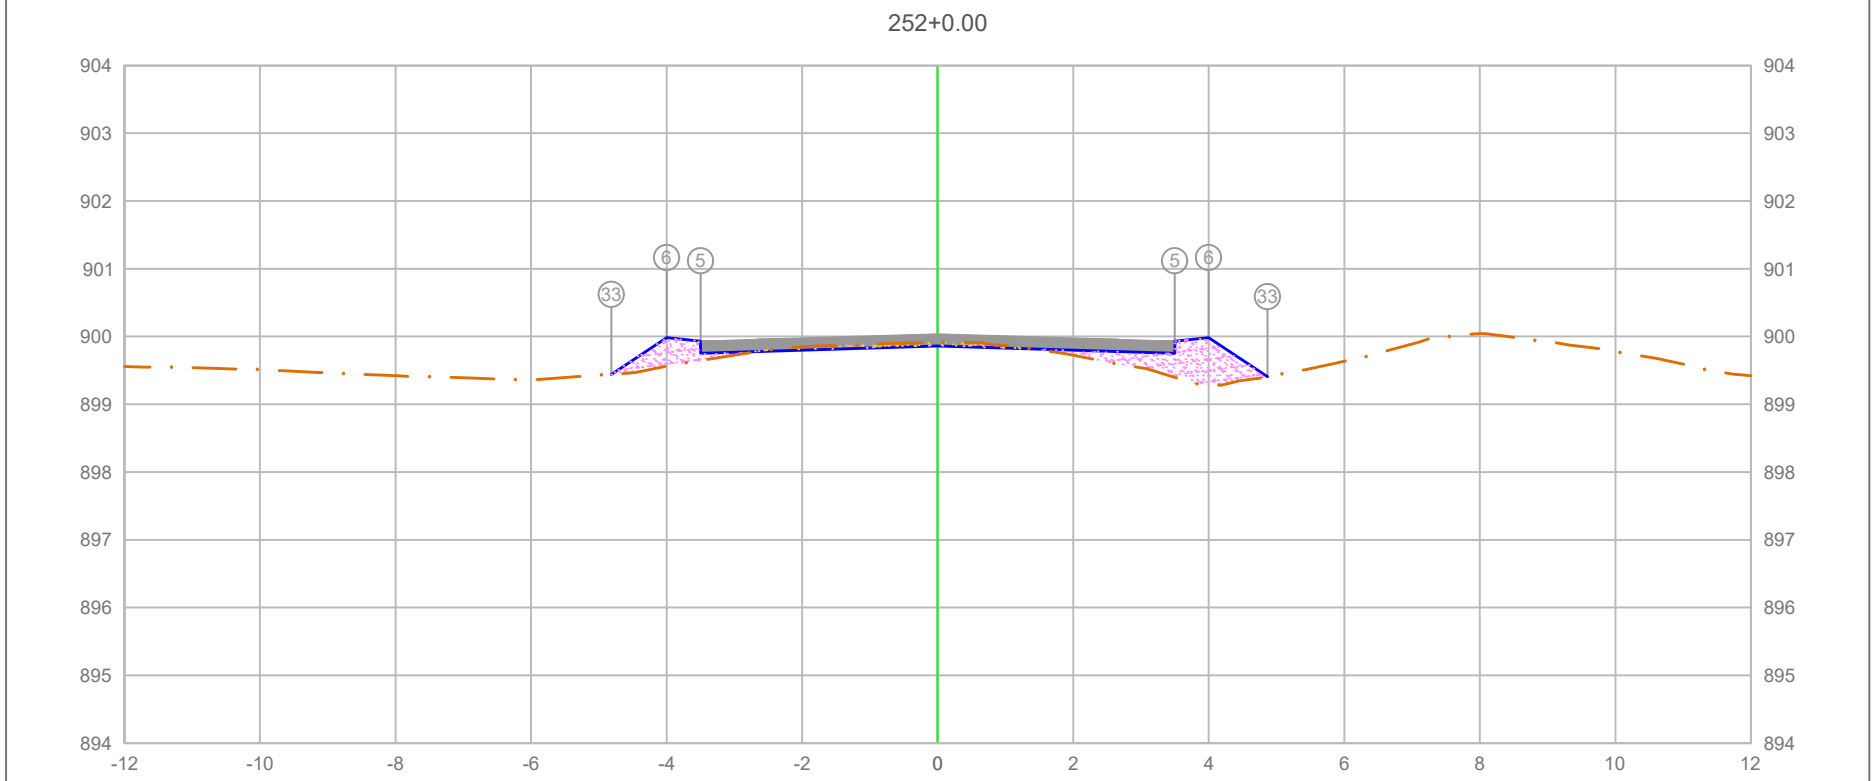


PLATAFORMA ACABADA LADO ESQUERDO	PTO.			5 / 6 / 33
	DIST.			-3.500 / -4.000 / 4.818
	COTA			899.933 / 899.[illegible] / 899.438
PLATAFORMA ACABADA LADO DIREITO	PTO.	5	6	33
	DIST.	3.500	4.000	4.865
	COTA	899.933	899.983	899.406

ÁREA DE CORTE
ÁREA DE ATERRO
PERFIL DO TERRENO
PERFIL DA TERRAPLENAGEM
PAVIMENTO

5+040.00

Cota terreno = 899.858
Cota projeto = 899.914

A.corte 1ª. = 0.20 m²	A.aterro = 1.35 m²	EMITENTE	OBJETO: NOTA DE SERVIÇO DE PAVIMENTO ACABADO
A.corte 2ª. ripper = m²	A.rsm = m²		LOCAL: ESTRADA MUNICIPAL KO-301
A.corte 2ª. explos. = m²	A.reat. rachão = m²		ESCALA 1:100 / CÓDIGO NS-TER-01 / FOLHA
A.corte 3ª. = m²	A.reat. solo = m²		ORGÃO DE APROVAÇÃO

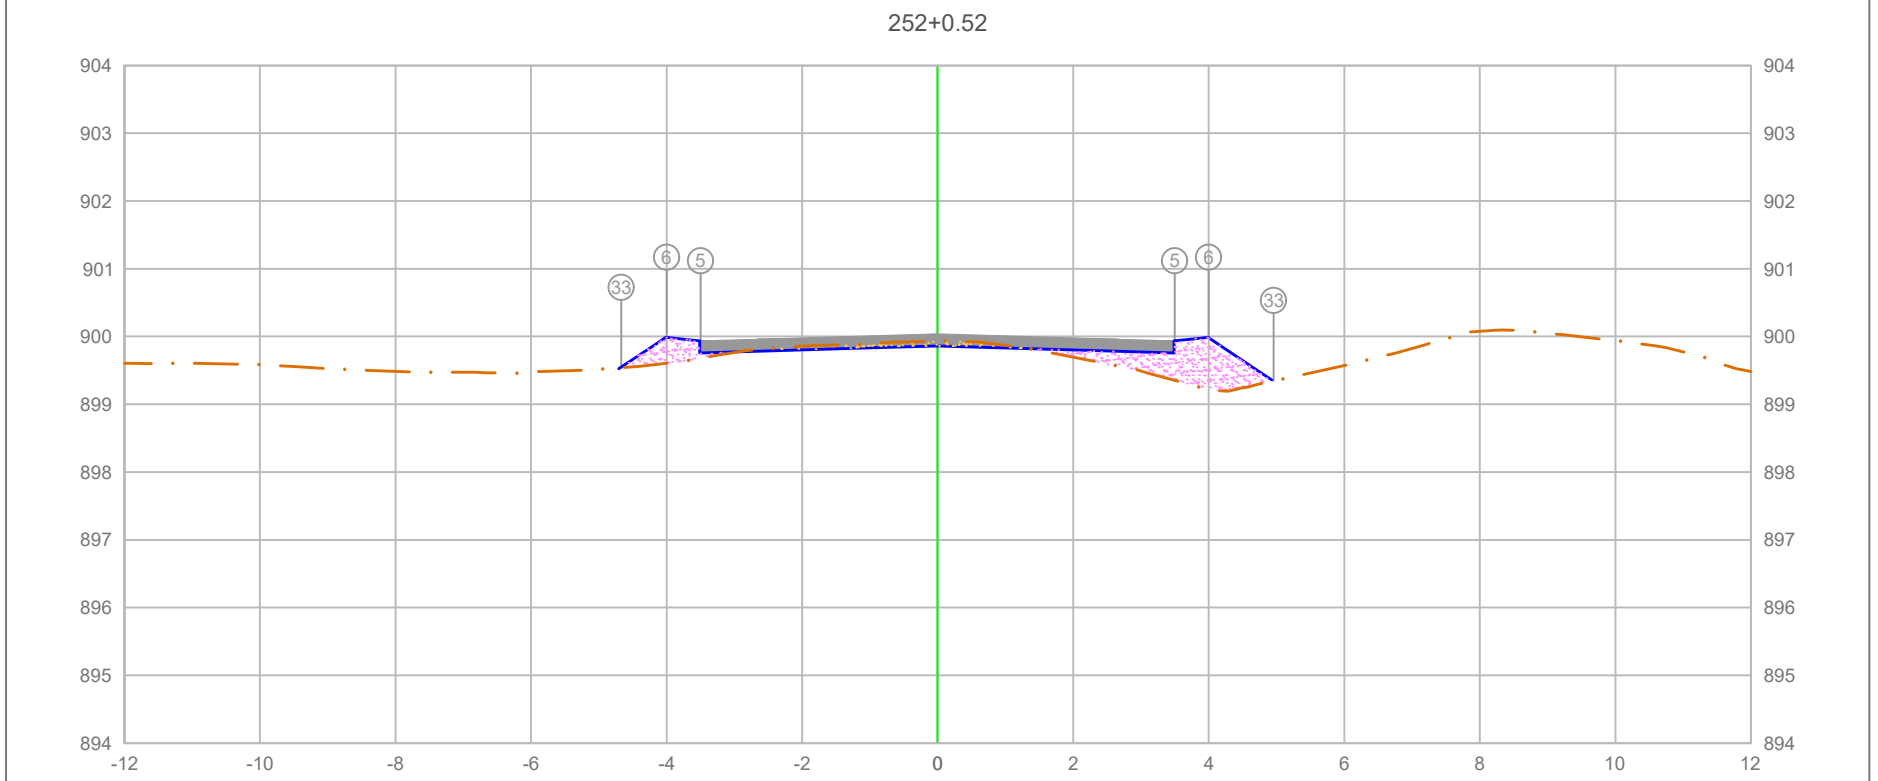

PLATAFORMA ACABADA LADO ESQUERDO	PTO.	5	6	33
	DIST.	-3.500	-4.000	-4.669
	COTA	899.937	899.987	899.540

PLATAFORMA ACABADA LADO DIREITO	PTO.	5	6	33
	DIST.	3.500	4.000	4.959
	COTA	899.937	899.987	899.347

ÁREA DE CORTE
ÁREA DE ATERRO
PERFIL DO TERRENO
PERFIL DA TERRAPLENAGEM
PAVIMENTO

5+040.52

Cota terreno = 899.862
Cota projeto = 899.934

A.corte 1ª. =	0.24 m²	A.aterro =	1.45 m²
A.corte 2ª. ripper =	m²	A.rsm =	m²
A.corte 2ª. explos. =	m²	A.reat. rachão =	m²
A.corte 3ª. =	m²	A.reat. solo =	m²


EMITENTE

OBJETO: NOTA DE SERVIÇO DE PAVIMENTO ACABADO

LOCAL: ESTRADA MUNICIPAL KO-301

ESCALA	CÓDIGO	FOLHA
1:100	NS-TER-01	

ORGÃO DE APROVAÇÃO

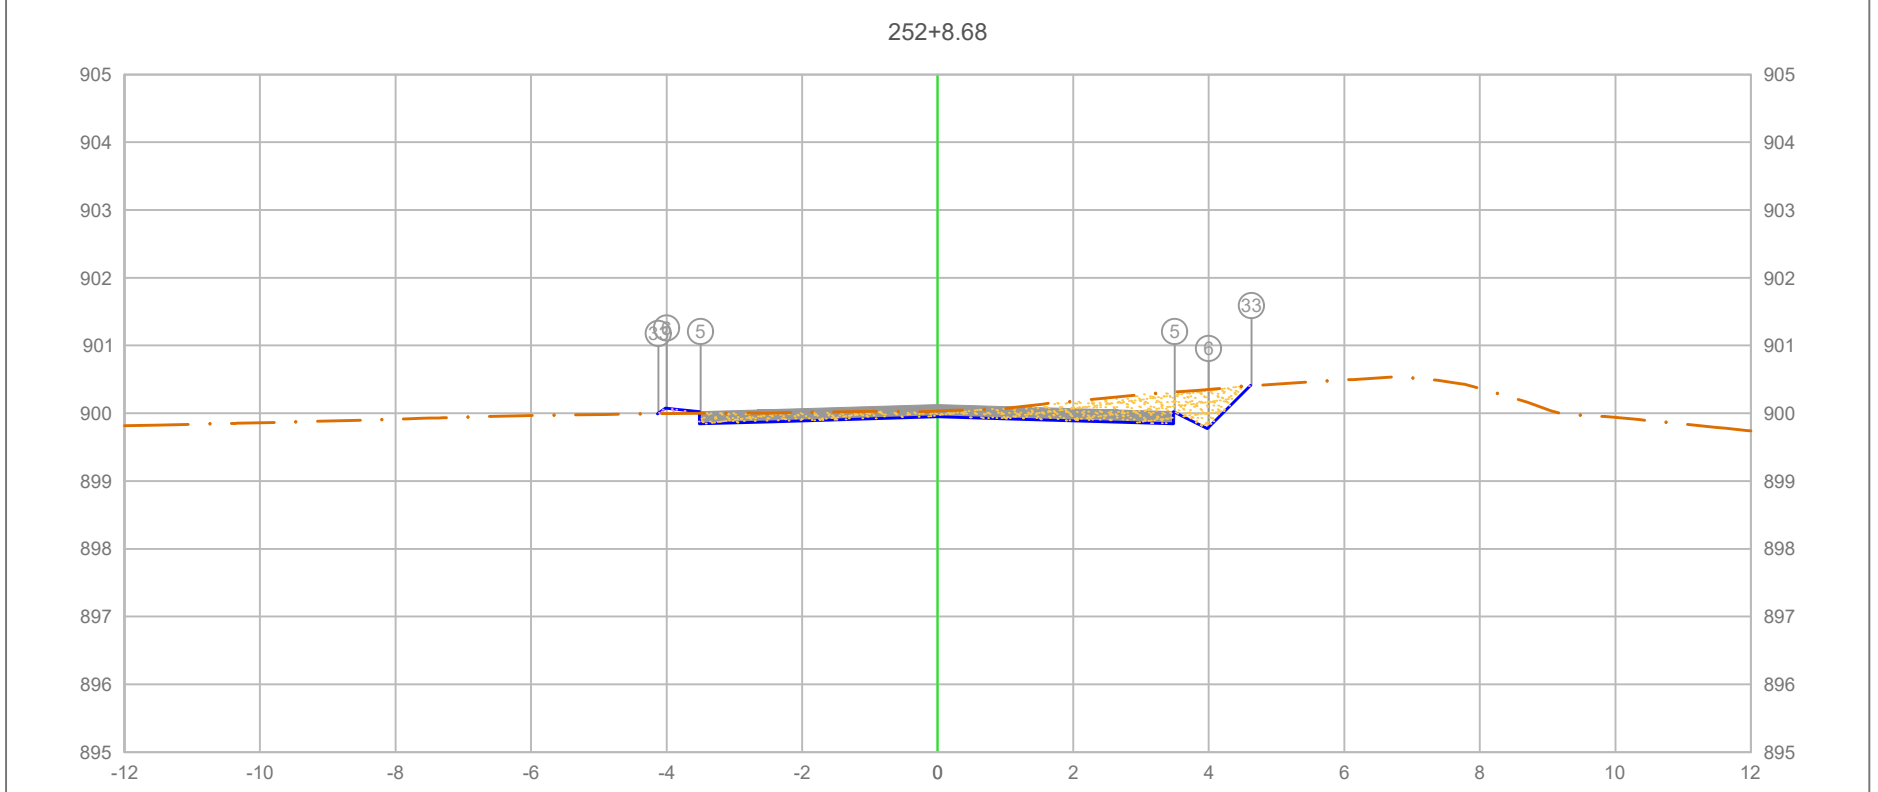

PLATAFORMA ACABADA LADO ESQUERDO	PTO.		5	6	33
	DIST.		-3.500	-4.000	-4.120
	COTA		900.024	900.074	899.994
PLATAFORMA ACABADA LADO DIREITO	PTO.	5	6	33
	DIST.	3.500	4.000	4.631
	COTA	900.024	899.774	900.405

ÁREA DE CORTE
ÁREA DE ATERRO
PERFIL DO TERRENO
PERFIL DA TERRAPLENAGEM
PAVIMENTO

5+048.68

Cota terreno = 899.949
Cota projeto = 900.032

A.corte 1ª. =	1.72	m²	A.aterro =	0.03	m²
A.corte 2ª. ripper =		m²	A.rsm =		m²
A.corte 2ª. explos. =		m²	A.reat. rachão =		m²
A.corte 3ª. =		m²	A.reat. solo =		m²

EMITENTE


OBJETO: NOTA DE SERVIÇO DE PAVIMENTO ACABADO

LOCAL: ESTRADA MUNICIPAL KO-301

ESCALA 1:100 | CÓDIGO NS-TER-01 | FOLHA

ORGÃO DE APROVAÇÃO

252+16.83

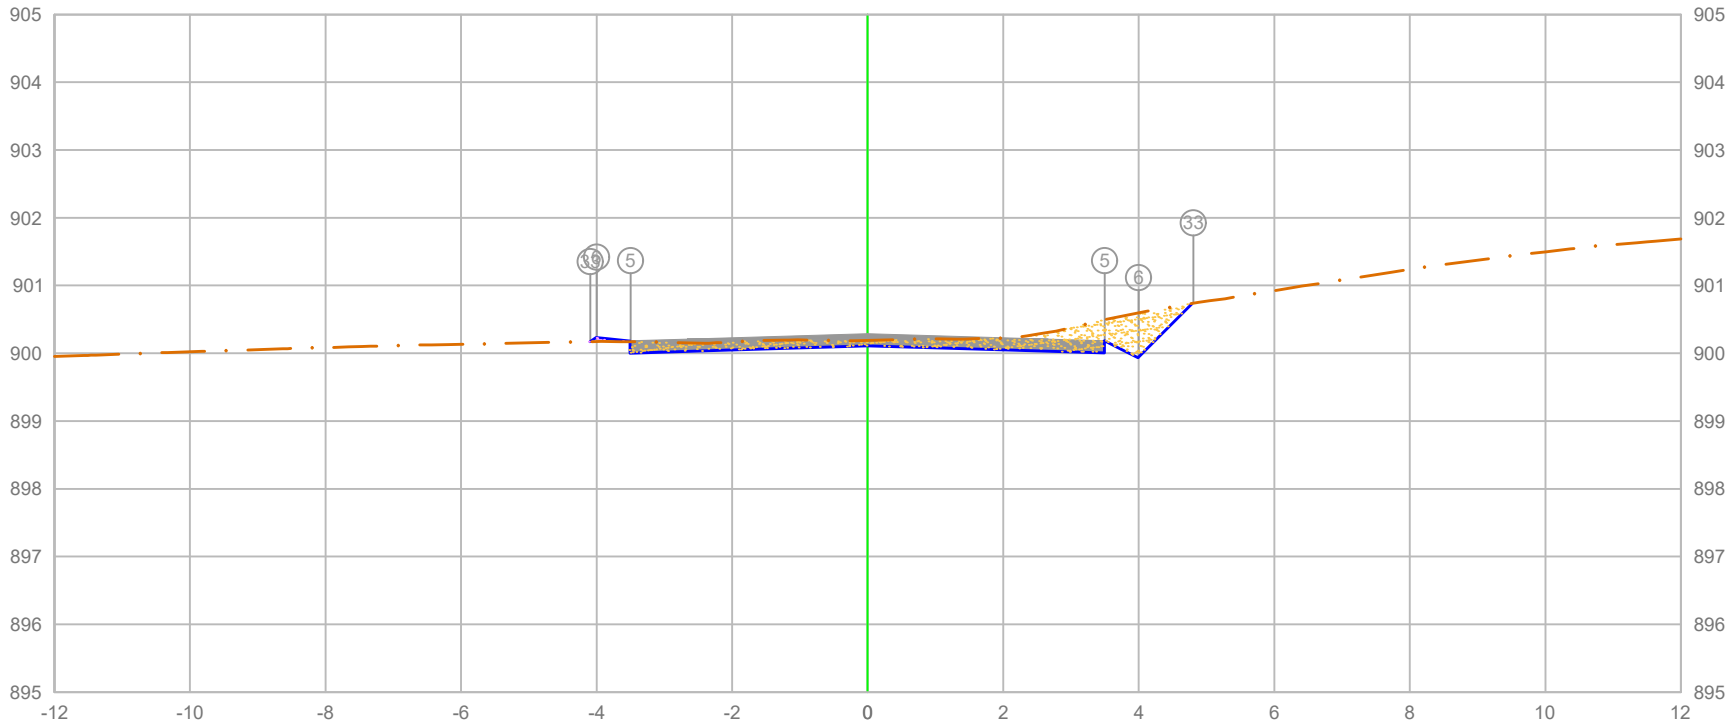

PLATAFORMA ACABADA LADO ESQUERDO	PTO.		5	6	33
	DIST.		-3.500	-4.000	-4.093
	COTA		900.183	900.233	900.171
PLATAFORMA ACABADA LADO DIREITO	PTO.	5	6	33
	DIST.	3.500	4.000	4.805
	COTA	900.183	899.933	900.739

ÁREA DE CORTE
ÁREA DE ATERRO
PERFIL DO TERRENO
PERFIL DA TERRAPLENAGEM
PAVIMENTO

5+056.83

Cota terreno = 900.108
Cota projeto = 900.190

A.corte 1ª. =	1.65 m²	A.aterro =	0.02 m²
A.corte 2ª. ripper =	m²	A.rsm =	m²
A.corte 2ª. explos. =	m²	A.reat. rachão =	m²
A.corte 3ª. =	m²	A.reat. solo =	m²


EMITENTE

OBJETO: NOTA DE SERVIÇO DE PAVIMENTO ACABADO

LOCAL: ESTRADA MUNICIPAL KO-301

ESCALA 1:100 | CÓDIGO NS-TER-01 | FOLHA

ORGÃO DE APROVAÇÃO

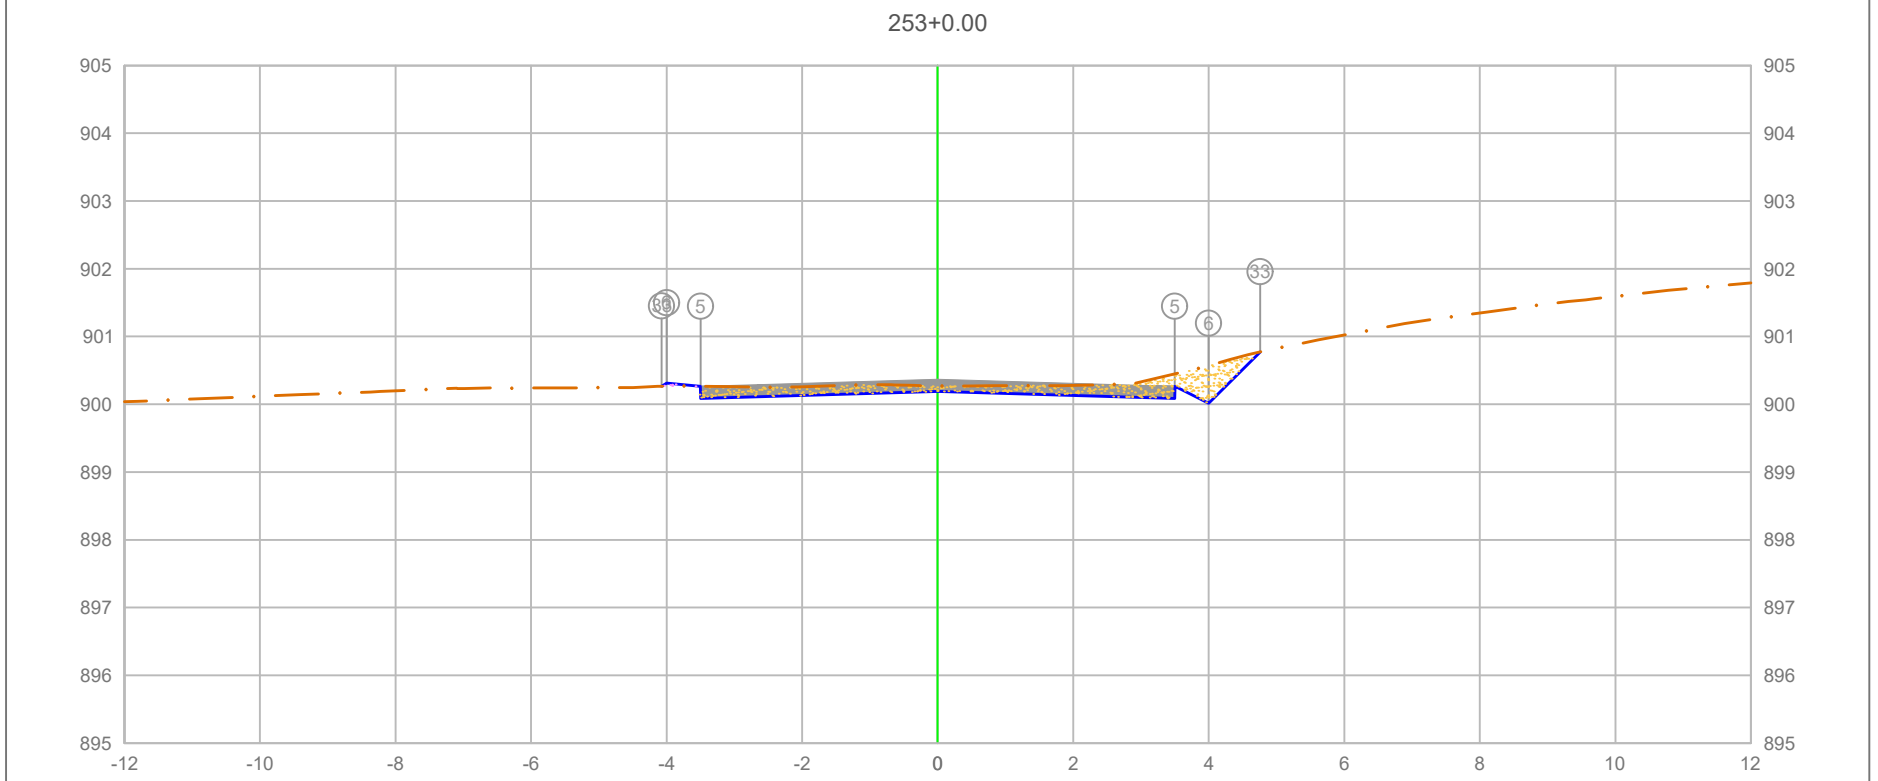

PLATAFORMA ACABADA LADO ESQUERDO	PTO.				5	6	33
	DIST.				-3.500	-4.000	-4.073
	COTA				900.264	900.314	900.266


PLATAFORMA ACABADA LADO DIREITO	PTO.	5	6	33
	DIST.	3.500	4.000	4.757
	COTA	900.264	900.014	900.772

ÁREA DE CORTE
ÁREA DE ATERRO
PERFIL DO TERRENO
PERFIL DA TERRAPLENAGEM
PAVIMENTO

5+060.00

Cota terreno = 900.189
Cota projeto = 900.269

A.corte 1ª. = 1.42 m²	A.aterro = 0.01 m²	EMITENTE	OBJETO: NOTA DE SERVIÇO DE PAVIMENTO ACABADO
A.corte 2ª. ripper = m²	A.rsm = m²		LOCAL: ESTRADA MUNICIPAL KO-301
A.corte 2ª. explos. = m²	A.reat. rachão = m²		ESCALA 1:100 / CÓDIGO NS-TER-01 / FOLHA
A.corte 3ª. = m²	A.reat. solo = m²		ORGÃO DE APROVAÇÃO

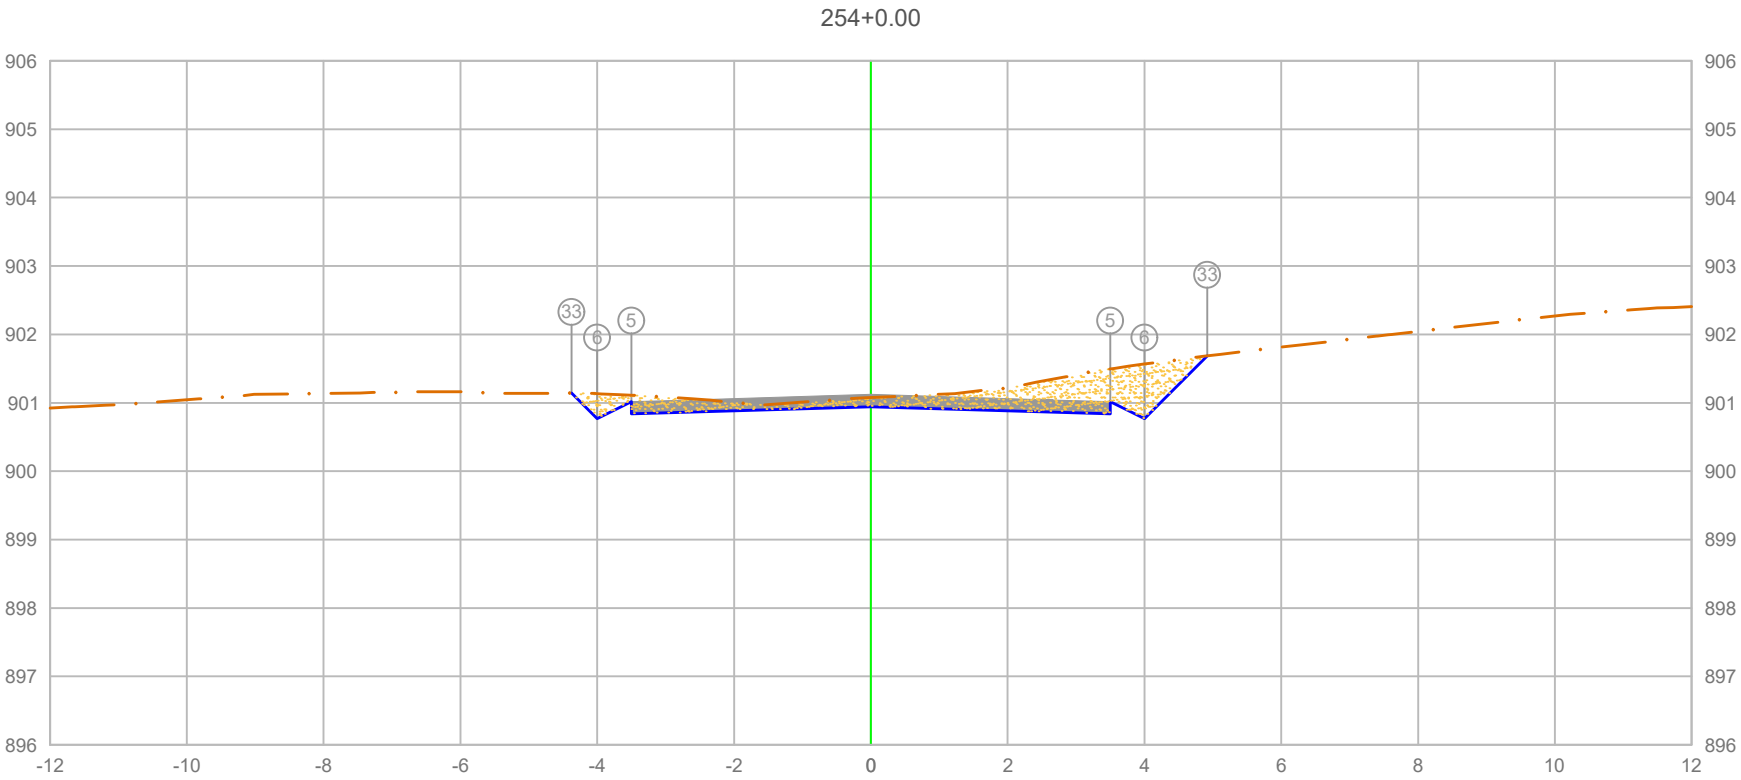

PLATAFORMA ACABADA LADO ESQUERDO	PTO.			5	6	33
	DIST.			-3.500	-4.000	-4.376
	COTA			901.018	900.768	901.143
PLATAFORMA ACABADA LADO DIREITO	PTO.	5	6	33		
	DIST.	3.500	4.000	4.920		
	COTA	901.018	900.768	901.688		

ÁREA DE CORTE
ÁREA DE ATERRO
PERFIL DO TERRENO
PERFIL DA TERRAPLENAGEM
PAVIMENTO

5+080.00


Cota terreno = 900.943
Cota projeto = 901.077

A.corte 1ª. =	2.58 m²	A.aterro =	0.00 m²
A.corte 2ª. ripper =	m²	A.rsm =	m²
A.corte 2ª. explos. =	m²	A.reat. rachão =	m²
A.corte 3ª. =	m²	A.reat. solo =	m²

EMITENTE

OBJETO: NOTA DE SERVIÇO DE PAVIMENTO ACABADO
LOCAL: ESTRADA MUNICIPAL KO-301
ESCALA 1:100 | CÓDIGO NS-TER-01 | FOLHA

ORGÃO DE APROVAÇÃO

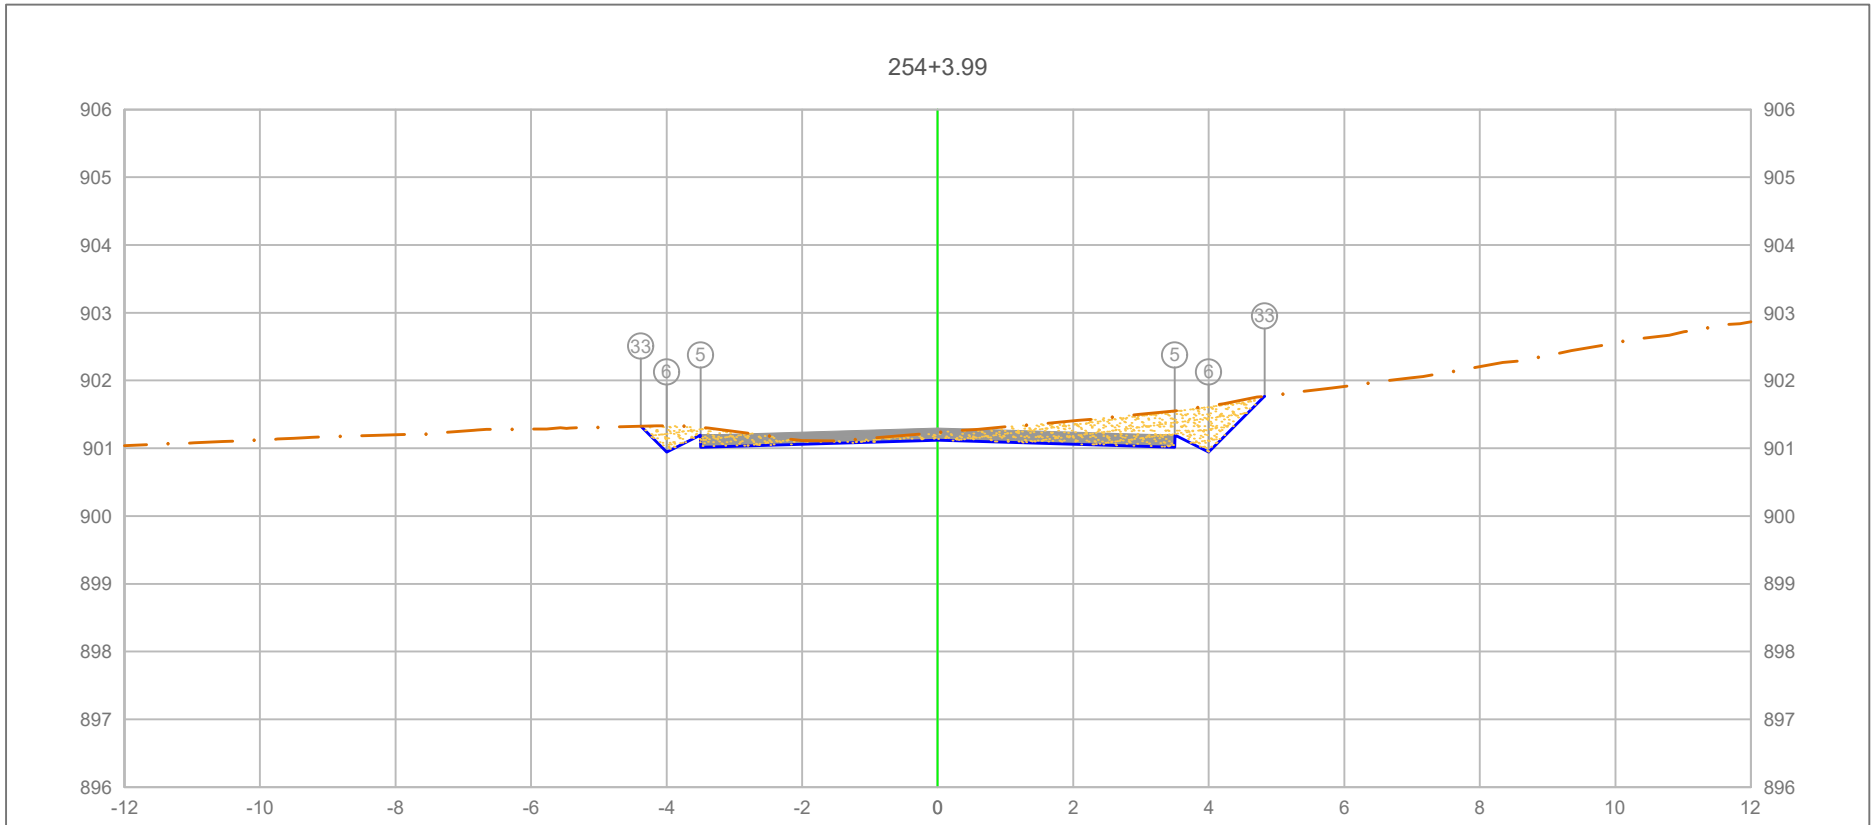

PLATAFORMA ACABADA LADO ESQUERDO	PTO.			5	6	33
	DIST.			-3.500	-4.000	-4.382
	COTA			901.194	900.944	901.327
PLATAFORMA ACABADA LADO DIREITO	PTO.	5	6	33		
	DIST.	3.500	4.000	4.824		
	COTA	901.194	900.944	901.768		

ÁREA DE CORTE
ÁREA DE ATERRO
PERFIL DO TERRENO
PERFIL DA TERRAPLENAGEM
PAVIMENTO

5+083.99


Cota terreno = 901.119
Cota projeto = 901.234

A.corte 1ª. =	2.26 m²	A.aterro =	0.00 m²
A.corte 2ª. ripper =	m²	A.rsm =	m²
A.corte 2ª. explos. =	m²	A.reat. rachão =	m²
A.corte 3ª. =	m²	A.reat. solo =	m²

EMITENTE

OBJETO: NOTA DE SERVIÇO DE PAVIMENTO ACABADO
LOCAL: ESTRADA MUNICIPAL KO-301
ESCALA 1:100 | CÓDIGO NS-TER-01 | FOLHA

ORGÃO DE APROVAÇÃO

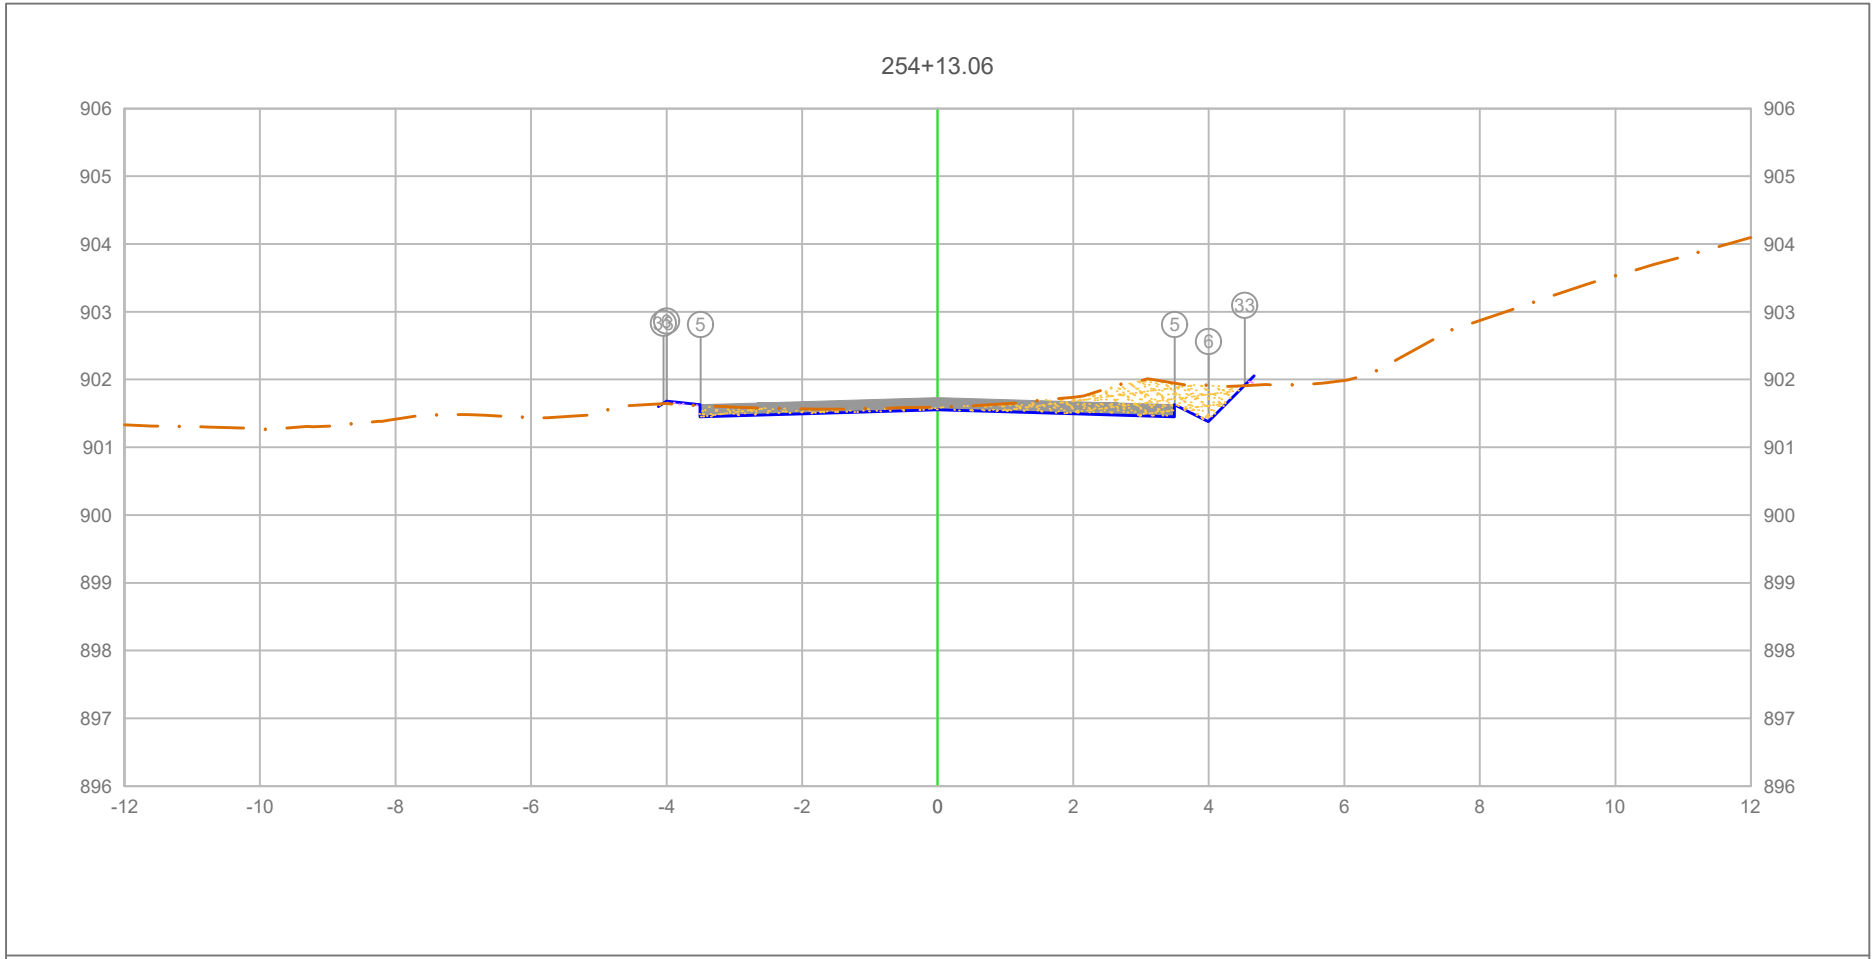


PLATAFORMA ACABADA LADO ESQUERDO	PTO.		5	6	33
	DIST.		-3.500	-4.000	-4.048
	COTA		901.627	901.677	901.645
PLATAFORMA ACABADA LADO DIREITO	PTO.	5	6	33
	DIST.	3.500	4.000	4.532
	COTA	901.627	901.377	901.909

ÁREA DE CORTE
ÁREA DE ATERRO
PERFIL DO TERRENO
PERFIL DA TERRAPLENAGEM
PAVIMENTO

5+093.06

Cota terreno = 901.554
Cota projeto = 901.595

A.corte 1ª. = 1.52 m²	A.aterro = 0.02 m²	EMITENTE	OBJETO: NOTA DE SERVIÇO DE PAVIMENTO ACABADO
A.corte 2ª. ripper = m²	A.rsm = m²		LOCAL: ESTRADA MUNICIPAL KO-301
A.corte 2ª. explos. = m²	A.reat. rachão = m²		ESCALA 1:100 / CÓDIGO NS-TER-01 / FOLHA
A.corte 3ª. = m²	A.reat. solo = m²		ORGÃO DE APROVAÇÃO

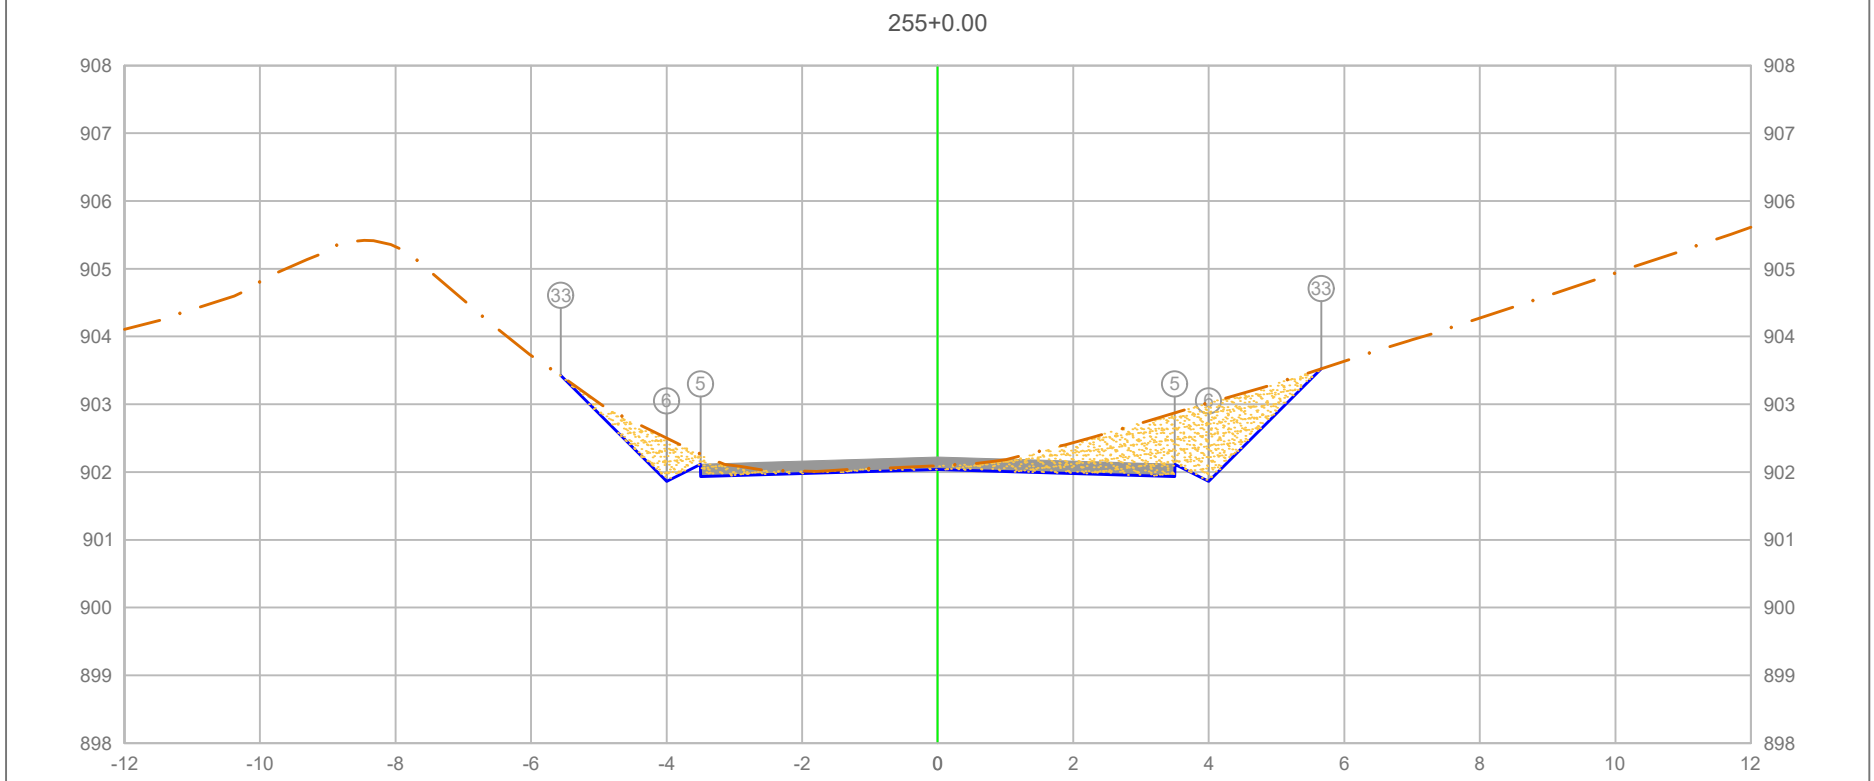

PLATAFORMA ACABADA LADO ESQUERDO	PTO.					5	33	6	
	DIST.					-3.505	-5.560	-6.000	
	COTA					902.114	903.524	901.864	
PLATAFORMA ACABADA LADO DIREITO	PTO.		5		6		33		
	DIST.		3.500		4.000		5.659		
	COTA		902.114		901.864		903.524		

ÁREA DE CORTE
ÁREA DE ATERRO
PERFIL DO TERRENO
PERFIL DA TERRAPLENAGEM
PAVIMENTO

5+100.00


Cota terreno = 902.039
Cota projeto = 902.095

A.corte 1ª. =	3.77	m²	A.aterro =	0.00	m²
A.corte 2ª. ripper =		m²	A.rsm =		m²
A.corte 2ª. explos. =		m²	A.reat. rachão =		m²
A.corte 3ª. =		m²	A.reat. solo =		m²

EMITENTE

OBJETO: NOTA DE SERVIÇO DE PAVIMENTO ACABADO
LOCAL: ESTRADA MUNICIPAL KO-301
ESCALA 1:100 | CÓDIGO NS-TER-01 | FOLHA

ORGÃO DE APROVAÇÃO

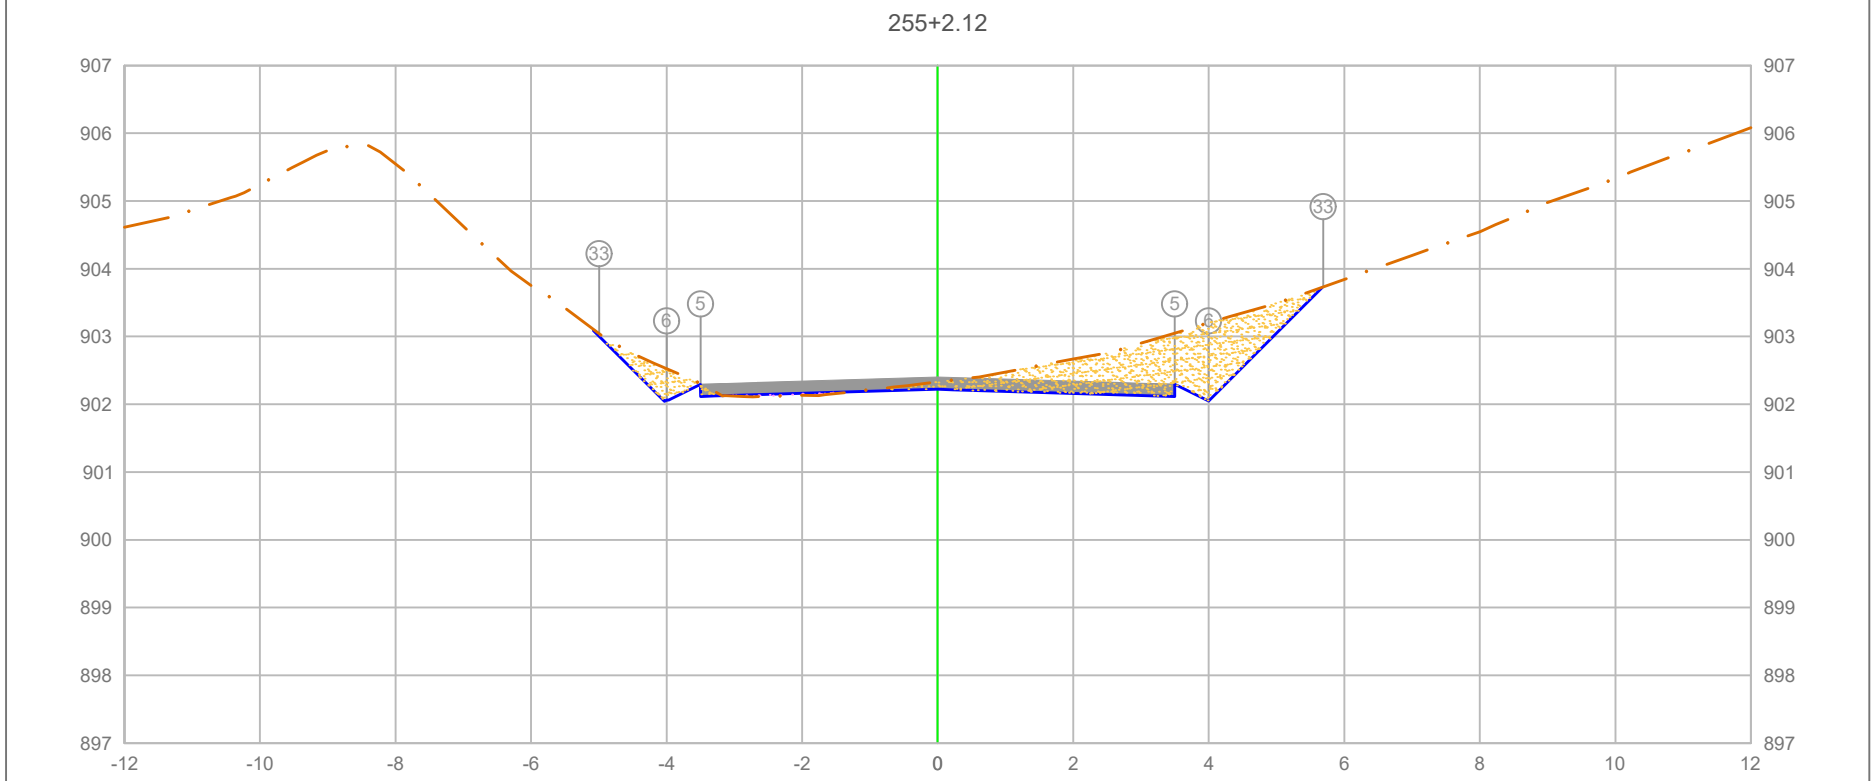

PLATAFORMA ACABADA LADO ESQUERDO	PTO.				5	6 33
	DIST.				-3.500	-4.000 5.687
	COTA				902.295	902.045 903.733
PLATAFORMA ACABADA LADO DIREITO	PTO.	5	6	33		
	DIST.	3.500	4.000	5.687		
	COTA	902.295	902.045	903.733		

ÁREA DE CORTE
ÁREA DE ATERRO
PERFIL DO TERRENO
PERFIL DA TERRAPLENAGEM
PAVIMENTO

5+102.12

Cota terreno = 902.221
Cota projeto = 902.330

A.corte 1ª. =	3.54	m²	A.aterro =	0.04	m²
A.corte 2ª. ripper =		m²	A.rsm =		m²
A.corte 2ª. explos. =		m²	A.reat. rachão =		m²
A.corte 3ª. =		m²	A.reat. solo =		m²


EMITENTE

OBJETO: NOTA DE SERVIÇO DE PAVIMENTO ACABADO

LOCAL: ESTRADA MUNICIPAL KO-301

ESCALA 1:100 | CÓDIGO NS-TER-01 | FOLHA

ORGÃO DE APROVAÇÃO

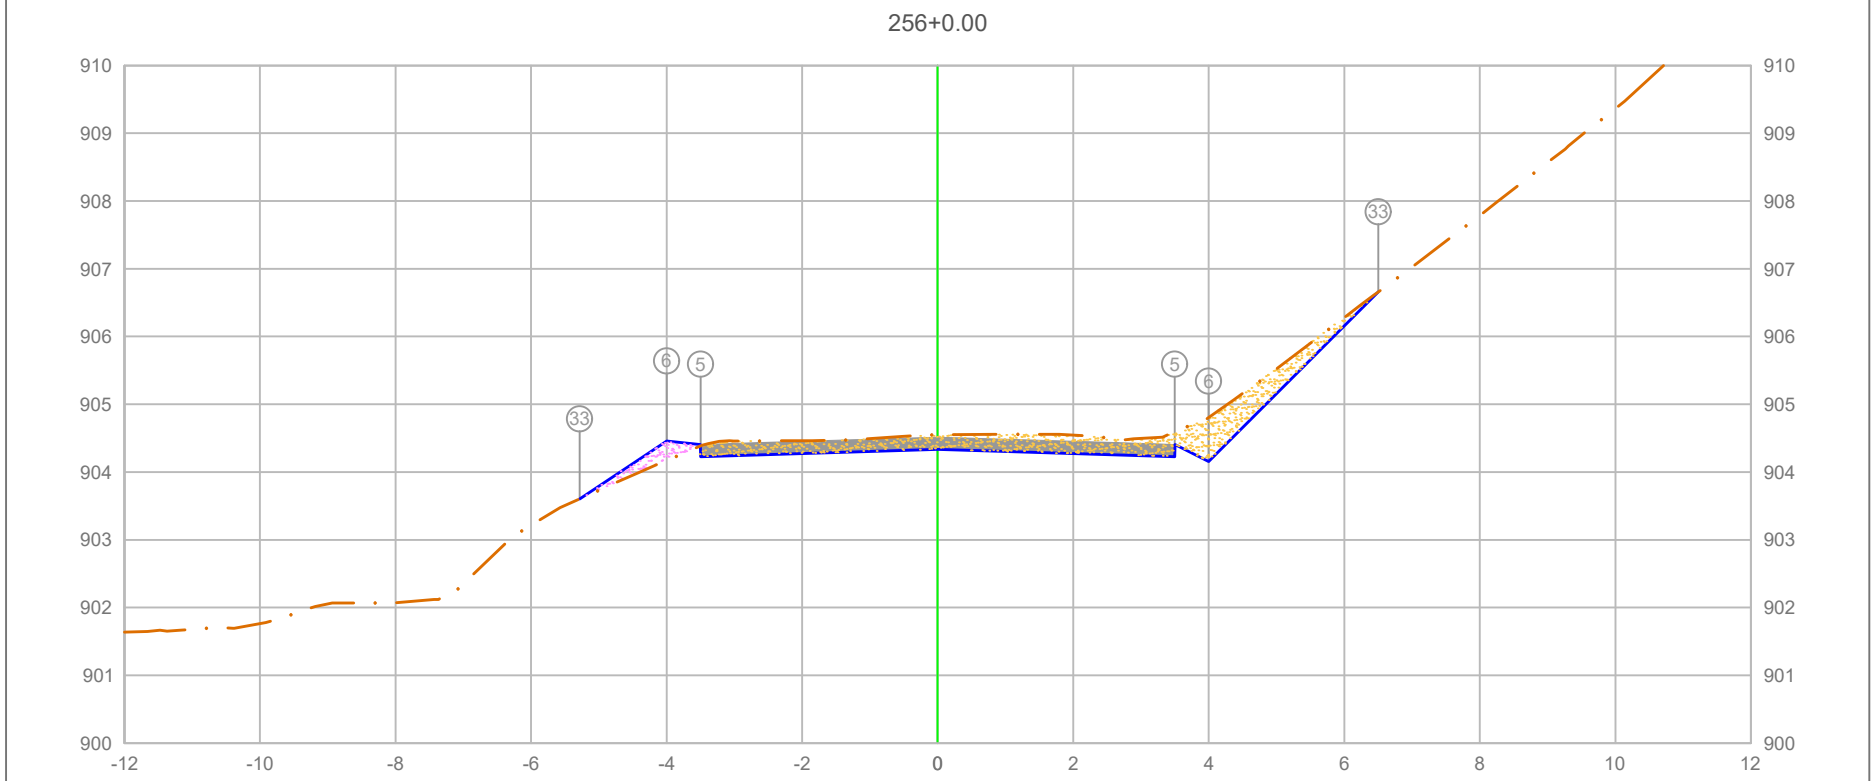

PLATAFORMA ACABADA LADO ESQUERDO	PTO.			5 / 33
	DIST.			-3.500 / -4.280
	COTA			904.408 / 904.659
PLATAFORMA ACABADA LADO DIREITO	PTO.	5	6	33
	DIST.	3.500	4.000	6.502
	COTA	904.408	904.158	906.659

ÁREA DE CORTE
ÁREA DE ATERRO
PERFIL DO TERRENO
PERFIL DA TERRAPLENAGEM
PAVIMENTO


5+120.00

Cota terreno = 904.333
Cota projeto = 904.547

A.corte 1ª. =	2.58	m²	A.aterro =	0.26	m²	EMITENTE	
A.corte 2ª. ripper =		m²	A.rsm =		m²		
A.corte 2ª. explos. =		m²	A.reat. rachão =		m²		
A.corte 3ª. =		m²	A.reat. solo =		m²		

OBJETO: NOTA DE SERVIÇO DE PAVIMENTO ACABADO
LOCAL: ESTRADA MUNICIPAL KO-301
ESCALA 1:100 | CÓDIGO NS-TER-01 | FOLHA

ORGÃO DE APROVAÇÃO

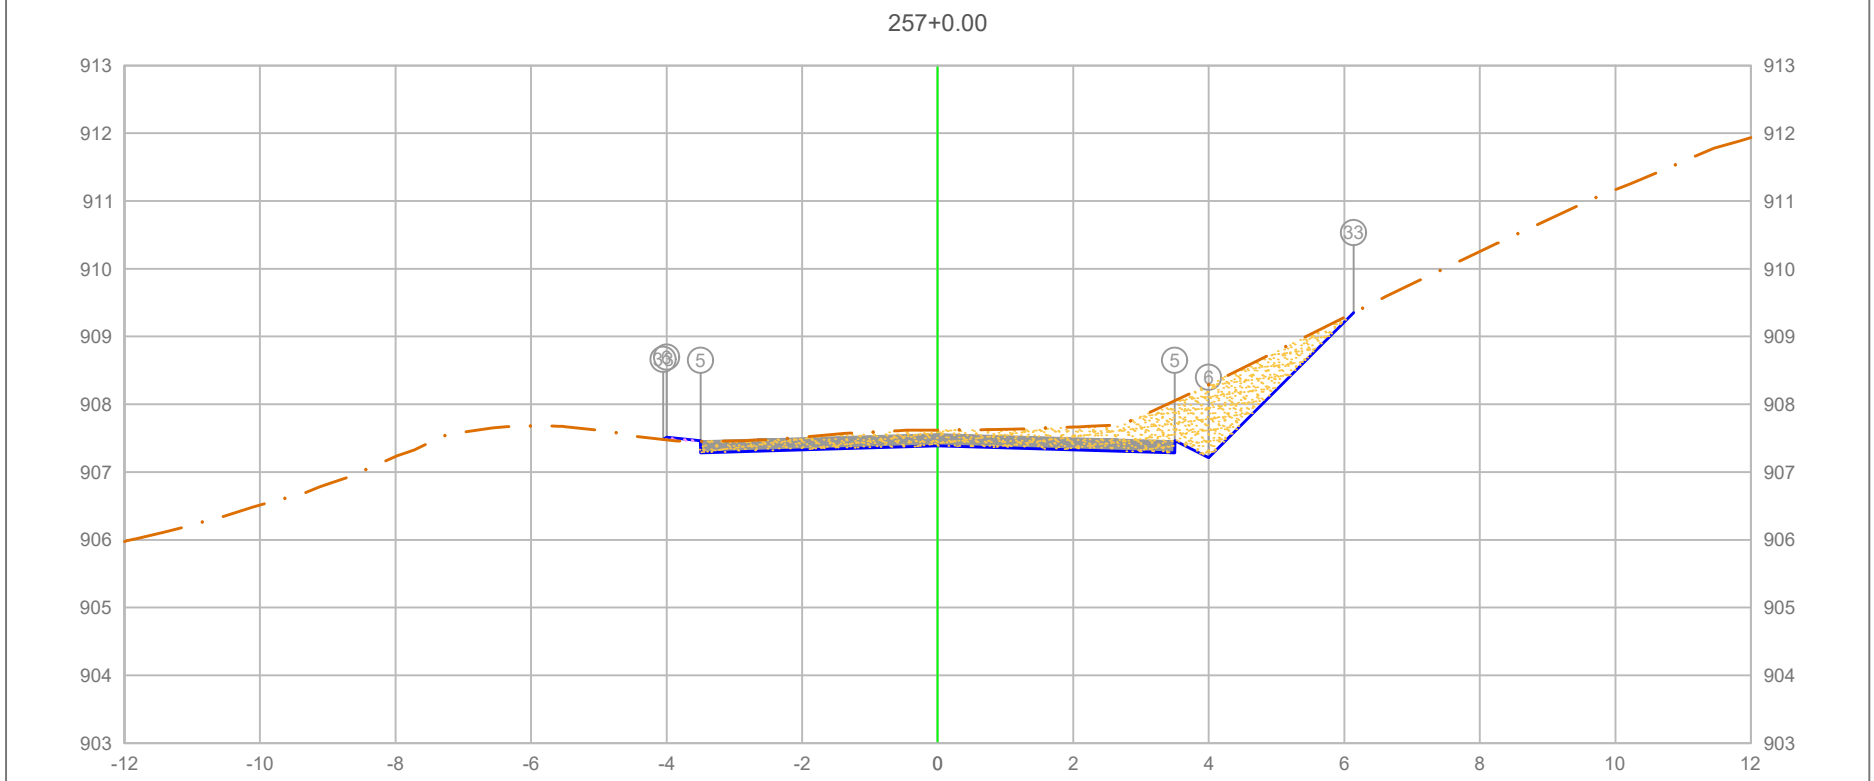

PLATAFORMA ACABADA LADO ESQUERDO	PTO.			5	6	33
	DIST.			-3.500	-4.000	-4.049
	COTA			907.463	907.513	907.481
PLATAFORMA ACABADA LADO DIREITO	PTO.	5	6	33		
	DIST.	3.500	4.000	6.139		
	COTA	907.463	907.213	909.352		

ÁREA DE CORTE
ÁREA DE ATERRO
PERFIL DO TERRENO
PERFIL DA TERRAPLENAGEM
PAVIMENTO

5+140.00

Cota terreno = 907.388
Cota projeto = 907.620

A.corte 1ª. =	3.53	m²	A.aterro =	0.02	m²
A.corte 2ª. ripper =		m²	A.rsm =		m²
A.corte 2ª. explos. =		m²	A.reat. rachão =		m²
A.corte 3ª. =		m²	A.reat. solo =		m²


EMITENTE

OBJETO: NOTA DE SERVIÇO DE PAVIMENTO ACABADO

LOCAL: ESTRADA MUNICIPAL KO-301

ESCALA 1:100 | CÓDIGO NS-TER-01 | FOLHA

ORGÃO DE APROVAÇÃO

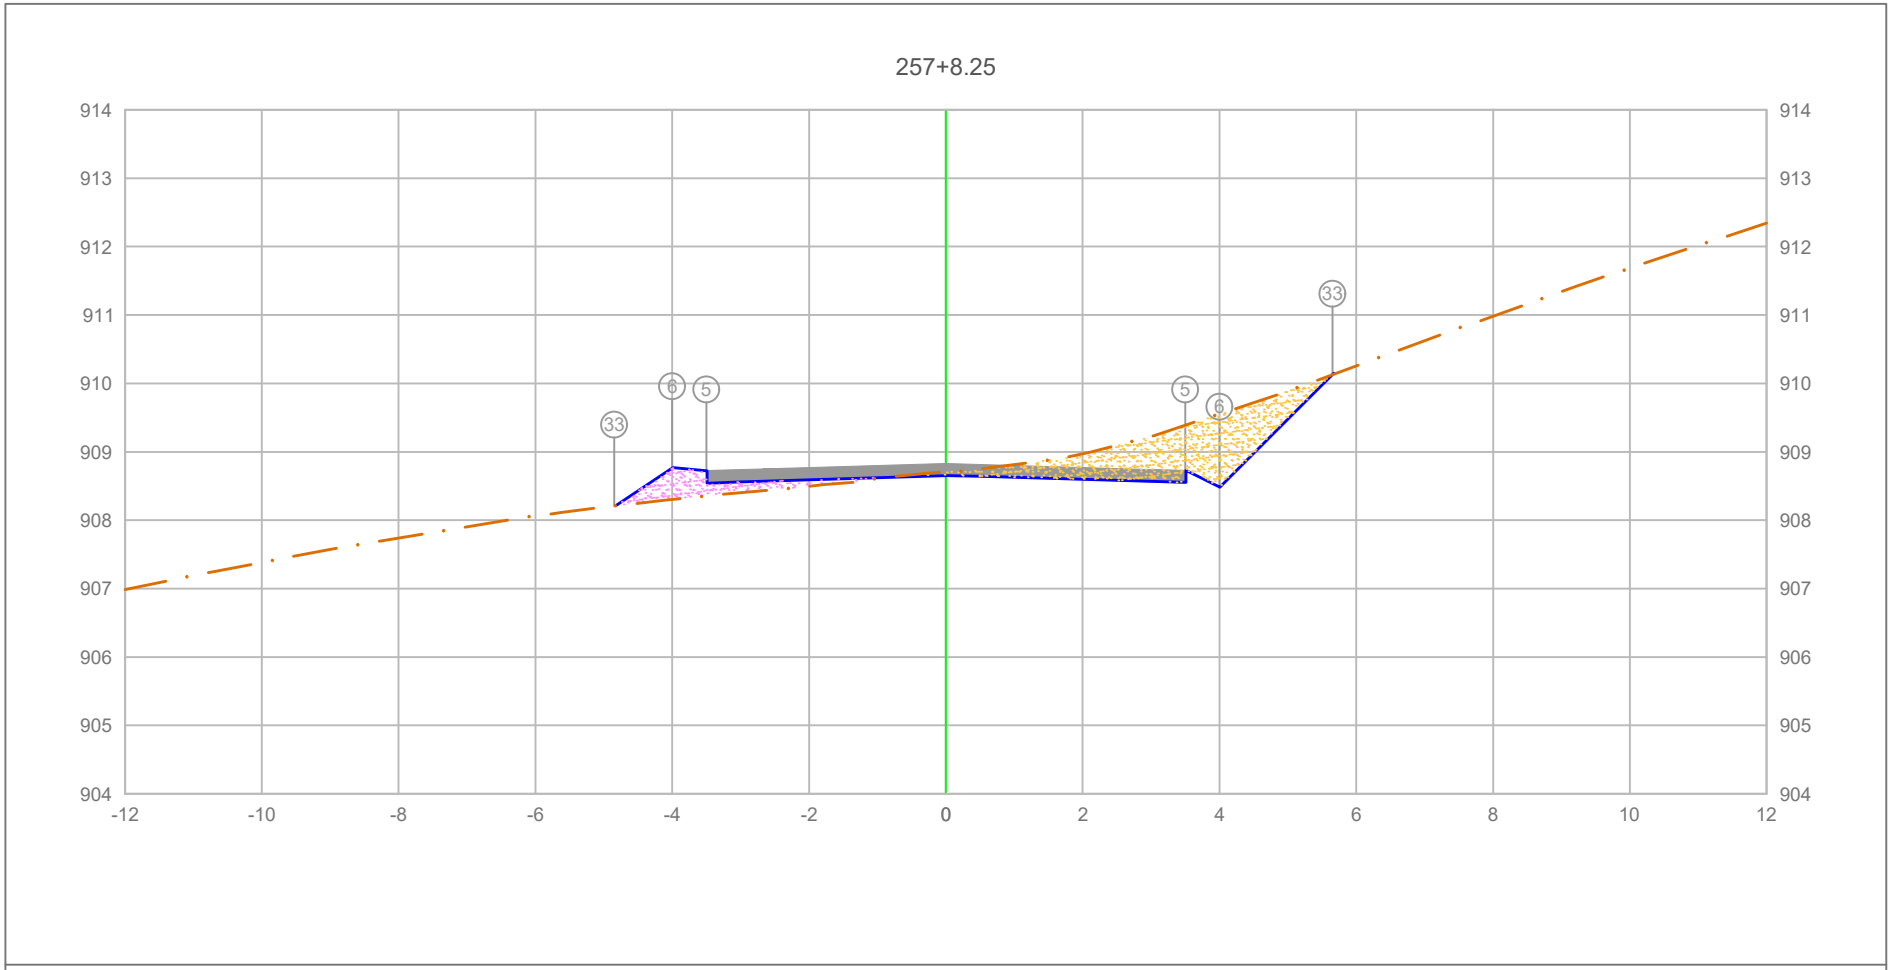

PLATAFORMA ACABADA LADO ESQUERDO	PTO.			5	6 33
	DIST.			-3.500	-4.000 -4.847
	COTA			908.726	908.476 908.212
PLATAFORMA ACABADA LADO DIREITO	PTO.	5	6	33	
	DIST.	3.500	4.000	5.652	
	COTA	908.726	908.476	910.128	

ÁREA DE CORTE
ÁREA DE ATERRO
PERFIL DO TERRENO
PERFIL DA TERRAPLENAGEM
PAVIMENTO

5+148.25

Cota terreno = 908.651
Cota projeto = 908.704

A.corte 1ª. =	2.61	m²	A.aterro =	0.67	m²
A.corte 2ª. ripper =		m²	A.rsm =		m²
A.corte 2ª. explos. =		m²	A.reat. rachão =		m²
A.corte 3ª. =		m²	A.reat. solo =		m²


EMITENTE

OBJETO: NOTA DE SERVIÇO DE PAVIMENTO ACABADO

LOCAL: ESTRADA MUNICIPAL KO-301

ESCALA 1:100 | CÓDIGO NS-TER-01 | FOLHA

ORGÃO DE APROVAÇÃO

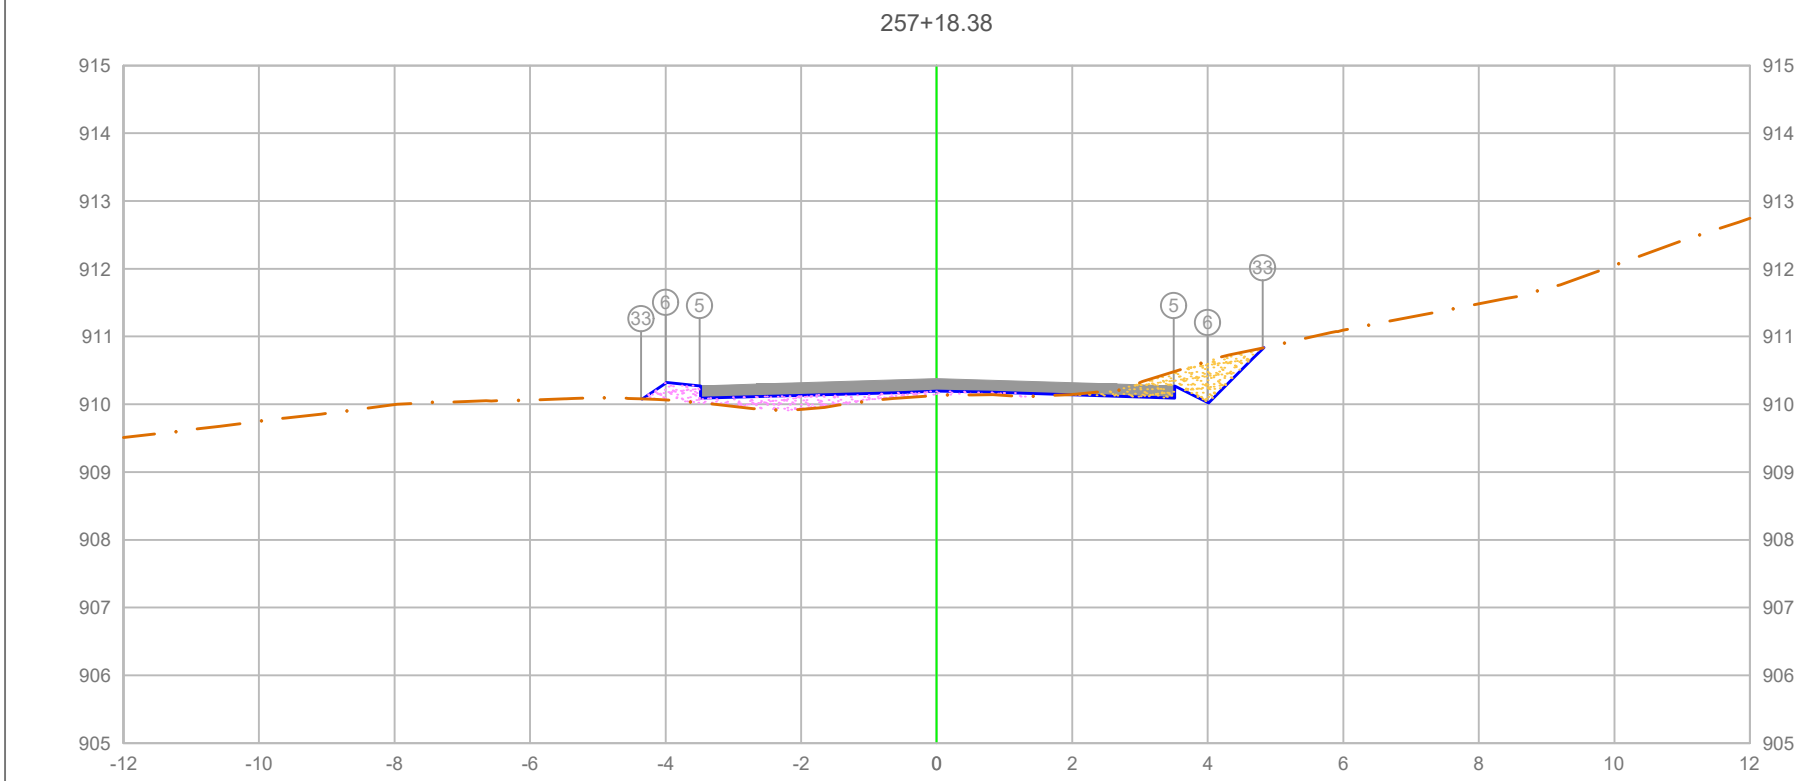


PLATAFORMA ACABADA LADO ESQUERDO	PTO.			5 6 33
	DIST.			-3.500 -4.000 -4.364
	COTA			910.272 910.322 910.080
PLATAFORMA ACABADA LADO DIREITO	PTO.	5	6	33
	DIST.	3.500	4.000	4.810
	COTA	910.272	910.022	910.832

ÁREA DE CORTE
ÁREA DE ATERRO
PERFIL DO TERRENO
PERFIL DA TERRAPLENAGEM
PAVIMENTO

5+158.38

Cota terreno = 910.196
Cota projeto = 910.130

A.corte 1ª. = 0.70 m²	A.aterro = 0.74 m²	EMITENTE	OBJETO: NOTA DE SERVIÇO DE PAVIMENTO ACABADO
A.corte 2ª. ripper = m²	A.rsm = m²		LOCAL: ESTRADA MUNICIPAL KO-301
A.corte 2ª. explos. = m²	A.reat. rachão = m²		ESCALA 1:100 / CÓDIGO NS-TER-01 / FOLHA
A.corte 3ª. = m²	A.reat. solo = m²		ORGÃO DE APROVAÇÃO

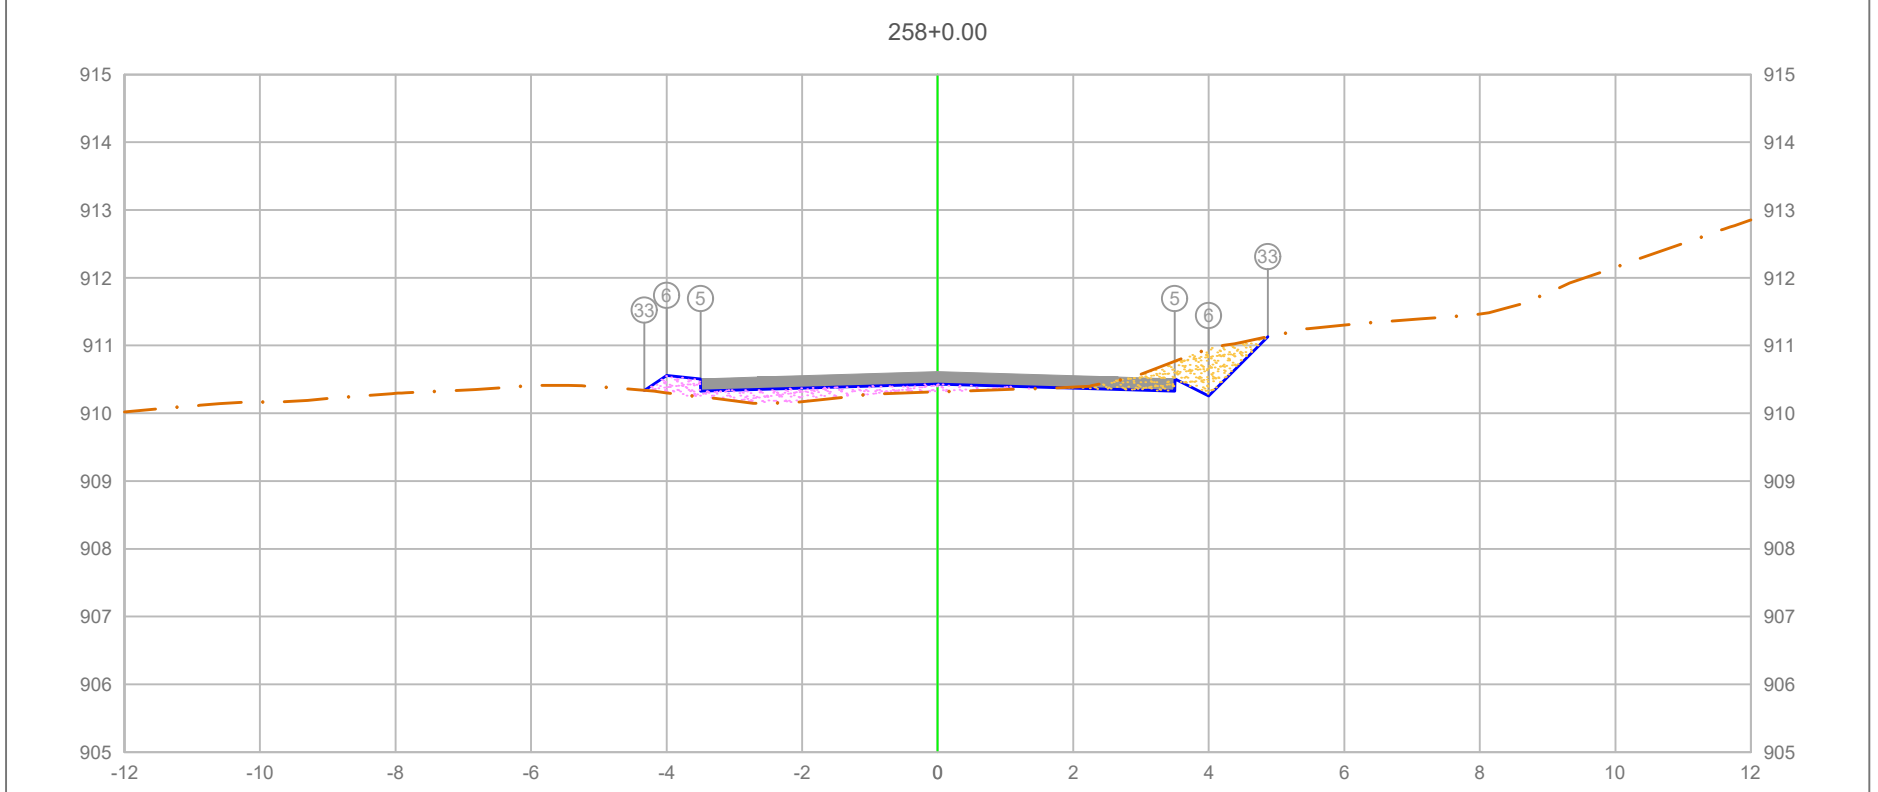

PLATAFORMA ACABADA LADO ESQUERDO	PTO.		5	6	33
	DIST.		-3.500	-4.000	-4.329
	COTA		910.508	910.558	910.338
PLATAFORMA ACABADA LADO DIREITO	PTO.	5	6	33
	DIST.	3.500	4.000	4.871
	COTA	910.508	910.258	911.129

ÁREA DE CORTE
ÁREA DE ATERRO
PERFIL DO TERRENO
PERFIL DA TERRAPLENAGEM
PAVIMENTO

5+160.00


Cota terreno = 910.433
Cota projeto = 910.316

A.corte 1ª. =	0.81	m²	A.aterro =	0.83	m²
A.corte 2ª. ripper =		m²	A.rsm =		m²
A.corte 2ª. explos. =		m²	A.reat. rachão =		m²
A.corte 3ª. =		m²	A.reat. solo =		m²

EMITENTE

OBJETO: NOTA DE SERVIÇO DE PAVIMENTO ACABADO
LOCAL: ESTRADA MUNICIPAL KO-301
ESCALA 1:100 | CÓDIGO NS-TER-01 | FOLHA

ORGÃO DE APROVAÇÃO

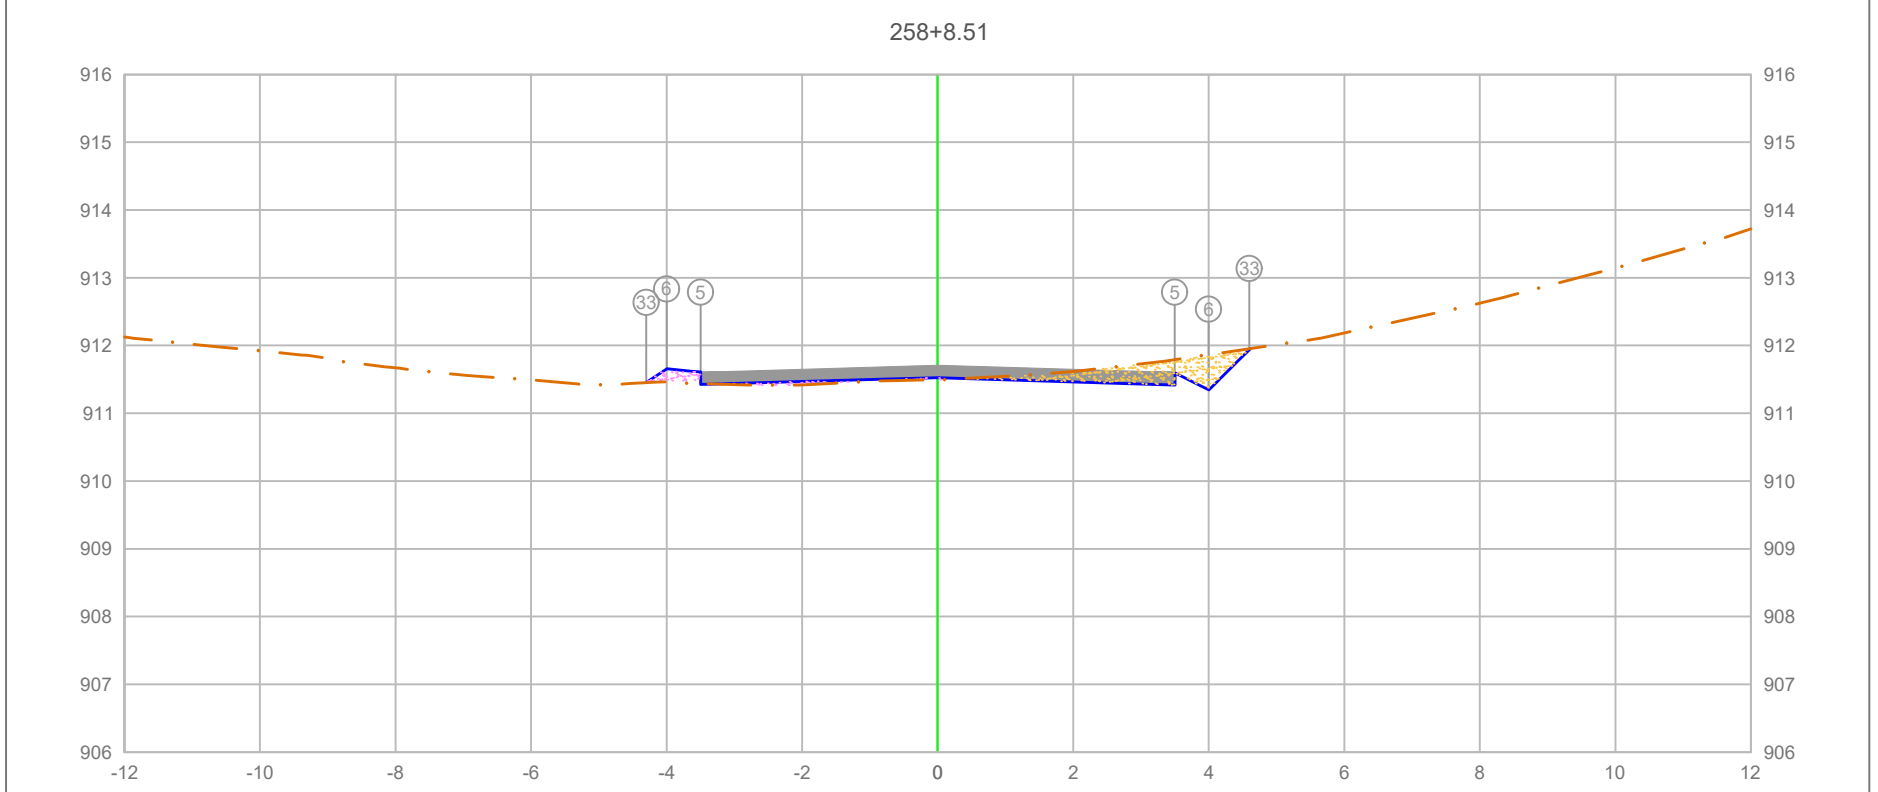


PLATAFORMA ACABADA LADO ESQUERDO	PTO.		5	6	33
	DIST.		-3.500	-4.000	-4.302
	COTA		911.603	911.653	911.452
PLATAFORMA ACABADA LADO DIREITO	PTO.	5	6	33
	DIST.	3.500	4.000	4.600
	COTA	911.603	911.353	911.953

ÁREA DE CORTE
ÁREA DE ATERRO
PERFIL DO TERRENO
PERFIL DA TERRAPLENAGEM
PAVIMENTO

5+168.51

Cota terreno = 911.527
Cota projeto = 911.496

A.corte 1ª. = 0.85 m²	A.aterro = 0.24 m²	EMITENTE	OBJETO: NOTA DE SERVIÇO DE PAVIMENTO ACABADO
A.corte 2ª. ripper = m²	A.rsm = m²		LOCAL: ESTRADA MUNICIPAL KO-301
A.corte 2ª. explos. = m²	A.reat. rachão = m²		ESCALA 1:100 / CÓDIGO NS-TER-01 / FOLHA
A.corte 3ª. = m²	A.reat. solo = m²		ORGÃO DE APROVAÇÃO

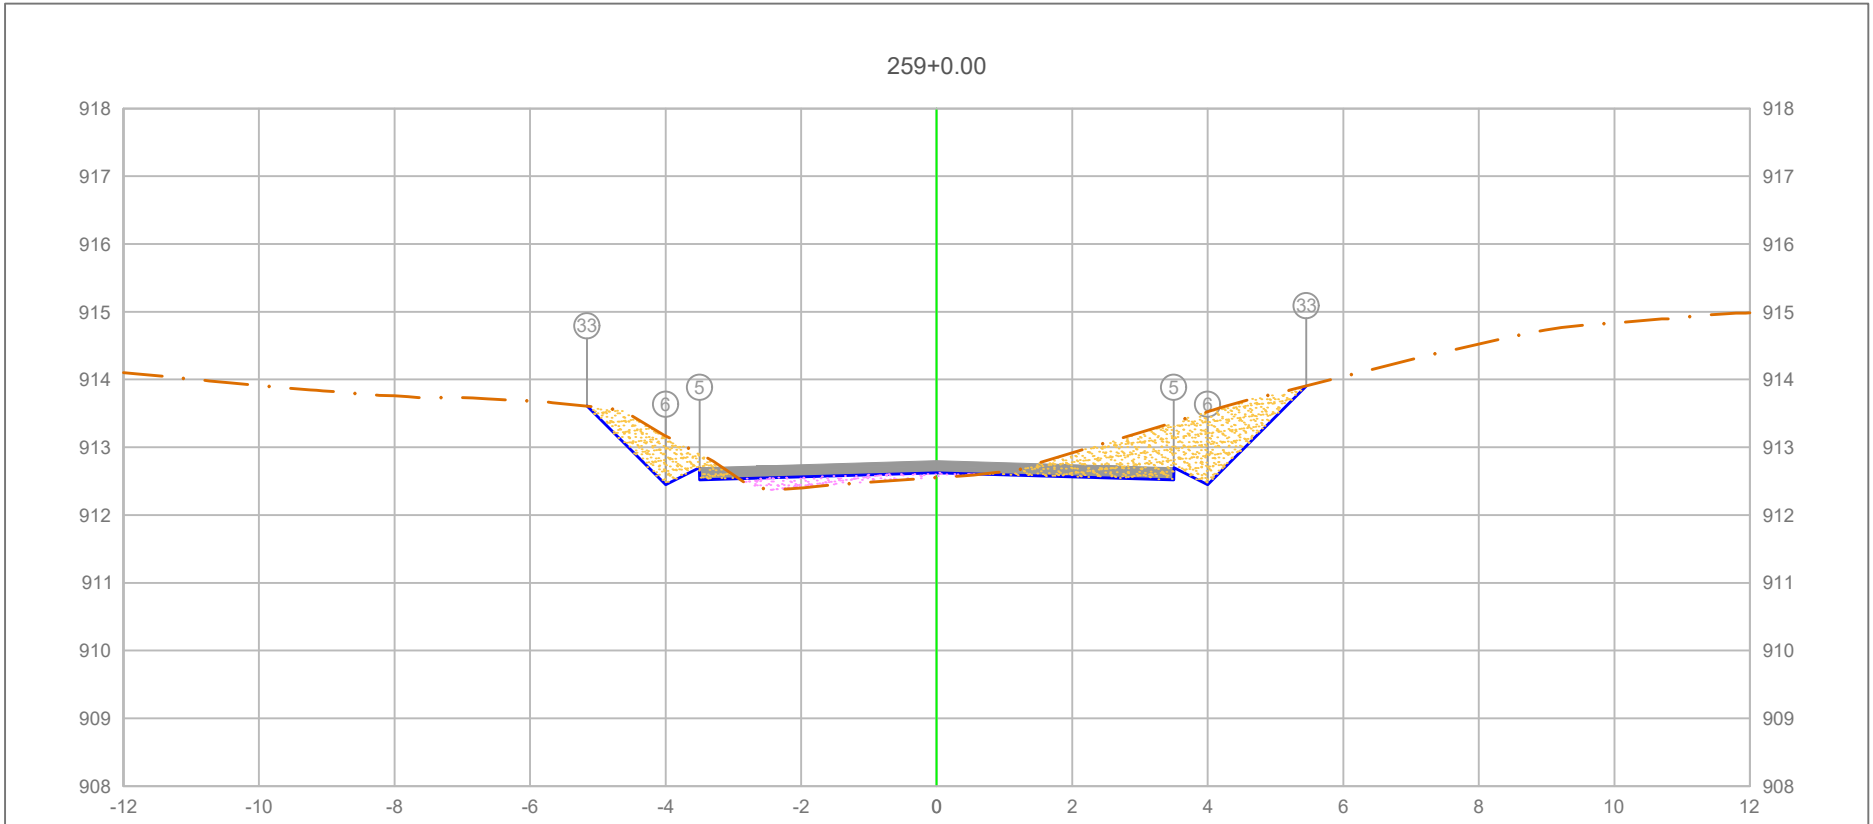

PLATAFORMA ACABADA LADO ESQUERDO	PTO.					5	6	33
	DIST.					-3.500	-4.000	-5.455
	COTA					912.699	912.449	913.905
PLATAFORMA ACABADA LADO DIREITO	PTO.	5	6	33				
	DIST.	3.500	4.000	5.455				
	COTA	912.699	912.449	913.905				

ÁREA DE CORTE
ÁREA DE ATERRO
PERFIL DO TERRENO
PERFIL DA TERRAPLENAGEM
PAVIMENTO

5+180.00

Cota terreno = 912.624
Cota projeto = 912.553

A.corte 1ª. =	3.17	m²	A.aterro =	0.38	m²
A.corte 2ª. ripper =		m²	A.rsm =		m²
A.corte 2ª. explos. =		m²	A.reat. rachão =		m²
A.corte 3ª. =		m²	A.reat. solo =		m²

EMITENTE


OBJETO: NOTA DE SERVIÇO DE PAVIMENTO ACABADO

LOCAL: ESTRADA MUNICIPAL KO-301

ESCALA 1:100 | CÓDIGO NS-TER-01 | FOLHA

ORGÃO DE APROVAÇÃO

259+18.84

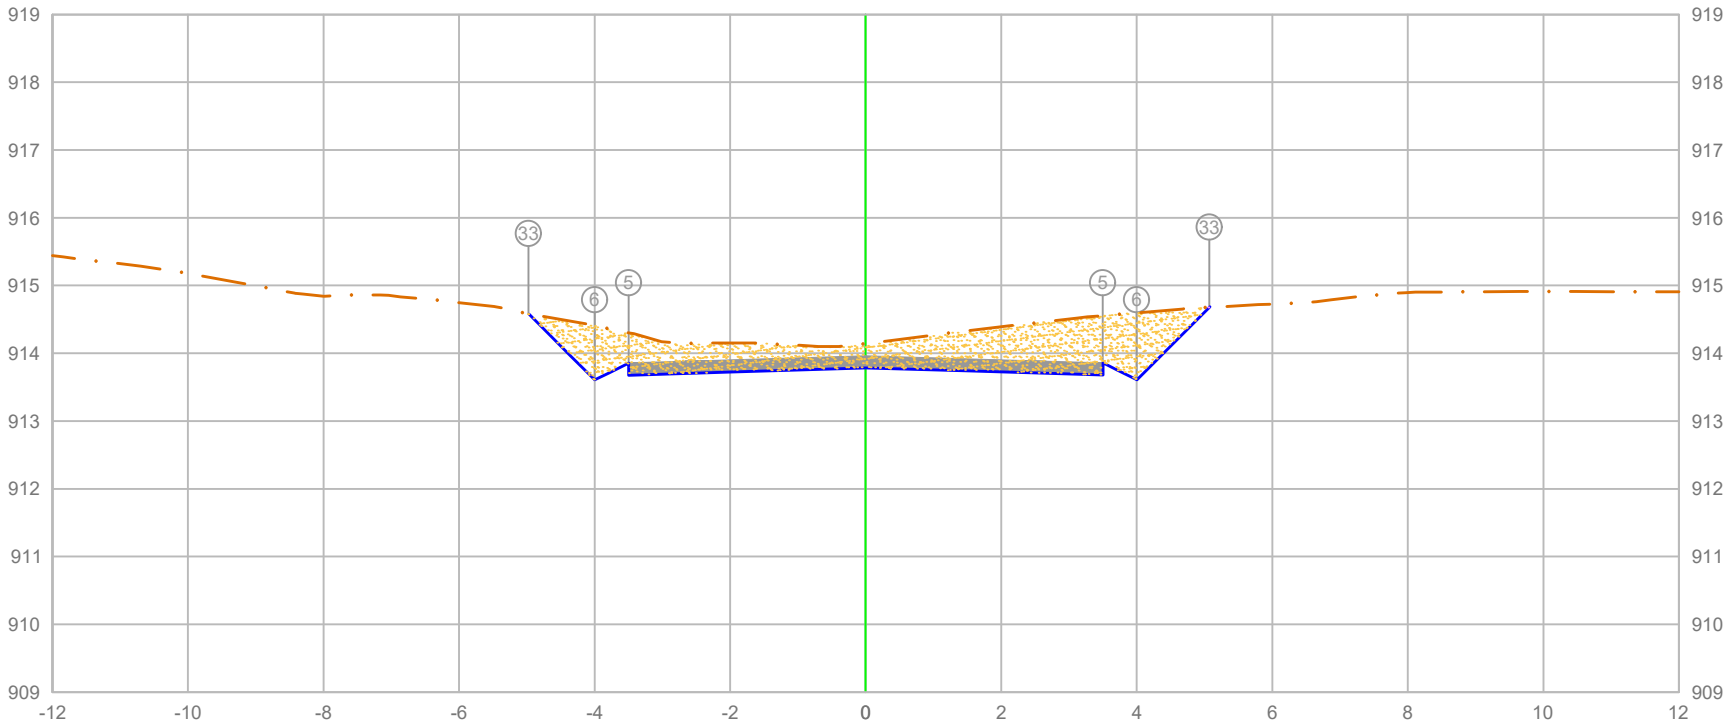

PLATAFORMA ACABADA LADO ESQUERDO	PTO.			5	6 33
	DIST.			-3.500	-4.000 3.977
	COTA			913.858	913.608 913.585
PLATAFORMA ACABADA LADO DIREITO	PTO.	5	6	33	
	DIST.	3.500	4.000	5.071	
	COTA	913.858	913.608	914.678	

ÁREA DE CORTE
ÁREA DE ATERRO
PERFIL DO TERRENO
PERFIL DA TERRAPLENAGEM
PAVIMENTO

5+198.84

Cota terreno = 913.782
Cota projeto = 914.140

A.corte 1ª. =	5.32	m²	A.aterro =	0.00	m²
A.corte 2ª. ripper =		m²	A.rsm =		m²
A.corte 2ª. explos. =		m²	A.reat. rachão =		m²
A.corte 3ª. =		m²	A.reat. solo =		m²


EMITENTE

OBJETO: NOTA DE SERVIÇO DE PAVIMENTO ACABADO

LOCAL: ESTRADA MUNICIPAL KO-301

ESCALA	CÓDIGO	FOLHA
1:100	NS-TER-01	

ORGÃO DE APROVAÇÃO

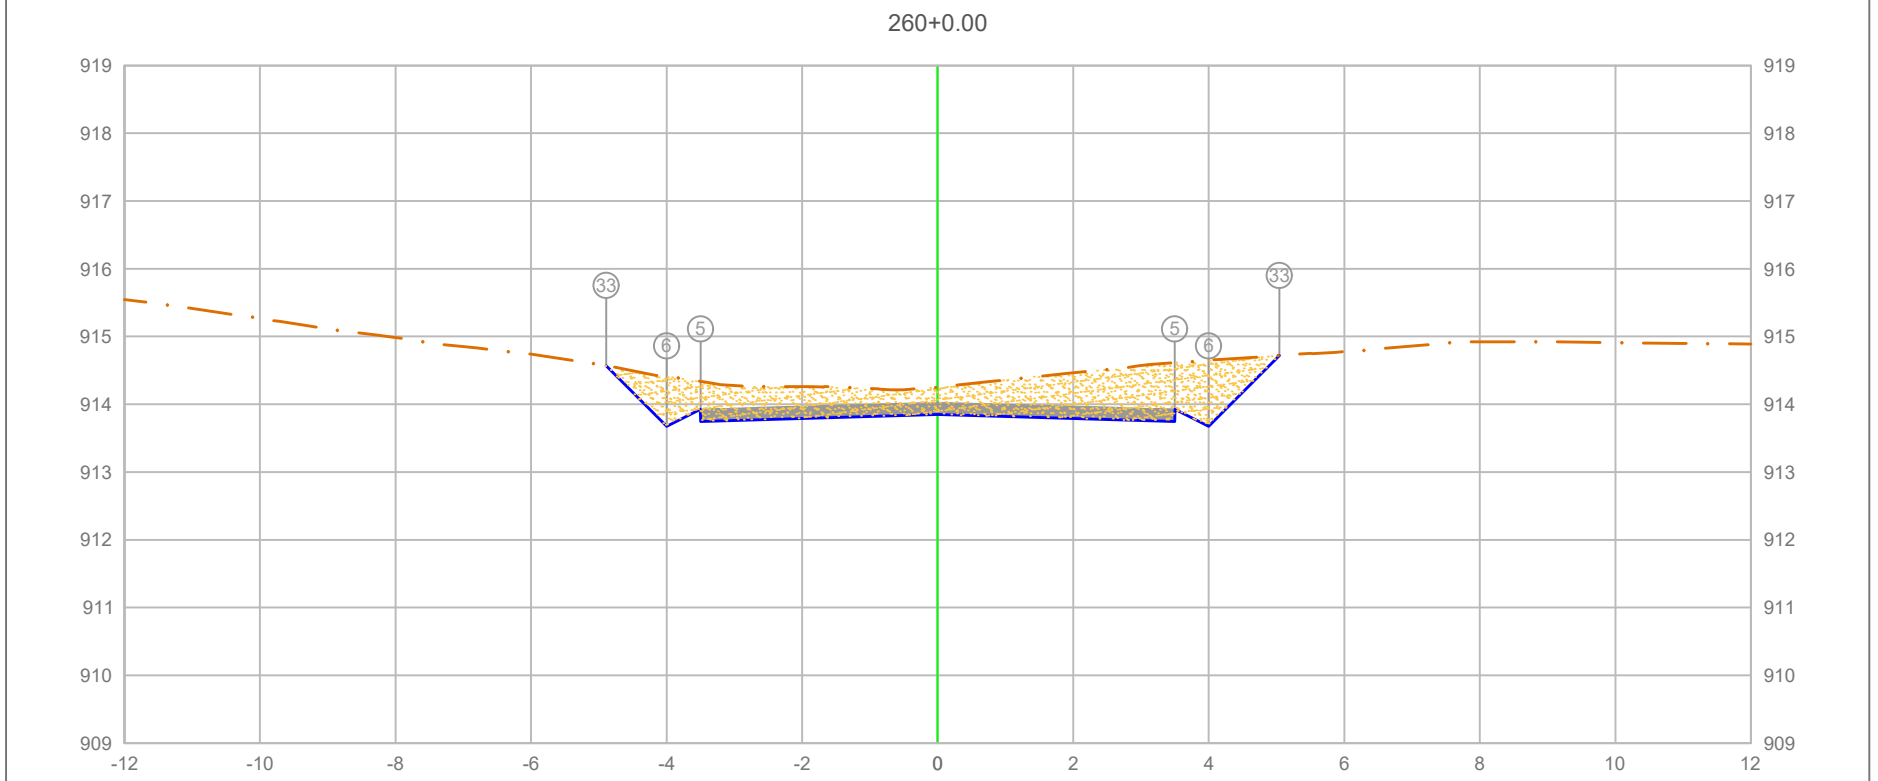

PLATAFORMA ACABADA LADO ESQUERDO	PTO.			5	6 33
	DIST.			-3.500	-4.000 -0.894
	COTA			913.926	913.676 913.570
PLATAFORMA ACABADA LADO DIREITO	PTO.	5	6	33	
	DIST.	3.500	4.000	5.042	
	COTA	913.926	913.676	914.719	

ÁREA DE CORTE
ÁREA DE ATERRO
PERFIL DO TERRENO
PERFIL DA TERRAPLENAGEM
PAVIMENTO

5+200.00

Cota terreno = 913.851
Cota projeto = 914.252

A.corte 1ª. =	5.37	m²	A.aterro =	0.00	m²
A.corte 2ª. ripper =		m²	A.rsm =		m²
A.corte 2ª. explos. =		m²	A.reat. rachão =		m²
A.corte 3ª. =		m²	A.reat. solo =		m²

EMITENTE


OBJETO: NOTA DE SERVIÇO DE PAVIMENTO ACABADO

LOCAL: ESTRADA MUNICIPAL KO-301

ESCALA	CÓDIGO	FOLHA
1:100	NS-TER-01	

ORGÃO DE APROVAÇÃO

260+6.22

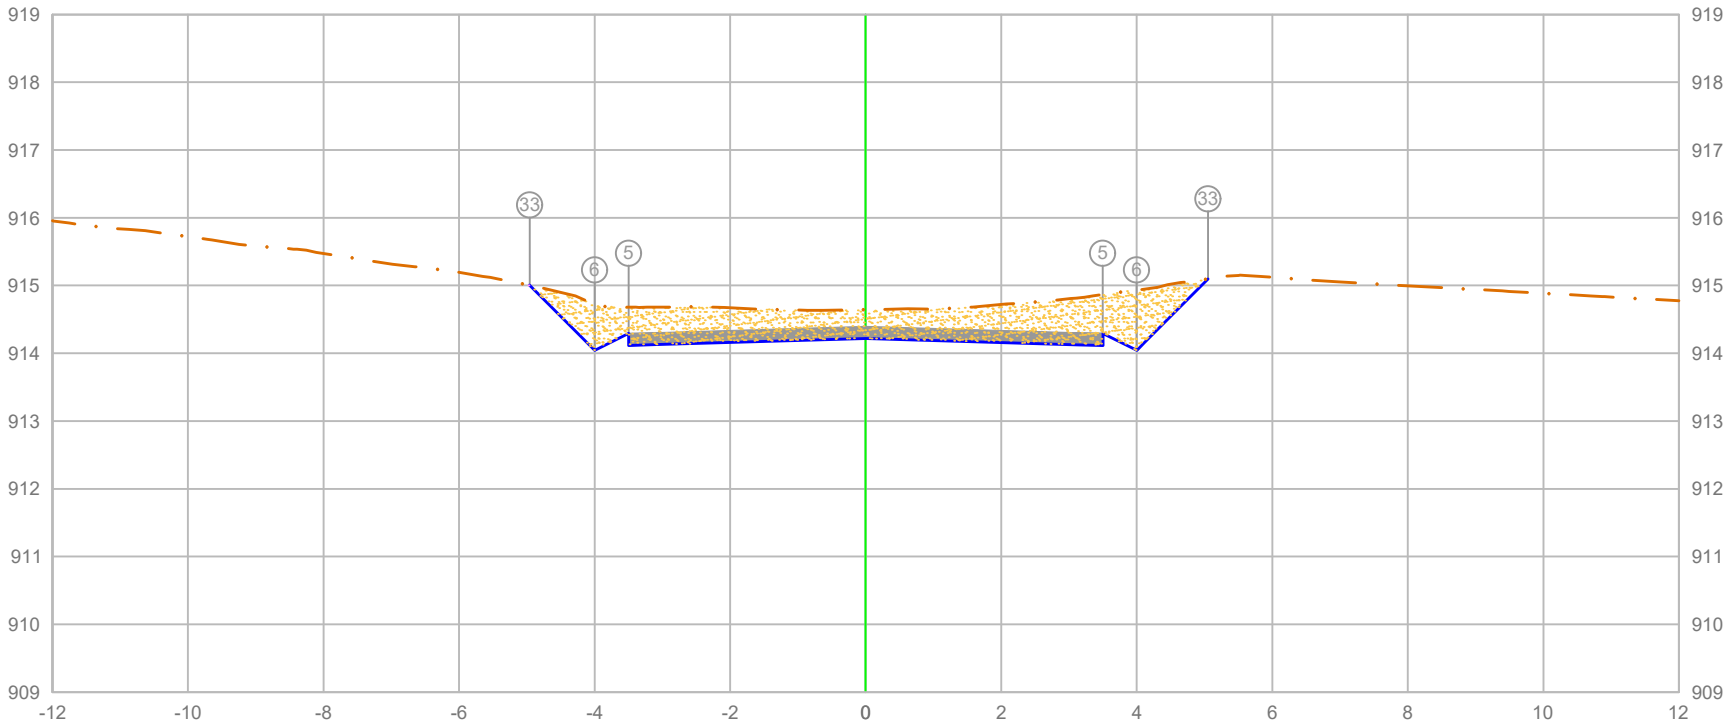

PLATAFORMA ACABADA LADO ESQUERDO	PTO.	5	6	33
	DIST.	-3.500	-4.000	5.053
	COTA	914.294	914.044	915.097
PLATAFORMA ACABADA LADO DIREITO	PTO.	5	6	33
	DIST.	3.500	4.000	5.053
	COTA	914.294	914.044	915.097

ÁREA DE CORTE
ÁREA DE ATERRO
PERFIL DO TERRENO
PERFIL DA TERRAPLENAGEM
PAVIMENTO


5+206.22

Cota terreno = 914.219
Cota projeto = 914.643

A.corte 1ª. =	5.09	m²	A.aterro =	0.00	m²	EMITENTE	
A.corte 2ª. ripper =		m²	A.rsm =		m²		
A.corte 2ª. explos. =		m²	A.reat. rachão =		m²		
A.corte 3ª. =		m²	A.reat. solo =		m²		

OBJETO: NOTA DE SERVIÇO DE PAVIMENTO ACABADO
LOCAL: ESTRADA MUNICIPAL KO-301
ESCALA 1:100 | CÓDIGO NS-TER-01 | FOLHA

ORGÃO DE APROVAÇÃO

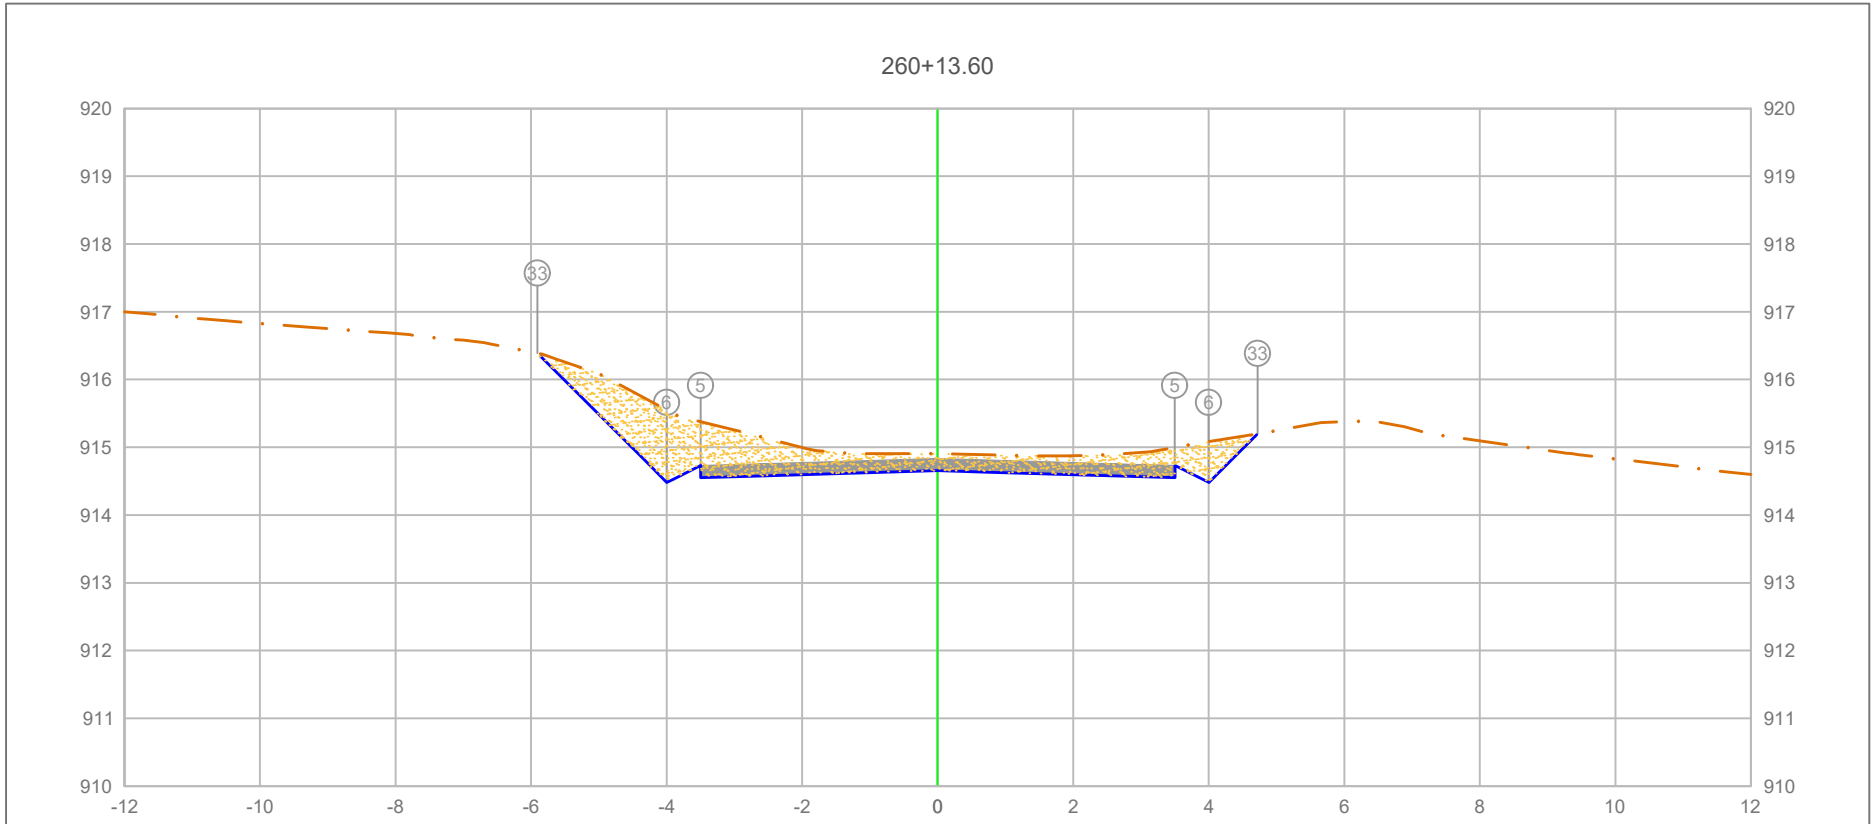

PLATAFORMA ACABADA LADO ESQUERDO	PTO.			5 3	6
	DIST.			-3.500	-4.000
	COTA			914.731	914.481
PLATAFORMA ACABADA LADO DIREITO	PTO.	5	6	33	
	DIST.	3.500	4.000	4.719	
	COTA	914.731	914.481	915.200	

ÁREA DE CORTE
ÁREA DE ATERRO
PERFIL DO TERRENO
PERFIL DA TERRAPLENAGEM
PAVIMENTO

5+213.60

Cota terreno = 914.656
Cota projeto = 914.904

A.corte 1ª. =	4.52 m²	A.aterro =	0.00 m²
A.corte 2ª. ripper =	m²	A.rsm =	m²
A.corte 2ª. explos. =	m²	A.reat. rachão =	m²
A.corte 3ª. =	m²	A.reat. solo =	m²


EMITENTE

OBJETO: NOTA DE SERVIÇO DE PAVIMENTO ACABADO

LOCAL: ESTRADA MUNICIPAL KO-301

ESCALA	CÓDIGO	FOLHA
1:100	NS-TER-01	

ORGÃO DE APROVAÇÃO

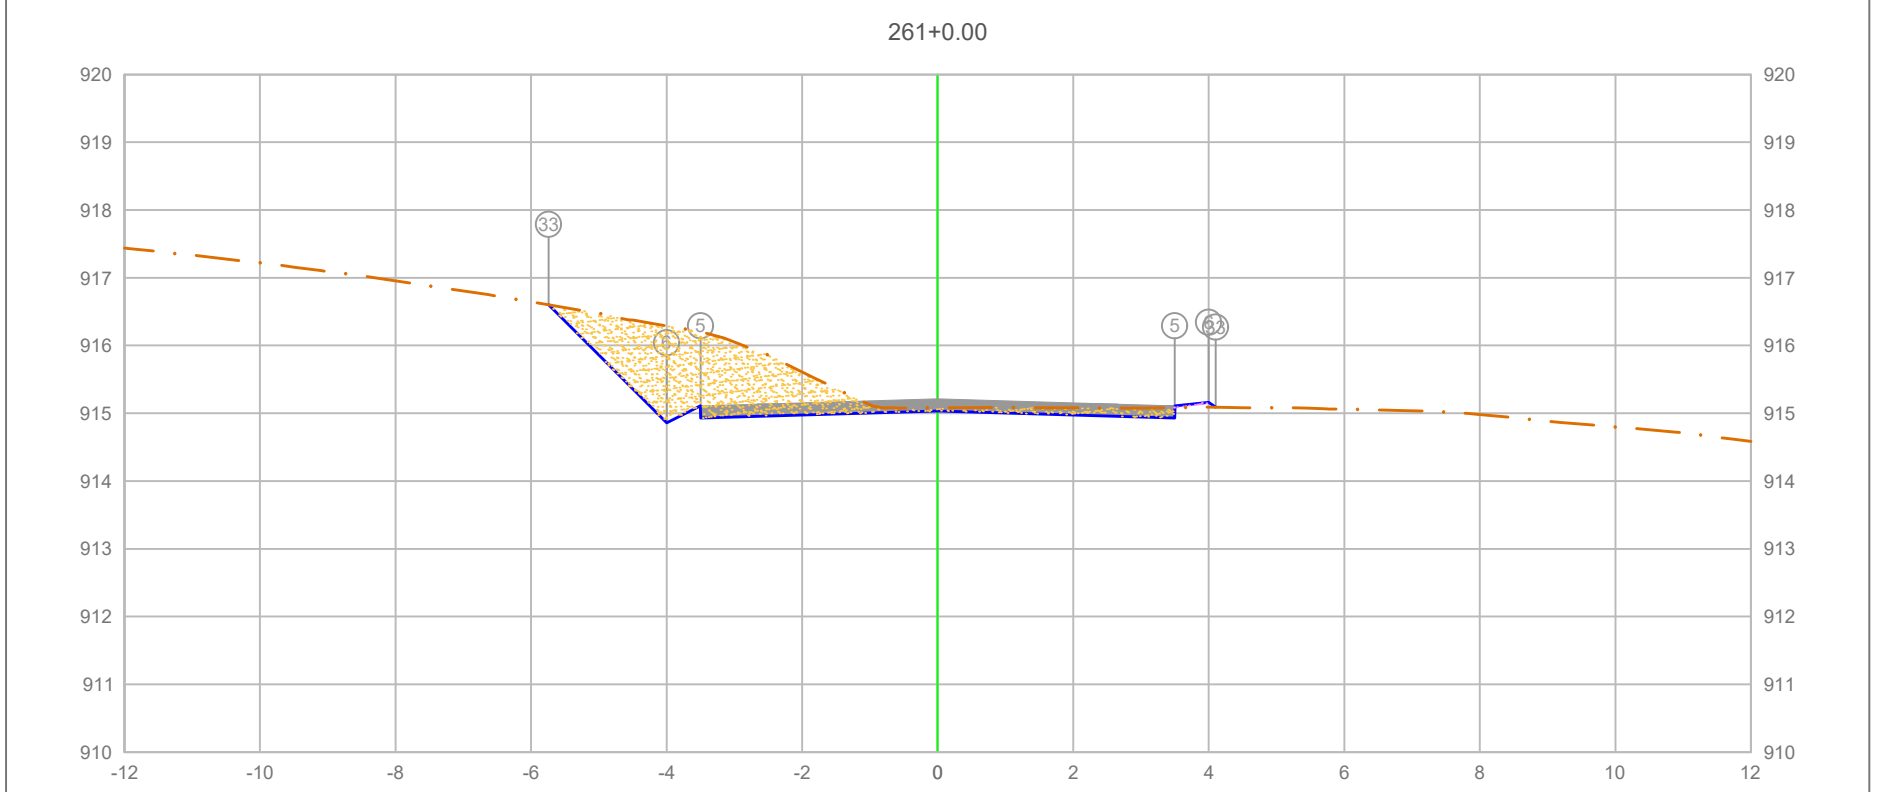

PLATAFORMA ACABADA LADO ESQUERDO	PTO.				5	33	6		
	DIST.				-3.500	0.000	4.000		
	COTA				915.109	915.090	915.159		
PLATAFORMA ACABADA LADO DIREITO	PTO.				5	6	33		
	DIST.				3.500	4.000	4.104		
	COTA				915.109	915.159	915.090		

ÁREA DE CORTE
ÁREA DE ATERRO
PERFIL DO TERRENO
PERFIL DA TERRAPLENAGEM
PAVIMENTO

5+220.00

Cota terreno = 915.034
Cota projeto = 915.081

A.corte 1ª. =	4.15	m²	A.aterro =	0.03	m²
A.corte 2ª. ripper =		m²	A.rsm =		m²
A.corte 2ª. explos. =		m²	A.reat. rachão =		m²
A.corte 3ª. =		m²	A.reat. solo =		m²


EMITENTE

OBJETO: NOTA DE SERVIÇO DE PAVIMENTO ACABADO

LOCAL: ESTRADA MUNICIPAL KO-301

ESCALA	CÓDIGO	FOLHA
1:100	NS-TER-01	

ORGÃO DE APROVAÇÃO

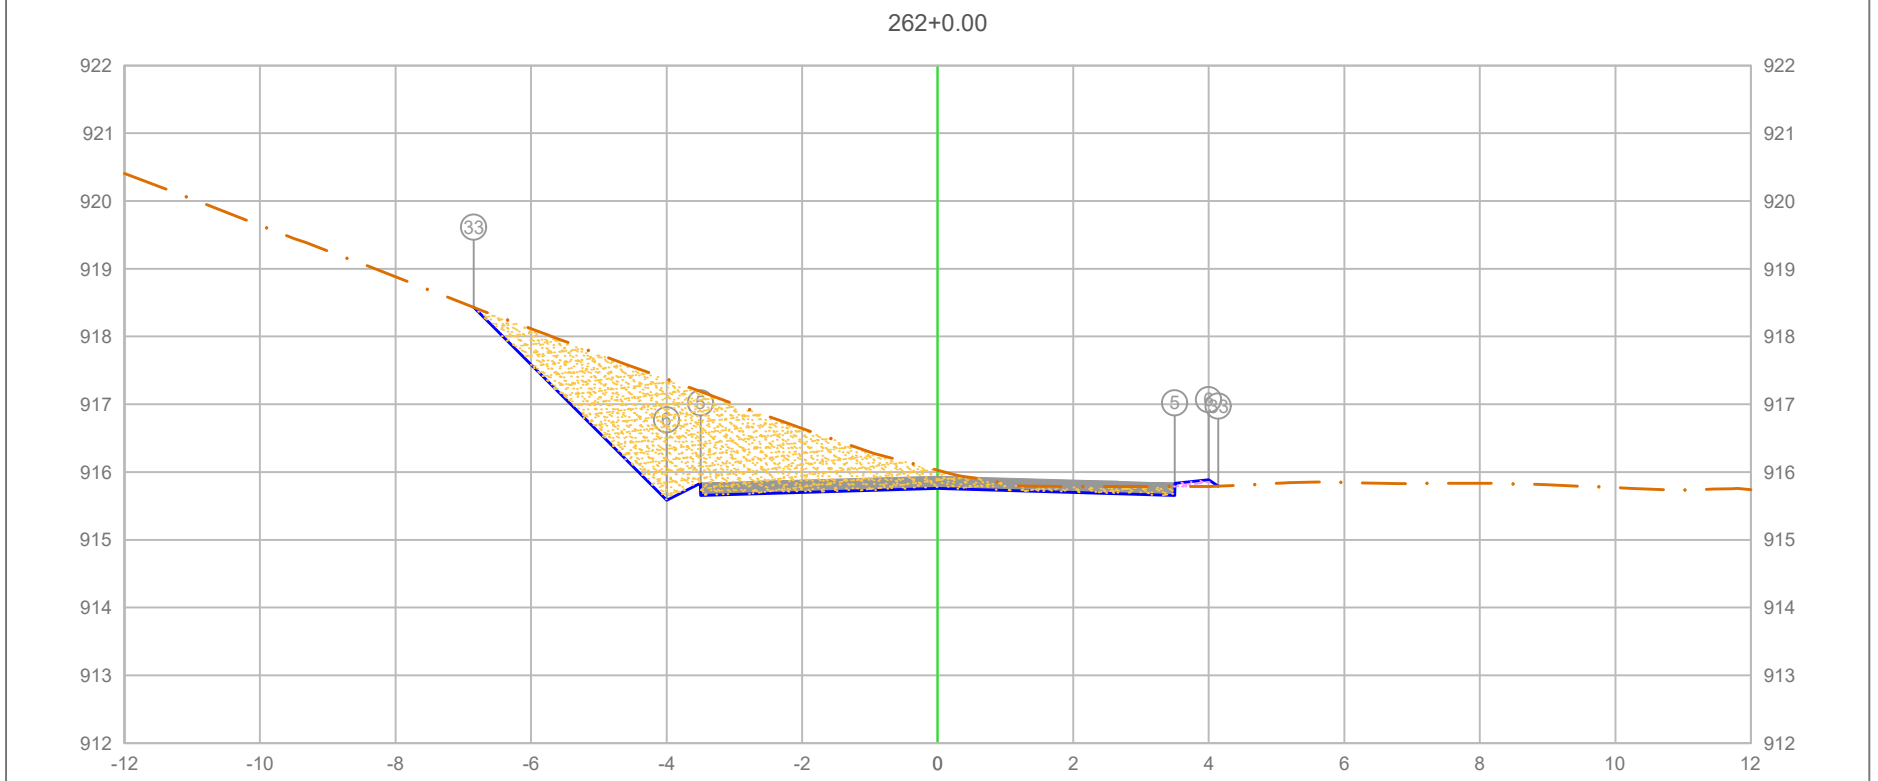

PLATAFORMA ACABADA LADO ESQUERDO	PTO.			33	5	6
	DIST.			-6.845	-3.500	-4.000
	COTA			918.431	915.835	915.585
PLATAFORMA ACABADA LADO DIREITO	PTO.	5	6	33		
	DIST.	3.500	4.000	4.142		
	COTA	915.835	915.885	915.790		

ÁREA DE CORTE
ÁREA DE ATERRO
PERFIL DO TERRENO
PERFIL DA TERRAPLENAGEM
PAVIMENTO

5+240.00


Cota terreno = 915.760
Cota projeto = 916.026

A.corte 1ª. =	6.76	m²	A.aterro =	0.04	m²
A.corte 2ª. ripper =		m²	A.rsm =		m²
A.corte 2ª. explos. =		m²	A.reat. rachão =		m²
A.corte 3ª. =		m²	A.reat. solo =		m²

EMITENTE

OBJETO: NOTA DE SERVIÇO DE PAVIMENTO ACABADO
LOCAL: ESTRADA MUNICIPAL KO-301
ESCALA 1:100 | CÓDIGO NS-TER-01 | FOLHA

ORGÃO DE APROVAÇÃO

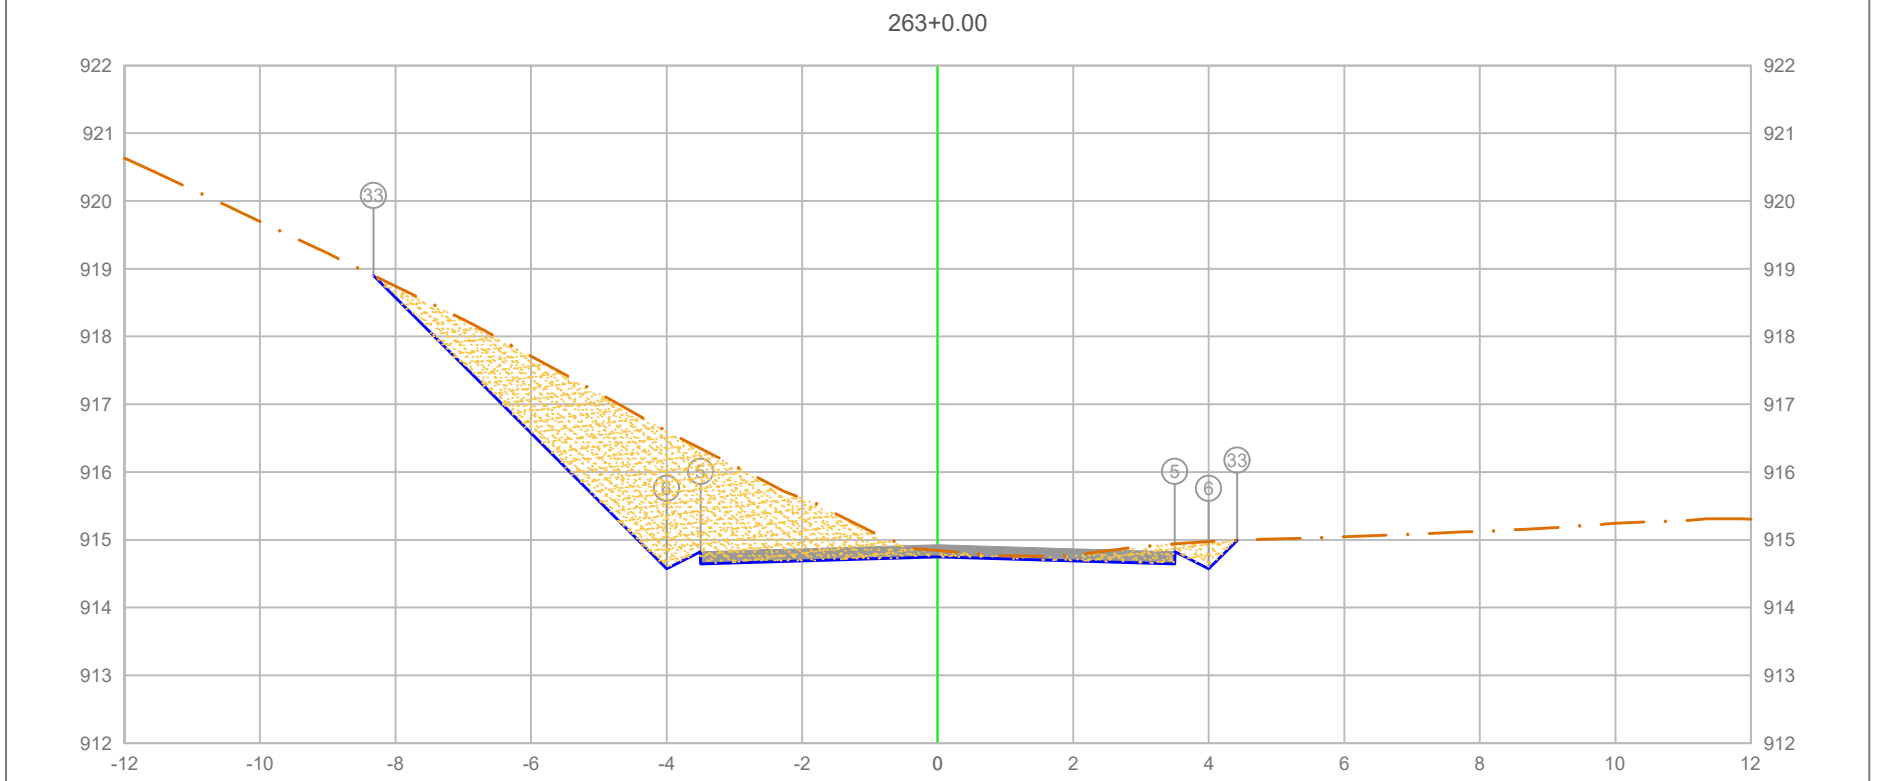

PLATAFORMA ACABADA LADO ESQUERDO	PTO.		33	5	6
	DIST.		-8.326	-3.500	-4.000
	COTA		918.900	914.824	914.574
PLATAFORMA ACABADA LADO DIREITO	PTO.	5	6	33	
	DIST.	3.500	4.000	4.417	
	COTA	914.824	914.574	914.991	

ÁREA DE CORTE
ÁREA DE ATERRO
PERFIL DO TERRENO
PERFIL DA TERRAPLENAGEM
PAVIMENTO

5+260.00

Cota terreno = 914.749
Cota projeto = 914.842


A.corte 1ª. =	8.89 m²	A.aterro =	0.00 m²
A.corte 2ª. ripper =	m²	A.rsm =	m²
A.corte 2ª. explos. =	m²	A.reat. rachão =	m²
A.corte 3ª. =	m²	A.reat. solo =	m²

EMITENTE

OBJETO: NOTA DE SERVIÇO DE PAVIMENTO ACABADO
LOCAL: ESTRADA MUNICIPAL KO-301
ESCALA 1:100 | CÓDIGO NS-TER-01 | FOLHA

ORGÃO DE APROVAÇÃO

263+10.94

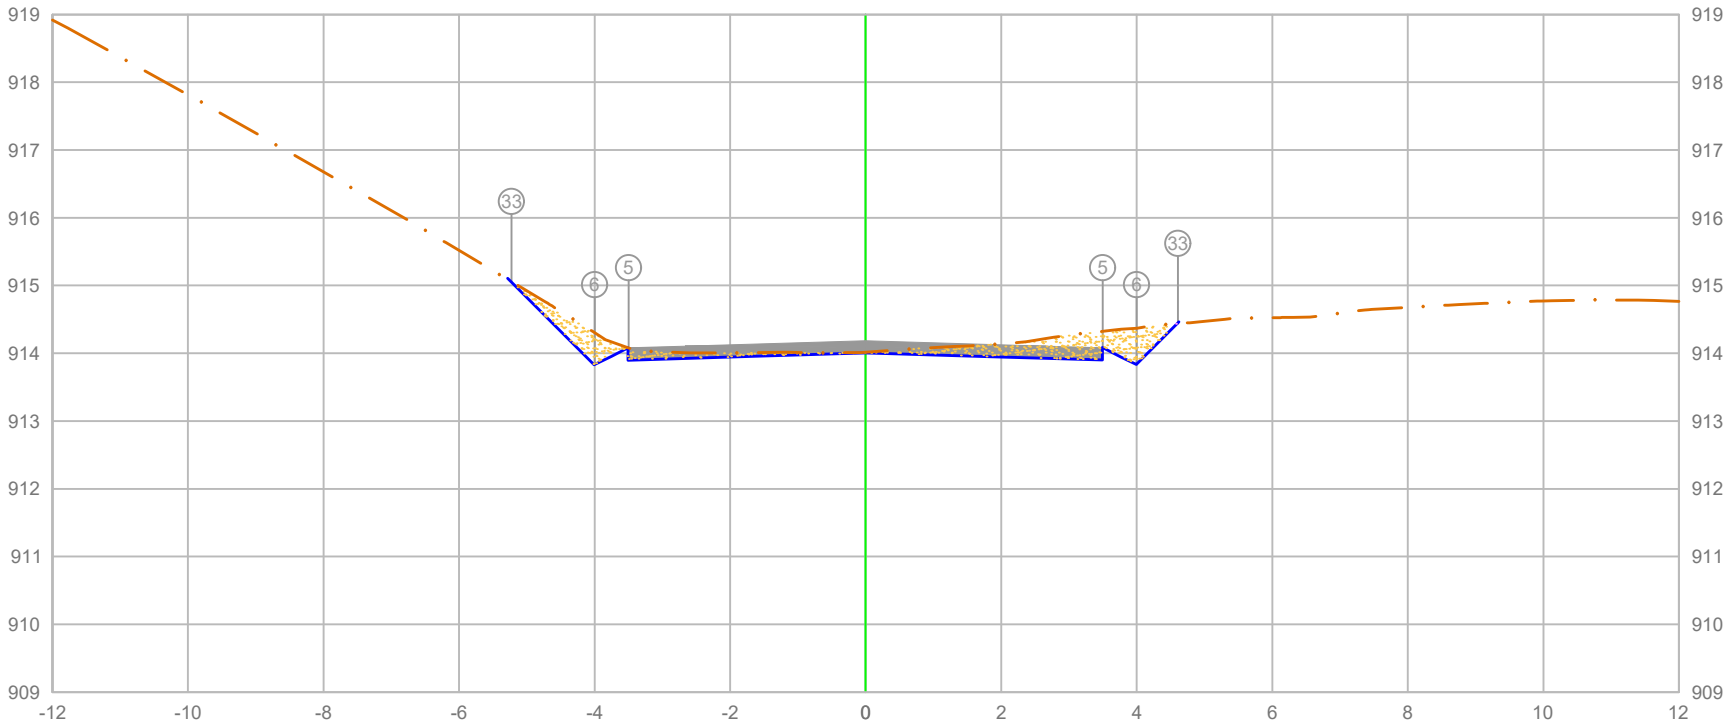

PLATAFORMA ACABADA LADO ESQUERDO	PTO.			5 / 33
	DIST.			-3.500 / -6.025
	COTA			914.080 / 913.835
PLATAFORMA ACABADA LADO DIREITO	PTO.	5	6	33
	DIST.	3.500	4.000	4.607
	COTA	914.080	913.830	914.437

ÁREA DE CORTE
ÁREA DE ATERRO
PERFIL DO TERRENO
PERFIL DA TERRAPLENAGEM
PAVIMENTO


5+270.94

Cota terreno = 914.006
Cota projeto = 914.016

A.corte 1ª. =	1.65	m²	A.aterro =	0.00	m²	EMITENTE
A.corte 2ª. ripper =		m²	A.rsm =		m²	
A.corte 2ª. explos. =		m²	A.reat. rachão =		m²	
A.corte 3ª. =		m²	A.reat. solo =		m²	

OBJETO: NOTA DE SERVIÇO DE PAVIMENTO ACABADO
LOCAL: ESTRADA MUNICIPAL KO-301
ESCALA 1:100 | CÓDIGO NS-TER-01 | FOLHA

ORGÃO DE APROVAÇÃO

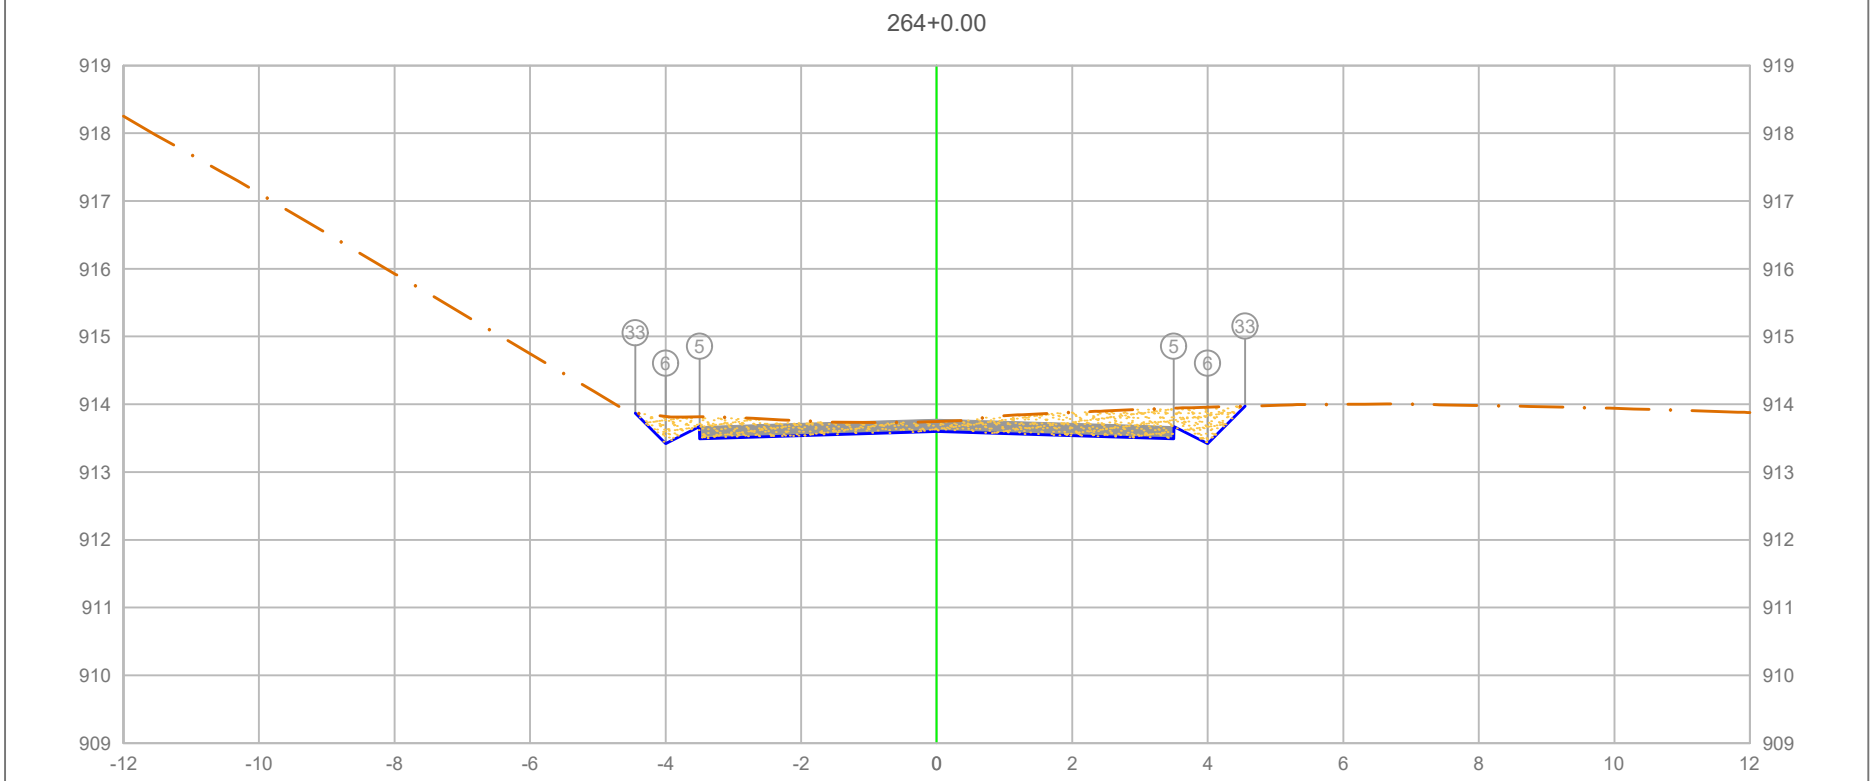

PLATAFORMA ACABADA LADO ESQUERDO	PTO.			5	6	33
	DIST.			-3.500	-4.000	-4.448
	COTA			913.672	913.422	913.870
PLATAFORMA ACABADA LADO DIREITO	PTO.	5	6	33		
	DIST.	3.500	4.000	4.549		
	COTA	913.672	913.422	913.971		

ÁREA DE CORTE
ÁREA DE ATERRO
PERFIL DO TERRENO
PERFIL DA TERRAPLENAGEM
PAVIMENTO

5+280.00


Cota terreno = 913.597
Cota projeto = 913.745

A.corte 1ª. =	2.43 m²	A.aterro =	0.00 m²
A.corte 2ª. ripper =	m²	A.rsm =	m²
A.corte 2ª. explos. =	m²	A.reat. rachão =	m²
A.corte 3ª. =	m²	A.reat. solo =	m²

EMITENTE

OBJETO: NOTA DE SERVIÇO DE PAVIMENTO ACABADO
LOCAL: ESTRADA MUNICIPAL KO-301
ESCALA 1:100 | CÓDIGO NS-TER-01 | FOLHA

ORGÃO DE APROVAÇÃO

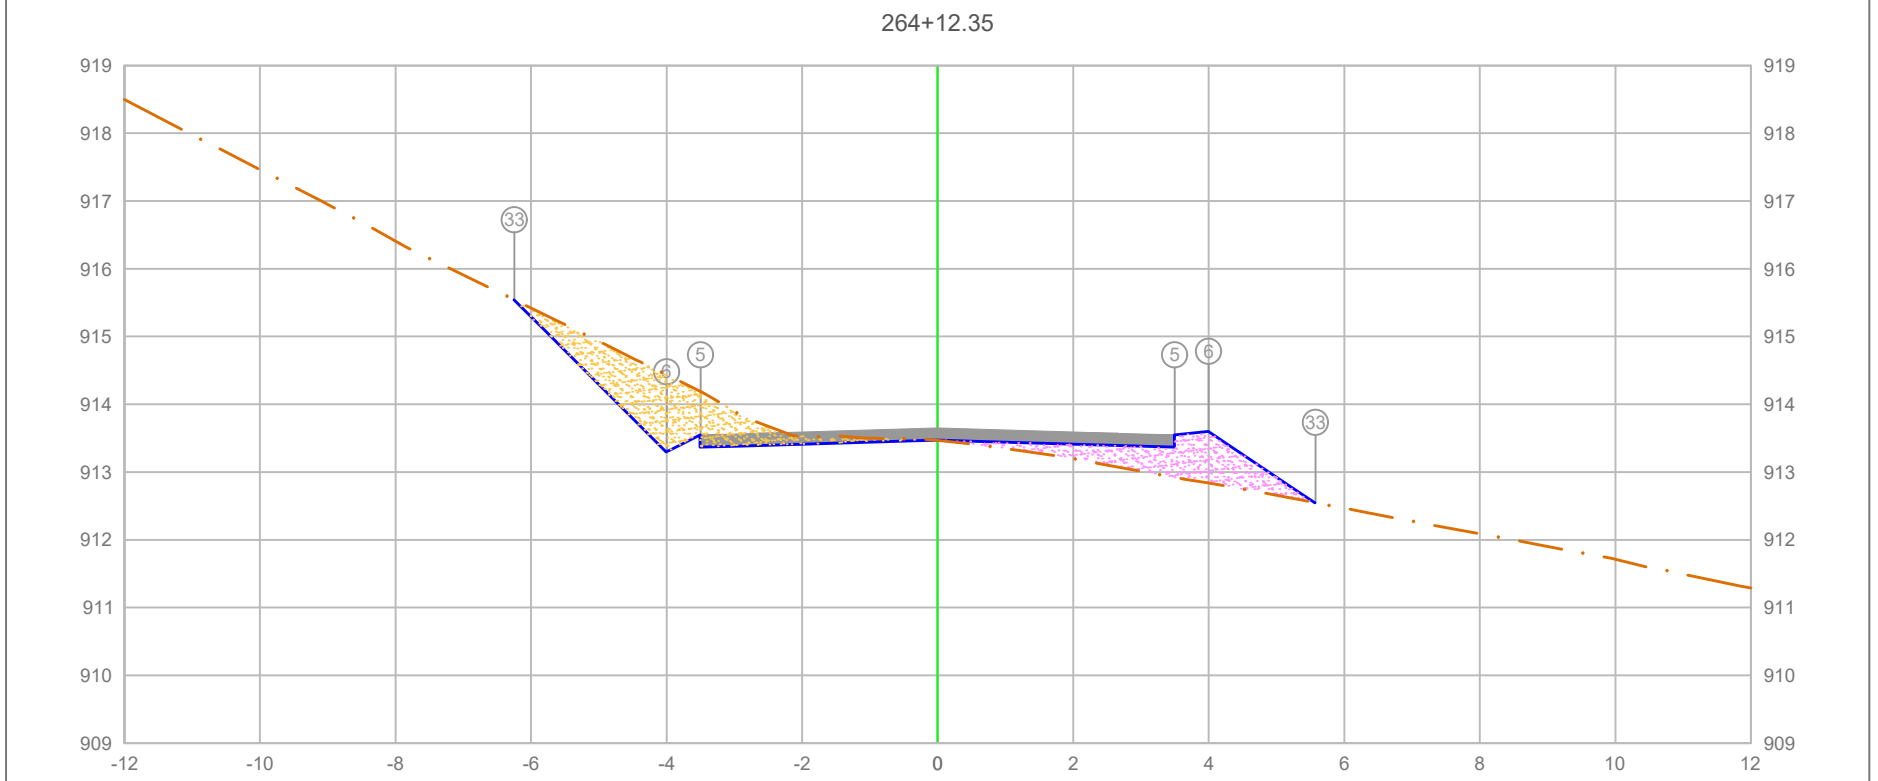

PLATAFORMA ACABADA LADO ESQUERDO	PTO.			33 5 6
	DIST.			-6.234 -4.500 -4.000
	COTA			913.546 913.296
PLATAFORMA ACABADA LADO DIREITO	PTO.	5	6	33
	DIST.	3.500	4.000	5.574
	COTA	913.546	913.596	912.547

ÁREA DE CORTE
ÁREA DE ATERRO
PERFIL DO TERRENO
PERFIL DA TERRAPLENAGEM
PAVIMENTO


5+292.35

Cota terreno = 913.472
Cota projeto = 913.466

A.corte 1ª. =	2.48	m²	A.aterro =	1.63	m²	EMITENTE	
A.corte 2ª. ripper =		m²	A.rsm =		m²		
A.corte 2ª. explos. =		m²	A.reat. rachão =		m²		
A.corte 3ª. =		m²	A.reat. solo =		m²		

OBJETO: NOTA DE SERVIÇO DE PAVIMENTO ACABADO
LOCAL: ESTRADA MUNICIPAL KO-301
ESCALA 1:100 | CÓDIGO NS-TER-01 | FOLHA

ORGÃO DE APROVAÇÃO

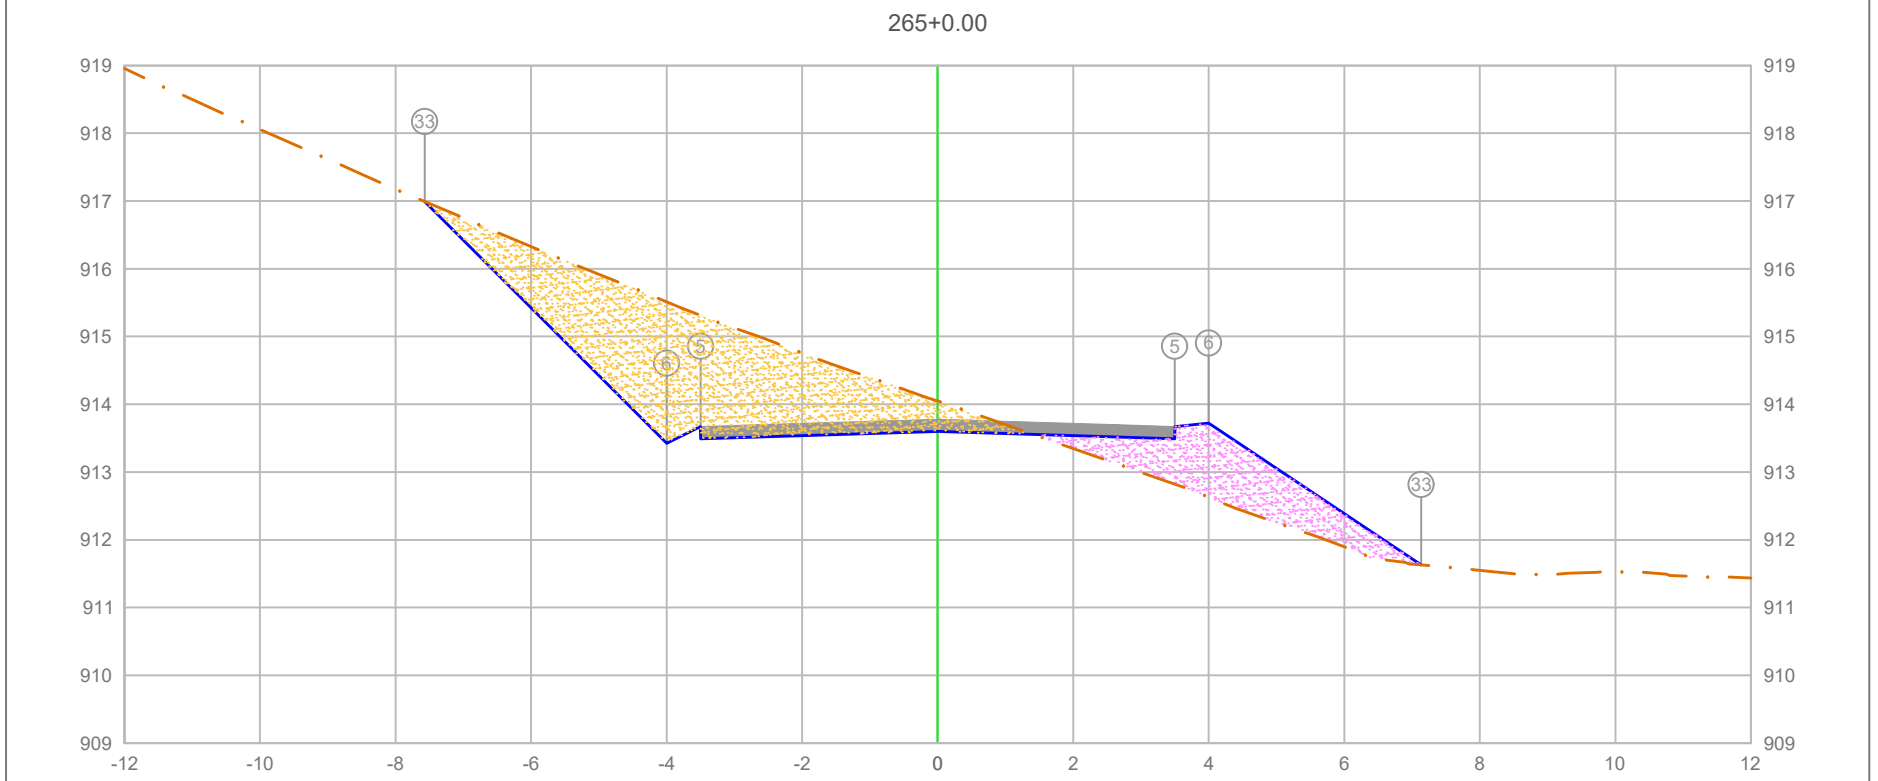

PLATAFORMA ACABADA LADO ESQUERDO	PTO.		33	5 6
	DIST.		-7.568	-3.500 -4.000
	COTA		916.991	913.672 913.422
PLATAFORMA ACABADA LADO DIREITO	PTO.	5	6	33
	DIST.	3.500	4.000	7.137
	COTA	913.672	913.722	911.631

ÁREA DE CORTE
ÁREA DE ATERRO
PERFIL DO TERRENO
PERFIL DA TERRAPLENAGEM
PAVIMENTO

5+300.00

Cota terreno = 913.597
Cota projeto = 914.049

A.corte 1ª. =	8.89	m²	A.aterro =	3.11	m²
A.corte 2ª. ripper =		m²	A.rsm =		m²
A.corte 2ª. explos. =		m²	A.reat. rachão =		m²
A.corte 3ª. =		m²	A.reat. solo =		m²


EMITENTE

OBJETO: NOTA DE SERVIÇO DE PAVIMENTO ACABADO

LOCAL: ESTRADA MUNICIPAL KO-301

ESCALA	CÓDIGO	FOLHA
1:100	NS-TER-01	

ORGÃO DE APROVAÇÃO

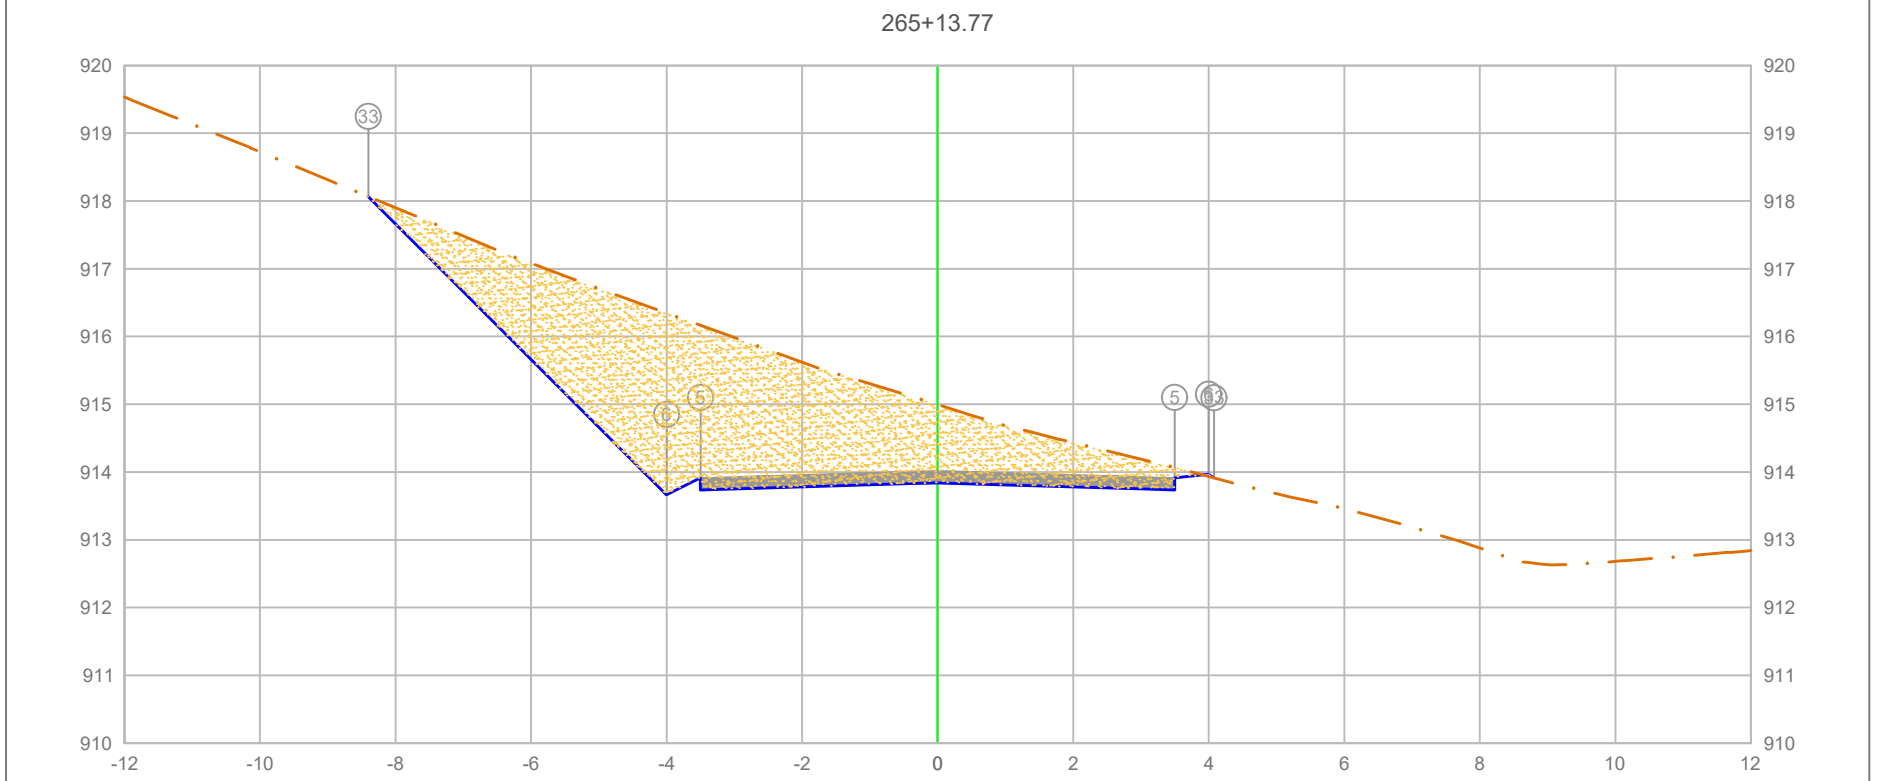

PLATAFORMA ACABADA LADO ESQUERDO	PTO.			33	5 6
	DIST.			-8.401	-3.500 -4.000
	COTA			918.066	913.916 913.666
PLATAFORMA ACABADA LADO DIREITO	PTO.	5	6	33	
	DIST.	3.500	4.000	4.079	
	COTA	913.916	913.966	913.913	

ÁREA DE CORTE
ÁREA DE ATERRO
PERFIL DO TERRENO
PERFIL DA TERRAPLENAGEM
PAVIMENTO

5+313.77


Cota terreno = 913.841
Cota projeto = 914.995

A.corte 1ª. =	15.77 m²	A.aterro =	0.00 m²
A.corte 2ª. ripper =	m²	A.rsm =	m²
A.corte 2ª. explos. =	m²	A.reat. rachão =	m²
A.corte 3ª. =	m²	A.reat. solo =	m²

EMITENTE

OBJETO: NOTA DE SERVIÇO DE PAVIMENTO ACABADO
LOCAL: ESTRADA MUNICIPAL KO-301
ESCALA 1:100 | CÓDIGO NS-TER-01 | FOLHA

ORGÃO DE APROVAÇÃO

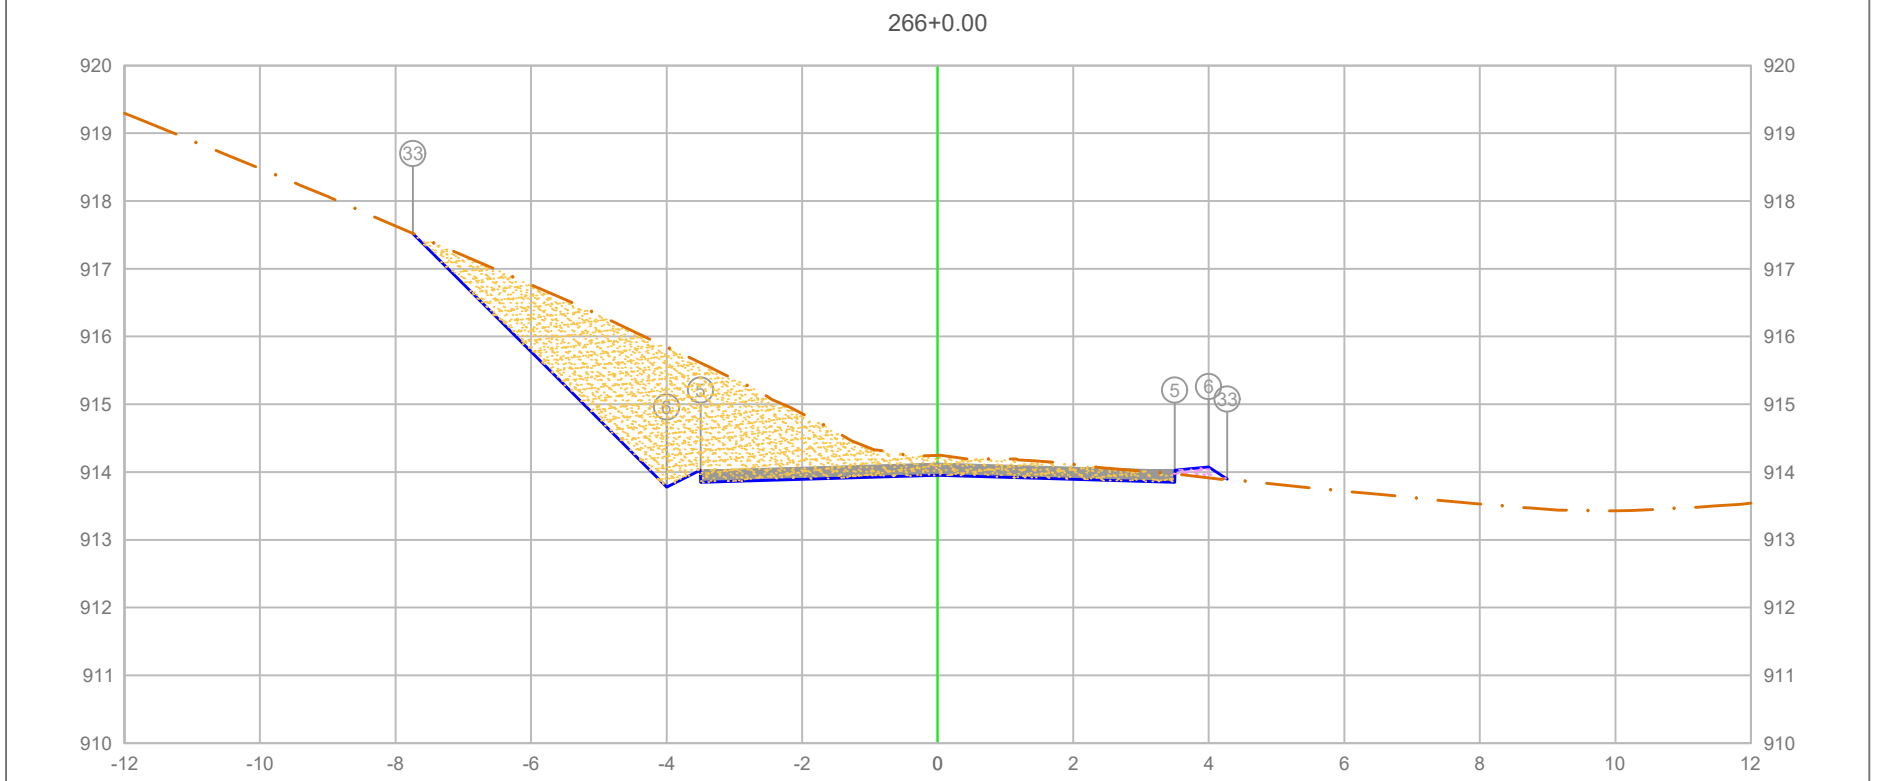

PLATAFORMA ACABADA LADO ESQUERDO	PTO.			33	5 6
	DIST.			-7.743	-3.500 -4.000
	COTA			917.519	914.026 913.776
PLATAFORMA ACABADA LADO DIREITO	PTO.	5	6	33	
	DIST.	3.500	4.000	4.274	
	COTA	914.026	914.076	913.893	

ÁREA DE CORTE
ÁREA DE ATERRO
PERFIL DO TERRENO
PERFIL DA TERRAPLENAGEM
PAVIMENTO

5+320.00


Cota terreno = 913.951
Cota projeto = 914.247

A.corte 1ª. =	8.72 m²	A.aterro =	0.08 m²
A.corte 2ª. ripper =	m²	A.rsm =	m²
A.corte 2ª. explos. =	m²	A.reat. rachão =	m²
A.corte 3ª. =	m²	A.reat. solo =	m²

EMITENTE

OBJETO: NOTA DE SERVIÇO DE PAVIMENTO ACABADO
LOCAL: ESTRADA MUNICIPAL KO-301
ESCALA 1:100 | CÓDIGO NS-TER-01 | FOLHA

ORGÃO DE APROVAÇÃO

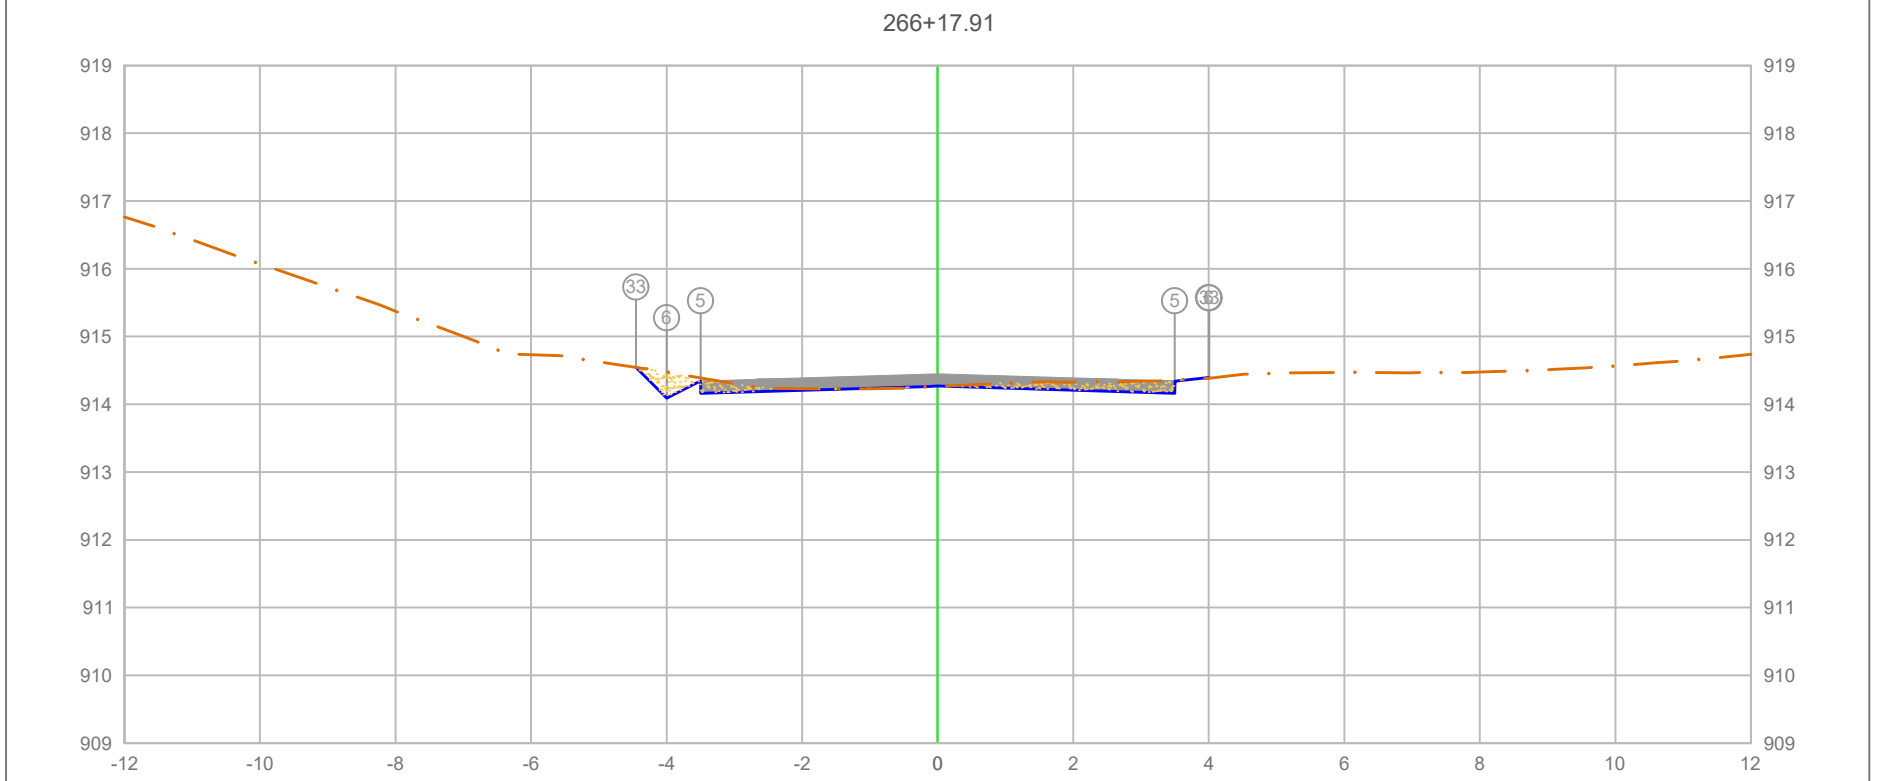

PLATAFORMA ACABADA LADO ESQUERDO	PTO.			5	6	33
	DIST.			-3.500	-4.000	-4.452
	COTA			914.343	914.093	914.545
PLATAFORMA ACABADA LADO DIREITO	PTO.	5	6	33
	DIST.	3.500	4.000	4.009
	COTA	914.343	914.393	914.387

ÁREA DE CORTE
ÁREA DE ATERRO
PERFIL DO TERRENO
PERFIL DA TERRAPLENAGEM
PAVIMENTO

5+337.91


Cota terreno = 914.268
Cota projeto = 914.264

A.corte 1ª. =	0.72 m²	A.aterro =	0.01 m²
A.corte 2ª. ripper =	m²	A.rsm =	m²
A.corte 2ª. explos. =	m²	A.reat. rachão =	m²
A.corte 3ª. =	m²	A.reat. solo =	m²

EMITENTE

OBJETO: NOTA DE SERVIÇO DE PAVIMENTO ACABADO
LOCAL: ESTRADA MUNICIPAL KO-301
ESCALA 1:100 | CÓDIGO NS-TER-01 | FOLHA

ORGÃO DE APROVAÇÃO

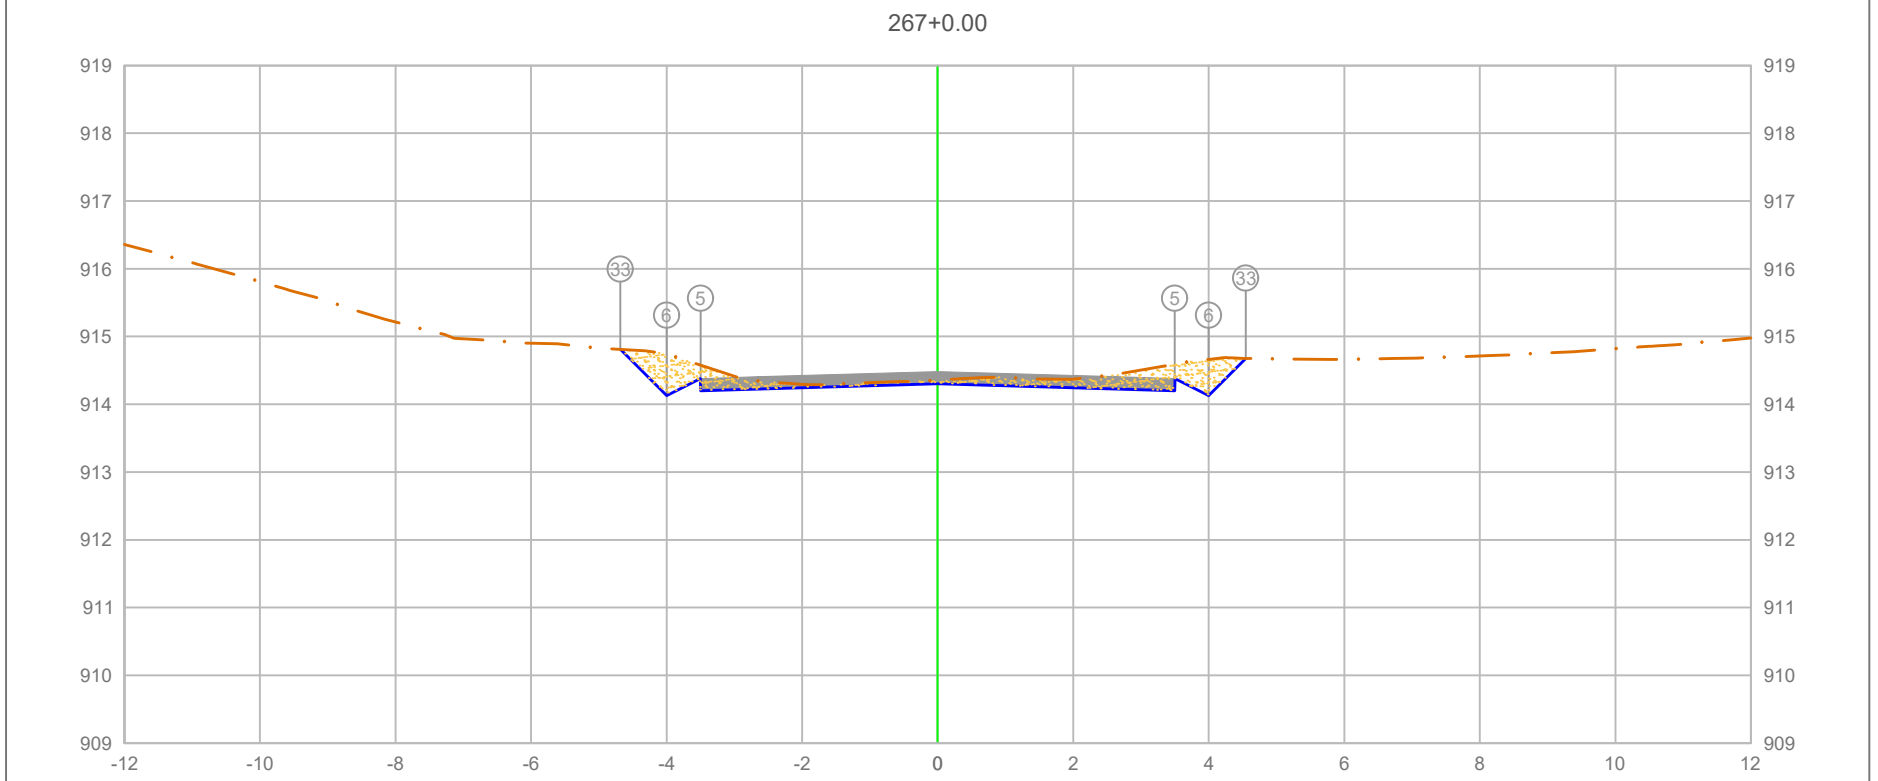

PLATAFORMA ACABADA LADO ESQUERDO	PTO.	5	6	33
	DIST.	-3.500	-4.000	-4.681
	COTA	914.380	914.130	914.811

PLATAFORMA ACABADA LADO DIREITO	PTO.	5	6	33
	DIST.	3.500	4.000	4.548
	COTA	914.380	914.130	914.678

ÁREA DE CORTE
ÁREA DE ATERRO
PERFIL DO TERRENO
PERFIL DA TERRAPLENAGEM
PAVIMENTO

5+340.00

Cota terreno = 914.305
Cota projeto = 914.358

A.corte 1ª. =	1.68 m²	A.aterro =	0.00 m²
A.corte 2ª. ripper =	m²	A.rsm =	m²
A.corte 2ª. explos. =	m²	A.reat. rachão =	m²
A.corte 3ª. =	m²	A.reat. solo =	m²


EMITENTE

OBJETO: NOTA DE SERVIÇO DE PAVIMENTO ACABADO

LOCAL: ESTRADA MUNICIPAL KO-301

ESCALA	CÓDIGO	FOLHA
1:100	NS-TER-01	

ORGÃO DE APROVAÇÃO

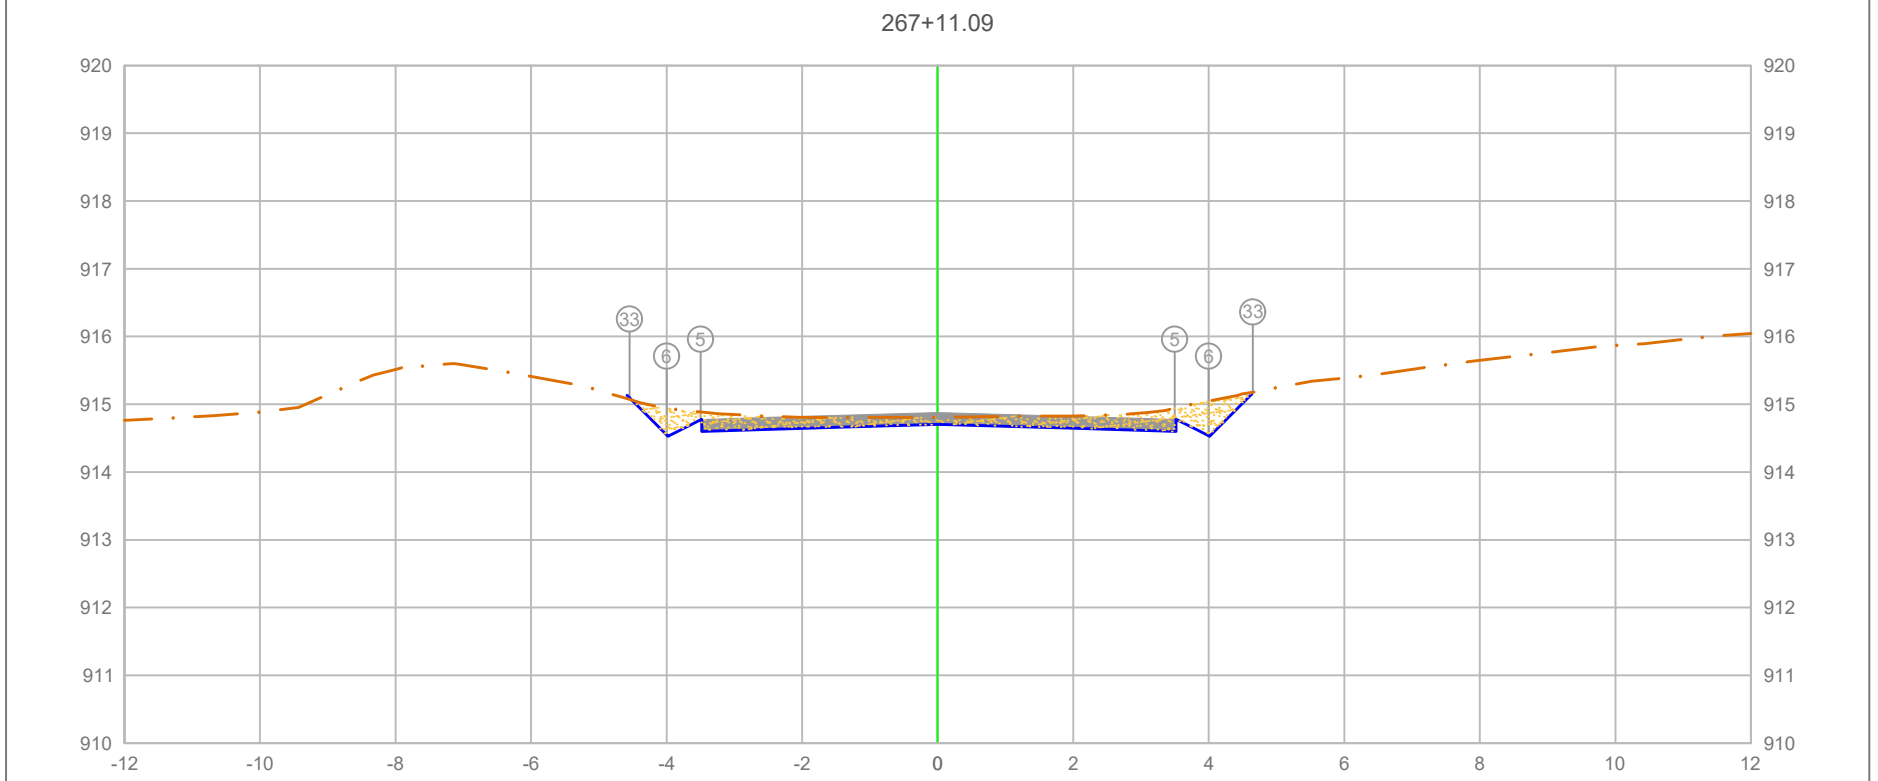


PLATAFORMA ACABADA LADO ESQUERDO	PTO.		5	6	33
	DIST.		-3.500	-4.000	-4.547
	COTA		914.775	914.525	915.072
PLATAFORMA ACABADA LADO DIREITO	PTO.	5	6	33
	DIST.	3.500	4.000	4.652
	COTA	914.775	914.525	915.177

ÁREA DE CORTE
ÁREA DE ATERRO
PERFIL DO TERRENO
PERFIL DA TERRAPLENAGEM
PAVIMENTO

5+351.09

Cota terreno = 914.703
Cota projeto = 914.808

A.corte 1ª. = 1.82 m²	A.aterro = 0.00 m²	EMITENTE	OBJETO: NOTA DE SERVIÇO DE PAVIMENTO ACABADO
A.corte 2ª. ripper = m²	A.rsm = m²		LOCAL: ESTRADA MUNICIPAL KO-301
A.corte 2ª. explos. = m²	A.reat. rachão = m²		ESCALA 1:100 / CÓDIGO NS-TER-01 / FOLHA
A.corte 3ª. = m²	A.reat. solo = m²		ORGÃO DE APROVAÇÃO

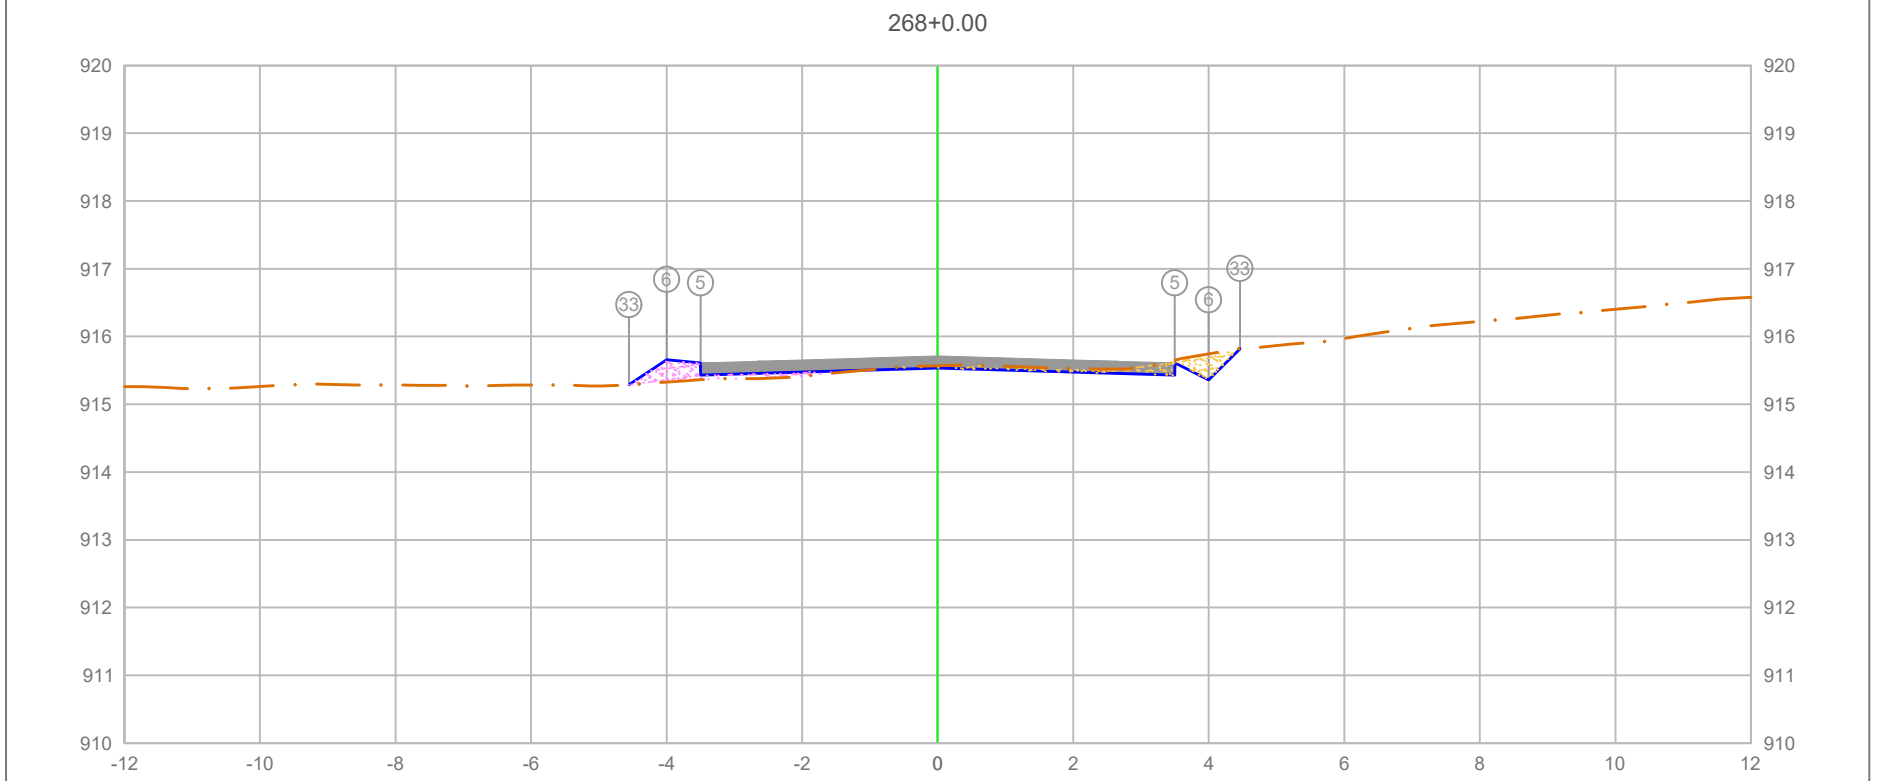

PLATAFORMA ACABADA LADO ESQUERDO	PTO.		5	6	33
	DIST.		-3.500	-4.000	-4.556
	COTA		915.609	915.659	915.288
PLATAFORMA ACABADA LADO DIREITO	PTO.	5	6	33
	DIST.	3.500	4.000	4.460
	COTA	915.609	915.359	915.819


ÁREA DE CORTE
ÁREA DE ATERRO
PERFIL DO TERRENO
PERFIL DA TERRAPLENAGEM
PAVIMENTO

5+360.00

Cota terreno = 915.534
Cota projeto = 915.569

A.corte 1ª. = 0.48 m²	A.aterro = 0.37 m²	EMITENTE	OBJETO: NOTA DE SERVIÇO DE PAVIMENTO ACABADO
A.corte 2ª. ripper = m²	A.rsm = m²		LOCAL: ESTRADA MUNICIPAL KO-301
A.corte 2ª. explos. = m²	A.reat. rachão = m²		ESCALA 1:100 / CÓDIGO NS-TER-01 / FOLHA
A.corte 3ª. = m²	A.reat. solo = m²		ORGÃO DE APROVAÇÃO

268+4.27

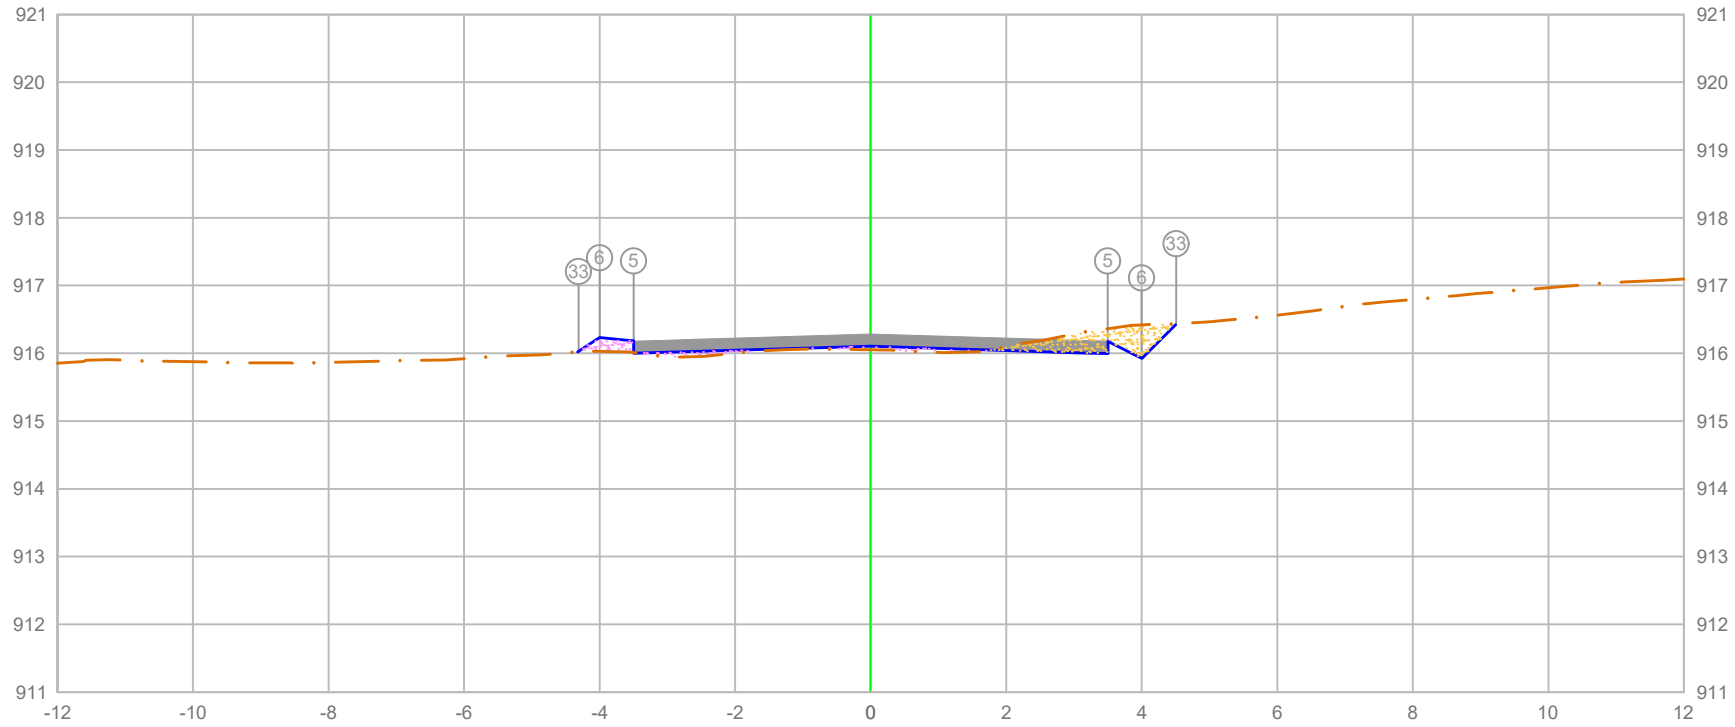

PLATAFORMA ACABADA LADO ESQUERDO	PTO.	5	6	33
	DIST.	-3.500	-4.000	-4.309
	COTA	916.177	916.227	916.021
PLATAFORMA ACABADA LADO DIREITO	PTO.	5	6	33
	DIST.	3.500	4.000	4.508
	COTA	916.177	915.927	916.435

ÁREA DE CORTE
ÁREA DE ATERRO
PERFIL DO TERRENO
PERFIL DA TERRAPLENAGEM
PAVIMENTO

5+364.27

Cota terreno = 916.104
Cota projeto = 916.051

A.corte 1ª. =	0.63 m²	A.aterro =	0.35 m²
A.corte 2ª. ripper =	m²	A.rsm =	m²
A.corte 2ª. explos. =	m²	A.reat. rachão =	m²
A.corte 3ª. =	m²	A.reat. solo =	m²


EMITENTE

OBJETO: NOTA DE SERVIÇO DE PAVIMENTO ACABADO

LOCAL: ESTRADA MUNICIPAL KO-301

ESCALA 1:100 | CÓDIGO NS-TER-01 | FOLHA

ORGÃO DE APROVAÇÃO

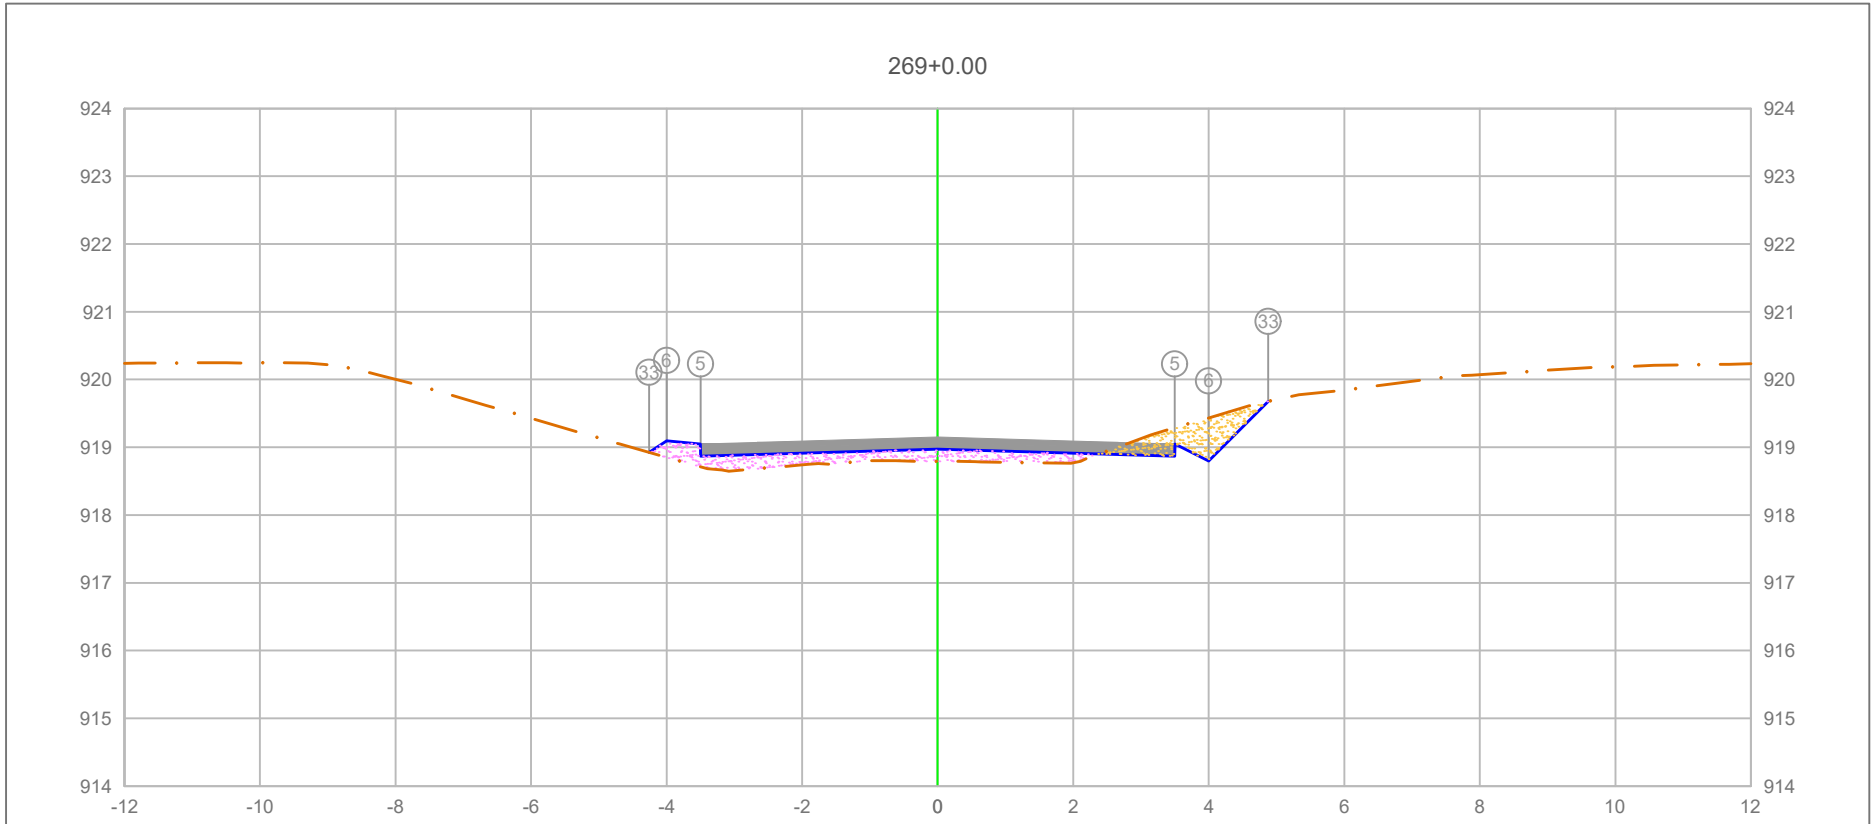

PLATAFORMA ACABADA LADO ESQUERDO	PTO.	5	6	33
	DIST.	-3.500	-4.000	-4.259
	COTA	919.047	919.097	918.925
PLATAFORMA ACABADA LADO DIREITO	PTO.	5	6	33
	DIST.	3.500	4.000	4.879
	COTA	919.047	918.797	919.677

ÁREA DE CORTE
ÁREA DE ATERRO
PERFIL DO TERRENO
PERFIL DA TERRAPLENAGEM
PAVIMENTO

5+380.00


Cota terreno = 918.972
Cota projeto = 918.793

A.corte 1ª. =	0.75	m²	A.aterro =	1.16	m²
A.corte 2ª. ripper =		m²	A.rsm =		m²
A.corte 2ª. explos. =		m²	A.reat. rachão =		m²
A.corte 3ª. =		m²	A.reat. solo =		m²

EMITENTE

OBJETO: NOTA DE SERVIÇO DE PAVIMENTO ACABADO
LOCAL: ESTRADA MUNICIPAL KO-301
ESCALA 1:100 | CÓDIGO NS-TER-01 | FOLHA

ORGÃO DE APROVAÇÃO

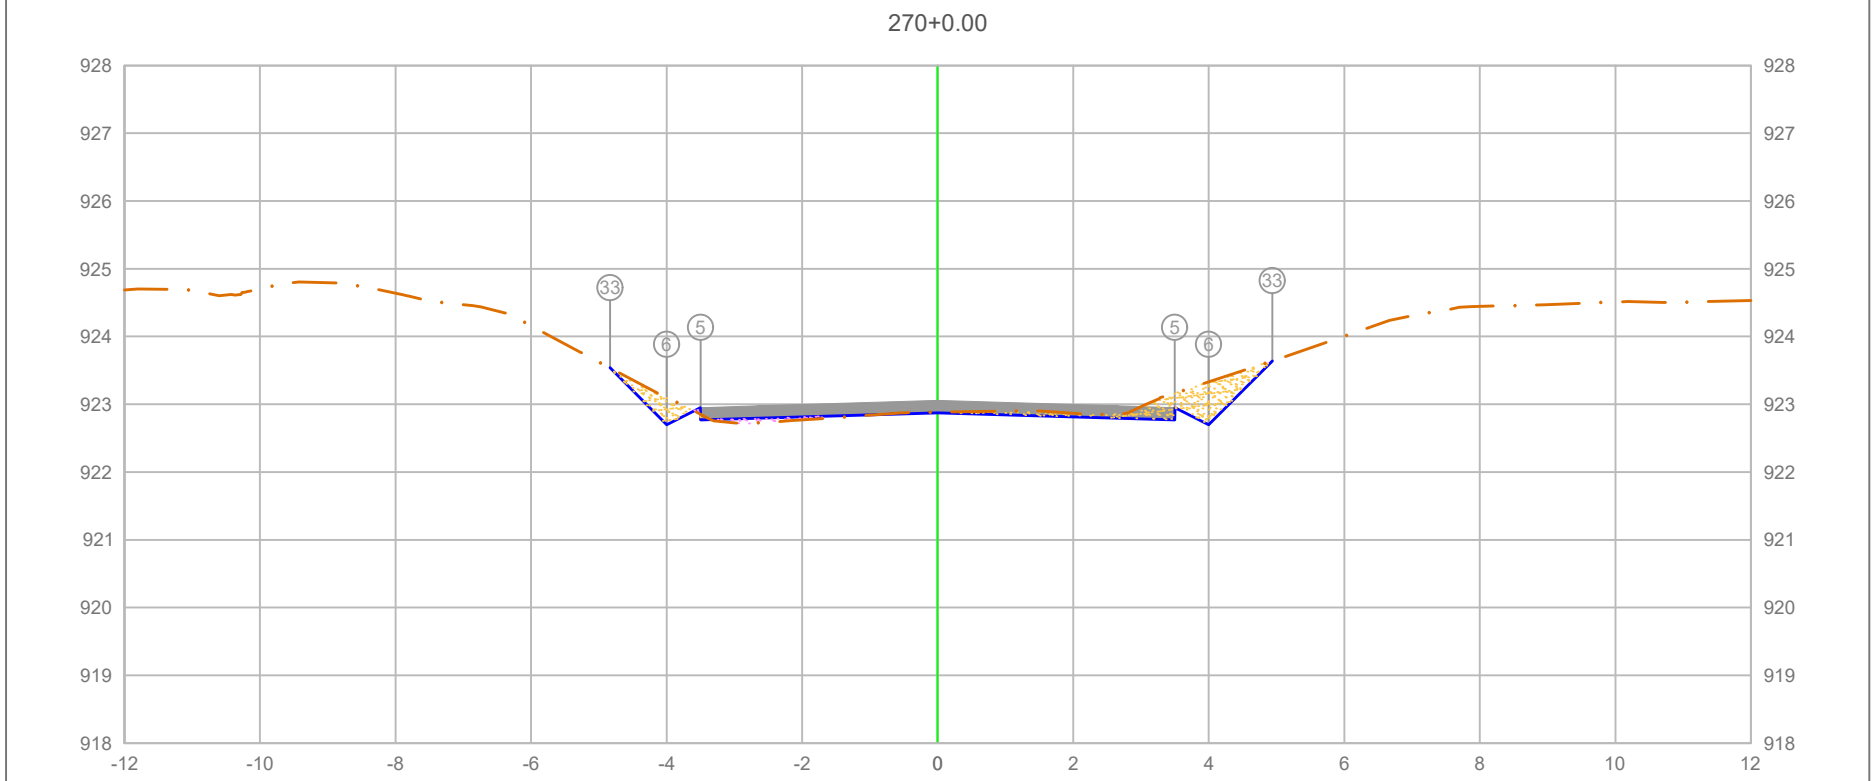

PLATAFORMA ACABADA LADO ESQUERDO	PTO.			5	6	33
	DIST.			-3.500	-4.000	4.837
	COTA			922.951	922.701	923.537
PLATAFORMA ACABADA LADO DIREITO	PTO.	5	6	33
	DIST.	3.500	4.000	4.939
	COTA	922.951	922.701	923.640

ÁREA DE CORTE
ÁREA DE ATERRO
PERFIL DO TERRENO
PERFIL DA TERRAPLENAGEM
PAVIMENTO

5+400.00

Cota terreno = 922.876
Cota projeto = 922.882

A.corte 1ª. =	1.07	m²	A.aterro =	0.11	m²
A.corte 2ª. ripper =		m²	A.rsm =		m²
A.corte 2ª. explos. =		m²	A.reat. rachão =		m²
A.corte 3ª. =		m²	A.reat. solo =		m²


EMITENTE

OBJETO: NOTA DE SERVIÇO DE PAVIMENTO ACABADO

LOCAL: ESTRADA MUNICIPAL KO-301

ESCALA	CÓDIGO	FOLHA
1:100	NS-TER-01	

ORGÃO DE APROVAÇÃO

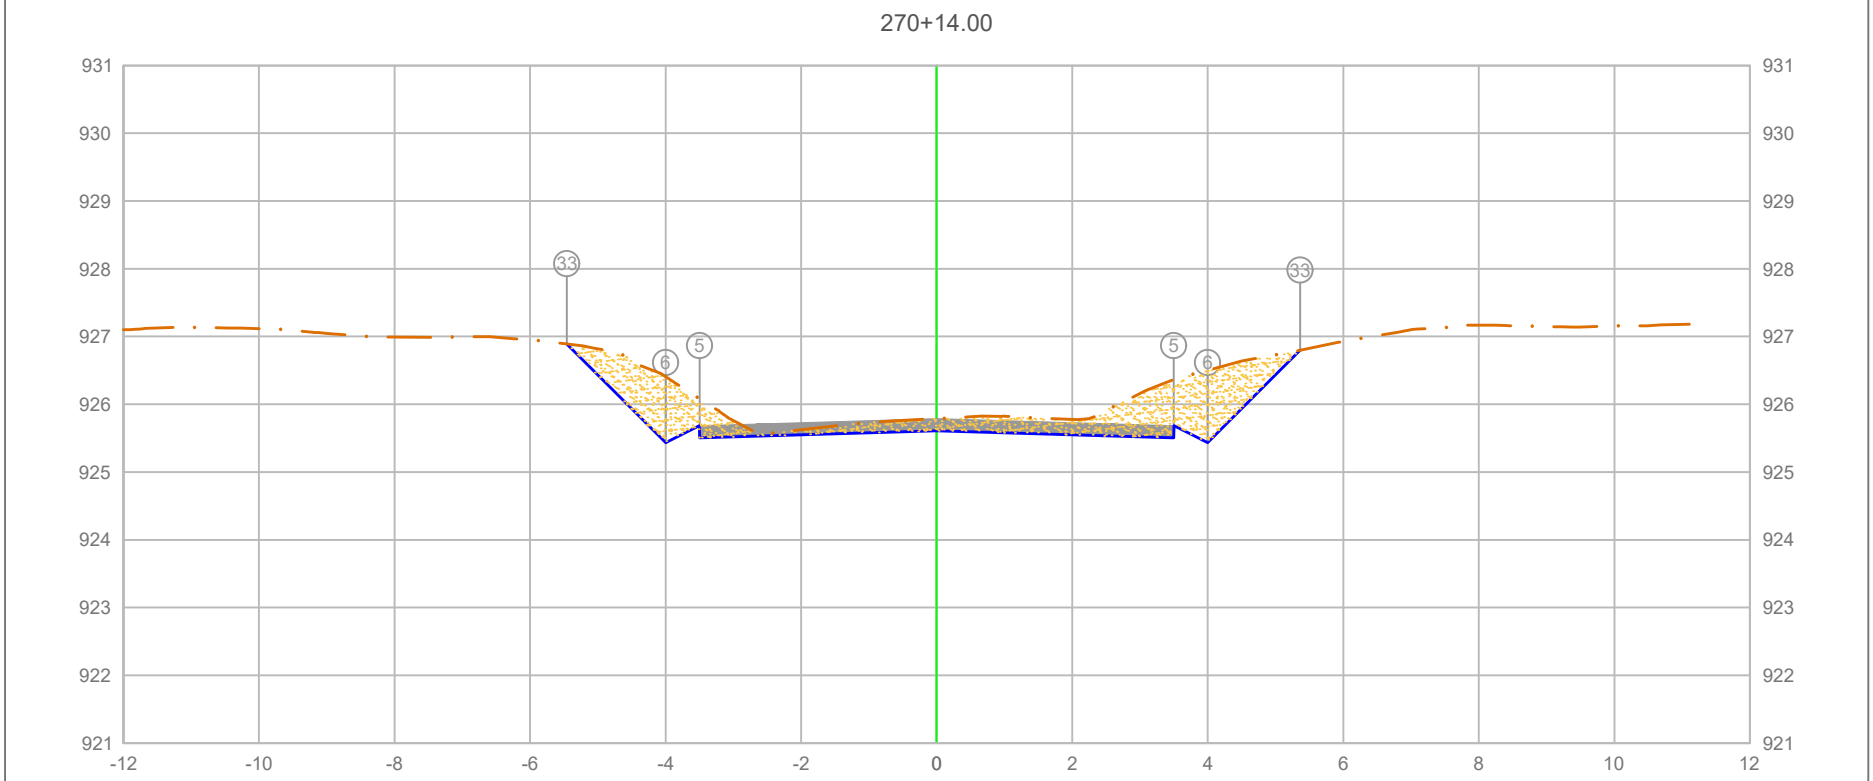

PLATAFORMA ACABADA LADO ESQUERDO	PTO.				5	33 6
	DIST.				-3.500	5.364 6.000
	COTA				925.684	926.798 926.434
PLATAFORMA ACABADA LADO DIREITO	PTO.	5	6	33		
	DIST.	3.500	4.000	5.364		
	COTA	925.684	925.434	926.798		

ÁREA DE CORTE
ÁREA DE ATERRO
PERFIL DO TERRENO
PERFIL DA TERRAPLENAGEM
PAVIMENTO

5+414.00

Cota terreno = 925.609
Cota projeto = 925.789

A.corte 1ª. =	4.12	m²	A.aterro =	0.00	m²
A.corte 2ª. ripper =		m²	A.rsm =		m²
A.corte 2ª. explos. =		m²	A.reat. rachão =		m²
A.corte 3ª. =		m²	A.reat. solo =		m²

EMITENTE

OBJETO: NOTA DE SERVIÇO DE PAVIMENTO ACABADO

LOCAL: ESTRADA MUNICIPAL KO-301

ESCALA	CÓDIGO	FOLHA
1:100	NS-TER-01	

ORGÃO DE APROVAÇÃO